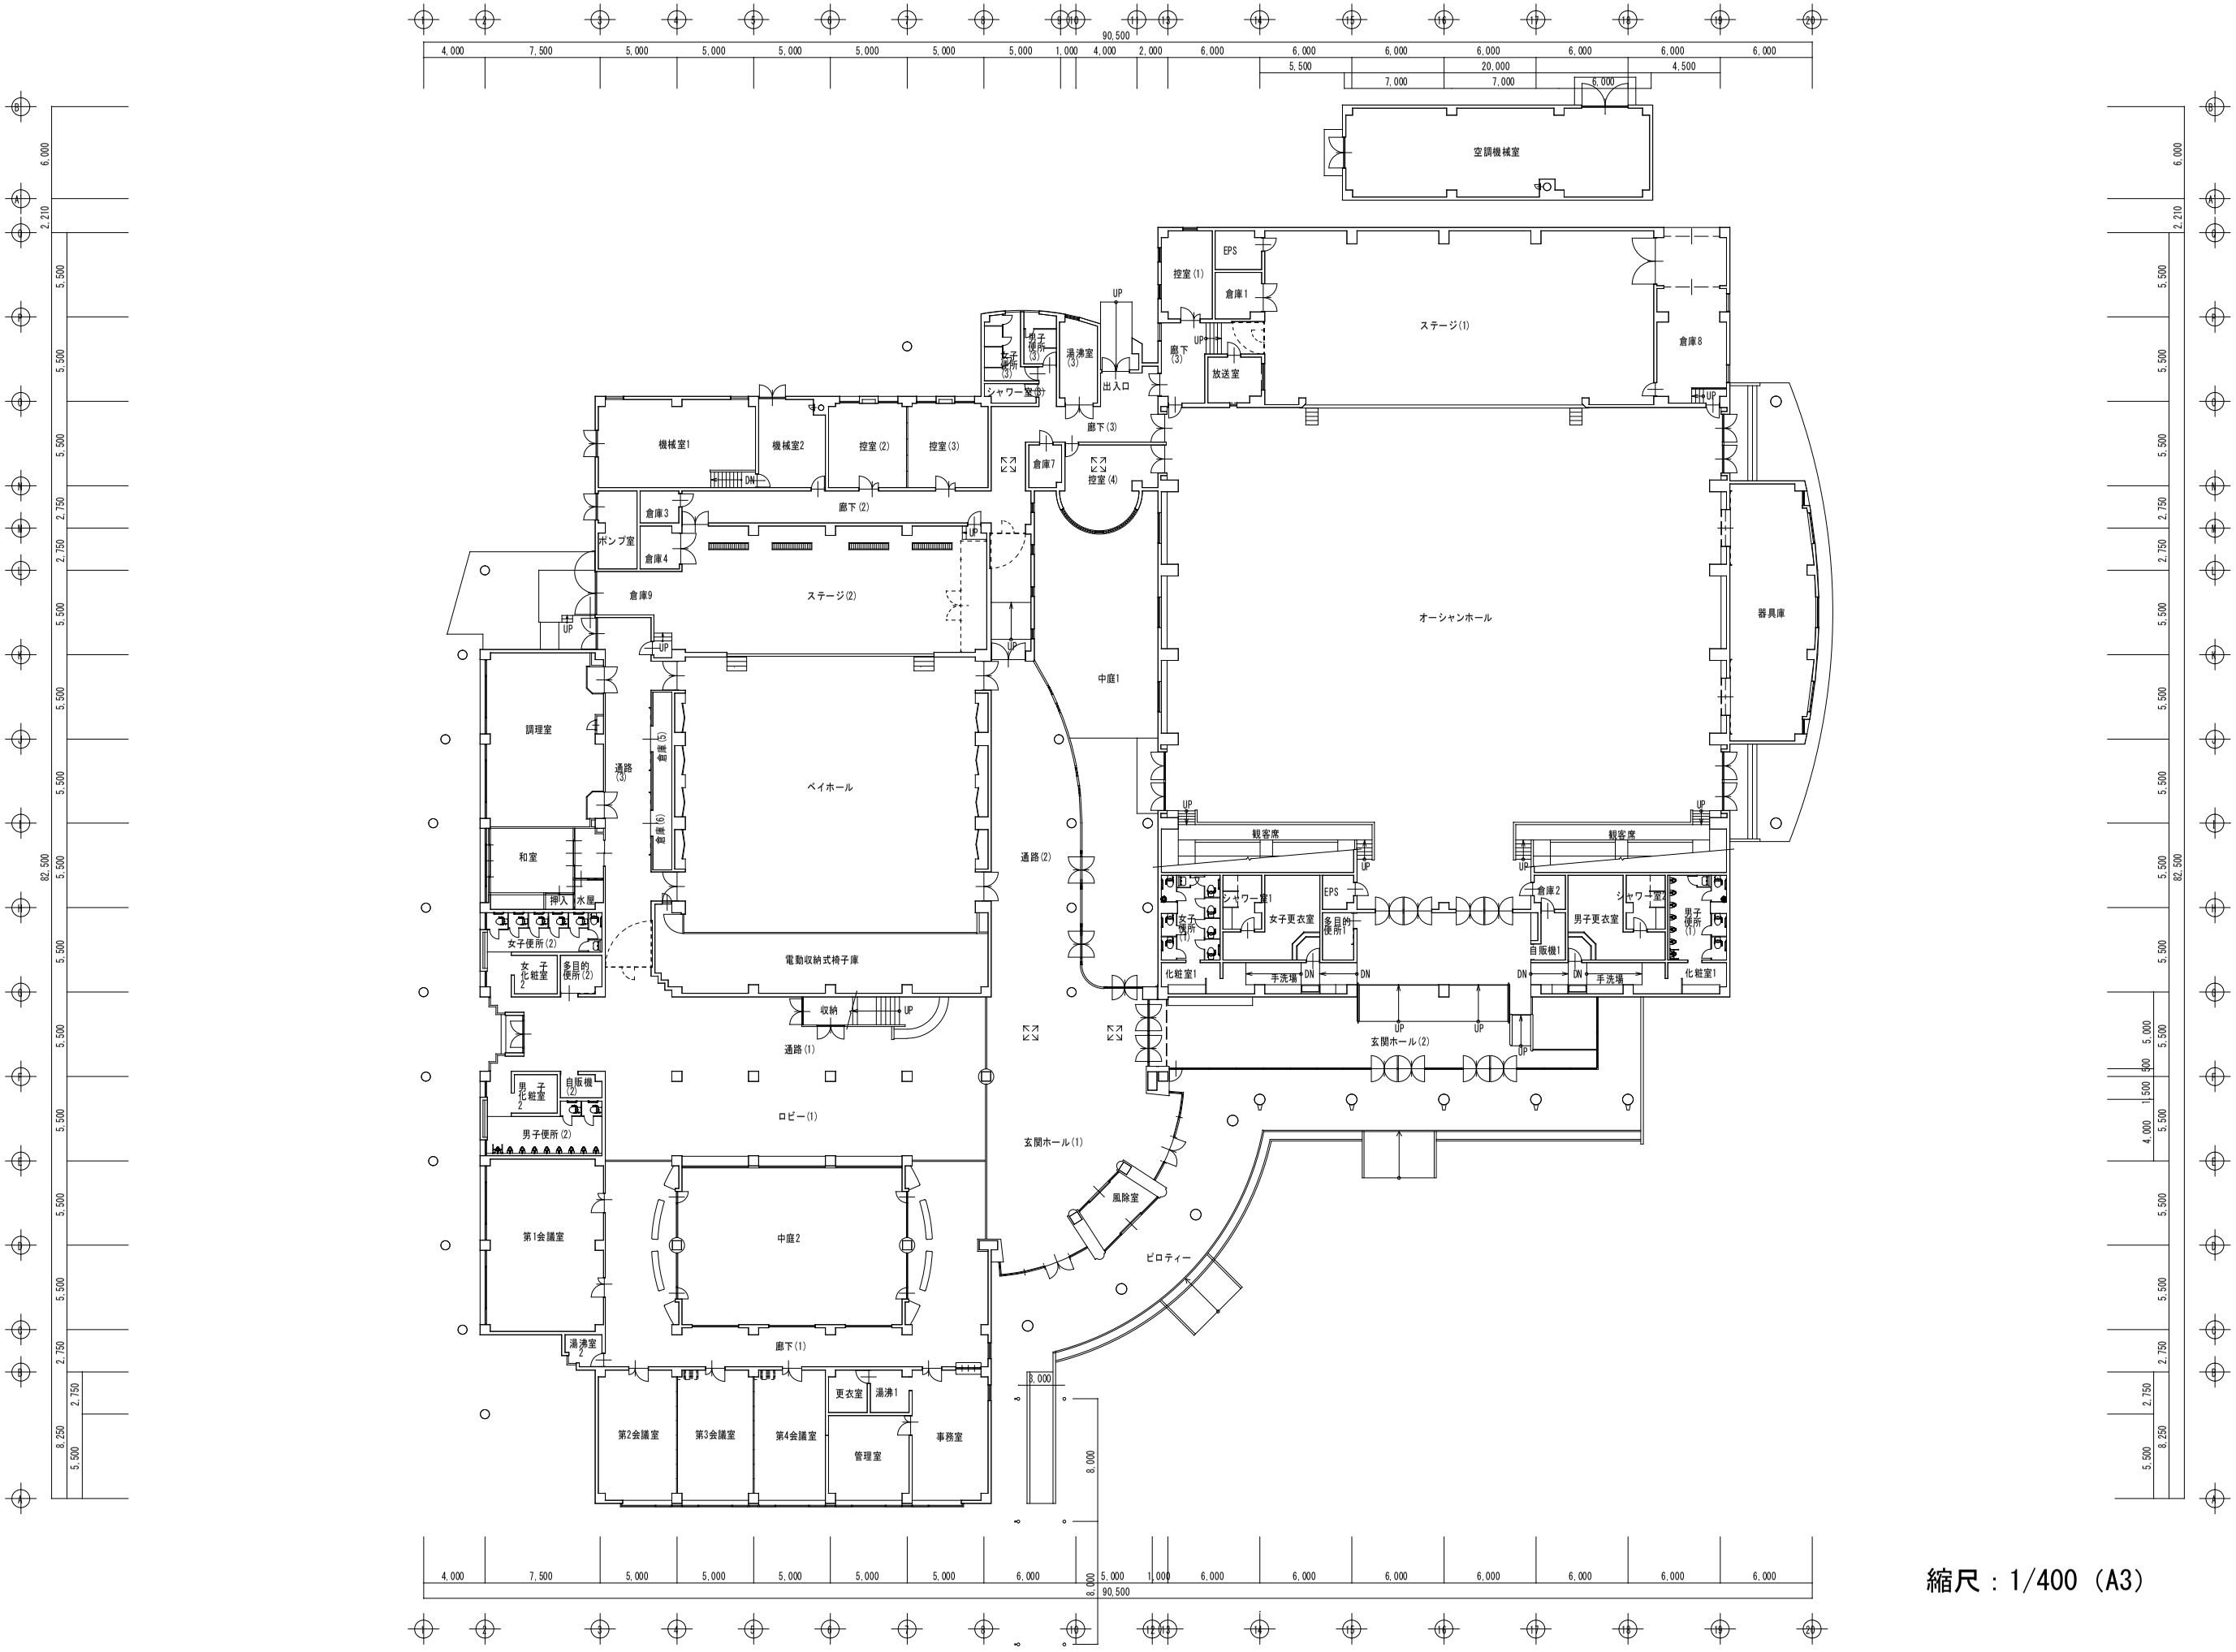
空調機械室
ステージ(1)
倉庫8
放送室
廊下(3)
控室(1)
EPS
倉庫1
出入口
湯沸室(3)
男子便所(3)
女子便所(3)
シャワー室(3)
機械室1
機械室2
控室(2)
控室(3)
倉庫7
控室(4)
廊下(2)
倉庫3
倉庫4
ポンプ室
倉庫9
ステージ(2)
オーシャンホール
器具庫
中庭1
調理室
通路(3)
倉庫(5)
倉庫(6)
ベイホール
通路(2)
和室
押入
水屋
女子便所(2)
女子化粧室2
多目的便所(2)
電動収納式椅子庫
収納
通路(1)
男子化粧室2
自販機(2)
男子便所(2)
ロビー(1)
玄関ホール(1)
第1会議室
中庭2
風除室
ピロティー
廊下(1)
湯沸室2
第2会議室
第3会議室
第4会議室
管理室
更衣室
湯沸1
事務室
観客席
シャワー室1
女子更衣室
多目的便所1
女子便所(1)
化粧室1
手洗場
倉庫2
男子更衣室
自販機1
男子便所(1)
玄関ホール(2)
UP
DN
90,500
82,500

縮尺：1/400（A3）