


工 事 名		令和5年度 第182浜002号 道路等除草・防草対策業務業務（浜島町・阿児町地内）後期	
工事場所		浜島町・阿児町 地内	
名 称	位置図		
縮 尺		設計年月日	
工 種		設 計 者	
志 摩 市		図 面 番 号	1/4






工 事 名		令和5年度 第182浜002号 道路等除草、防草対策業務委託（浜島町・阿児町地内）後期	
工事場所		浜島町・阿児町 地内	
名 称	位置図		
縮 尺	1/20000	設計年月日	
工 種		設 計 者	
志 摩 市		図 面 番 号	2/4

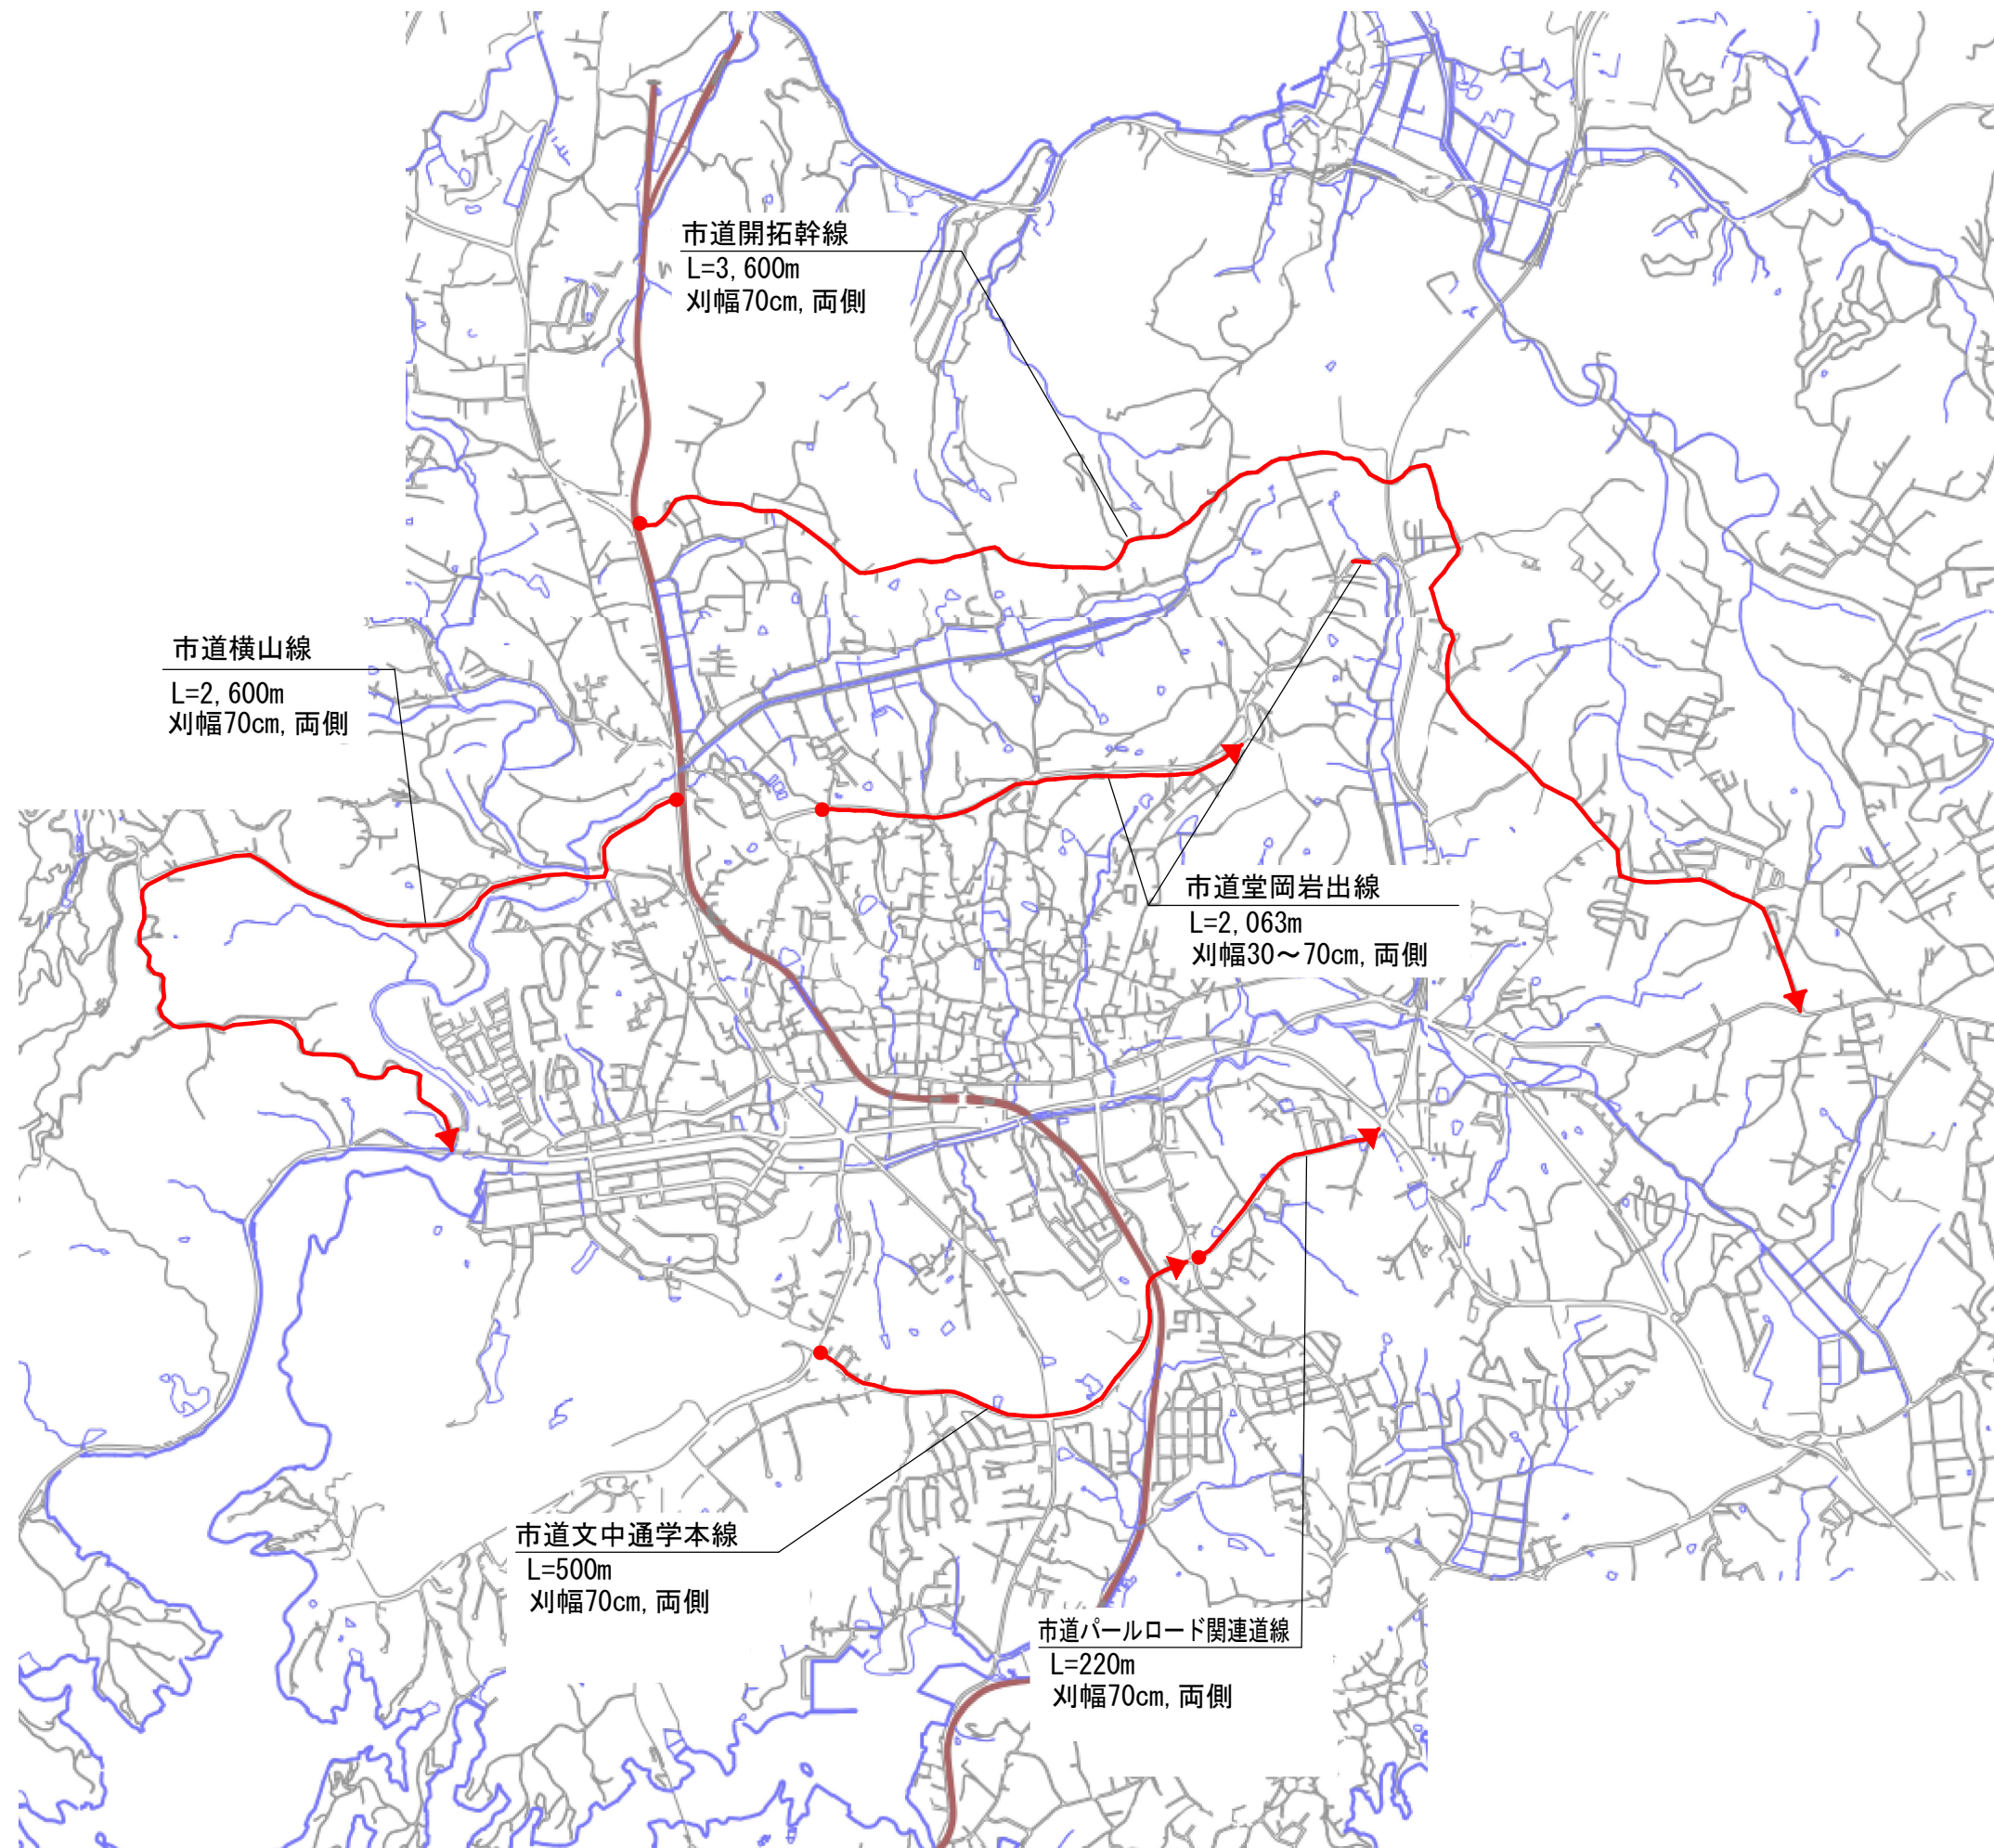

張コンクリート L=50m

市道13号線			
工 事 名	令和5年度 第1B2浜002号 道路等除草・防草対策業務委託（浜島町・阿児町地内）後期		
工事場所	浜島町・阿児町 地内		
名 称	防草対策工 平面図		
縮 尺	1/1000	設計年月日	
工 種		設 計 者	
志 摩 市	図 面 番 号	3/4	

標準断面図 S=1:50

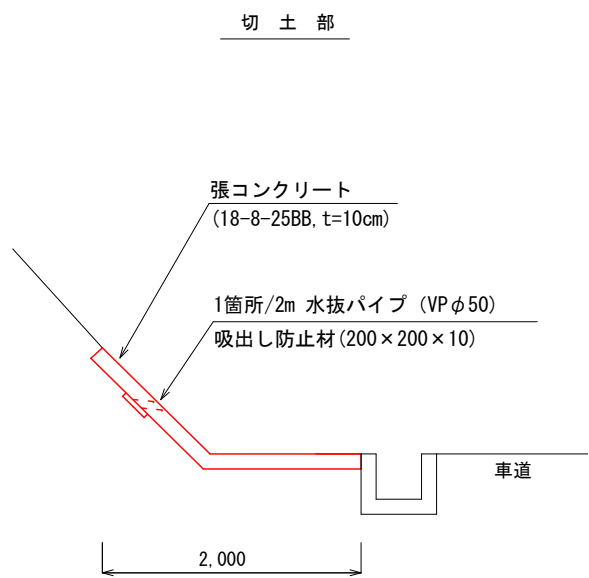

※概ね10m毎に目地を設置する。  
※法肩または境界までが2.0m未満の場合は、法肩または境界までとする。

市道13号線

工 事 名		令和5年度 第1B2浜002号 道路等除草・防草対策業務委託（浜島町・阿児町地内）後期	
工事場所		浜島町・阿児町 地内	
名 称	防草対策工 標準断面図		
縮 尺	図 示	設計年月日	
工 種		設 計 者	
志 摩 市		図 面 番 号	4/4