



平面図 S=1:500

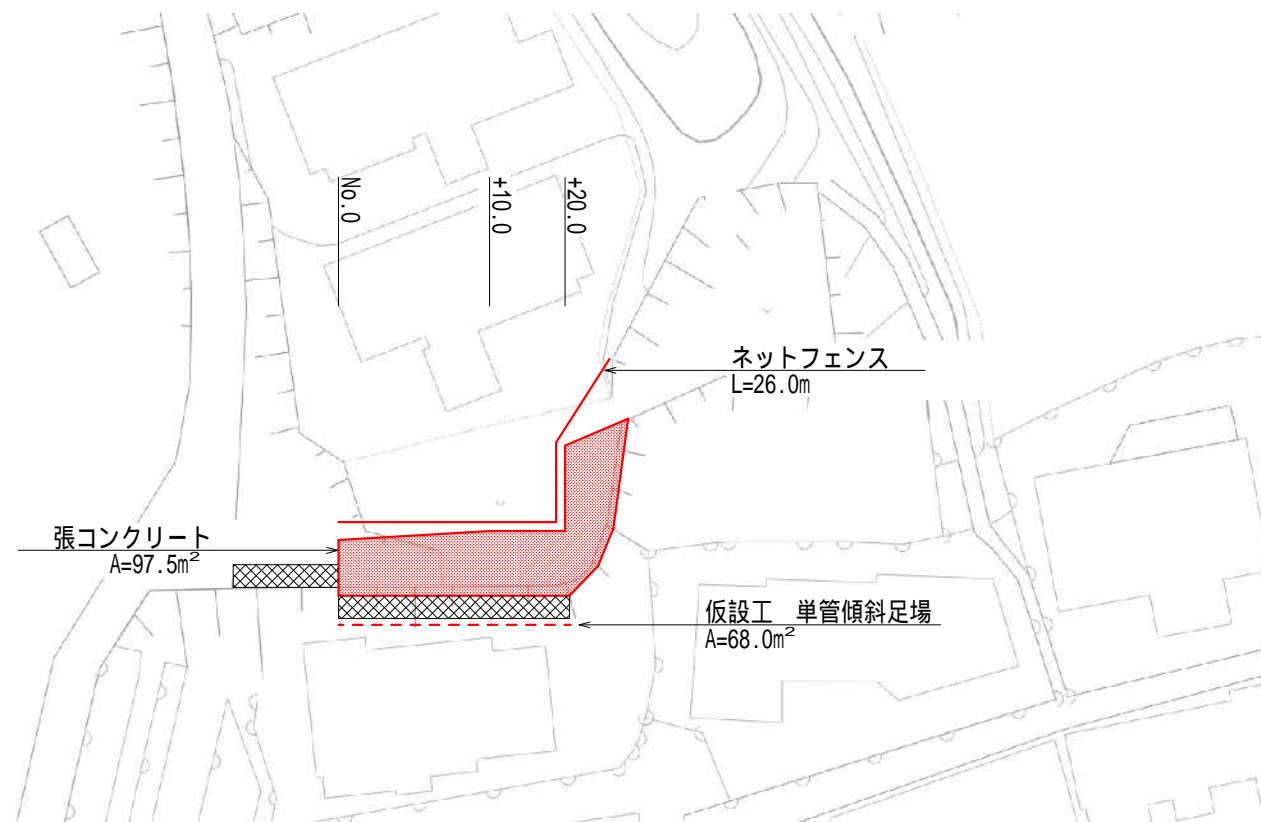

横断面図 S=1:100

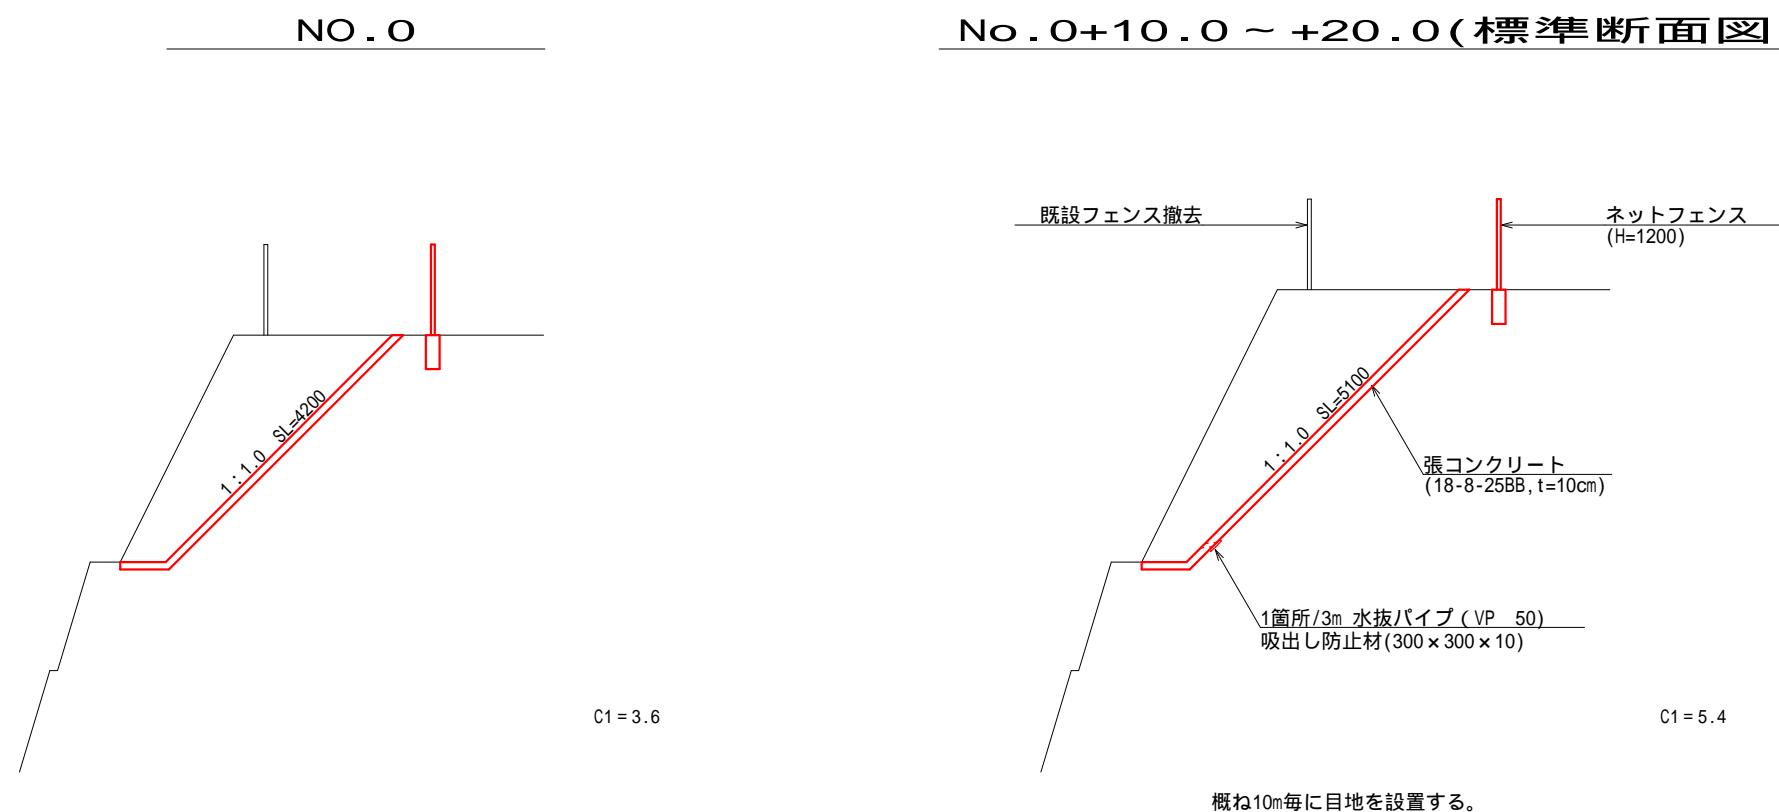

工 事 名		平成28年度 市営出湯団地法面防草対策工事	
工事場所		志摩市浜島町浜島地内	
名 称	平面図・横断面図		
縮 尺	図 示	設計年月日	
工 種		設 計 者	
志 摩 市		図 番 面 号	1 / 1