


工 事 名		道路等除草業務（志摩町地内）後期	
工事場所		志摩市　志摩町　地内	
名 称	位　置　図		
縮　尺	1/15000	設計年月日	
工　種		設　計　者	
志　摩　市		図　面　番　号	1／2



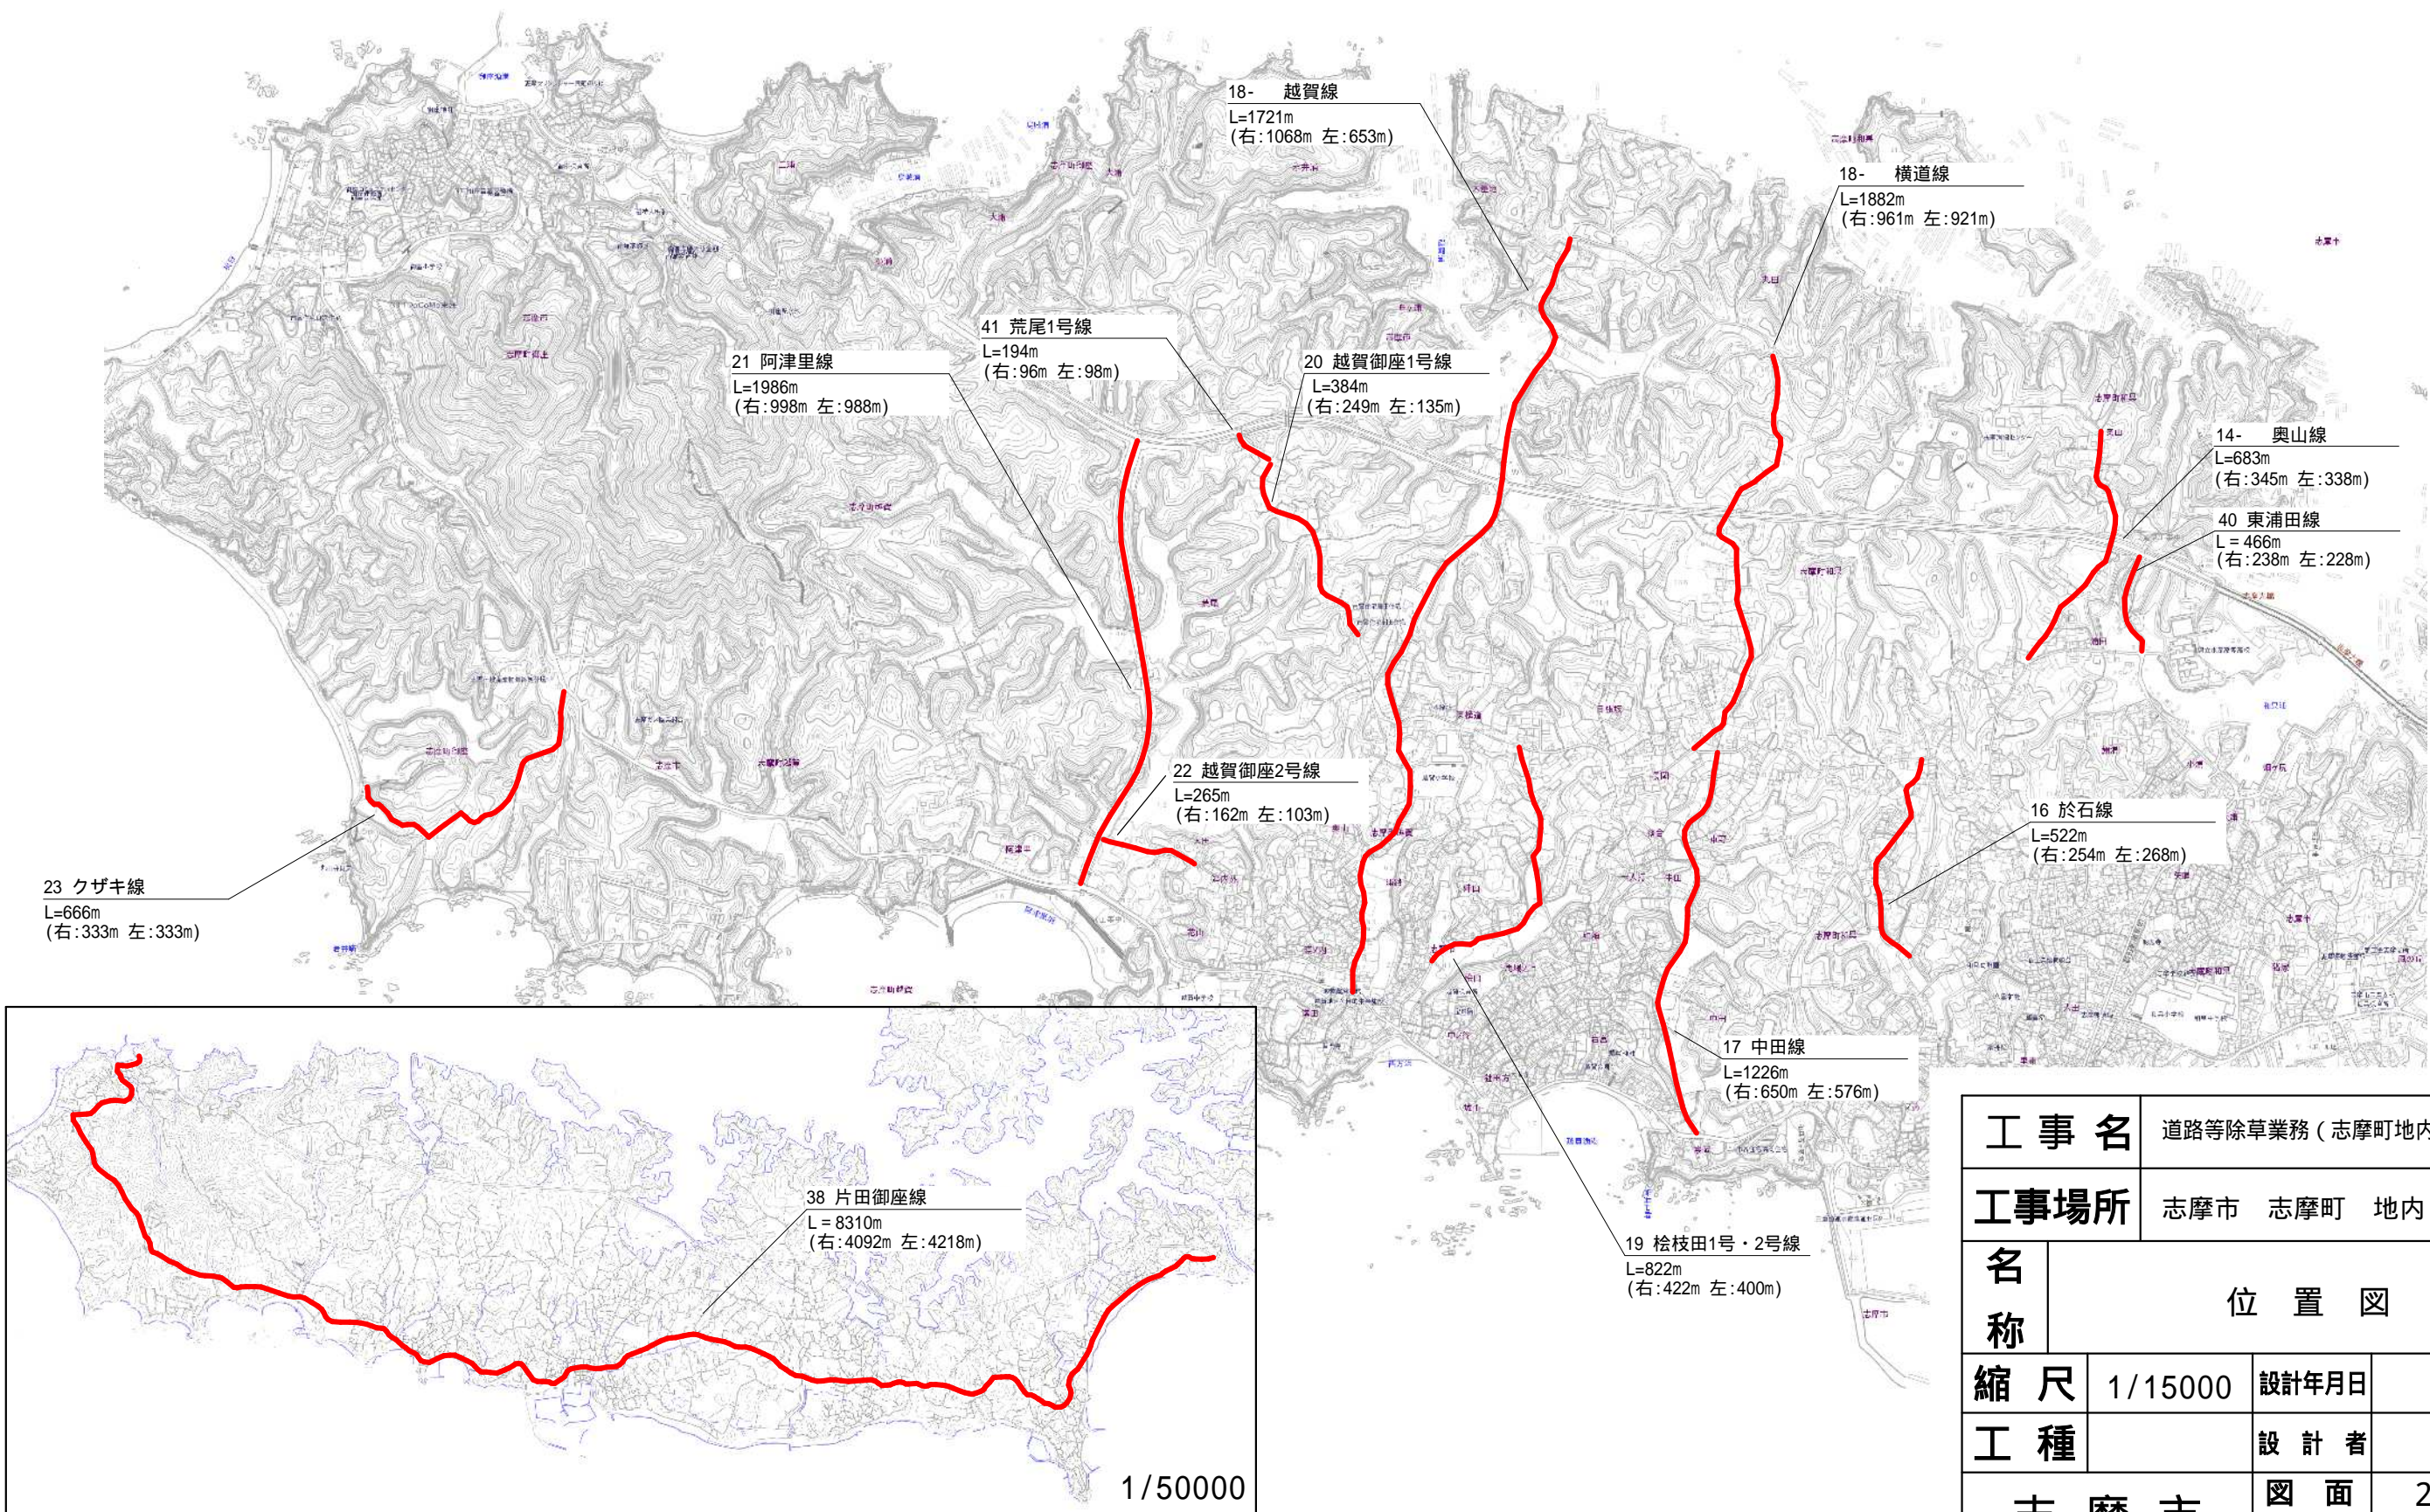

工 事 名		道路等除草業務（志摩町地内）後期		
工事場所		志摩市    志摩町    地内		
名 称		位   置   図		
縮 尺	1/15000	設計年月日		
工 種		設   計   者		
志 摩 市		図 面 番 号	2 / 2	