



神路ダム余水吐付帯橋(上流側)

参考図面


付帯橋平面図 1/100

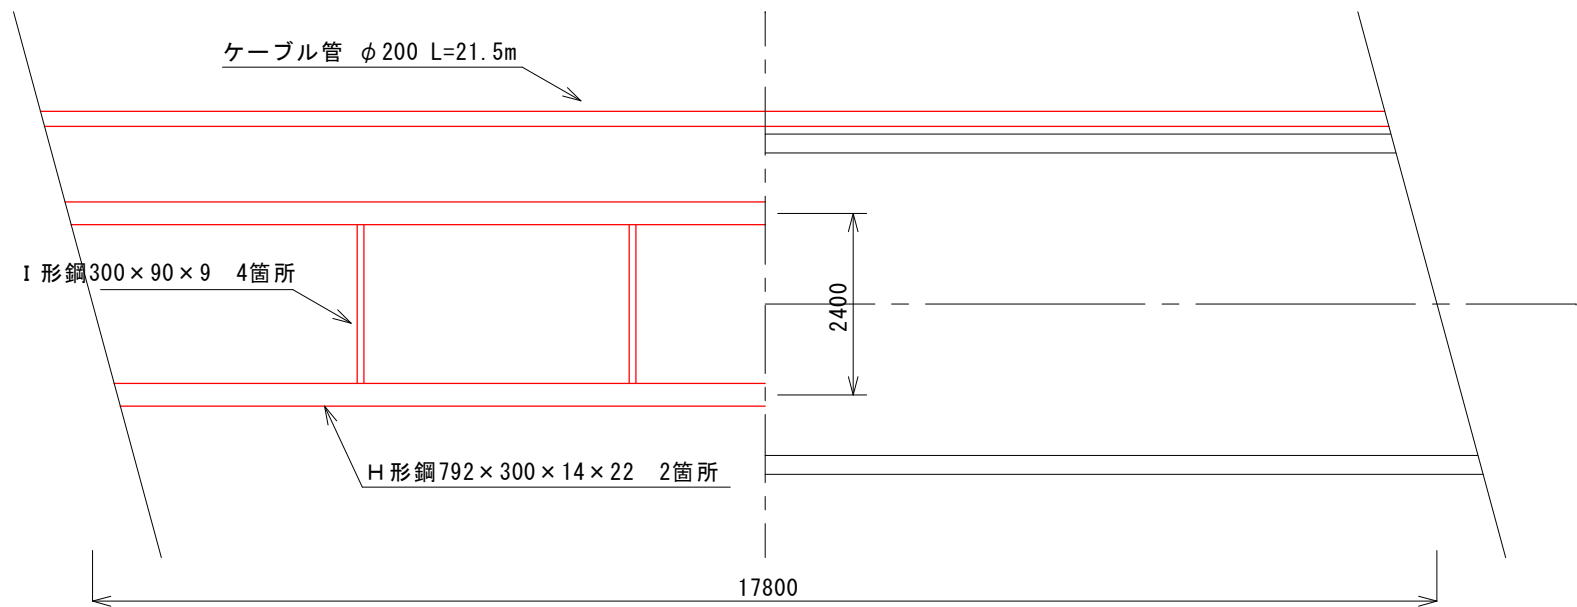

防護柵側面図 1/50

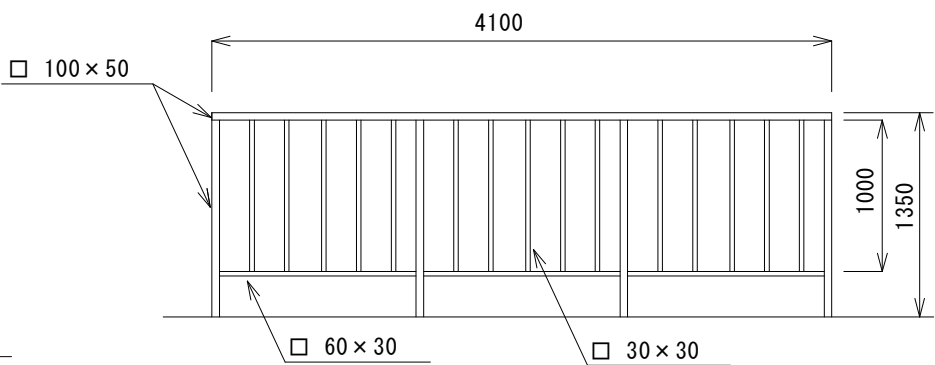


付帯橋側面図 1/100

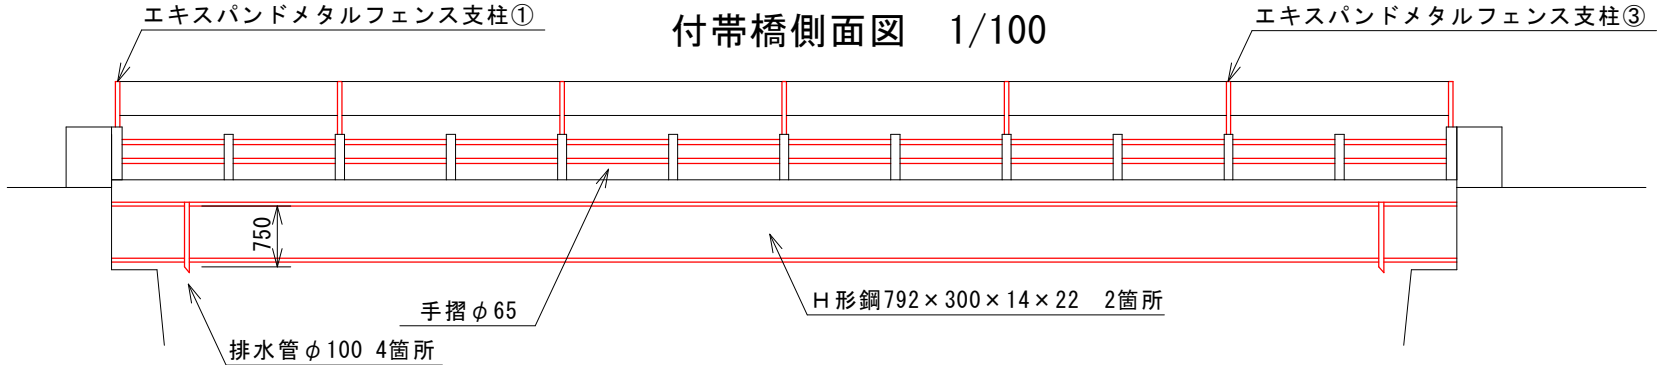


神路ダム余水吐付帯橋(下流側)

付帯橋側面図 1/100

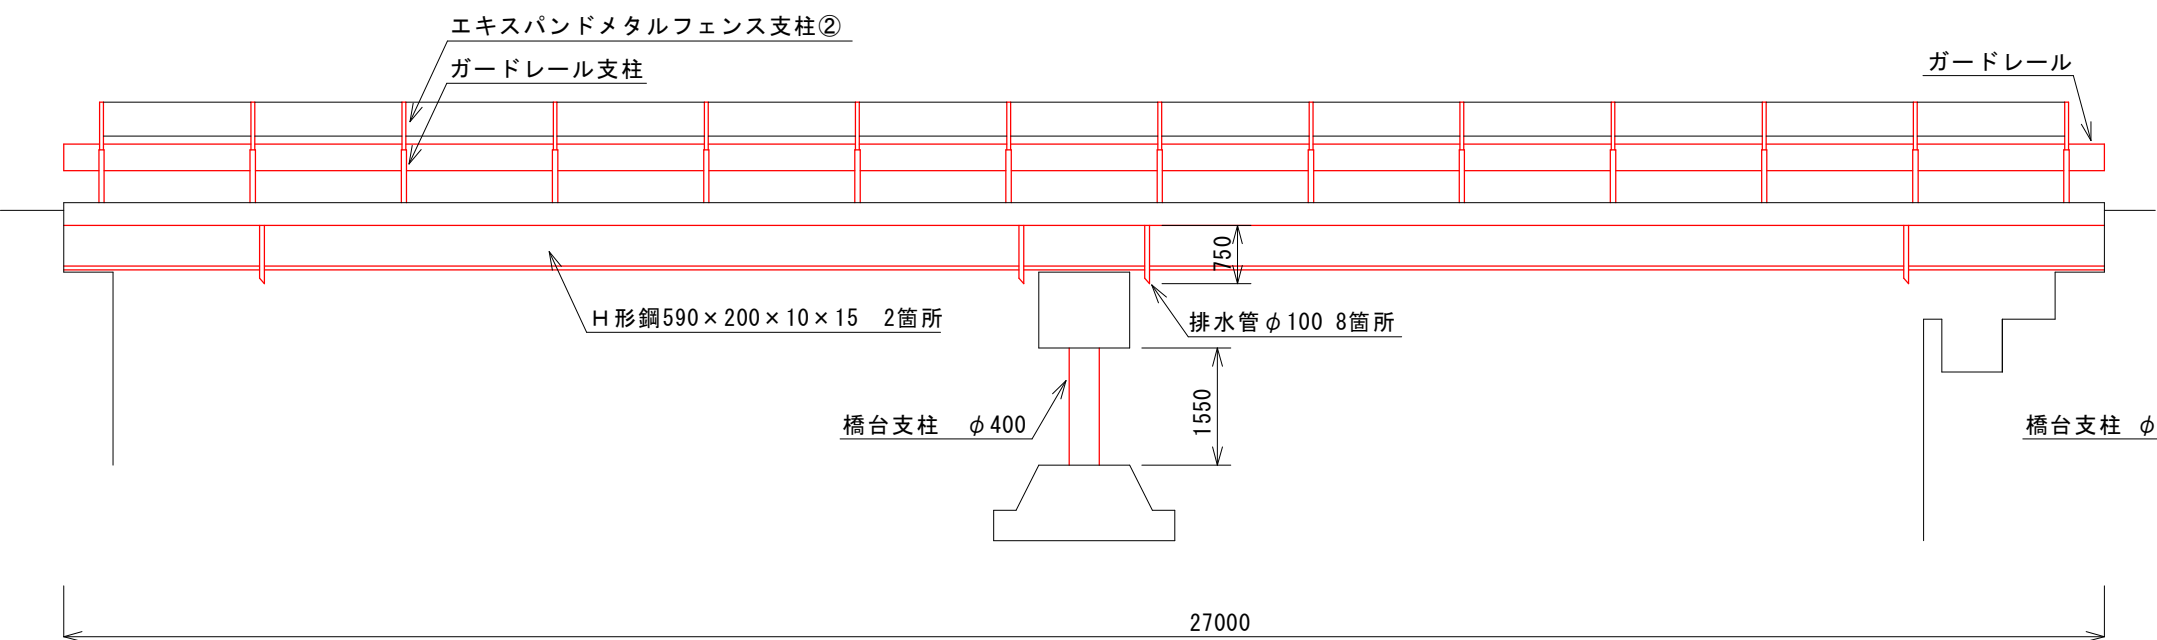

付帯橋断面図 1/100

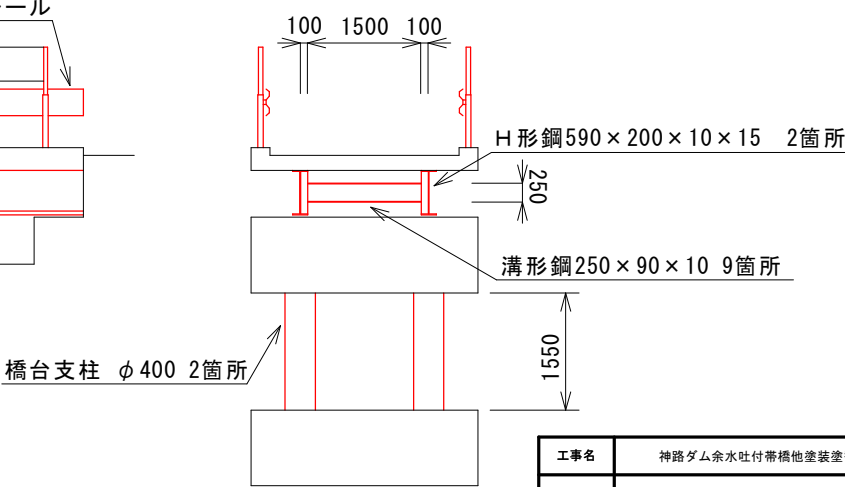

工事名	神路ダム余水吐付帯橋他塗装替工事		
図面名	付帯橋他詳細図①		
作成年月日	平成28年10月		
縮 尺	-	図面番号	3 / 4
会社名			
事業者名	志摩市役所 水道工務課		