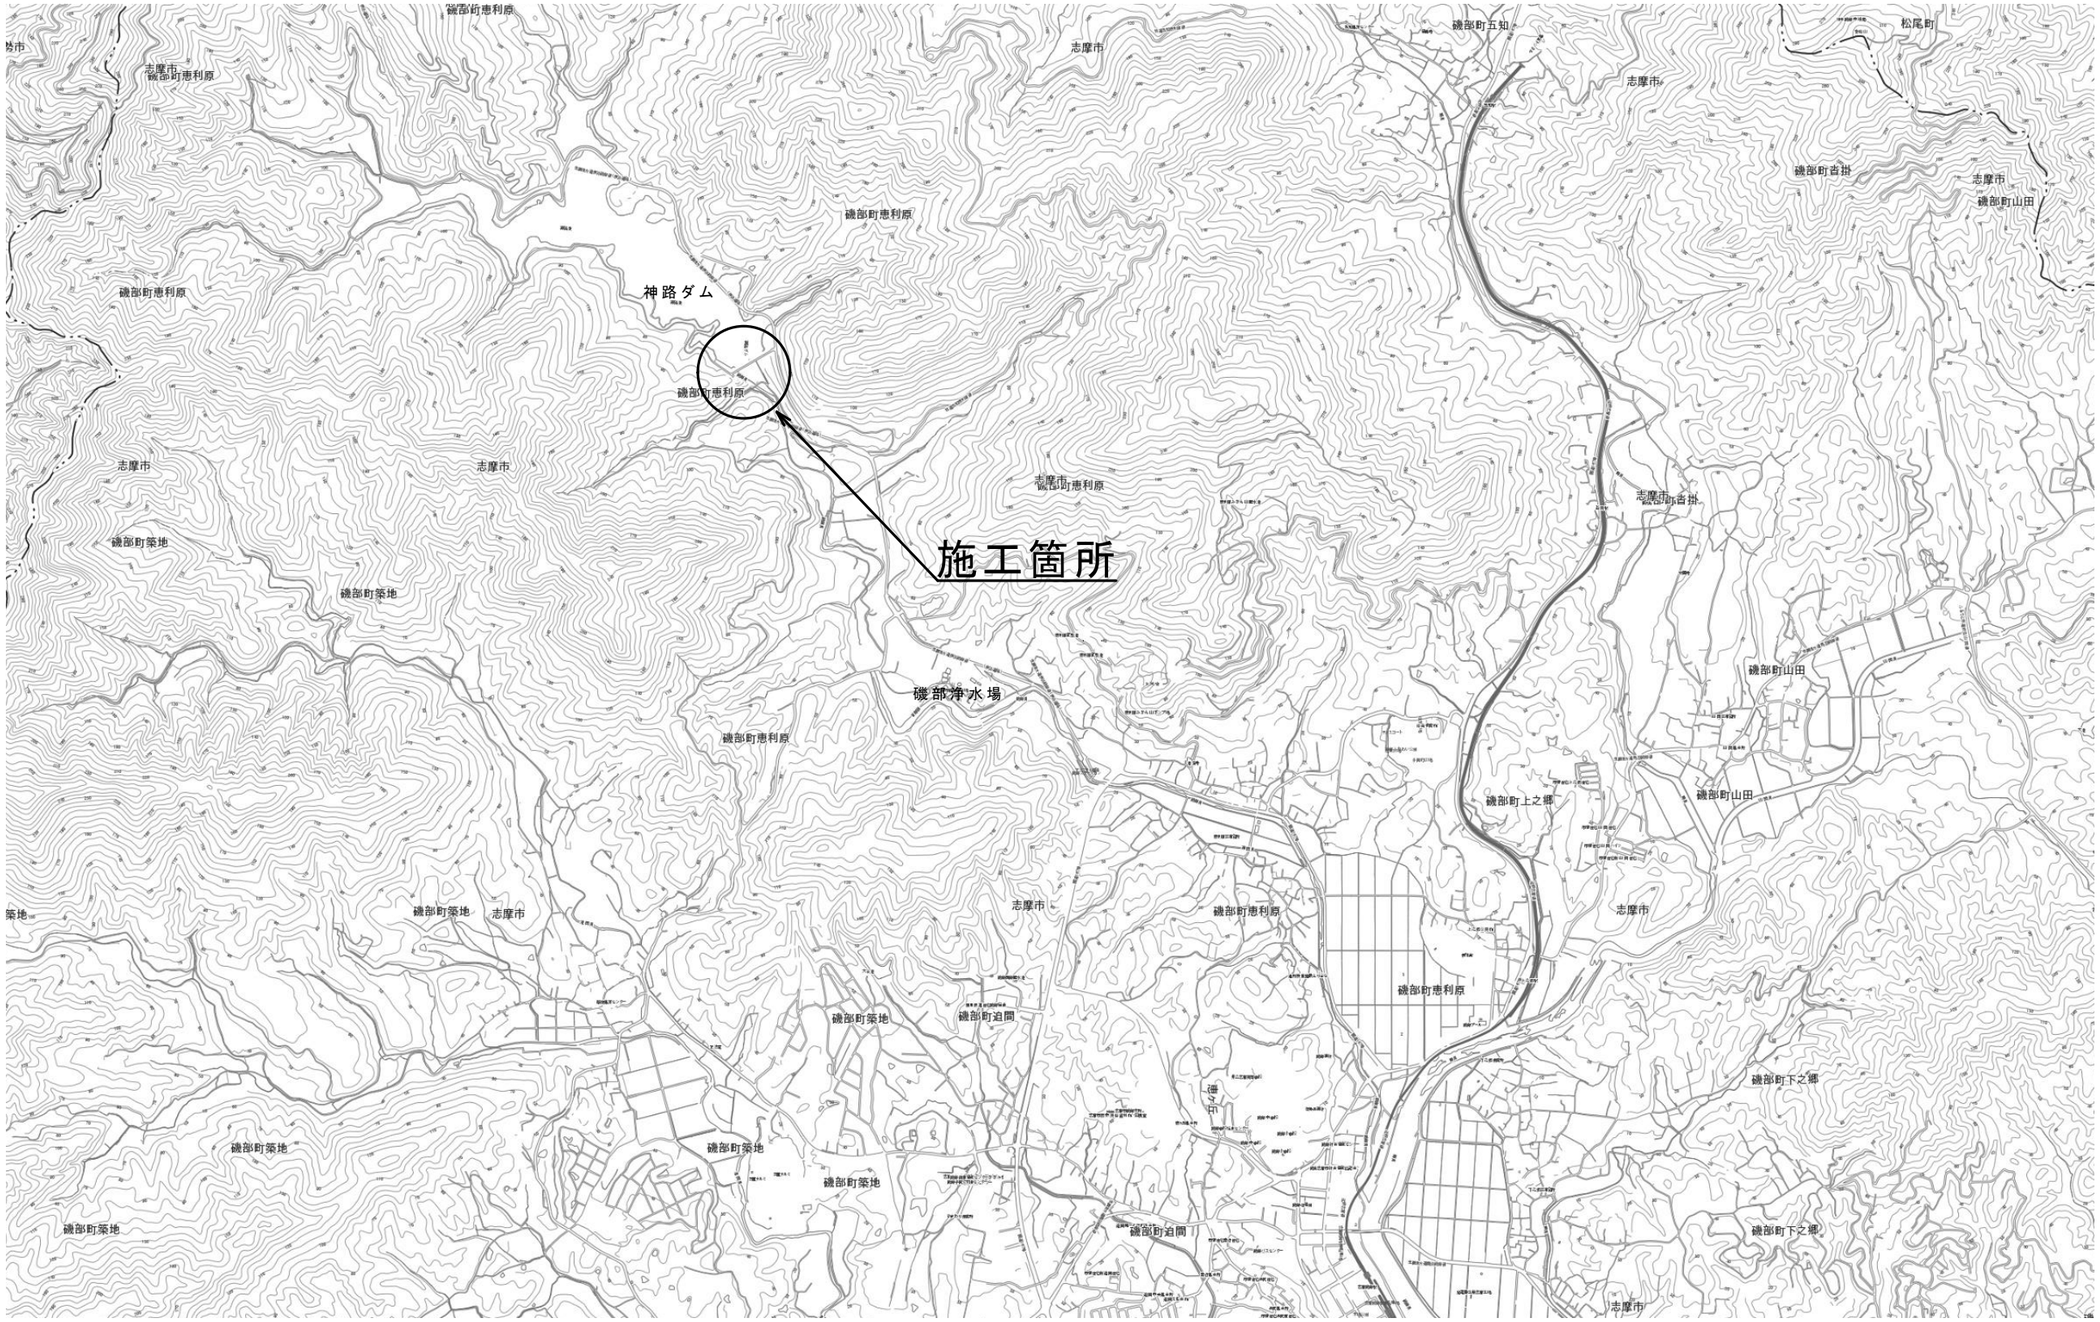

工事名	神路ダム余水吐付帯橋他塗装塗替工事		
図面名	位　置　図		
作成年月日	平成２８年１０月		
縮尺	－	図面番号	１ ／ ４
会社名			
事業者名	志摩市上下水道部水道工務課		