


平成28年度 志摩市浜島B & G海洋センター温水機更新工事

図面リスト		
図面番号	図面名称	縮尺
00	図面表紙	
A-01	特記仕様書 付近見取図 工程表	
A-02	改修平面図	1/50
A-03	現況平面図	1/50



(A2→A3 71% 縮小版)

西沢建築設計事務所

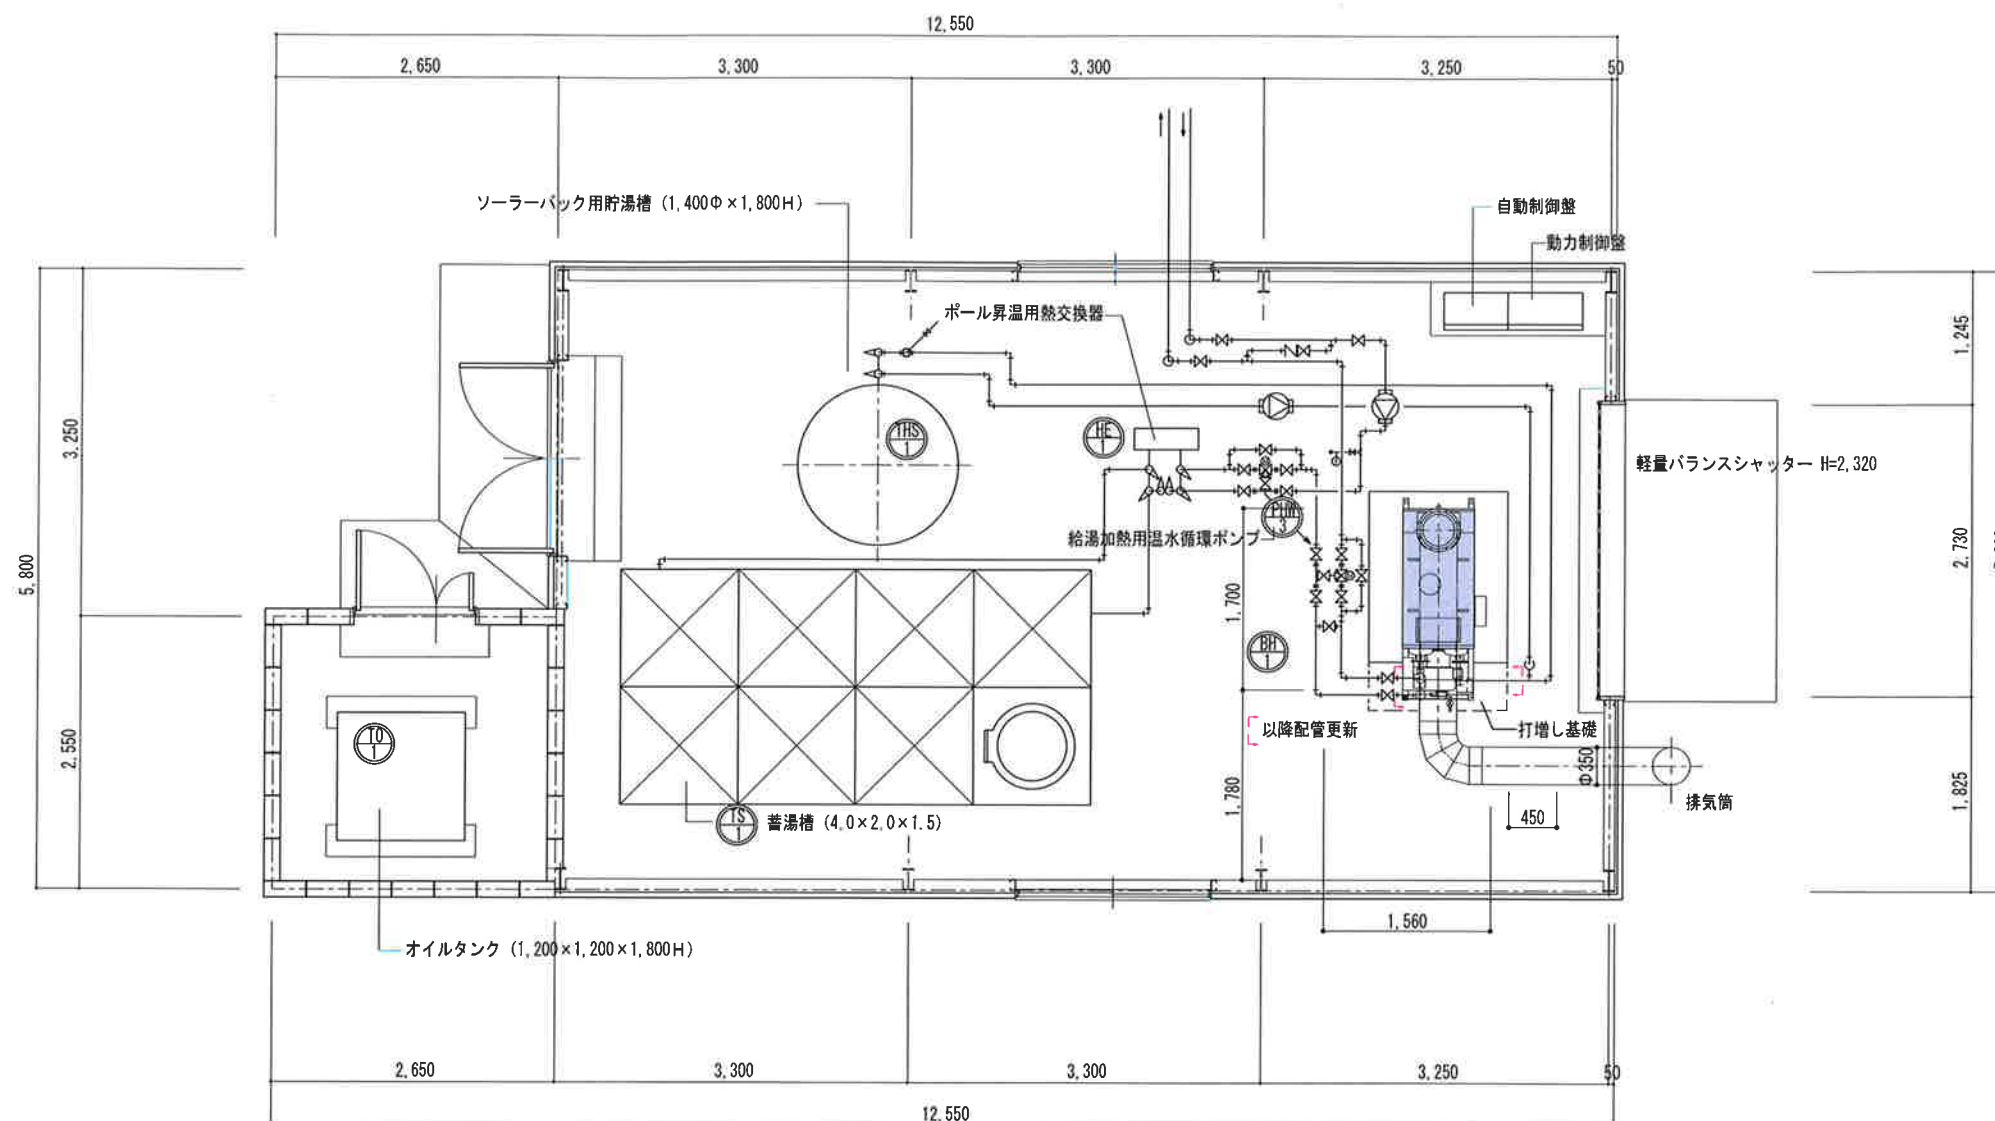


更新平面図 1/50

更新基礎図 1/50

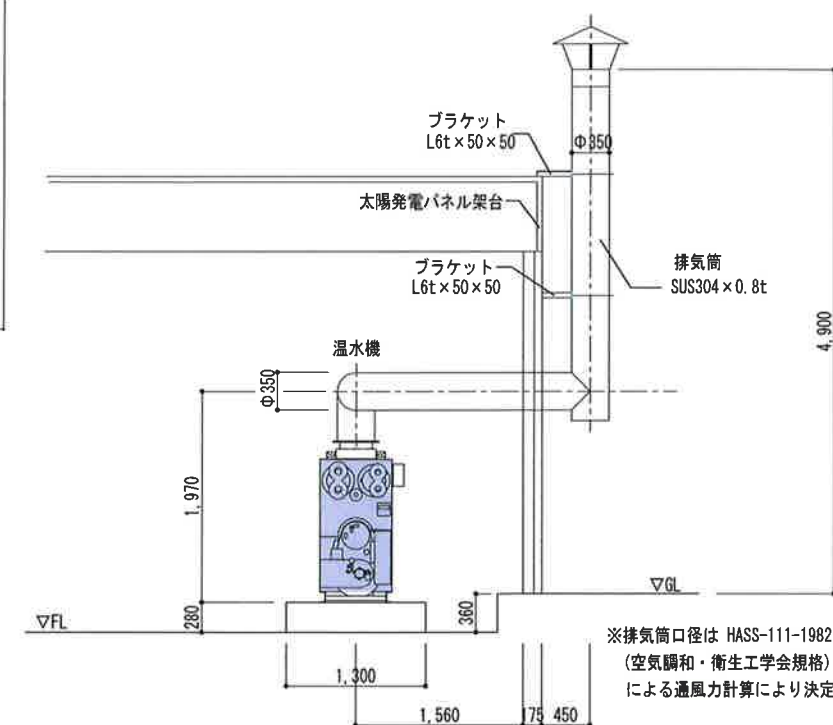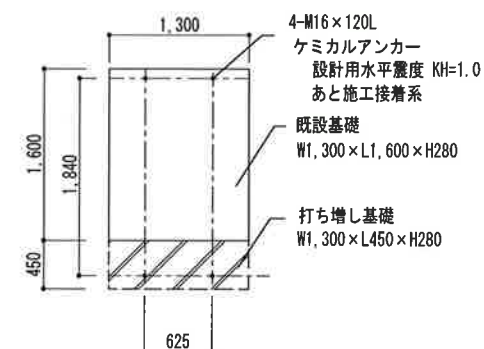

更新立面図 1/50

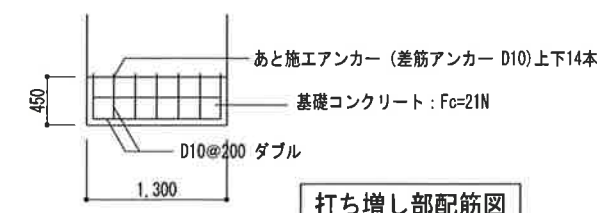

【特記事項】

西 沢 建 築 設 計 事 務 所


一 級 建 築 士 No. 117422 西 沢 雅 彦

平成 2 8 年 度 志 摩 市 浜 島 B & G 海 洋 セ ン タ ー 温 水 機 更 新 工 事

改 修 平 面 図


A2:1/50・A3:1/70

A — 02

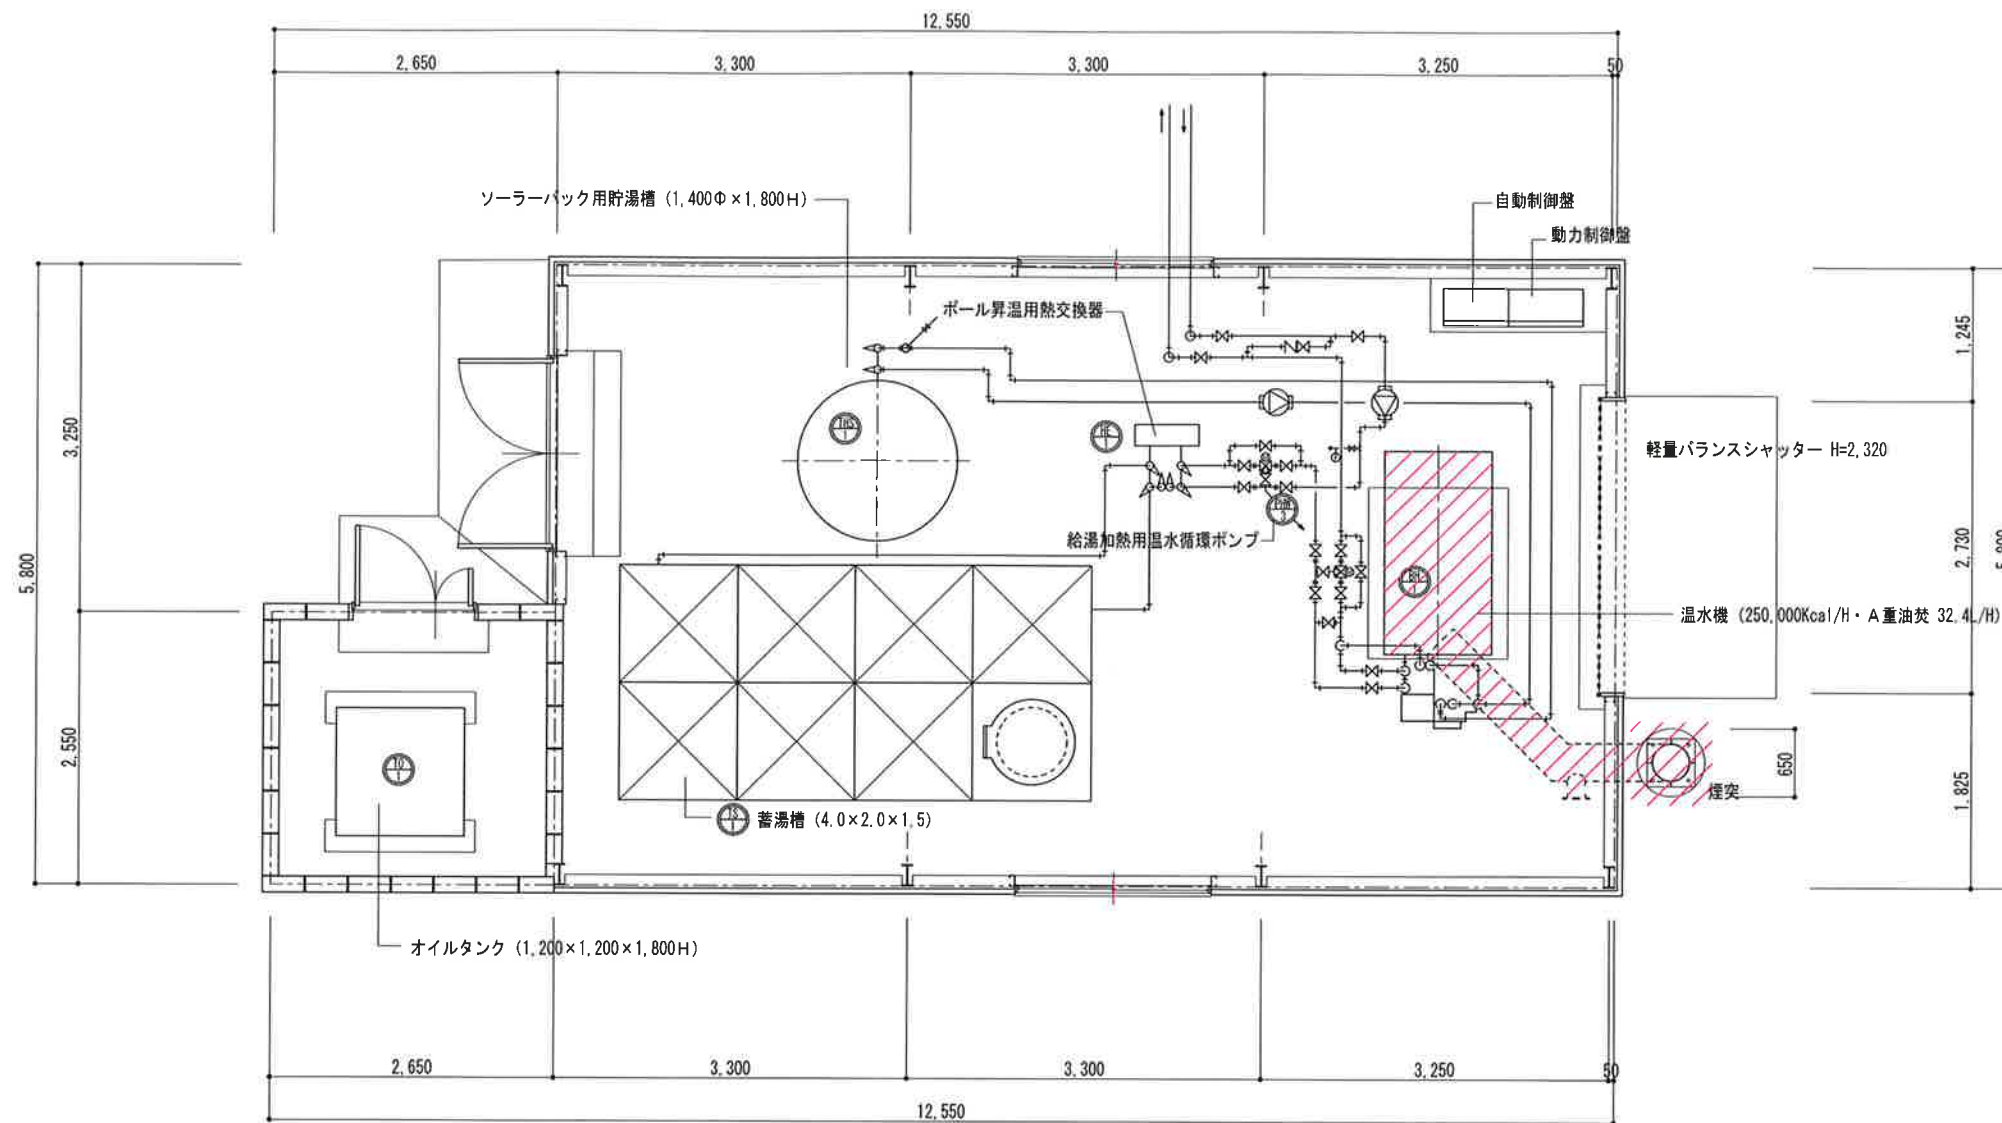


現況平面図 1/50

更新部分 (温水器、煙突)

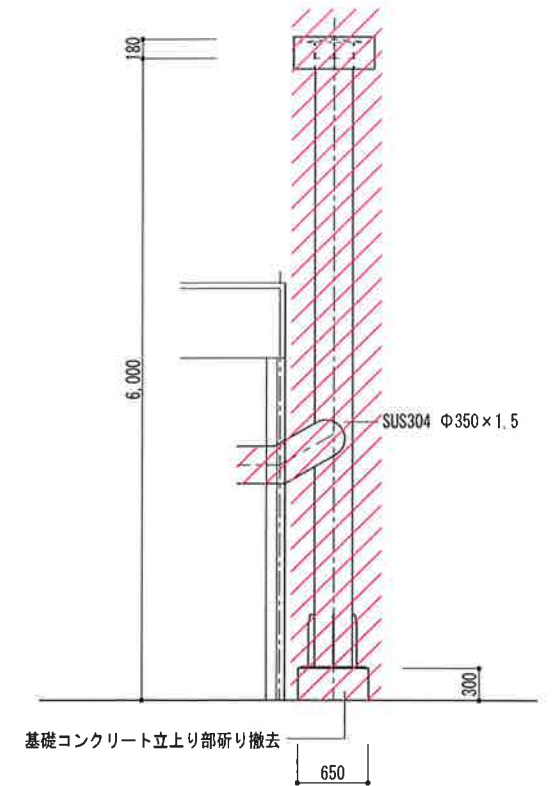

煙突詳細図 1/50

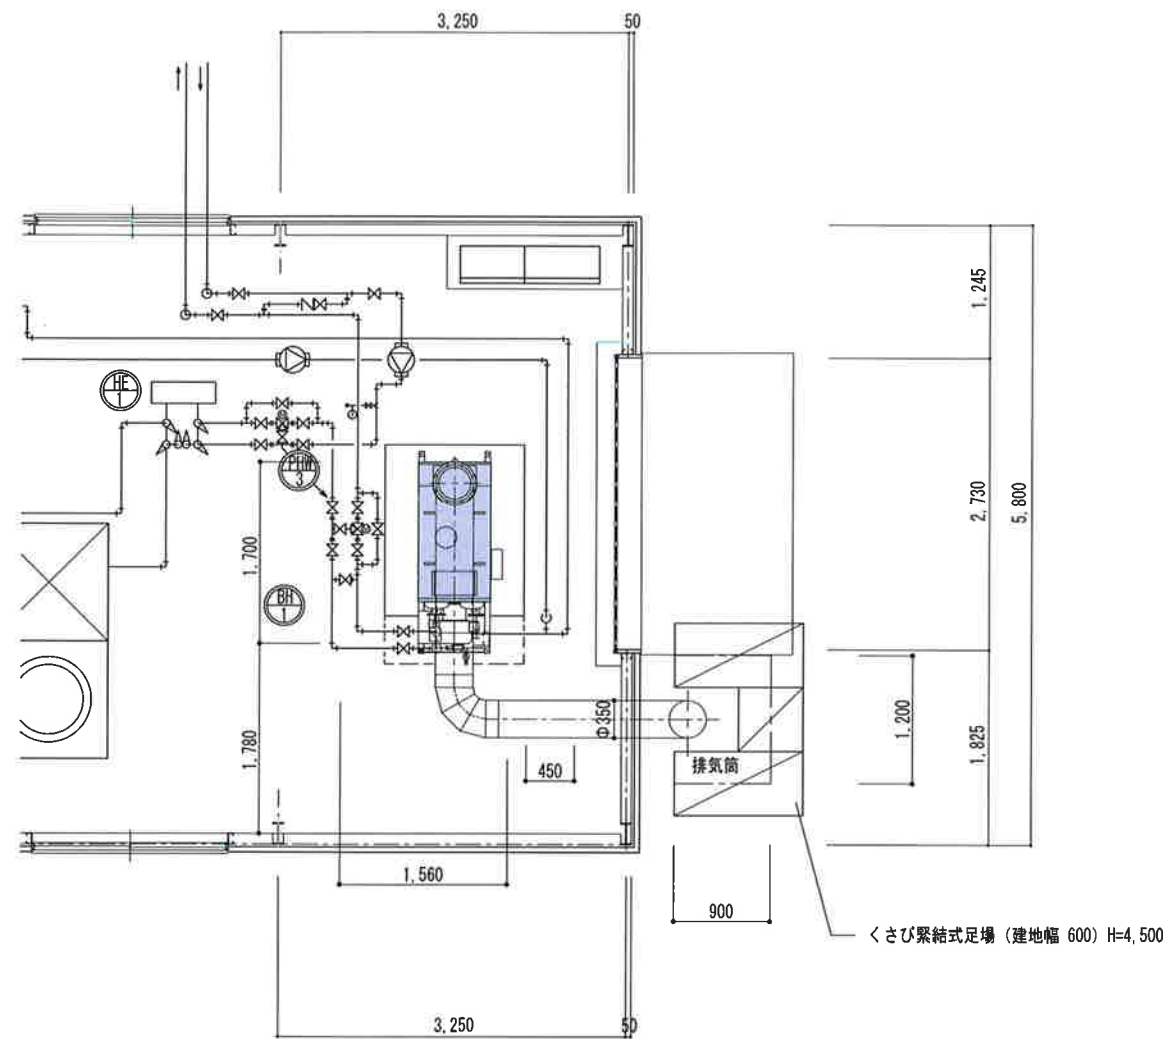

仮設計画図 1/50

