



附 近 見 取 図
S=1/2500

| | | | | | |
|------|--------------------|----------------|---------------|--------------------|-----------------|
| 工事名称 | 甲賀地区消防団詰所等解体 工事設計図 | | | 図面番号 | |
| | 附 近 見 取 図 S=1/2500 | 解体後配置図 S=1/100 | 現況配置図 S=1/100 | A — 2 | |
| | | | | 設計 | 訂正 |
| | | | | | |
| | | | | 担当 | |
| | | | | | |
| | | | | 一般建築士登録 73286号 | |
| | | | | 箕 浦 眞 司 | |
| | | | | 一般建築士事務所 箕 浦 設 計 | |
| | | | | 三重県志摩市阿児町鶴方 1229-6 | 電話 0599-43-0550 |

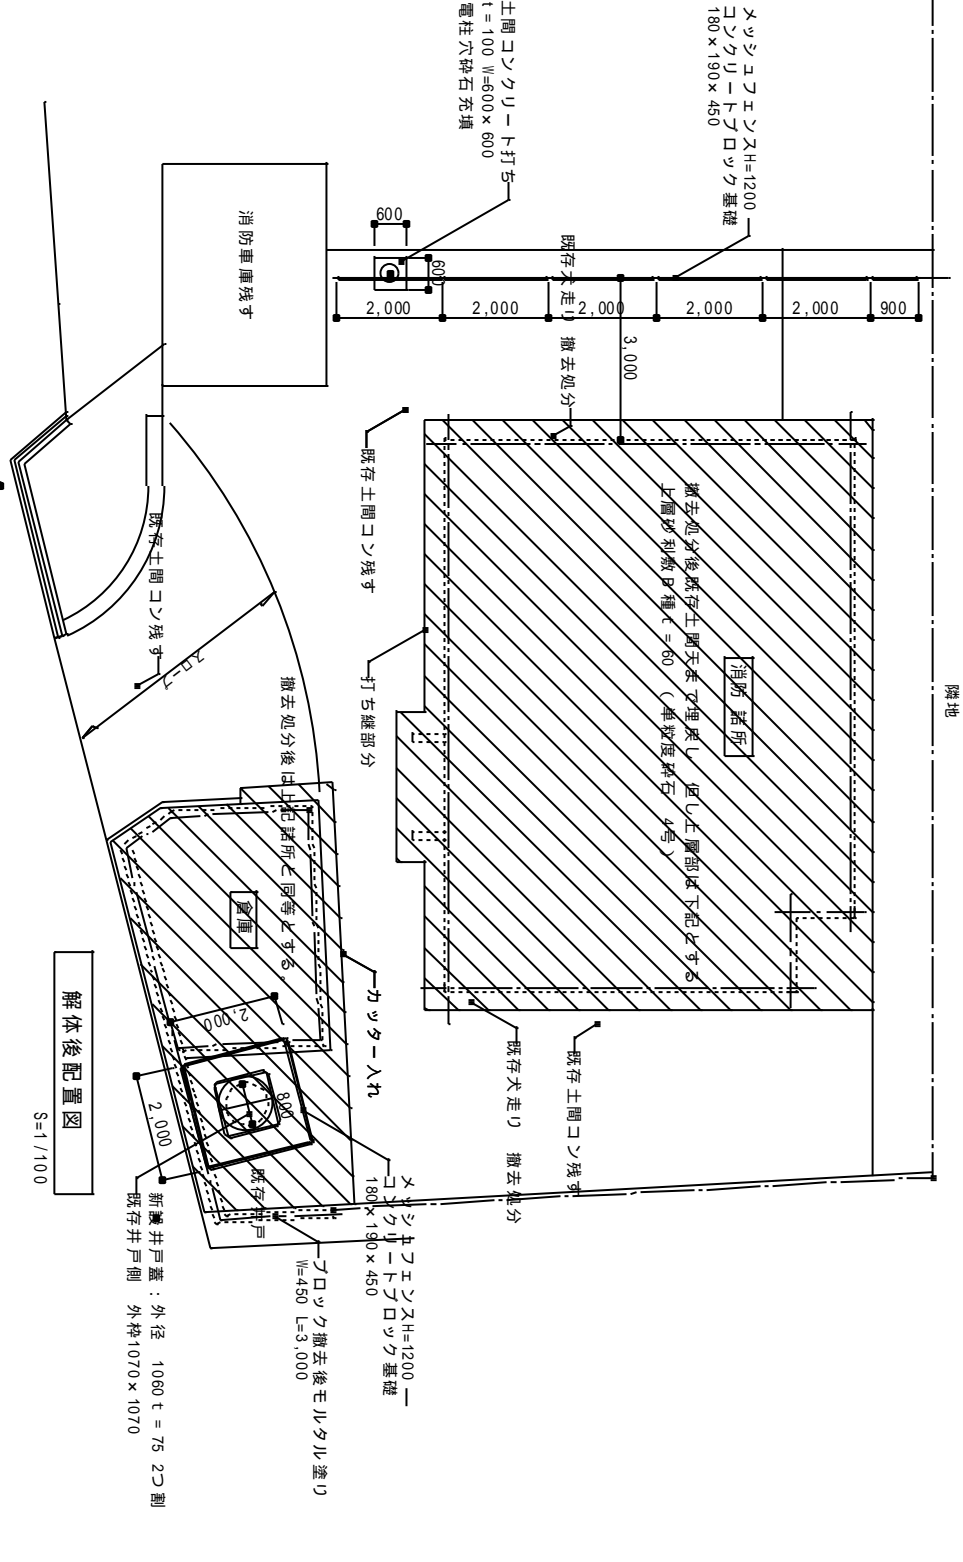

解体後配置図
S=1/100

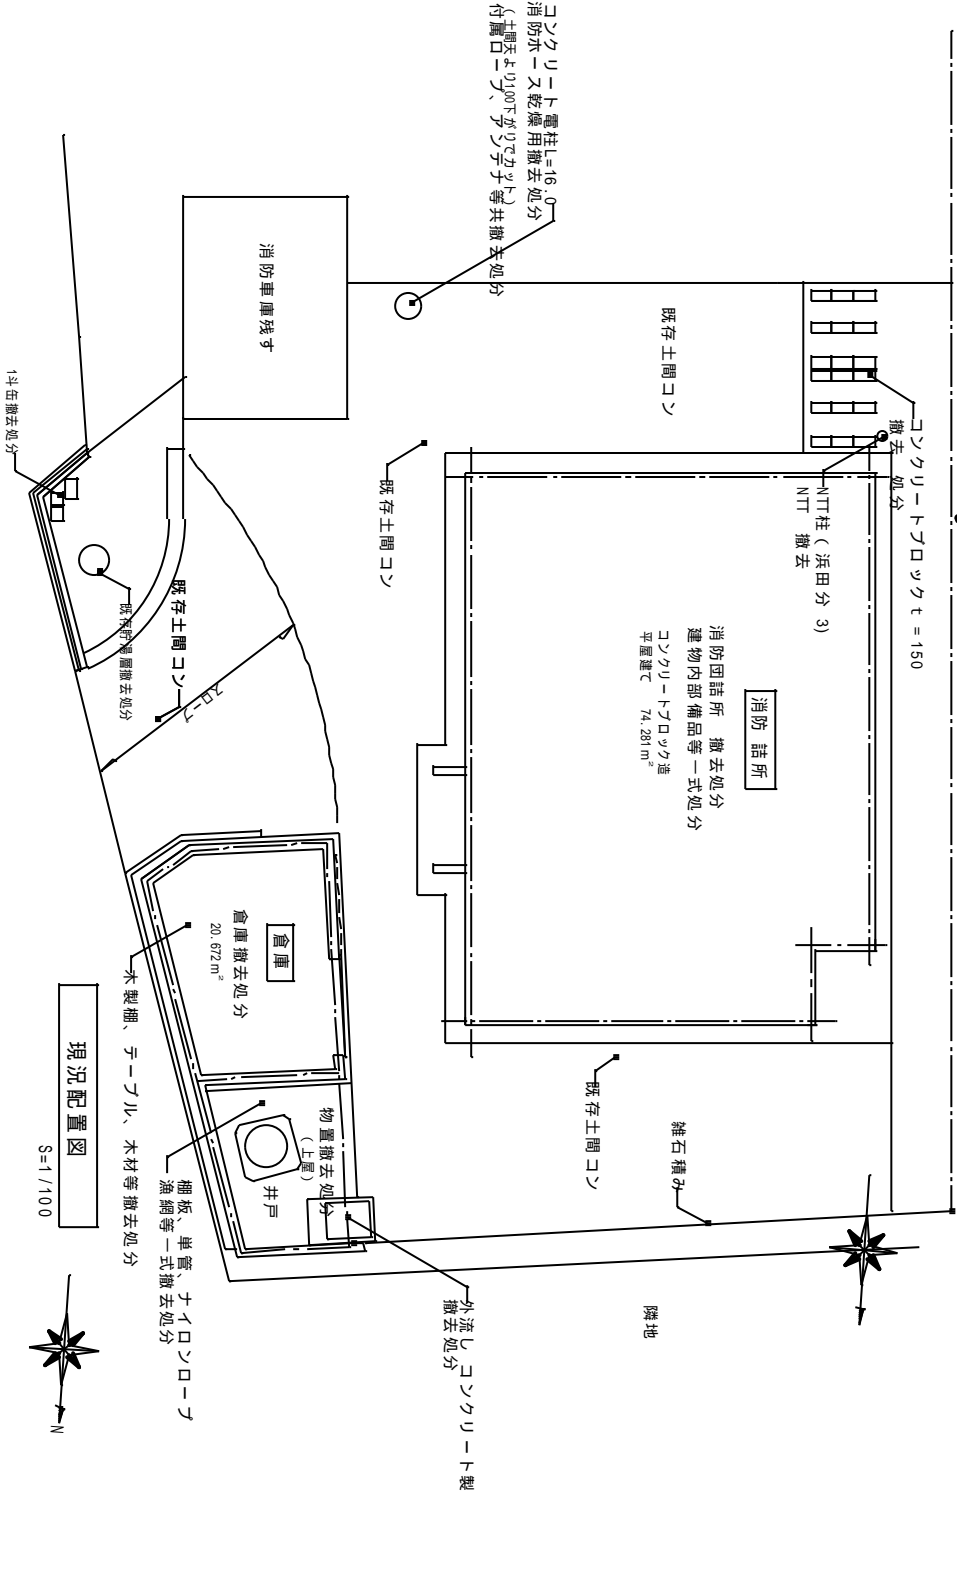


現況配置図
S=1/100

外部仕上表


| 箇 所 | 仕 上 概 要 |
|---------|---------------------------------|
| 屋 根 | モルタル防水・コンクリートスラブ t = 120 下地 |
| 外 壁 | コンクリートブロック t = 150 モルタル下地 リシン吹付 |
| 界 壁 | コンクリートブロック t = 150 |
| 軒 裏 | モルタル下地 リシン吹付 |
| 樋 | 堅樋 60 |
| 換 気 口 | 塩ビ換気口 60 |
| 根 廻 り | モルタル金網仕上げ |
| ボ ー ー チ | 土間コン t = 100 モルタル金コテ仕上げ |
| 犬 走 り | 土間コン t = 100 モルタル金コテ仕上げ |
| | |
| | |
| | |
| | |

表上仕在部内

[illegible]

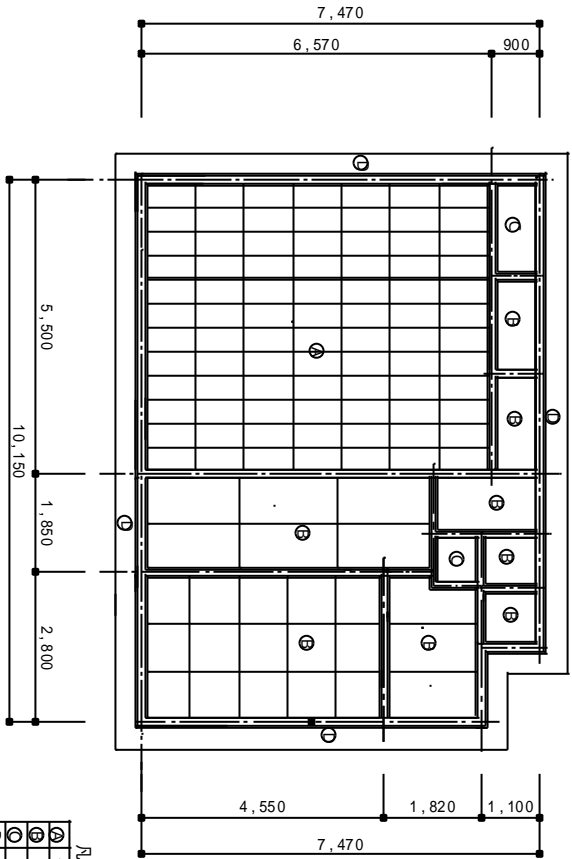


| |
|------------------|
| 凡例 |
| ① 化粧石膏ボード t=9.5 |
| ② プラント合板 t=3.0 |
| ③ ラワン合板 t=3.0 |
| ④ 軒天 モルタル塗りリシン吹付 |

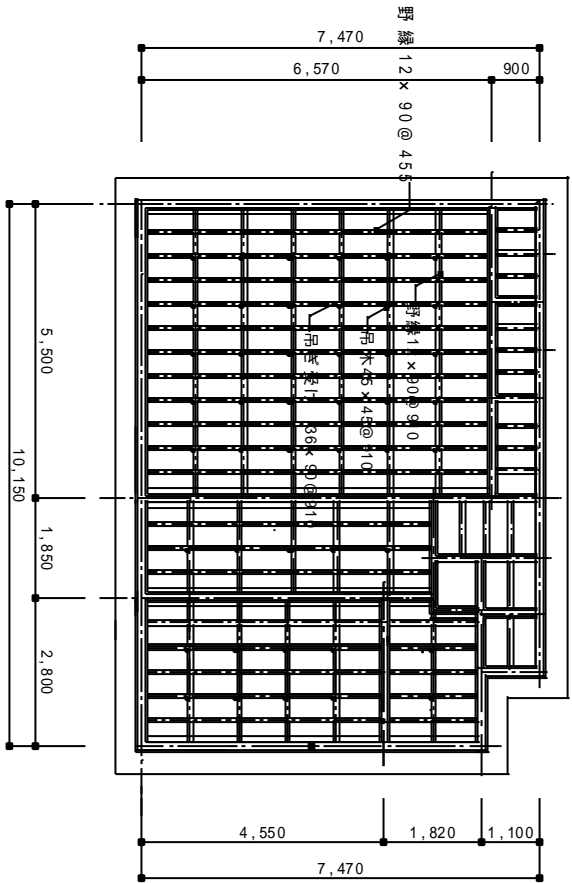

天井下地（野縁伏図）


S=1/100

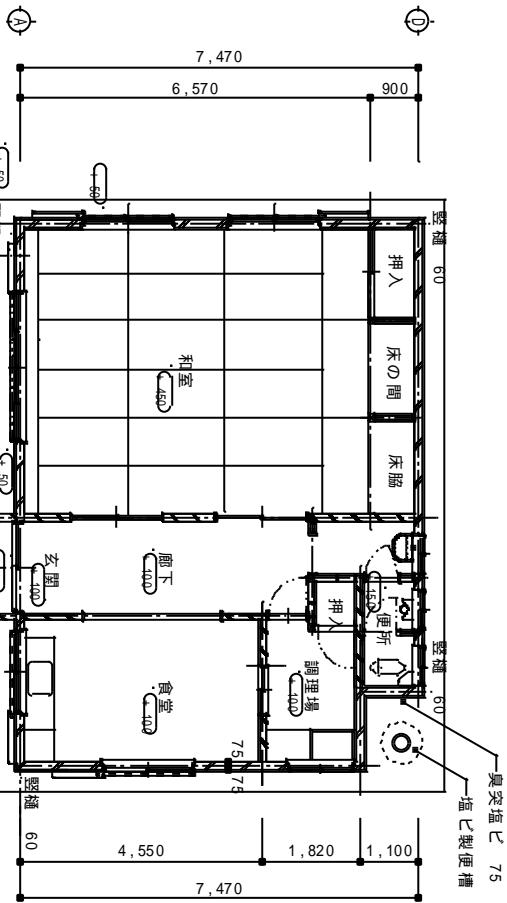

| |
|------------------|
| 凡例 |
| ① 化粧石膏ボード t=9.5 |
| ② プラント合板 t=3.0 |
| ③ ラワン合板 t=3.0 |
| ④ 軒天 モルタル塗りリシン吹付 |

詰所 平面図


S=1/100

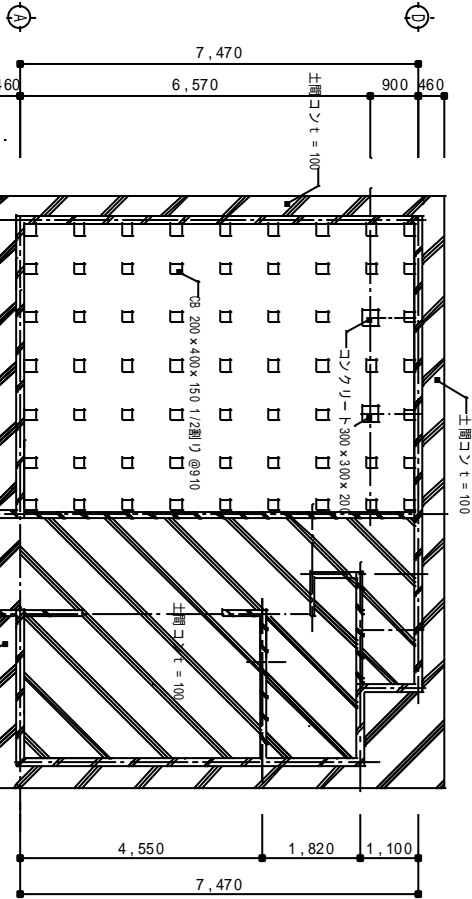


| |
|----------------------------------|
| 凡例 |
| ① 内部土間コブ t=100 撤去処分 |
| ② 外部土間コブ t=100 撤去処分 |
| ③ 上記 撤去処分後既存土間天幕で埋戻し、但し上面部は下記とする |
| ④ 土間砂利敷 t=60（車道敷砂利 4号） |

土間伏図


S=1/100

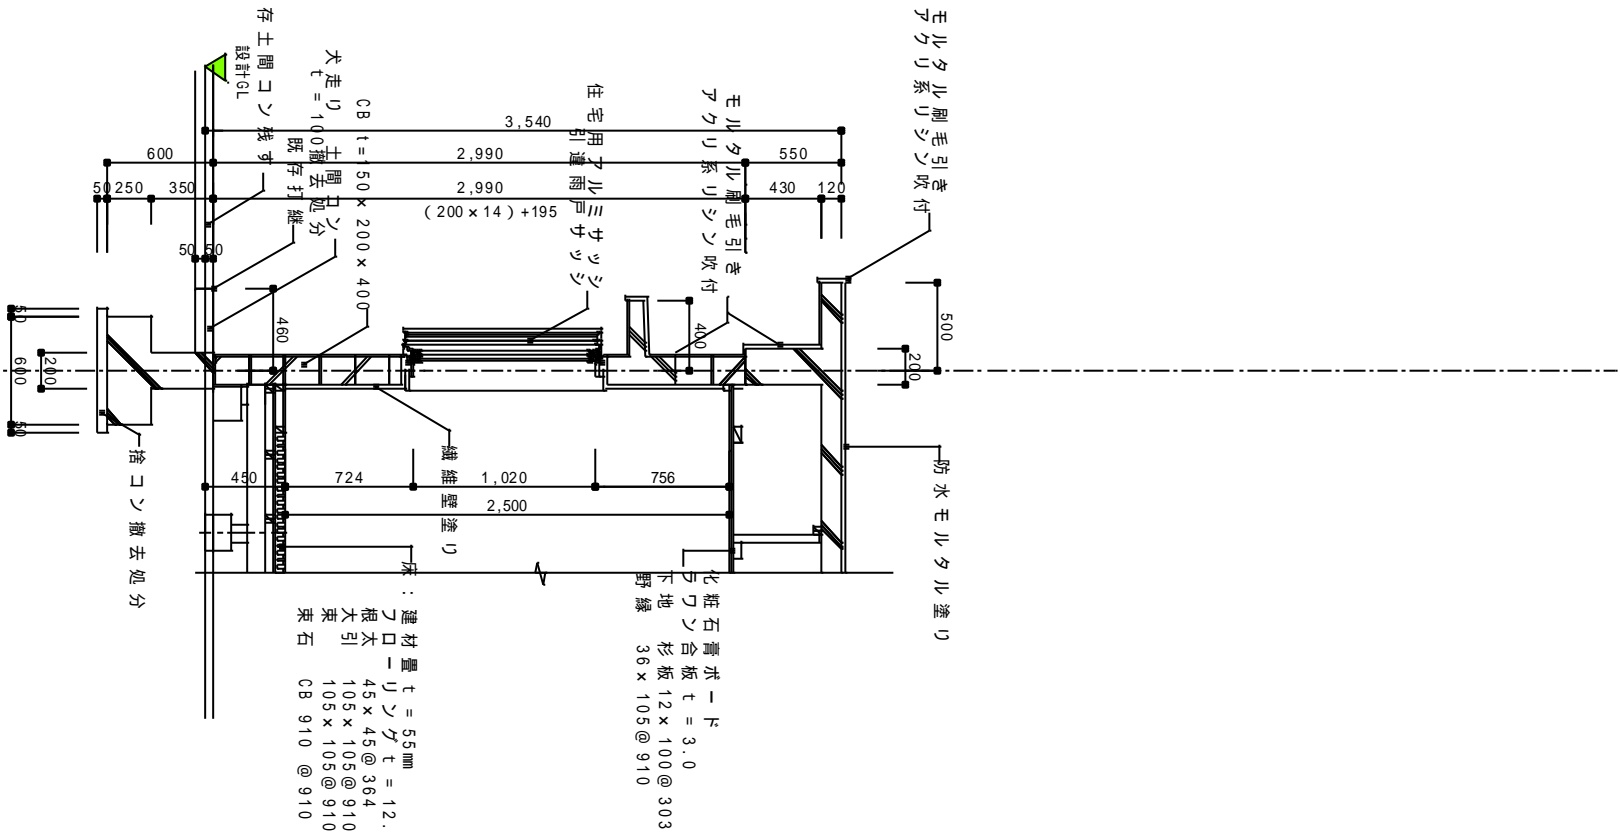


矩計詳細図 S = 1/30

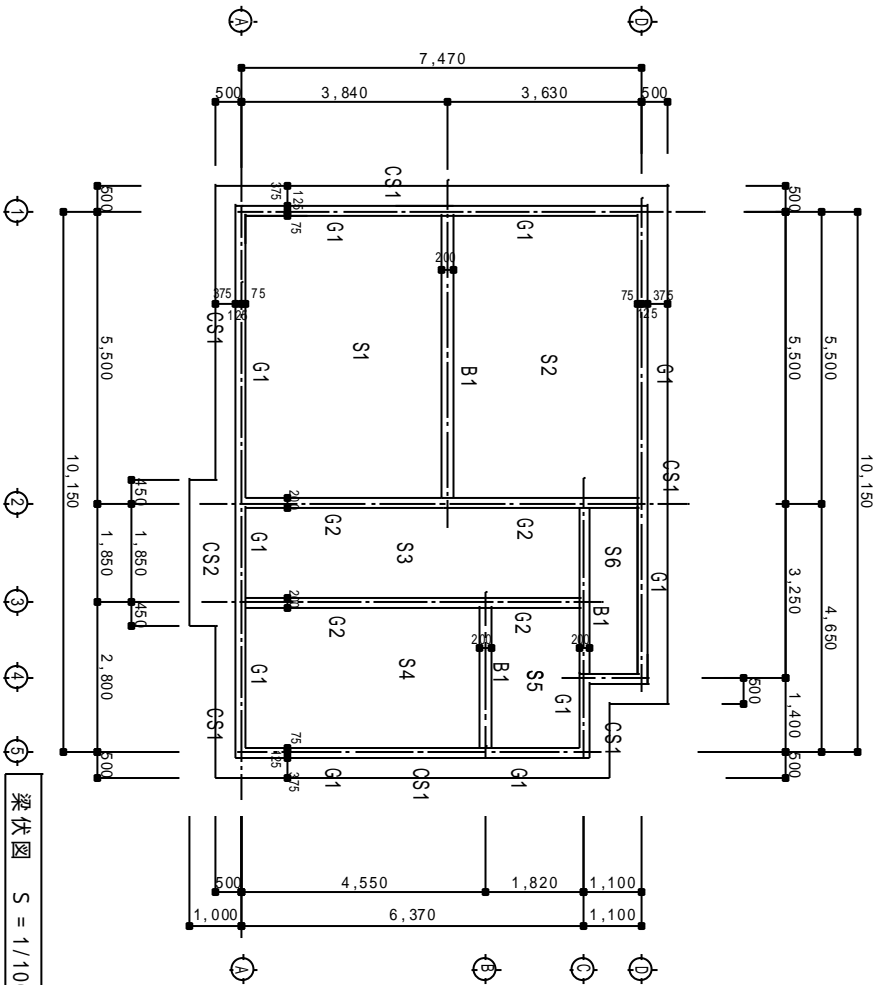

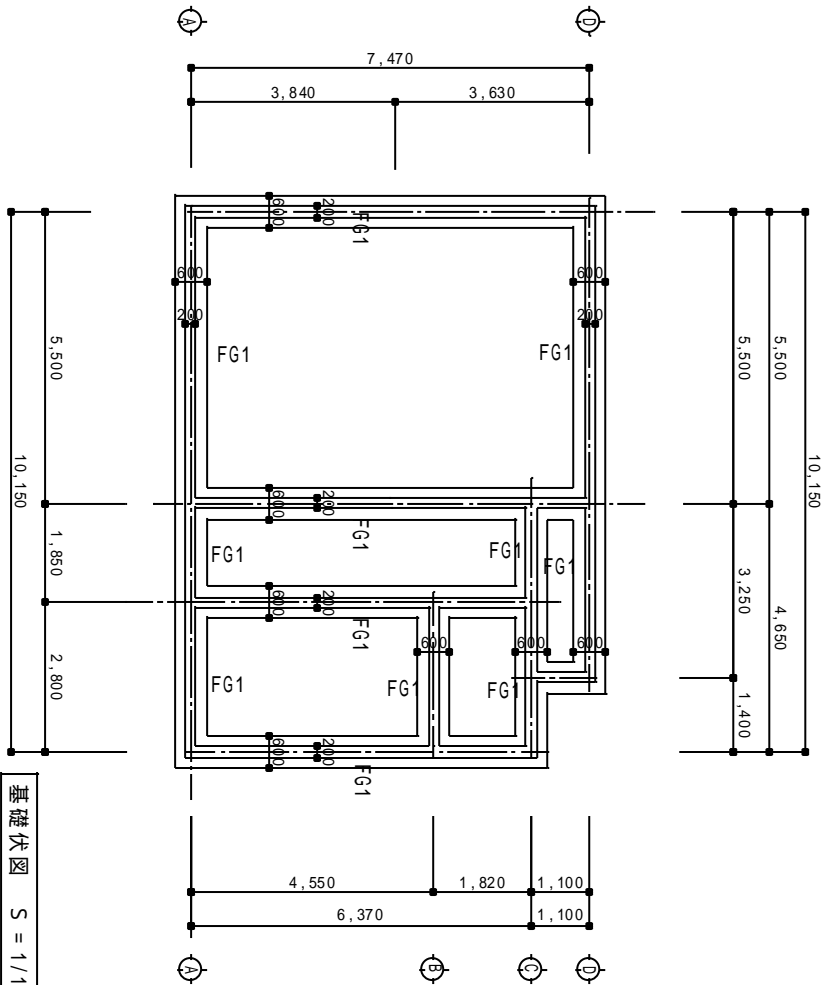


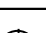
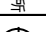
 
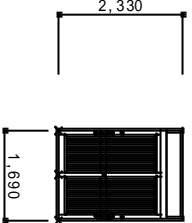
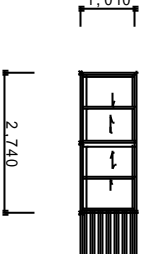
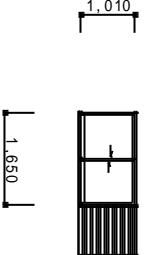
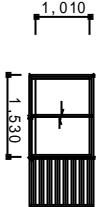
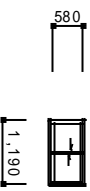

梁伏図 S = 1/100




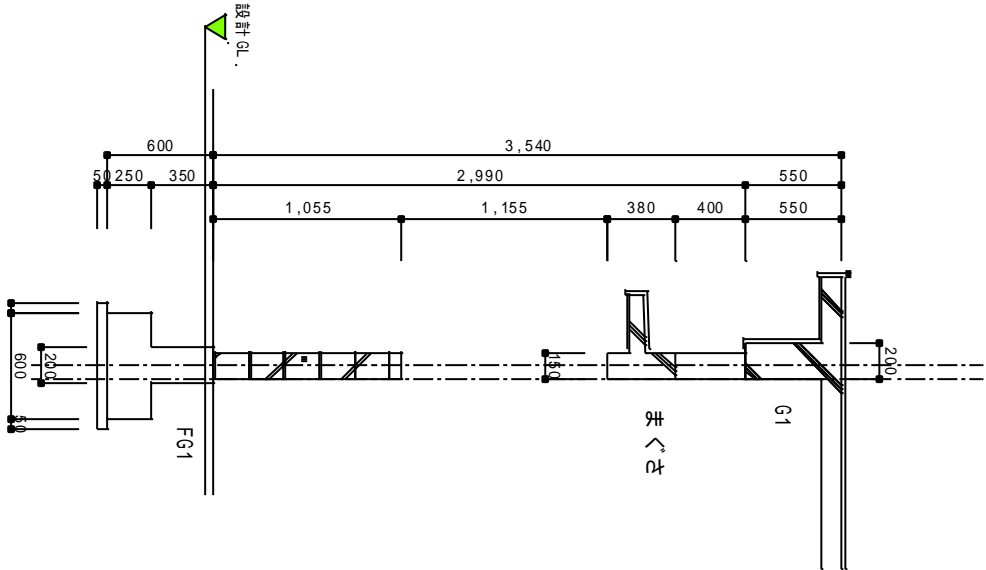













基礎伏図 S = 1/100

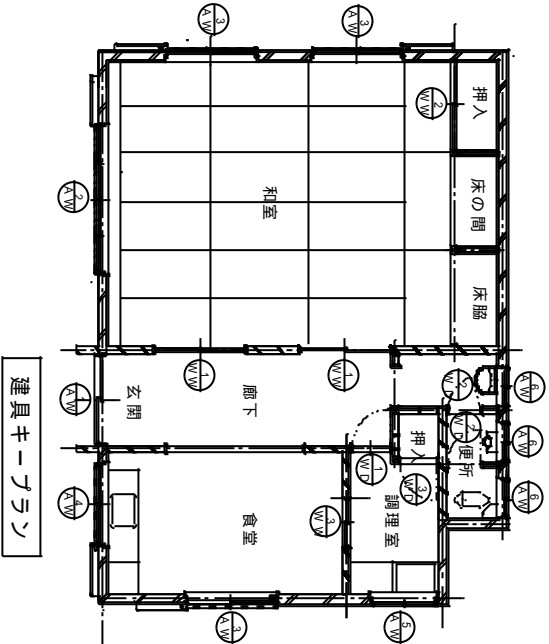

矩計詳細図 S = 1/30

| | | | | | | | | | | | | |
|------|---|-----|---|-----|--|-----|---|-----|---|-----|---|-----|
| 建具符号 |  | 1箇所 |  | 1箇所 |  | 3箇所 |  | 1箇所 |  | 1箇所 |  | 3箇所 |
| 室名 | 玄関 | | 和室 | | 和室 | | 食堂 | | 調理室 | | 便所 | |
| 姿図 |  | |  | |  | |  | |  | |  | |
| | アルミ 玄関引き戸 | | アルミ雨戸付引違窓 半外 | | アルミ雨戸付引違窓 半外 | | アルミ雨戸付引違窓 半外 | | アルミ雨戸付引違窓 半外 | | アルミ雨戸付引違窓 半外 | |
| | カラー | | カラー | | カラー | | カラー | | カラー | | カラー | |
| | 建具金物 | | | | | | | | | | | |
| | 硝子 型板 t=4.0 | | 型板 t=4.0 | | 型板 t=4.0 | | 型板 t=4.0 | | 型板 t=4.0 | | 型板 t=4.0 | |
| 網戸 | なし | | 樹脂ネット網戸 | | 樹脂ネット網戸 | | 樹脂ネット網戸 | | 樹脂ネット網戸 | | 樹脂ネット網戸 | |
| 備考 | | | | | | | | | | | | |

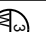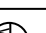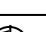 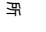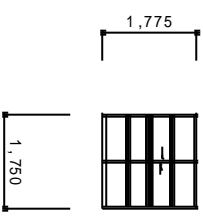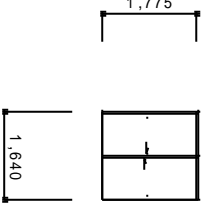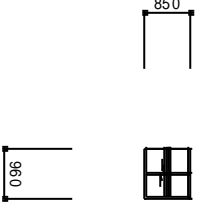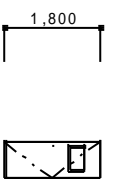
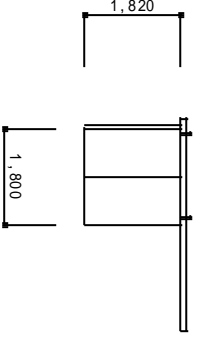
| | | | | | | | | | | | | | | |
|------|---|-----|---|-----|---|-----|---|-----|---|-----|---|-----|---|-----|
| 建具符号 |  | 2箇所 |  | 1箇所 |  | 1箇所 |  | 1箇所 |  | 2箇所 |  | 1箇所 |  | 1箇所 |
| 室名 | 和室 | | 押入 | | 調理室 | | 調理室 | | 便所 | | 調理室 | | 倉庫 | |
| 姿図 |  | |  | |  | |  | |  | |  | |  | |
| | 材質見込 引違ガラス戸 框30×30 | | 引違機 | | 引違ガラス戸 | | 木製フラッシュドア | | 木製フラッシュドア | | 木製フラッシュドア | | 木製ハングアートア | |
| | 仕上 木材素地 | | | | | | プリント合板 | | プリント合板 | | プリント合板 | | 外部カラー鋼板貼 | |
| | 建具金物 | | | | | | | | | | | | スチールハングーラール | |
| 硝子 | 型板ガラス t=4.0 | | | | | | 型板ガラス t=4.0 | | | | | | | |
| 網戸 | | | | | | | | | | | | | | |
| 備考 | | | | | | | | | | | | | | |

| 備品一覧 | | | | |
|-------------------|-------|----------------|-------|-------|
| 備品 | N(個数) | W(幅) | D(奥行) | H(高さ) |
| 1 キッチン・ガス台 | 1 | 1100 | 560 | 800 |
| 2 作業台 | 1 | 700 | 560 | 670 |
| 3 折り畳みテーブル | 7 | 1800 | 600 | 250 |
| 4 テリビ台 | 1 | 500 | 420 | 450 |
| 6 テリビ台(ハットサイトモデル) | 2 | 500 | 450 | 550 |
| 7 ラック | 1 | 1800 | 450 | 470 |
| 8 衣類収納 | 1 | 550 | 530 | 1780 |
| 9 バイクコン机 | 1 | 600 | 800 | 1220 |
| 10 コタツ | 4 | 750 | 750 | 400 |
| 11 収納家具 | 1 | 1550 | 450 | 1000 |
| 12 木製机 | 1 | 950 | 600 | 750 |
| 13 黒板 | 1 | 1830 | 1060 | 45 |
| 14 ソファ | 2 | 600 | 750 | 710 |
| 15 ソファ | 1 | 1800 | 750 | 710 |
| 16 ソファ(ガラスフレーム) | 1 | 1400 | 750 | 700 |
| 17 冷蔵庫 | 2 | (テリビ・冷蔵庫リスト参照) | | |
| 18 テリビ(プラウ管) | 4 | (テリビ・冷蔵庫リスト参照) | | |
| 19 テリビ(液晶) | 2 | (テリビ・冷蔵庫リスト参照) | | |
| 20 モニター | 3 | | | |
| 21 PC | 3 | | | |
| 22 キーボード | 2 | | | |
| 23 電子レンジ | 1 | | | |
| 24 扇風機 | 2 | | | |
| 25 スキヤ A4 | 1 | | | |
| 26 フリント A4 | 1 | | | |
| 27 DVDプレーヤー | 4 | | | |
| 28 テリビースター | 1 | | | |
| 29 ビデオテー | 50 | | | |
| 30 無線機・電話子機 | 12 | | | |
| 31 懐中電灯 | 4 | | | |
| 32 石油ストーブ | 1 | 450 | × | 330 |
| 33 置き時計 | 1 | 200 | × | 350 |
| 34 照明カバー(ガラスツクリ) | 1 | 600 | × | 60 |
| 35 照明カバー(ガラスツクリ) | 1 | 600 | × | 80 |
| 36 映画機・洗滌器 | 2 | | | |

| 備品 | N(個数) | W(幅) | D(奥行) | H(高さ) |
|------------------------|-------|------|-------|-------|
| 37. ホリタンク (18L) | 1 | | | |
| 38. ホリタンク (10L) | 3 | | | |
| 39. ホリバケツ | 4 | | | |
| 40. スチールバケツ | 1 | | | |
| 41. 物干し台 | 2 | | | |
| 42. 白熱灯 | 16 | | | |
| 43. 三脚式投光器 | 3 | | | |
| 44. フルーフシート | 2 | | | |
| 45. バリケード | 1 | | | |
| 46. 18L フリキ缶 | 3 | | | |
| 47. 踏導棒 | 2 | | | |
| 48. ヘルメット | 18 | | | |
| 49. ナイロンロープ | 1式 | | | |
| 50. 通筒 | 1式 | | | |
| 51. ヘンキ缶 (2~4L) ・空缶 | 1式 | | | |
| 52. タタミ (1帖) | 21 | | | |
| 53. 背もたれソファ | 1 | | | |
| 54. 布団 毛布 | 14 | | | |
| 55. 座布団 | 5 | | | |
| 56. 救命胴衣 | 5 | | | |
| 57. スリッパ | 5組 | | | |
| 58. 耐火長靴 | 3組 | | | |
| 59. 長靴 | 3組 | | | |
| 60. 安全靴 | 2組 | | | |
| 61. 防火帽・ヘルム | 1式 | | | |
| 62. ロープ陣 | 1式 | | | |
| 63. リボンバケツ | 23 | | | |
| 64. 消防ホース | 3 | | | |
| 65. 蛍光灯 40W | 2 | | | |
| 66. 蛍光灯 18W | 8 | | | |
| 67. 蛍光灯 10W | 1 | | | |
| 68. 消火器 (船末 A B C 10型) | 6 | | | |
| 69. 消火器 (泡消火器 10型) | 1 | | | |
| 70. 消火器 (6型) | 1 | | | |

| テレビ | | | | テレビ 冷蔵庫 リースト | |
|------------------|-----------|--------------|----|-------------------------|------------|
| テレビ | メーカー | サイズ | 台数 | 型番 | 備考 |
| 1 | 三菱 | 21型 | 1 | 21T-D104 | |
| 2 | S U E D E | 20型 | 1 | DV-20AF 1 (DVD+VHS内蔵TV) | |
| 3 | 東芝 | 17型 | 1 | ZA1340P01 | |
| 4 | シャープ | 14型 | 1 | VT14M50 (VHS内蔵TV) | |
| 5 | 東芝 | 32型 | 1 | 32S5 | |
| 6 | Wisle | 22型 | 1 | | (DVD内蔵TV) |
| 1~4はカラーTV、5、6は液晶 | | | | | |
| 冷蔵庫 | | サイズ | 台数 | 型番 | 備考 |
| 1 | 日立 | 900×550×1720 | 1 | | 型番 R-45XS |
| 2 | サンヨー | 550×550×890 | 1 | | 型番 HF-100F |

