


1:2000

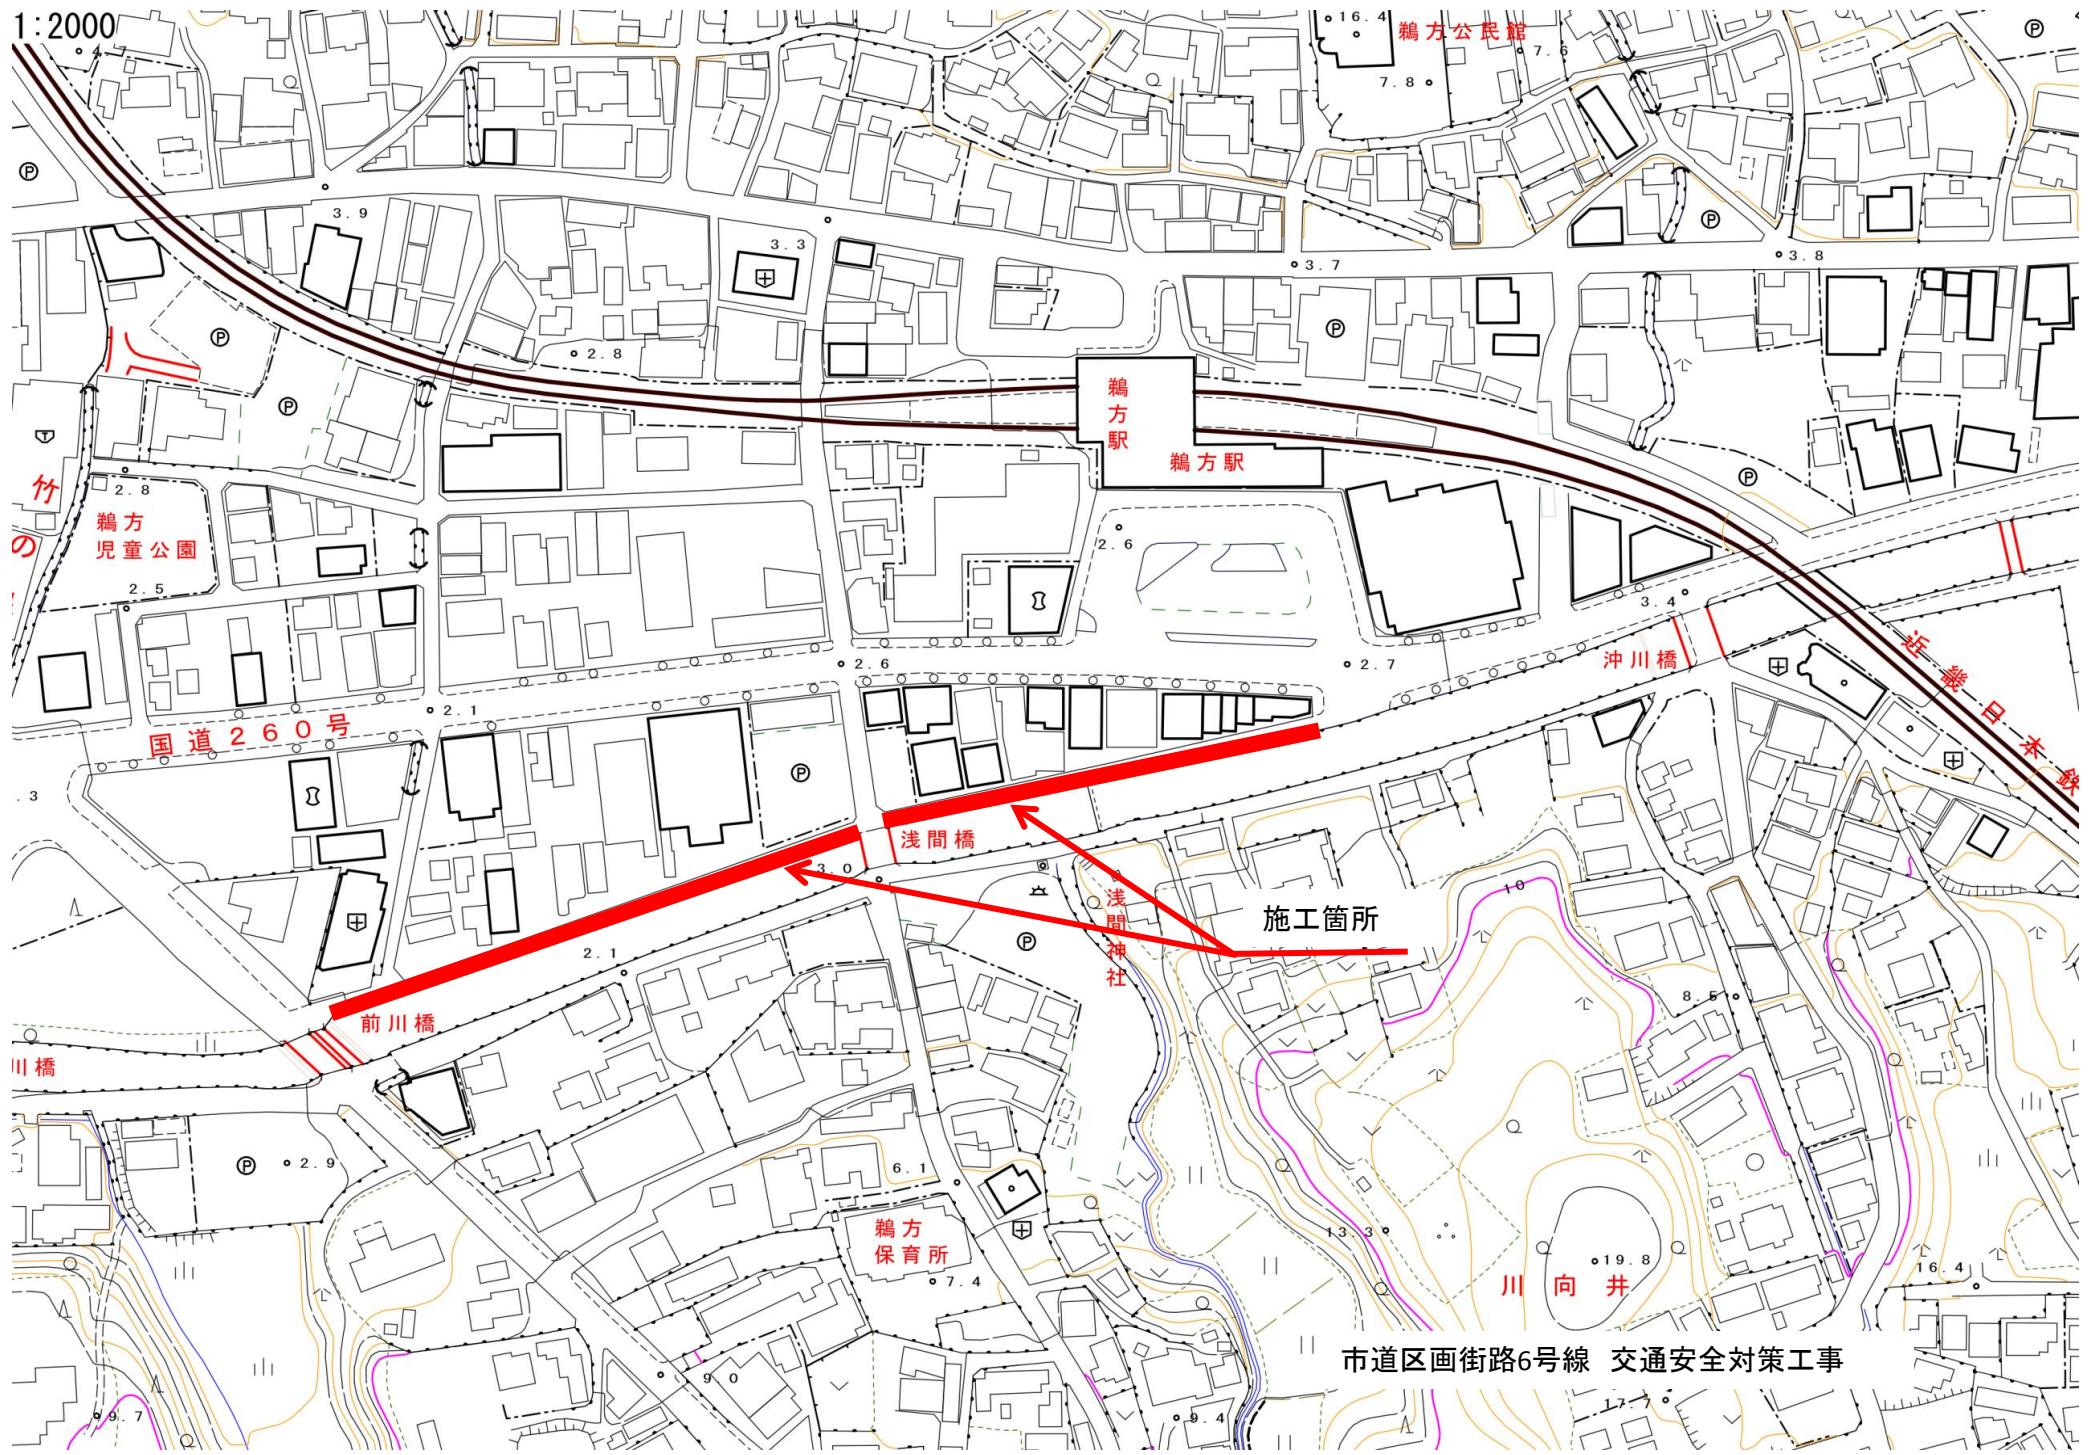

市道区画街路6号線 交通安全対策工事