



平 面 図 S=1:500

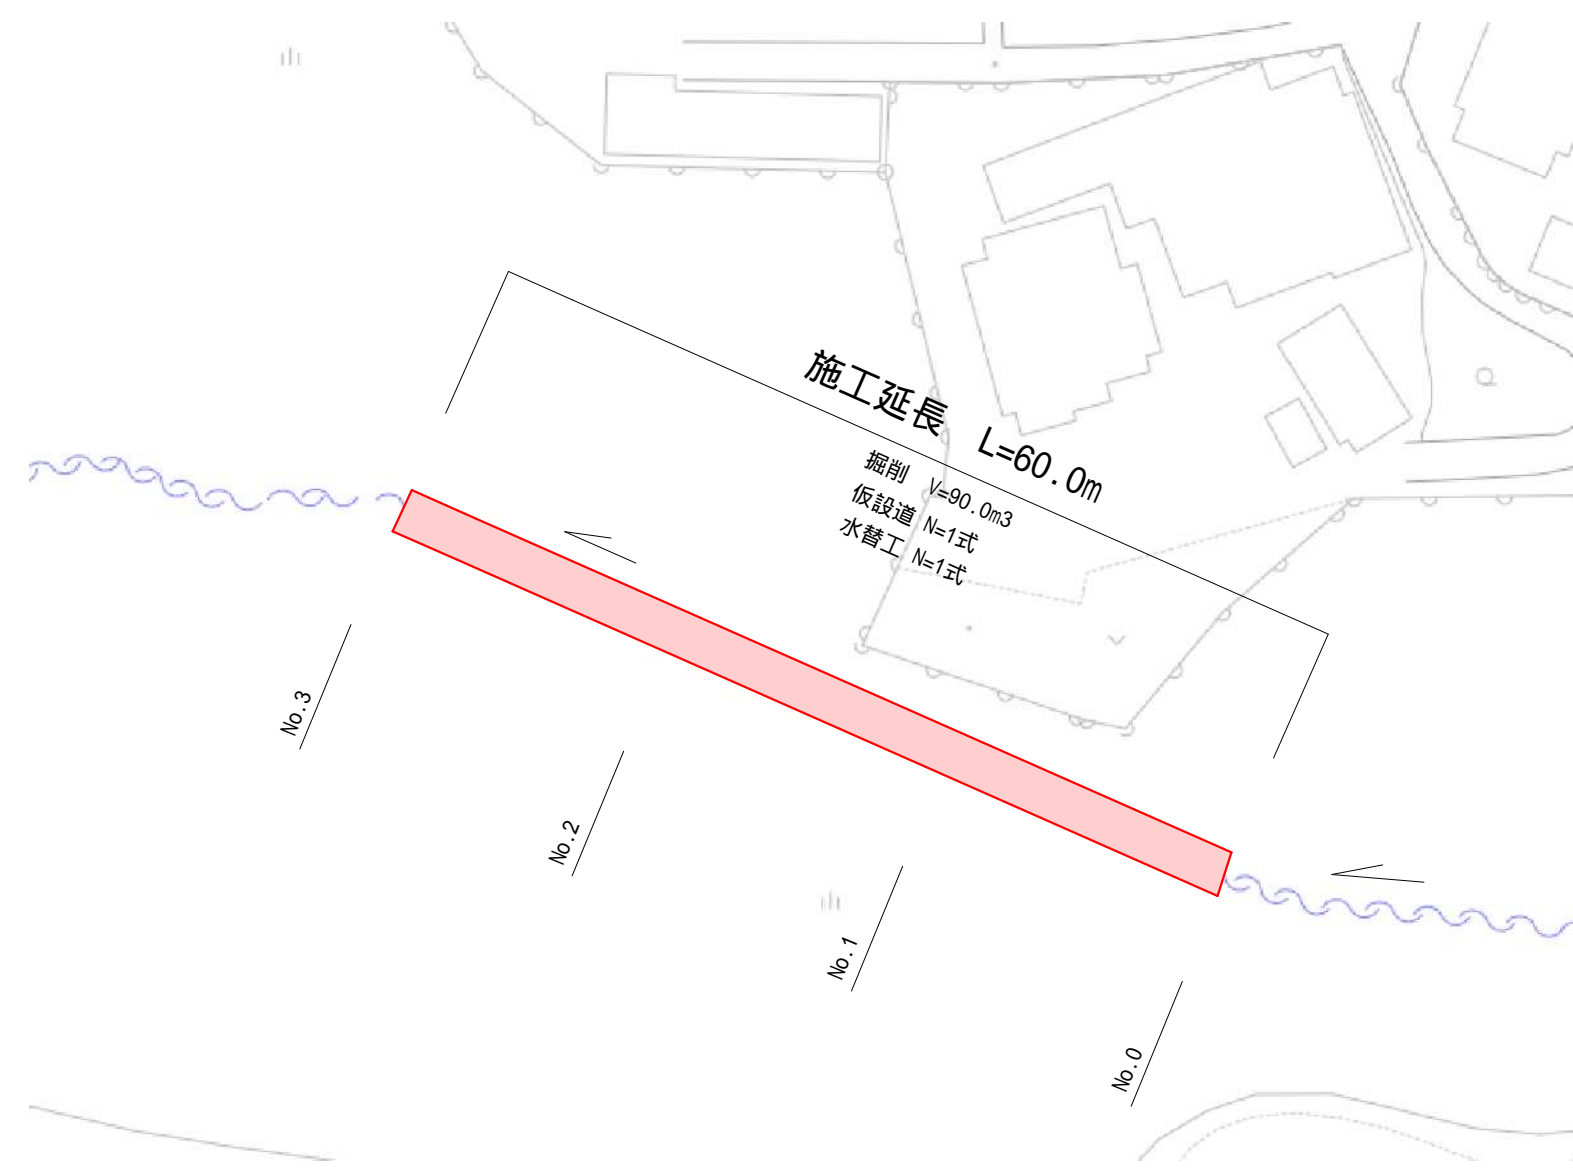

標準横断面図 S=1:50

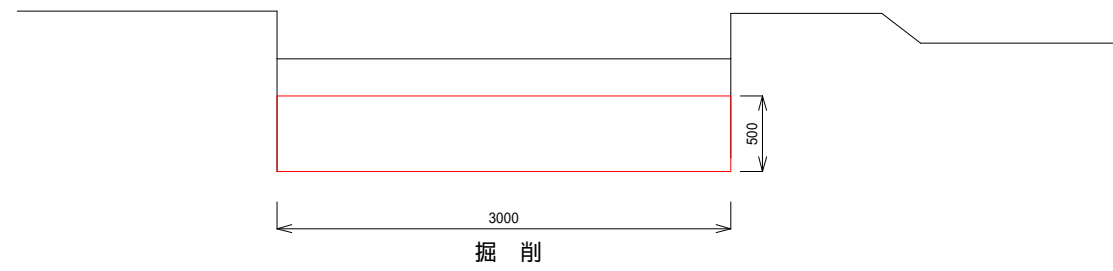

工事名		平成28年度 第3 A 1志007号 市道西浜4号線 流末排水路改修工事		
工事場所		志摩市 志摩町 布施田 地内		
名称	平 面 図 ・ 標準横断面図			
縮 尺	図 示	設計年月日		
工 種		設 計 者		
志 摩 市			1 / 1	