




平面図 S=1:500

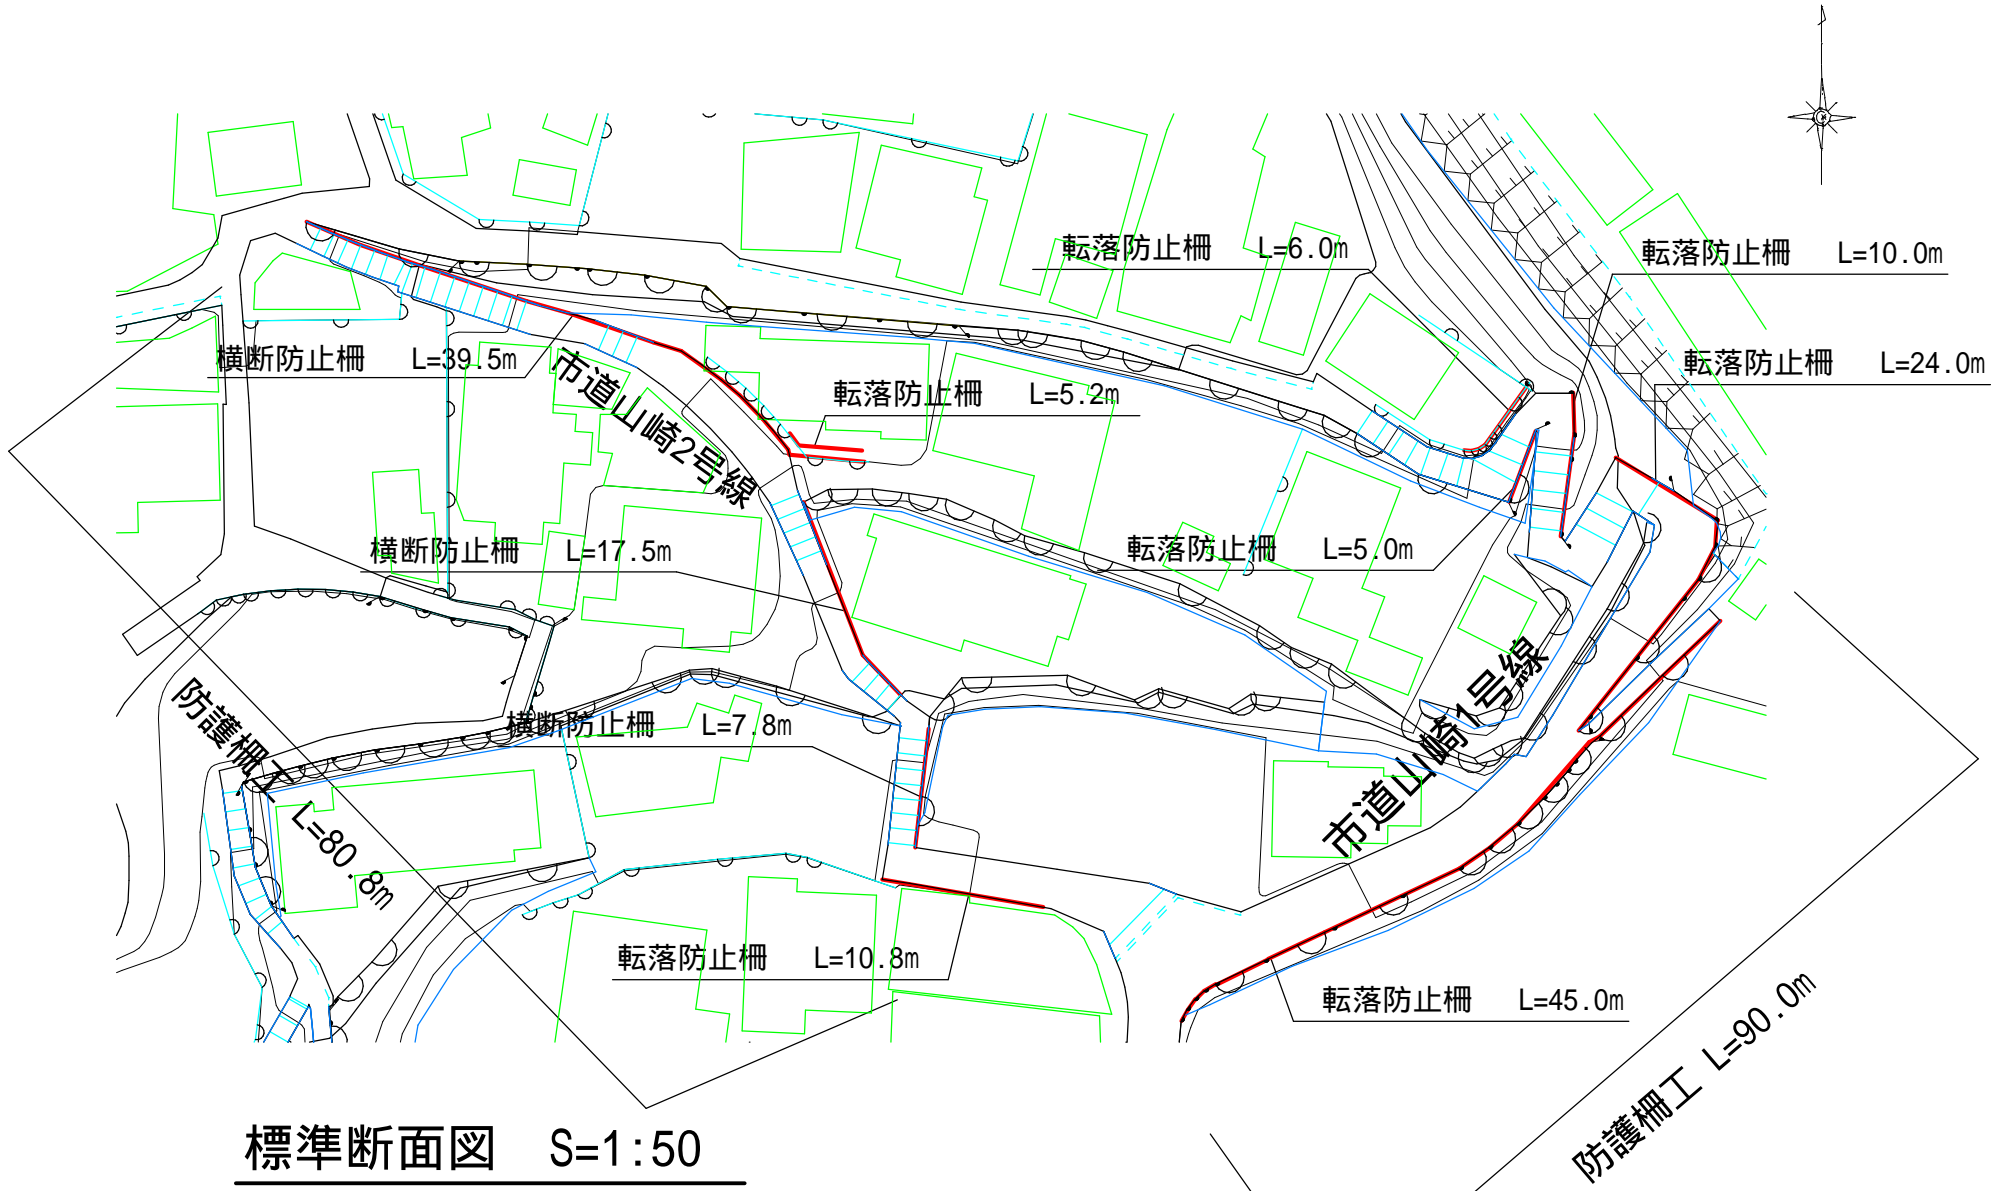

標準断面図 S=1:50

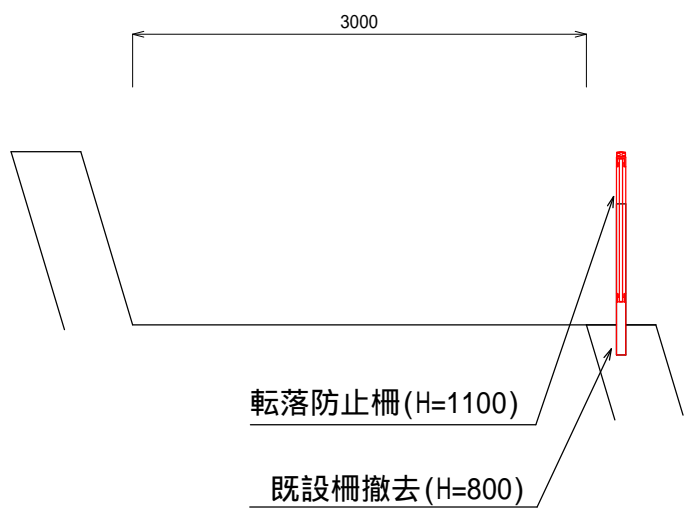


工法図 S=1:50

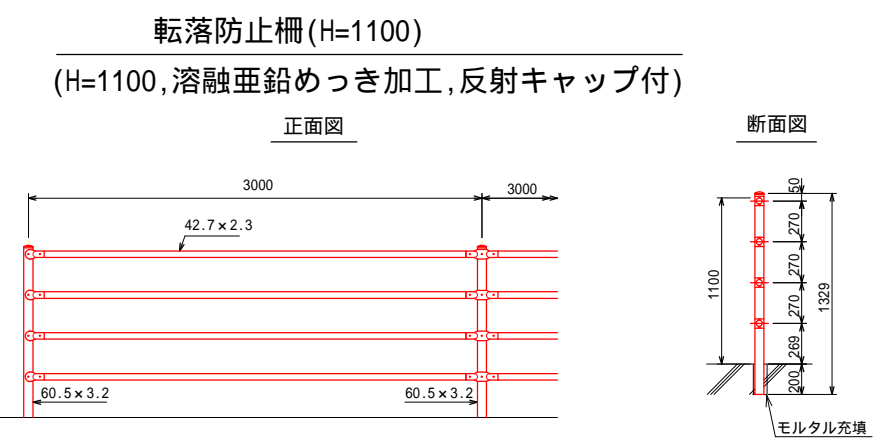

数量表 100.0m当り

名 称	規 格	単 位	数 量
転落防止柵	H=1100	m	100.00
削孔	90mm以上	孔	33.3

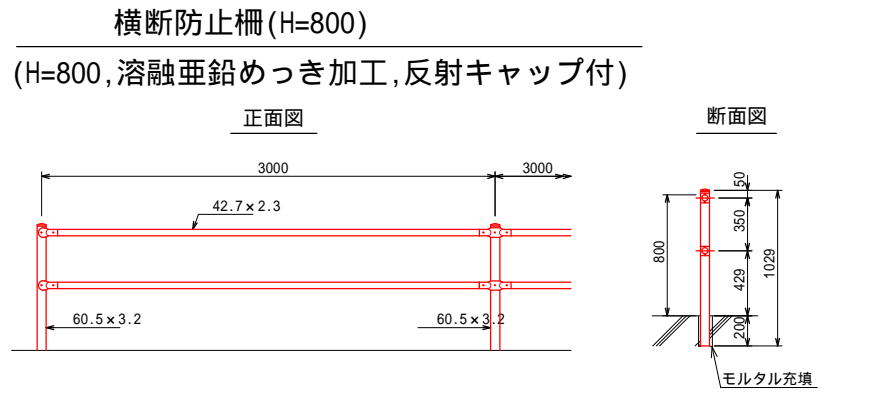

数量表 100.0m当り

名 称	規 格	単 位	数 量
横断防止柵	H=800	m	100.00
削孔	90mm以上	孔	33.3

工 事 名		平成28年度 第1F1大001号 市道山崎2号線他1線 防護柵設置工事	
工事場所		大王町 波切 地内	
名 称	平面図・標準断面図・工法図		
縮 尺	図 示	設計年月日	
工 種		設 計 者	
志 摩 市		図 面 番 号	1 / 1