

市道岩戸線

L=1,125m (左右刈)
刈幅0.7m (0.5m)
A=670㎡ (機械)

市道新青峰線

L=3,620m (左右刈)
刈幅0.5m (0.2m)
A=3,170㎡ (機械)

市道山田松尾線・山田堅子線・奥部線

L=3,285m (左右刈)
刈幅0.7m (0.5m, 0.2m, 1.0m)
A=3,980㎡ (機械)

市道鵜方線

L=935m (左右刈)
刈幅0.7m (0.5m)
A=1,370㎡ (機械)

市道三ヶ所坂崎線

L=1,100m (左右刈)
刈幅0.7m (0.5m)
A=990㎡ (機械)

市道磯部ふれあい公園線

L=822m (左右刈)
刈幅1.0m (0.5m)
A=1,120㎡ (機械)

市道川辺迫間線


L=1,110m (左右刈)
刈幅1.0m (0.5m)
A=4,250㎡ (機械)
A=240㎡ (抜根)

市道新穴川線

L=863m (左右刈)
刈幅1.0m (0.5m)
A=800㎡ (機械)


市道第一国道線

L=820m (左右刈)
刈幅1.0m (0.5m, 0.3m)
A=930㎡ (機械)
飛び石防護有り

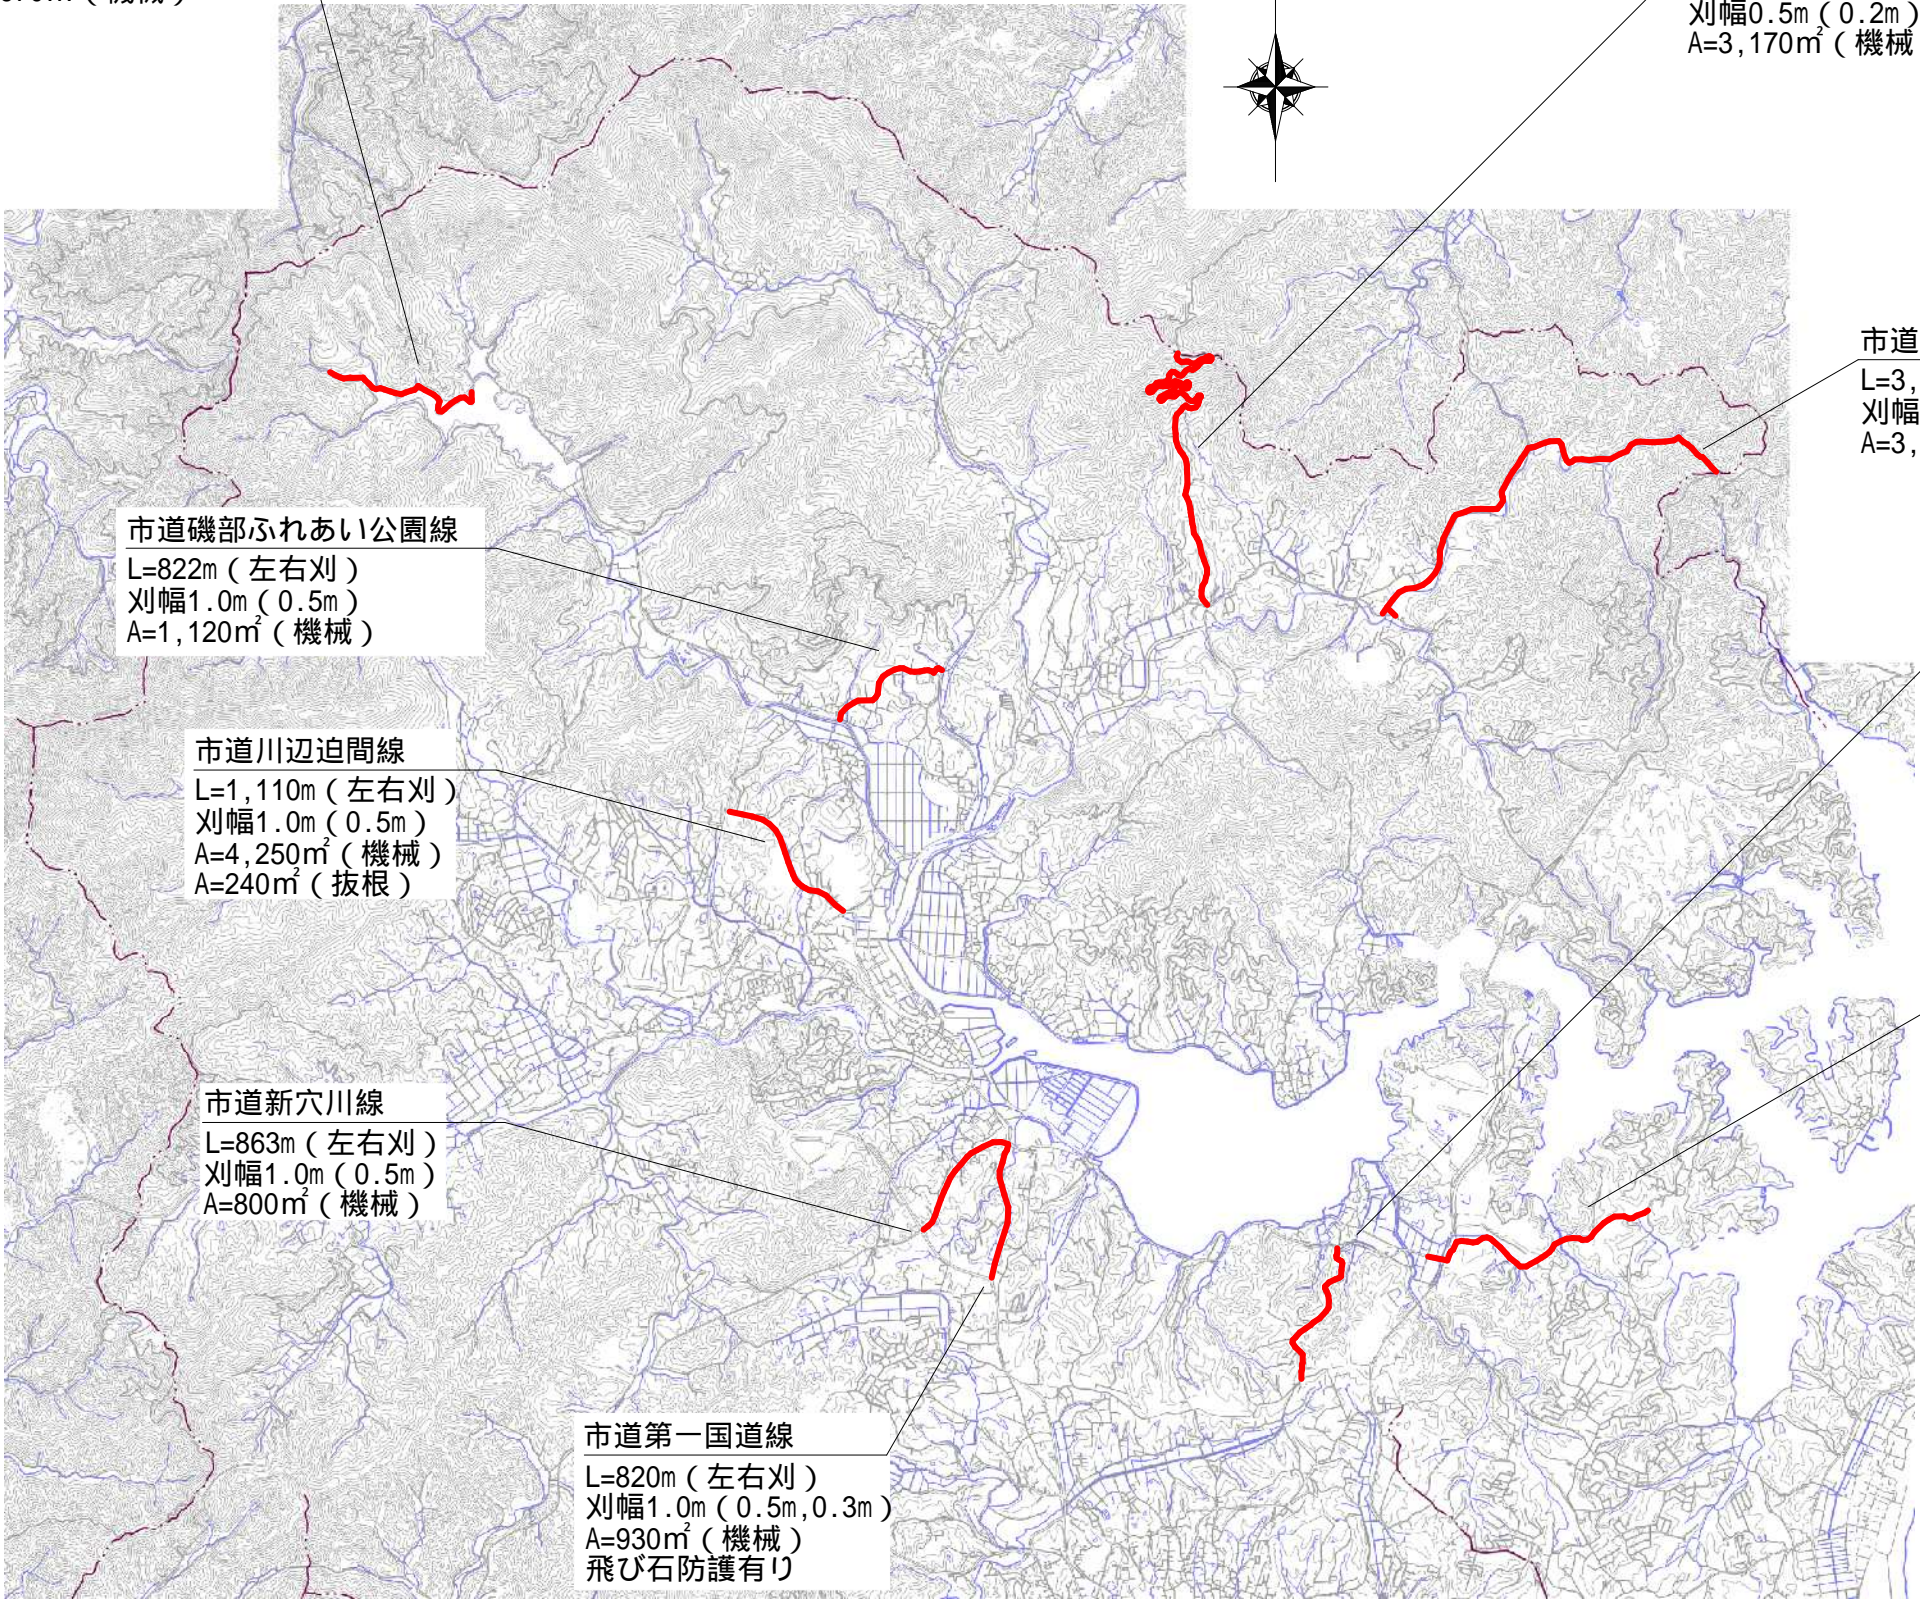

工 事 名		平成29年度 第1B2磯001号 道路等除草・防草対策業務 (磯部町地内)前期		
工事場所		志摩市 磯部町 地内		
名 称	除草工 平面図			
縮 尺	1/50000	設計年月日		
工 種		設 計 者		
志 摩 市		図 番	面 号	1/3


平面図 S=1:500

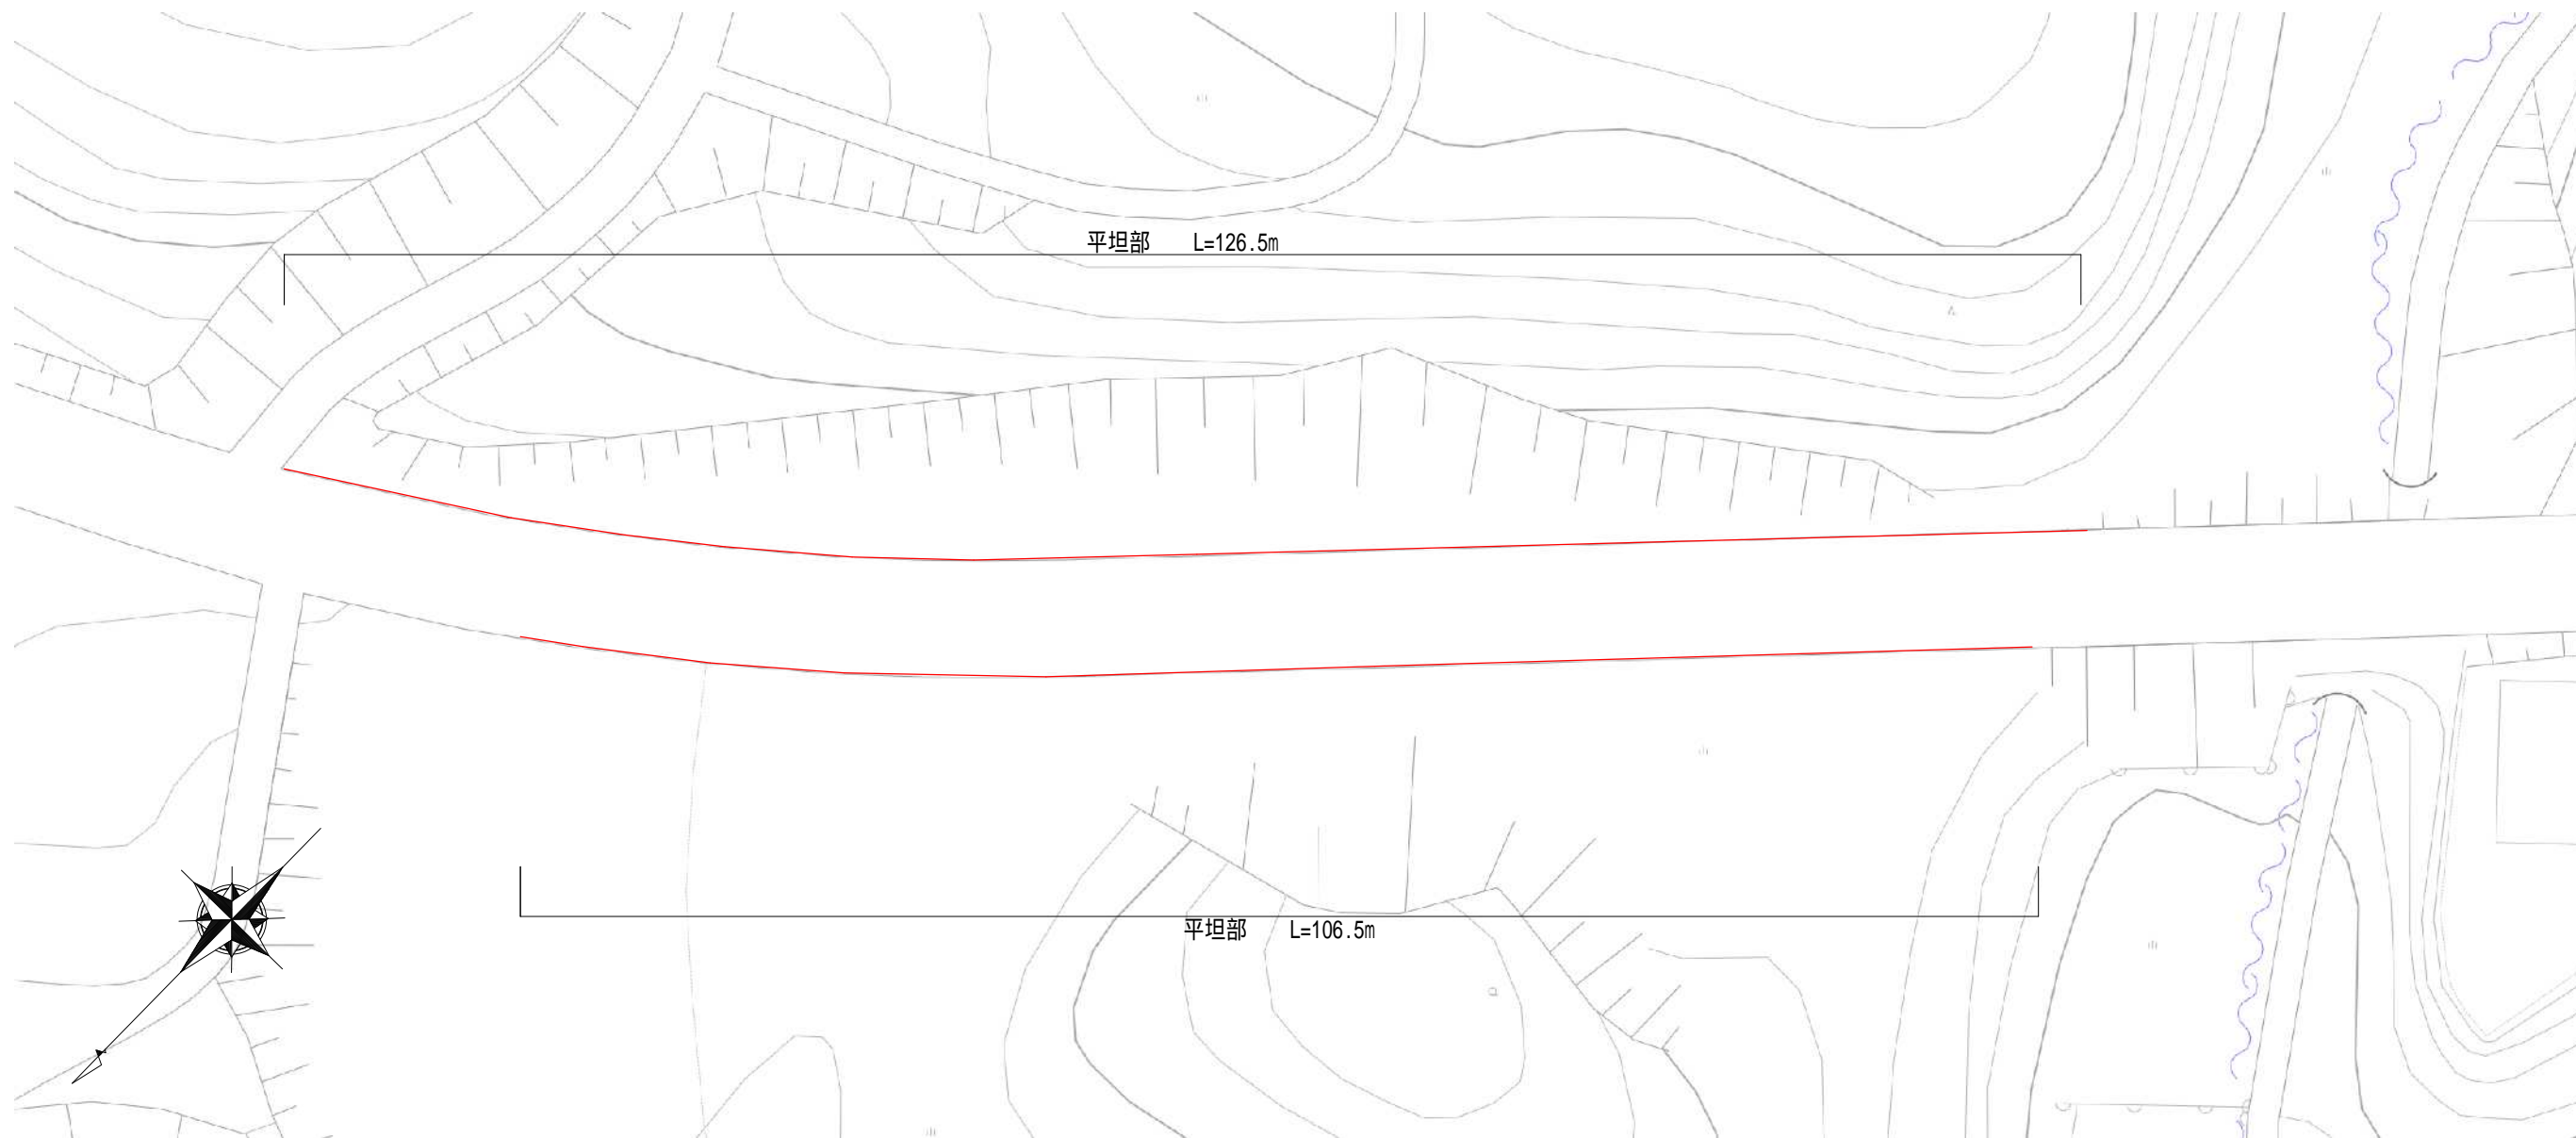


市道新穴川線（磯部町穴川地内）

工 事 名		平成29年度 第1B2磯001号 道路等除草・防草対策業務 （磯部町地内）前期		
工事場所		志摩市 磯部町 地内		
名 称	防草対策工 平面図			
縮 尺	図 示	設計年月日		
工 種		設 計 者		
志 摩 市		図 面 番 号	2/3	


標準断面図 S=1:50

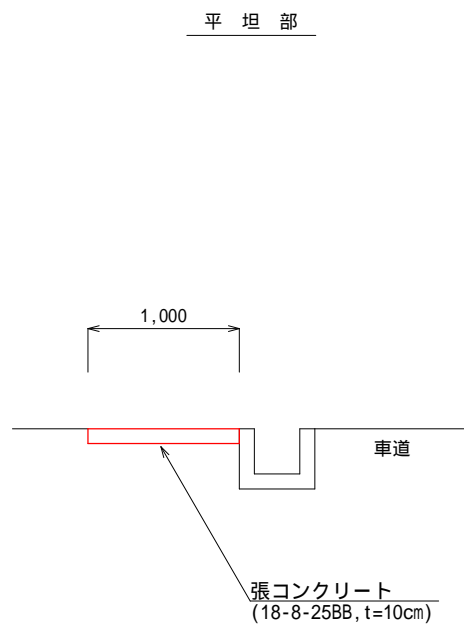

概ね10m毎に目地を設置する。
境界までが1.0m未満の場合は、境界までとする。

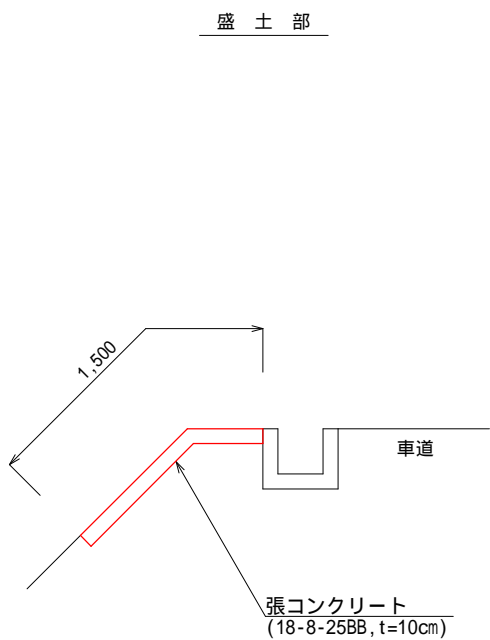

概ね10m毎に目地を設置する。
法尻または境界までが1.5m未満の場合は、法尻または境界までとする。

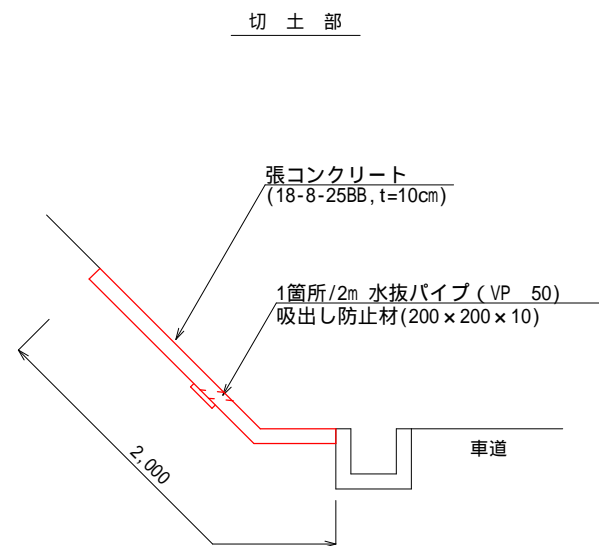

概ね10m毎に目地を設置する。
法肩または境界までが2.0m未満の場合は、法肩または境界までとする。

市道新穴川線（磯部町穴川地内）

工 事 名		平成29年度 第182磯001号 道路等除草・防草対策業務 (磯部町地内)前期	
工事場所		志摩市 磯部町 地内	
名 称	防草対策工 標準断面図		
縮 尺	図 示	設計年月日	
工 種		設 計 者	
志 摩 市		図 番 面 号	3/3