

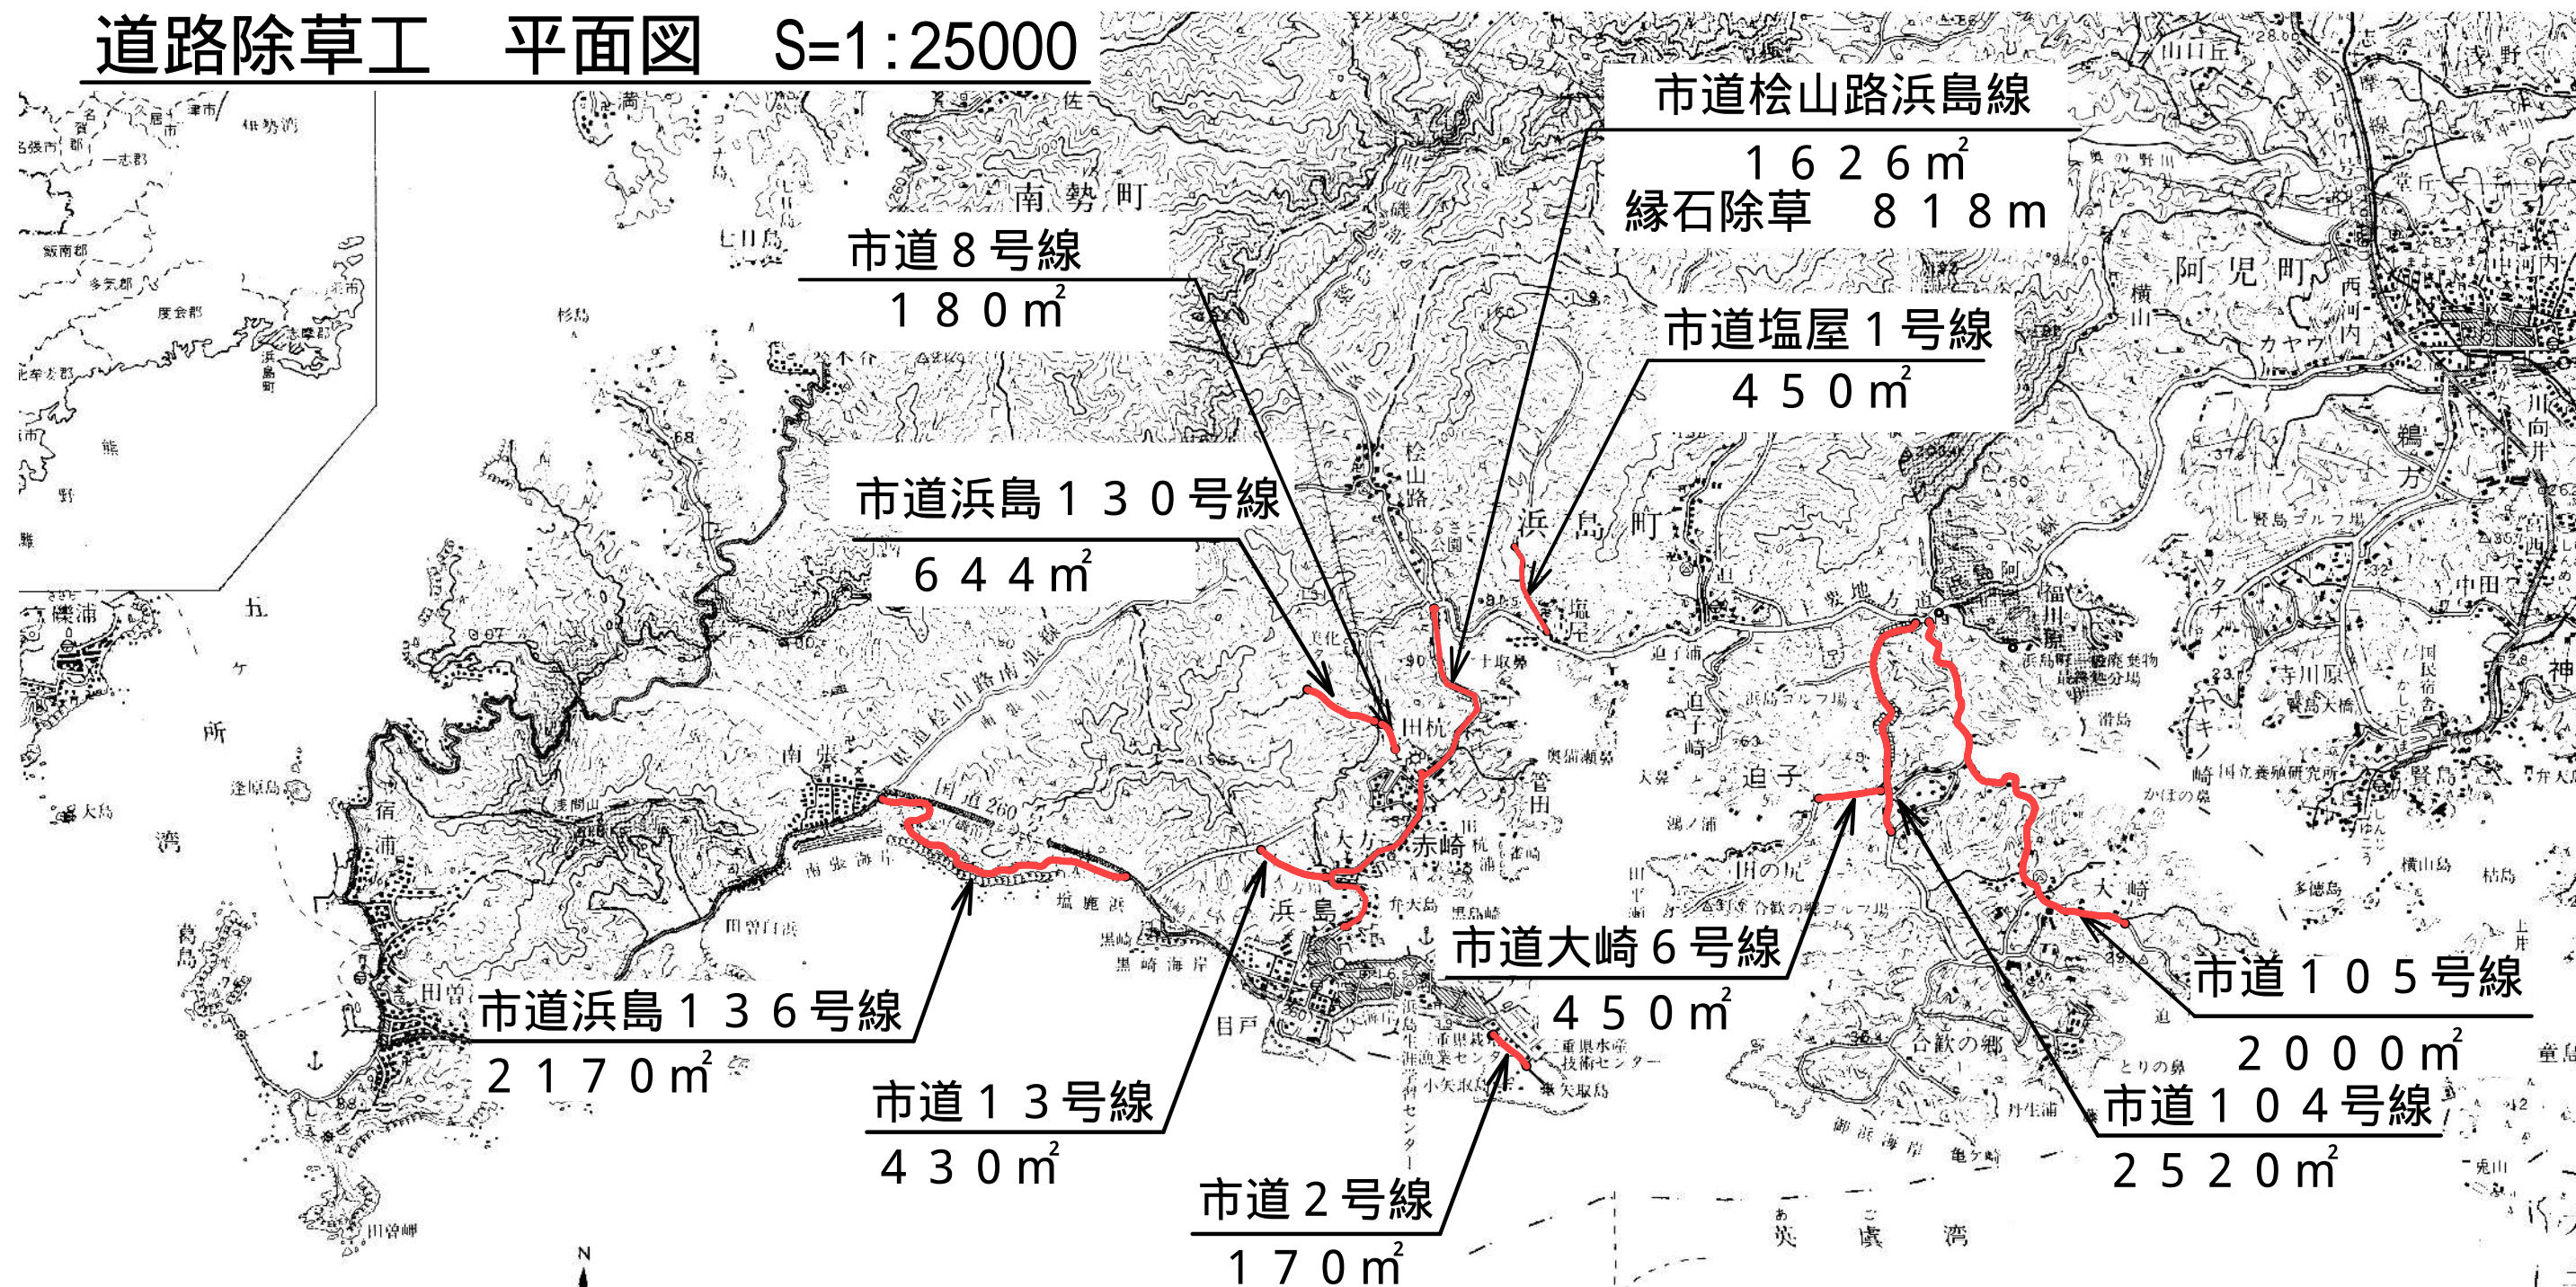


道路除草工 平面図 S=1:25000

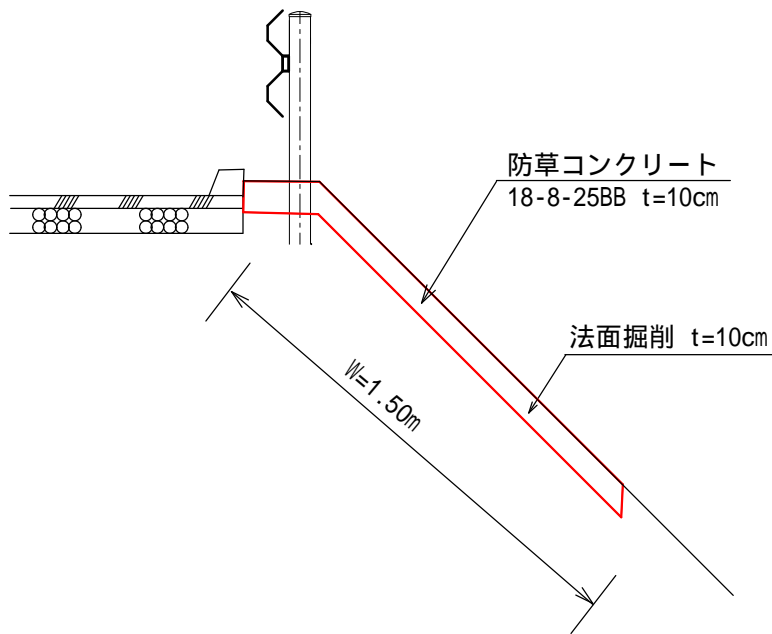

工 事 名		平成29年度 第1B2浜001号 道路等除草・防草対策業務（浜島町地内）		
工事場所		浜 島 町 地 内		
名 称	平面図（道路除草工）			
縮 尺	1/25000	設計年月日		
工 種		設 計 者		
志 摩 市		図 面 番 号	1 / 2	

防草対策工 平面図 S=1:1000

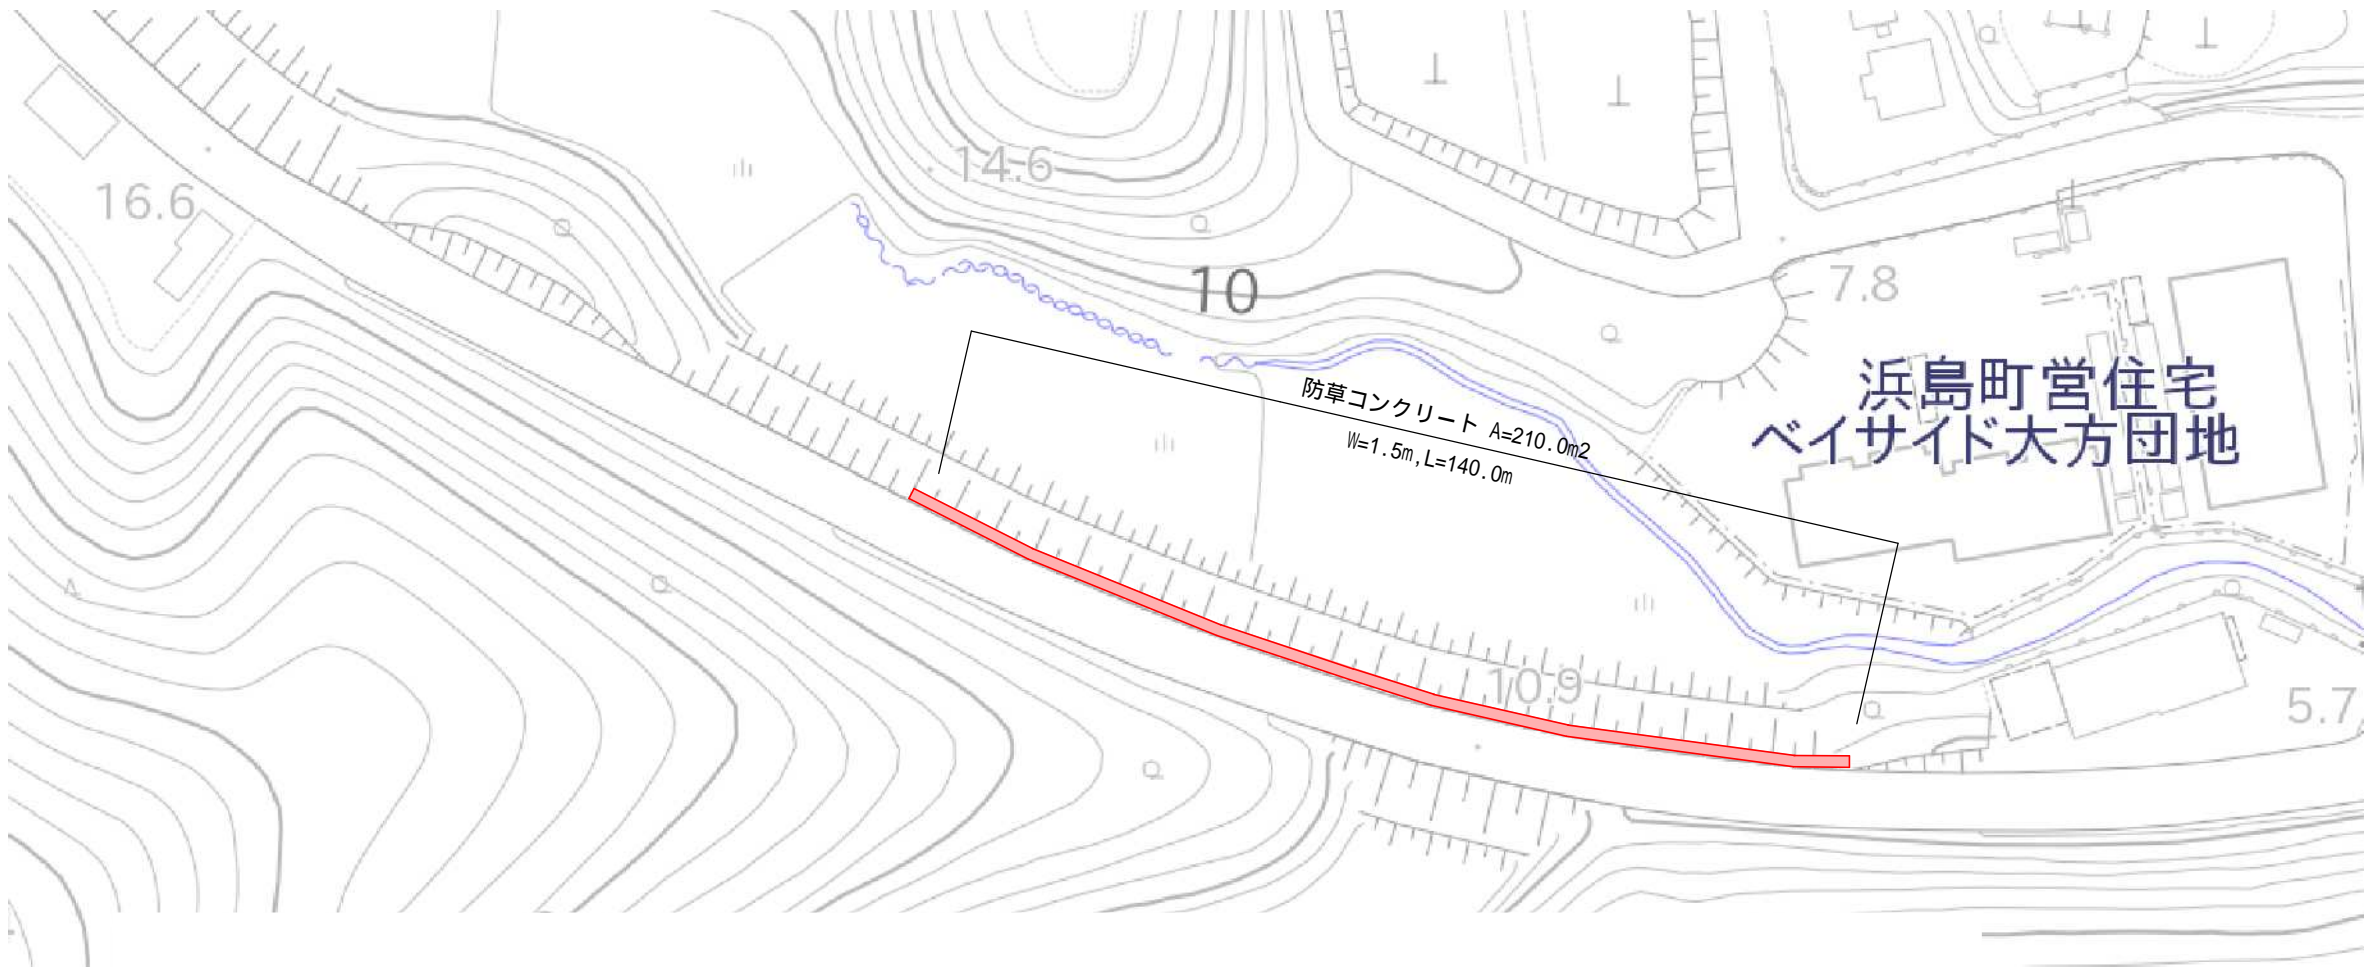

防草コンクリートは約10mごとに目地を設置する。

工 事 名		平成29年度 第1B2浜001号 道路等除草・防草対策業務（浜島町地内）		
工事場所		志摩市 浜島町 地内		
名 称	平面図・標準断面図（法面工）			
縮 尺	図 示	設計年月日		
工 種		設 計 者		
志 摩 市		図 面 番 号	2 / 2	