


標準断面図 S=1:20

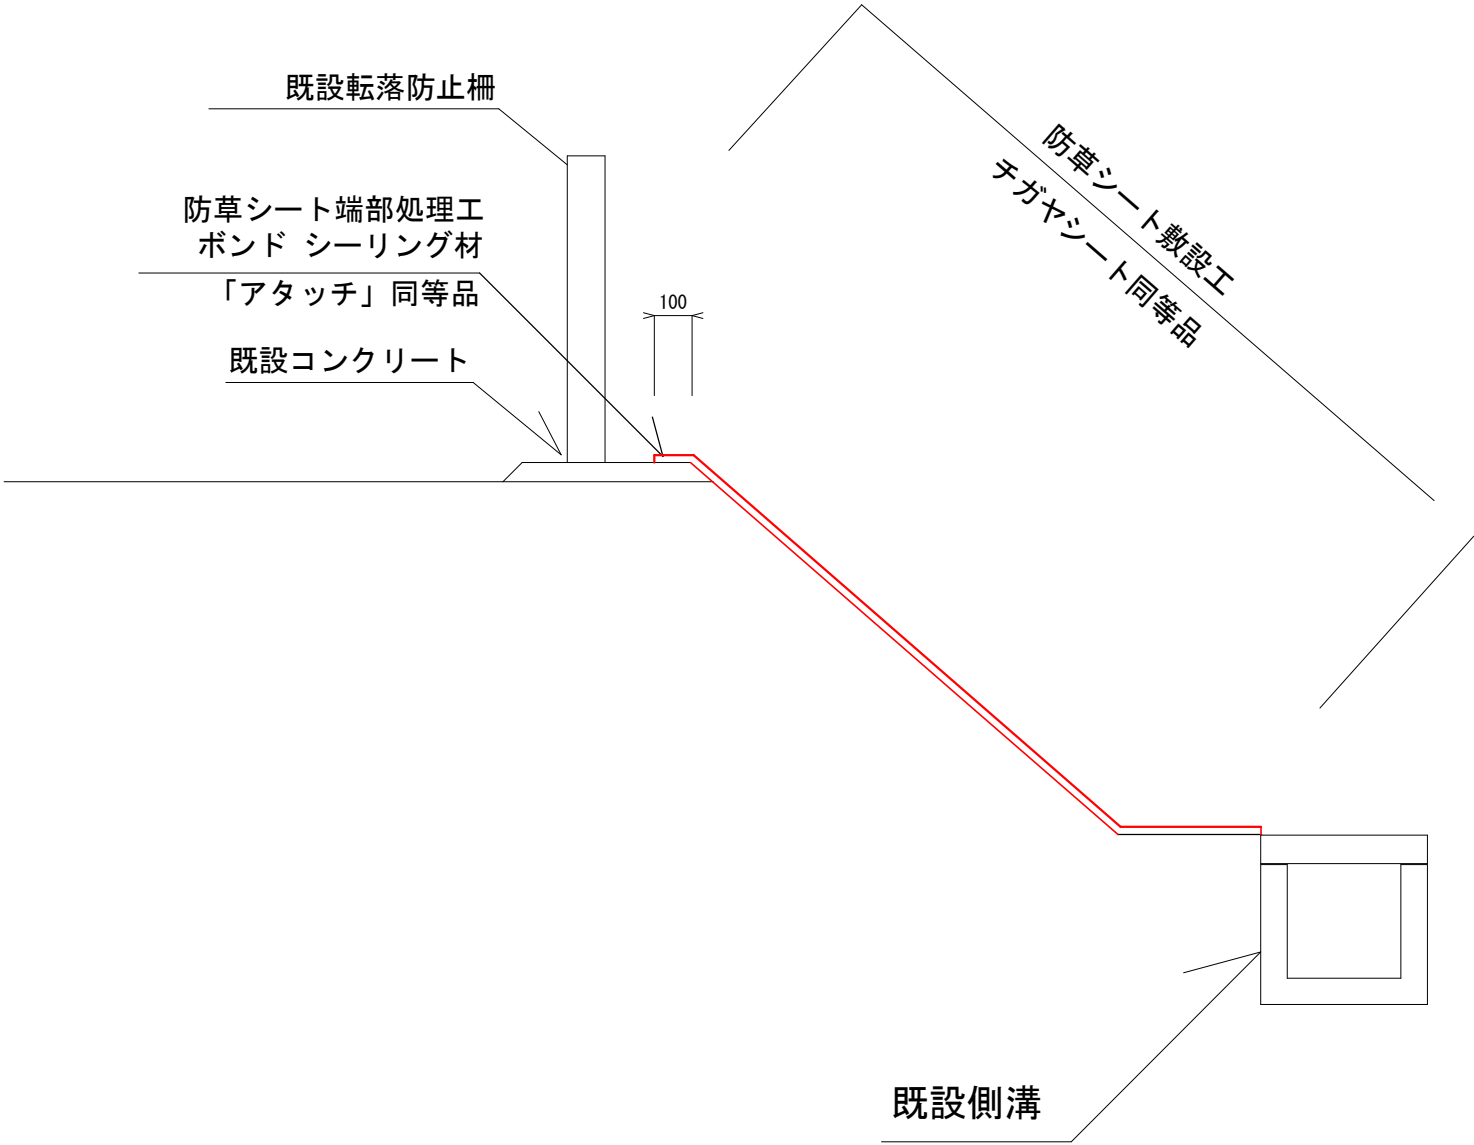

市道波切漁港本線（大王町波切地内）

工 事 名		平成29年度 第1B2大001号 道路等除草・防草対策業務 (大王町地内)	
工事場所		志摩市 大王町 地内	
名 称	防草対策工 標準断面図		
縮 尺	図 示	設計年月日	
工 種		設 計 者	
志 摩 市		図 面 番 号	6/6