


# 平成29年度 大王支所高圧ケーブル更新工事

図 面 リ ス ト	
表紙	図面リスト
A-01	特記仕様書(建築工事) 概略工事工程表
A-02	付近見取図 配置図
A-03	外部通路平面図 地下平面図
E-01	特記仕様書(電気設備工事)
E-02	配置図(電気設備工事)
E-03	既設受電設備 単線結線図 地下平面図(電気設備工事)


西沢建築設計事務所



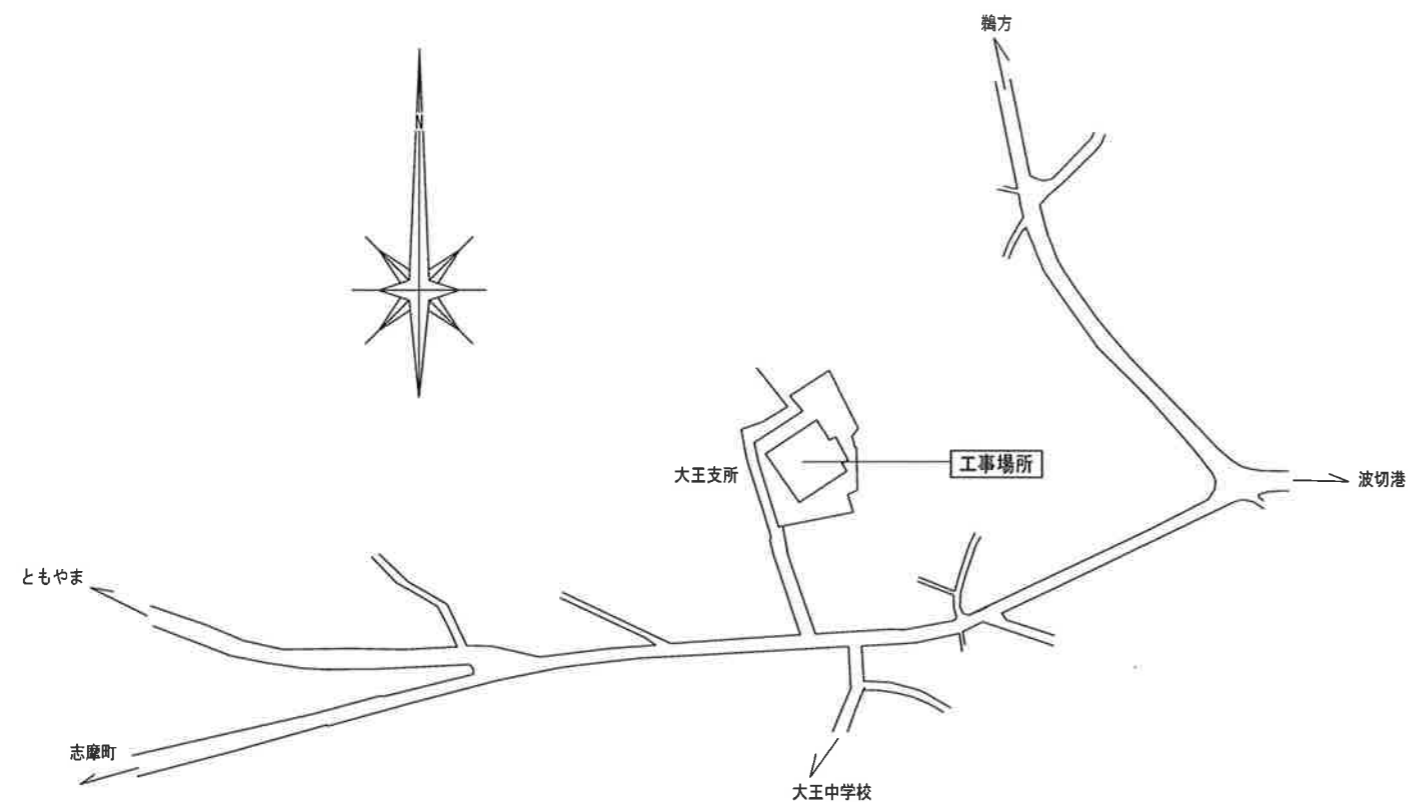



(地名地番) 志摩市大王町波切3234番地2

付近見取図

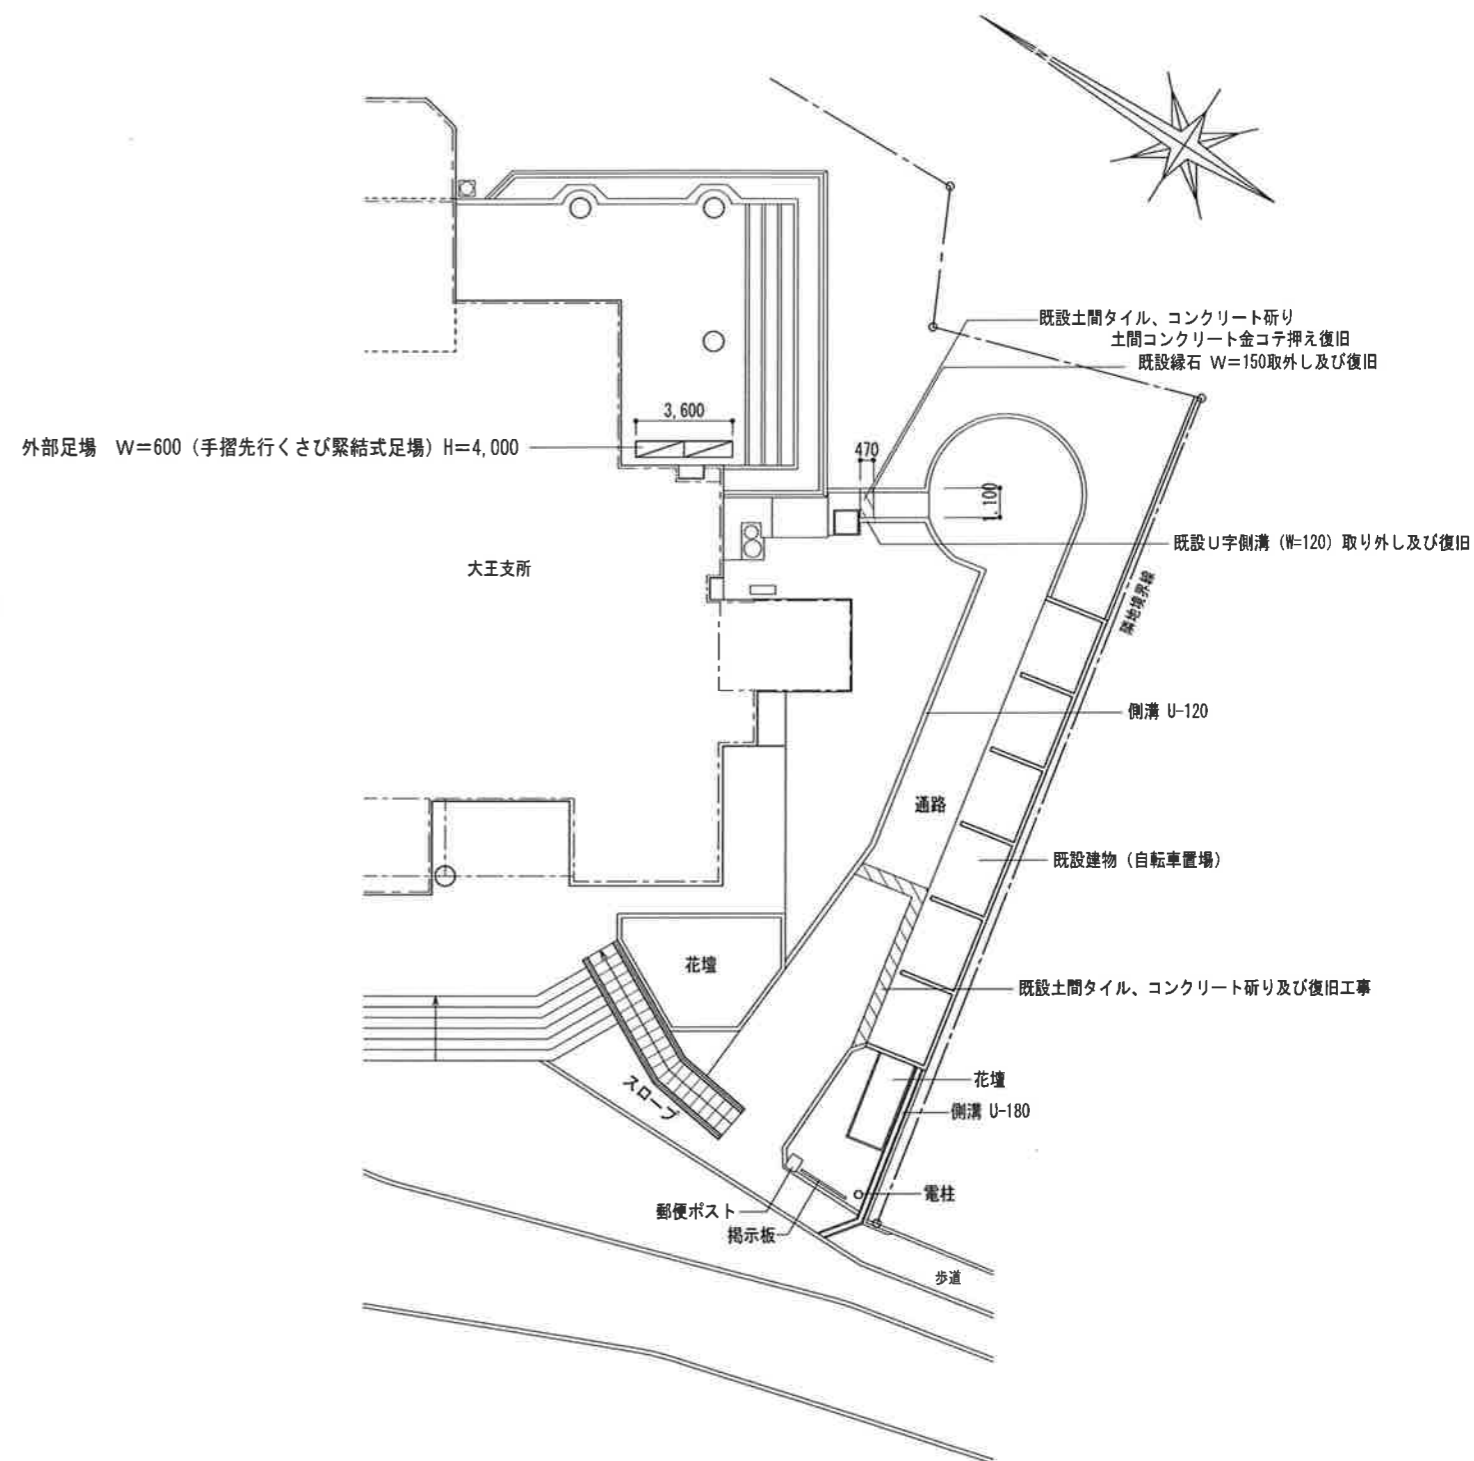


配置図 1/200

<p>【特記事項】</p>	<p>西 沢 建 築 設 計 事 務 所</p> <p>一 級 建 築 士 No. 117422 西 沢 雅 彦</p>	<p>平成29年度 大王支所高圧ケーブル更新工事</p>	<p>付近見取図 配置図</p>	<p>A2:1/200・A3:1/282</p>	<p>A-02</p>
---------------	--	------------------------------	----------------------	--------------------------	-------------

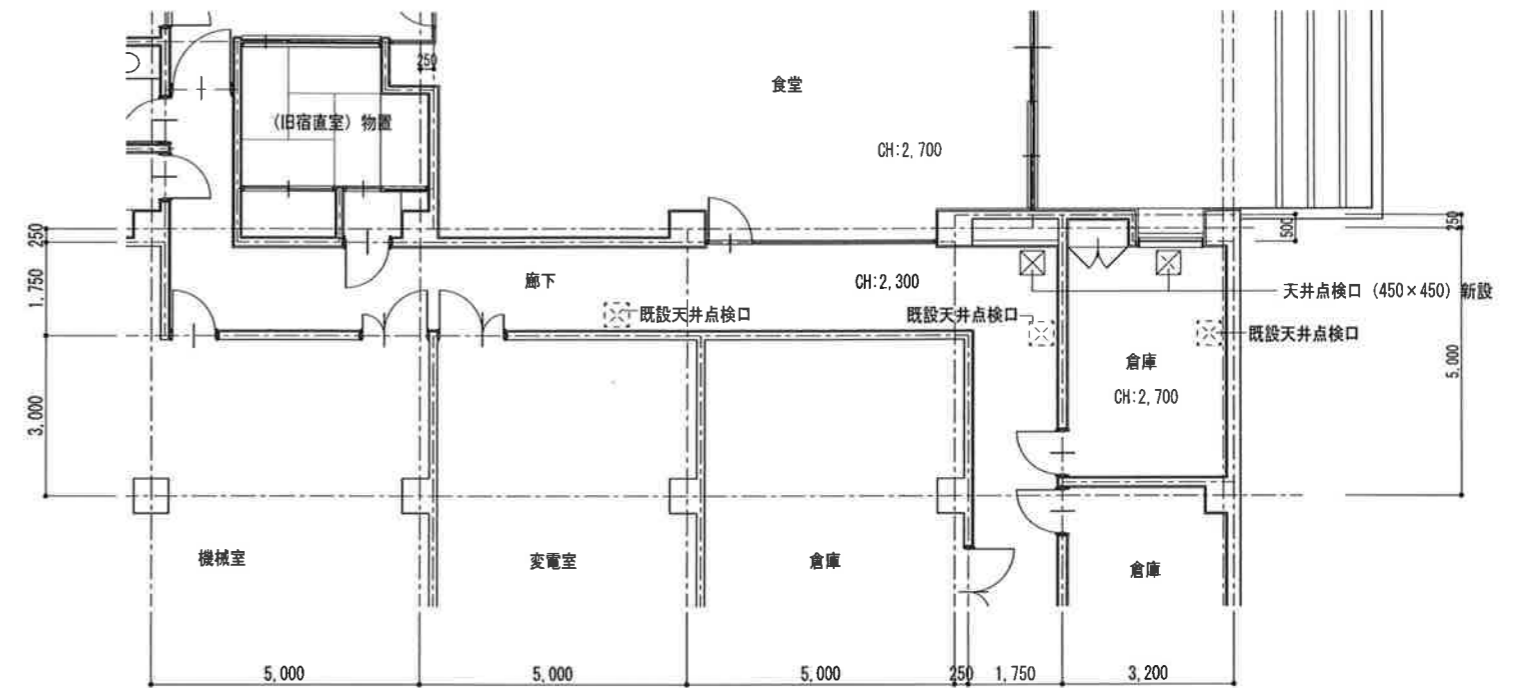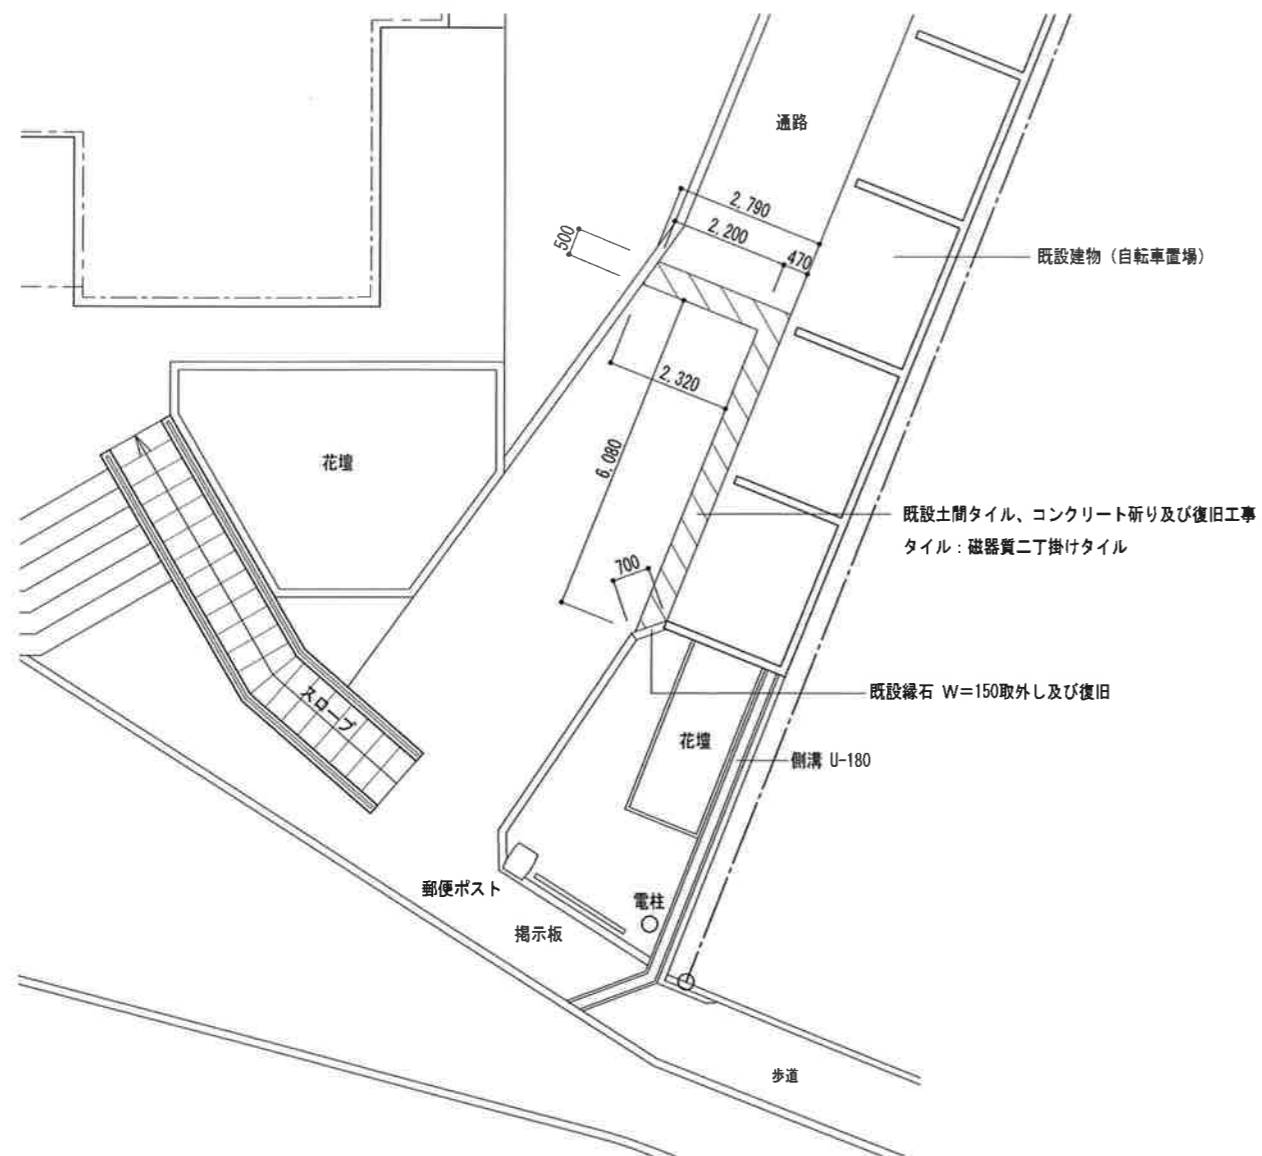



【特記事項】	西 沢 建 築 設 計 事 務 所 一 級 建 築 士    No. 117422    西 沢 雅 彦	平成 2 9 年 度    大王支所高圧ケーブル更新工事	外部通路平面図	A2:1/100・A3:1/141	A - 03
			地下平面図	A2:1/100・A3:1/141	

[illegible]

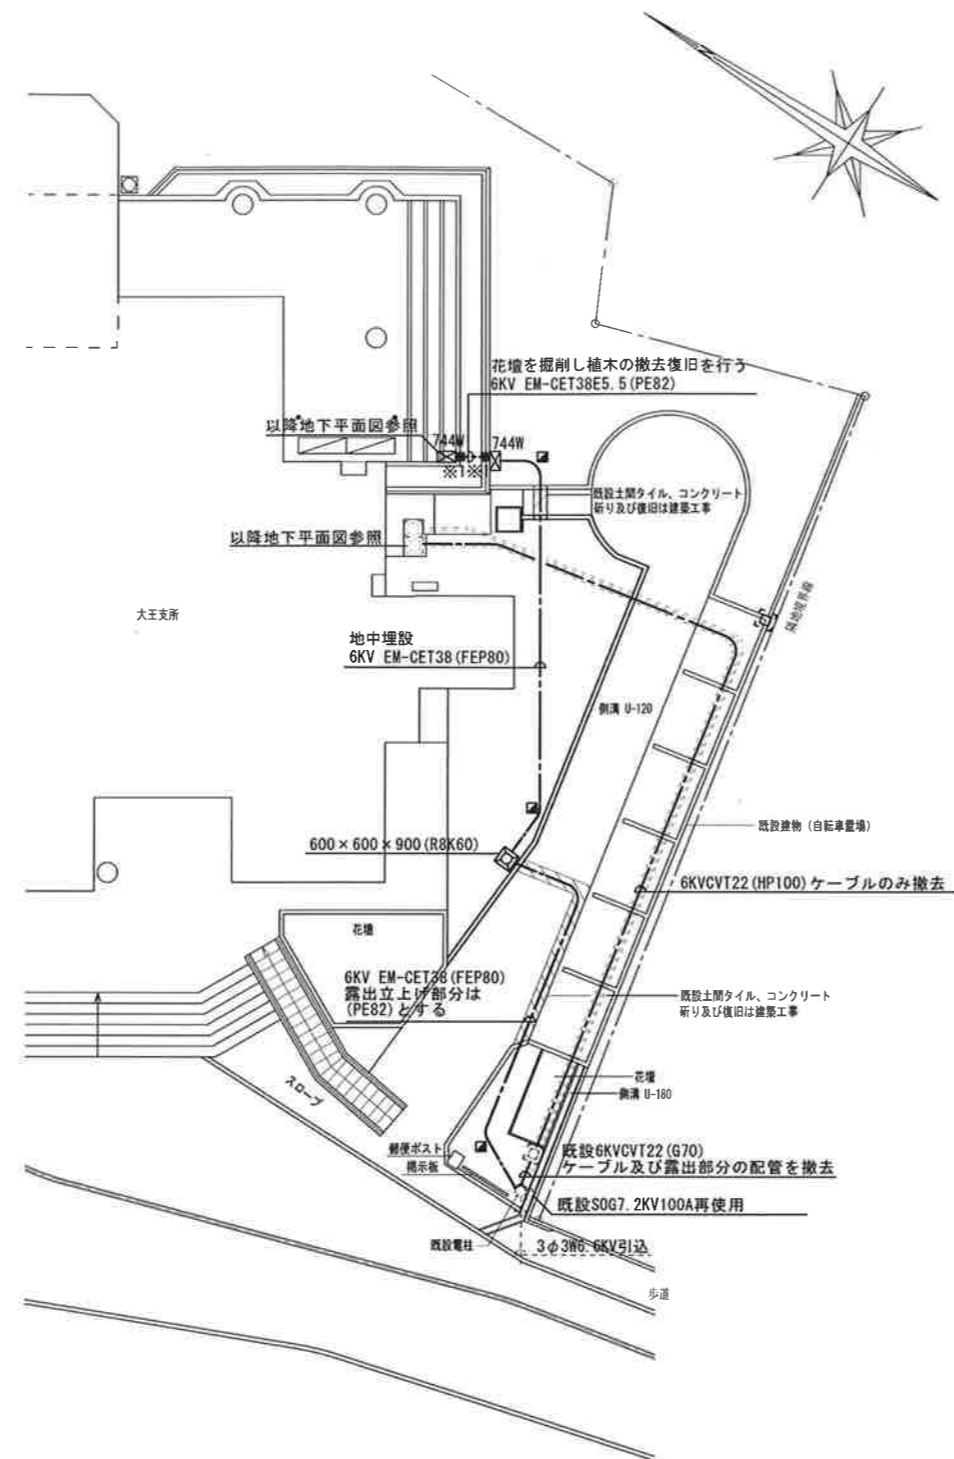

配置図 1/200

凡例	
記号	名称
744W	ブルボックス 700×400×400 WPSUS
□	ハンドホール
■	埋設標示杭 コンクリート製
○	既設コンクリート柱
■	貫通補修を示す
※1：花壇コンクリート壁の貫通補修を示す	
図中細点線にて記入のものは既設を示し現況再使用とする	

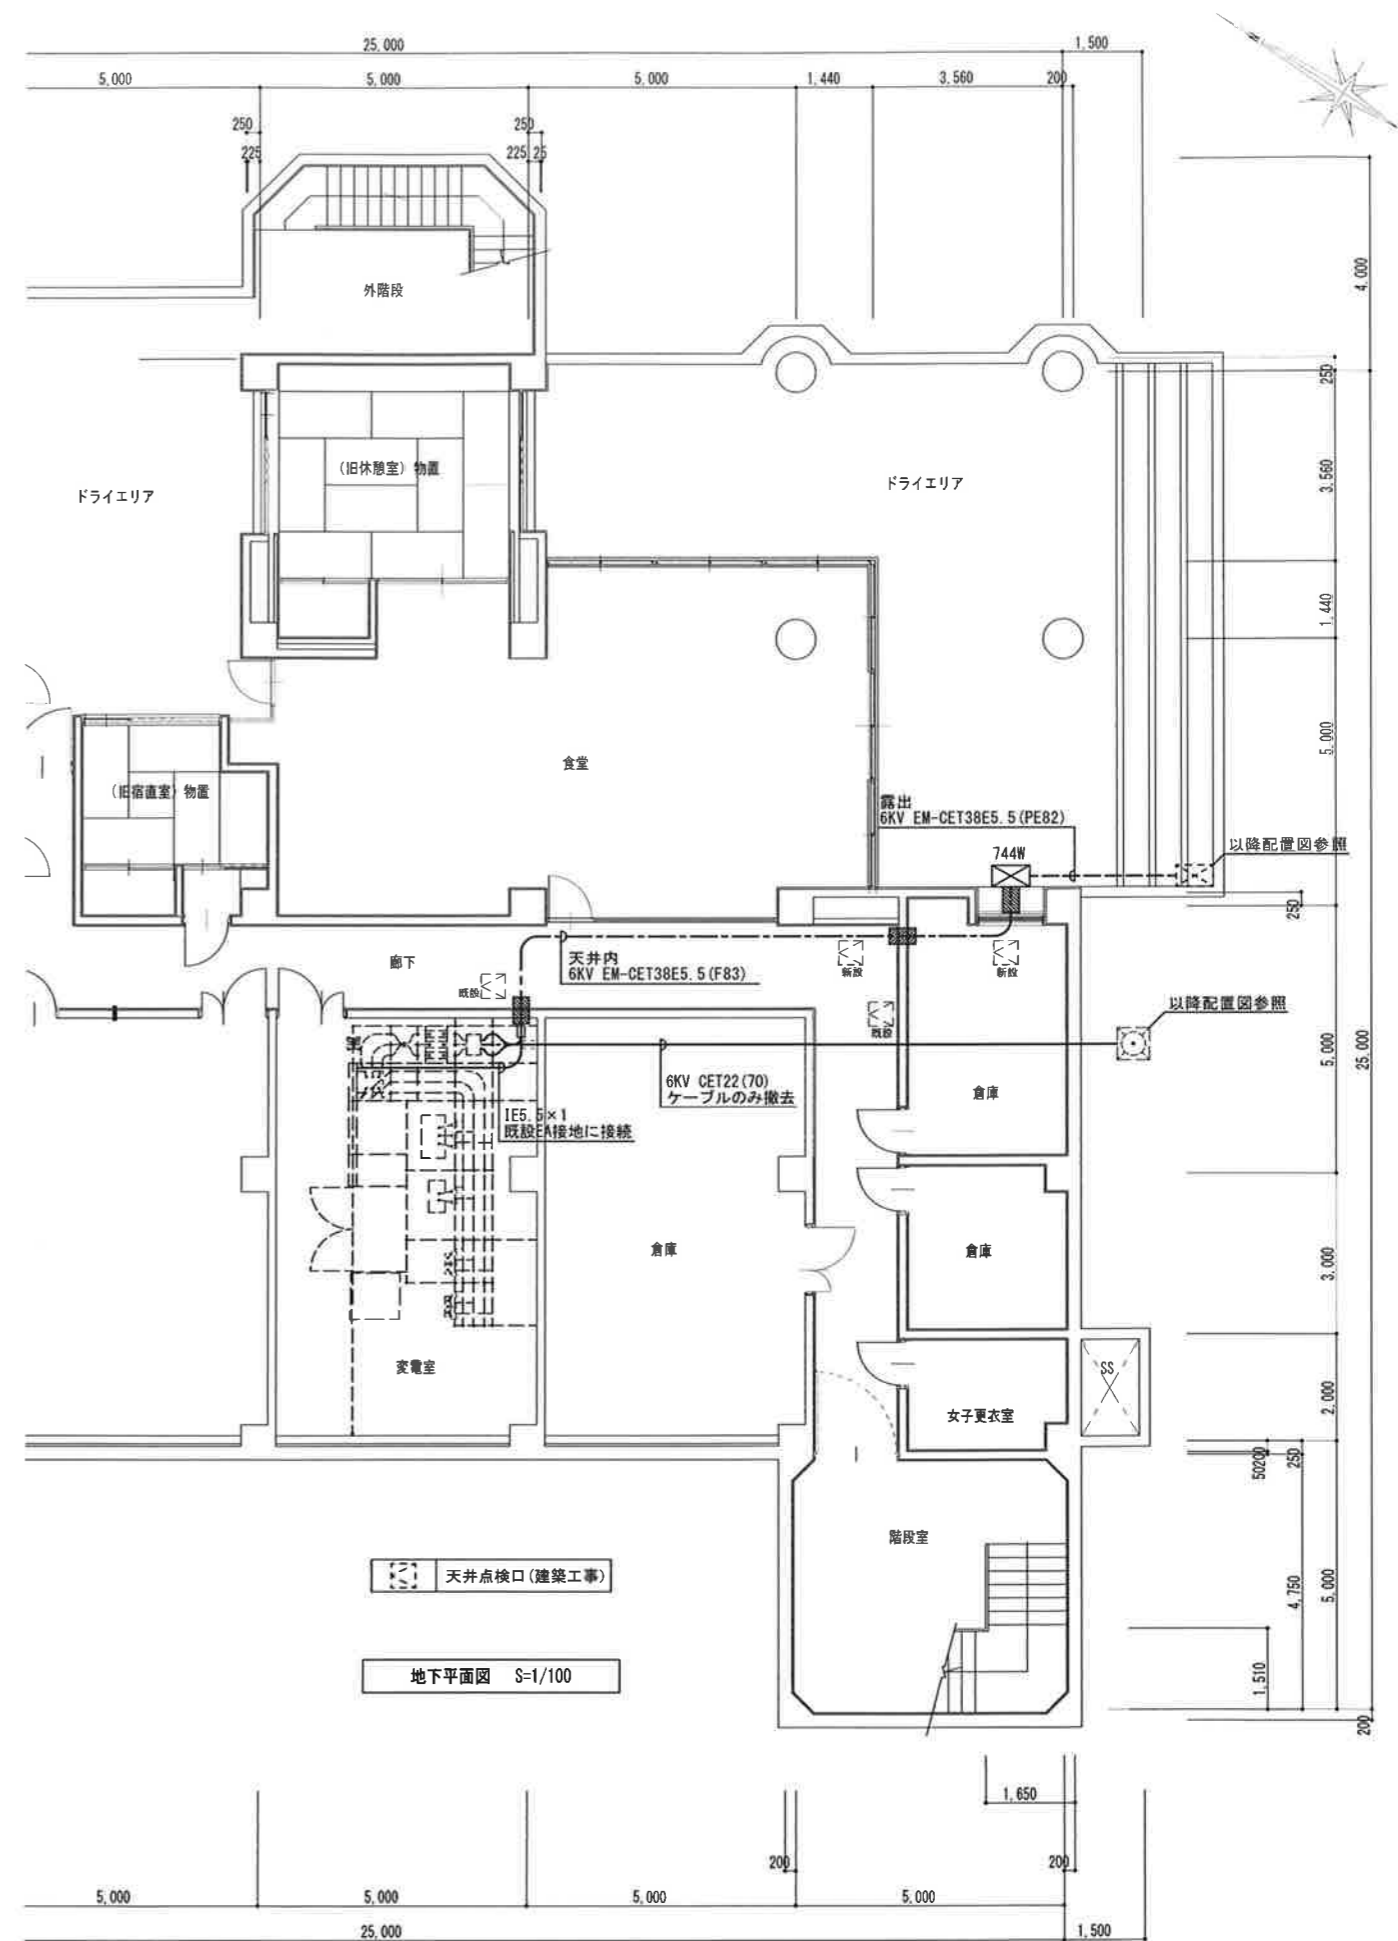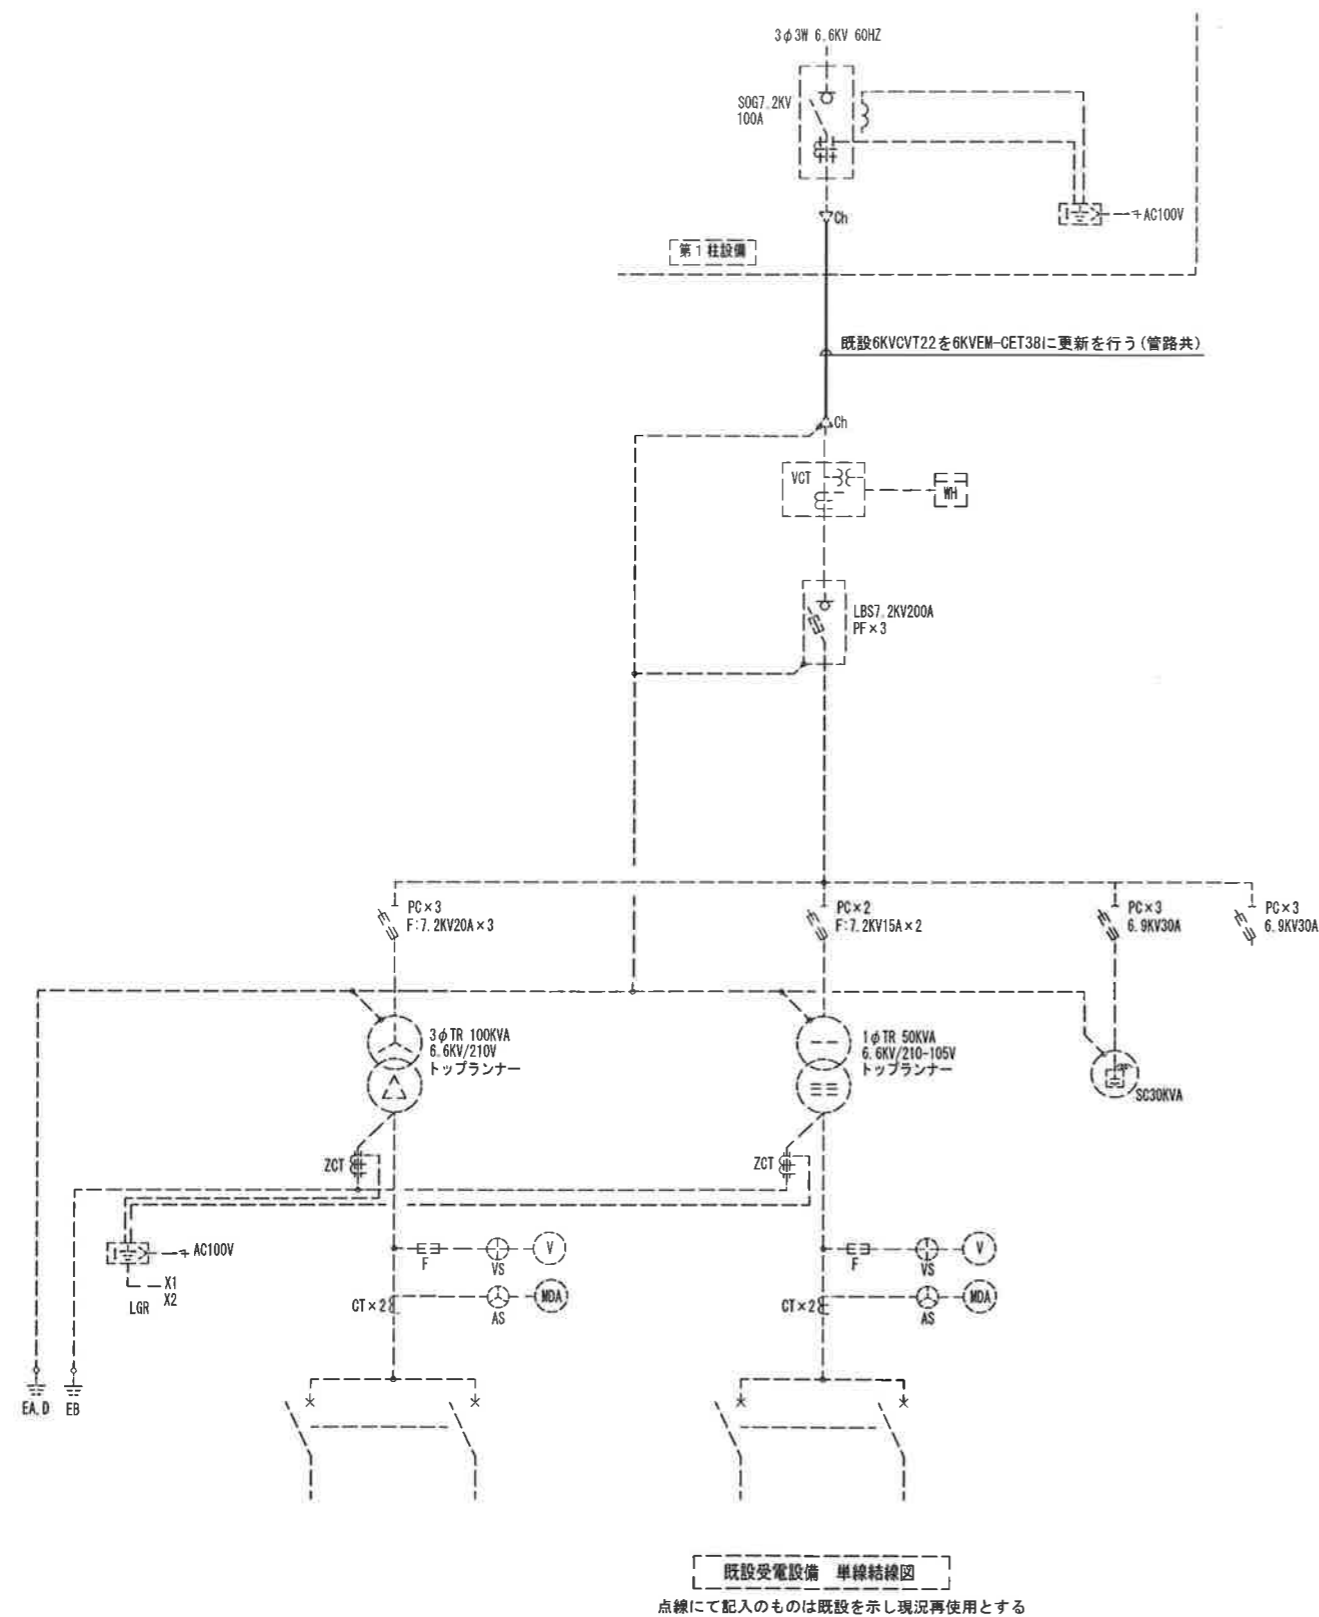

【特記事項】

西 沢 建 築 設 計 事 務 所

一 級 建 築 士 No. 117422 西 沢 雅 彦

平成29年度 大王支所高圧ケーブル更新工事

既設受電設備 単線結線図

地下平面図(電気設備工事)

A2:1/100・A3:1/141

E-03

