


東立面図

南立面図

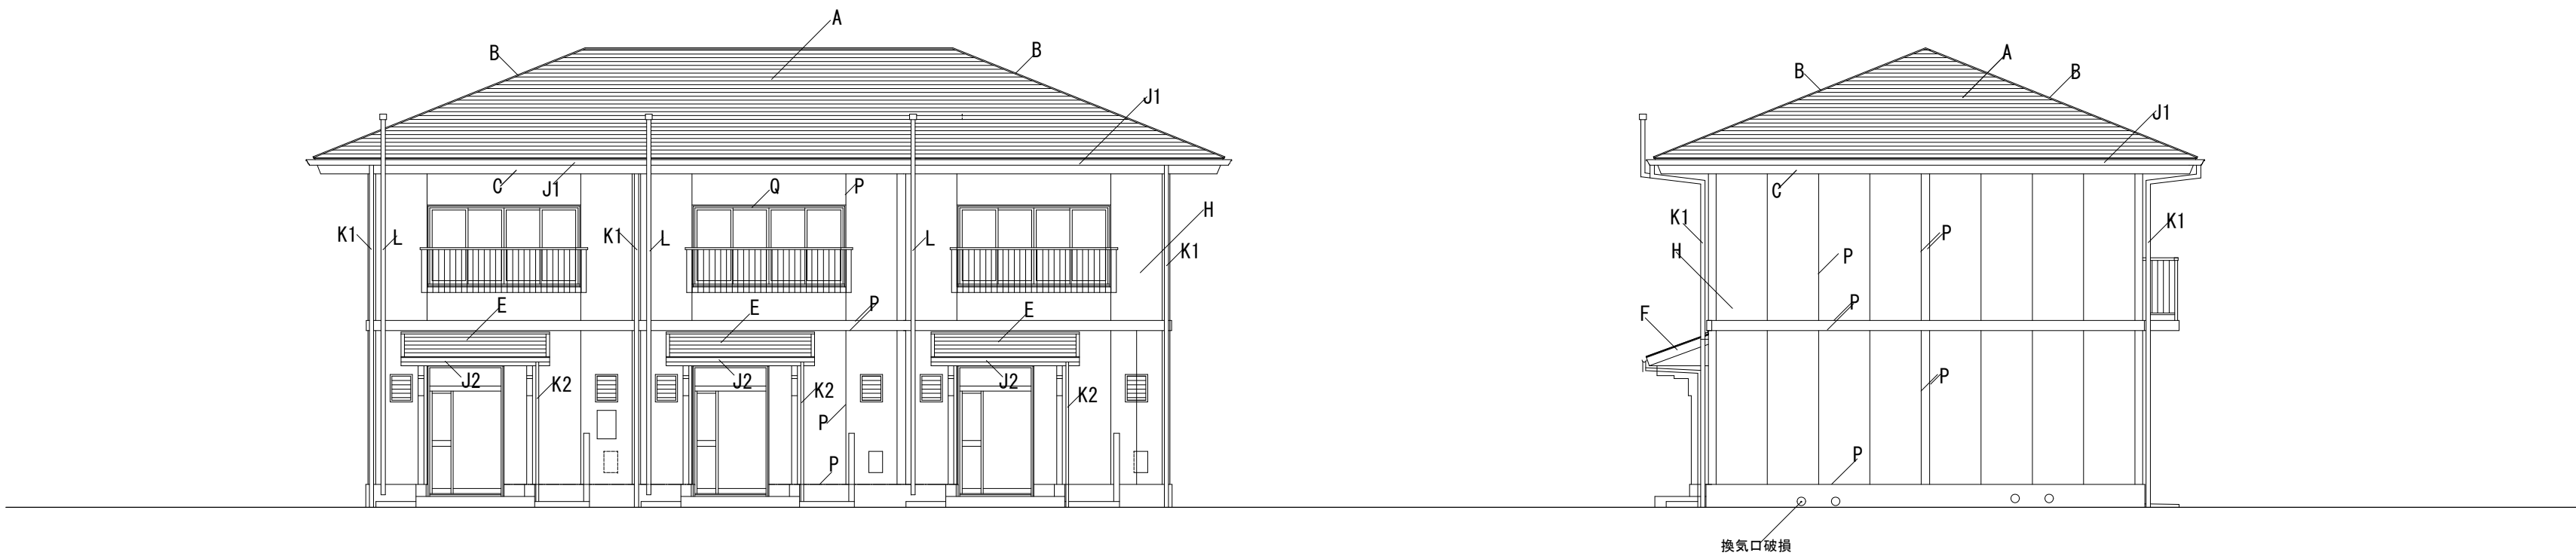

北立面図

西立面図

工事名称 市営住宅山田住宅長寿命化型改善 工事設計図	B棟立面図 1 : 100	設計	担当			一級建築士 登録 169865 号 向 井 照 雄	向 井 照 雄 建 築 事 務 所 三重県志摩市磯部町迫間 409-3 電話 0599-55-0157	図面番号 A — 16
			意匠	構造	設備			
		訂正						