



| | | | | | | |
|-------|---------------------|---|---------------------|---------------------|---------------------|--|
| 建具符号 | <div>AD 1</div> | <div>AW 1</div> | <div>AW 2</div> | <div>AW 3</div> | <div>AW 4</div> | |
| 姿図 | | | | | | |
| 形式 | ランマ付親子ドア | 片開きドア付引き違い戸 | ガラスルーバー | 掃き出し4本引き戸 | 中窓4本引き戸 | |
| 材質見込 | アルミ 70mm 親扉 カラー鋼板 | アルミ 70mm 引き違い戸 上トメイ3mm 下型板4mm ドア 上トメイ5mm 下型板6mm | アルミ 70mm | アルミ 70mm | アルミ 70mm | |
| 硝子 | 子扉 型板6mm ランマ トメイ3mm | | 型ガラス6mm | 上トメイ3mm 下型板4mm | トメイ3mm | |
| 施錠・金物 | シリンダー錠 DC ステンレス丁番 | シリンダー錠 DC クレセント 水切 | 可動用ハンドル 水切 | クレセント 水切 | クレセント 水切 | |

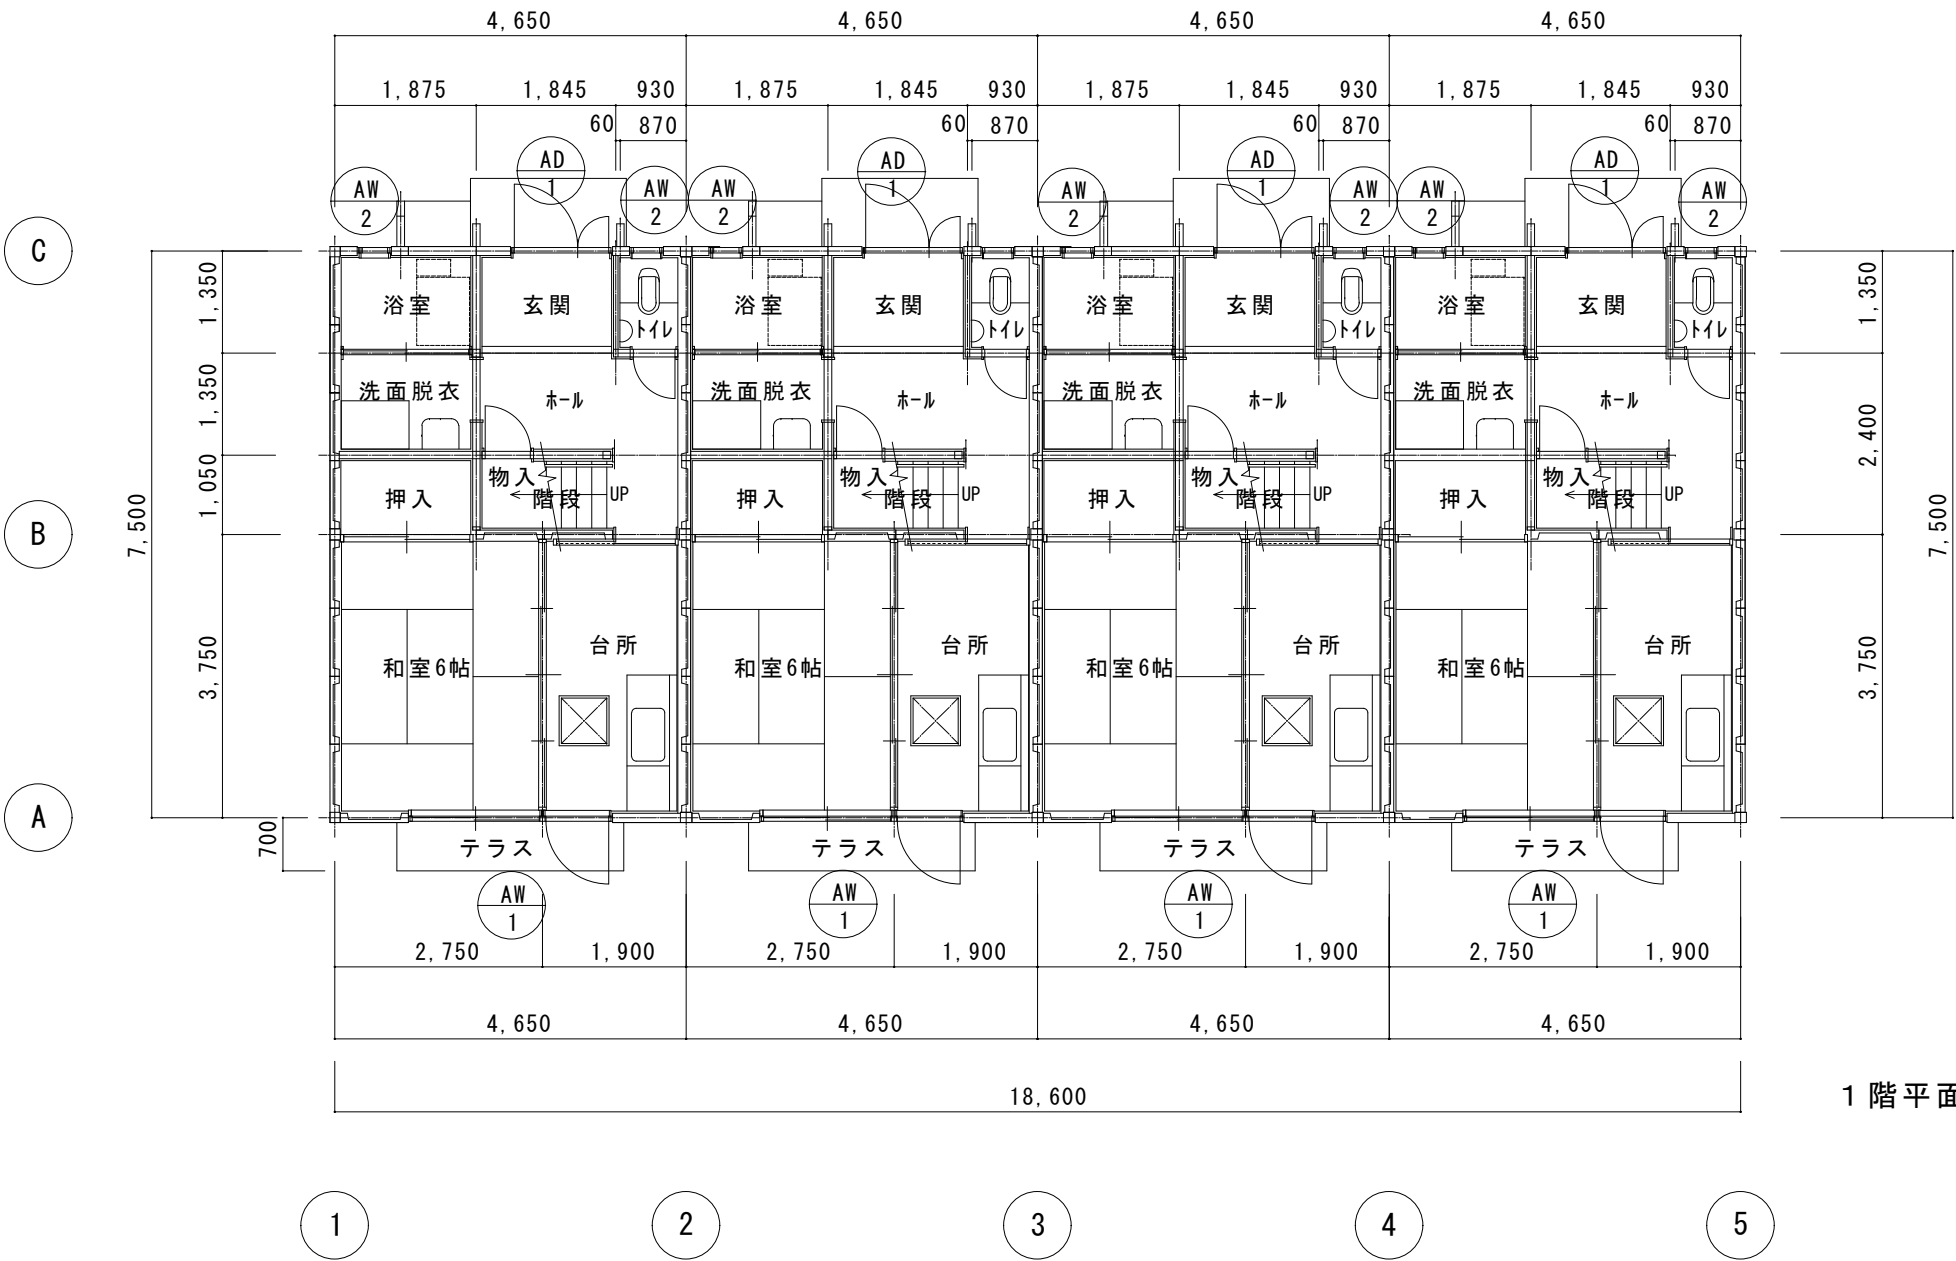

1 階平面図 1 : 100

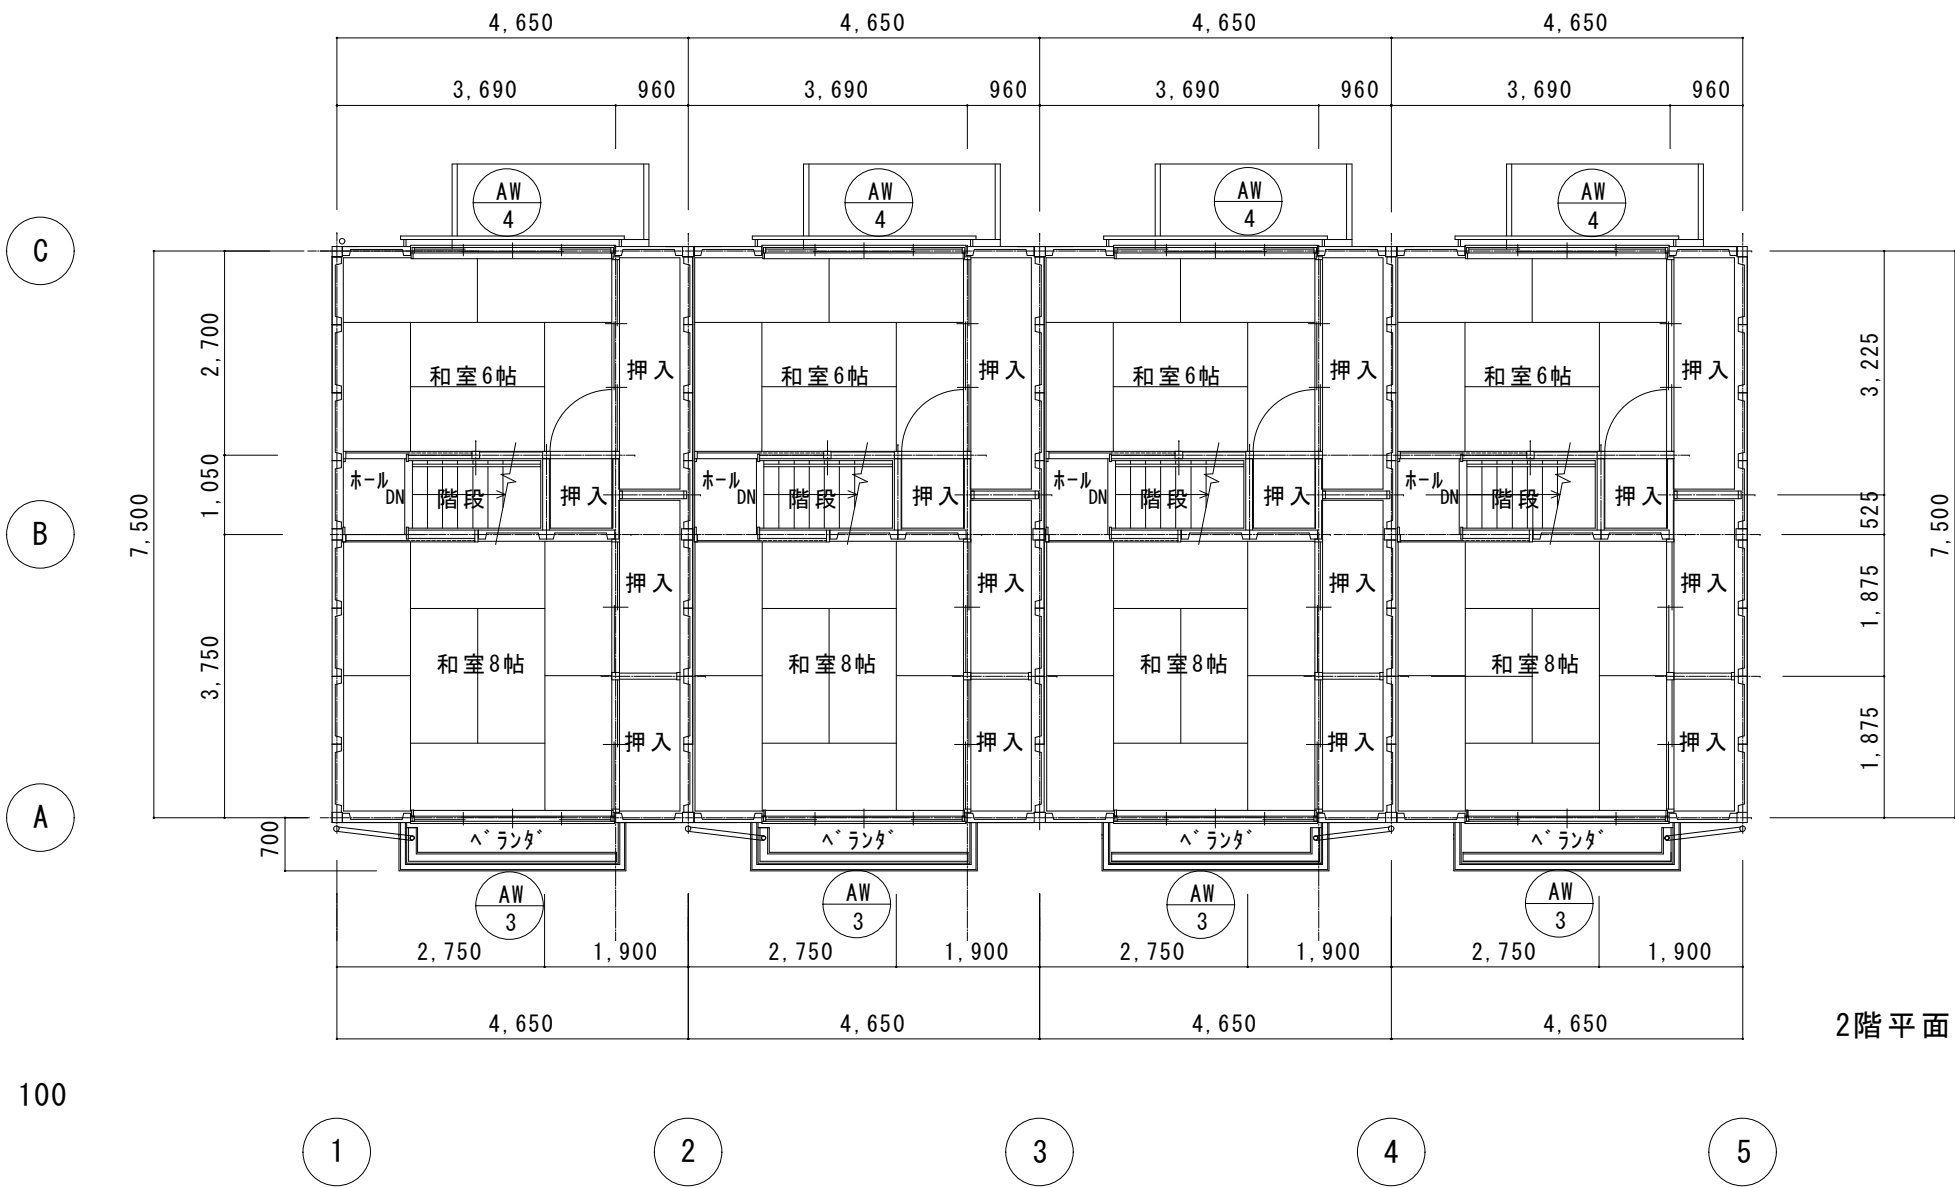

2階平面図 1 : 100