



建具符号	AD 1	AW 1	AW 2	AW 3	AW 4	
姿 図						
形 式	ランマ付親子ドア	片開きドア付引き違い戸	ガラスルーフ	掃き出し4本引き戸	中窓4本引き戸	
材質見込	アルミ 70mm 親扉 カラー鋼板	アルミ 70mm	アルミ 70mm	アルミ 70mm	アルミ 70mm	
硝子	子扉 型板6mm ランマ トーメイ3mm	引き違い戸 上トーメイ3mm 下型板4mm ドア 上トーメイ5mm 下型板6mm	型ガラス6mm	上トーメイ3mm 下型板4mm	トーメイ3mm	
施錠・金物	シリンダー錠 DC ステンレス丁番	シリンダー錠 DC クレセント 水切	可動用ハンドル 水切	クレセント 水切	クレセント 水切	

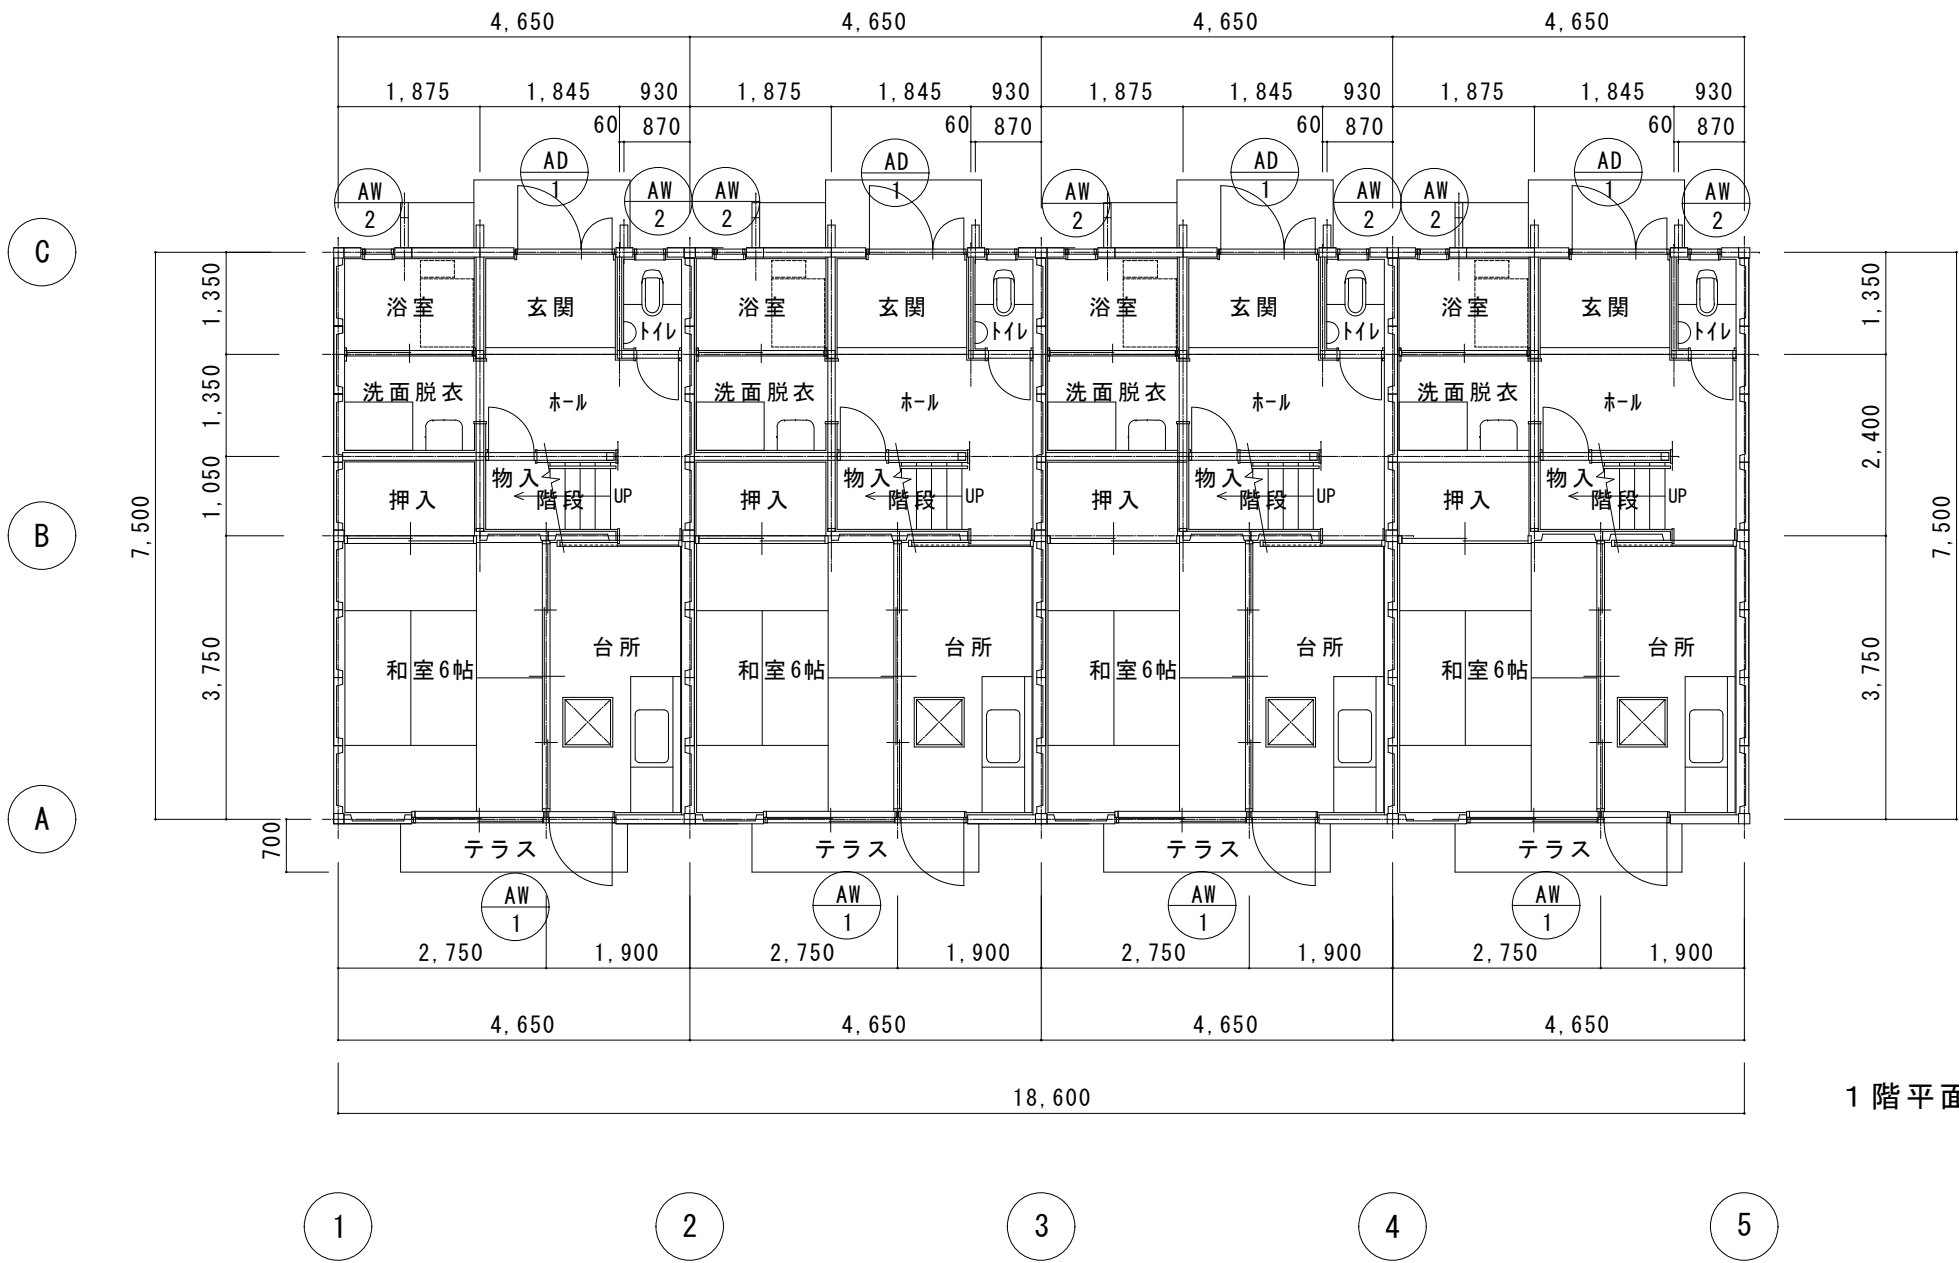

1 階平面図 1 : 100

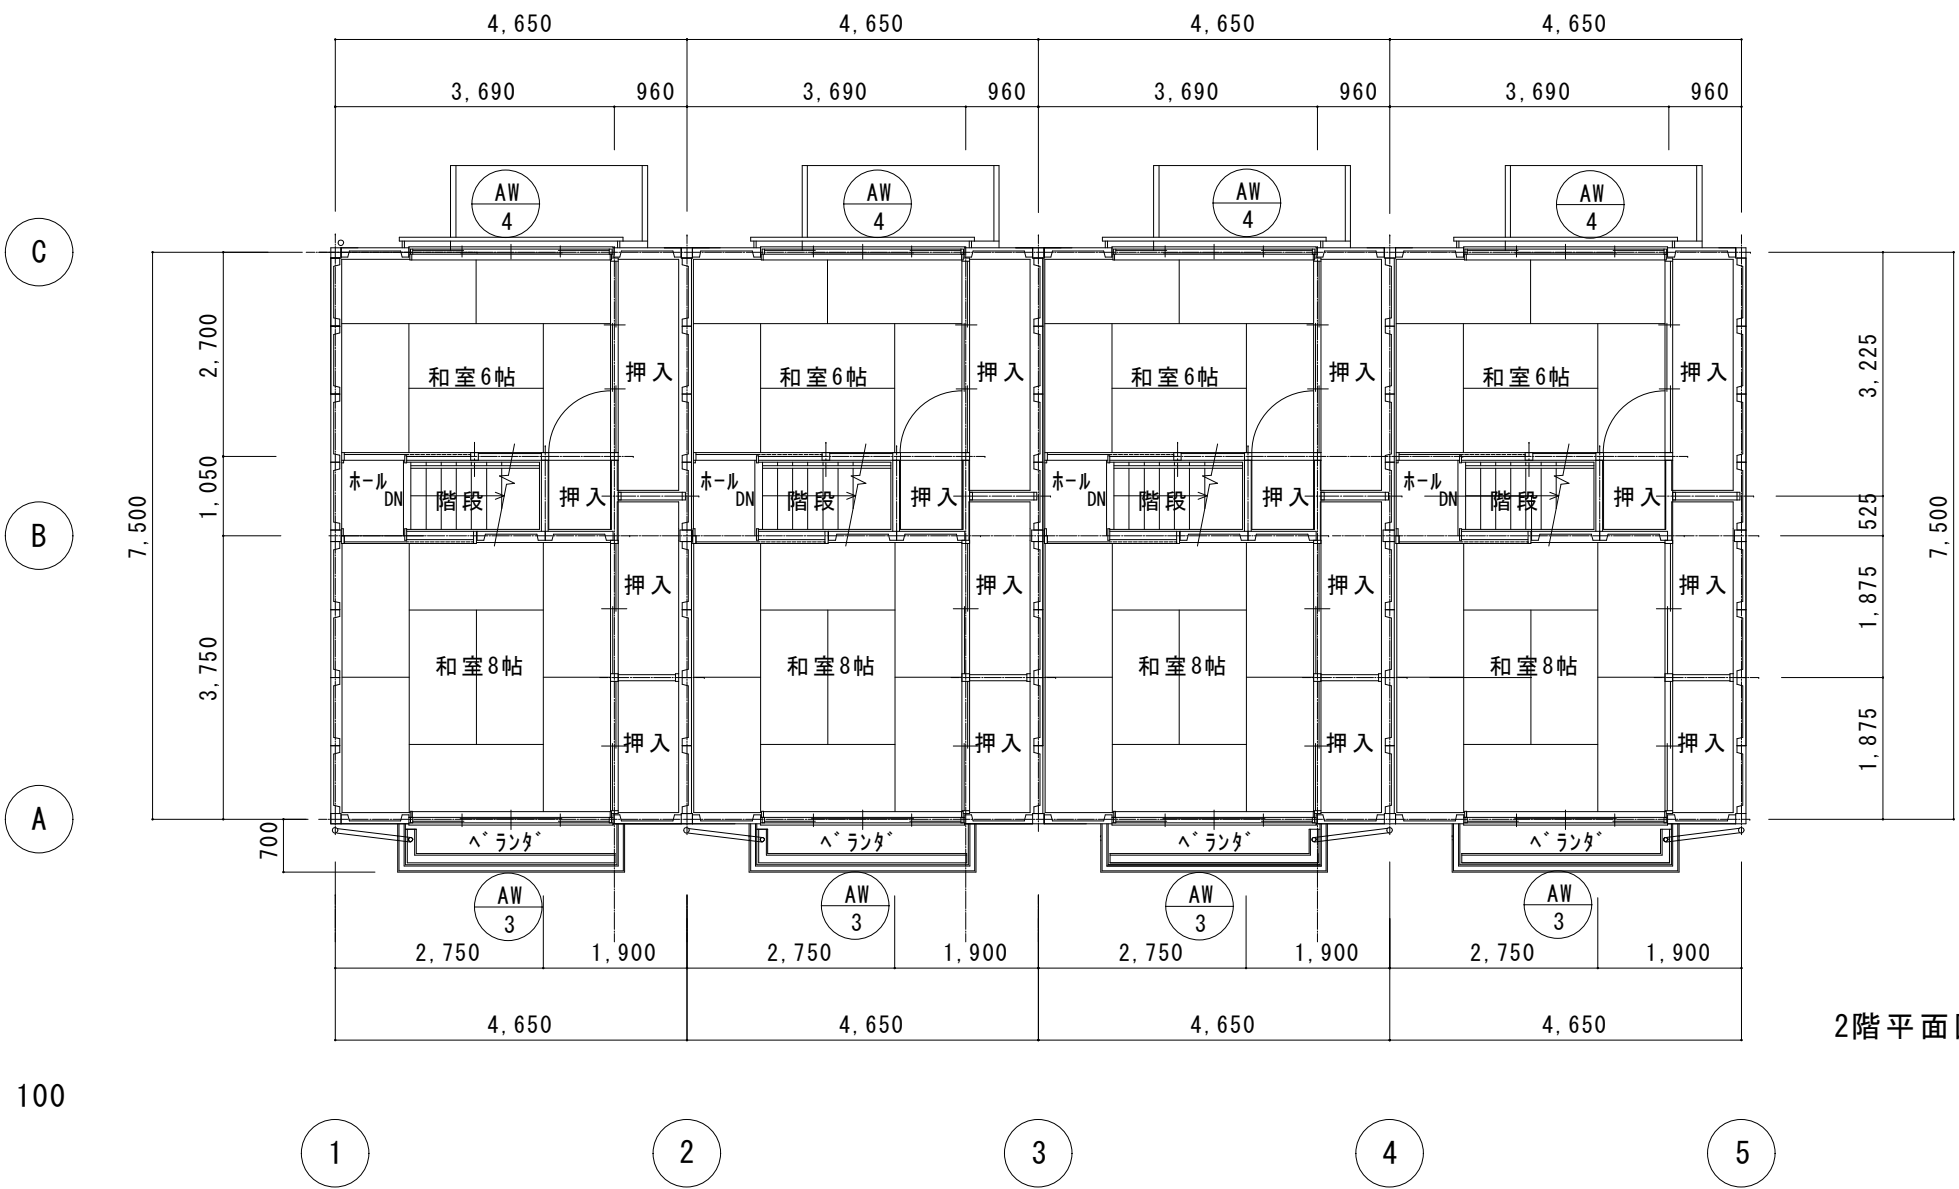

2階平面図 1 : 100