


参考図面


倉庫階段 S=1 : 30

塗装面積	42.9m ²
------	--------------------

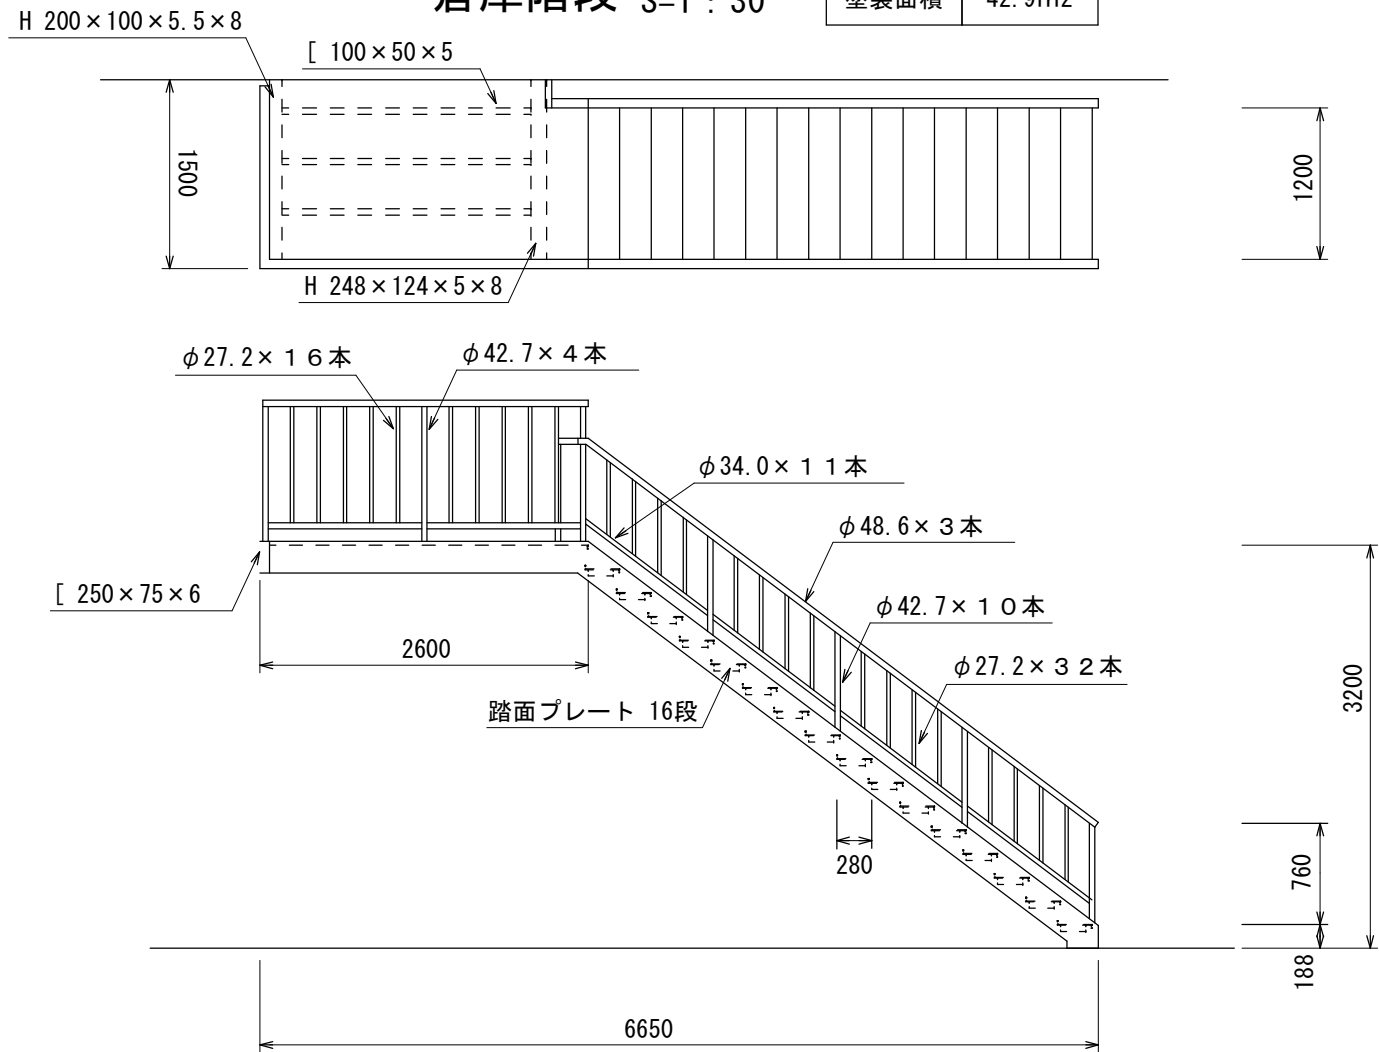


濃縮槽階段 S=1 : 30

塗装面積	12.3m ²
------	--------------------

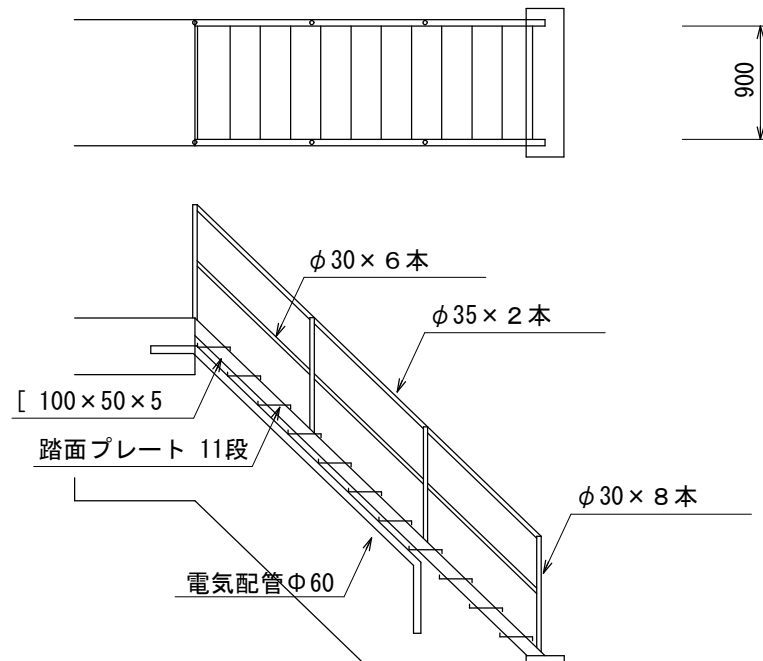


北側門扉 S=1 : 30

塗装面積	13.0m ²
------	--------------------

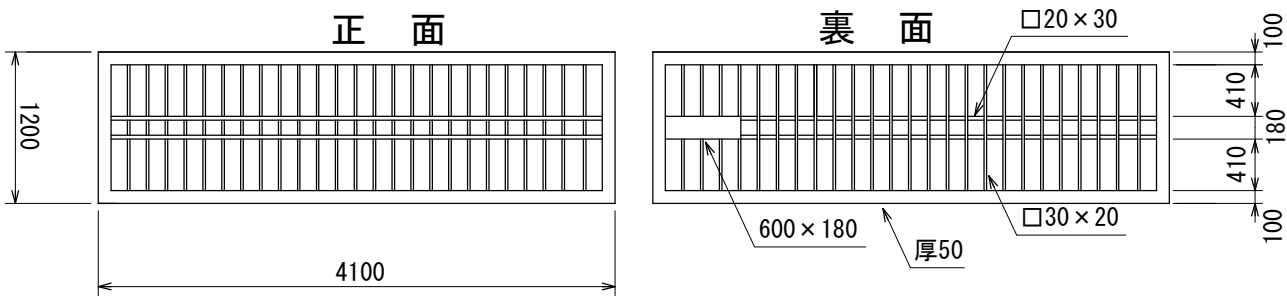

活性炭設備階段 S=1 : 30

塗装面積	41.0m ²
------	--------------------

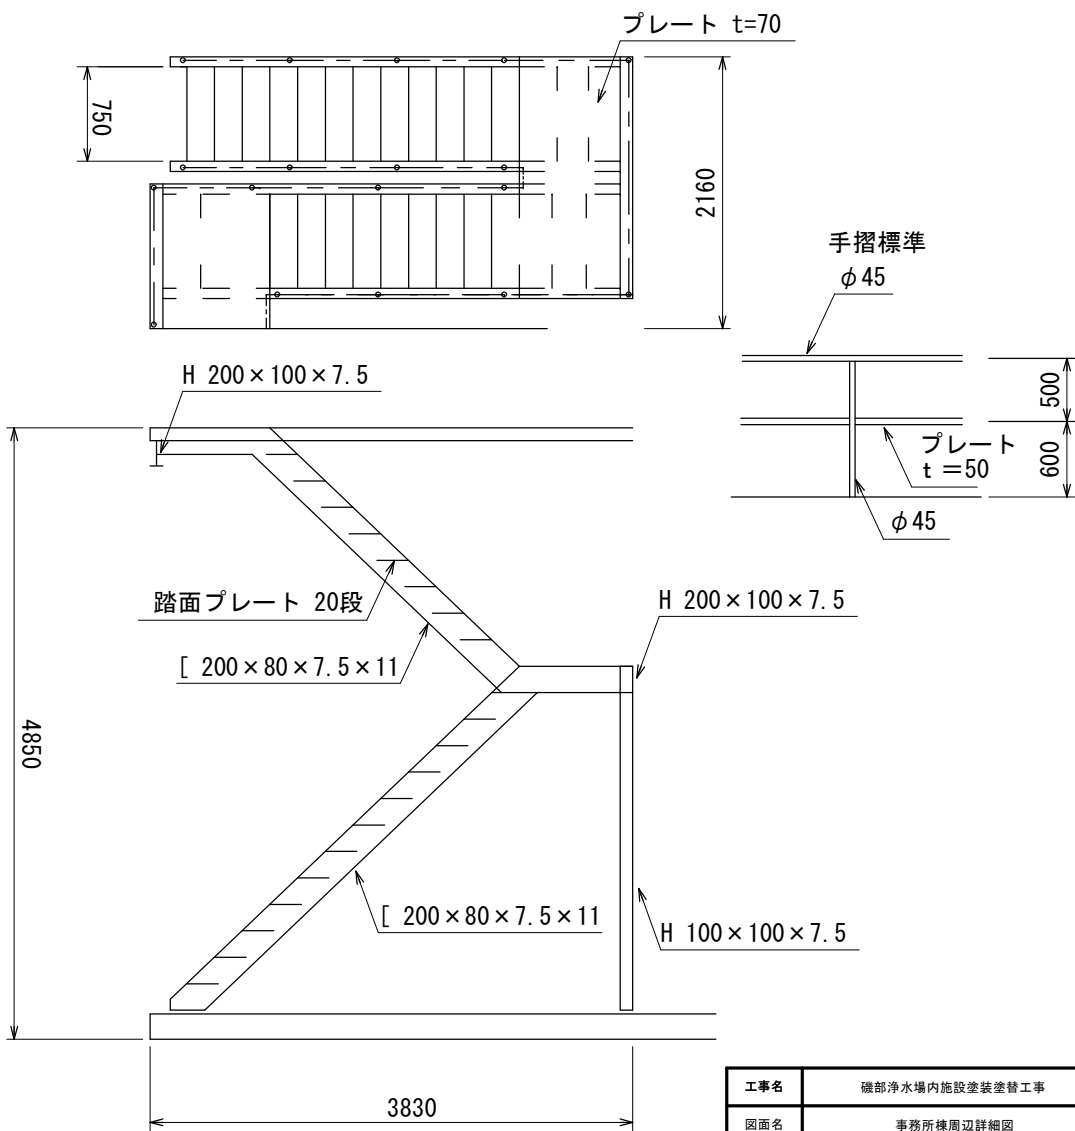

工事名	磯部浄水場内施設塗装塗替工事		
図面名	事務所棟周辺詳細図		
作成年月日	平成29年10月		
縮尺	図示	図面番号	4 / 6
会社名			
事業者名	志摩市役所 水道工務課		