

平面図 S=1:1000

施工延長 L=300.0m

路面切削工 A=2670.0m²

アスファルト舗装工 A=2670.0m²

外側線(白・実線・15cm) L=600.0m

中心線(白・破線・15cm) L=150.0m

ゼブラ(白・実線・45cm) L=82.0m


舗装版切断 L=8.8m

舗装版切断 L=11.2m

市道浜島100号線

工 事 名		平成30年度 第3A1浜002号 主要幹線市道 舗装工事		
工事場所		志摩市 浜島町 浜島 地内		
名 称	平 面 図			
縮 尺	図 示	設計年月日		
工 種		設 計 者		
志 摩 市		図 面 番 号	1/2	

標準断面図 S=1:50

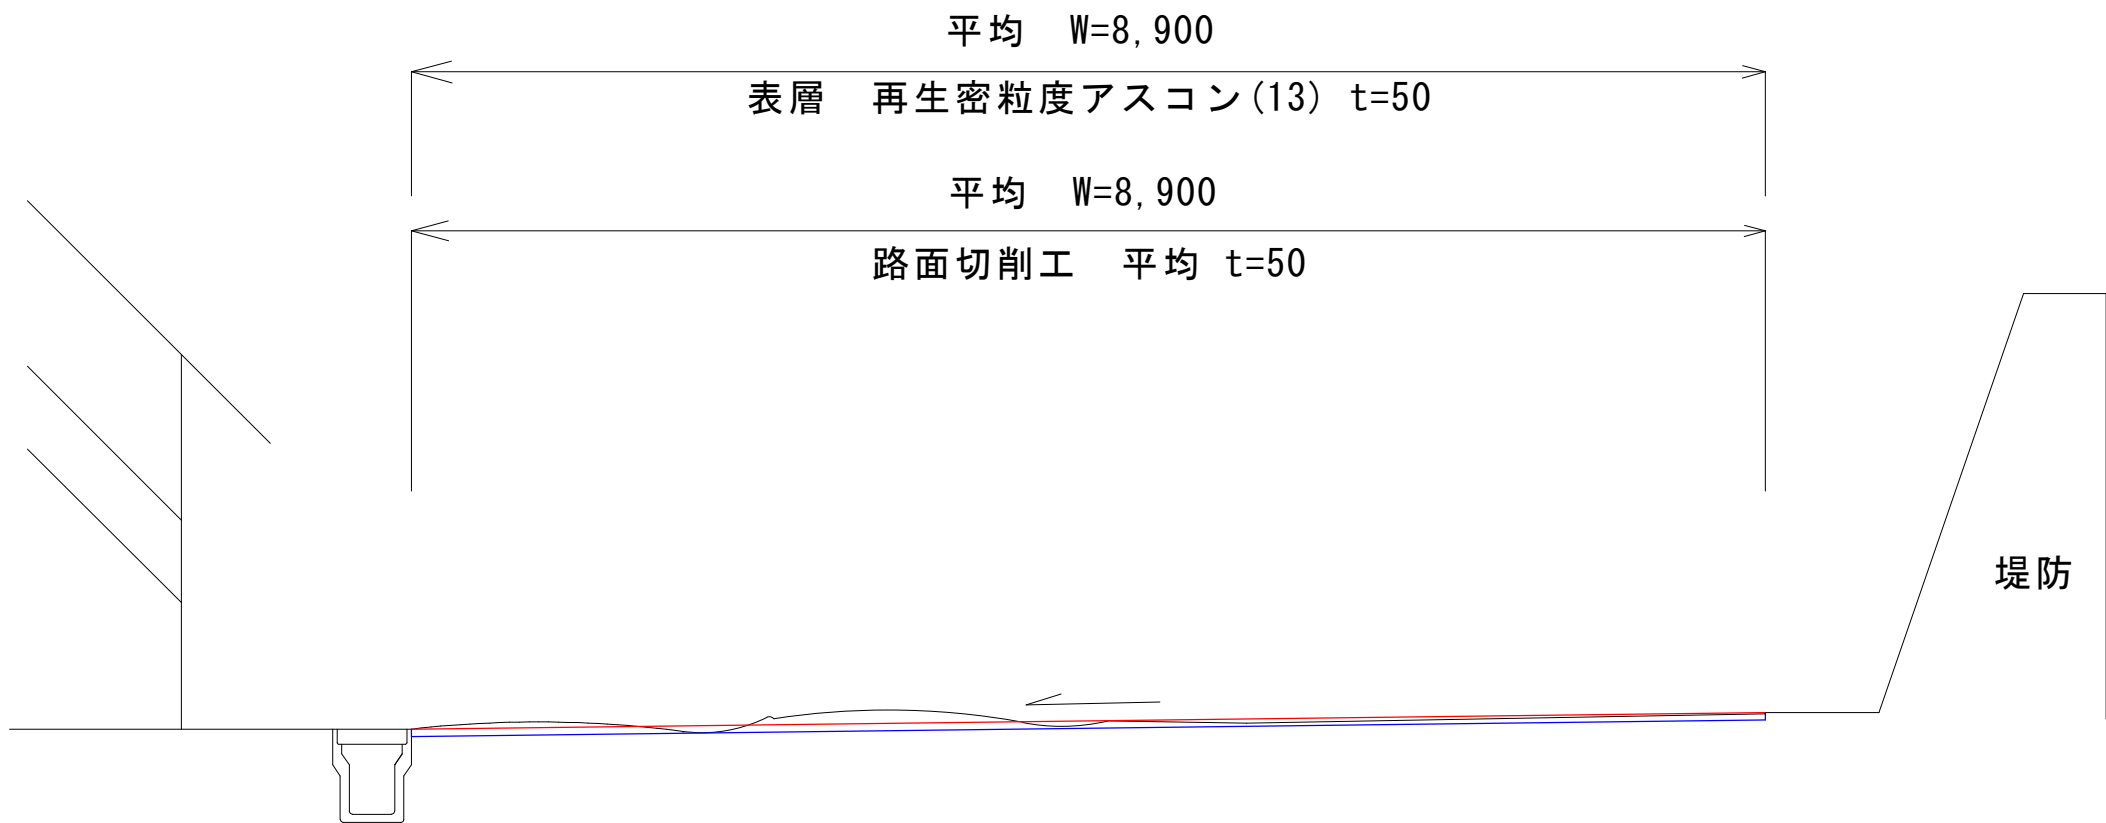

※縦横断勾配については既存構造物の高さを考慮し、
工事着手前に測量の上、監督職員と協議すること。

市道浜島100号線

工 事 名		平成30年度 第3A1浜002号 主要幹線市道 舗装工事	
工事場所		志摩市 浜島町 浜島 地内	
名 称	標準断面図		
縮 尺	図 示	設計年月日	
工 種		設 計 者	
志 摩 市		図 面 番 号	2/2