


平面図 S=1:1000




工 事 名		平成 3 0 年度 市営あすなる住宅法面防草対策工事	
工事場所		志摩市 磯部町 迫間 地内	
名 称	平 面 図		
縮 尺	図 示	設計年月日	
工 種		設 計 者	
志 摩 市		図 面 番 号	1 / 2

防草コンクリート標準断面図 S=1:20 (No.1付近)

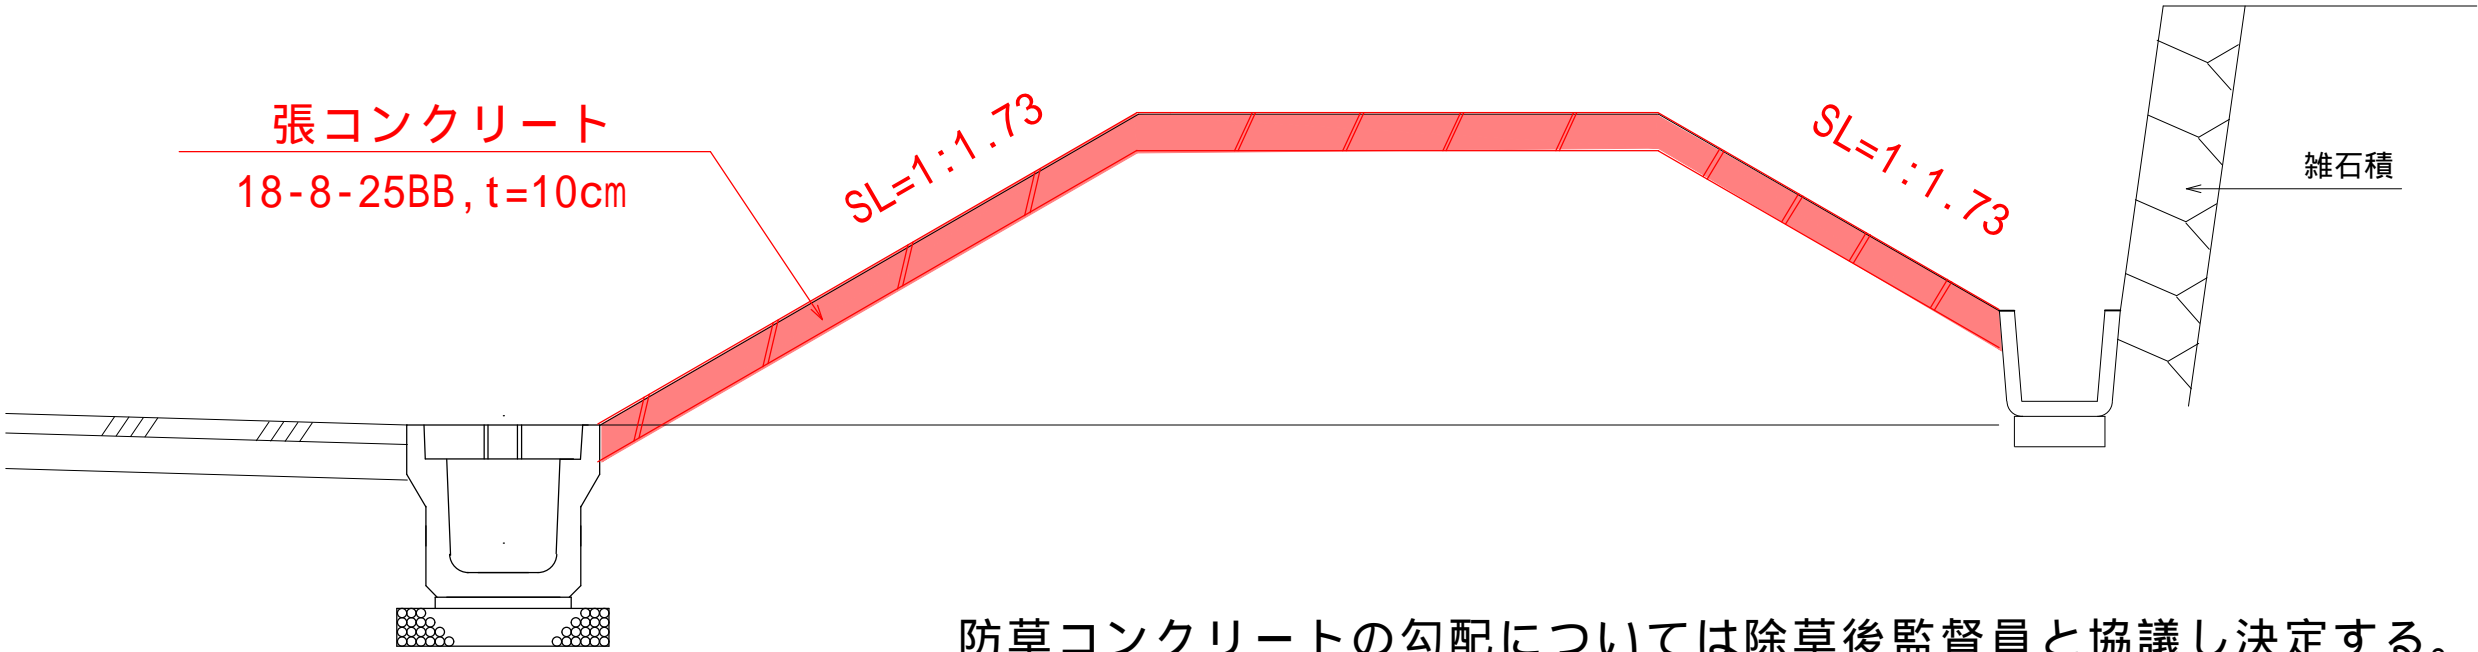

防草コンクリートの勾配については除草後監督員と協議し決定する。  
概ね10m毎に目地を設置する。

防草コンクリート展開図 S=1:100 (縦)、1:200 (横)

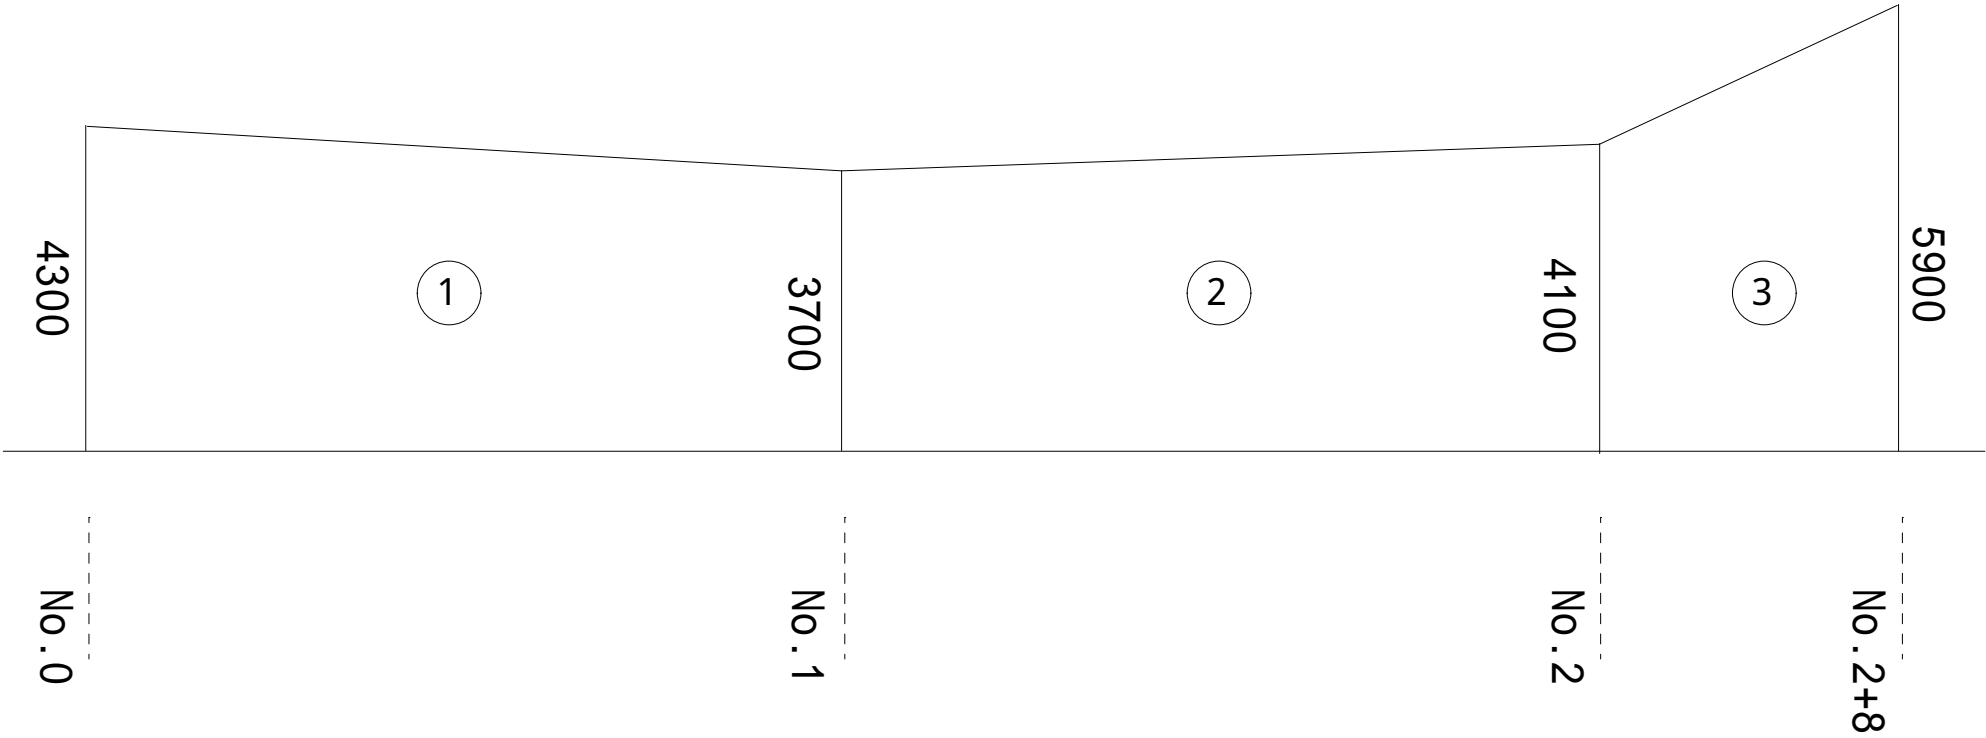

工 事 名		平成 3 0 年度 市営あすなろ住宅法面防草対策工事	
工事場所		志摩市 磯部町 迫間 地内	
名 称	標準断面図・展開図		
縮 尺	図 示	設計年月日	
工 種		設 計 者	
志 摩 市		図 面 番 号	2 / 2