


工 事 名		平成30年度 第1B2志003号 道路等除草業務（志摩町地内）後期	
工事場所		志摩市 志摩町 地内	
名 称	位 置 図		
縮 尺	1/15000	設計年月日	
工 種		設 計 者	
志 摩 市		図 面 番 号	1 / 2

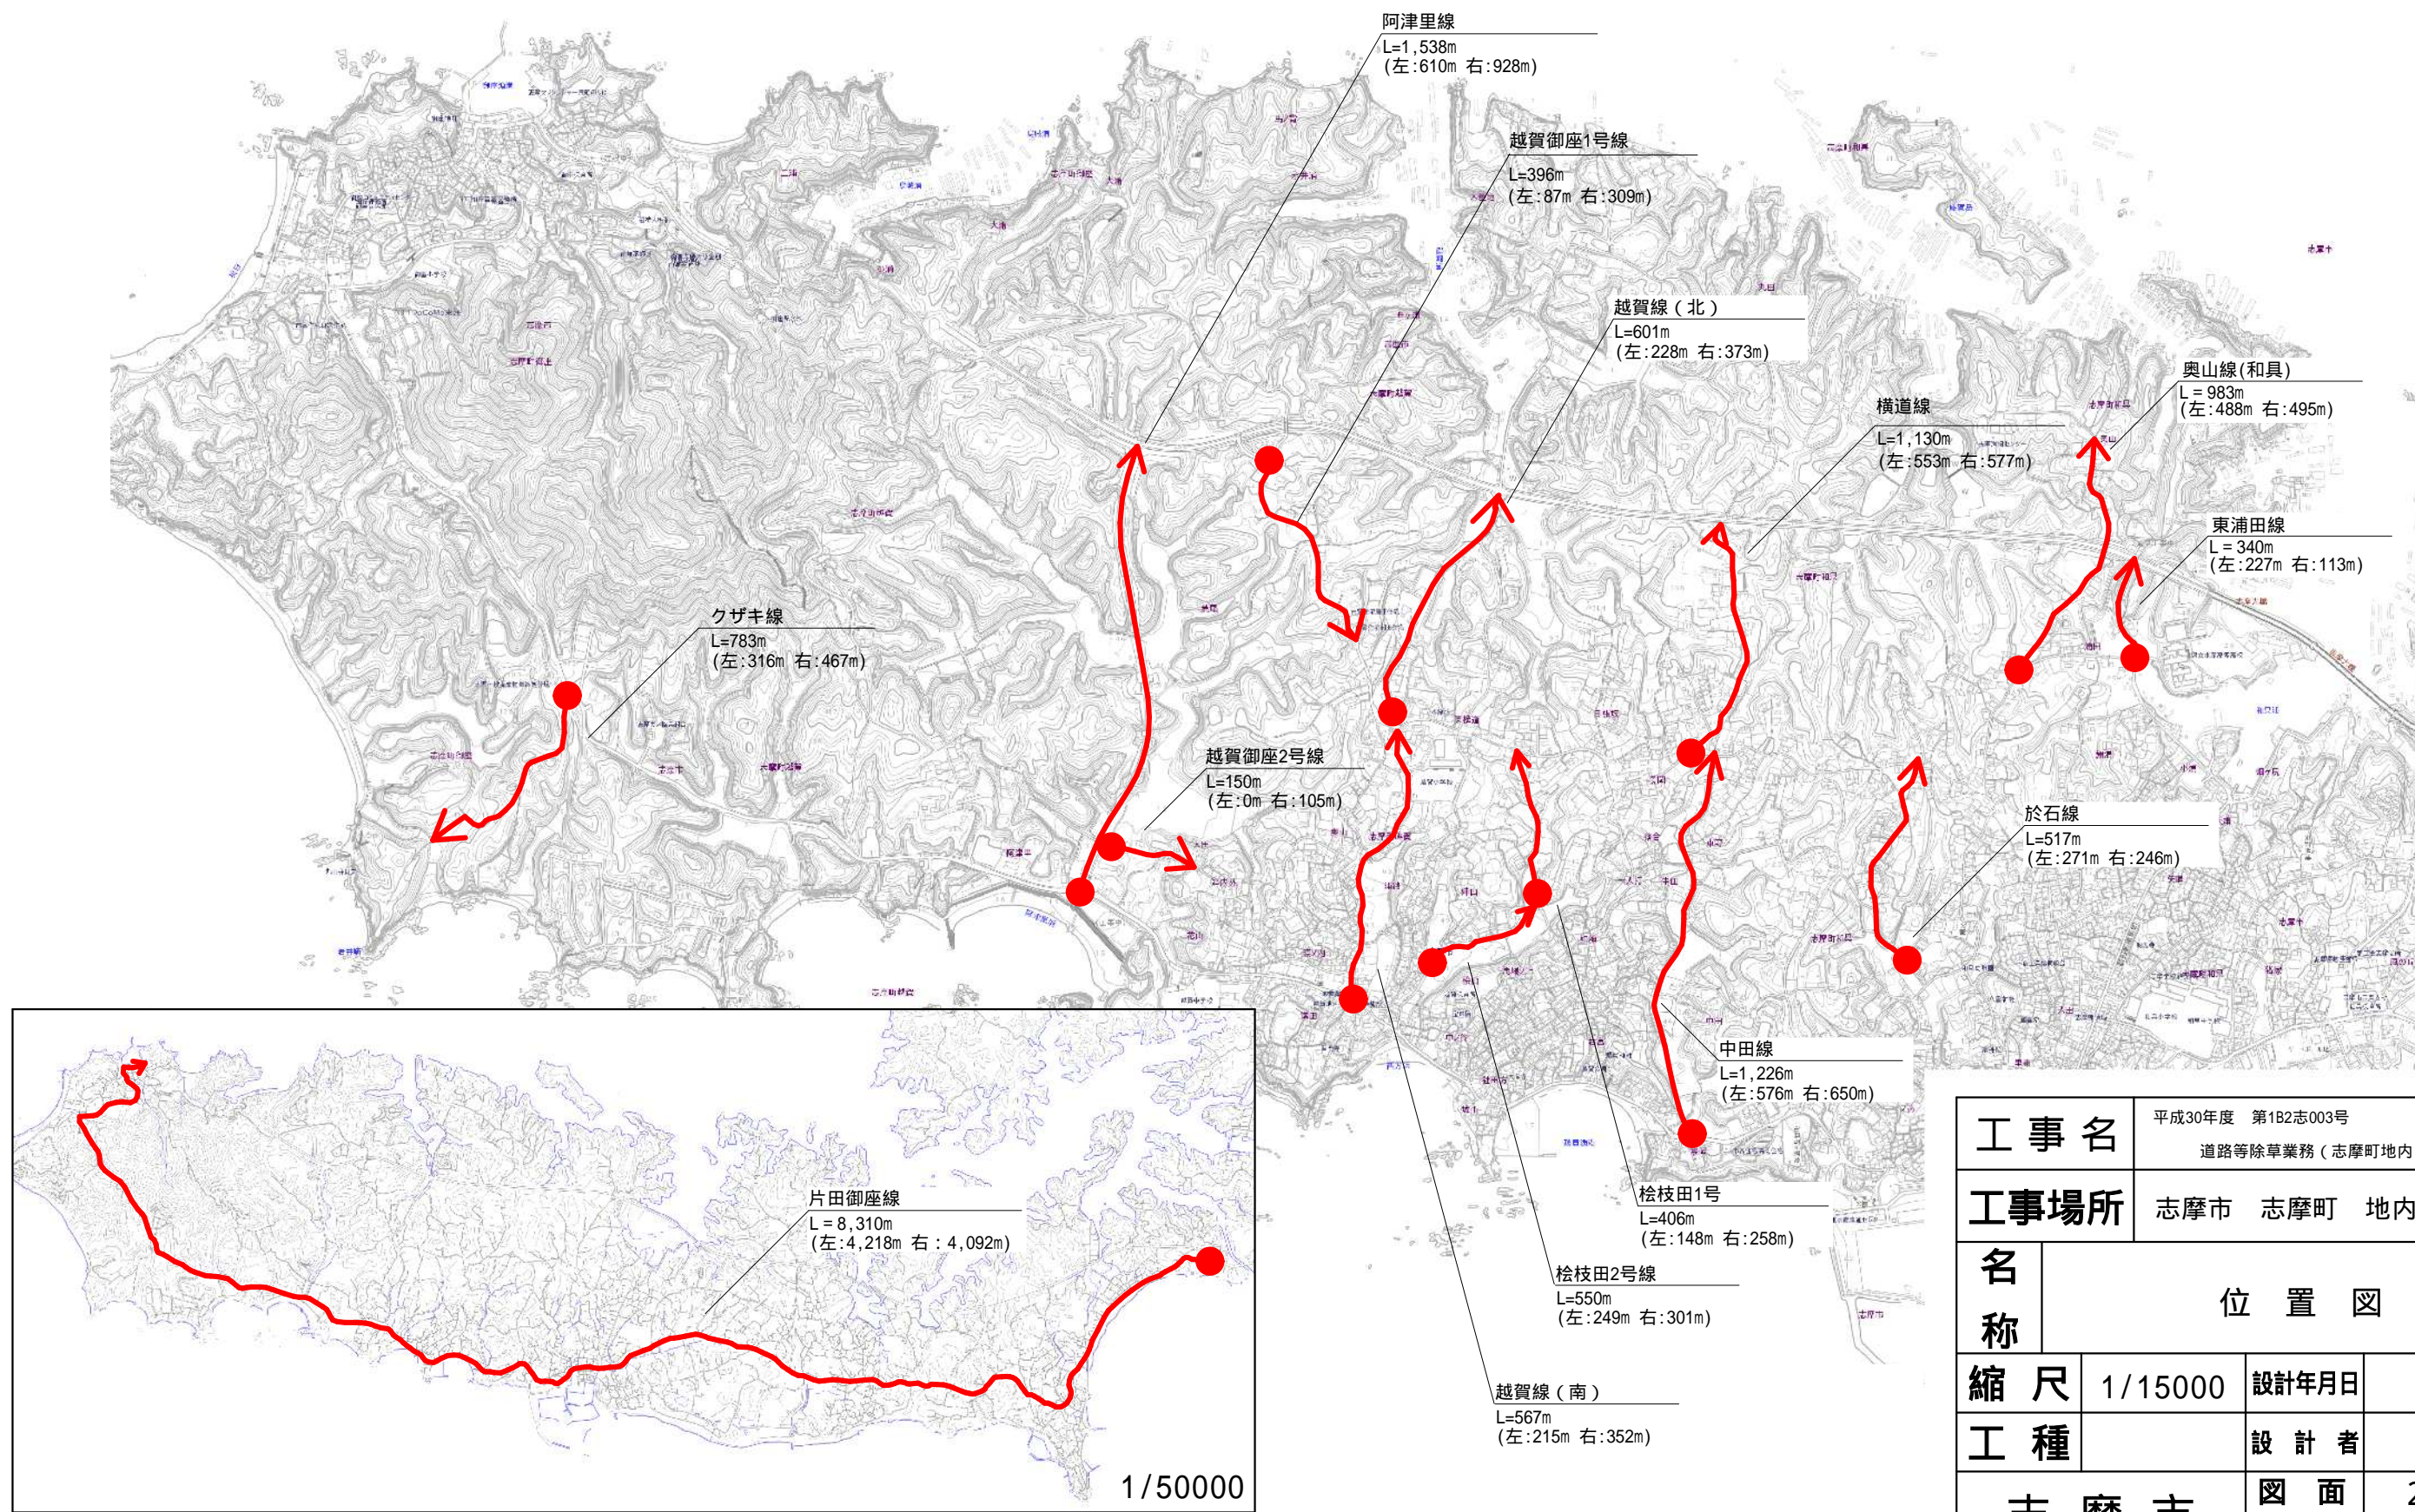

工 事 名		平成30年度 第1B2志003号 道路等除草業務（志摩町地内）後期	
工事場所		志摩市 志摩町 地内	
名 称	位 置 図		
縮 尺	1/15000	設計年月日	
工 種		設 計 者	
志 摩 市		図 面 番 号	2 / 2