


平面図 S=1:500

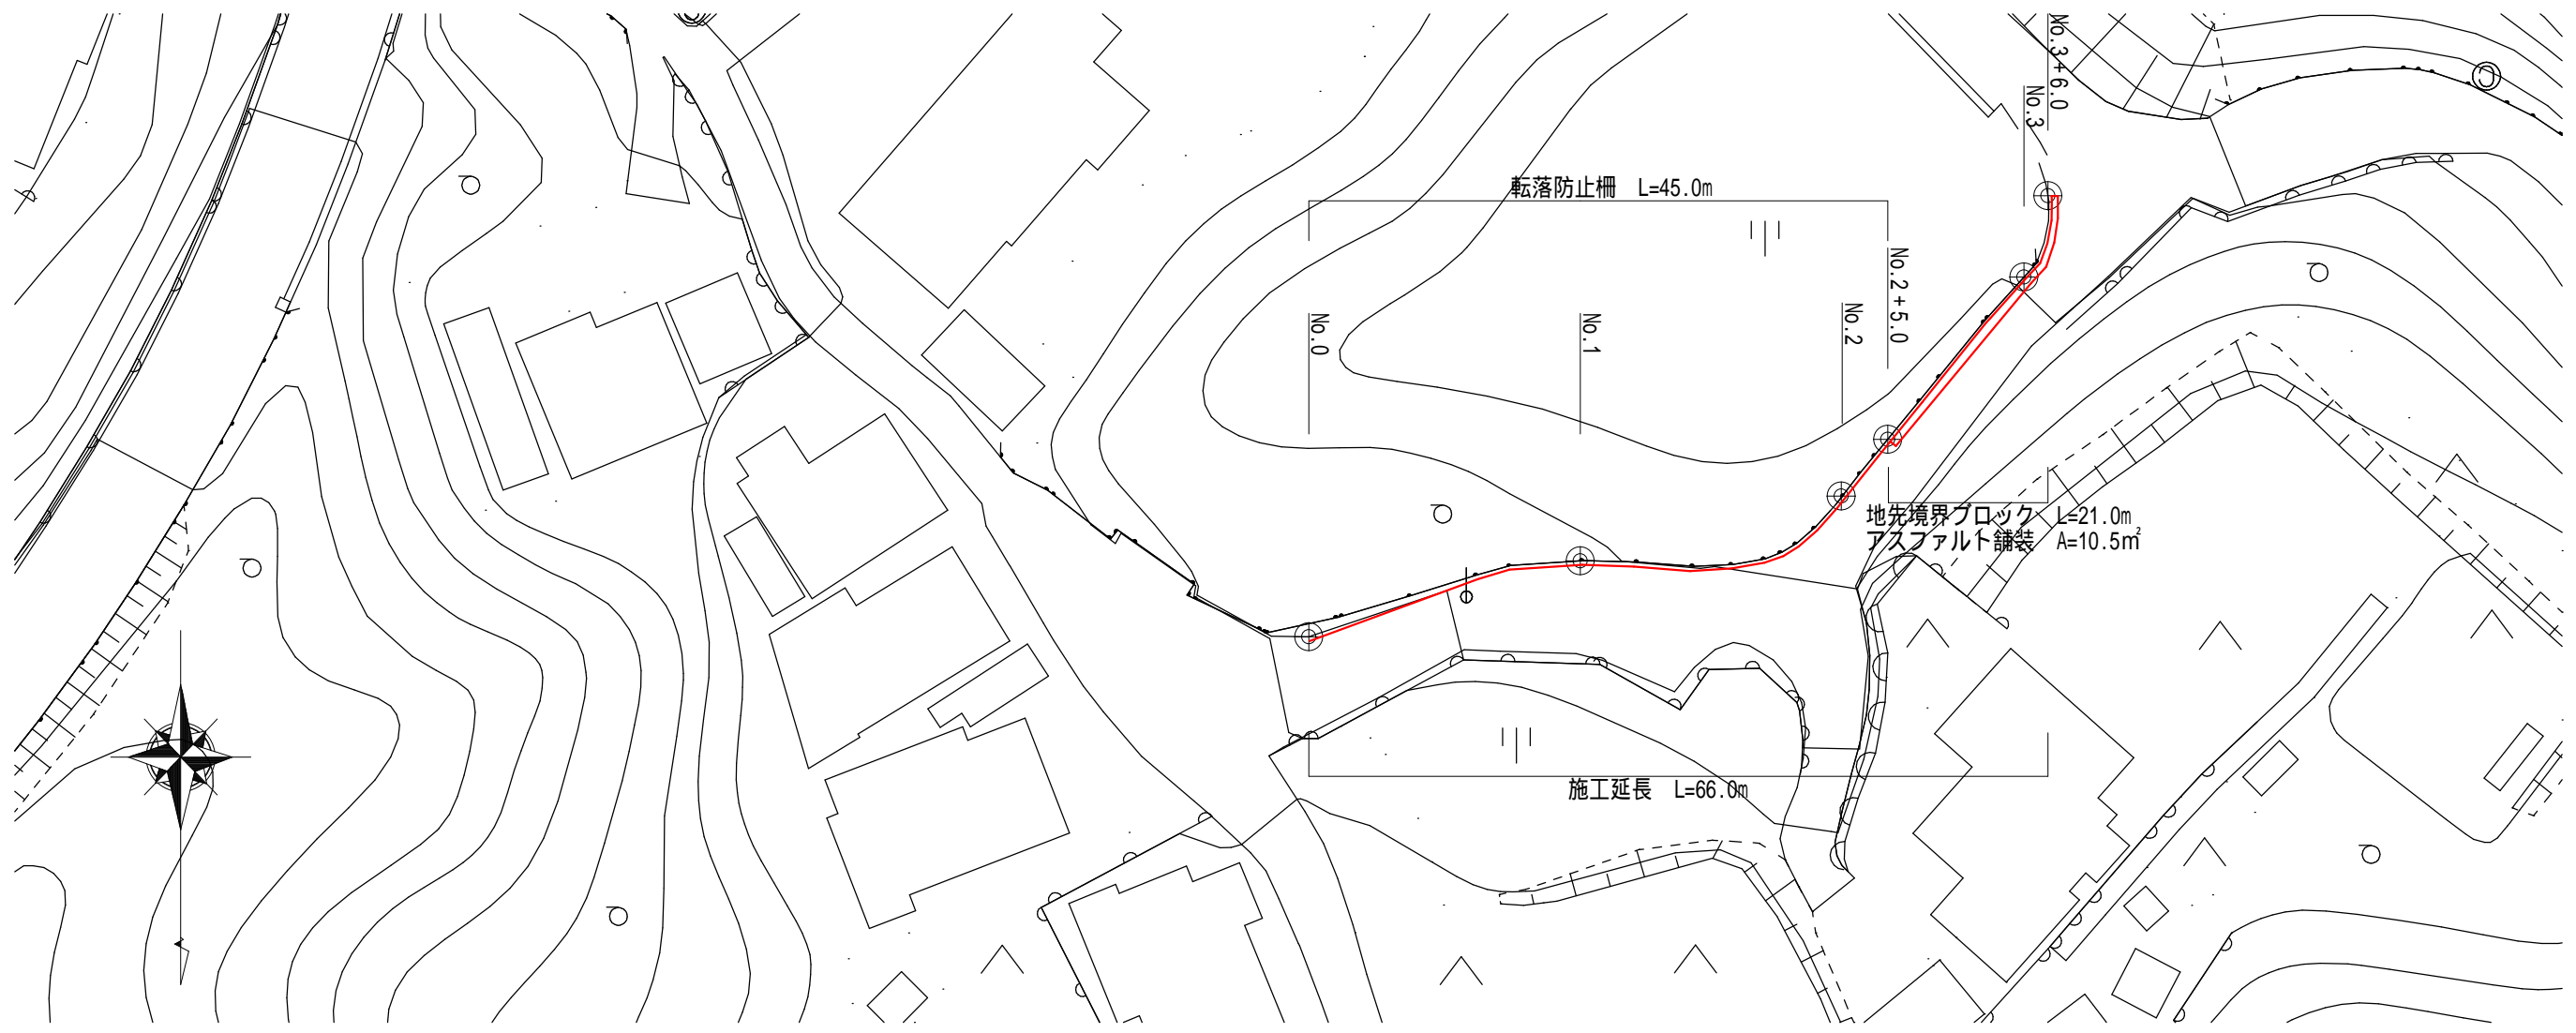


市道阿瀬道線（阿児町安乗地内）

市道阿瀬道線（阿児町安乗地内）

工 事 名		平成30年度 第3A1阿006号 市道阿瀬道線他1線 交通安全対策工事	
工事場所		志摩市 阿児町 安乗・志島 地内	
名 称	平 面 図		
縮 尺	図 示	設計年月日	
工 種		設 計 者	
志 摩 市		図 面 番 号	1 / 4

標準断面図 S=1:50


No.2 + 10.0付近

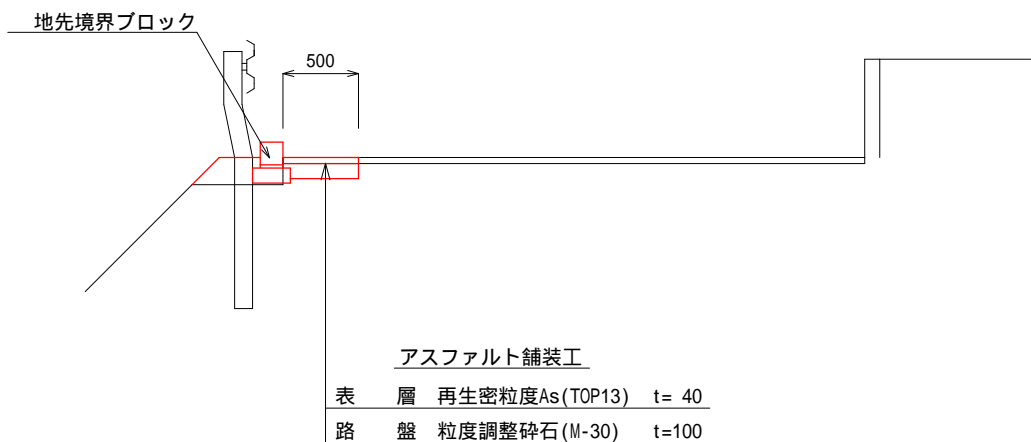

掘削	0.05
床掘	
盛土	0.06
As取壊し	0.50

標準断面図 S=1:50

No.0 + 10.0付近

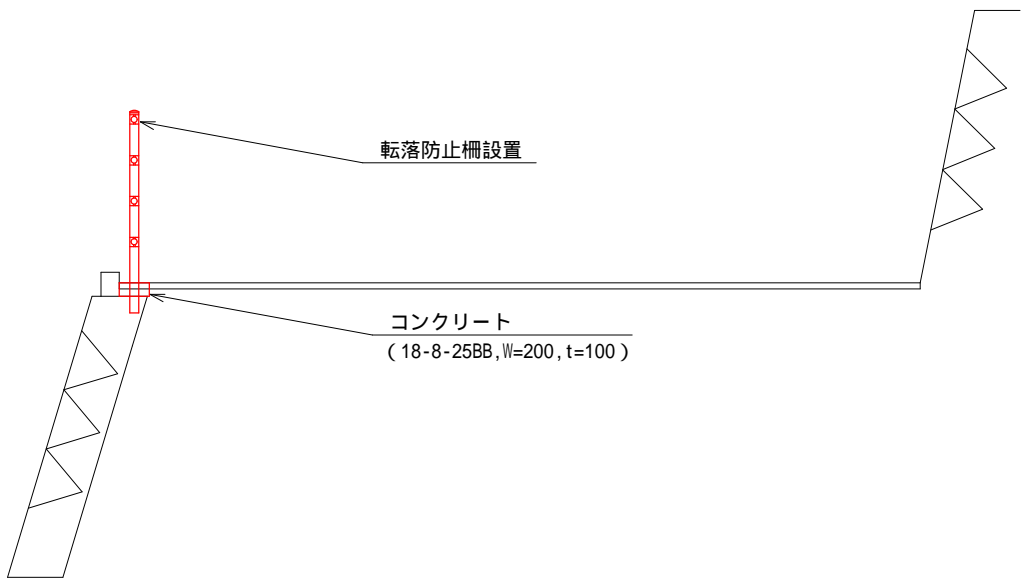


市道阿瀬道線（阿児町安乗地内）

工 事 名		平成30年度 第3A1阿006号 市道阿瀬道線他1線 交通安全対策工事	
工事場所		志摩市 阿児町 安乗・志島 地内	
名 称	標準断面図		
縮 尺	図 示	設計年月日	
工 種		設 計 者	
志 摩 市		図 面 番 号	2 / 4

工法図 S=1:20

地先境界ブロック（C種）
三重県認定リサイクル製品

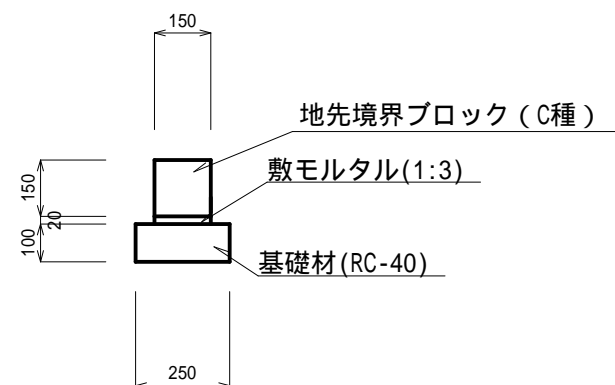


数量表 10m当り

名 称	規 格	単 位	数 量	摘 要
地先境界ブロック	C種	個	16.67	三重県認定 リサイクル製品
敷モルタル	1：3	m ³	0.03	
基礎材	RC-40 t=100	m ²	2.50	
基面整正		m ²	2.50	

市道阿瀬道線（阿児町安乗地内）

工 事 名		平成30年度 第3A1阿006号 市道阿瀬道線他1線 交通安全対策工事	
工事場所		志摩市 阿児町 安乗・志島 地内	
名 称	工 法 図		
縮 尺	図 示	設計年月日	
工 種		設 計 者	
志 摩 市		図 面 番 号	3/4

平面図 S=1:1000

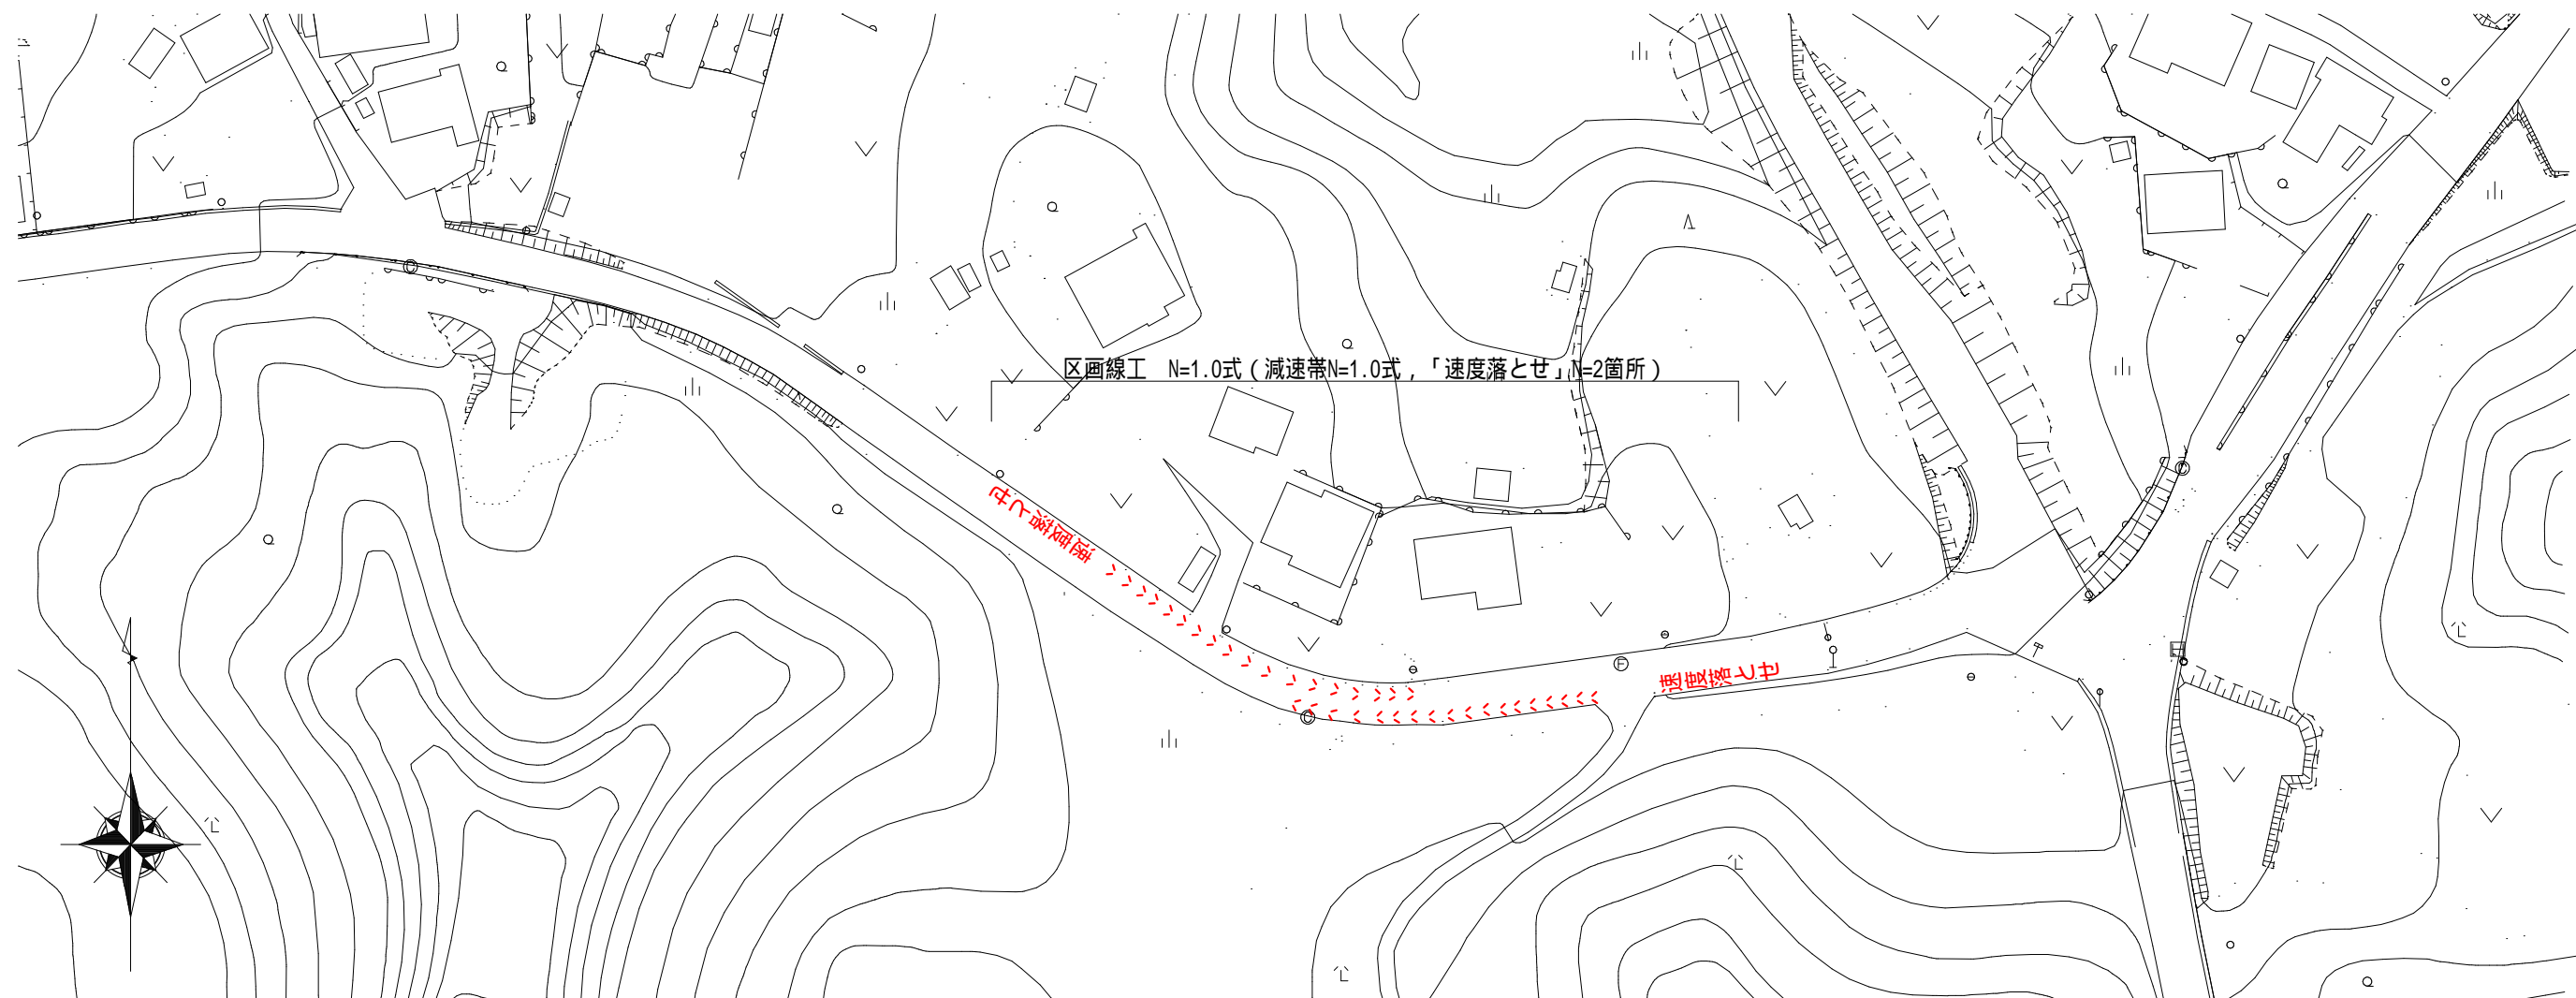

市道島茶屋線（阿児町志島地内）

工 事 名		平成30年度 第3A1阿006号 市道阿瀬道線他1線 交通安全対策工事		
工事場所		志摩市 阿児町 安乗・志島 地内		
名 称	平 面 図			
縮 尺	図 示	設計年月日		
工 種		設 計 者		
志 摩 市		図 面 番 号	4 / 4	