

平成30年度（繰越事業） 志教総第7号
浜島中学校 L E D 照明器具取替工事

図 面 目 録		
図面番号	工 事 範 囲	図 面 内 容
E 0 1	電気設備工事図	電気設備特記仕様書
E 0 2	//	配線図・付近見取図
E 0 3	//	照明設備 1 階平面図・照明器具配置図
E 0 4	//	照明設備 2 階平面図
E 0 5	//	照明設備 3 階平面図

特 記 事 項		前野・西沢特定建築設計共同企業体 株式会社 前野建築設計 一級建築士事務所 三重県知事登録 第1- 699 号 西沢建築設計事務所 一級建築士事務所 三重県知事登録 第1- 464 号	管 理 建築士	一級建築士 第320204号 前野 将輝	一級建築士 第360917号 前田 祐作	設 計 年 月 日	工 事 名 称	平成30年度（繰越事業）志教総第7号 浜島中学校 L E D 照明器具取替工事	図 面 番 号	
				一級建築士 第117422号 西沢 雅彦	一級建築士 第307846号 三橋 五百子	平成31年1月 日	図 面 名 称	図面目録	縮 尺	NS

特 記 事 項		前野・西沢特定建築設計共同企業体	管 理	一級建築士 第320204号	一級建築士 第360917号	設 計 年 月 日	工 事 名 称	平成30年度（緑越事業）志教総第7号 浜島中学校LED照明器具取替工事	図面番号	E-02	
	建築士		前野 将輝	前田 祐作							
			株式会社 前野建築設計 一級建築士事務所 三重県知事登録 第1- 699号 西沢建築設計事務所 一級建築士事務所 三重県知事登録 第1- 464号	管 理	一級建築士 第117422号	一級建築士 第307846号	平成31年1月 日	図 面 名 称	配置図・付近見取図	縮 尺	1/600
			西沢 雅彦	三橋 五百子							










1 階照明器具撤去一覧表

	直付け FL40W×2	直付け FL40W×1	黒板灯 FL40W×1	埋込 FL20W×5	直付け FL20W×1	コード ペンダント FCL30W×2
金工技術教室	12		2			
木工技術教室	12		2			
美術教室	12		2			
調理教室	12		2			
相談室		4				
保健室	6					
校長室				4		
職員室	9	6				
配膳室		2			1	
用務員室						2


1 階照明器具更新一覧表

	直付け A	直付け D	黒板灯 B	埋込 E	直付け F
金工技術教室	12		2		
木工技術教室	12		2		
美術教室	12		2		
調理教室	12		2		
相談室		4			
保健室	6				
校長室				4	
職員室	15				
配膳室		3			
用務員室					2

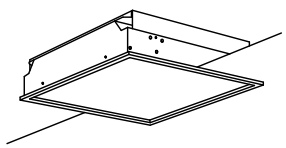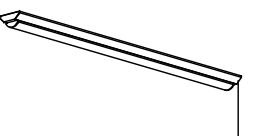照明器具姿図

 消費電力：43.0W (100V) 器具光束：6,900 lm LSS9-6800LM		 消費電力：20.6W (100V) 器具光束：2,900 lm LSR12-2900LM		 既設埋込開口寸法を確認の上器具選定を行う 消費電力：43.0W (100V) 器具光束：6,600 lm LRS3-6300LM	
A	LEDベースライト	B	LED 黒板灯	C	LEDベースライト
 消費電力：32.5W (100V) 器具光束：5,200 lm LSS9-4900LM		 既設埋込開口寸法を確認の上器具選定を行う LRS4-6300LM		 ブルスイッチ付 消費電力：32.5W (100V) 器具光束：4,940 lm 参考品番 直付XLX450APNZLE9	
D	LEDベースライト	E	LEDベースライト	F	LEDベースライト
 既設埋込開口寸法を確認の上器具選定を行う 消費電力：20W (100V) 器具光束：2,790 lm LRS8-2600LM		 既設埋込開口寸法を確認の上器具選定を行う 消費電力：32.5W (100V) 器具光束：5,040 lm LRS3-4700LM		 消費電力：86.5W (100V) 器具光束：13,400 lm 参考品番 直付XLX830DENLE2	
G	LED 埋込黒板灯	H	LEDベースライト	I	LEDベースライト

※別途発注の空調機設置工事の施工図を確認し、照明位置が空調機設置位置と干渉しないことを確認すること。

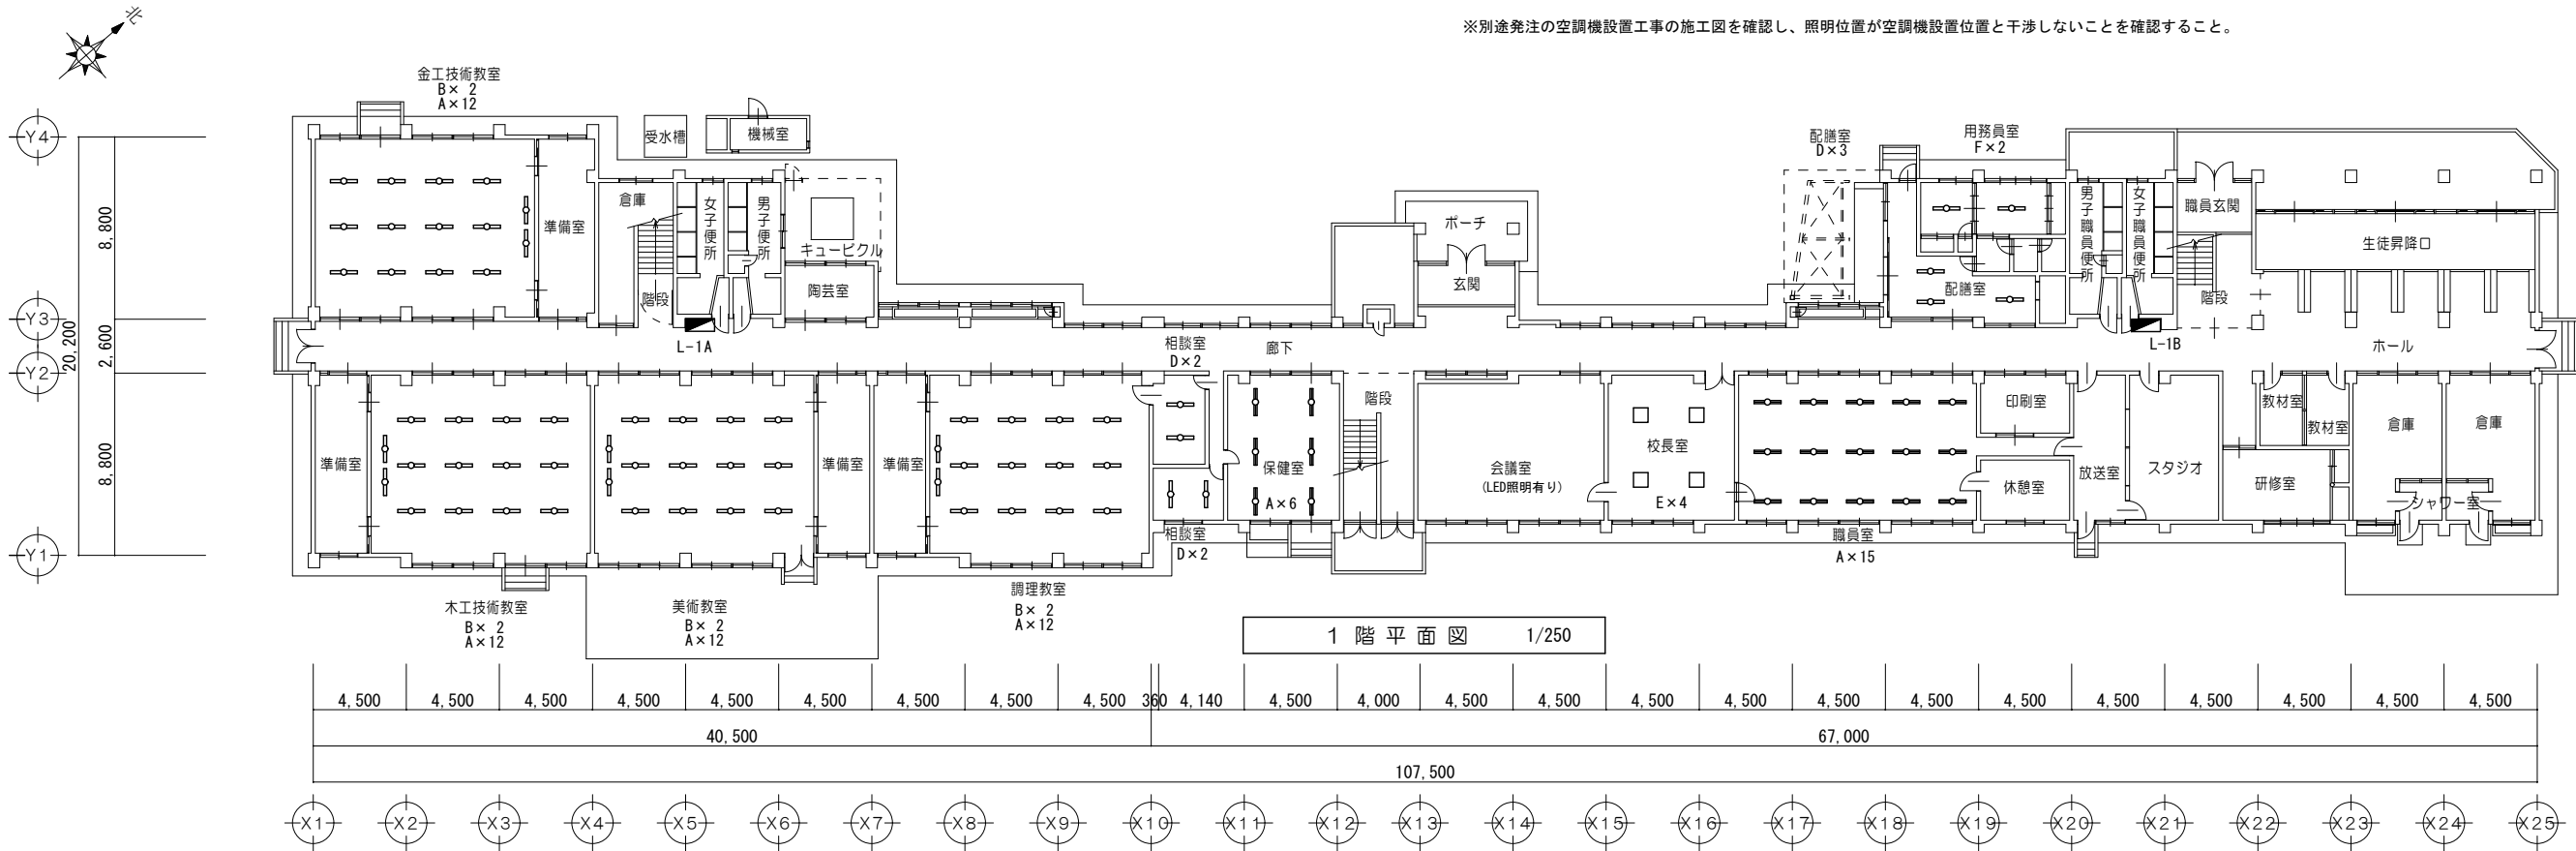


特記事項	既設照明器具を撤去し、LED照明器具に取り替える。	前野・西沢特定建築設計共同企業体 株式会社 前野建築設計 一級建築士事務所 三重県知事登録 第1- 699号 西沢建築設計事務所 一級建築士事務所 三重県知事登録 第1- 464号	管 理 建築士 一級建築士 第320204号 前野 将輝 管 理 建築士 一級建築士 第117422号 西沢 雅彦	一級建築士 第360917号 前田 祐作 一級建築士 第307846号 三橋 五百子	設計年月日 工事名称 平成30年度（繰越事業）志教総第7号 浜島中学校LED照明器具取替工事 平成31年1月 日 図面名称 照明設備1階平面図・照明器具姿図	図面番号 縮 尺 E-03 1/250

2階照明器具撤去一覧表

	直付け FL40W×2	直付け FL40W×1	黒板灯 FL40W×1
理科教室 1	15		2
理科教室 2	12		2
被服教室	13		2
普通教室 1		9	2
普通教室 2		9	2
学習室 1		9	2
学習室 2		9	2
普通教室 3		9	2
普通教室 4		9	2

2階照明器具更新一覧表

	直付け A	直付け D	黒板灯 B
理科教室 1	15		2
理科教室 2	12		2
被服教室	12		2
普通教室 1		9	2
普通教室 2		9	2
学習室 1		9	2
学習室 2		9	2
普通教室 3		9	2
普通教室 4		9	2

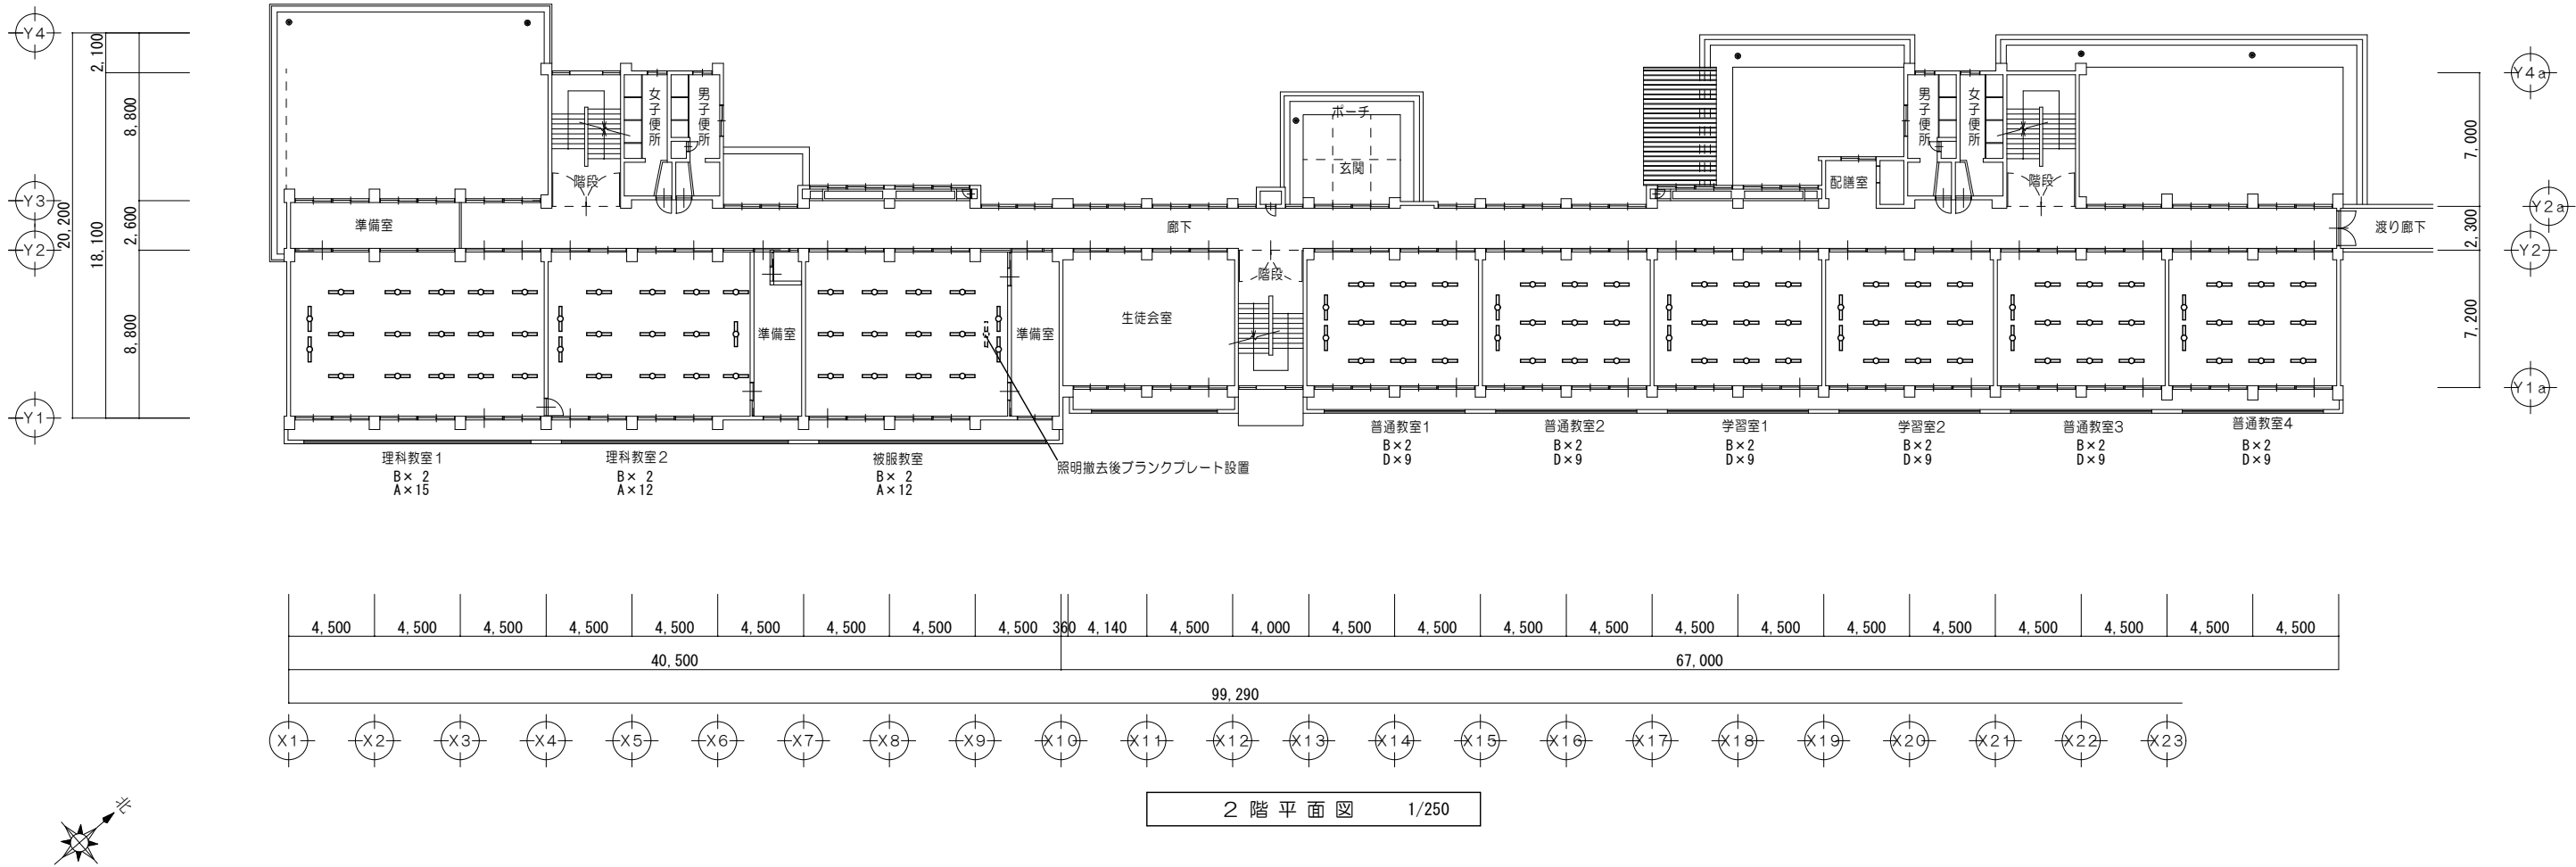

2 階 平 面 図 1/250


特 記 事 項	既設照明器具を撤去し、LED照明器具に取り替える。	前野・西沢特定建築設計共同企業体 株式会社 前野建築設計 一級建築士事務所 三重県知事登録 第1- 699号 西沢建築設計事務所 一級建築士事務所 三重県知事登録 第1- 464号	管 理 建築士 一級建築士 第320204号 前野 将輝 管 理 建築士 一級建築士 第117422号 西沢 雅彦	一級建築士 第360917号 前田 祐作 一級建築士 第307846号 三橋 五百子	設 計 年 月 日	工 事 名 称	平成30年度（繰越事業）志教総第7号 浜島中学校LED照明器具取替工事	図面番号	E-04
					平成31年1月 日	図 面 名 称	照明設備2階平面図	縮 尺	1/250

3 階照明器具撤去一覧表

	直付け FL110W×2	直付け FL40W×1	黒板灯 FL40W×1	埋込黒板灯 FL40W×1	埋込 FL40W×2	埋込 FL40W×1
図書室					17	
コンピュータ教室	11					
普通教室 1		9	2			
普通教室 2		9	2			
普通教室 3		9	2			
音楽教室				2		24

3 階照明器具更新一覧表

	直付け D	黒板灯 B	埋込 C	埋込黒板灯 G	埋込 H	直付け I	
図書室			17				
コンピュータ教室				2		11	
普通教室 1	9	2					
普通教室 2	9	2					
普通教室 3	9	2					
音楽教室				2	24		

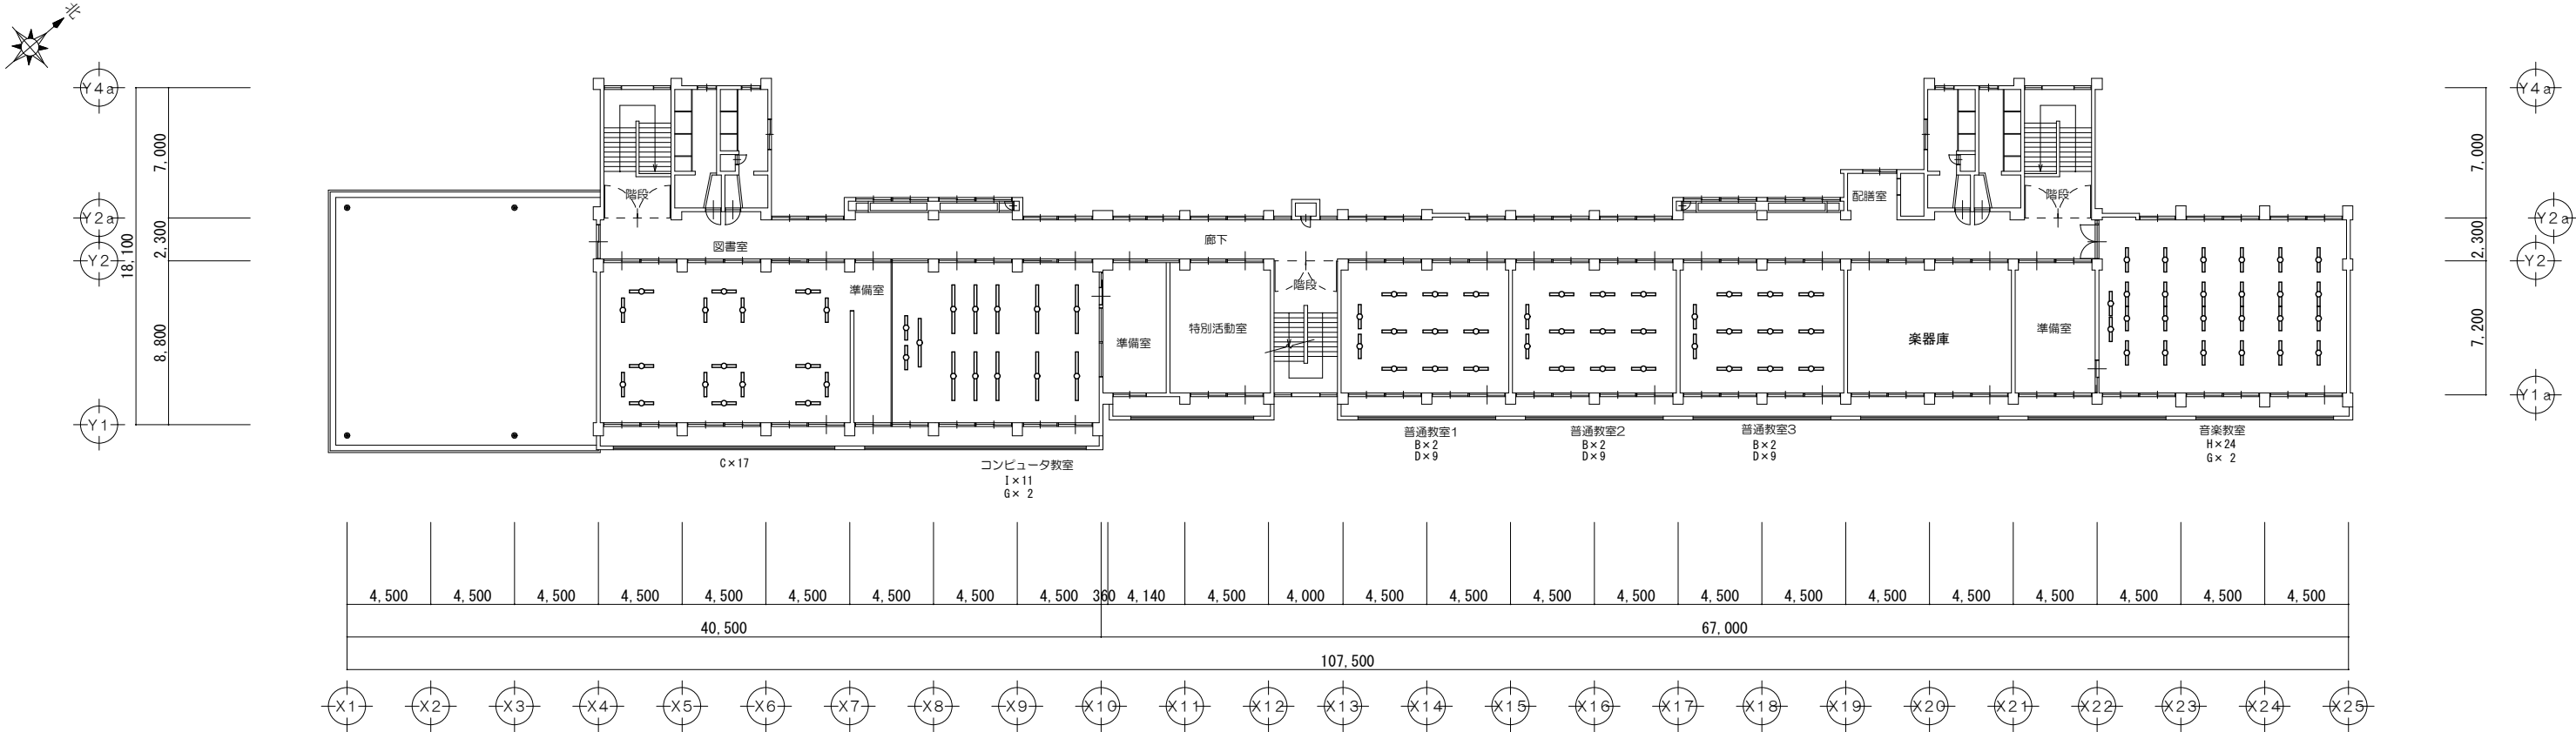

3 階 平 面 図 1/250

特 記 事 項	既設照明器具を撤去し、LED照明器具に取り替える。		前野・西沢特定建築設計共同企業体	管 理 建築士	一級建築士 第320204号 前野 将輝	一級建築士 第360917号 前田 祐作	設 計 年 月 日	工 事 名 称	平成30年度（繰越事業）志教総第7号 浜島中学校LED照明器具取替工事	図面番号	E-05
				管 理 建築士	一級建築士 第117422号 西沢 雅彦	一級建築士 第307846号 三橋 五百子	平成31年1月 日	図 面 名 称	照明設備 3階平面図	縮 尺	1/250
				株式会社 前野建築設計 一級建築士事務所 三重県知事登録 第1- 699号 西沢建築設計事務所 一級建築士事務所 三重県知事登録 第1- 464号							