



平面図 S=1:750

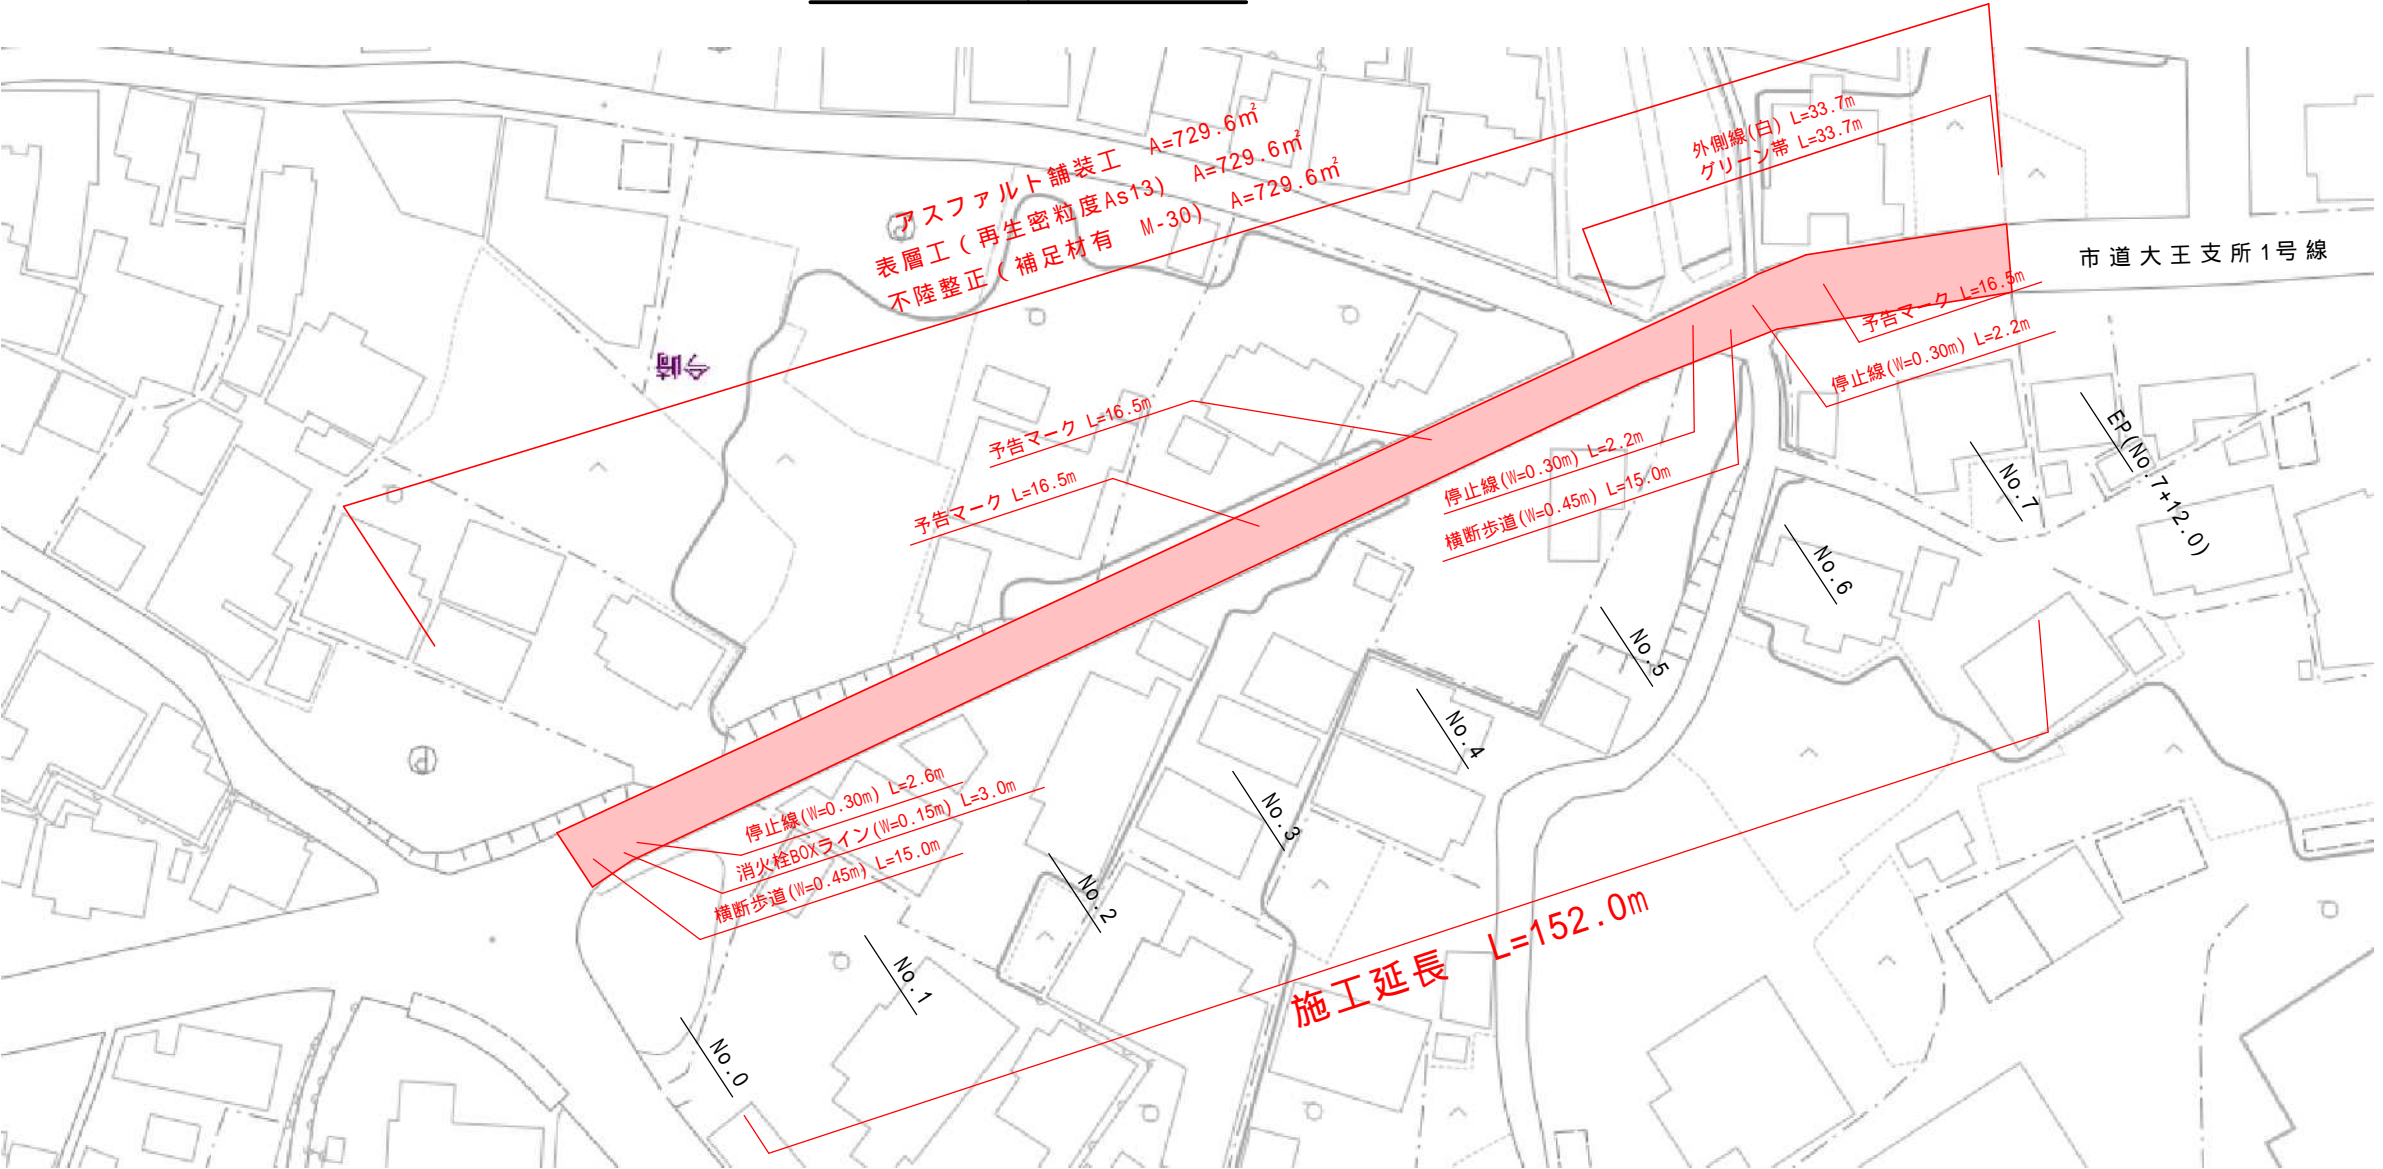

標準断面図 S=1:50

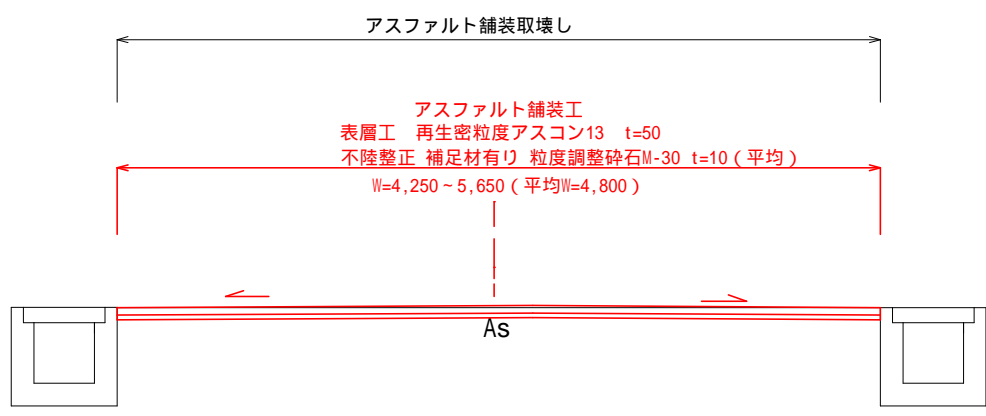

市道大王支所1号線

工 事 名		平成31年度 第3A1大001号 主要幹線市道舗装工事(その1)	
工事場所		志摩市 大王町 波切 地内	
名 称	平面図・標準断面図		
縮 尺	図 示	設計年月日	
工 種		設 計 者	
志 摩 市		図 番 面 号	1 / 1