

市道岩戸線

L=1,125m (左右刈)  
刈幅0.7m (0.5m)  
A=672m<sup>2</sup> (機械)

市道新青峰線

L=3,620m (左右刈)  
刈幅0.5m (0.2m)  
A=3,172m<sup>2</sup> (機械)

市道山田松尾線・山田堅子線・奥部線

L=3,285m (左右刈)  
刈幅0.7m (0.5m, 0.2m, 1.0m)  
A=3,972m<sup>2</sup> (機械)

市道鵜方線

L=935m (左右刈)  
刈幅0.7m (0.5m)  
A=1,366m<sup>2</sup> (機械)

市道三ヶ所坂崎線

L=1,100m (左右刈)  
刈幅0.7m (0.5m)  
A=991m<sup>2</sup> (機械)

市道磯部ふれあい公園線

L=822m (左右刈)  
刈幅1.0m (0.5m)  
A=1,124m<sup>2</sup> (機械)

市道川辺迫間線


L=1,110m (左右刈)  
刈幅1.0m (0.5m)  
A=4,182m<sup>2</sup> (機械)

市道新穴川線

L=858m (左右刈)  
刈幅1.0m (0.5m)  
A=711m<sup>2</sup> (機械)

市道第一国道線

L=820m (左右刈)  
刈幅1.0m (0.5m, 0.3m)  
A=930m<sup>2</sup> (機械)  
飛び石防護有り

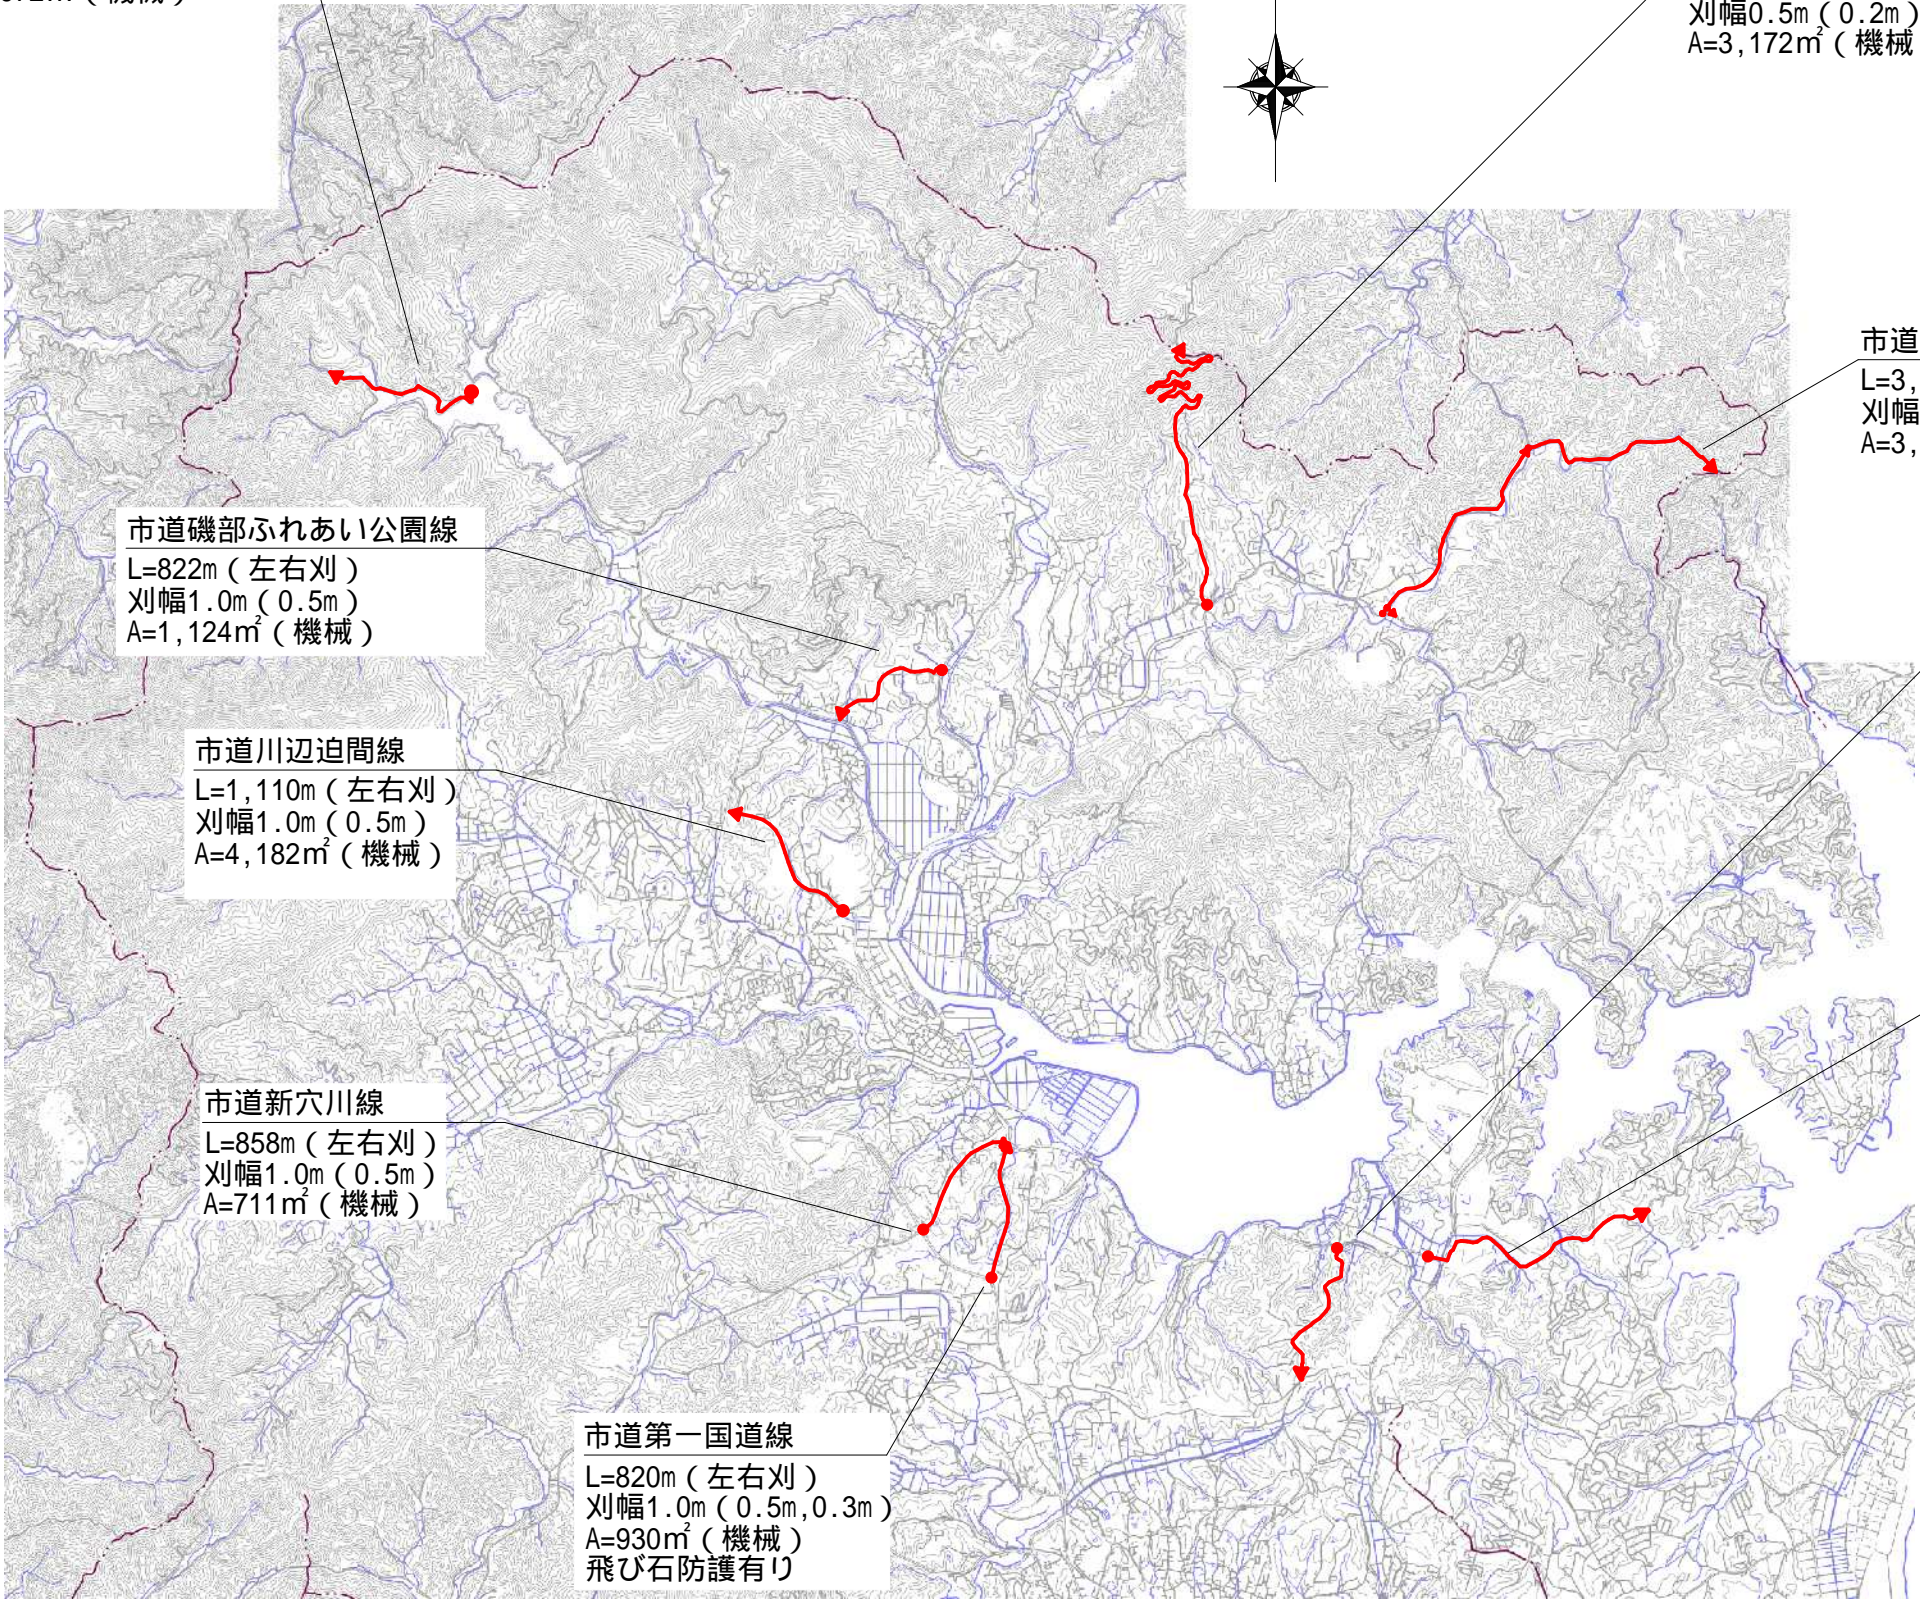

工 事 名		令和元年度 第1B2磯001号 道路等除草業務 (磯部町地内)前期		
工事場所		志摩市 磯部町 地内		
名 称	除草工 平面図			
縮 尺	1/50000	設計年月日		
工 種		設 計 者		
志 摩 市		図 番	面 号	1 / 1