



令和元年度 教生入第4号
夜間照明修繕工事(大王中・磯部中)

設 計 図

位置図

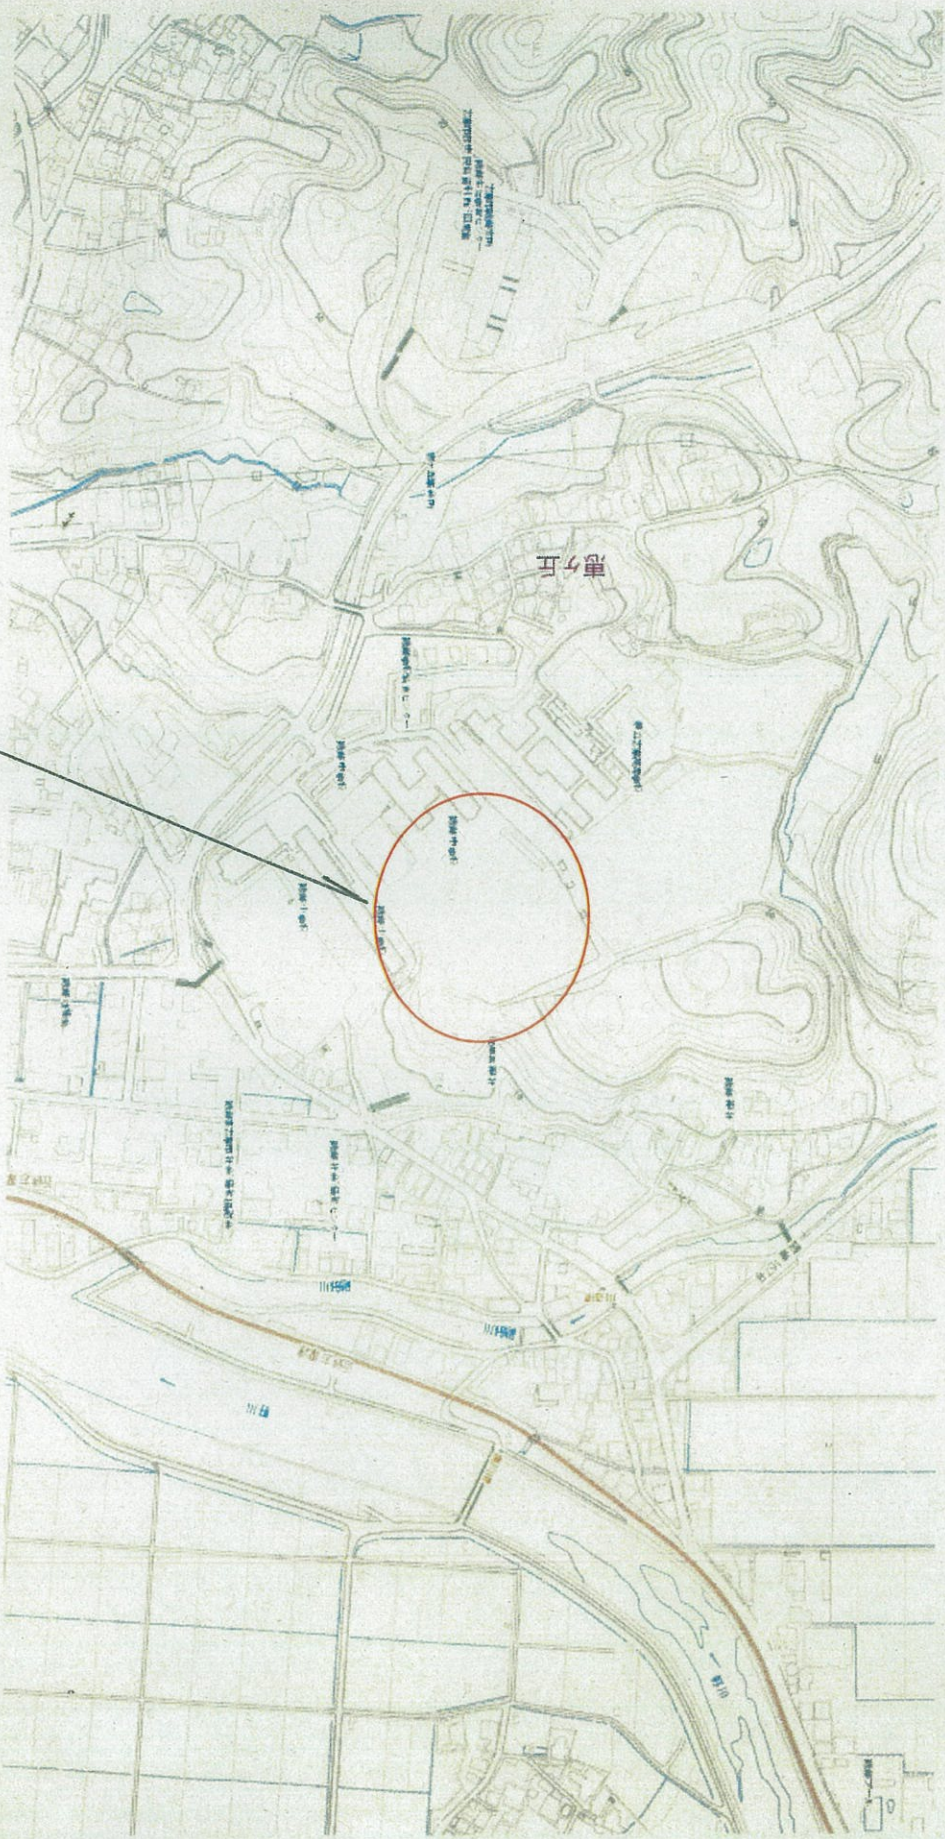

磯部中学校

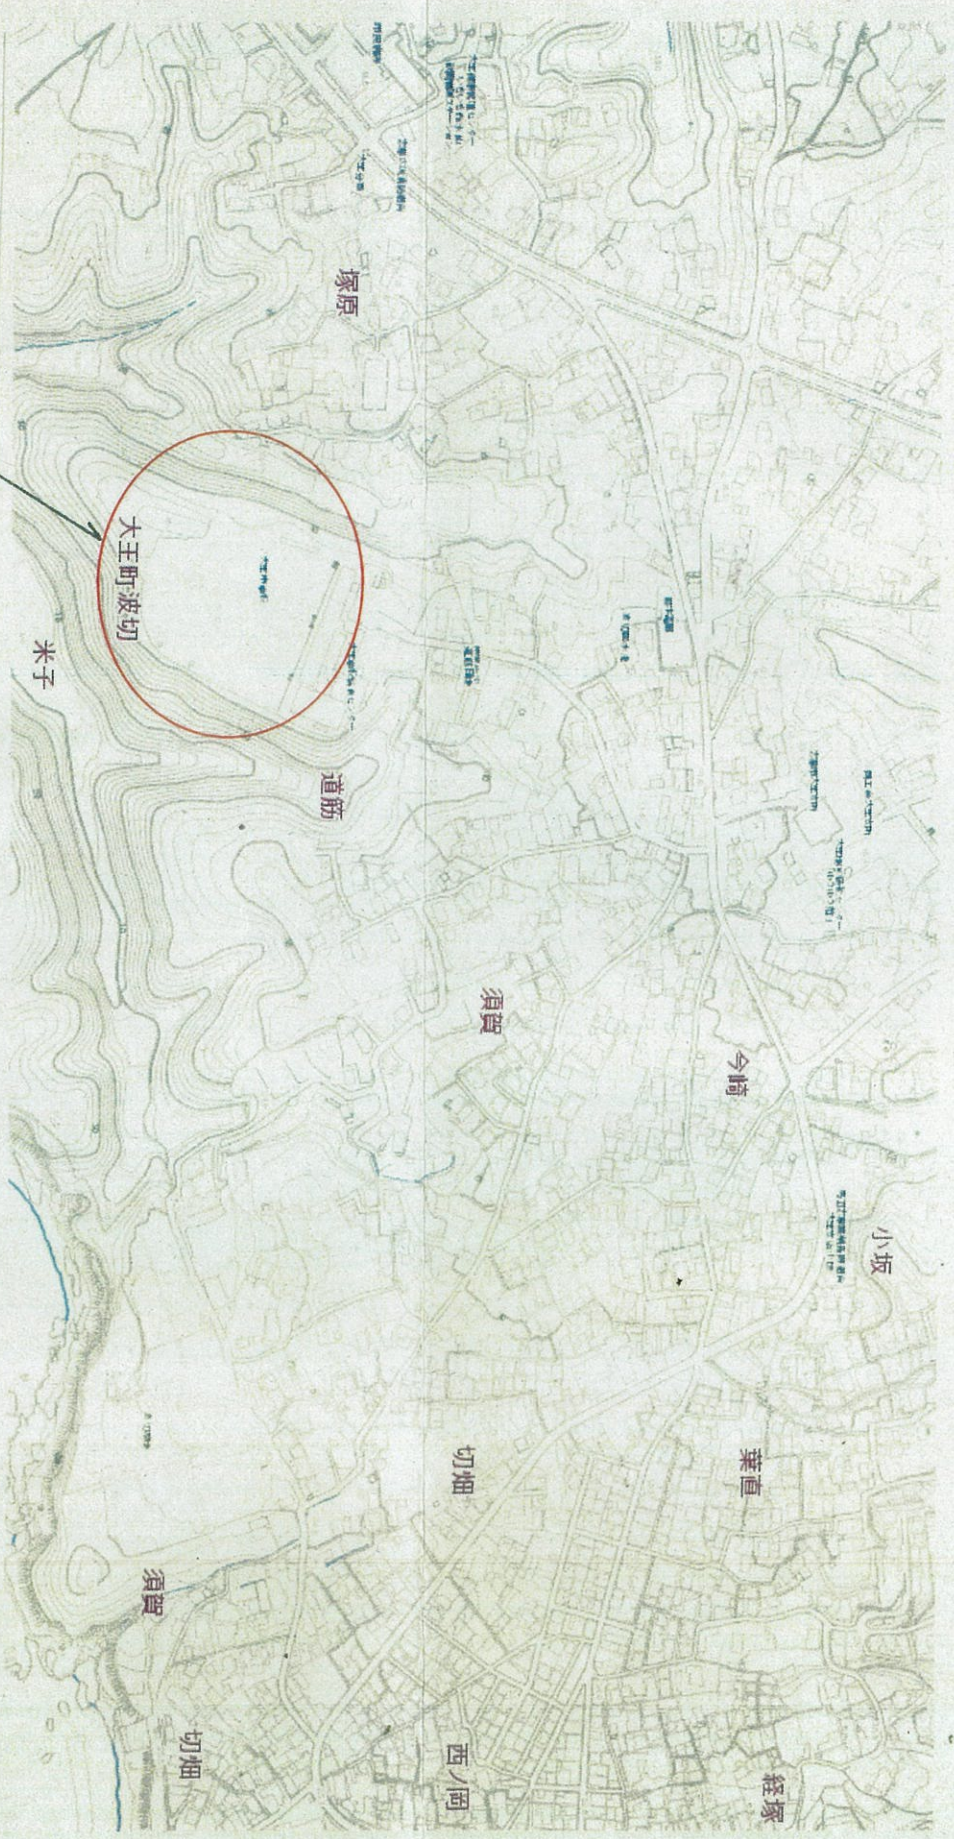

大王中学校

工事名	夜間照明修繕工事(磯部中・大王中)		
図面名	位置図		
縮尺		図面番号	


【夜間照明修繕工事作業内容表】

磯部中学校

	No.1	No.2	No.3	No.4	No.5	No.6	No.7	No.8	計
灯具設置	0	0	0	0	0	0	0	1	1
電球交換	0	0	0	0	0	0	0	1	1
安定器交換	0	0	0	0	6	6	4	8	24

大王中学校

	L-1	L-2	L-3	L-4	L-5	計
灯具設置	1	0	0	0	0	1
電球交換	3	0	1	0	0	4
安定器交換	8	2	6	3	3	22


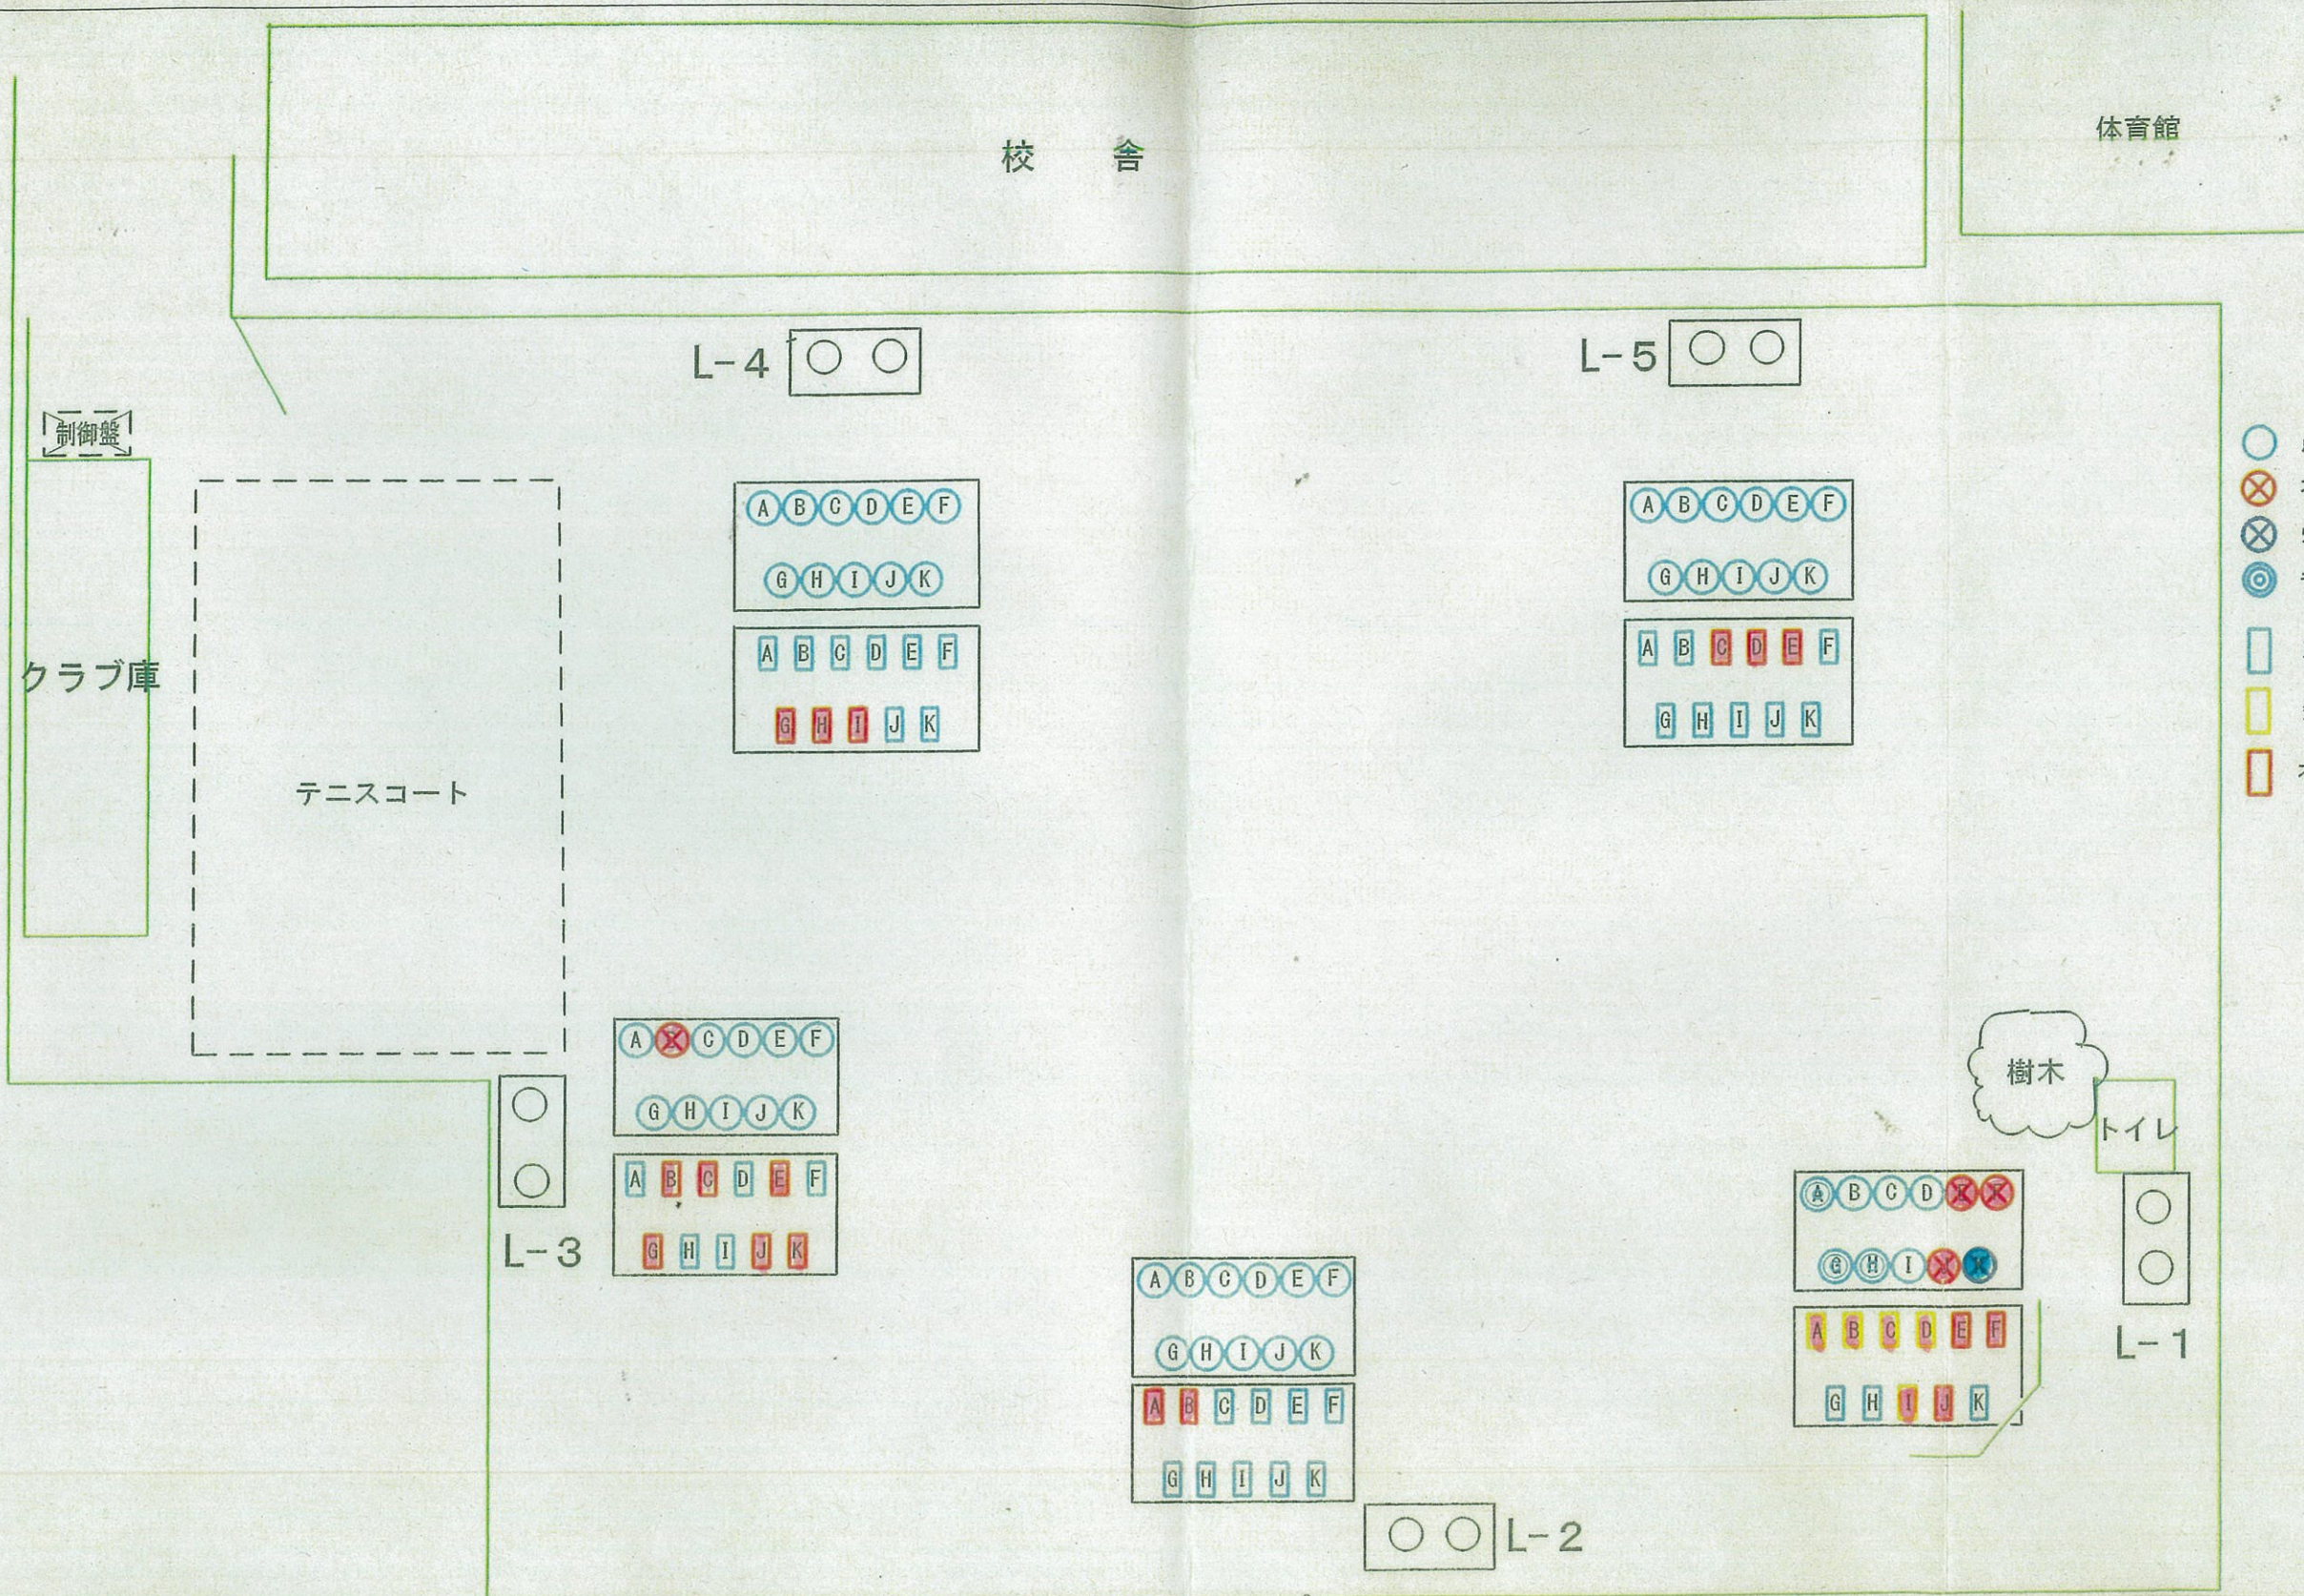


- 点灯
- ⊗ 不灯
- ⊗ 灯具落下
- ⊙ ランプ取替
- 正常
- 劣化(錆び)
- 不良, 破損(交換必要)



特記		訂正	

工事名	夜間照明修繕工事(磯部中・大王中)		
図面名	詳細図(大王中学校)		
縮尺		図面番号	



照明柱 No.8

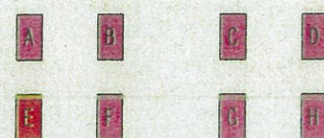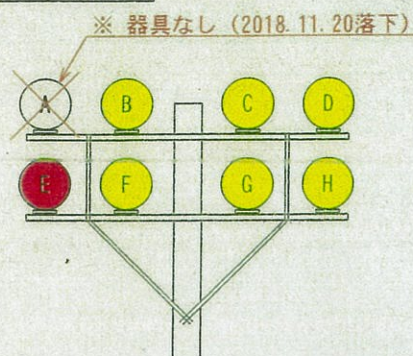


照明柱 No.7

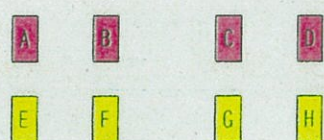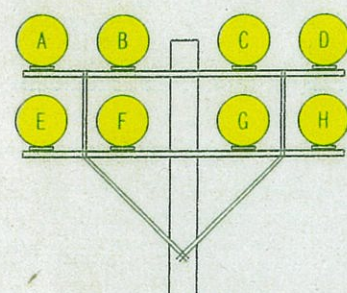



照明柱 No.6

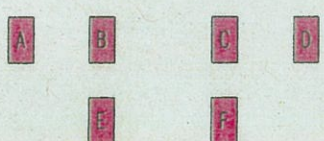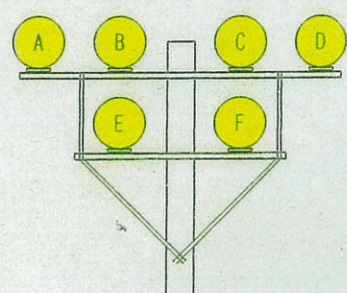



照明柱 No.5

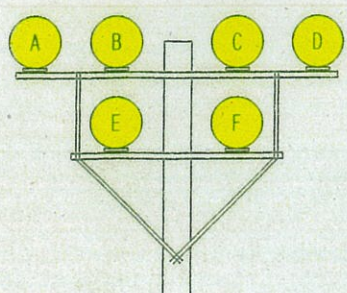

照明柱 No.1

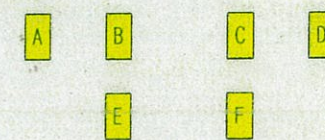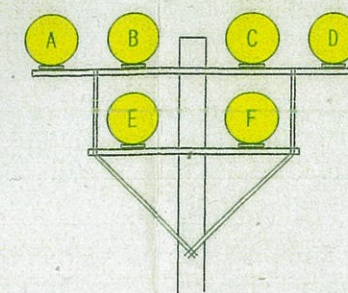


照明柱 No.2

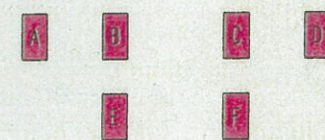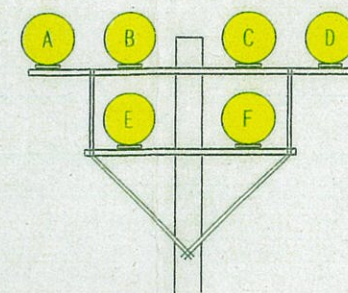



※上記A~Fは今回交換しない。

照明柱 No.3

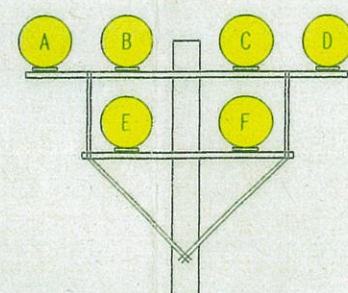


※上記A~Fは今回交換しない。

照明柱 No.4

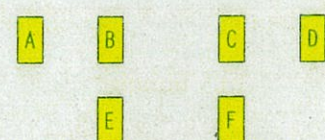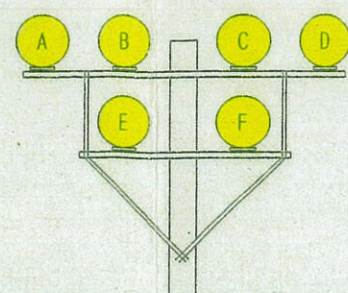

志摩高等学校用地

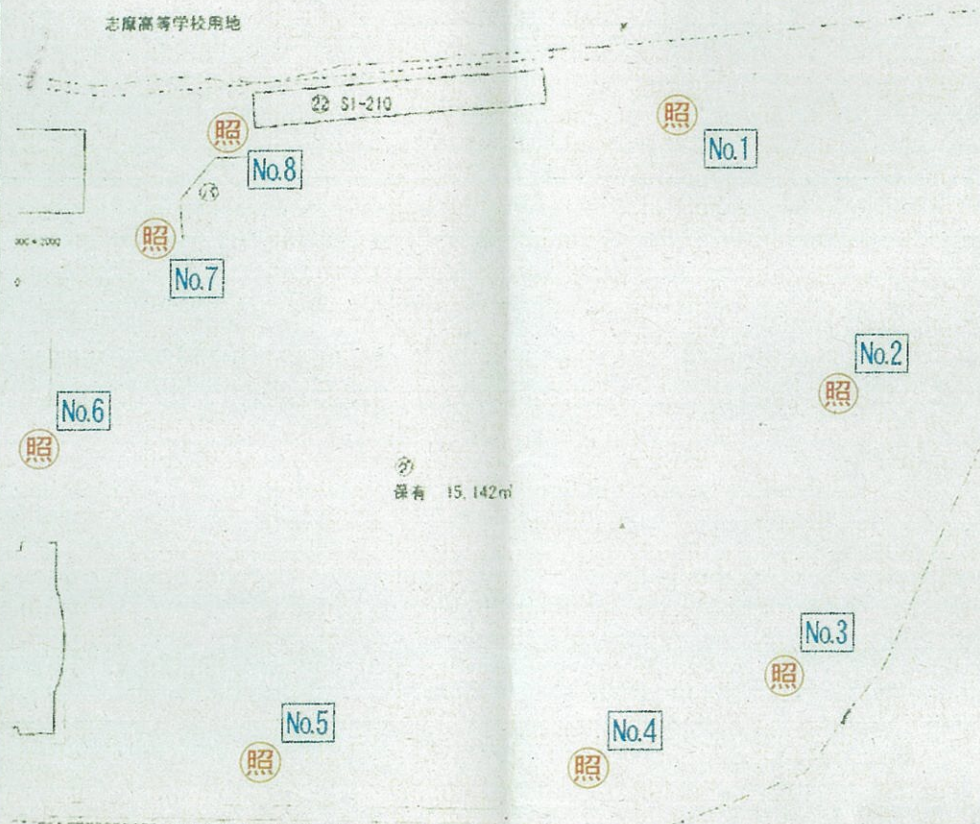

点灯



正常



劣化(錆び)・破損



不灯



不良(交換必要)

工事名	夜間照明修繕工事(磯部中・大王中)		
図面名	詳細図(磯部中学校)		
縮尺		図面番号	