


平面図 S=1:500

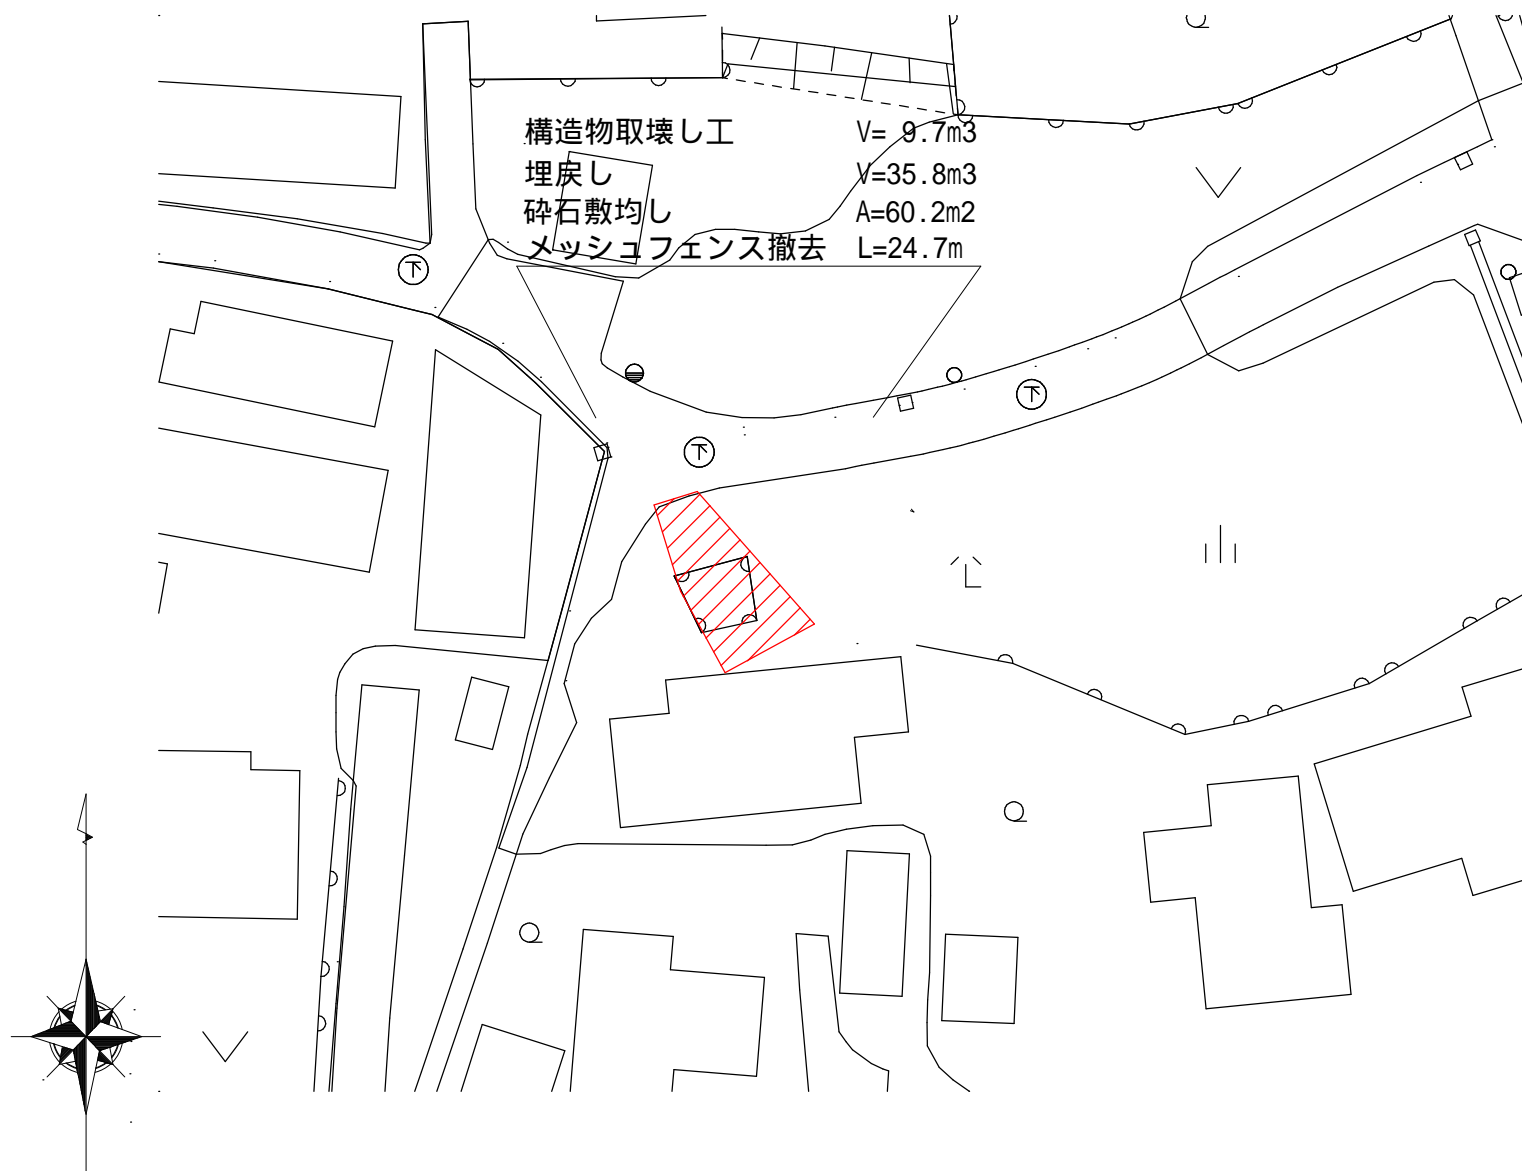

工 事 名		令和元年度 立神地区防火水槽撤去工事	
工事場所		志摩市 阿児町 立神 地内	
名 称	平面図		
縮 尺	図 示	設計年月日	
工 種		設 計 者	
志 摩 市		図 面 番 号	1 / 1