



平面図 S=1:1000

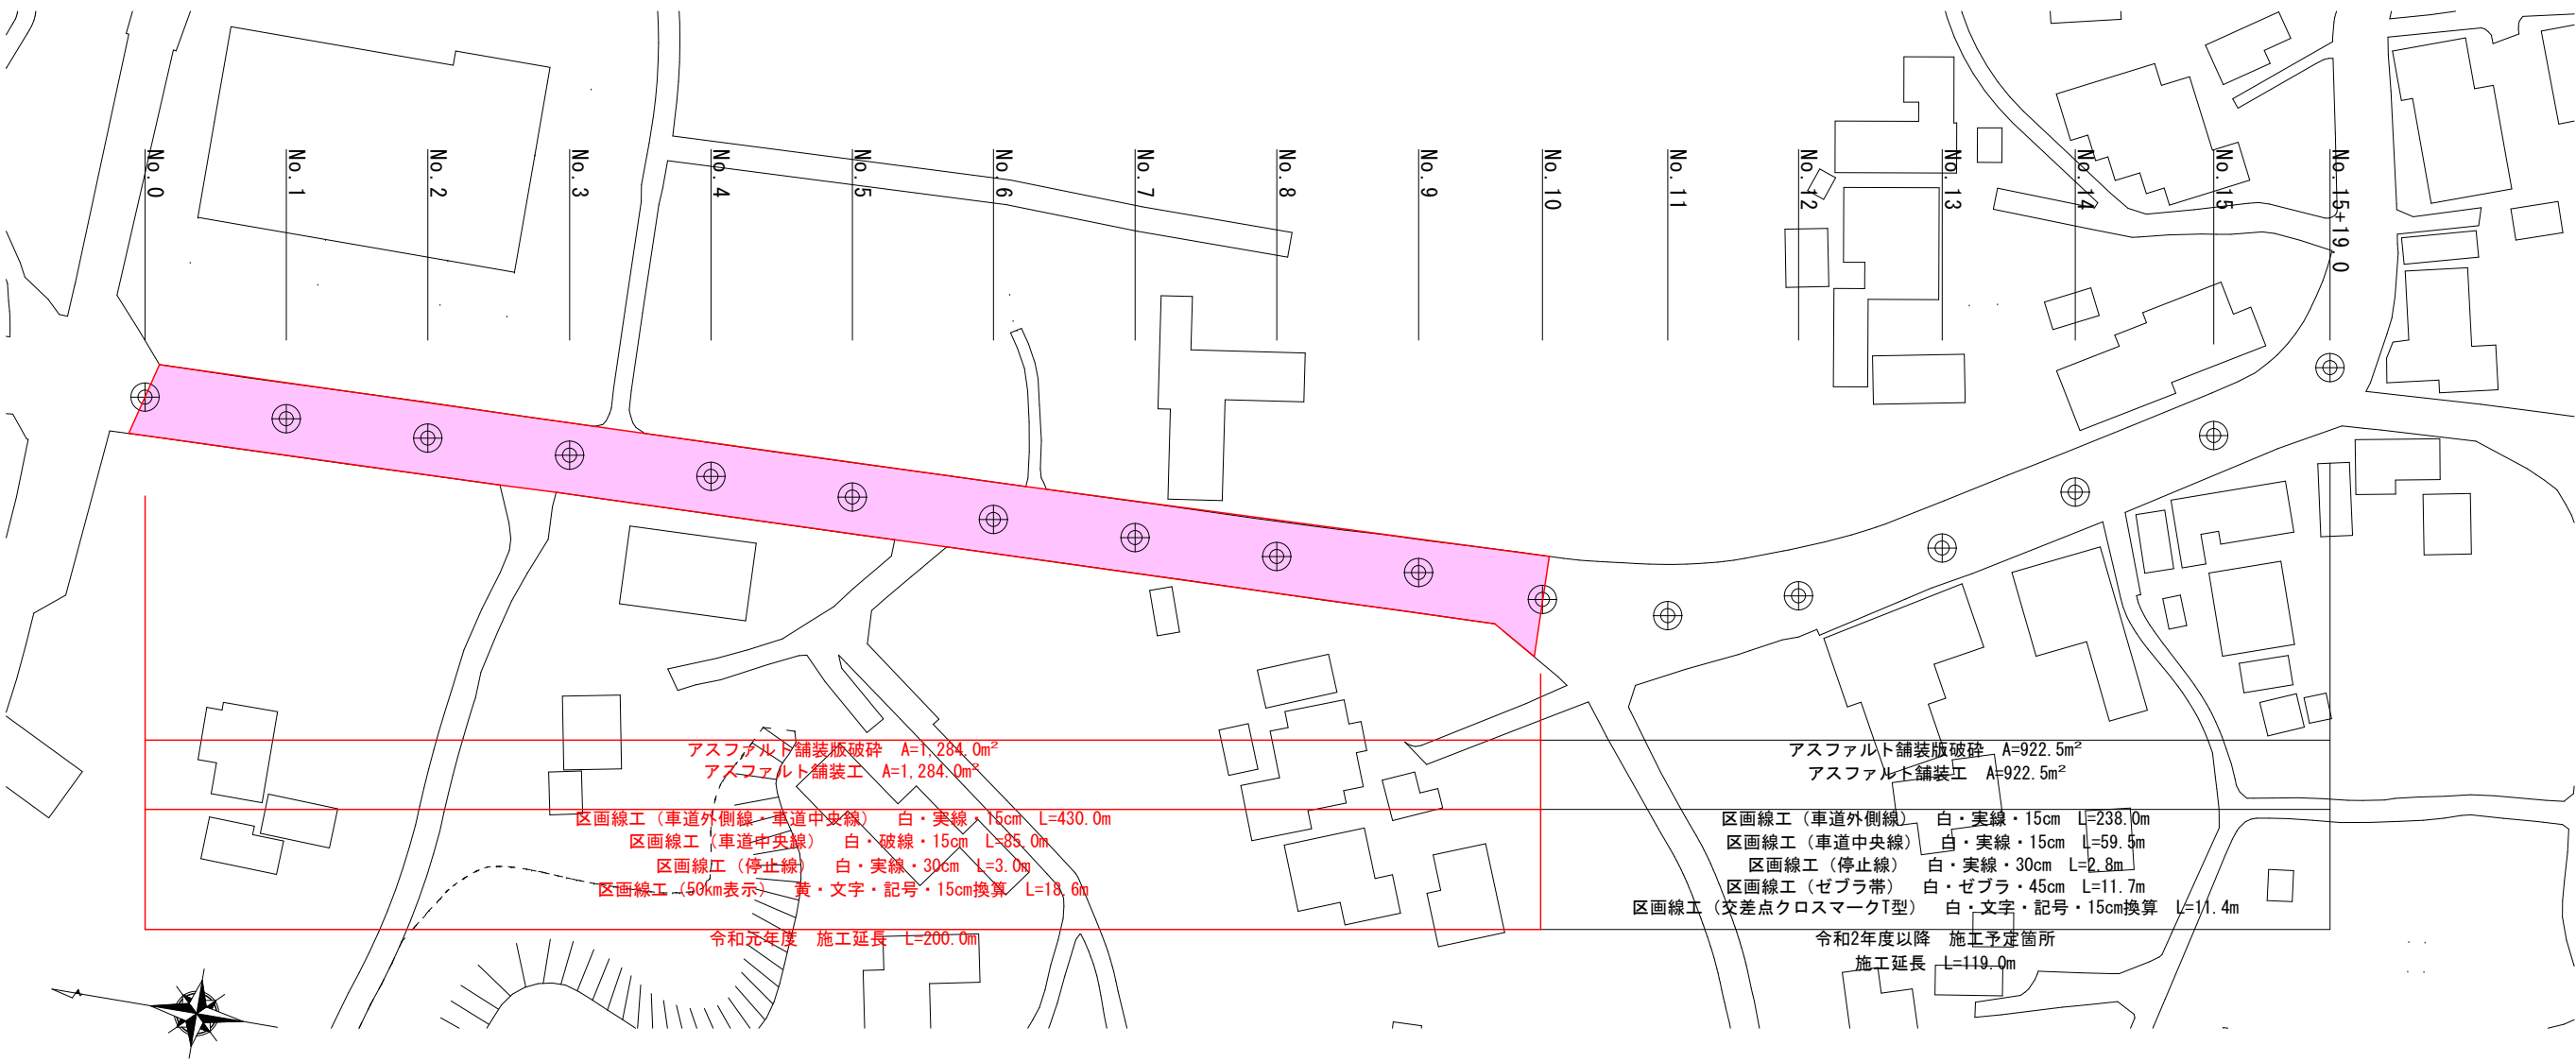

工 事 名		令和元年度 第3A1阿007号 市道今坂島茶屋線 舗装工事	
工事場所		志摩市 阿児町 立神 地内	
名 称	平 面 図		
縮 尺	図 示	設計年月日	
工 種		設 計 者	
志 摩 市		図 面 番 号	1/2

標準断面図 S=1:50
No. 9付近

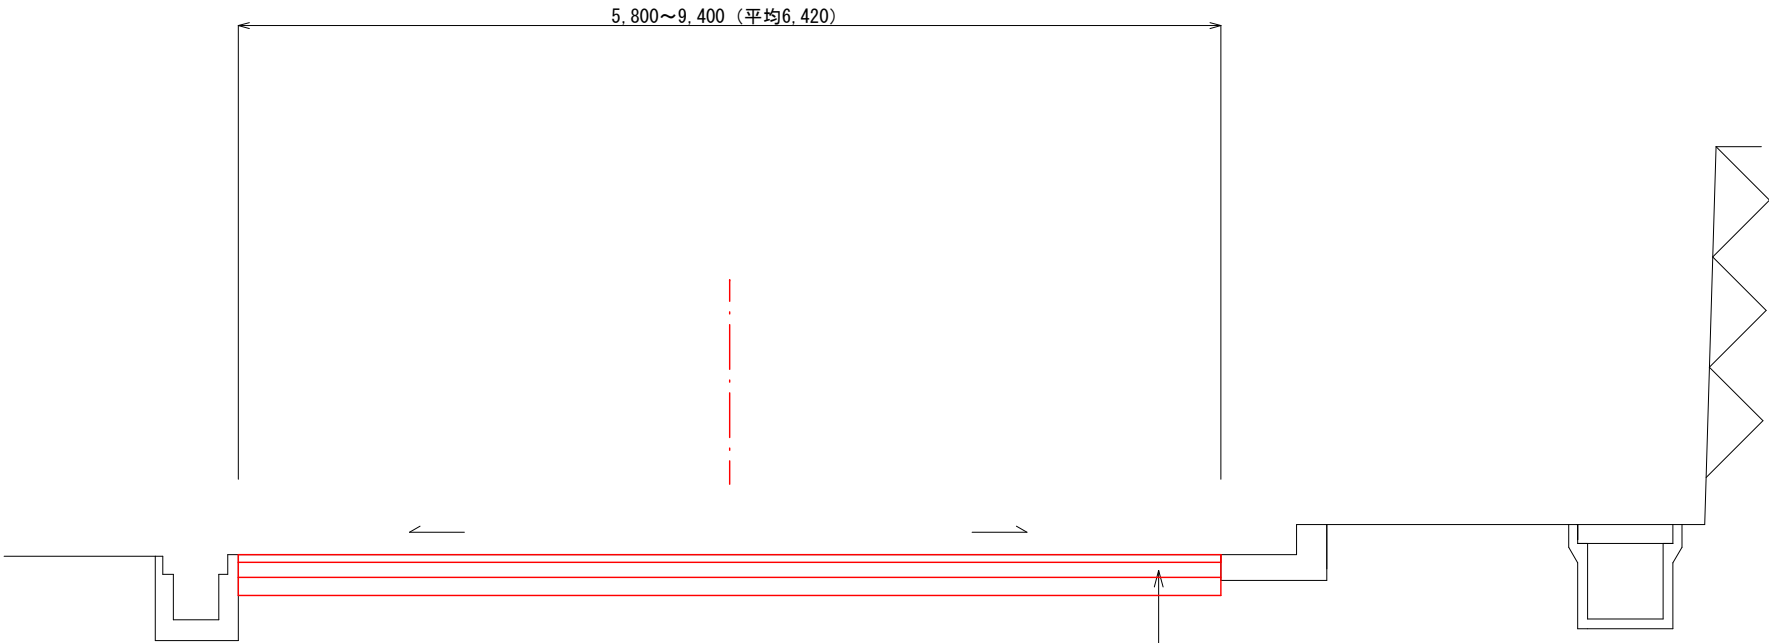

アスファルト舗装工			
表層	再生密粒度As (TOP13)	t=50	
上層路盤	粒度調整碎石 (M-30)	t=100	
下層路盤	再生切込碎石 (RC-40)	t=120	

横断勾配について、現地にて監督職員と協議し、指示を受けること。

工 事 名		令和元年度 第3A1阿007号 市道今坂島茶屋線 舗装工事	
工事場所		志摩市 阿児町 立神 地内	
名 称	標 準 断 面 図		
縮 尺	図 示	設計年月日	
工 種		設 計 者	
志 摩 市		図 面 番 番 号	2/2