

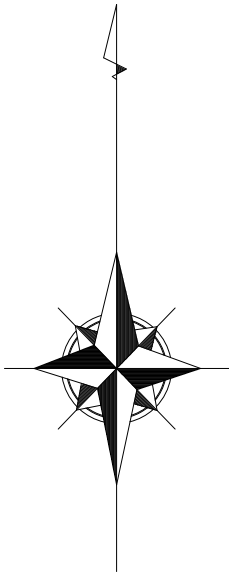


平面図 S=1:2000

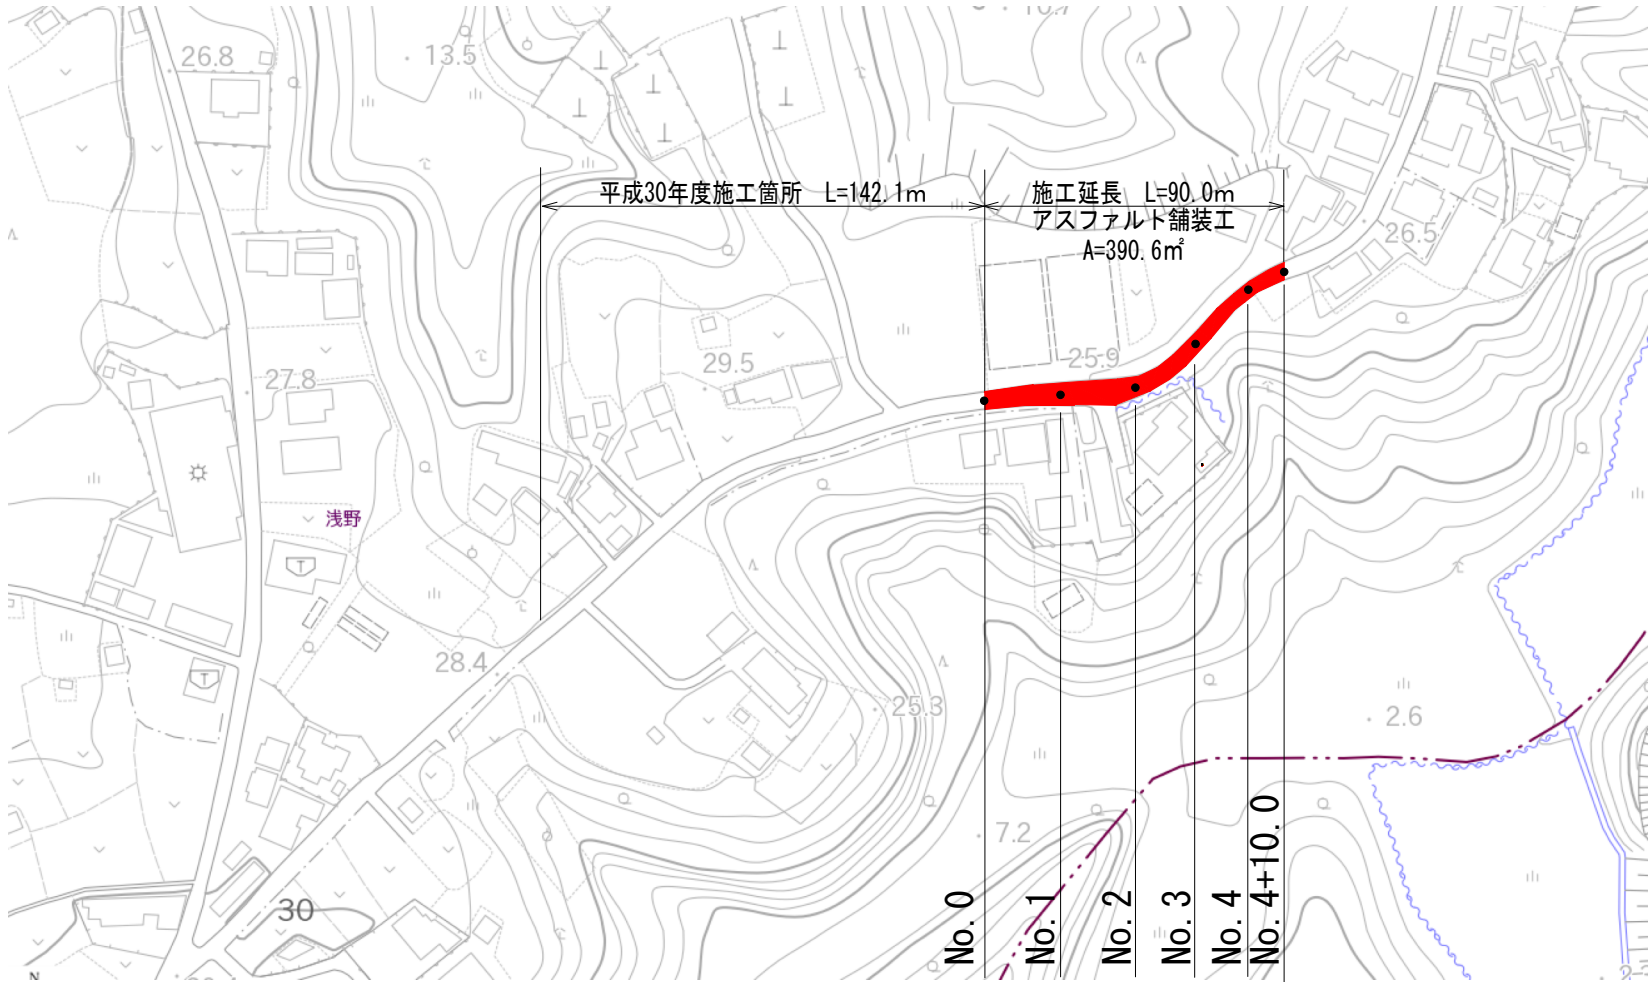

工 事 名		令和元年度 第3A1阿006号 市道浜浅野線 舗装工事	
工事場所		志摩市 阿児町 甲賀 地内	
名 称	平 面 図		
縮 尺	図 示	設計年月日	
工 種		設 計 者	
志 摩 市		図 面 番 号	1/2

標準断面図 S=1:20  
NO. 3

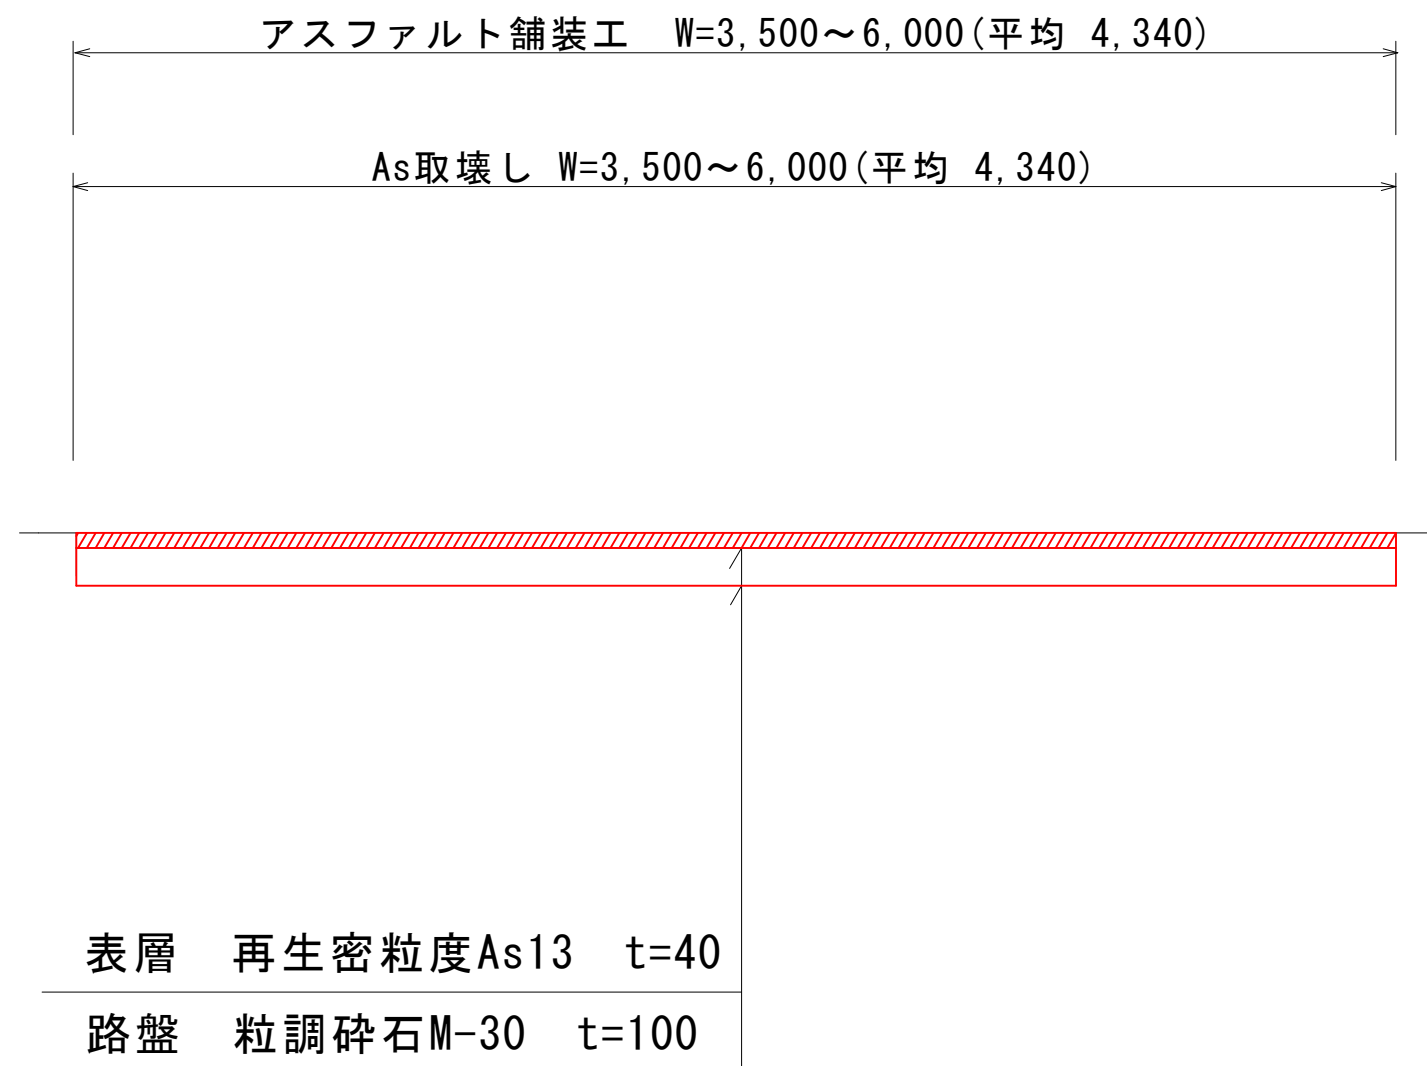

工 事 名		令和元年度 第3A1阿006号 市道浜浅野線 舗装工事	
工事場所		志摩市 阿児町 甲賀 地内	
名 称	標準断面図		
縮 尺	図 示	設計年月日	
工 種		設 計 者	
志 摩 市		図 面 番 号	2/2