


平面図

1/100

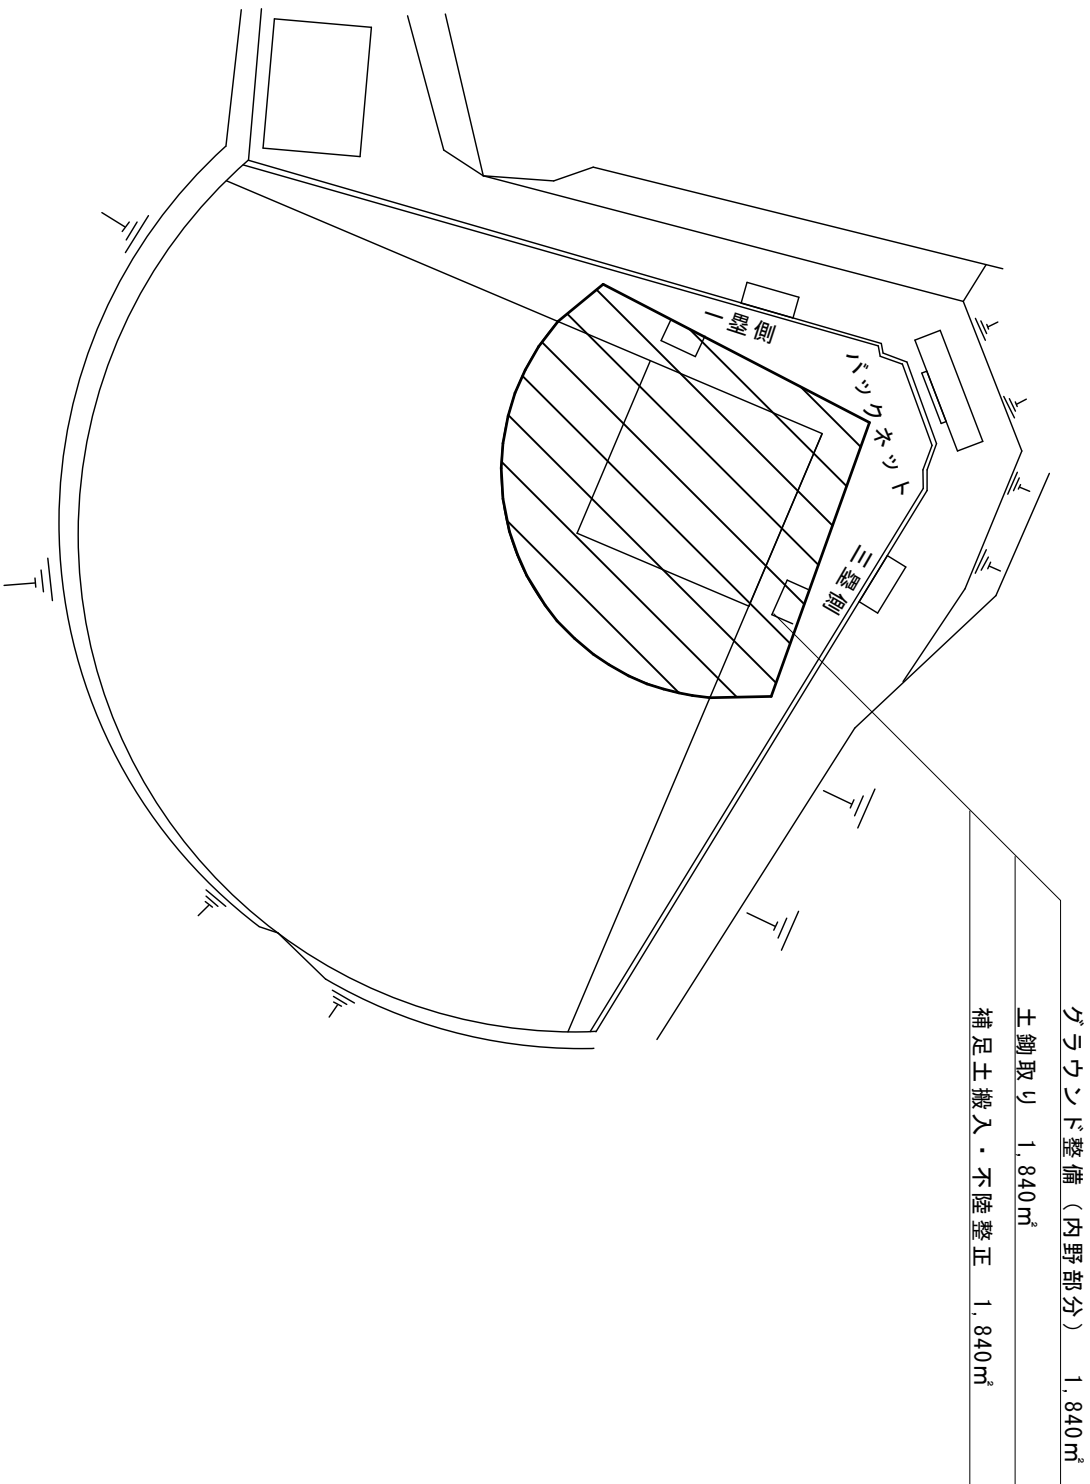


1.0式

名 称	規 格	単 位	数 量	摘 要
土鋤取り（掘削）	t = 50	㎡	1,840	
路床均し	不陸整正	㎡	1,840	
グラウンド整備		㎡	1,840	

工法図（断面拡大図）

1/50

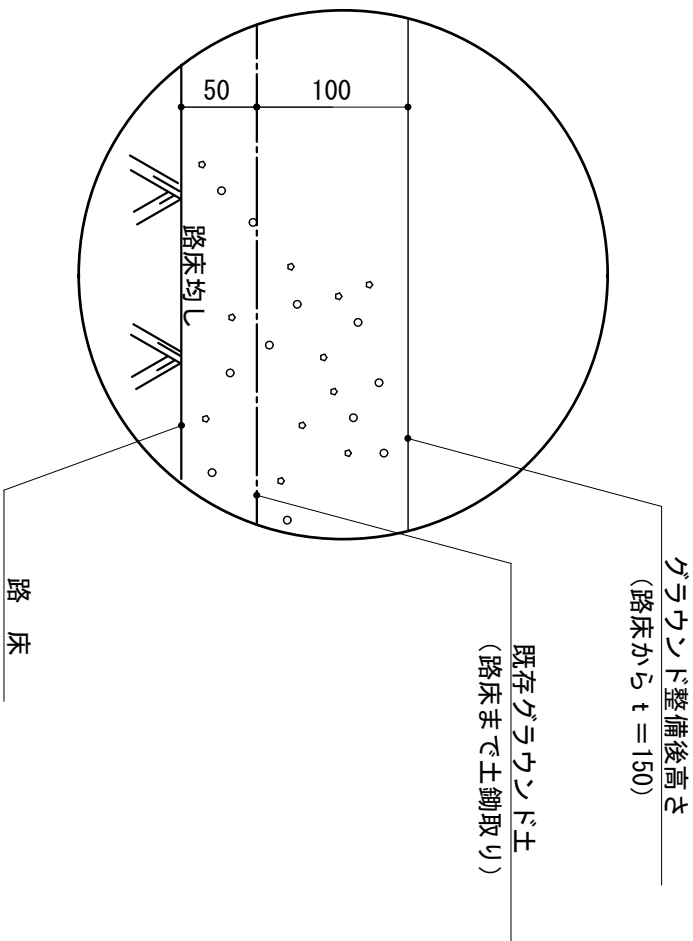

工 事 名	ともやま公園球場グラウンド整備工事		
工事場所	志摩市大王町汲切 地内		
名 称	平面図・工法図		
縮 尺	図 示	工 種	
志 摩 市	図面番号	1 / 1	