



平面図 S=1:500

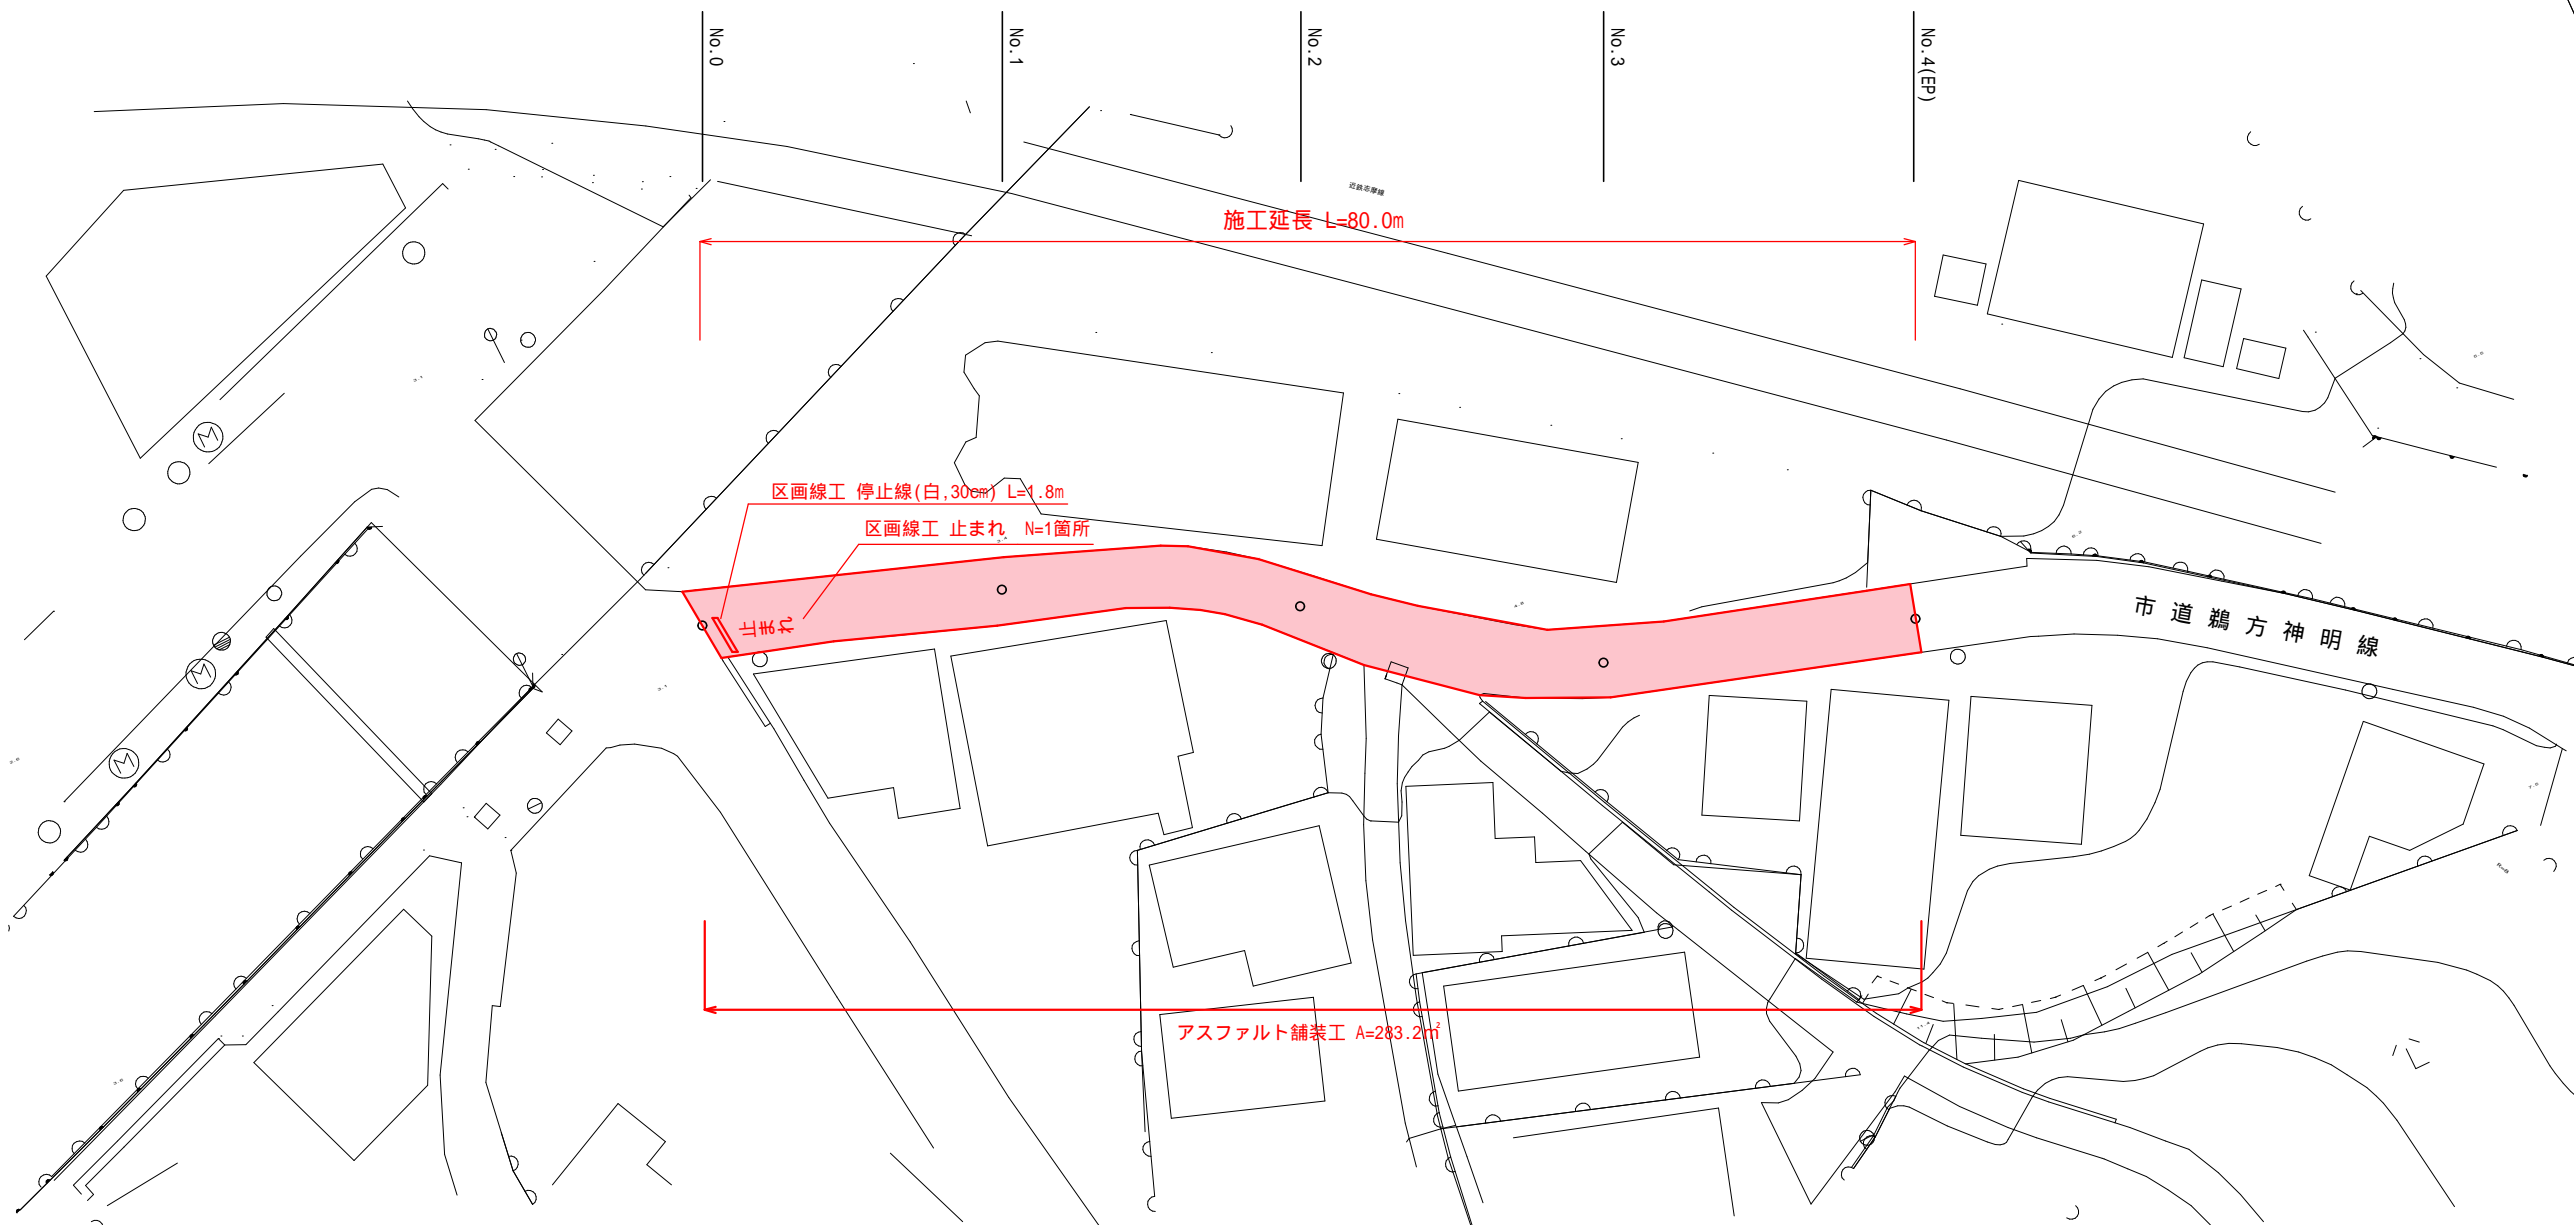

標準断面図 S=1:50

No.3付近

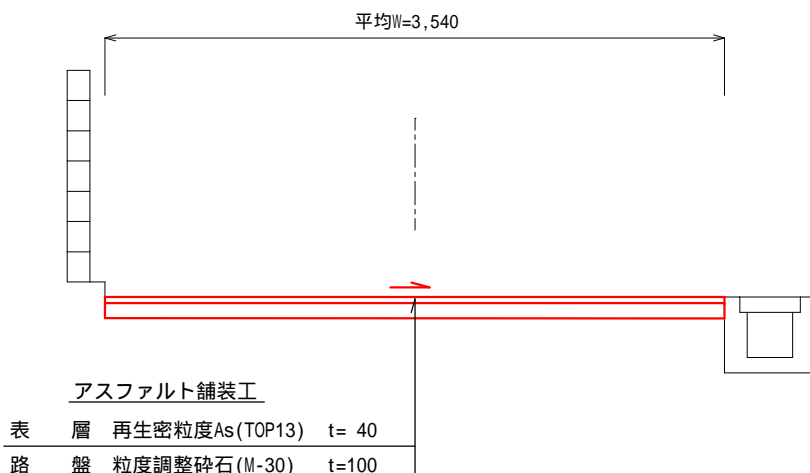

工 事 名		令和元年度 第3A1阿011号 市道鵜方神明線 舗装工事		
工事場所		志摩市 阿児町 鵜方 地内		
名 称		平面図・標準断面図		
縮 尺	図 示	設計年月日		
工 種		設 計 者		
志 摩 市		図 番 面 号	1 / 1	