


平面図 S=1:3000

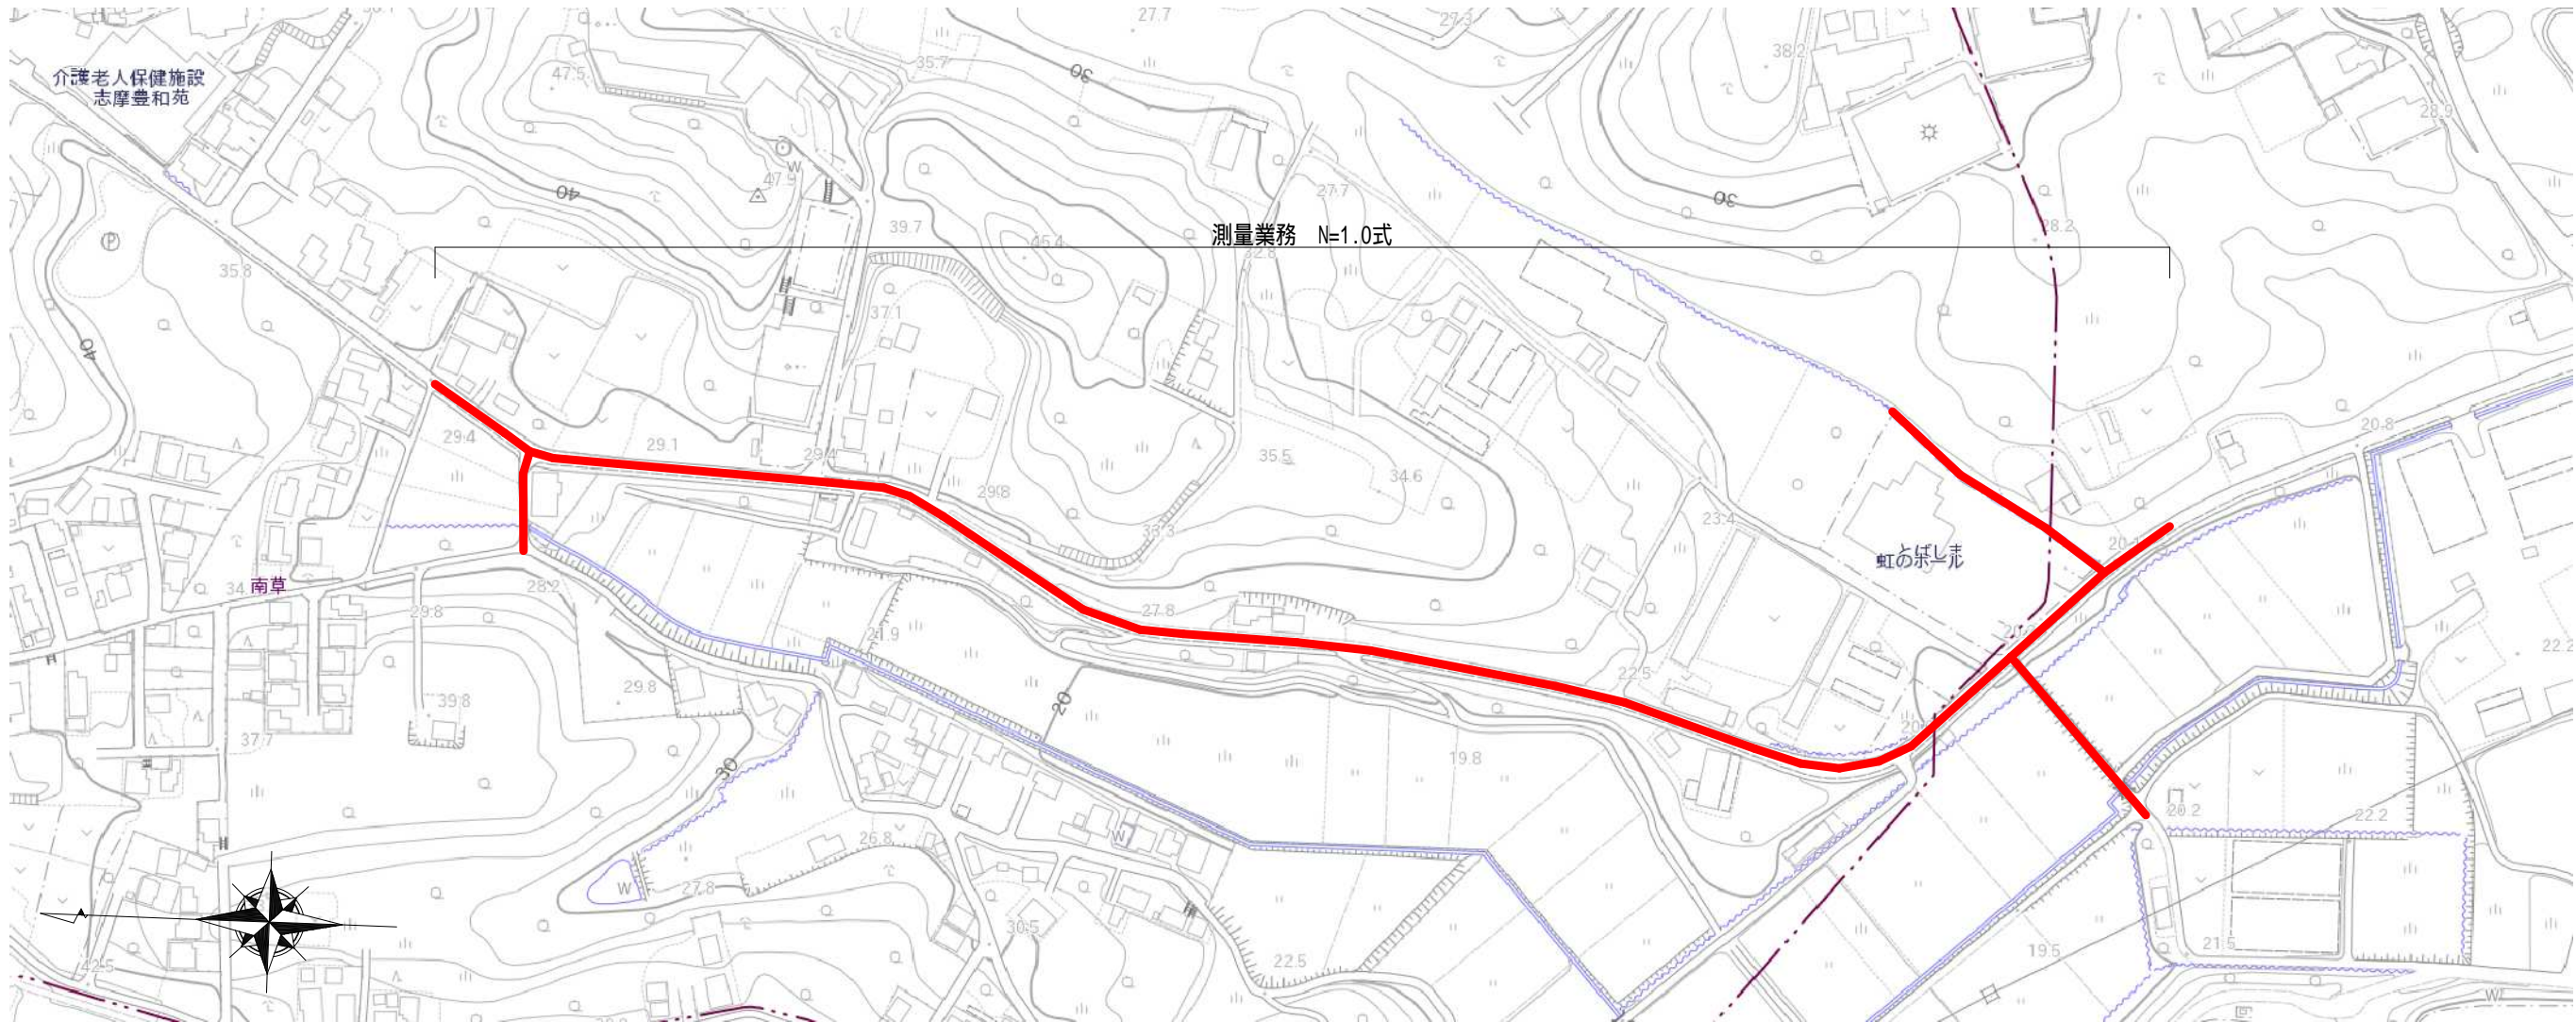

業 務 名		令和元年度 第3A2阿002号 市道松本南草線 測量業務委託	
業務場所		志摩市 阿児町 国府・神明 地内	
名 称	平 面 図		
縮 尺	図 示	設計年月日	
工 種		設 計 者	
志 摩 市		図 面 番 号	1 / 1