


# 道路除草工 平面図 S=1:25000

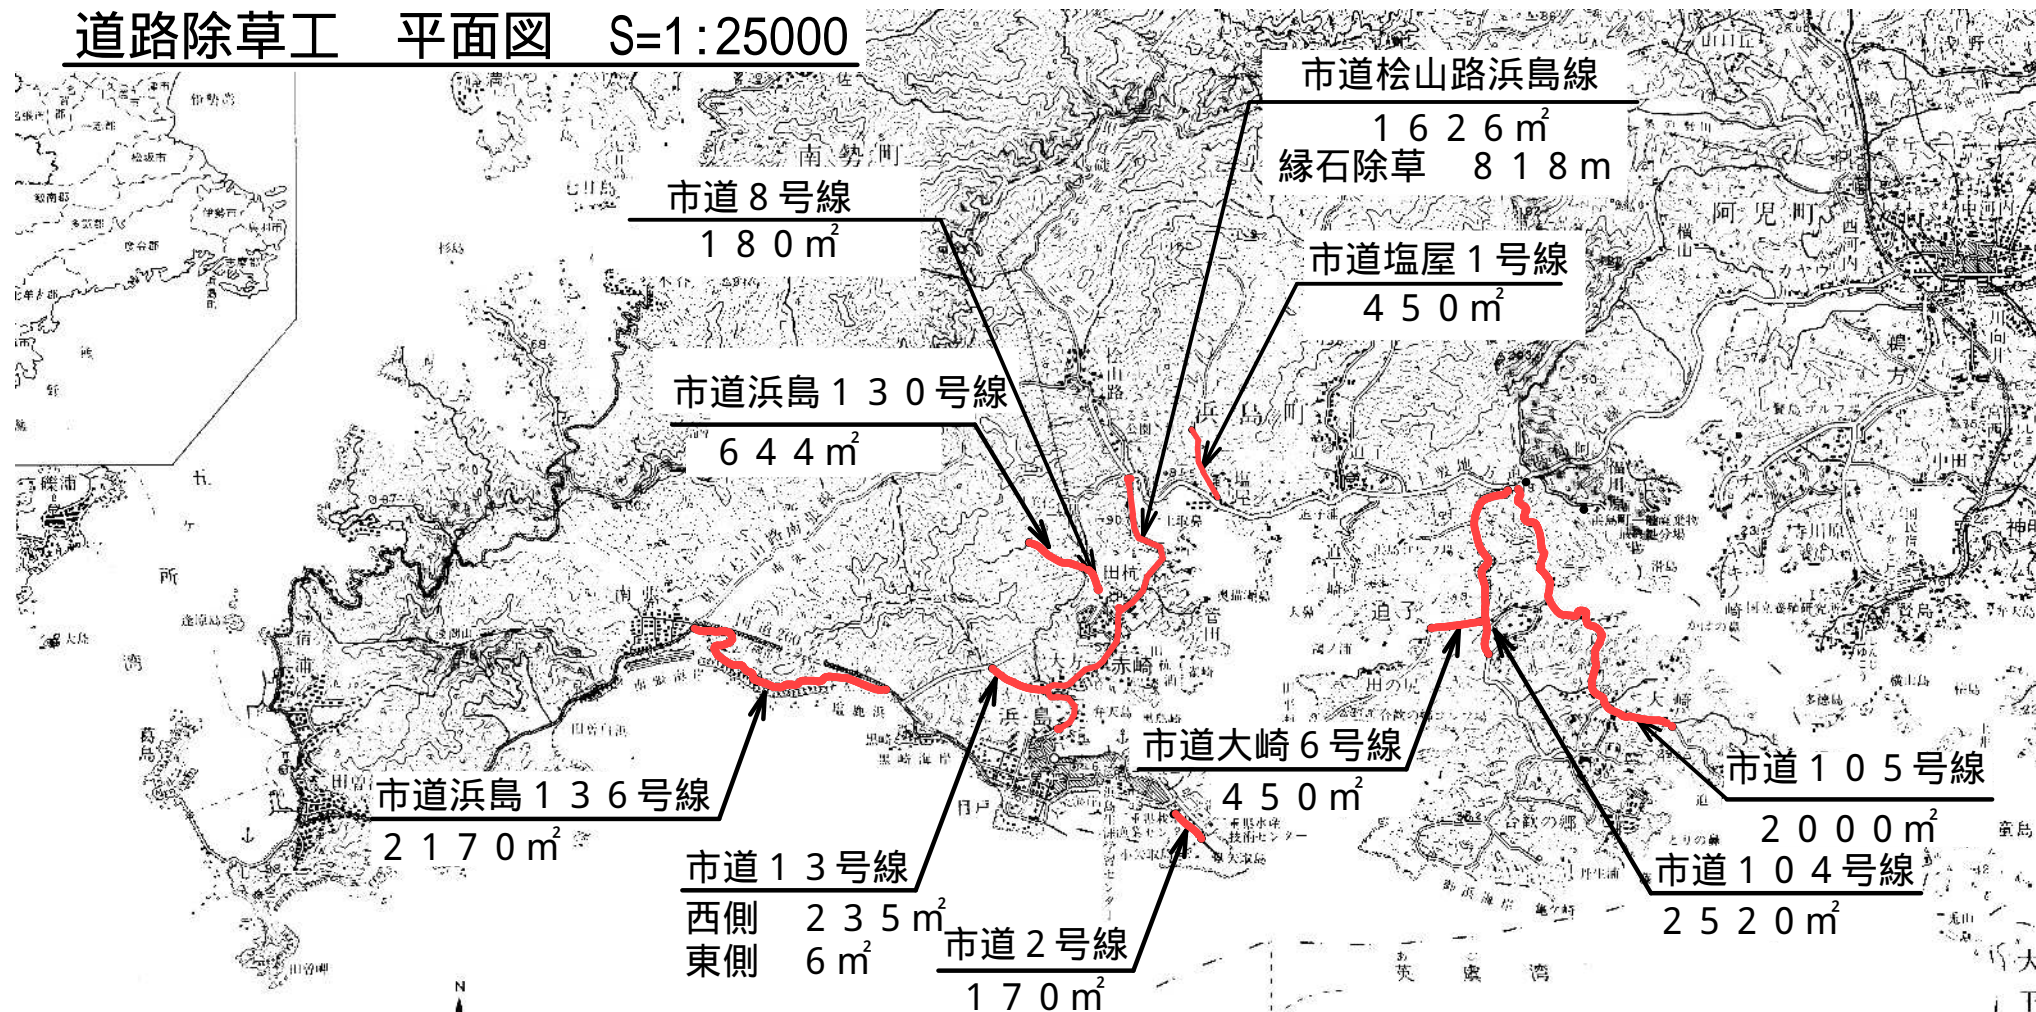

工 事 名		令和2年度 第1B2浜001号 道路等除草業務（浜島町地内）		
工事場所		志摩市 浜島町 地内		
名 称		平面図（道路除草工）		
縮 尺	1/25000	設計年月日		
工 種		設 計 者		
志 摩 市		図 面 番 号	1 / 1	