


|         |  |                 |         |
|---------|--|-----------------|---------|
| 工 事 名   |  | 令和2年度 第182大001号 |         |
| 工 事 場 所 |  | 道路等除草業務 (大王町地内) |         |
| 名 称     |  | 志摩市 大王町 地内      |         |
|         |  | 除草工位置図①         |         |
|         |  | 縮 尺             | 1/20000 |
|         |  | 工 種             |         |
| 志 摩 市   |  | 図 面 番 号         | 1 / 3   |

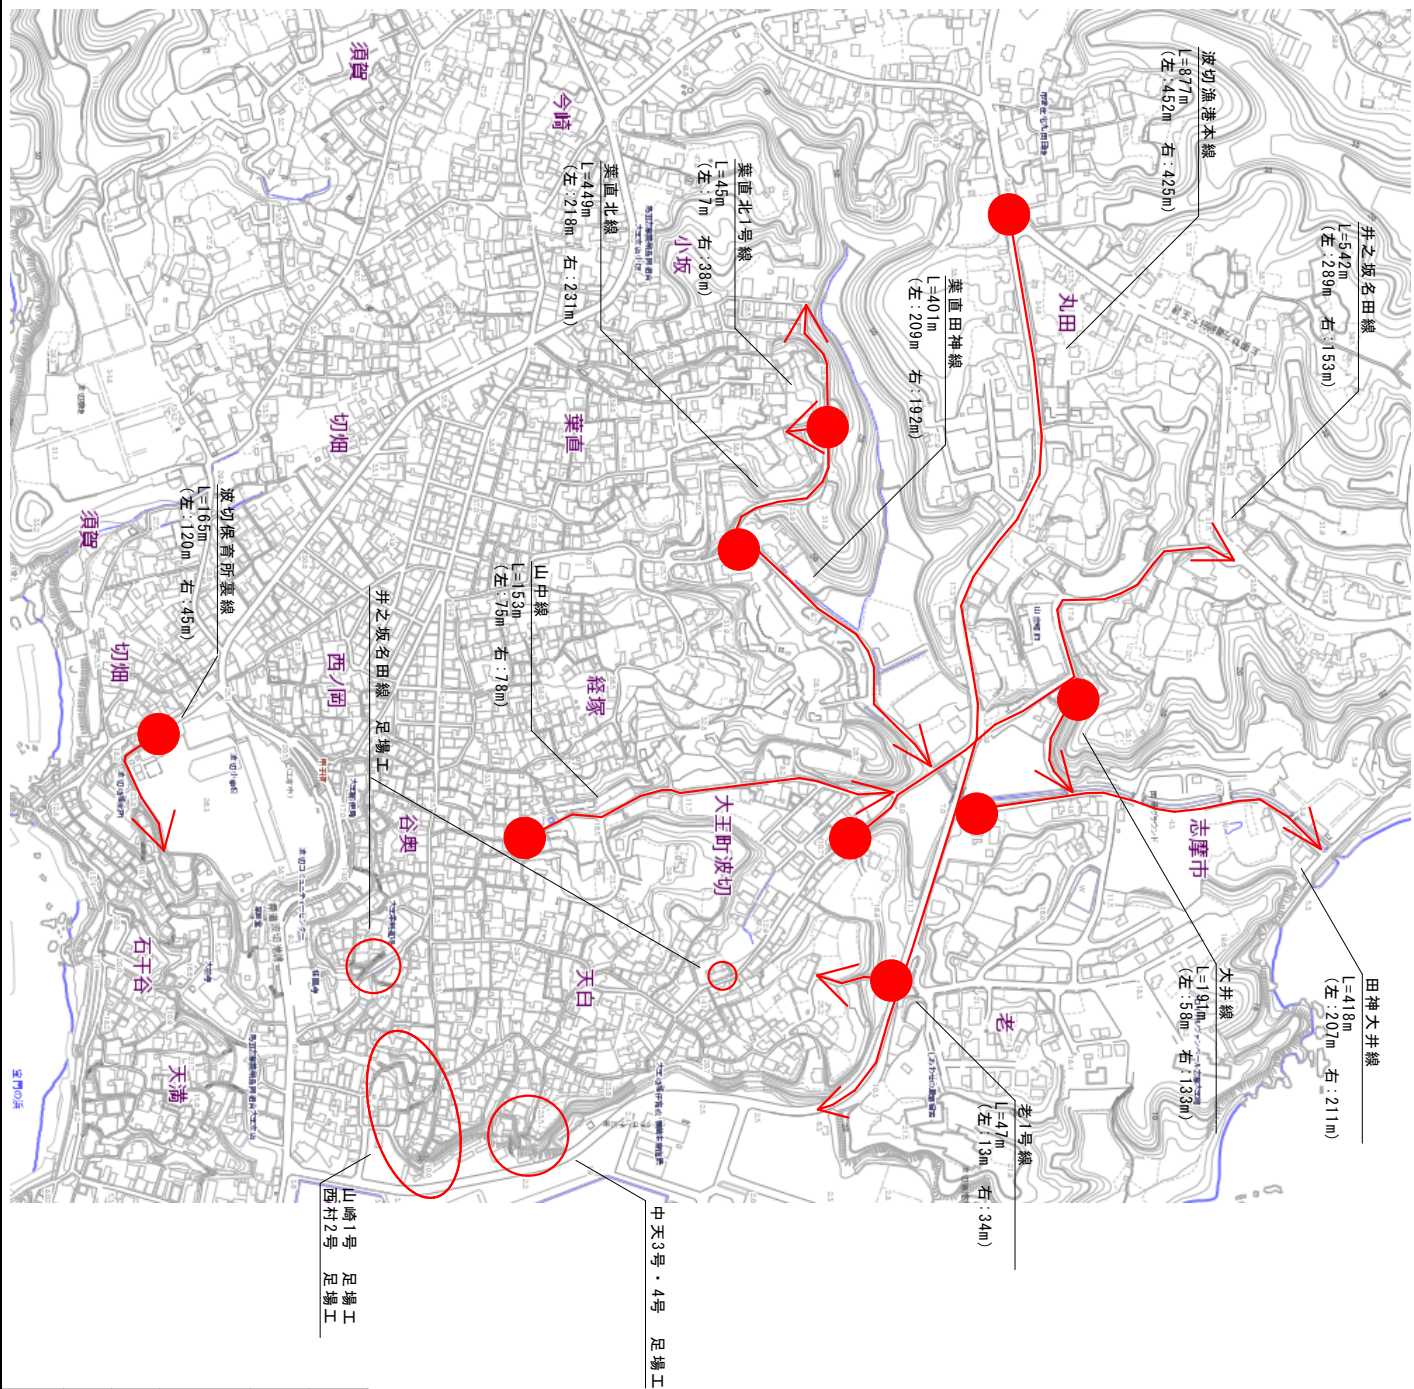


|      |        |                 |       |
|------|--------|-----------------|-------|
| 工事名  |        | 令和2年度 第182大001号 |       |
| 工事場所 |        | 道路等除草業務 (大王町地内) |       |
| 名称   |        | 除草工位置図②         |       |
| 縮尺   | 1/5000 | 設計年月日           |       |
| 工種   |        | 設計者             |       |
| 志摩市  |        | 図面番号            | 2 / 3 |




平面図 2




平面図 1

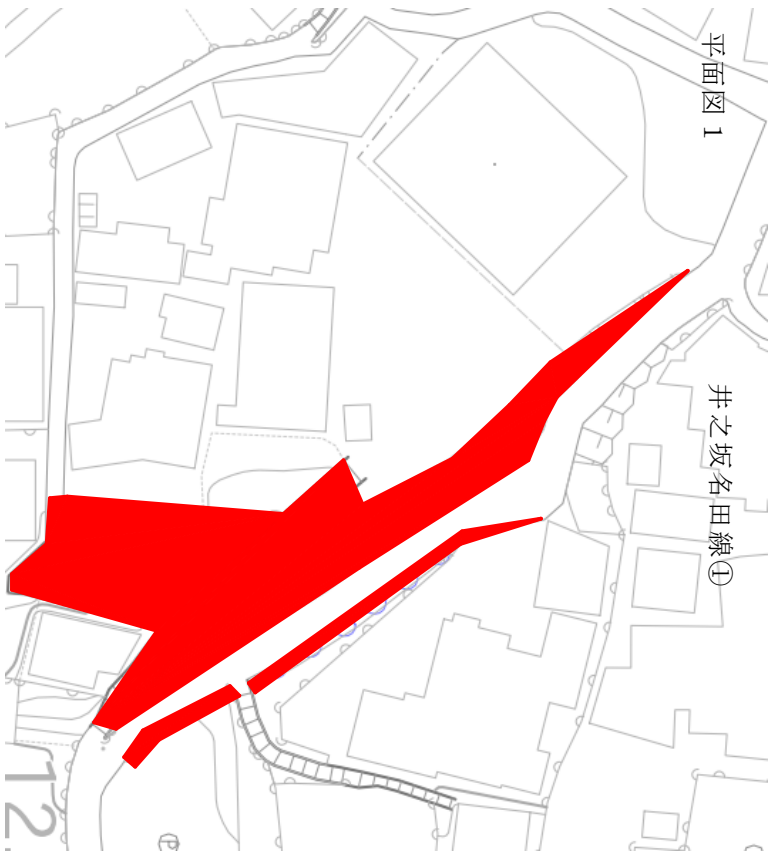

平面図 4

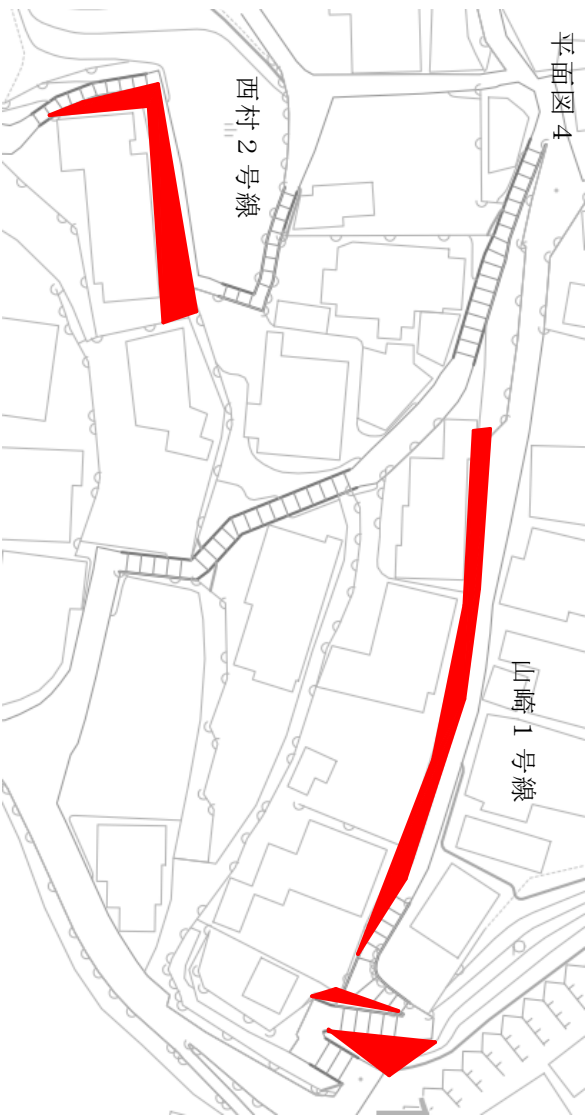

平面図 3

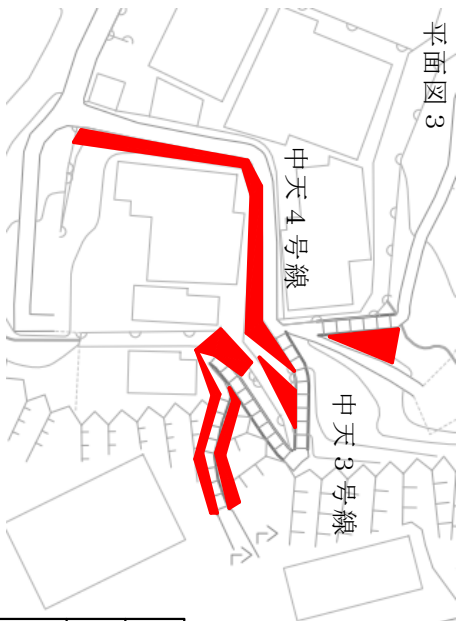

|       |       |                                    |  |
|-------|-------|------------------------------------|--|
| 工 事 名 |       | 令和元年度 第182大001号<br>道路等除草業務 (大王町地内) |  |
| 工事場所  |       | 志摩市 大王町 地内                         |  |
| 名 称   |       | 足場工平面図                             |  |
| 縮 尺   | 1/500 | 設計年月日                              |  |
| 工 種   |       | 設 計 者                              |  |
| 志 摩 市 | 図 面 番 | 3 / 3                              |  |