



令和2年度 畔名コミュニティセンター 大会議室照明灯LED化工事

図 面 リ ス ト		
図 面 番 号	図 面 名 称	縮 尺
	図面表紙	
E-01	特記仕様書 概略工事工程表	N/S
E-02	配置図 付近見取図 面積表	A2 : 1/200・A3 : 1/282
E-03	平面図 断面図 仮設計画図	A2 : 1/75・A3 : 1/106
E-04	照明器具改修図 天井伏図	A2 : 1/75・A3 : 1/106
E-05	既設電灯設備図	A2 : 1/75・A3 : 1/106
	図面裏表紙	


( A 2 → A 3     7 1 % 縮小版 )

西 沢 建 築 設 計 事 務 所



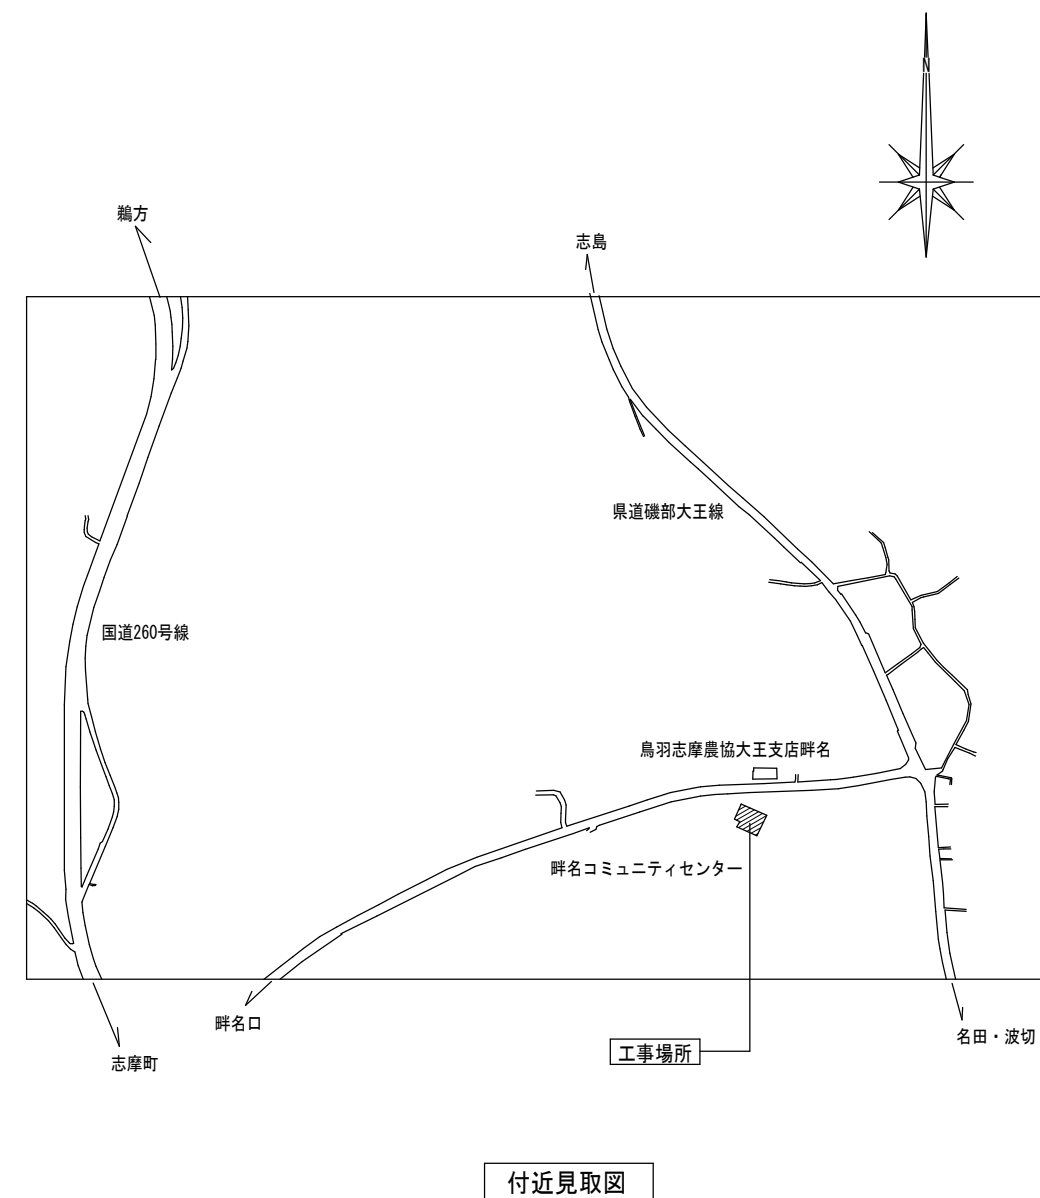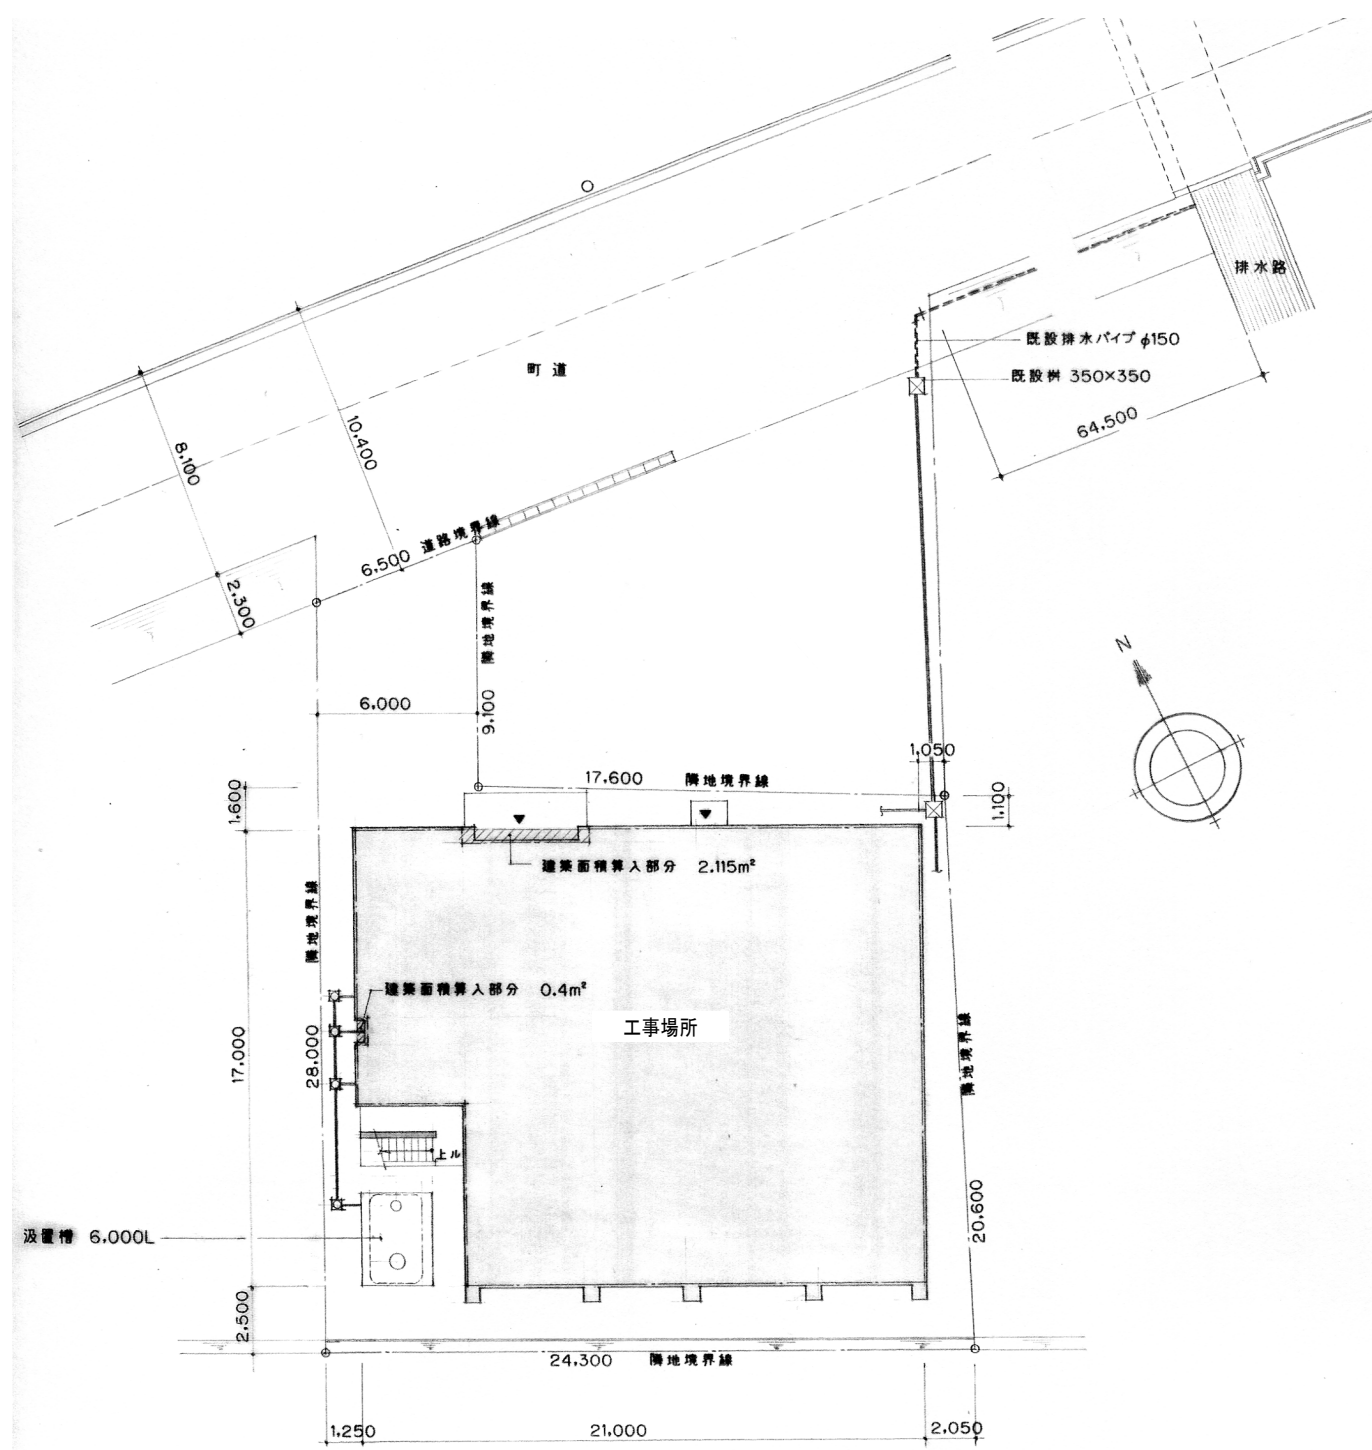


( 地名地番 )		志摩市大王町畔名 461-1
面 積 表		( m <sup>2</sup> )
敷 地 面 積		576.690
建 築 面 積		329.800
床 面 積	1階	327.285
	2階	145.300
延 床 面 積		472.585

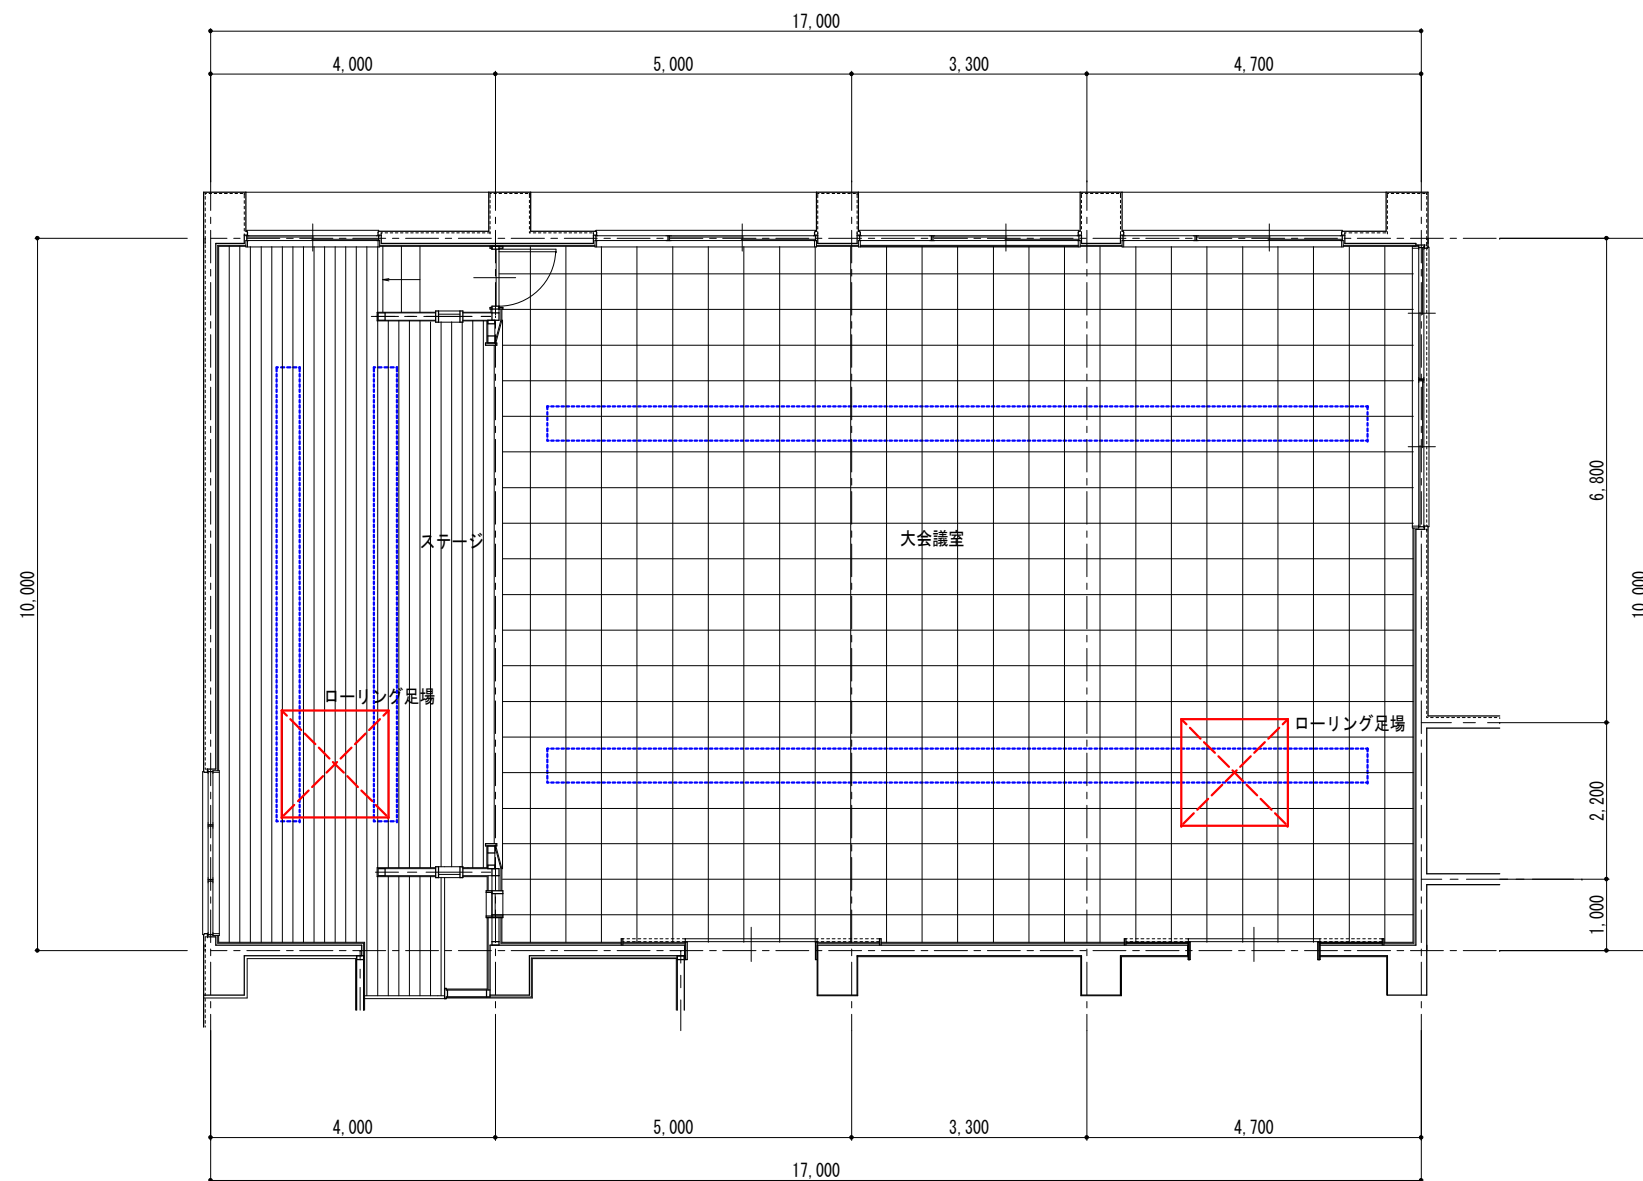


平面図 1/75

※ ローリング足場（幅1.5m 高さ3.5m以下 2段） 2基

※ ローリング足場使用時 ステージ、大会議室の床の養生をすること。


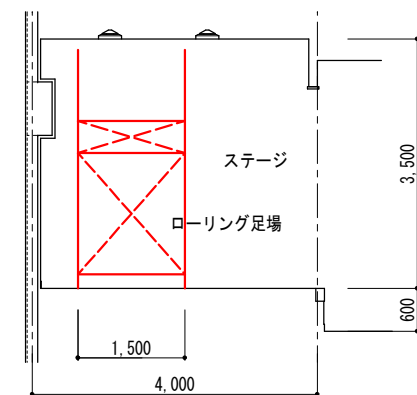


ステージ断面図 1/75

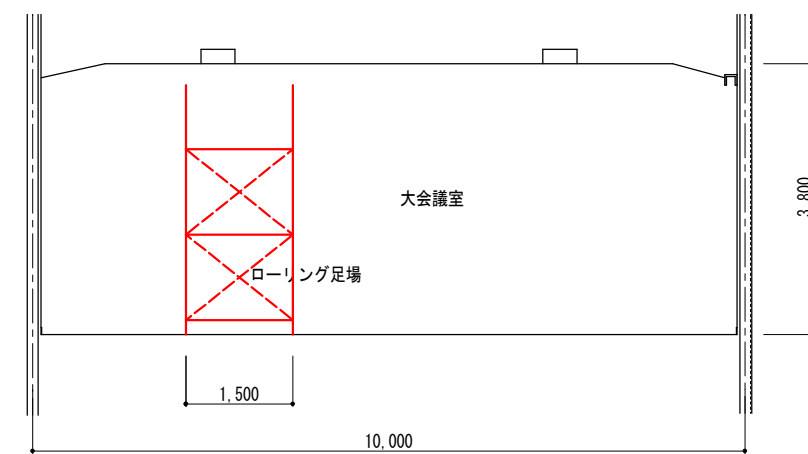


ホール断面図 1/75

【特記事項】	西 沢 建 築 設 計 事 務 所 一 級 建 築 士 No. 117422 西 沢 雅 彦	令和2年度 畔名コミュニティセンター 大会議室照明灯LED化工事	平面図	A2:1/75・A3:1/106	E — 03
			断面図	A2:1/75・A3:1/106	
			仮設計画図		

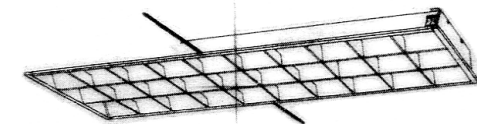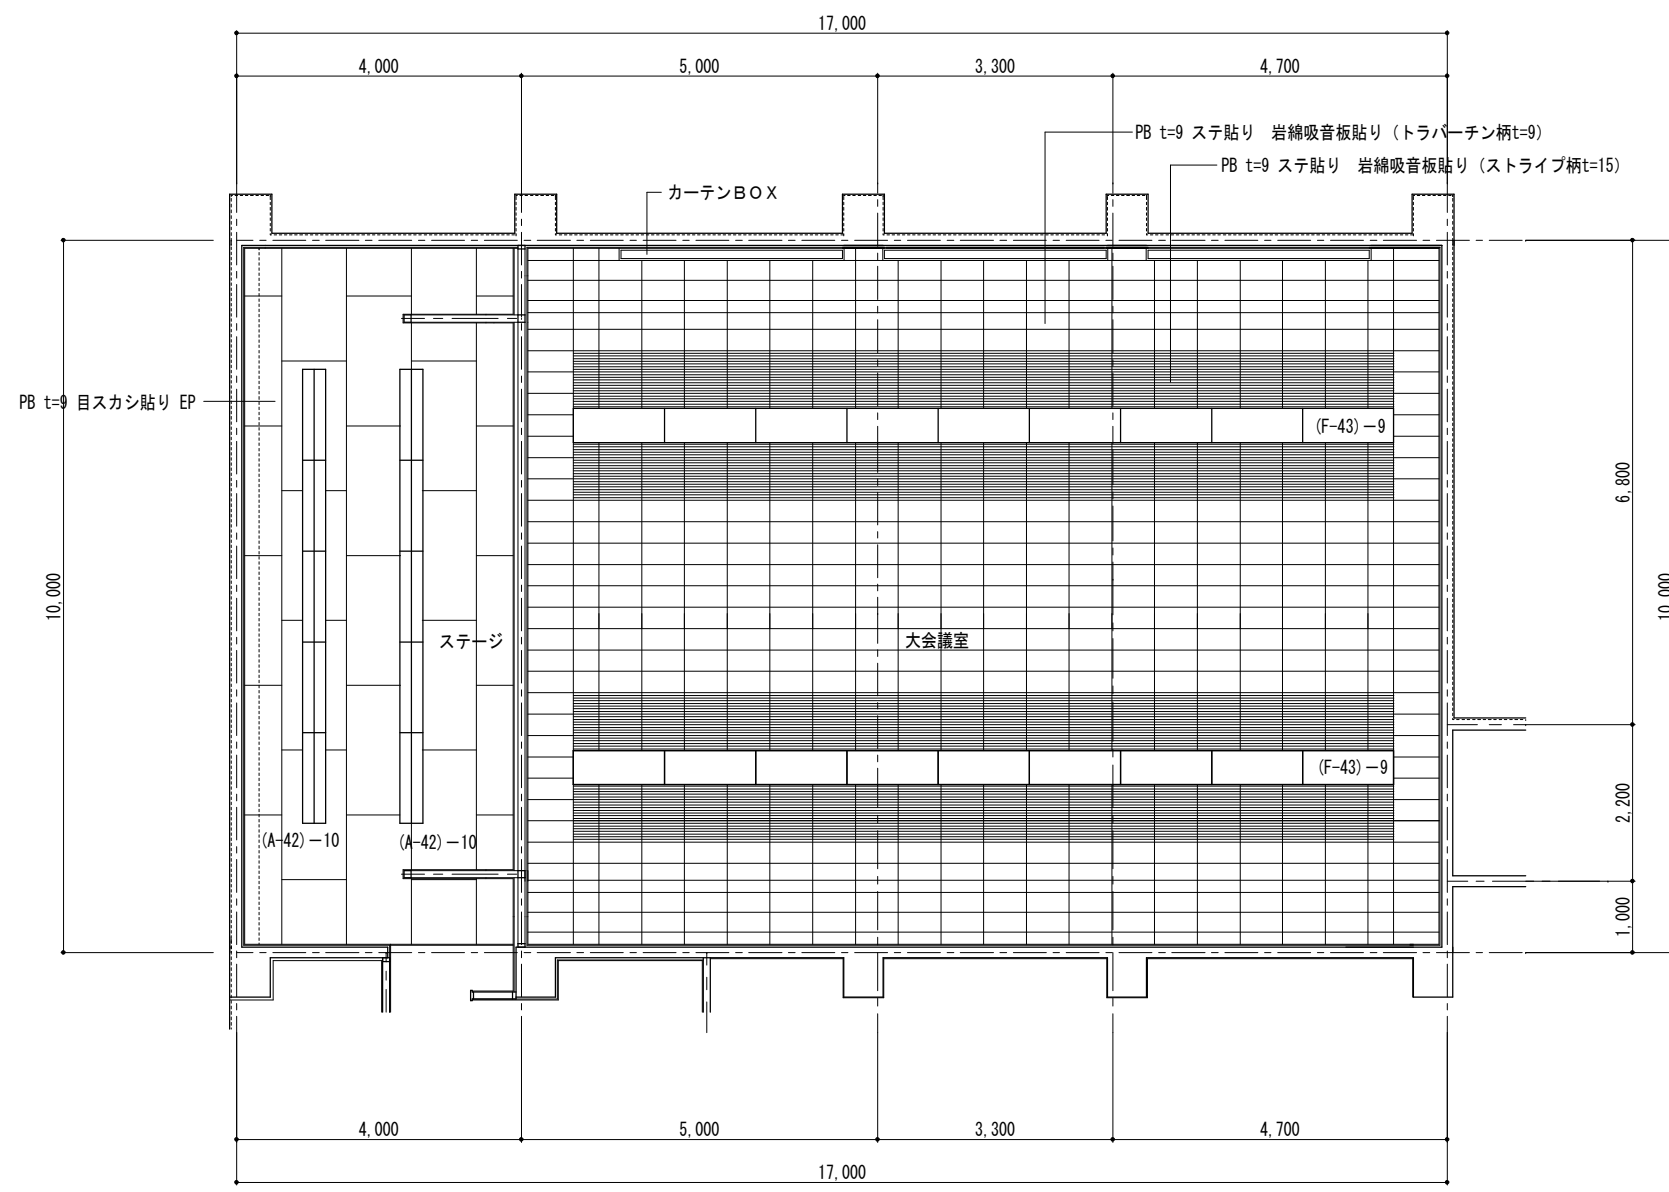

F-43	FL40W×3
------	---------

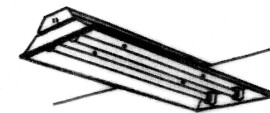


反射板 (ホワイト)  
ルーバー 鋼板 (ホワイト)  
枠 鋼板 (ホワイト)

A-42	FL40W×2 FRS2-402
------	------------------

天井伏図 1/75

- ※ 既設蛍光管 (FL40W) を直管LEDランプに取替え。74本
- ※ 廃棄物処分 既設蛍光管 (FL40W) 74本
- ※ 蛍光管取替えに伴う不要部品 (安定器等) 発生材は処分する。

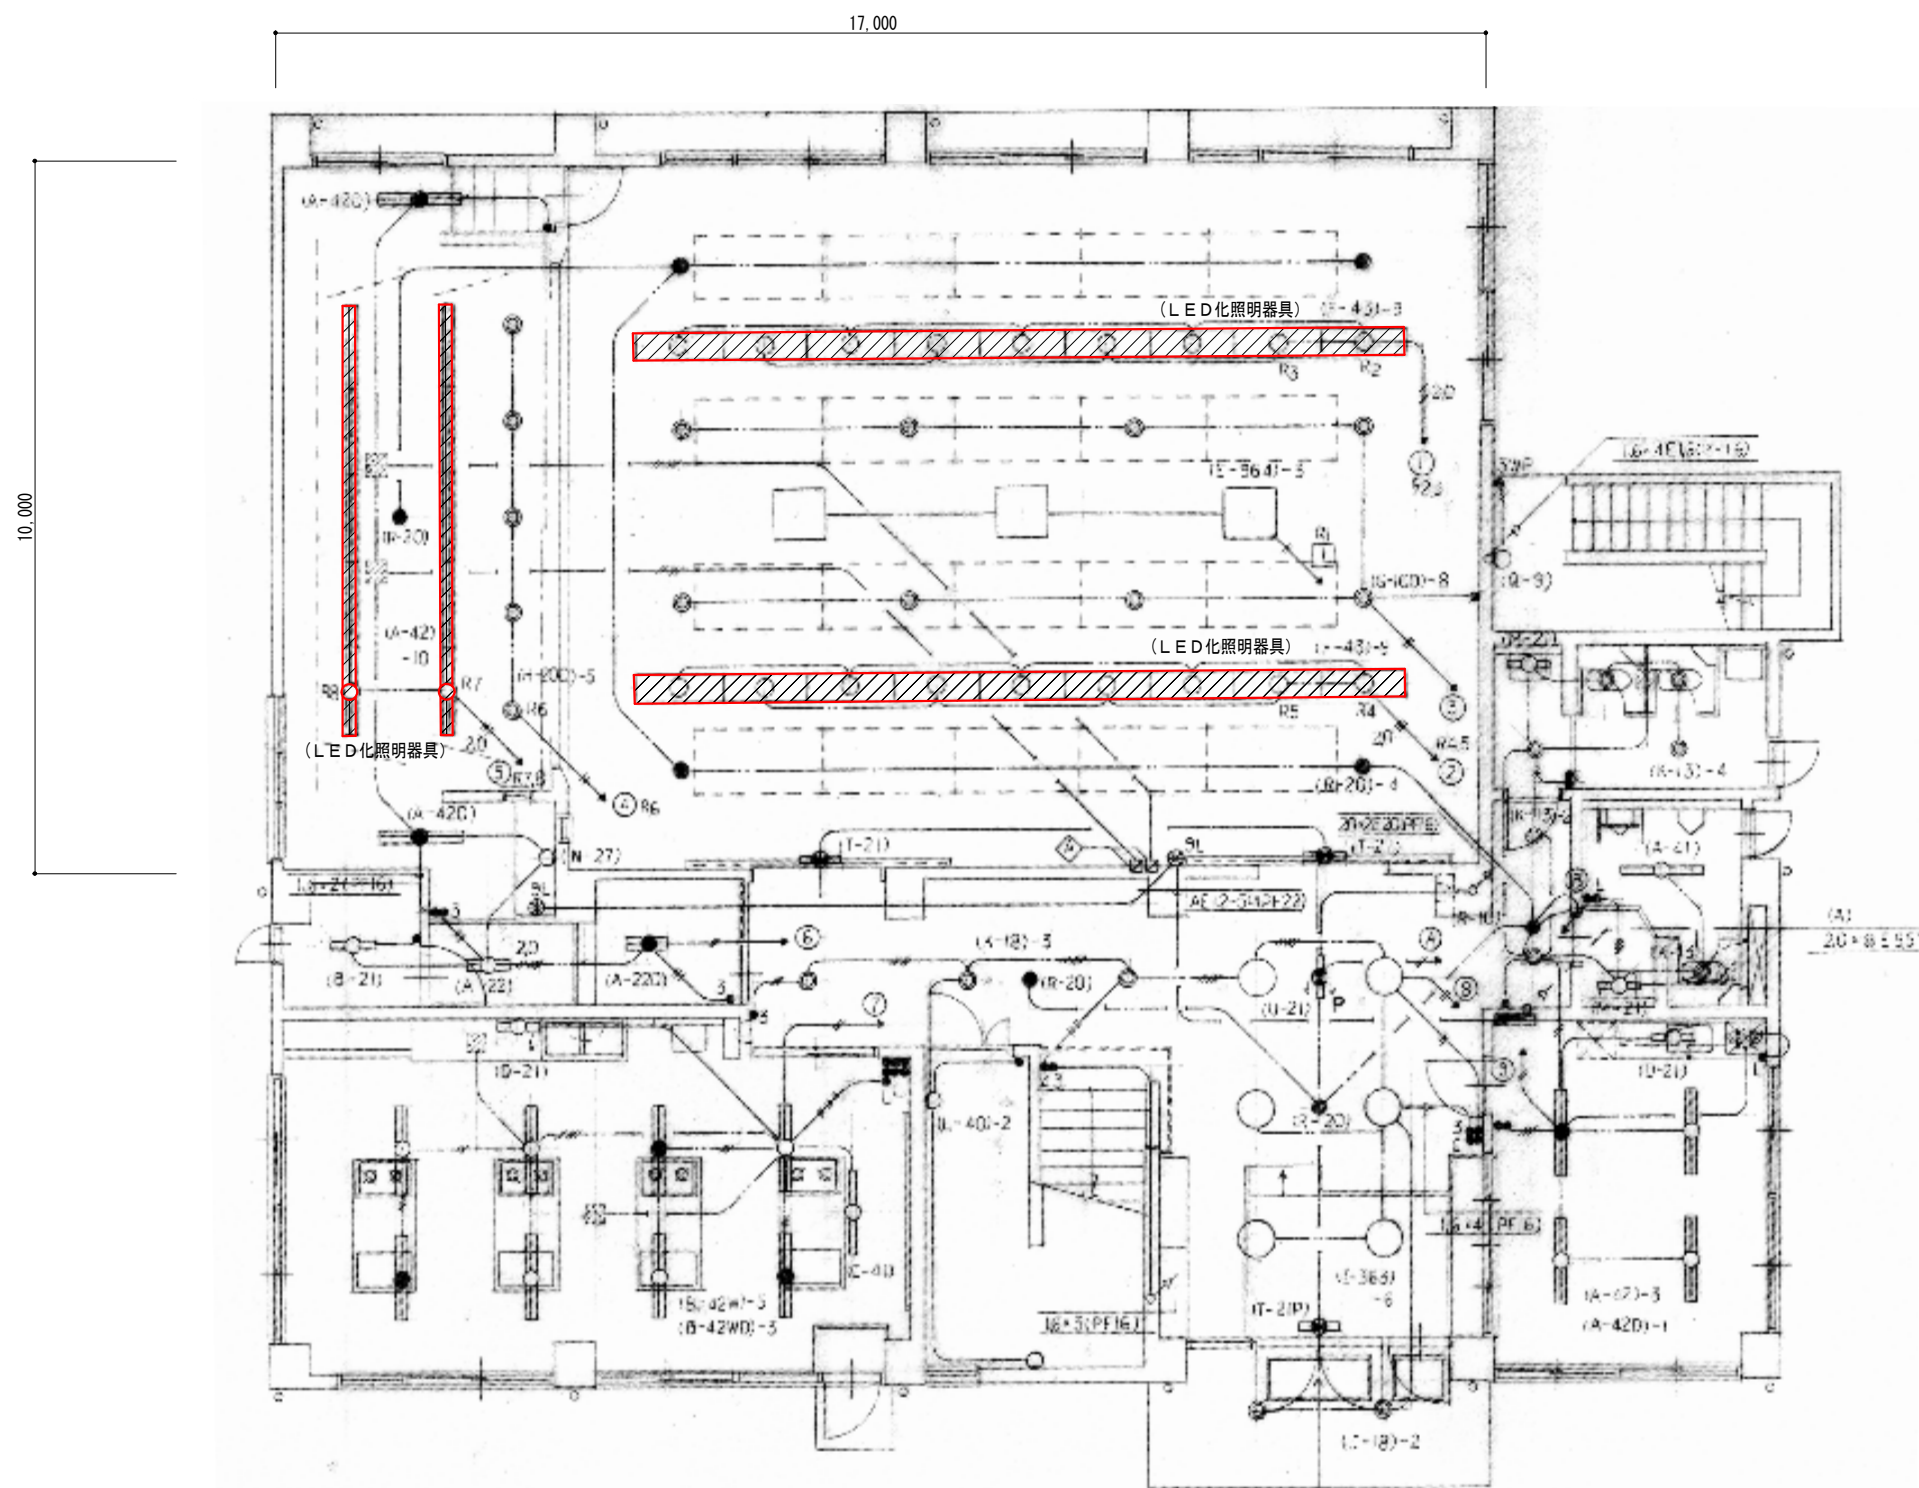

図中記入なき配線は下記とする

16×21 (PF16)
20×21 (PF16)
既設電灯設備図 1/75

【特記事項】

西 沢 建 築 設 計 事 務 所  
一 級 建 築 士 No. 117422 西 沢 雅 彦

令和2年度 畔名コミュニティセンター 大会議室照明灯LED化工事

既設電灯設備図

A2:1/75・A3:1/106

E — 05

