



平面図 S=1:1000

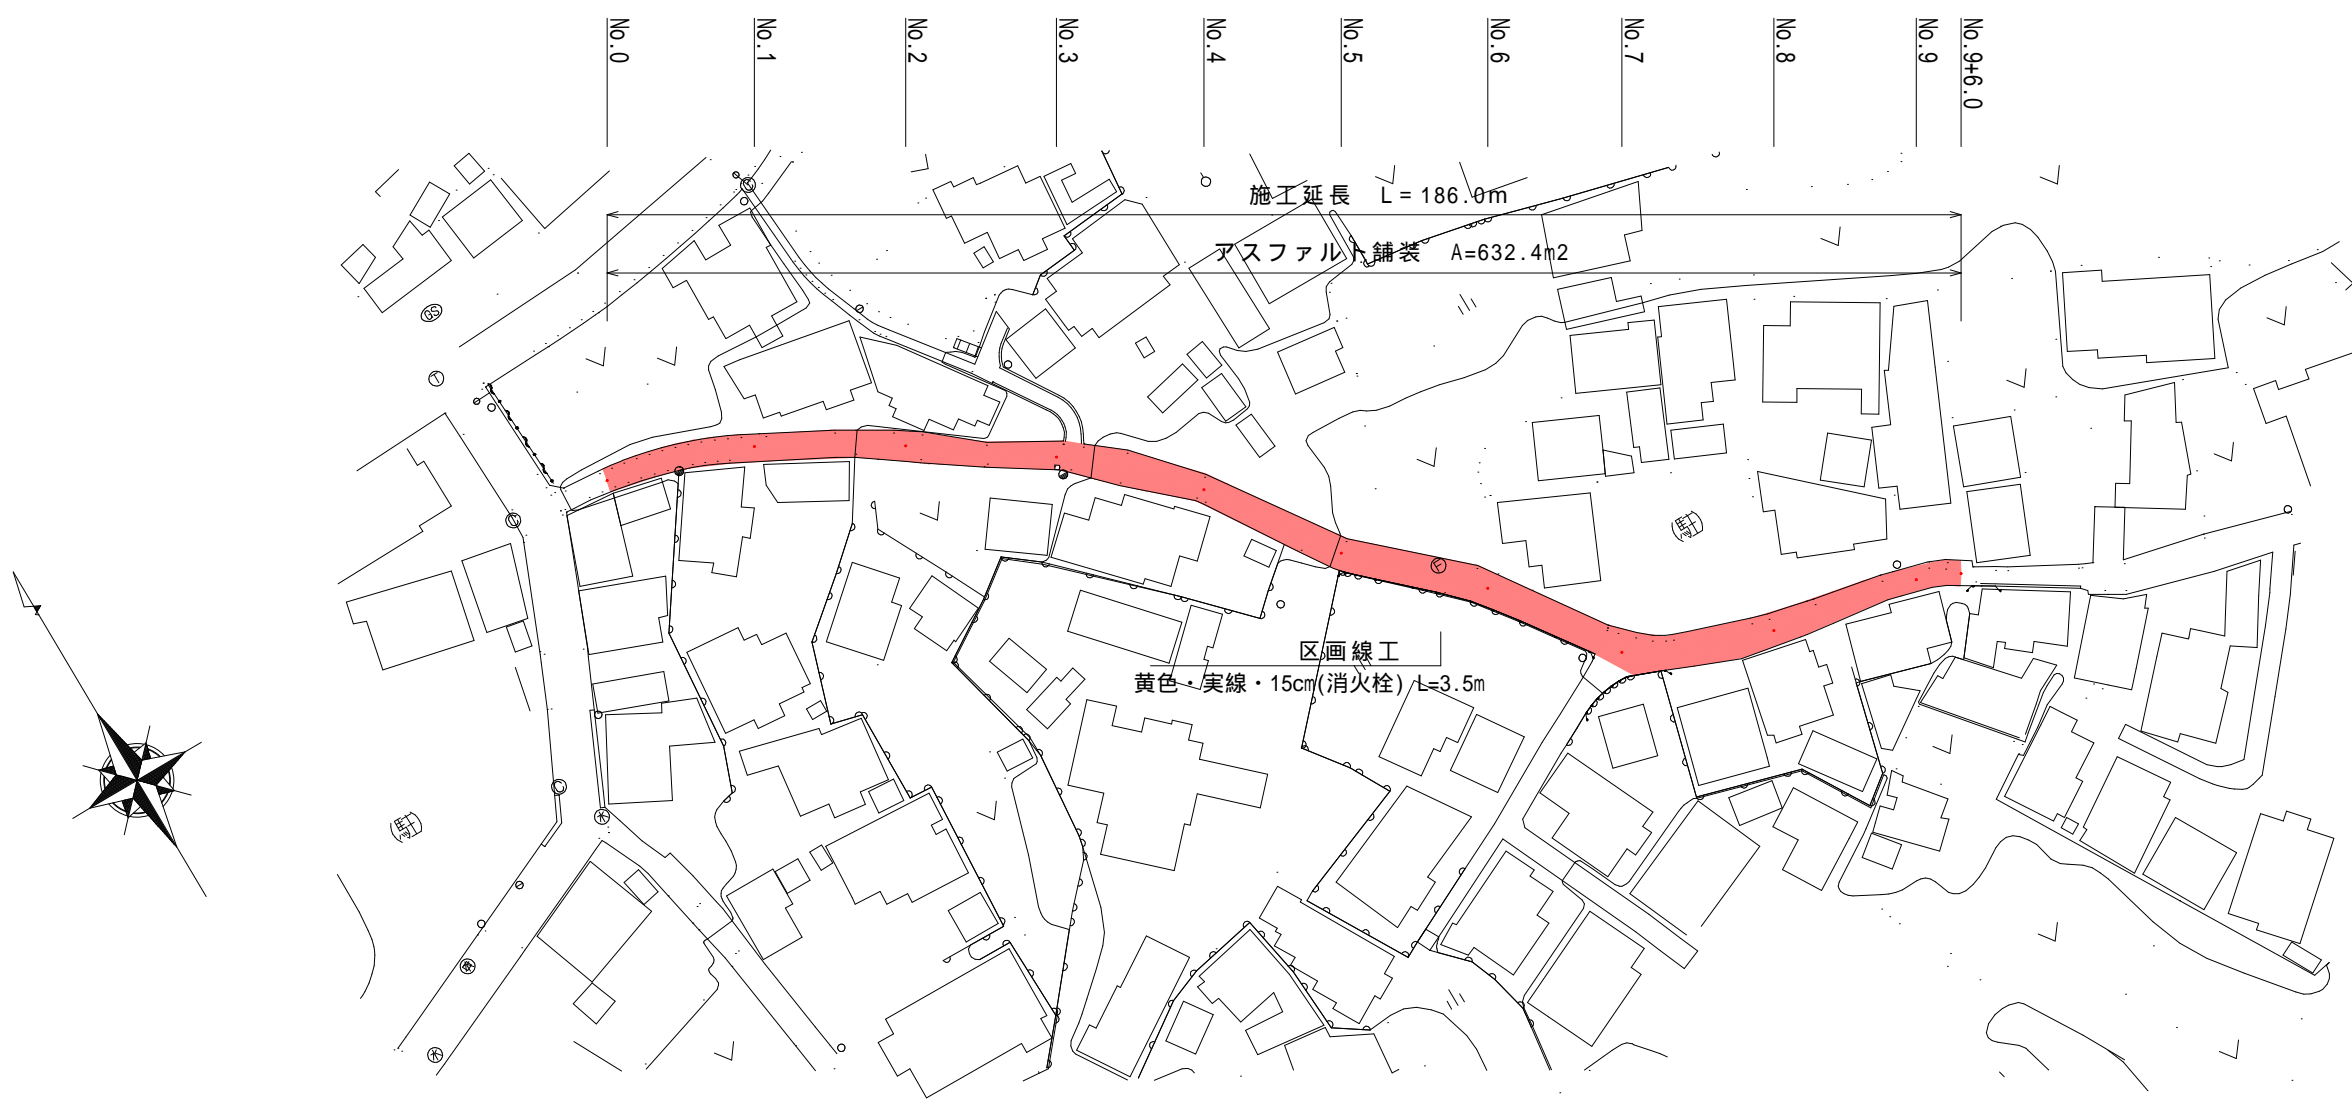

No.3付近 標準断面図 S=1:50

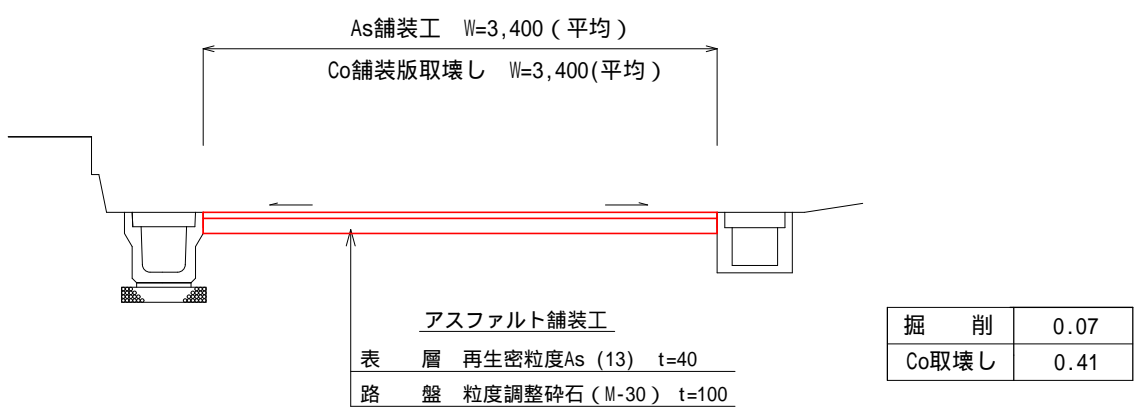

工 事 名		令和2年度 第3A1大002号 市道切畠道筋1号線 舗装工事	
工事場所		志摩市 大王町 波切 地内	
名 称	平 面 図 ・ 標 準 断 面 図		
縮 尺	図 示	設計年月日	
工 種		設 計 者	
志 摩 市		図 面 番 号	1 / 1