


平面図 S=1:1000

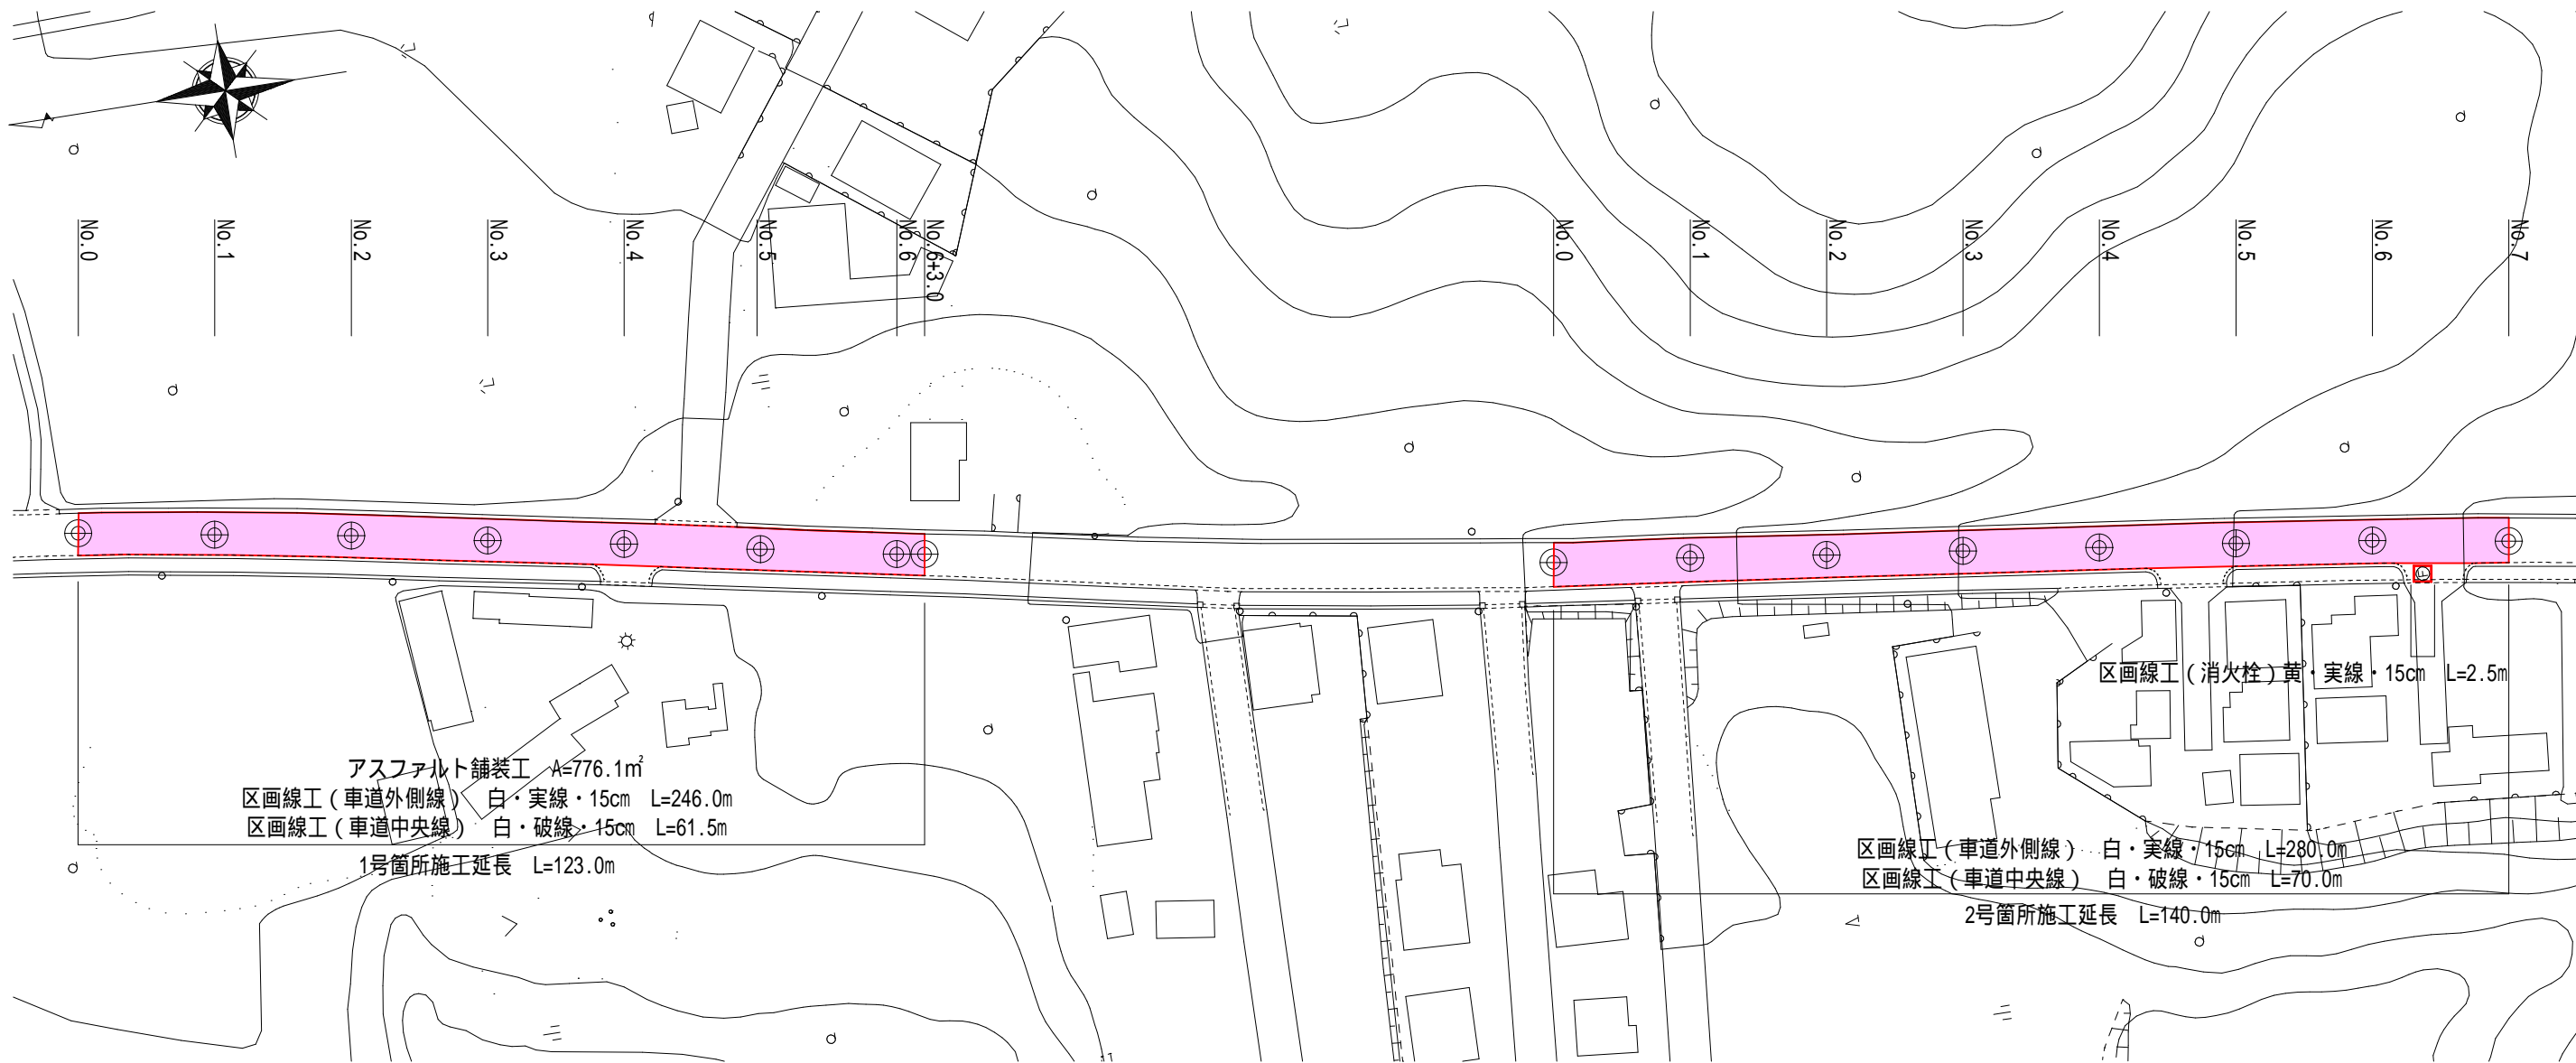

標準断面図 S=1:50



工 事 名		令和3年度 第3A1阿002号 主要幹線市道 舗装工事（その1）	
工事場所		志摩市 阿児町 立神 地内	
名 称	平面図・標準断面図		
縮 尺	図 示	設計年月日	
工 種		設 計 者	
志 摩 市		図 面 番 号	1 / 1