

工 事 名		令和3年度 第1B2大001号 道路等除草業務（大王町地内）前期		
工事場所		志摩市 大王町 地内		
名 称	除草工位置図①			
縮 尺	1/20000	設計年月日		
工 種		設 計 者		
志 摩 市		図 番 面 号	1 / 3	




工 事 名		令和3年度 第1B2大001号 道路等除草業務（大王町地内）前期	
工事場所		志摩市 大王町 地内	
名 称	除草工位置図②		
縮 尺	1/5000	設計年月日	
工 種		設 計 者	
志 摩 市		図 面 番 号	2 / 3


平面図 2



平面図 1

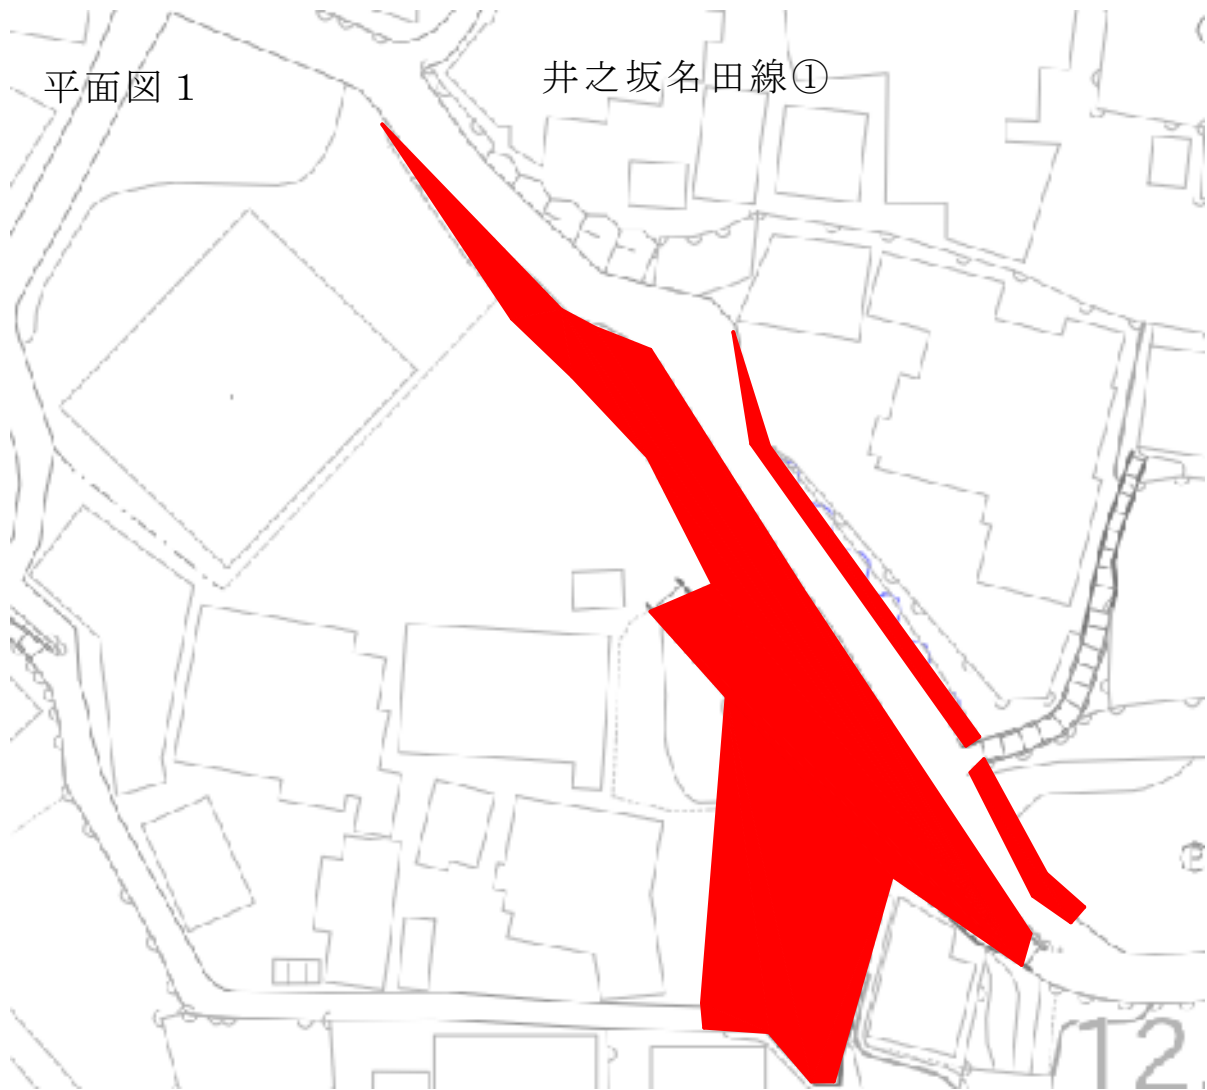

平面図 4

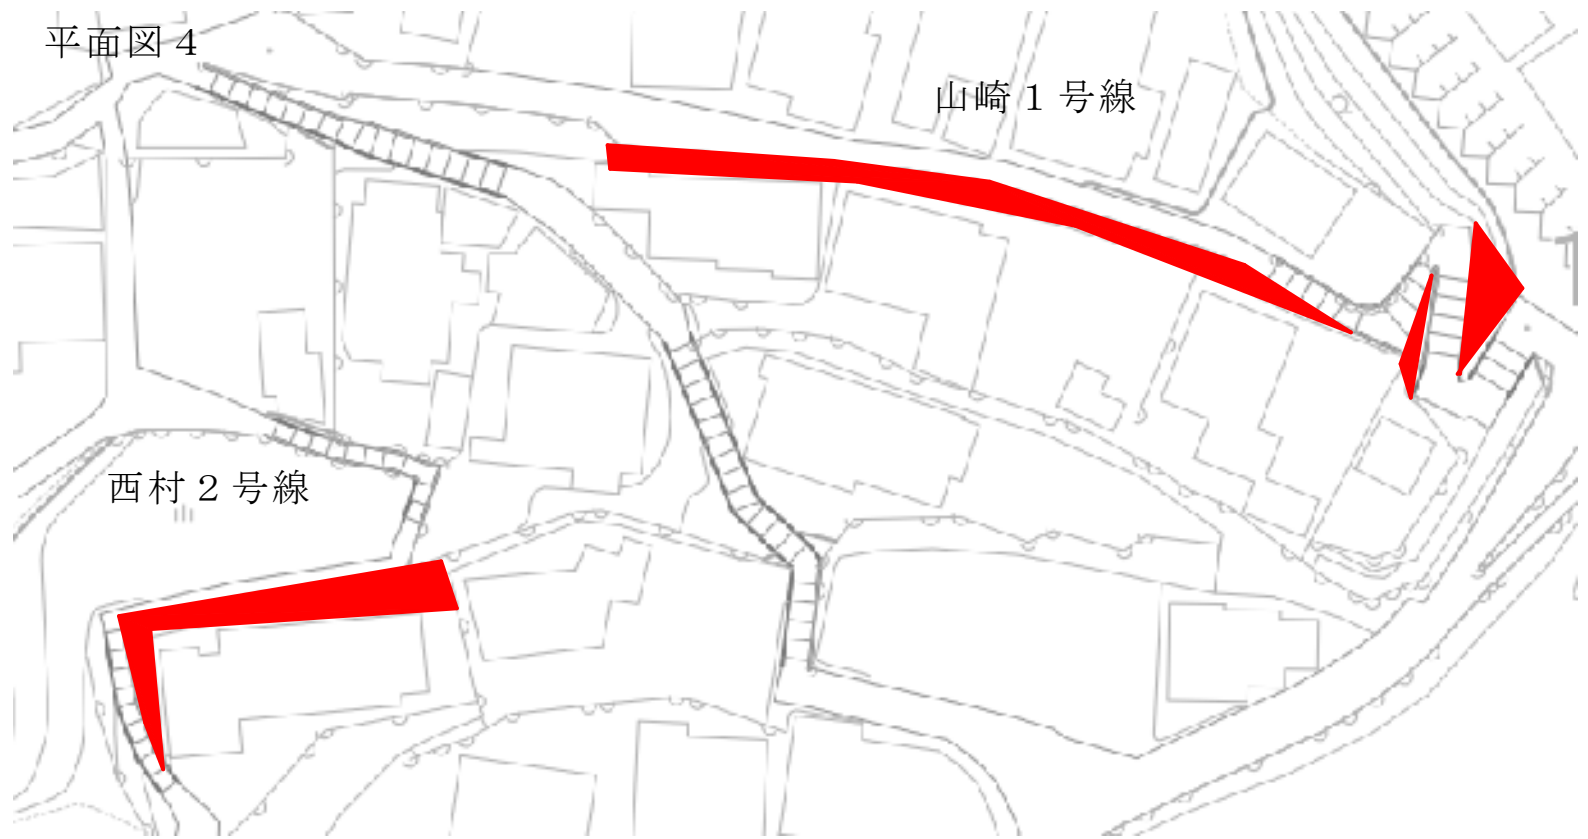

平面図 3



工 事 名		令和3年度 第1B2大001号 道路等除草業務（大王町地内）前期	
工事場所		志摩市 大王町 地内	
名 称	足場工平面図		
縮 尺	1/500	設計年月日	
工 種		設 計 者	
志 摩 市		図 面 番 号	3 / 3