



平面図 S=1:2000

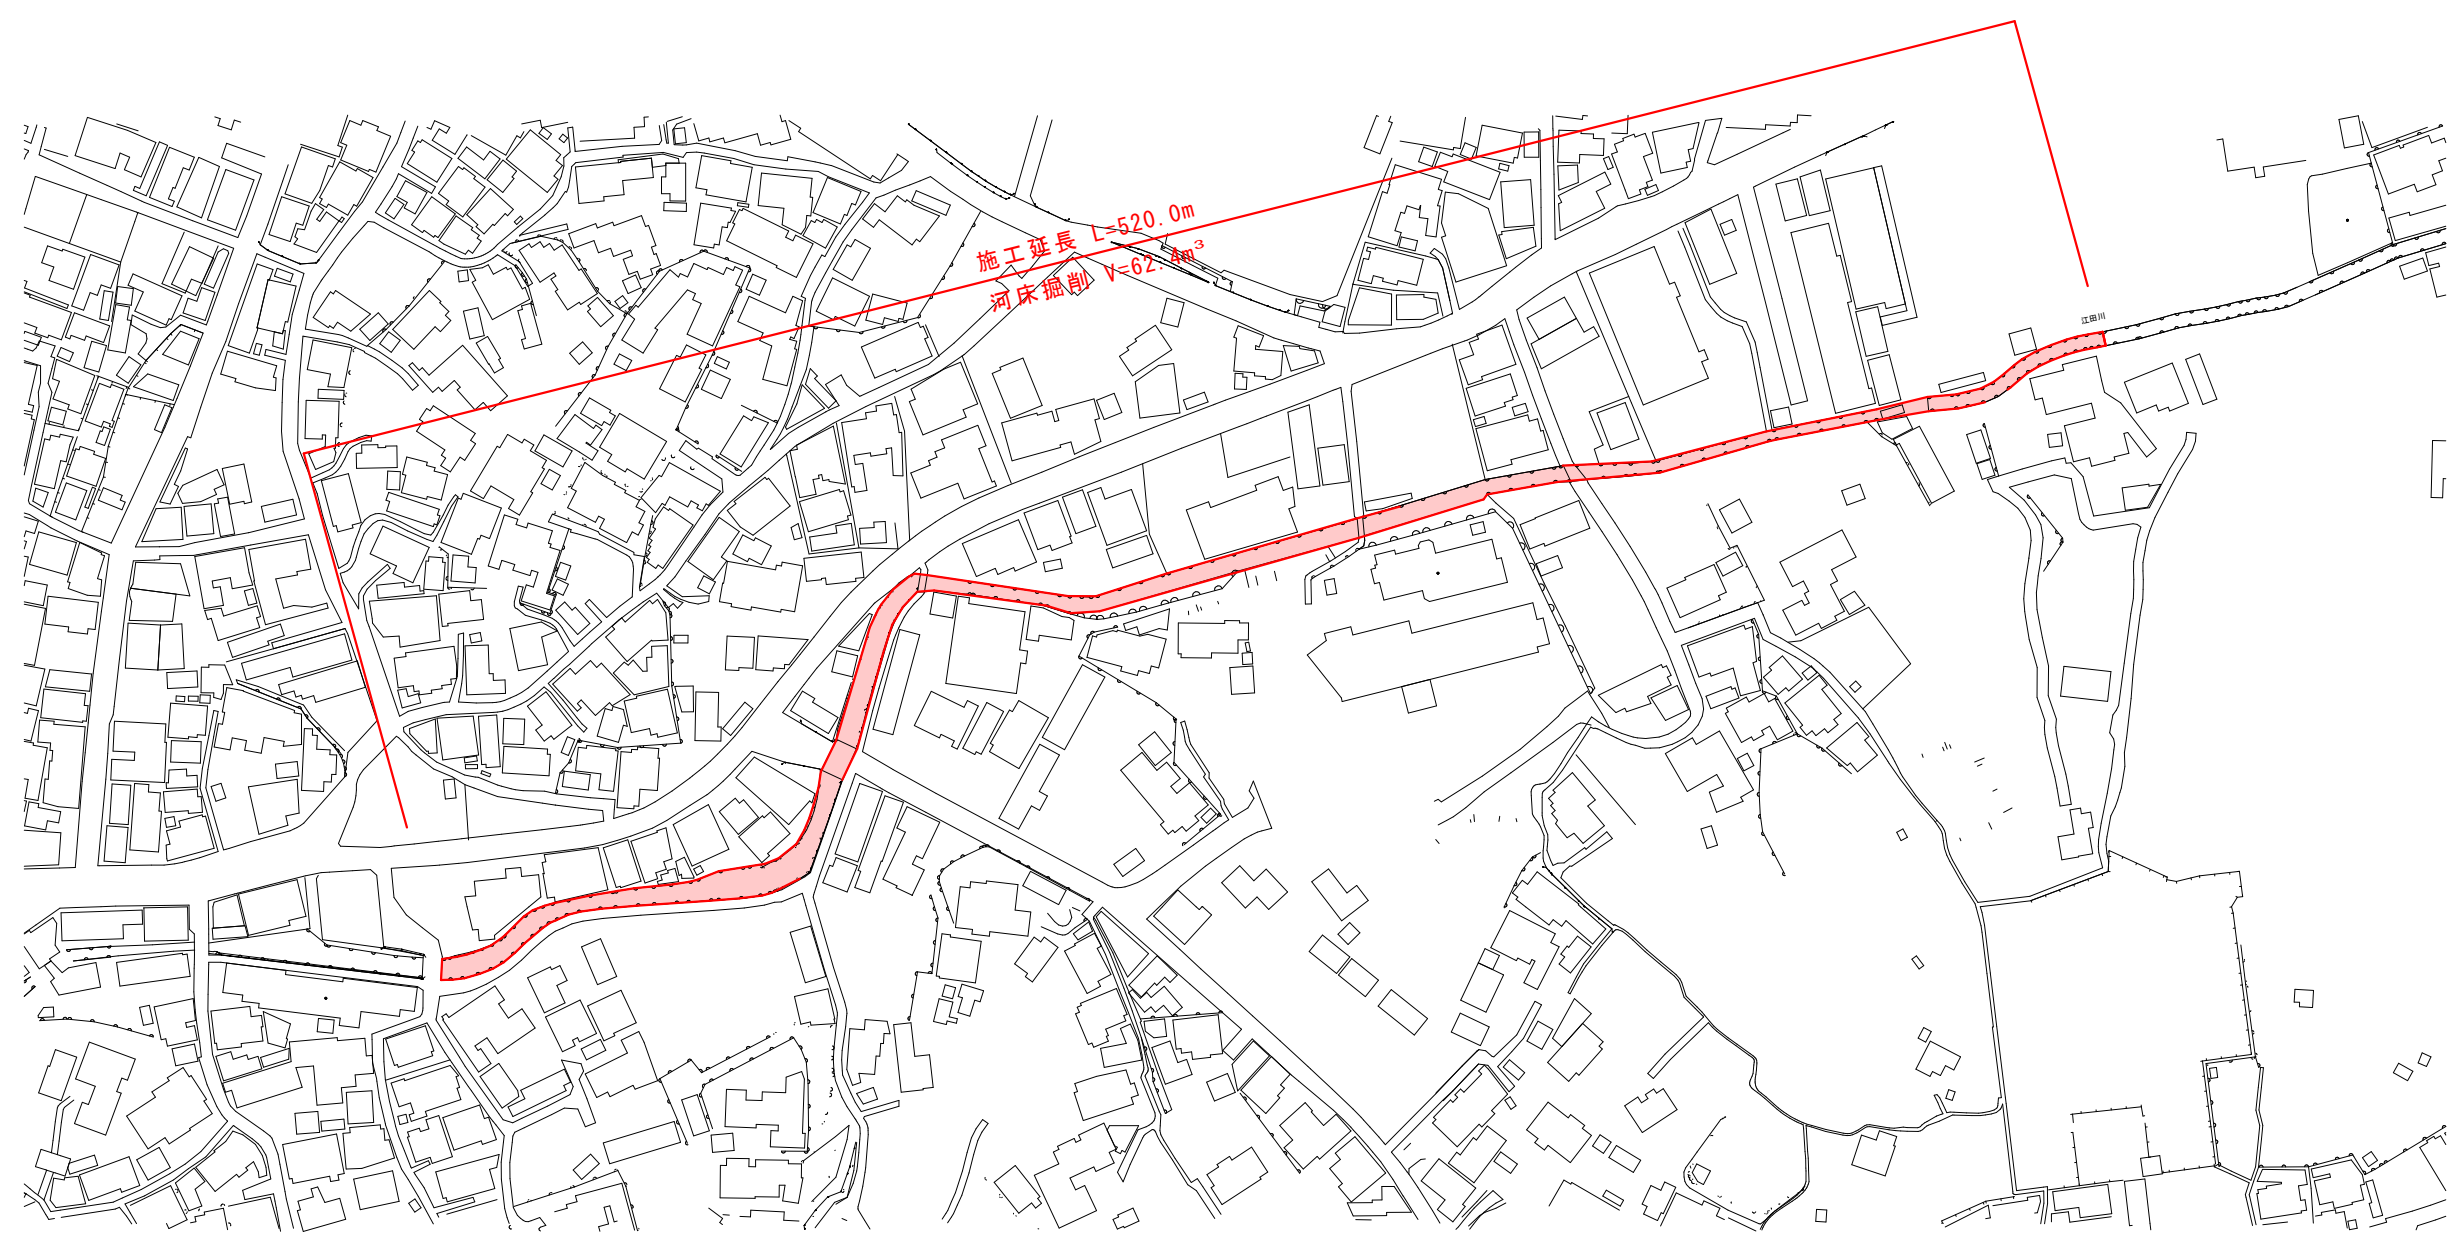

標準断面図 S=1:50

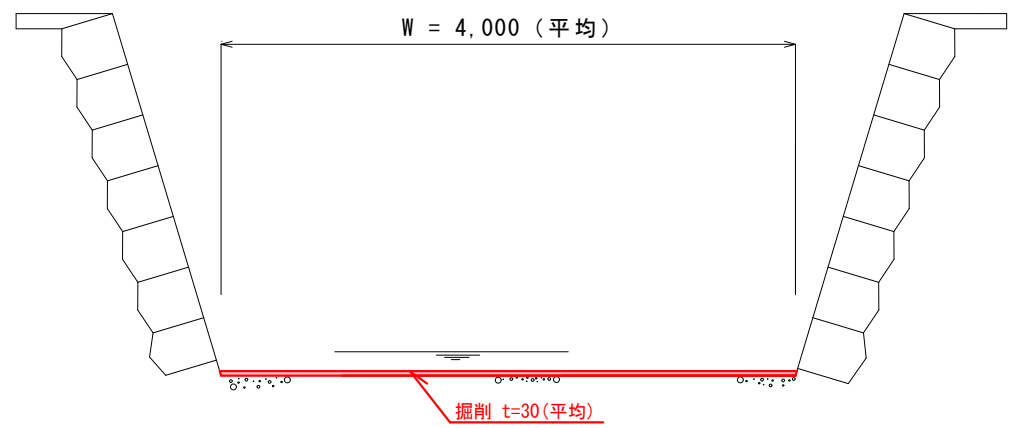

工 事 名		令和3年度 第1C1志001号 準用河川江田川 河床掘削工事	
工事場所		志摩市 志摩町 和具 地内	
名 称	平 面 図 ・ 標 準 断 面 図		
縮 尺	図 示	設計年月日	
工 種		設 計 者	
志 摩 市		図 面 番 号	1/1