



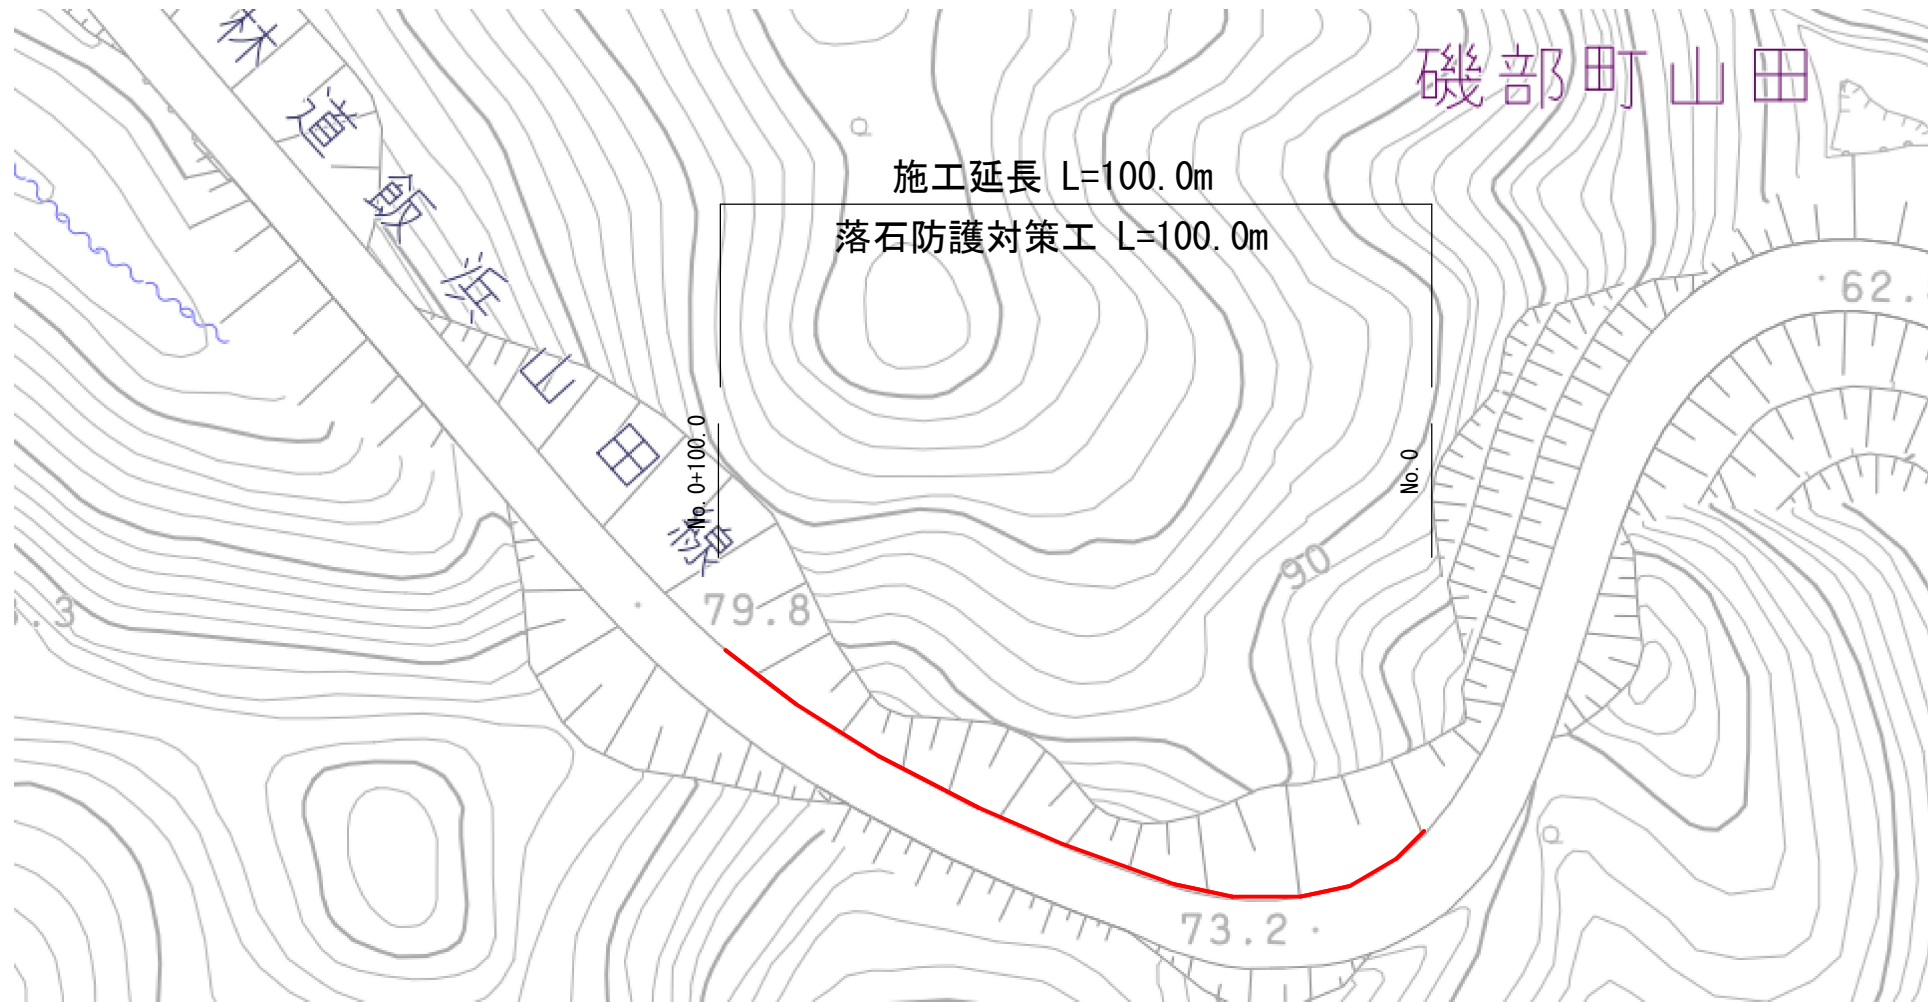


平面図 S=1:1000

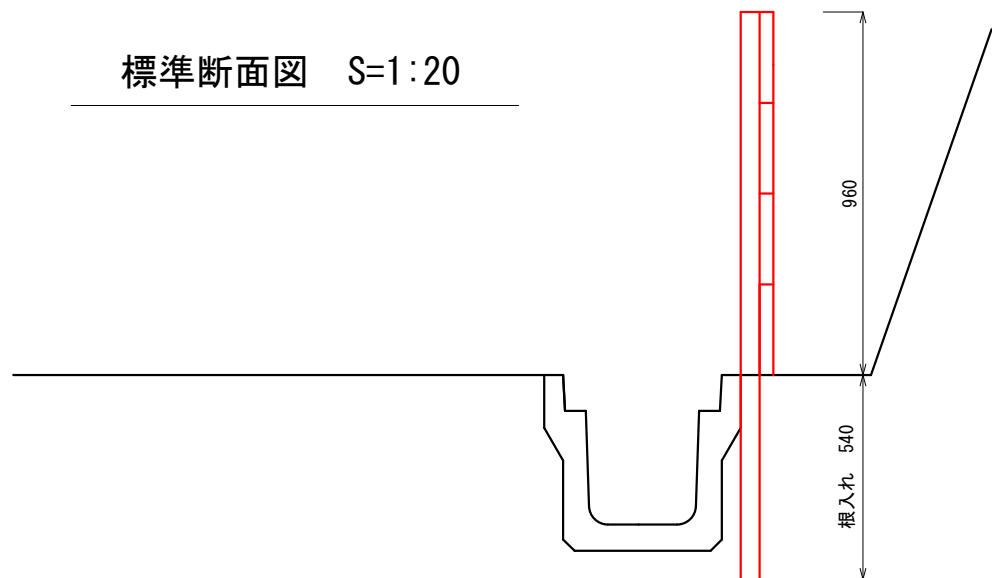

標準断面図 S=1:20



落石防護対策工
工法図 S=1:50

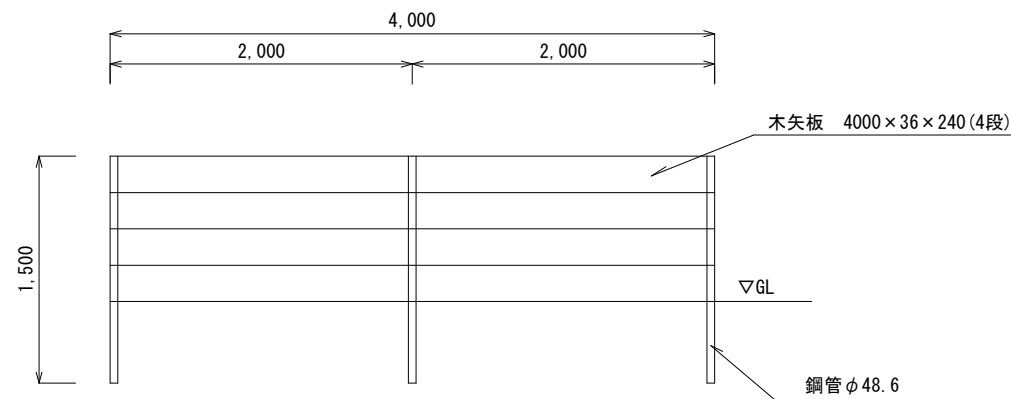

工 事 名		令和3年度 林道飯浜山田線 法面落石保護工事	
工事場所		志摩市 磯部町 山田 地内	
名 称	平面図・標準断面図・工法図		
縮 尺	図 示	設計年月日	
工 種		設 計 者	
志 摩 市		図 面 番 号	1/1