


平面図 S=1:40000



工 事 名		令和4年度 第182阿001号 道路等除草業務 (志摩町・阿児町地内) 前期		
工事場所		志摩市 志摩町・阿児町 地内		
名 称	平面図			
縮 尺	図 示	設計年月日		
工 種		設 計 者		
志 摩 市		図 面 番 号	1/3	


平面図 S=1:25000

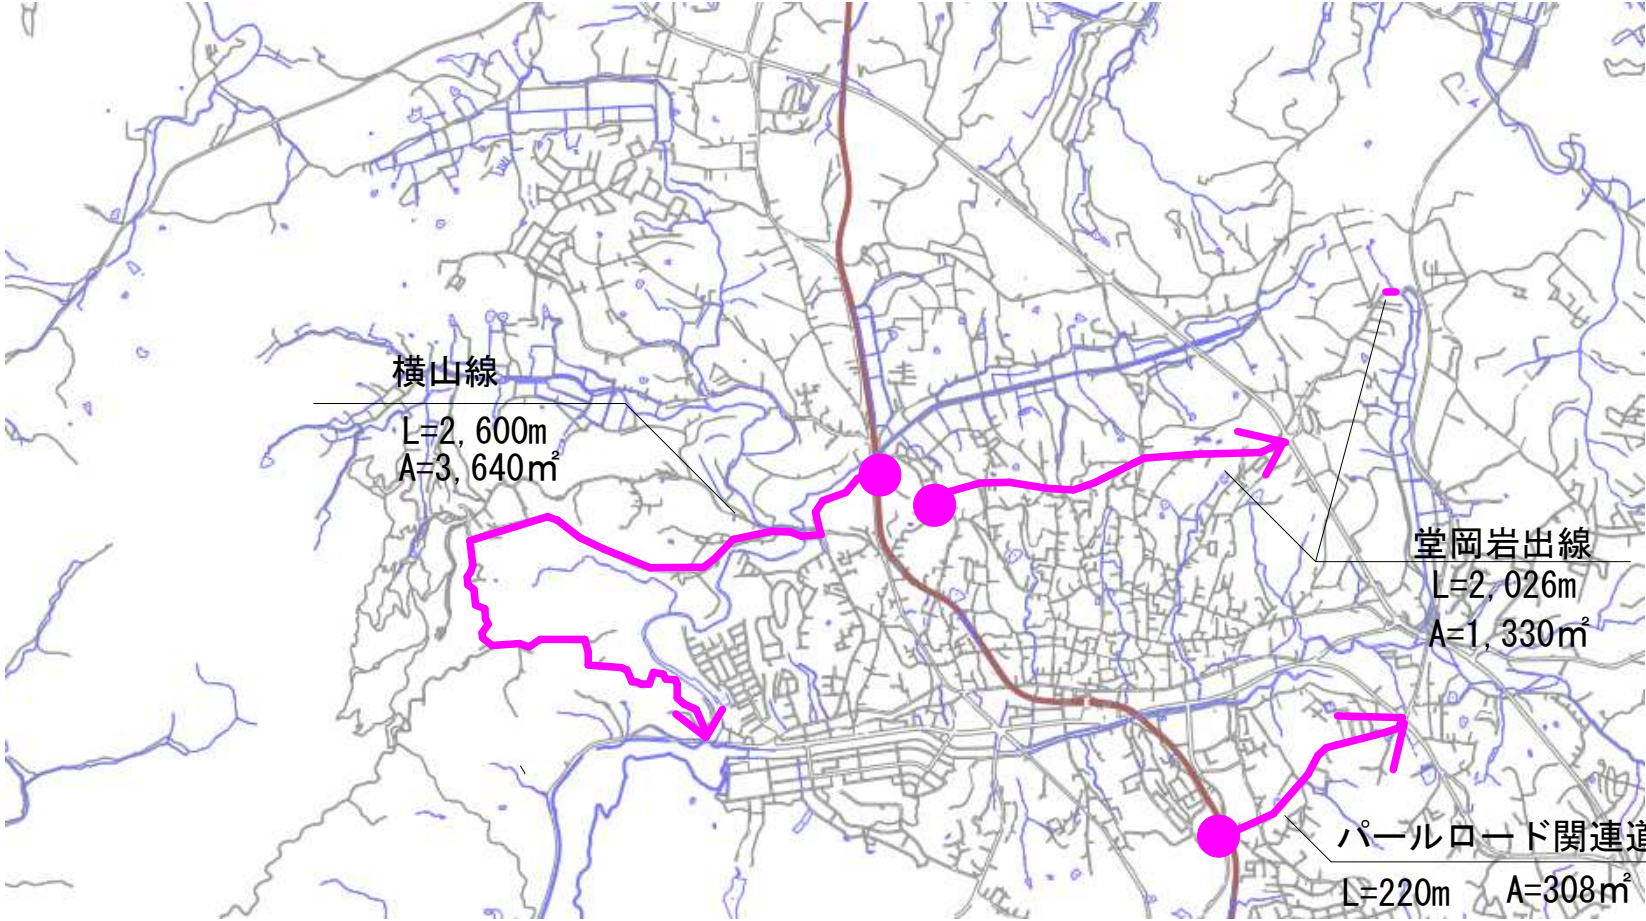

工 事 名		令和4年度 第182阿001号 道路等除草業務 (志摩町・阿児町地内) 前期	
工事場所		志摩市 志摩町・阿児町 地内	
名 称	平面図		
縮 尺	図 示	設計年月日	
工 種		設 計 者	
志 摩 市		図 面 番 号	2/3



平面図 S=1:40000

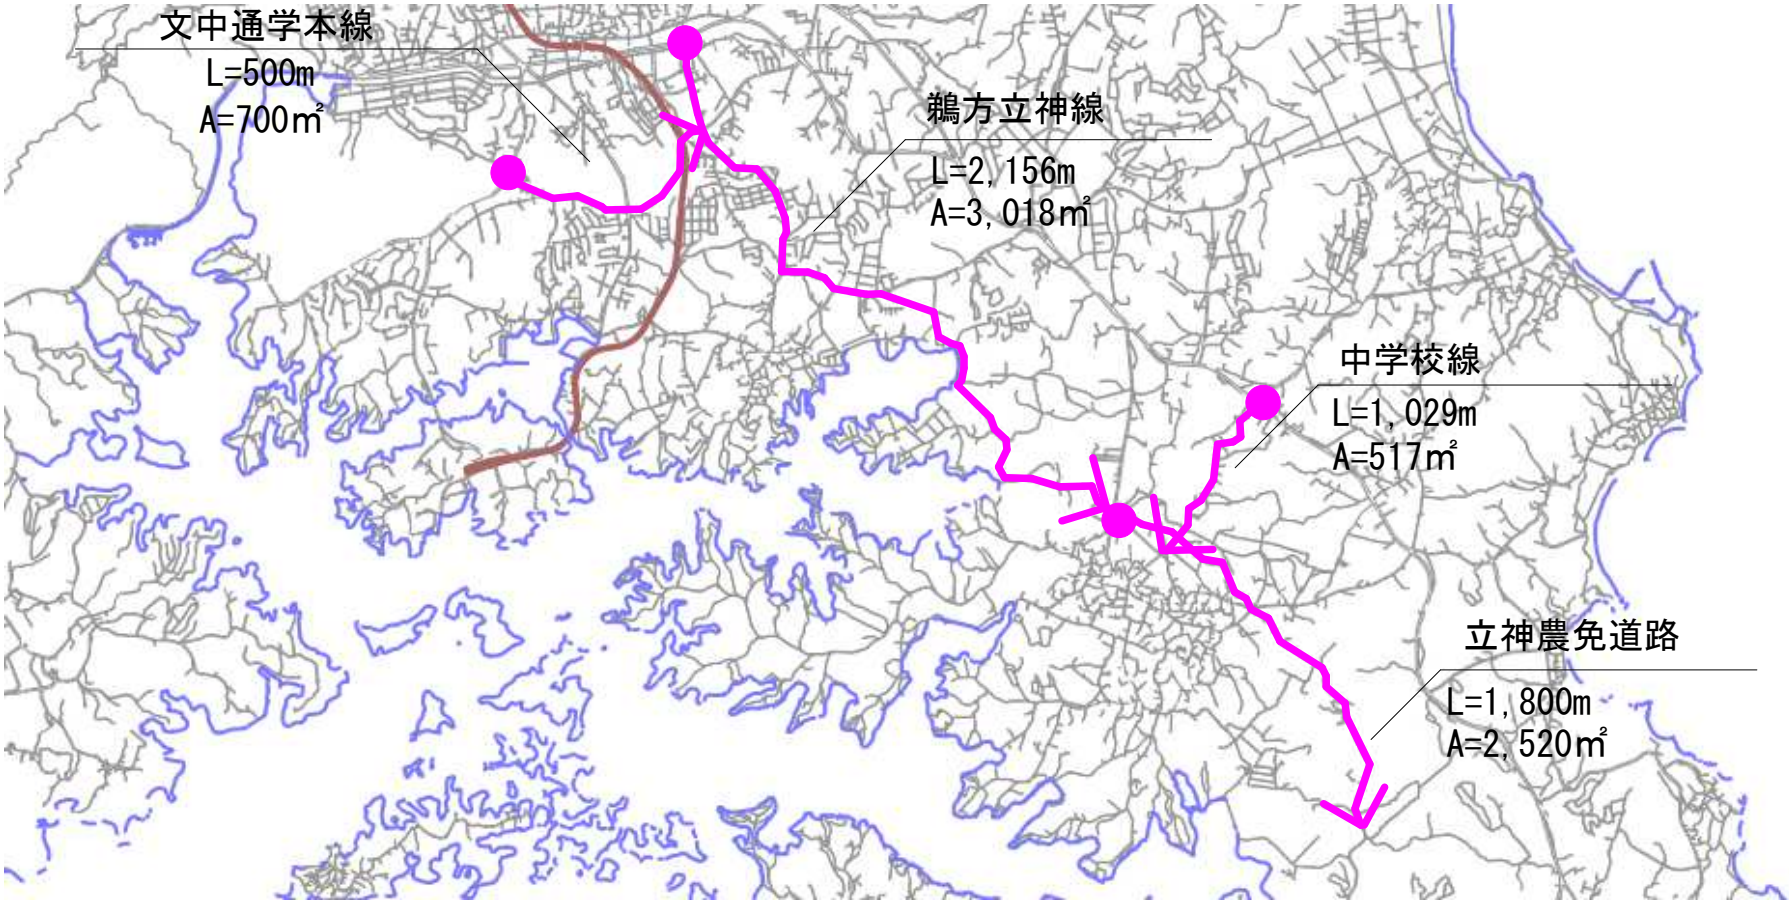

工 事 名		令和4年度 第1B2阿001号 道路等除草業務 (志摩市・阿児町) 前期	
工事場所		志摩市 志摩町・阿児町 地内	
名 称	平面図		
縮 尺	図 示	設計年月日	
工 種		設 計 者	
志 摩 市		図 面 番 号	3/3