

志摩中学校 大規模改造工事（Ⅱ期工事） 設計図

	建築	A-20	現況・改修 普通教室 平面図・展開図 1：50	A-48	1階天井伏図 1：100
00	表紙、目次	A-21	現況・改修 1階昇降口 平面図・展開図 1：50	A-49	2階天井伏図 1：100
00'	改修特記仕様書（その1）	A-22	現況・改修 男子便所 平面図 1：50	A-50	3階天井伏図 1：100
01	改修特記仕様書（1）	A-23	現況・改修 男子便所 展開図 1：50	K-1	仮設計画図 1（参考図面） 1：200
02	改修特記仕様書（2）	A-24	現況・改修 女子便所 平面図 1：50	K-2	仮設計画図 2（参考図面） 1：200
03	改修特記仕様書（3）	A-25	現況・改修 女子便所 展開図 1：50	E-1	電気設備特記仕様書
04	改修特記仕様書（4）	A-26	現況・改修 職員便所 平面図・展開図 1：50	E-2	電気設備 配置図 1：500
05	改修特記仕様書（5）	A-27	現況・改修 3階多目的便所・倉庫 平面図・展開図 1：50	E-3	照明器具表
06	概略工事工程表（参考図書）	A-28	2階多目的ホールの平面図 1：50	E-4	校舎放送設備機器表
A-1	附近見取図・配置図 1：500	A-29	2階 多目的ホール展開図 1：50	E-5	校舎1階照明・コンセント設備平面図 1：200
A-2	外部・内部仕上表	A-30	視聴覚教室平面図 1：50	E-6	校舎2階照明・コンセント設備平面図 1：200
A-3	内部仕上表	A-31	視聴覚教室展開図 1：50	E-7	校舎3階照明・コンセント設備平面図 1：200
A-4	現況 1階平面図 1：200	A-32	配膳室平面図・断面図 1：50	E-8	校舎1階放送・火報・呼出設備平面図 1：200
A-5	現況 2階平面図 1：200	A-33	小荷物専用昇降機詳細図（1）	E-9	校舎2階放送・火報・呼出設備平面図 1：200
A-6	現況 3階平面図 1：200	A-34	小荷物専用昇降機詳細図（2） 1：30	E-10	校舎3階放送・火報・呼出設備平面図 1：200
A-7	現況 屋根・PH階平面図 1：200	A-35	1階建具符号図 1：200	E-11	避雷針改修図
A-8	1階平面図改修内容 1：200	A-36	2階建具符号図 1：200	M-1	機械設備特記仕様書（1）
A-9	2階平面図改修内容 1：200	A-37	3階建具符号図 1：200	M-2	機械設備特記仕様書（2）
A-10	3階平面図改修内容 1：200	A-38	外部建具表1 1：100	M-3	機械設備配置図 1：500
A-11	屋根・PH階平面図改修内容 1：200	A-39	外部建具表2 1：100	M-4	衛生器具表 換気機器表
A-12	現況 立面図-南・西立面図(志摩中学校)	A-40	外部建具表3 1：100	M-5	機械設備1階平面図 1：200
A-13	現況 立面図-北・東立面図(志摩中学校)	A-41	外部建具表4 1：100	M-6	機械設備2階平面図 1：200
A-14	改修 立面図-南・西立面図(志摩中学校)	A-42	外部建具表5 1：100	M-7	機械設備3階平面図 1：200
A-15	改修 立面図-北・東立面図(志摩中学校)	A-43	外部建具表6 1：100	M-8	機械設備1階便所詳細図 1：50
A-16	現況 矩計図 1：50	A-44	内部建具表1 1：100	M-9	機械設備2・3階便所詳細図 1：50
A-17	改修 矩計図 1：50	A-45	内部建具表2 1：100	M-10	機械設備職員便所詳細図 1：50
A-18	現況・改修 階段A・B断面詳細図 1：50	A-46	内部建具表3 1：100	M-11	屋階・ポンプ室詳細図 1：50
A-19	現況・改修 階段C断面詳細図 1：50	A-47	内部建具表4・家具リスト 1：100	M-12	ポンプ室、受水槽、撤去図 1：50

工事名称 志摩中学校 大規模改造工事（Ⅱ期工事） 設計図	表紙、目次	設計	担当			一級建築士 登録 169665 号 向 井 照 雄	向 井 照 雄 建 築 事 務 所 三重県志摩市磯部町迫間 409-3 電話 0599-55-0157	図面番号 A-00
			意匠	構造	設備			
		訂正						

特記仕様書：共通事項・仮設工事

1. 共通仕様
(1) 図面及び特記仕様に記載されていない事項は、三重県公共工事共通仕様書及び「公共建築工事標準仕様書(建築工事編)(平成31年版)による。(以下「標準仕様書」という。)による。
(2) 電気設備工事及び機械設備工事を本工事に含む場合は、電気設備工事及び機械設備工事はそれぞれの工事仕様書を適用する。
電気設備工事の工事仕様書は()図、
機械設備工事の工事仕様書は()図による。
(3) 改修工事を本工事に含む場合は、改修工事は改修工事の工事仕様書を適用する。
改修工事の工事仕様書は()図による。
(4) 受注者は建築基準法第7条の定めによる完了検査(同法第7条の3の定めによる中間検査を含む)時には、特定行政庁(建築主事等)が求める検査に必要な資料(報告書等)を用意すること。
2. 特記仕様
(1) 項目は、番号に○印の付いたものを適用する。
(2) 特記事項の中で選択する事項(・印の付いたもの)は、○印の付いたものを適用する。
(3) 特記事項に記載の[]内表示番号は、標準仕様書の当該項目、当該図又は当該表を示す。
(4) 東海地震に係る地震防災対策強化地域内における工事にあっては「大規模地震対策特別措置法」による注意情報が発せられた場合、受注者は人身の保護及び安全な避難に必要な補強、落下防止等の保全措置を講ずるとともに、工事中断の措置をとること。又この事実が発生した場合は、契約書第26条(臨機の措置)によって処理されたものとする。
(5) 標準仕様書で「特記がなければ、」以降に具体的な材料・品質性能・工法・検査方法を明示している場合において、それらが関係法令の改正等により(条例を含む)に抵触する場合には、関係法令等の遵守[1.1.13]の規定を優先する。

章項目

特記事項

①共通事項

適用基準等

建築工事標準詳細図 国土交通省大臣官房官庁営繕部整備課監修(平成28年版)各図面において、(○―○―○)内の数字は適用する上記詳細番号を示す。
工事写真の撮り方(改訂第二版)建築編 建設大臣官房官庁営繕部監修
・建築物解体工事共通仕様書同解説
国土交通省大臣官房官庁営繕部監修(平成31年版)
○ 三重県建設副産物処理基準

②工事実績情報の登録

請負代金額が500万円以上(消費税込目)の元請負人は、工事実績情報を(財)日本建設情報総合センターの工事実績情報システム(CORINS)に登録するものとする。
なお、登録内容を訂正する必要がある場合は、標準仕様書に記載された登録の手順に準じて訂正するものとする。
また、変更契約日と工事完了日の間が、10日に満たない場合は、変更契約時の登録を省略することができるものとする。

③概成工期

総合試運転調整を行う上で、関連工事を含めた各工事工期のおおむね(14)日前までに支障のない状態まで完了していること。

4電気保安技術者

・適用する

⑤施工条件

○施工時間(・指定なし○) [1.3.5]
○施工順序(・指定なし○図示 06)
○工事用車両の駐車場(・指定なし○図示・)
○資機材置場(・指定なし○図示・)
○現場事務所(・指定なし○図示・)
○建設発生土仮置場(○指定なし・図示・)
○学校運営に必要な室の改修は夏休み期間中に工事を完了すること
○夏休み期間以外に工事を行う箇所は、土日祝を作業日とし、平日に休工日を設けること [1.3.11]
・引渡しを要するもの(・金属類・PCB含有物・)
・特別管理産業廃棄物(・廃石綿・)
・現場において再利用を図るもの(・)
・引渡しを要するもの、再資源化を図るものについては調書を作成して監督職員へ提出すること。
○引き渡しに要する以外のものには、全て構外に搬出し、建設工事に係る資材の再資源化等に関する法律、資材の有効な利用を促進する法律、廃棄物の処理及び清掃に関する法律、その他関係法令によるほか、「建設副産物適正処理推進要綱」に従い適切に処理し監督職員に報告する。
(マフレッタ、B2、D、E票を提示し、集計表を提出すること。)
○建設副産物情報交換システムの利用
請負者は受注時においてリサイクル対象工事については、工事着手前に「再生資源利用計画書」及び「再生資源利用促進計画書」を監督職員に提出すること。
また、工事完了後にはJACICが運営する「建設副産物情報交換システム」へ実施報告を行うこと。
なお、これにより難しい場合は、監督職員と協議しなければならない。
本工事の施工にあたっては「建築工事における建設副産物管理マニュアル」を参考に適切な処理に努めるものとする。
○特定建設資材の再資源化等
本工事が、特定建設資材を用いた建築物に係る解体工事又はその施工に特定建設資材を使用する新築工事等であって、その規模が「建設工事に係る資材の再資源化等に関する法律」(平成12年5月31日法第104号)以下「建設リサイクル法」という。)施行令又は、都道府県が条例で定める建設工事等であって、その規模に関する基準以上の工事(以下「対象工事」という。)である場合は、建設リサイクル法に基づき分別解体等及び特定建設資材の再資源化等の実施について適切な措置を講ずることとする。
なお、本工事における特定建設資材の分別解体等・再資源化等については、別表1又は2、及び3の積算条件を設定しているが、工事請負契約書「7解体工事に要する費用等」に定める事項は契約締結時に発注者と受注者の間で確認されたものであるため、発注者が積算上条件明示した別表の事項と別の方法であった場合でも変更の対象としない。但し、現場条件や数量の変更等、受注者の責によるものではない事項については、この限りでない。工事契約後に明らかになったやむをえない事情により、予定した条件により難しい場合は、監督職員と協議するものとする。
また、分別解体・再資源化の完了時に、再資源化等が完了した年月日、再資源化等をした施設の名称及び所在地、再資源化等に要した費用を書面に監督職員に報告する。なお、書面は「建設リサイクルガイドライン(平成14年5月)」に定めた様式1「再生資源利用計画書(実施書)」及び様式2「再生資源利用促進計画書(実施書)」を兼ねるものとする。
本工事が「建設リサイクル法」の対象工事外である場合においても前記に準じ適切な措置を講ずるものとする。
建設リサイクル法・対象工事・対象工事外

⑦環境への配慮

化学物質を放散させる建築材料等
本工事の建物内部に使用する建築材料等は、設計図書に規定する所要の品質及び性能を有すると共に、次の1)から5)を満たすものとする。
1) 合板、木質系フローリング、構造用パネル、集成材、単板積層材、MDF、パーティクルボード、その他の木質建材、ユリア樹脂板及び仕上塗材は、ホルムアルデヒドを発生しないか、発散が極めて少ないものとする。
2) 保温材、緩衝材、断熱材はホルムアルデヒド及びスチレンを発生しないか、発散が極めて少ないものとする。
3) 接着剤はフタル酸ジブチル及びフタル酸ジエチルヘキシルを含有しない難揮発性の可塑性剤を使用し、ホルムアルデヒド、アセトアルデヒド、トルエン、キシレン、エチルベンゼンを発生しないか、発散が極めて少ないものとする。
4) 塗料はホルムアルデヒド、トルエン、キシレン、エチルベンゼンを発生しないか、発散が極めて少ないものとする。
5) 1)、3)及び4)の建築材料を使用して作られた家具、書架、実験台その他の什器等は、ホルムアルデヒドを発生しないか、発散が極めて少ないものとする。
また、設計図書に規定する「ホルムアルデヒド放散量」は、次のとおりとする。
ホルムアルデヒド放散量 該当する材料
規制対象外 ①JIS及びJASのF☆☆☆☆品
②建築基準法施行令第20条の7第4項による国土交通省大臣認定品
③次の表示のあるJAS適合品
a. 非ホルムアルデヒド系接着剤使用
b. 接着剤等不使用
c. 非ホルムアルデヒド系接着剤及びホルムアルデヒドを発生しない材料使用
d. ホルムアルデヒドを発生しない塗料等使用
e. 非ホルムアルデヒド系接着剤及びホルムアルデヒドを発生しない塗料使用
f. 非ホルムアルデヒド系接着剤及びホルムアルデヒドを発生しない塗料
第三種 ①JIS及びJASのF☆☆☆☆品
②建築基準法施行令第20条の7第3項による国土交通省大臣認定品
③旧JISのE0品
④旧JISのF0品

⑧材料の品質等

①共通事項

建設発生土の処理

・構外搬出適切処理
・
○処分地指定 処分地(未定別途協議)
・処分地未定につき相互協議する。暫定運搬距離 8Km

10建設汚泥の処理

本工事で建設汚泥が発生する場合は「建設汚泥の再生利用に関するガイドラインの策定について」(国営計第36号 平成18年 6月12日)、「建設汚泥の再生利用に関する実施要領について」(国営計第38号 平成18年 6月12日)に基づき建設汚泥の再生利用を行う。
再生利用の種別 ・埋戻し及び盛土材として利用 ・
再生処理方法 ・脱水処理 ・安定処理(セメント、石灰による改良処理)
要求品質
「建設汚泥処理土利用技術基準について」(国営計第41号 平成18年6月12日)表ー4建設汚泥処理土の適用用途標準」における下記の区分とする。
・第3種処理土 ・
測定室の揮発性有機化合物の室内濃度を測定し、報告すること。
測定対象化学物質(●で示したものとする。)
施設用途ホルムアルデヒドトルエンキシレンエチルベンゼンスチレンパラジクロロベンゼン
学校教育施設●●●●●●
住宅●●●●●
その他●●●●●
報告書提出部数 2部
対象箇所(・図示・施工前、施工後3か所行う)
測定方法 ・バッシブ採取による蒸気拡散式分析法 ・厚生労働省の標準法 [1.7.1~3][表1.7.1]
○完成図(施工図、施工計画書を除く)
・新規に作成 ・既存完成図を修正
記載内容は監督職員と協議する。
完成図CADデータ(CD-R)
○保全に関する資料
提出 ・2部 ・
○施工図(・
提出 ・原図及びその複写図1部 ・
○施工計画書(・
提出 ・1部 ・
本工事に係る施工図及び施工計画書の著作権者の権利は、当該建物における使用に限り、発注者に委譲するものとする。
製作図等で原図として提出が出来ないものは、原図に変わるものとしてよい。
設備機器の位置、取り合い等が検討できる施工図を提出し、監督職員の承諾を受ける。
・設計GL=BM+ mm(現状地盤高は図示)

④騒音・振動の防止

低騒音型・低振動型建設機械の指定に関する規定に基づき指定された建設機械の使用に努めること。
本工事の施工範囲
・図示した鉄筋コンクリート部の貫通孔、開口部の補強
・図示した壁・天井の仕上材・下地材の切込み及び補強
・自動閉鎖装置取付け箇所の切込み及び補強
・駆動装置が電動による建具等の2次側の配管・配線及び操作スイッチ
施工図
・設備機器の位置、取合いなどの検討できる施工図を提出し、監督職員の承諾を受ける。

13設計GL

④騒音・振動の防止

15設備工事との取り合い

②完成時の提出書類

○完成図(施工図、施工計画書を除く)
・新規に作成 ・既存完成図を修正
記載内容は監督職員と協議する。
完成図CADデータ(CD-R)
○保全に関する資料
提出 ・2部 ・
○施工図(・
提出 ・原図及びその複写図1部 ・
○施工計画書(・
提出 ・1部 ・
本工事に係る施工図及び施工計画書の著作権者の権利は、当該建物における使用に限り、発注者に委譲するものとする。
製作図等で原図として提出が出来ないものは、原図に変わるものとしてよい。
設備機器の位置、取り合い等が検討できる施工図を提出し、監督職員の承諾を受ける。
・設計GL=BM+ mm(現状地盤高は図示)

④騒音・振動の防止

13設計GL

④騒音・振動の防止

15設備工事との取り合い

①工事写真

⑦完成写真

⑬事故報告

⑰養生その他

20消防提出書類

⑳主任技術者又は監理技術者の専用に要しない期間

㉒官公署その他への届出手続及び検査

23総合図の作成

25技能士

工事写真の撮り方/建築、及び同/建築設備(建設大臣官房官庁営繕部監修)を参考に撮影する。 提出部数 1部
撮影箇所数 ①外観4面程度
本完成写真の著作権者の権利は、発注者に委譲するものとする。
提出内容
・電子データ 1部
画素:長辺で2880PIX以上
記録方式:RGB(フルカラー)、JPEG最高画質
記録媒体:CD-R(ISO)
・カラープリント キャビネ版()部
アルバム(大きさ335mm×290mm程度) ・無し ・有り
工事施工中に事故が発生した場合には、直ちに監督職員に通報するとともに、事故発生報告書を監督職員に速やかに提出すること。
工事施工に際し、在来部分を汚損又は損傷した場合は、構造・仕上げ共、在来にならない補修する。
・消火器の設置届については、電気及び機械設備について設置届が不要な場合は、建築にて設置届を提出するものとする。
・防火対象物使用開始届については書類作成(建築図面の用意及び建築に関する部分の記述)を行うこと。
○現場施工に着手するまでの期間
請負契約の締結後、現場施工に着手するまでの(現場事務所の設置、資機材の搬入又は仮設工事等が開始されるまでの)期間については、主任技術者又は監理技術者の工事現場への専任を要しない。なお、現場施工に着手する日については、請負契約締結後、監督職員との打合せにおいて定める。
○検査終了後の期間
検査完了後、検査が終了し(発注者の都合により検査が遅延した場合を除く。)、事務手続、後片付け等のみが残っている期間については、主任技術者又は監理技術者の工事現場への専任を要しない。なお、検査が終了した日は、発注者が工事の完成を確認した旨、請負者に通知した日とする。
a 関係官公署その他への関係機関への必要な届出手続等の種別、手順、時期等を一覧表にしてあらかじめ監督職員に提出する。
b 関係官公署その他の立会い検査を必要とするものは、監督職員と打合せのうえ、検査を受け、その結果を監督職員に報告する。
c bの検査の結果、不合格の箇所がある場合は、すみやかに補正し、必要な手続を行い、その結果を監督職員報告する。
d cの補正に直接要する費用は施工者の負担とする。
・総合図は、施工者が、発注者の直接発注工事を含めた工事の全体概要と相互関係を把握し、工種別施工図の適正化と効率化の為に活用することを目的とする。 工種別施工図に先行して作成し、監督職員の承諾を受ける。
・監督職員の指示により、建築工事施工者が元図(平面図、展開図、天井伏図等)を作成する。 設備その他の各関連工事各施工者は、協力して各工事の機器類等を元図に記載し、相互調整をおこなう。
・施工に関する調整は施工者間で行い、設計図書の調整、発注者の直接発注工事、及び設計変更に関する調整は監督職員が行う。
・建築基準法に基づき定まる風圧力及び積雪荷重の算定には次の条件を用いる。
・風圧力
風速(Vo) ・30 ・32 ・34 ・36
地表面粗度区分 ・Ⅰ ・Ⅱ ・Ⅲ ・Ⅳ
・積雪荷重
建設省告示 第1455号における区域 別表 ()
職種別に可能なものについては積極的に活用のこと

令和4年度 志摩中学校大規模改造工事(Ⅱ期工事)

改修特記仕様書(その1)

00'

三重県 志摩市

向井照雄建築事務所
管理技術者: 向井 照雄
一級建築士登録第169665号

① 共通仕様

(1) 図面及び本特記仕様書に記載されていない事項は、国土交通省大臣官房官庁営繕部制定の「公共建築改修工事標準仕様書（建築工事編）平成31年版【平成31年制定】」（以下、「改修標準仕様書」という。）による。図面、本特記仕様書及び改修標準仕様書に記載されていない事項は、国土交通省大臣官房官庁営繕部制定の「公共建築工事標準仕様書（建築工事編）平成31年版【平成31年制定】」（以下「標準仕様書」という。）による。

(2) 電気設備工事及び機械設備工事を本工事に含む場合は、電気設備工事及び機械設備工事はそれぞれの工事特記仕様書を適用する。

(3) 本特記仕様書の表記

1) 項目は、番号に○印の付いたものを適用する。

2) 特記事項に記載の〔 〕内表示番号は、改修標準仕様書の当該項目、当該図又は当該表を示す。

3) 特記事項に記載の（ ）内表示番号は、標準仕様書の当該項目、当該図又は当該表を示す。

4) 受注者は、南海トラフ地震防災対策推進地域における工事にあっては、南海トラフ地震に関連する情報（臨時）が気象庁から出された場合には、工事中断の措置をとるものとし、これに伴う必要な補強・落下防止等の保全処置を講じなければならない。

上記事実が発生した場合は、契約書第26条（臨機の措置）の規定による。

① 適用基準

1) 図面、本特記仕様書、標準仕様書及び改修標準仕様書に記載のない事項は次の基準による。

・建築物解体工事共通仕様書（平成31年版）国土交通省大臣官房官庁営繕部

2) 本設計図書における「標準詳細図」とは、次の基準を指す。

建築工事標準詳細図（平成28年版）国土交通省大臣官房官庁営繕部整備課

・建築基準法に基づき定まる風圧力及び積雪荷重の算定には次の条件を用いる。

・風圧力

風速（Vo m/s）

地表面粗度区分（ ）

・積雪荷重

平成12年5月31日建設省告示第1455号における区域 別表（ ）

② 適用区分

・建築基準法に基づき定まる風圧力及び積雪荷重の算定には次の条件を用いる。

・風圧力

風速（Vo m/s）

地表面粗度区分（ ）

・積雪荷重

平成12年5月31日建設省告示第1455号における区域 別表（ ）

③ 環境への配慮

(1.4.1) [1.4.1]

1) 建築物内部に使用する材料等は、設計図書に規定する所要の品質及び性能を有すると共に、次の i) から iv) を満たすものとする。

i) 合板、木質系フローリング、構造用パネル、集成材、単板積層材、MD F、パーティクルボード、その他の木質建材、ユリア樹脂板、壁紙、接着剤、保温材、緩衝材、断熱材、塗料、仕上塗材は、アセトアルデヒド及びスチレンを発生しない又は発散が極めて少ない材料で、設計図書に規定する「ホルムアルデヒド」「ホルムアルデヒドの放散量」の区分に応じた材料を使用する。

ii) 接着剤及び塗料は、トルエン、キシレン及びエチルベンゼンの含有量が少ない材料を使用する。

iii) 接着剤は、可塑性（フタル酸ジ-n-ブチル及びフタル酸ジ-2-エチルヘキシル等を含有しない難揮発性の可塑性を除く）が添加されていない材料を使用する。

iv) i) の材料を使用して作られた家具、書架、実験台、その他の什器類は、ホルムアルデヒド、アセトアルデヒド及びスチレンを発生しないか、発散が極めて少ない材料を使用したものとする。

2) 設計図書に規定する「ホルムアルデヒドの放散量」の区分において、「規制対象外」とは次の i)）又は ii)）に該当する材料を指し、同区分「第三種」とは次の iii)）又は iv)）に該当する材料を指す。

i) 建築基準法施行令第20 条の7 第1 項に定める第一種、第二種及び第三種ホルムアルデヒド発散建築材料以外の材料

ii) 建築基準法施行令第20 条の7 第4 項の規定により国土交通大臣の認定を受けた材料

iii) 建築基準法施行令第20 条の7 第1 項に定める第三種ホルムアルデヒド発散建築材料

iv) 建築基準法施行令第20 条の7 第3 項の規定により国土交通大臣の認定を受けた材料

⑤ 材料の品質等

(1.4.2) [1.4.2]

1) 本工事に使用する材料は、設計図書に定める品質及び性能の他、通常有すべき品質及び性能を有するものとする。

2) 備考欄に商品名が記載された材料は、当該商品又は同等品を使用するものとし、同等品を使用する場合は監督職員の承諾を受ける。

3) 標準仕様書に記載されていない特別な材料の工法については、材料製造所の指定する工法とする。

4) 本工事に使用する材料のうち、5) に指定する材料の製造業者等は、次の i) から vi) の事項を満たすものとし、その証明となる資料（外部機関が発行する証明書の写し等）を監督職員に提出しての承諾を受ける。ただし、あらかじめ監督職員の承諾を受けた場合はこの限りではない。

i) 品質及び性能に関する試験データを整備していること。

ii) 生産施設及び品質の管理を適切に行っていること。

iii) 安定的な供給が可能であること。

iv) 法令等で定める許可、認可、認定又は免許を取得していること。

v) 製造又は施工の実績があり、その信頼性があること。

vi) 販売、保守等の営業体制を整えていること。

5) 製造業者等に関する資料等の提出を求める材料

・

① 各章共通事項

⑤ 施工調査

⑦ 化学物質の濃度判定

⑧ 発生材の処理等

9 特定建設資材の処理

※施工計画調査

本工事該当部位及び関連部位について既存施設（埋設配管を含む）について事前調査、情報収集を行う。

報告書 監督職員に2部提出

立面図、平面図等に記載、必要に応じ写真を添付

調査業者 外壁及び防水改修施工数量調査は、使用予定材料メーカーの指定する施工業者とする

・埋設配管の試験

範囲、復旧方法 ※図示

○ アスベスト有・無の事前調査結果を関係法令に基きつづき報告すること。

・第一次判定（シーリング材種の判定）

日本シーリング材工業会に次のシーリング材のサンプルを送付し、材種の判定を行う。判定結果については、監督職員に速やかに報告する。

サンプリング採取箇所（ ）採取箇所数（ ）

・第二次判定（P C B含有量の分析）

専門分析機関に次のシーリング材のサンプルを送付し、P C B含有量の分析を行う。なお、分析サンプルの四周は除去し、採取部の内部（大気さらされてない部分）を取り出して分析する。判定結果については、監督職員に速やかに報告する。

サンプリング採取箇所（ ）採取箇所数（ ）

i) 施工完了後、引渡前に室内空気中のホルムアルデヒド、トルエン、キシレン、エチルベンゼン、スチレンの濃度を測定し、測定結果を監督職員に報告する。

ii) 測定対象室及び測定箇所数は次による。

測定対象室（1階普通教室）測定箇所数（ 1 ）

測定対象室（2階普通教室）測定箇所数（ 1 ）

測定対象室（3階普通教室）測定箇所数（ 1 ）

・引渡しを要するもの

・金属類

・P C Bを含む機器類（ ）

・P C B含有シーリング材 使用箇所（ ）

・特別管理産業廃棄物

・廃石綿 9章による

・鉛蓄電池

・廃油

・アルカリ蓄電池

・臭化リチウム水溶液等

・現場において再利用を図るもの

・建設汚泥 ※再生資源化施設に搬出

○ 再資源化を図るもの

・小型蓄電池

○ 廃せつこうボード

○ 蛍光灯及びH I Dランプ

○ ガラス

○ 硬質塩化ビニル管及び継手

○ せつこうボード

i) 廃せつこうボードの裏面の表示を確認し、石綿、ヒ素、カドミウムを含有するか又は、含有していないことが確認できない場合は、各製造工場に問い合わせの上、監督職員と協議する。

ii) 石綿含有廃せつこうボード 9章による

・その他の含有物質（ ） 搬出先（ ）

上記搬出先については、積算上の条件明示であり、処理施設を指定するものではない。なお提示する施設と異なる場合にも設計変更の対象としない。

本工事は、特定建設資材を用いた建築物等に係る解体工事又はその施工に特定建設資材を使用する新築工事等であって、その規模が「建設工事に係る資材の再資源化等に関する法律施行令」（平成12年11月29日政令第495号）又は都道府県が条例で定める建設工事の規模に関する基準以上の工事であるため、「建設工事に係る資材の再資源化等に関する法律」（平成12年 5月31日法律第104号）に基づき分別解体等及び特定建設資材の再資源化等の実施について適正な措置を講ずることとする。工事契約後に明らかになったやむをえない事情により、予定した条件により難しい場合は、監督職員と協議するものとする。

・分別解体等の方法（解体工事）

工 程	作 業 内 容	分別解体等の方法
i) 建築設備、内装等	建築設備・内装材の取外し ・有 ・無	※手作業 ・手作業・機械作業の併用 併用の場合の理由（ ）
ii) 屋根ふき材	屋根ふき材の取外し ・有 ・無	※手作業 ・手作業・機械作業の併用 併用の場合の理由（ ）
iii) 外装材、	外装材・上部構造の取壊し ・有 ・無	※手作業 ・手作業・機械作業の併用
iv) 基礎、基礎ぐい	基礎・基礎ぐいの取壊し ・有 ・無	※手作業 ・手作業・機械作業の併用
v) その他（ ）	その他の取壊し ・有 ・無	※手作業 ・手作業・機械作業の併用

・分別解体等の方法（新築、増築、修繕、模範替工事）

工 程	作 業 内 容	分別解体等の方法
i) 造成等、基礎ぐい	造成等の工事 ・有 ・無	・手作業 ・手作業・機械作業の併用
ii) 基礎	基礎、基礎ぐいの工事 ・有 ・無	・手作業 ・手作業・機械作業の併用
iii) 上部構造部分、外装	上部構造部分、外装の工事 ・有 ・無	・手作業 ・手作業・機械作業の併用
iv) 屋根	屋根の工事 ・有 ・無	・手作業 ・手作業・機械作業の併用
v) 建築設備、内装等	建築設備、内装等の工事 ・有 ・無	・手作業 ・手作業・機械作業の併用
vi) その他（ ）	その他の工事 ・有 ・無	・手作業 ・手作業・機械作業の併用

・特定建設資材廃棄物の種類と再資源化等をする施設

特定建設資材廃棄物の種類	再資源化等をする施設の名称	所 在 地
コンクリート		
コンクリート及び鉄から成る建設資材		
木材		
アスファルト・コンクリート		

届出に係る事項の説明時に上記と異なる施設（同種の再資源化等を行う施設に限る。）を受注者が提示した場合は、当該施設に搬出することができる。ただし、当該施設への変更については設計変更の対象としない。

① 各章共通事項

10 建設発生土の処理方法

① 完成写真

※「建設発生土情報交換システム」を活用し近隣の受入先を調査の上、搬出距離、受入条件等が確認できる資料を監督職員に提出し、協議により搬出先を決定する。搬出後、監督職員へ搬出先の受入を確認できる資料を提出する。なお、次の運搬に相当する経費を見込んでいる。

搬出距離（ ） D I D 区間（ ）

仮置場（ ）

・場外指定場所に搬出する。搬出後、監督職員へ搬出先の受入を確認できる資料を提出する。

搬出場所（ ）

受入条件（ ）

仮置場（ ）

・場内指定場所に敷き均し（ ）

・場内指定場所に堆積

・撮影者：建築完成写真の撮影実績があるもので、監督職員が承諾する業者

撮影箇所数 ※（ ）箇所

・航空写真（ ）箇所

※電子データ（JPEGフルカラー 圧縮率1/4程度）1部

画素数、画質等 4500×3000 ピクセル以上で画像補正を行ったもの

・カラー印画紙キャビネ版（ ）枚

・四つ切（ ）枚 ※アルミ額縁

・半切（ ）枚 ※アルミ額縁

○撮影者：任意

撮影箇所数 ※（ ）箇所

※電子データ（JPEGフルカラー）1部

画素数、画質等 1280×960 ピクセル以上

・カラー印画紙キャビネ版（ ）枚

② 仮設工事

1 騒音・粉じん等の対策

② 足場等

[2.1.3]

・防音パネル ・防音シート

防音パネル等を取り付ける足場等の設置範囲 ・足場全面

[2.2.1] [表2.2.1]

「手すり先行工法に関するガイドライン」に基づく足場の設置に当たっては、同ガイドラインの別紙1「手すり先行工法による足場の組立て等に関する基準」における2の（2）手すり据置方式又は（3）手すり先行専用足場方式により行う。外部足場 ○設置する（設置範囲 ・工事に必要な範囲 ・ ）

・設置しない

防護シート ○設置する（設置範囲 ○工事に必要な範囲 ・ ）

・設置しない

内部足場 ○設置する（※脚立、足場板等 ○ 棚足場 ） ・設置しない

材料、撤去材等の運搬方法

種別（ ・ A種 ○ B種 ・ C種 ・ D種 ・ E種 ）

C種：利用可能なエレベーター（ ）

D種：利用可能な階段（ ）

[2.3.1]

1) 養生方法等

○ 既存部分 養生方法（ ※ビニルシート、合板 ・ ）

○ 既存家具、既存設備等 養生方法（ ※ビニルシート等 ・ ）

・ 既存フラインド、カーテン等 養生方法（ ○ビニルシート等 ・ ）

保管場所（ ・ 図示 ・ ）

・ 固定された備品、机、ロッカー等の移動（ ・ 図示 ・ ）

2) 既存部分に汚染又は損傷を与えるおそれのある場合は養生を行う。また、万一損傷等を与えた場合は、受注者の責任において速やかに修復等の処置を行う。

[2.3.2] [表 2.3.1]

種 別	仕上げ（厚さmm）	塗 装	充 填
・ A種	・ せつこうボード（ mm） 種別（ ）	・ 片面 ・ なし	グラスウール 厚さ（ ）mm
・ B種	・ 合板（ mm） 材種（ ）		
※ C種	防炎シート		

3) 仮設間仕切りに設ける仮設扉の材質等

材 質	仕 上 げ	塗 装	設 置 箇 所
※木製 ・	※合板張り程度 ・	・ なし ・ 片面	・ 図示

③ 防水改修工事

1 施工数量調査

2 降雨等に対する養生方法（とい共）

③ 既存防水の処理

[3.2.3, 4, 6]

既存保護層の撤去 ・行う（範囲 ・図示 ・全撤去）

・行わない

既存防水層の撤去 ○行う（範囲 ・図示 ○全撤去）

・行わない

既存露出防水層表面の仕上り塗装の除去

○行う（ ・M4S ・M4S1 ・M4C ・M4D1 ・L4X ）

・行わない

4 既存下地の処理

[3.2.6]

既存下地の補修箇所の形状、長さ、数量等 ・図示

POS工法及びびPOSⅡ工法（機械的固定工法）の既存保護層を撤去し防水層を非撤去とした立上り部等の処理

※改修標準仕様書3.2.6(4) (g) ①～③による

設備機器架台、配管受部、バラベット、貫通パイプ回り、手すり・丸環の取付け部、塔屋出入口部等の欠損部及び防水層末端部の納まり部の処理

※監督職員と協議する ・図示

5 アスファルト防水

[3.3.2～5]

屋根保護防水

防水層の種類

工 法	種 別	施 工 箇 所	断熱材 [G]	絶縁用シート	立上り部の保護
・ P2A	・ A-1 ・ A-2 ・ A-3	図 示		※ポリエチレンフィルム 厚さ ・ 0.15mm以上	・ 乾式保護材 ・ コンクリート押え
・ P1B	・ B-1 ・ B-2 ・ B-3				
・ P2A1	・ A-1-1 ・ A-1-2 ・ A-1-3	図 示	(種類) JIS A 9521に基づく押出法 ポリスチレンフォーム断熱材 3種 b A（スキ層付き） （厚さmm） ・ 25 ・ 50	※フラットヤーンクロス 70g/m2程度	
・ P1B1 ・ T1B1	・ B-1-1 ・ B-1-2 ・ B-1-3				

改質アスファルトルーフィングシートの種類及び厚さ

※標準仕様書 表3.3.3から3.3.9までによる

部分粘着層付改質アスファルトルーフィングシートの種類及び厚さ

※標準仕様書 表3.3.3から3.3.9までによる

平場の保護コンクリートの厚さ

こて仕上げ ※水下 80mm以上

床土張り ※水下 60mm以上

・ 乾式保護材

・ 窯業系パネルⅡ類（寒冷地仕様） 厚さ（ ）mm 幅（ ）mm

・ 窯業系パネルⅡ類（一般地仕様） 厚さ（ ）mm 幅（ ）mm

・ 窯業系パネル：無石綿の繊維質原料等を主原料として、板状に押出成形しオートクレープ養生したものの

・ 金属複合板 厚さ（ ）mm 幅（ ）mm

・ 金属複合板：金属板と樹脂を積層一体化したもの

品質・性能 建築材料等品質性能表による

試験方法 建築材料等品質性能表による

屋根露出防水

防水層の種類

工 法	種 別	施 工 箇 所	断熱材 [G]	仕上塗料		毎日射反射率防水の適用 [G]	備考	
				種類	使用量			
・ M4C	・ C-1 ・ C-2 ・ C-3 ・ C-4	図 示		・ アスファルトルーフィング類の製造所の仕様による	※アスファルトルーフィング類の製造所の仕様による	・		
・ M3D ・ POD	・ D-1 ・ D-2 ・ D-3 ・ D-4			・ アスファルトルーフィング類の製造所の仕様による	※アスファルトルーフィング類の製造所の仕様による	・		
・ POD1 ・ M3D1 ・ M4D1	・ D1-1 ・ D1-2	図 示		改修標準仕様書 3.3.2(9) (種類) ・	・ アスファルトルーフィング類の製造所の仕様による	※アスファルトルーフィング類の製造所の仕様による	・	脱気装置 ・ 設ける ・ 設けない 改修用ドレン ・ 設ける ・ 設けない

屋根露出防水絶縁工法及び屋根露出防水絶縁断熱工法の脱気装置の種類及び設置数量

種類 ※アスファルトルーフィング類の製造所の指定

設置数量 ・ 個

屋根露出防水水絶縁断熱工法の場合の、ルーフトレン回り及び立上り部周辺の断熱材の張りじまい位置 ※図示

屋内防水

工 法	種 別	施 工 箇 所	保護層
・ P1E ・ P2E	・ E-1 ・ E-2		・ 設ける ・ 設けない

・ E-1の工程3を行う部位（ ※貯水槽、浴槽等常時水に接する部位 ・ ）

押え金物の材質、形状及び寸法

※アルミニウム製 L-30×15×2.0mm程度

屋根排水溝 ・図示

志摩中学校大規模改修工事（Ⅱ期工事）

改修特記仕様書（1）

01

三重県 志摩市

向井照雄建築事務所
管理技術者 向井 照雄
一級建築士登録第169665号

801.10.1

[illegible]

⑤ 建具改修工事	⑬ ガラス	フロートガラス 品種及び厚さの呼びによる種類 ※建具表による	⑥ 内装改修工事	① 改修範囲	[6. 1. 3] 既存間仕切壁の撤去に伴う当該壁の取り合う天井、壁及び床の改修範囲 ※壁厚程度とし、既存仕上げに準じた仕上げを行う ・ 図示 天井内の既存壁の撤去に伴う当該壁の取合う天井の改修範囲 ※壁面より両側 600mm 程度とし、既存仕上げに準じた仕上げを行う ・ 図示 既存天井の撤去に伴う取合い部の壁面の改修 ※既存のまま ・ 図示	② 既存床の撤去及び下地補修	[6. 2. 2] ビニル床シート等の除去 ※ ☒ 仕上材のみ（接着剤とも） ・ 下地モルタルとも（ ・ 図示の範囲 ・ 除去範囲全て） 合成樹脂塗床材の除去工法 ・ 機械的除去工法 ・ 目荒し工法 既存のコンクリート又はモルタル面の下地処理に用いるポリマーセメントモルタル及びエポキシ樹脂モルタルは、4章外壁改修工事による。 改修後の床の清掃範囲 ※図示 ・	③ 既存壁の撤去及び下地補修	[6. 3. 2] 間仕切壁撤去に伴う他の構造体の補修 ※改修標準仕様書4. 4. 9によるモルタル塗り（塗り厚25mmを超える場合の処置 ※図示）	④ 木下地等の表面仕上げ	[6. 5. 1] <table><tr><th>表面仕上げの種別</th><th>適用箇所</th></tr><tr><td>・ A 種</td><td></td></tr><tr><td>・ B 種</td><td></td></tr><tr><td>・ C 種</td><td></td></tr><tr><td>・ H－A 種</td><td></td></tr><tr><td>・ H－B 種</td><td></td></tr><tr><td>・ H－C 種</td><td></td></tr></table>	表面仕上げの種別	適用箇所	・ A 種		・ B 種		・ C 種		・ H－A 種		・ H－B 種		・ H－C 種		⑤ 製材 ☒	[6. 5. 2] ・ 「製材の日本農林規格」による下地用針葉樹製材 <table><tr><th>施工箇所</th><th>樹種</th><th>寸法 (mm)</th><th>等級</th><th>形状</th><th>含水率</th><th>保存処理</th><th>間伐材等の適用</th></tr><tr><td></td><td></td><td></td><td>※2 級</td><td></td><td>※A 種 ・ B 種</td><td></td><td>・</td></tr><tr><td></td><td></td><td></td><td>※2 級</td><td></td><td>※A 種 ・ B 種</td><td></td><td>・</td></tr></table> ・ 「製材の日本農林規格」による造作用針葉樹製材 <table><tr><th>施工箇所</th><th>樹種</th><th>寸法 (mm)</th><th>等級</th><th>形状</th><th>含水率</th><th>保存処理</th><th>間伐材等の適用</th></tr><tr><td>見え掛り面</td><td></td><td></td><td>※上小節</td><td></td><td>※A 種 ・ B 種</td><td></td><td>・</td></tr><tr><td>見え掛り面以外</td><td></td><td></td><td>※小節以上</td><td></td><td>※A 種 ・ B 種</td><td></td><td>・</td></tr></table> ・ 「製材の日本農林規格」による広葉樹製材 <table><tr><th>施工箇所</th><th>樹種</th><th>寸法 (mm)</th><th>等級</th><th>形状</th><th>含水率</th><th>保存処理</th><th>間伐材等の適用</th></tr><tr><td></td><td></td><td></td><td>※1 等</td><td></td><td>※10%以下 ・ A 種 ・ B 種</td><td></td><td>・</td></tr><tr><td></td><td></td><td></td><td>※1 等</td><td></td><td>※10%以下 ・ A 種 ・ B 種</td><td></td><td>・</td></tr></table> ・ 「製材の日本農林規格」以外の製材 <table><tr><th>施工箇所</th><th>樹種</th><th>寸法 (mm)</th><th>材面の品質</th><th>防虫処理</th><th>含水率</th><th>間伐材等の適用</th></tr><tr><td></td><td></td><td></td><td>(造作材の場合 (※A 種 ・ B 種)</td><td>・ 適用する ・ 適用しない</td><td>※A 種 ・ B 種</td><td>・</td></tr><tr><td></td><td></td><td></td><td>(造作材の場合 (※A 種 ・ B 種)</td><td>・ 適用する ・ 適用しない</td><td>※A 種 ・ B 種</td><td>・</td></tr></table>	施工箇所	樹種	寸法 (mm)	等級	形状	含水率	保存処理	間伐材等の適用				※2 級		※A 種 ・ B 種		・				※2 級		※A 種 ・ B 種		・	施工箇所	樹種	寸法 (mm)	等級	形状	含水率	保存処理	間伐材等の適用	見え掛り面			※上小節		※A 種 ・ B 種		・	見え掛り面以外			※小節以上		※A 種 ・ B 種		・	施工箇所	樹種	寸法 (mm)	等級	形状	含水率	保存処理	間伐材等の適用				※1 等		※10%以下 ・ A 種 ・ B 種		・				※1 等		※10%以下 ・ A 種 ・ B 種		・	施工箇所	樹種	寸法 (mm)	材面の品質	防虫処理	含水率	間伐材等の適用				(造作材の場合 (※A 種 ・ B 種)	・ 適用する ・ 適用しない	※A 種 ・ B 種	・				(造作材の場合 (※A 種 ・ B 種)	・ 適用する ・ 適用しない	※A 種 ・ B 種	・	⑥ 造作用集成材 ☒	[6. 5. 2] ホルムアルデヒド放散量 ※規制対象外 ・ ・ 「集成材の日本農林規格」による造作用集成材 <table><tr><th>施工箇所</th><th>樹 種</th><th>寸法 (mm)</th><th>見付け材面数</th><th>見付け材面の品質</th><th>間伐材等の適用</th></tr><tr><td></td><td></td><td></td><td></td><td>※1 等 ・ 2 等</td><td>・</td></tr><tr><td></td><td></td><td></td><td></td><td>※1 等 ・ 2 等</td><td>・</td></tr></table> ・ 「集成材の日本農林規格」による化粧ばり造作用集成材 <table><tr><th>施工箇所</th><th>樹 種</th><th>寸法 (mm)</th><th>化粧薄板の厚さ (mm)</th><th>見付け材面数</th><th>見付け材面の品質</th><th>間伐材等の適用</th></tr><tr><td></td><td>化粧薄板： 芯材：</td><td></td><td></td><td></td><td>※1 等 ・ 2 等</td><td>・</td></tr><tr><td></td><td>化粧薄板： 芯材：</td><td></td><td></td><td></td><td>※1 等 ・ 2 等</td><td>・</td></tr></table> ・ 「集成材の日本農林規格」による化粧ばり構造用集成柱 <table><tr><th>施工箇所</th><th>樹 種</th><th>寸法 (mm)</th><th>化粧薄板の厚さ (mm)</th><th>見付け材面数</th><th>見付け材面の品質</th><th>間伐材等の適用</th></tr><tr><td></td><td>化粧薄板： 芯材：</td><td></td><td></td><td></td><td>※1 等 ・ 2 等</td><td>・</td></tr><tr><td></td><td>化粧薄板： 芯材：</td><td></td><td></td><td></td><td>※1 等 ・ 2 等</td><td>・</td></tr></table> ・ 「集成材の日本農林規格」以外の造作用集成材 <table><tr><th>施工箇所</th><th>樹 種</th><th>寸法 (mm)</th><th>見付け材面の品質</th><th>含水率</th><th>間伐材等の適用</th></tr><tr><td></td><td></td><td></td><td></td><td>※15%以下 ・</td><td>・</td></tr><tr><td></td><td></td><td></td><td></td><td>※15%以下 ・</td><td>・</td></tr></table>	施工箇所	樹 種	寸法 (mm)	見付け材面数	見付け材面の品質	間伐材等の適用					※1 等 ・ 2 等	・					※1 等 ・ 2 等	・	施工箇所	樹 種	寸法 (mm)	化粧薄板の厚さ (mm)	見付け材面数	見付け材面の品質	間伐材等の適用		化粧薄板： 芯材：				※1 等 ・ 2 等	・		化粧薄板： 芯材：				※1 等 ・ 2 等	・	施工箇所	樹 種	寸法 (mm)	化粧薄板の厚さ (mm)	見付け材面数	見付け材面の品質	間伐材等の適用		化粧薄板： 芯材：				※1 等 ・ 2 等	・		化粧薄板： 芯材：				※1 等 ・ 2 等	・	施工箇所	樹 種	寸法 (mm)	見付け材面の品質	含水率	間伐材等の適用					※15%以下 ・	・					※15%以下 ・	・	7 造作用単板積層材 ☒	[6. 6. 2] ホルムアルデヒド放散量 ※規制対象外 ・ ・ 「単板積層材の日本農林規格」による造作用単板積層材 <table><tr><th>施工箇所</th><th>厚さ (mm)</th><th>表面の品質</th><th>防虫処理</th><th>間伐材等の適用</th></tr><tr><td></td><td></td><td>・ 有り (・ 天然木加工 ・ 塗装加工) ・ 無し ()</td><td>・ 適用する ・ 適用しない</td><td>・</td></tr><tr><td></td><td></td><td>・ 有り (・ 天然木加工 ・ 塗装加工) ・ 無し ()</td><td>・ 適用する ・ 適用しない</td><td>・</td></tr></table> ・ 「単板積層材の日本農林規格」以外の造作用単板積層材 <table><tr><th>施工箇所</th><th>厚さ (mm)</th><th>表面の品質</th><th>含水率</th><th>防虫処理</th><th>間伐材等の適用</th></tr><tr><td></td><td></td><td>・ 有り (・ 天然木加工 ・ 塗装加工) ・ 無し ()</td><td>※14%以下 ・</td><td>・ 適用する ・ 適用しない</td><td>・</td></tr><tr><td></td><td></td><td>・ 有り (・ 天然木加工 ・ 塗装加工) ・ 無し ()</td><td>※14%以下 ・</td><td>・ 適用する ・ 適用しない</td><td>・</td></tr></table> ・ C L T（直交集成板） ☒	施工箇所	厚さ (mm)	表面の品質	防虫処理	間伐材等の適用			・ 有り (・ 天然木加工 ・ 塗装加工) ・ 無し ()	・ 適用する ・ 適用しない	・			・ 有り (・ 天然木加工 ・ 塗装加工) ・ 無し ()	・ 適用する ・ 適用しない	・	施工箇所	厚さ (mm)	表面の品質	含水率	防虫処理	間伐材等の適用			・ 有り (・ 天然木加工 ・ 塗装加工) ・ 無し ()	※14%以下 ・	・ 適用する ・ 適用しない	・			・ 有り (・ 天然木加工 ・ 塗装加工) ・ 無し ()	※14%以下 ・	・ 適用する ・ 適用しない	・	[6. 5. 2] ホルムアルデヒド放散量 ※規制対象外 ・ ・ 普通合板 ☒	[6. 5. 2] <table><tr><th>施工箇所</th><th>厚さ (mm)</th><th>表板の樹種名</th><th>接着の程度</th><th>板面の品質</th><th>防虫処理</th><th>間伐材等の適用</th></tr><tr><td></td><td>※5. 5 ・</td><td></td><td>※1 類 ・ 2 類</td><td>・ 広葉樹 ※2 等以上 ・ 針葉樹 ※C-D 以上</td><td>・ 適用する ・ 適用しない</td><td>・</td></tr><tr><td></td><td></td><td></td><td></td><td></td><td></td><td></td></tr></table> ・ 構造用合板 ☒	施工箇所	厚さ (mm)	表板の樹種名	接着の程度	板面の品質	防虫処理	間伐材等の適用		※5. 5 ・		※1 類 ・ 2 類	・ 広葉樹 ※2 等以上 ・ 針葉樹 ※C-D 以上	・ 適用する ・ 適用しない	・								[6. 5. 2] <table><tr><th>施工箇所</th><th>等級</th><th>単板の樹種名</th><th>接着の程度</th><th>板面の品質</th><th>厚さ (mm)</th><th>防虫処理</th><th>強度等級</th><th>間伐材等の適用</th></tr><tr><td></td><td>※2 級以上 ・ 1 級</td><td></td><td>※1 類 ・ 特類</td><td>※0 以上 ・</td><td>※12 ・</td><td>・ 適用する ・ 適用しない</td><td>() ・</td><td>・</td></tr><tr><td></td><td></td><td></td><td></td><td></td><td></td><td></td><td></td><td></td></tr></table> ・ 「合板の日本農林規格」による化粧ばり構造用合板 ☒	施工箇所	等級	単板の樹種名	接着の程度	板面の品質	厚さ (mm)	防虫処理	強度等級	間伐材等の適用		※2 級以上 ・ 1 級		※1 類 ・ 特類	※0 以上 ・	※12 ・	・ 適用する ・ 適用しない	() ・	・										[6. 5. 2] <table><tr><th>施工箇所</th><th>厚さ (mm)</th><th>単板の樹種名</th><th>接着の程度</th><th>防虫処理</th><th>間伐材等の適用</th></tr><tr><td></td><td></td><td></td><td>・ 1 類 ・ 特類</td><td></td><td>・</td></tr><tr><td></td><td></td><td></td><td></td><td></td><td></td></tr></table> ・ 「合板の日本農林規格」による天然木化粧合板 ☒	施工箇所	厚さ (mm)	単板の樹種名	接着の程度	防虫処理	間伐材等の適用				・ 1 類 ・ 特類		・							[6. 5. 2] <table><tr><th>施工箇所</th><th>化粧板に使用する単板の樹種名</th><th>厚さ (mm)</th><th>接着の程度</th><th>防虫処理の適用</th></tr><tr><td></td><td></td><td></td><td>・ 1 類 ・ 2 類</td><td>・ 適用する ()</td></tr><tr><td></td><td></td><td></td><td></td><td></td></tr></table> ・ 「合板の日本農林規格」による特殊加工化粧合板 ☒	施工箇所	化粧板に使用する単板の樹種名	厚さ (mm)	接着の程度	防虫処理の適用				・ 1 類 ・ 2 類	・ 適用する ()						[6. 5. 2] <table><tr><th>施工箇所</th><th>厚さ (mm)</th><th>接着の程度</th><th>表面性能</th><th>化粧加工の方法</th><th>防虫処理の適用</th><th>間伐材等の適用</th></tr><tr><td></td><td></td><td>・ 1 類 ・ 2 類</td><td></td><td></td><td>() ・</td><td>・</td></tr><tr><td></td><td></td><td></td><td></td><td></td><td></td><td></td></tr></table> ・ パーティクルボード ☒	施工箇所	厚さ (mm)	接着の程度	表面性能	化粧加工の方法	防虫処理の適用	間伐材等の適用			・ 1 類 ・ 2 類			() ・	・								[6. 5. 2] <table><tr><th>施工箇所</th><th>表表面の状態による区分</th><th>曲げ強さによる区分</th><th>耐水性による区分</th><th>難燃性による区分</th><th>厚さ (mm)</th></tr><tr><td></td><td></td><td>※I3 タイプ ・</td><td>※P 又はM ・</td><td></td><td>※15 ・</td></tr><tr><td></td><td></td><td></td><td></td><td></td><td></td></tr></table>	施工箇所	表表面の状態による区分	曲げ強さによる区分	耐水性による区分	難燃性による区分	厚さ (mm)			※I3 タイプ ・	※P 又はM ・		※15 ・							8 床張り用合板等	[6. 6. 2～4]	⑪ 軽量鉄骨天井下地	⑫ 軽量鉄骨壁下地	[6. 7. 3] [表6. 7. 1]	⑬ ビニル床シート ☒	[6. 8. 2、3]	⑭ ビニル床タイル ☒	[6. 8. 2]
		表面仕上げの種別		適用箇所	
		・ A 種	
		・ B 種	
		・ C 種	
		・ H－A 種	
		・ H－B 種	
		・ H－C 種	
		施工箇所		樹種	寸法 (mm)	等級	形状	含水率	保存処理	間伐材等の適用	
						※2 級		※A 種 ・ B 種		・	
			※2 級		※A 種 ・ B 種		・	
施工箇所	樹種	寸法 (mm)	等級	形状	含水率	保存処理	間伐材等の適用	
見え掛り面			※上小節		※A 種 ・ B 種		・	
見え掛り面以外			※小節以上		※A 種 ・ B 種		・	
施工箇所	樹種	寸法 (mm)	等級	形状	含水率	保存処理	間伐材等の適用	
			※1 等		※10%以下 ・ A 種 ・ B 種		・	
			※1 等		※10%以下 ・ A 種 ・ B 種		・	
施工箇所	樹種	寸法 (mm)	材面の品質	防虫処理	含水率	間伐材等の適用	
			(造作材の場合 (※A 種 ・ B 種)	・ 適用する ・ 適用しない	※A 種 ・ B 種	・	
			(造作材の場合 (※A 種 ・ B 種)	・ 適用する ・ 適用しない	※A 種 ・ B 種	・	
施工箇所	樹 種	寸法 (mm)	見付け材面数	見付け材面の品質	間伐材等の適用	
				※1 等 ・ 2 等	・	
				※1 等 ・ 2 等	・	
施工箇所	樹 種	寸法 (mm)	化粧薄板の厚さ (mm)	見付け材面数	見付け材面の品質	間伐材等の適用	
	化粧薄板： 芯材：				※1 等 ・ 2 等	・	
	化粧薄板： 芯材：				※1 等 ・ 2 等	・	
施工箇所	樹 種	寸法 (mm)	化粧薄板の厚さ (mm)	見付け材面数	見付け材面の品質	間伐材等の適用	
	化粧薄板： 芯材：				※1 等 ・ 2 等	・	
	化粧薄板： 芯材：				※1 等 ・ 2 等	・	
施工箇所	樹 種	寸法 (mm)	見付け材面の品質	含水率	間伐材等の適用	
				※15%以下 ・	・	
				※15%以下 ・	・	
施工箇所	厚さ (mm)	表面の品質	防虫処理	間伐材等の適用	
		・ 有り (・ 天然木加工 ・ 塗装加工) ・ 無し ()	・ 適用する ・ 適用しない	・	
		・ 有り (・ 天然木加工 ・ 塗装加工) ・ 無し ()	・ 適用する ・ 適用しない	・	
施工箇所	厚さ (mm)	表面の品質	含水率	防虫処理	間伐材等の適用	
		・ 有り (・ 天然木加工 ・ 塗装加工) ・ 無し ()	※14%以下 ・	・ 適用する ・ 適用しない	・	
		・ 有り (・ 天然木加工 ・ 塗装加工) ・ 無し ()	※14%以下 ・	・ 適用する ・ 適用しない	・	
施工箇所	厚さ (mm)	表板の樹種名	接着の程度	板面の品質	防虫処理	間伐材等の適用	
	※5. 5 ・		※1 類 ・ 2 類	・ 広葉樹 ※2 等以上 ・ 針葉樹 ※C-D 以上	・ 適用する ・ 適用しない	・	
施工箇所	等級	単板の樹種名	接着の程度	板面の品質	厚さ (mm)	防虫処理	強度等級	間伐材等の適用	
	※2 級以上 ・ 1 級		※1 類 ・ 特類	※0 以上 ・	※12 ・	・ 適用する ・ 適用しない	() ・	・	
施工箇所	厚さ (mm)	単板の樹種名	接着の程度	防虫処理	間伐材等の適用	
			・ 1 類 ・ 特類		・	
施工箇所	化粧板に使用する単板の樹種名	厚さ (mm)	接着の程度	防虫処理の適用	
			・ 1 類 ・ 2 類	・ 適用する ()	
施工箇所	厚さ (mm)	接着の程度	表面性能	化粧加工の方法	防虫処理の適用	間伐材等の適用	
		・ 1 類 ・ 2 類			() ・	・	
施工箇所	表表面の状態による区分	曲げ強さによる区分	耐水性による区分	難燃性による区分	厚さ (mm)	
		※I3 タイプ ・	※P 又はM ・		※15 ・	
19 ガラスブロック		[5. 13. 5] <table><tr><th>表面形状</th><th>呼び寸法</th><th>厚さ</th><th>色調</th><th>目地幅 (mm)</th><th>伸縮調整</th><th>防火性能</th></tr><tr><td rowspan="3">・ 正方形</td><td>・ 125 × 125</td><td>80</td><td>・ ・</td><td>※ 8 ～ 15</td><td>平積み</td><td rowspan="3">※6mm 以下ごとに幅10 ～ 25 ・ 図示</td></tr><tr><td>・ 160 × 160</td><td>95</td><td>・ ・</td><td>※ 15 ～ 25</td><td>外側</td></tr><tr><td>・ 200 × 200</td><td>95</td><td>・ ・</td><td></td><td>※15 以下 ・</td></tr><tr><td rowspan="2">・ 長方形</td><td>・ 320 × 320</td><td>95</td><td>・ ・</td><td></td><td>内側</td><td rowspan="2">※6 以上 ・</td></tr><tr><td>・ 250 × 125</td><td>80</td><td>・ ・</td><td></td><td></td></tr><tr><td></td><td>・ 320 × 160</td><td>95</td><td>・ ・</td><td></td><td></td><td></td></tr></table>	表面形状	呼び寸法	厚さ	色調	目地幅 (mm)	伸縮調整	防火性能	・ 正方形	・ 125 × 125	80	・ ・	※ 8 ～ 15	平積み	※6mm 以下ごとに幅10 ～ 25 ・ 図示	・ 160 × 160	95	・ ・	※ 15 ～ 25	外側	・ 200 × 200	95	・ ・		※15 以下 ・	・ 長方形	・ 320 × 320	95	・ ・		内側	※6 以上 ・	・ 250 × 125	80	・ ・				・ 320 × 160	95	・ ・				20 ガラス用フィルム		[5. 13. 5] <table><tr><th>種 類</th><th>記号</th><th>性 能 等</th></tr><tr><td>・ 日射調整フィルム</td><td>・ S C－1 ・ S C－2</td><td>日射遮蔽性能による区分 ・ A ・ B ・ C ・ D ・ E</td></tr><tr><td>・ 低放射フィルム</td><td>・ L E</td><td>熱貫流率による区分 ・ A ・ B ・ C ・ D</td></tr><tr><td>・ 衝撃破壊対応ガラス飛散防止フィルム</td><td>・ G I－1 ・ G I－2</td><td></td></tr><tr><td>・</td><td></td><td></td></tr></table> 品質 JIS A 5759による。	種 類	記号	性 能 等	・ 日射調整フィルム	・ S C－1 ・ S C－2	日射遮蔽性能による区分 ・ A ・ B ・ C ・ D ・ E	・ 低放射フィルム	・ L E	熱貫流率による区分 ・ A ・ B ・ C ・ D	・ 衝撃破壊対応ガラス飛散防止フィルム	・ G I－1 ・ G I－2		・	
表面形状	呼び寸法	厚さ	色調	目地幅 (mm)	伸縮調整	防火性能	
・ 正方形	・ 125 × 125	80	・ ・	※ 8 ～ 15	平積み	※6mm 以下ごとに幅10 ～ 25 ・ 図示	
	・ 160 × 160	95	・ ・	※ 15 ～ 25	外側	
	・ 200 × 200	95	・ ・		※15 以下 ・	
・ 長方形	・ 320 × 320	95	・ ・		内側	※6 以上 ・	
	・ 250 × 125	80	・ ・	
	・ 320 × 160	95	・ ・	
種 類	記号	性 能 等	
・ 日射調整フィルム	・ S C－1 ・ S C－2	日射遮蔽性能による区分 ・ A ・ B ・ C ・ D ・ E	
・ 低放射フィルム	・ L E	熱貫流率による区分 ・ A ・ B ・ C ・ D	
・ 衝撃破壊対応ガラス飛散防止フィルム	・ G I－1 ・ G I－2	
・	
志摩中学校大規模改造工事（Ⅱ期工事）		改修特記仕様書（4）		04	
三重県 志摩市		向井照雄建築事務所 管理技術者 向井 照雄 一級建築士登録第16965号	

6
内装改修工事

15
特殊機能床

・帯電防止床シート
種類（ ）
性能（ ）
厚さ（ ）mm

・帯電防止床タイル
種類（ ）
性能（ ）
寸法（ × ）mm 厚さ（ ）mm

・視覚障害者用床タイル
視覚障害者誘導用ブロック等の突起の形状・寸法及びその配列はJIS T 9251による
種類（ ）
形状（ ）

・耐動荷重性床シート
種類（ ）
厚さ（ ）mm

・防滑性床シート
種類（ ）
厚さ（ ）mm

・防滑性床タイル
種類（ ）
寸法（ × ）mm 厚さ（ ）mm

材質の種類 ○敷質 ・硬質
高さ(mm) ※60 ○75 ○100
厚さ(mm) ※1.5以上 ・

種類 ・単層品 ・積層品
色柄（ ）
厚さ(mm) ・3.0 ・4.5 ・6.0 ・9.0
寸法(mm)（ ）

・織じゅうたん

織り方		バイル形状	
・ウィルトンカーベット	・ダブルフェースカーベット	・カットバイル	・ループバイル
・アキスミンスターカーベット		・カット/ループバイル	

色柄（ ）
バイル系の種類等
※模様のない無地）
※無地の織りじゅうたんの種類（ ・A種 ・B種 ・C種 ）
・
帯電性 ・適用する ・適用しない
織じゅうたんの接合方法 ※ヒートボンド工法 ・
下敷き材 ※反毛フェルト（JIS L 3204）の第2種2号 呼び厚さ8mm ・
・

・タフテッドカーベット

バイル形状	バイル長さ (mm)	工 法	帯電性
・カットバイル	・5～7 ・	・全面接着工法	・適用する
・ループバイル	・4～6 ・	・グリッパー工法	・適用しない
・カット、ループ併用	・		

下敷き材(グリッパー工法の場合)
※反毛フェルト（JIS L 3204）の第2種2号 呼び厚さ 8mm ・
・

・ニードルパンチカーベット
厚さ (mm)（ ）
帯電性 ・適用する ・適用しない

・タイルカーベット

バイルの形状	種 類	施工箇所	寸 法	総厚さ (mm)
※ループバイル	※第一種 ・第二種		※500×500 ・	※ 6.5 ・
・カットバイル	・第一種 ・第二種		※500×500 ・	※ 6.5 ・
・カット・ループ併用	・第一種 ・第二種		※500×500 ・	※ 6.5 ・

タイルカーベットの敷き方
平場 ※市松敷き ・模様流し ・
階段部分 ※模様流し ・市松敷き ・
見切り、押え金物
材質（ ）
種類（ ）
形状等 ※図示 ・

16 ビニル幅木

17 ゴム床タイル

18 カーベット敷き

19 合成樹脂塗床

6
内装改修工事

20 フローリング張り

21 畳敷き

22 セっこうボード
その他のボード
及び合板張り

23 壁紙張り

24 天井見切り縁

25 モルタル塗り

6
内装改修工事

26 タイル張り

27 セルフレベリング材
塗り

伸縮調整目地の位置 床タイル（ ※縦、横とも4m以内ごと ・図示 ）
床タイル以外（ ・図示 ・
伸縮調整目地のシーリング材、目地寸法は改修特記仕様書第3章による
・セメントモルタルによるタイル（セラミックタイル）張り
タイルの形状、寸法等

施工箇所	形状 寸法 (mm)	再生 材料 の適 用	吸水率に よる区分			うわ ぐすり 施 無 ゆ う	役物		色	耐凍 害性		耐 滑 り 性	備 考
			I 類	II 類	III 類		有	無		標 準	特 注		
		・	・	・	・	・	・	・	・	・	・	・	
		・	・	・	・	・	・	・	・	・	・	・	
		・	・	・	・	・	・	・	・	・	・	・	

標準的な曲がりの役物は一体成形とする
試験張り ・行う ・行わない
見本焼き ・行う ・行わない

既製調合モルタル
モルタル下地としたタイル工事に使用する張付け用モルタルとして、セメント、
細骨材、混和剤等を予め工場において所定の割合に配合した材料とする。
品質・性能 建築材料等品質性能表による
試験方法 建築材料等品質性能表による

・既製調合目地材
品質・性能 建築材料等品質性能表による
試験方法 建築材料等品質性能表による

・有機系接着剤による質タイル（セラミックタイル）張り
タイルの形状、寸法等

施工箇所	形状 寸法 (mm)	再生 材料 の適 用	吸水率に よる区分			うわ ぐすり 施 無 ゆ う	役物		色	耐凍 害性		耐 滑 り 性	備 考
			I 類	II 類	III 類		有	無		標 準	特 注		
		・	・	・	・	・	・	・	・	・	・	・	
		・	・	・	・	・	・	・	・	・	・	・	
		・	・	・	・	・	・	・	・	・	・	・	

標準的な曲がりの役物は一体成形とする
試験張り ・行う ・行わない
見本焼き ・行う ・行わない

内装タイル接着剤張りに使用する有機質接着剤のホルムアルデヒド放散量
※規制対象外 ・

種類及び品質 ・セっこう系 ・セメント系
標準塗厚 (mm) ・

・単層フローリング（フローリングボード1等）
工法 ・釘留め工法（ ・根太張り ・直張り ）
・接着工法
樹種 ※なら ・
間伐材等の適用 ・適用する ・適用しない

・単層フローリング（フローリングブロック1等）
樹種 ・
厚さ ・
大きさ ・
間伐材等の適用 ・適用する ・適用しない

・複合フローリング
工法 ・釘留め工法（ ・根太張り ・直張り ）
・接着工法
樹種 ※なら ・
種別 ・A種 ・B種 ・C種
間伐材等の適用 ・適用する ・適用しない

フローリング及び接着剤のホルムアルデヒド放散量 ※規制対象外 ・
接着工法の場合の裏面緩衝材 ※合成樹脂発泡シート
・現場塗装仕上げ
※ウレタン樹脂ワニス塗り
・オイルステインの上、ワックス塗り
・生地そのままワックス塗り

種類 ・A種 ・B種 ・C種 ・D種（畳床：・KT-I ・KT-II ・KT-III ・KT-K ・KT-N）
下地の種類 ・標準仕様書 表12.6.1による床組
・ポリスチレンフォーム床下地（ノンフロム ）
・
畳表及び畳床はホルムアルデヒド、アセトアルデヒド及びブチレンを発散しない
か、発散が極めて少ない材料を使用したものとする。

合板類、MDF及びパーティクルボード、接着剤のホルムアルデヒド放散量
※規制対象外 ・

・木質系セメント板 種類・厚さ（ ※図示 ・ ）
・繊維板 種類・厚さ（ ※図示 ・ ）
・パーティクルボード 種類・厚さ（ ※図示 ・ ）
・吸音材料 種類・厚さ（ ※図示 ・ ）
・セっこうボード 種類・厚さ（ ※図示 ○9.5mm ）
・普通合板 表板の樹種名 ・
板面の品質 ・
厚さ ※図示 ・
接着の程度 ・1類 ・2類
防虫処理 ・行う ・行わない

・天然木化粧合板 化粧板の樹種名 ・
厚さ ※図示 ・
接着の程度 ・1類 ・2類
防虫処理 ・行う ・行わない

・特殊加工化粧合板 化粧加工の方法（ ・オーバーレイ ・プリント ・塗装 ・ ）
表面性能 ・
厚さ ※図示
接着の程度 ・1類 ・2類
防虫処理 ・行う ・行わない

セっこうボード等の下地 ※図示
遮音シール材 ・適用する（ ・シーリング材 ・ジョイントコンパウンド ）
・適用しない
合板類の張付け ※B種 ・A種
セっこうボードの目地工法 ・仕上表による ・

モルタル・プaster一面の下地調整の種類 ※R B種 ・
コンクリート面の下地調整の種類 ※R B種 ・
セっこうボード面の下地調整の種類 ※R B種 ・

材種 ○塩化ビニル製 ・アルミニウム製

モルタル ・現場調合材料
（セメントは改修特記仕様書8-2 コンクリート工事による）
・既調合材料（ ）
既製目地材 ・設ける 施工箇所（ ） 形状（※図示 ・ ）
・設けない

床の目地
・設ける
目地割り ※2m2程度（最大目地間隔3m程度 ・ ）
種類 ※押し目地 ・
・設けない

・防水剤
品質・性能 建築材料等品質性能表による
試験方法 建築材料等品質性能表による

⑦ 塗装改修工事

① 材料

② 下地調整

3 錆止め塗料塗り

④ 塗装

7.1.3] 屋内で使用する塗料のホルムアルデヒド放散量
※規制対象外
・防火材料 ※屋内の壁、天井仕上げは防火材料とする
・次の箇所を除き防火材料とする（箇所： ）

7.2.1～7] 塗替えR B種の場合の既存塗膜の除去範囲
※塗替え面積の30% ・図示 ・
既存さび止め塗料の鉛含有調査
・行う（ ）箇所 ○行わない

下地調整

下地面の種類	下地調整の種類		ひび割れ部 の補修
	塗替え	新規	
木部	※R B種 ・	・R A種 ・R B種	―
鉄鋼面	※R B種 ・	・R A種	―
垂鉛めっき面	※R B種 ・	・R A種	―
垂鉛めっき面（鋼製建具等）	※R B種 ・	・R C種	―
モルタル、プaster一面	※R B種 ・	・R A種 ・R B種	・行う ・行わない
コンクリート面（DP 以外）、 ALCパネル面	※R B種 ・	・R A種	○行う ・行わない
押出成形セメント版面	・R A種 ・R B種 ・R C種	・R A種 ・R B種	・行う ・行わない
コンクリート面（DP）	・R B種 ・R C種	・R A種	・行う ・行わない
セっこうボード面及び その他ボード面	※R B種 ・	・R A種 ・R B種	―

7.3.2、3] 錆止め塗料塗りの種類

塗 装 面		塗料の種類	工程の種類
鉄鋼面	EP-G 以外	塗替え	A種 ※C種 ・
		新規見え掛け 新規見え隠れ	A種 ※A種 ・ ※B種 ・
	EP-G	塗替え	※B種 ・A種 ※C種 ・
		新規見え掛け 新規見え隠れ	※B種 ・A種 ※A種 ・ ※B種 ・
垂鉛めっき 鋼面	EP-G 以外	塗替え	※A種 ・B種 ※C種 ・
		新規鋼製建具等	※A種 ・B種 ※A種 ・
	EP-G	塗替え	C種 ※C種 ・
		新規鋼製建具等	C種 ※A種 ・

7.4.2～7.14.2] 塗装の種類

塗装の種類	塗装面	工 程		
		塗替え	新規	
・合成樹脂調合 ペイント塗り (SOP) 塗料の種類 ※1種 ・2種 ・クリヤラッカー塗り (GL) ・フタル酸樹脂エナメル塗り (FE) ・アクリル樹脂系非水分散形塗料塗り (NAD) ・耐候性塗料塗り (DP)	木部屋外	※B種 ・	※A種 ・	
	木部屋内	A種	※A種 ・	
	鉄鋼面	※B種 ・	※B種 ・A種	
	垂鉛めっき鋼面 (鋼製建具)	※A種 ・	※B種 ・	
	垂鉛めっき鋼面 (鋼製建具以外)	※B種 ・	※B種 ・	
	上塗り等級 () 級	※B種 ・A種	※B種 ・A種	
	鉄鋼面 上塗り等級 () 級	・	A種	
	コンクリート面及び押出成形 セメント版面	・	・A-1種 ・B-1種 ・C-1種	
	・つや有合成樹脂 エマルション ペイント (EP-G)	コンクリート面等 屋内の木部 屋内の鉄鋼面 屋内の垂鉛めっき鋼面	※B種 ・ ※B種 ・ ※B種 ・ ※B種 ・	・A種 ・B種 ※A種 ・ ・A種 ・B種 ・A種 ・B種
	・合成樹脂エマルションペイント塗り (EP) ・合成樹脂エマルション模様塗料塗り (EP-T) ・ウレタン樹脂ワニス塗り (UC) ・オイルステイン塗り (OS) ・木材保護塗料塗り (WP)		※B種 ・ ※B種 ・ ※B種 ・A種 ― ※B種 ・A種	・A種 ・B種 ・A種 ・B種 ・A種 ・B種 ・A種 ・B種 ・A種 ・B種

つや有合成樹脂エマルションペイント塗り（コンクリート面、モルタル面、プaster面、セっこうボード面、その他ボード面）の塗替えの場合のしき止め
※改修標準仕様書 表7.9.1の工程1の下塗りをしき止めシーラーとする

合成樹脂エマルションペイント塗りの塗替えの場合のしき止め
※改修標準仕様書 表7.10.1の工程1の下塗りをしき止めシーラーとする
・

・高日射反射率塗料塗り 下地調整（改修標準仕様書 表7.2.2） ・R A種 ・R B種 ・R C種

工 程	塗料その他				塗付け量 (kg/m2)
	規格番号	規格名称	種類	等級	
塗料塗り	JIS K 5675	屋根用高 日射反射 率塗料	2種 ・2級 ・3級	・1級 ・2級 ・3級	塗料製造所の仕様による

志摩中学校大規模改修工事（Ⅱ期工事）

改修特記仕様書（5）

三重県 志摩市


向井照雄建築事務所
管理技術者 向井 照雄
一級建築士登録第169665号

05

参考図面

[illegible]

工事名称 令和4年度 志摩中学校大規模改造工事（Ⅱ期工事） 設計図		設計	担当			一級建築士 登録 169665 号 向 井 照 雄	向 井 照 雄 建 築 事 務 所 三重県志摩市磯部町迫間 409-3 電話 0599-55-0157	図面番号 06
			意匠	構造	設備			
		訂正						

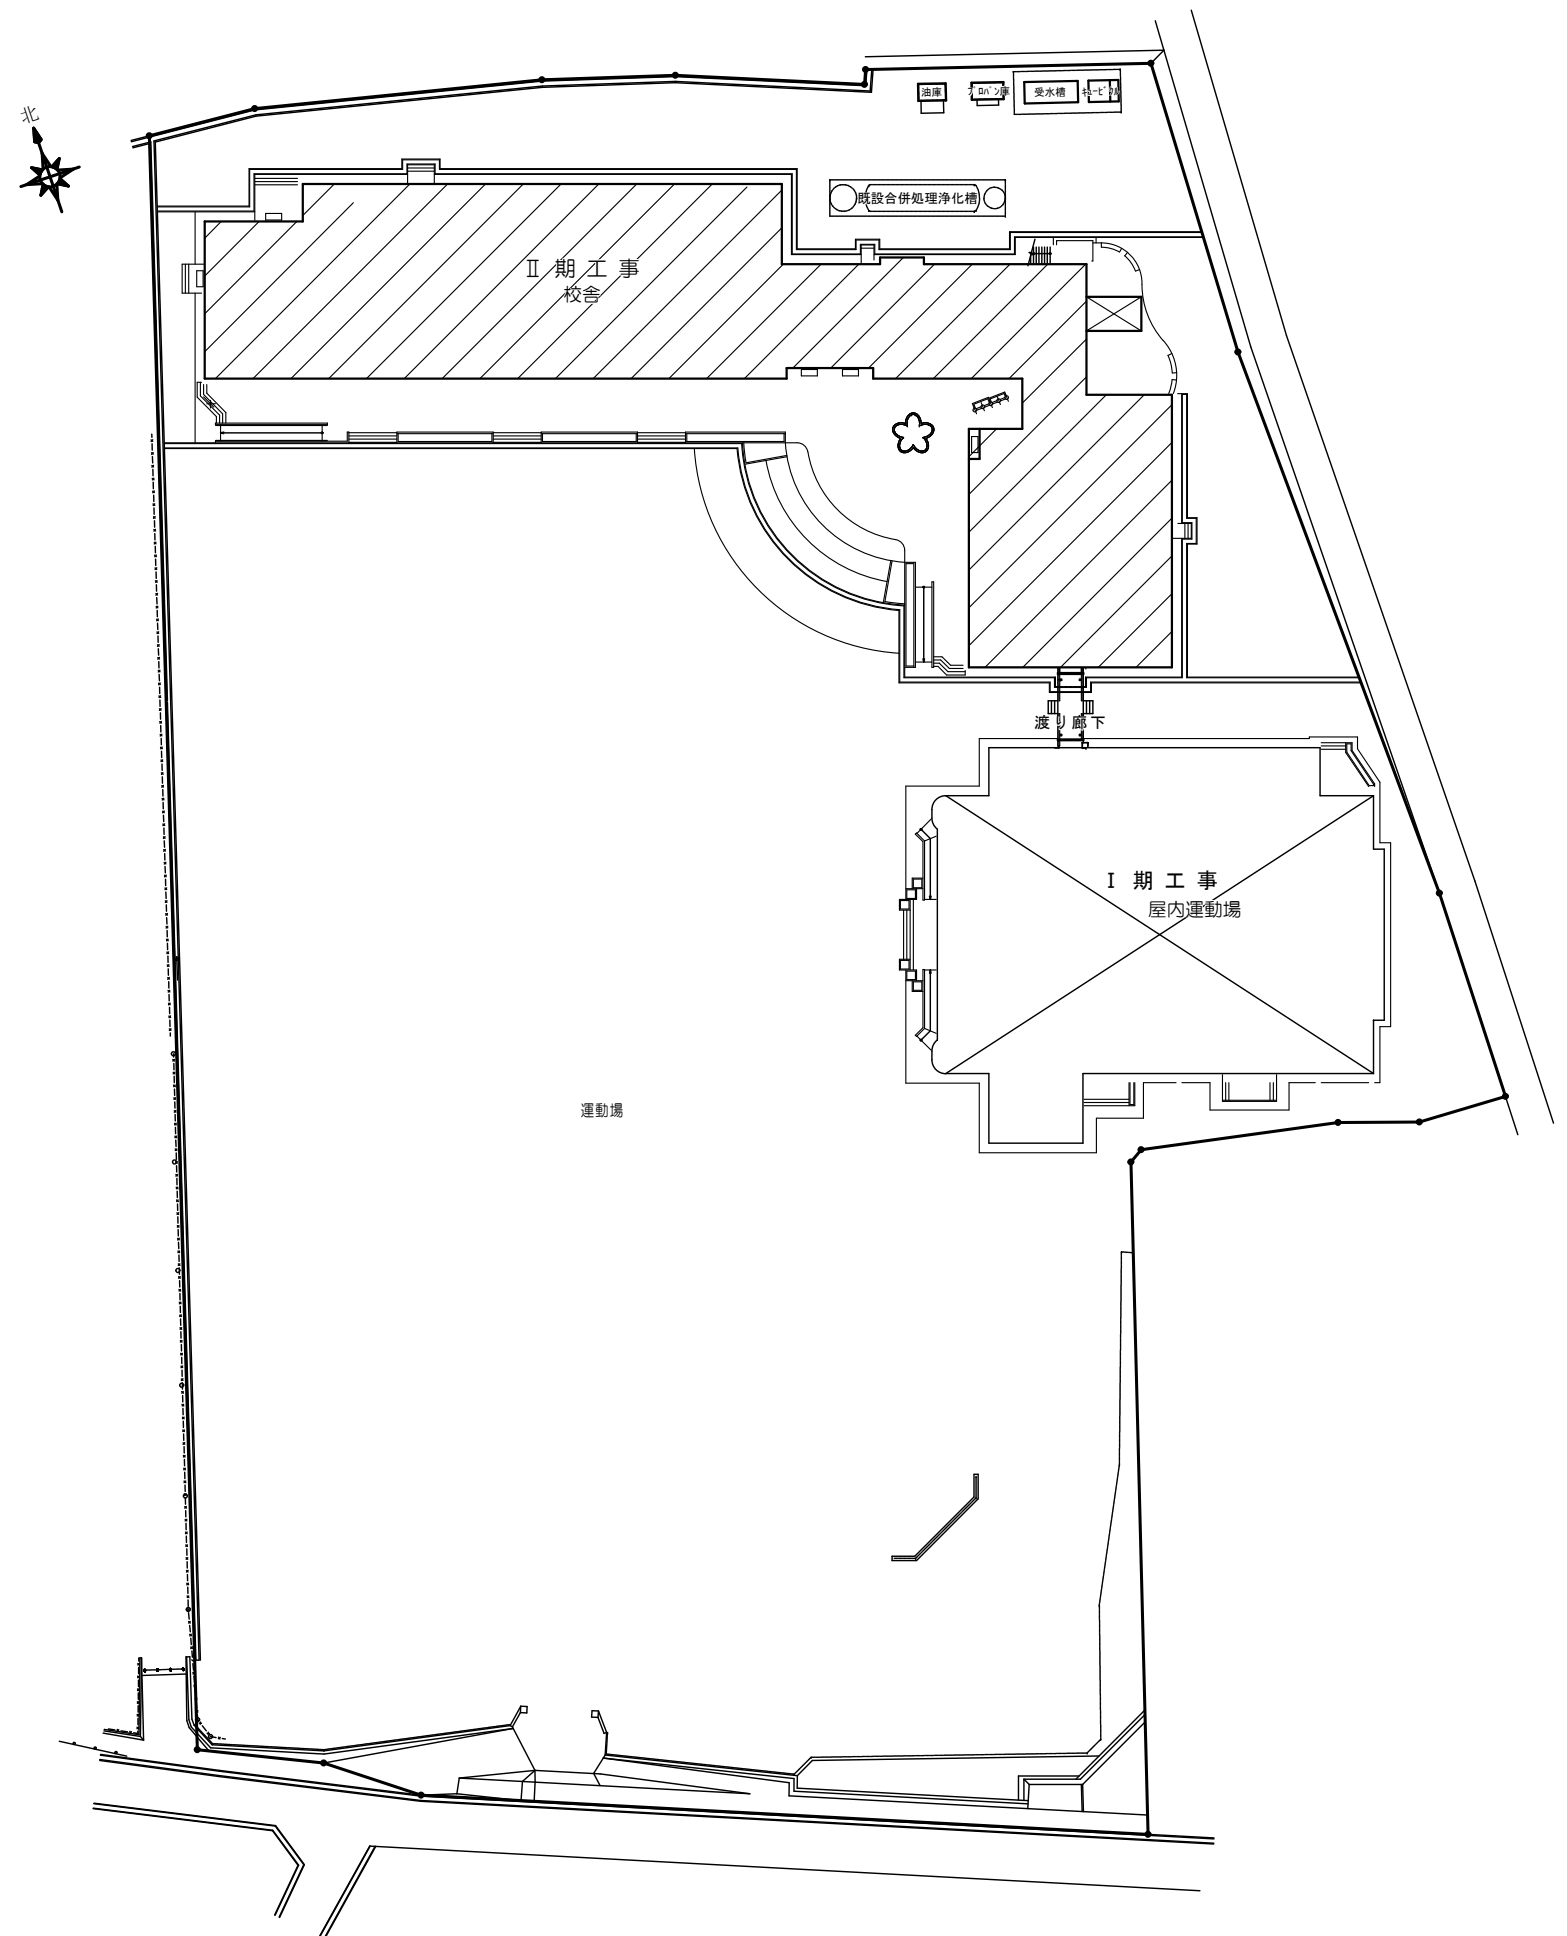

工事名称 志摩中学校 大規模改造工事（Ⅱ期工事） 設計図	附 近 見 取 図	設計	担当			一級建築士 登録 169665 号 向 井 照 雄	向 井 照 雄 建 築 事 務 所 三重県志摩市磯部町迫間 409-3 電話 0599-55-0157	図面番号 A-1
			意匠	構造	設備			
	配 置 図 1 : 500	訂正						

外部仕上表 （Ⅱ期工事）

箇所	既設	改修	箇所	既設	改修
屋根	セメント瓦葺3寸勾配、7寸勾配、下地 瓦棧30x40@330程度 スカイランパー アスファルト防水22K、コンクリート金コテ下地入れ、t=40	既設のまま	外部巾木	モルタル刷毛引仕上	現況のまま
階段室B屋根スラブ	コンクリート金コテ下地アスファルト防水（PC20程度） 豆砂利コンクリート金コテ押え t=60 塩ビ製伸縮目地切 @3,000程度	塩ビ製伸縮目地撤去、下地調整、リマーセメントモルタル ウレタン塗膜防水、アクリルウレタン樹脂トップコート	建具	アルミサッシ見込70、100mm	2階多目的ホール外部サッシ（6号ドアロック入り）をカバー工法により改修 正面玄関両開きを両引分けに改修 鋼製引違い戸 取替（建具図参照）
			ルーフトレイン	鋳鉄製（コーナル焼付）100φ、75φ用	既設撤去 改修ドレン新設
バルコニー床	塗膜防水下地（ハーフツックスC程度）防水モルタル金コテ仕上げ	既設のまま	タテ樋	カラー硬質塩ビ製パイプ 100VP ステンレス76.3φ x2ヘアライン仕上げ	既設塩ビ製パイプ撤去 新規硬質塩ビ製パイプ 100 OP 既設ステンレス76.3φ x2ヘアライン仕上げ現況のまま
小庇及び梁天端	塗膜防水下地（ハーフツックスC程度）防水モルタル金コテ仕上げ	既設のまま	笠木（脱着）	アルミ（市販品）シルバー	脱着
2階、3階便所床	アスファルト防水（ID-20程度）	既設タイル、コンクリート撤去 コンクリート70mmモルタル下地30mm 長尺塩ビシート t=20	EXP. J	アルミ（市販品）シルバー ステンレス（市販品）	既設のまま
庇	コンクリート金コテ下地露出アスファルト防水（冷工法）（SH-20程度）	既設アスファルト防水全撤去 ウレタン塗膜防水、アクリルウレタン樹脂トップコート		ステンレス W=400ヘアライン仕上げ	
シーリング	特記なき限りホーリザルファイト系シーリング	既設全撤去 シーリング再充填工法	天井裏換気口	塩ビ製（防虫網付）50φ 各スパン2個	既設換気口 SOP
外壁 東面	合板型枠コンクリート打放し下地吹付タイル	水洗い工法 可とう形改修塗材RE（水系シリコン）			
南面	合板型枠コンクリート打放し下地吹付タイル 一部二丁掛付タイル 一部特殊樹脂化粧型枠コンクリート打放し下地ウレタンモルタル吹付	水洗い工法 可とう形改修塗材RE（水系シリコン）			
西面	合板型枠コンクリート打放し下地吹付タイル	水洗い工法 可とう形改修塗材RE（水系シリコン）			
北面	合板型枠コンクリート打放し下地吹付タイル	水洗い工法 可とう形改修塗材RE（水系シリコン）			

内部仕上表


室名		床	巾木	壁		天井	CH	廻縁	備考
1階	昇降口	既設 磁器質150角タイル	上がり框テラゾーーフロック	二丁掛タイル貼		PBt=9捨貼 ロックウール吸音板貼 t=15（リブ付スタイブ） 一部TPB t=9 EP	2,715 3,165	塩ビ	下足箱 傘たて 掲示板
		改修 既設のまま 水洗い工法	既設のまま	既設のまま		既設のまま			
	廊下	既設 塩ビ下地長尺塩ビシート t=3.2貼 手洗い前、50角タイル貼 既設撤去 新規防滑性塩ビ床シート t=2.5 手洗い前タイル撤去 新規防滑性塩ビ床シート t=2.5	米桐 H=100 OP	塩ビ下地内部用吹付タイル（ツヤ有） 柱型、化粧合板 t=5.5 OSL		TPB t=9 EP	2,715 3,165	塩ビ	手洗い 下渡し 掲示加減 改修
		改修 既設撤去 新規防滑性塩ビ床シート t=2.5貼	下地調整R種の上 OP	既設のまま		既設のまま			
	ラウンジ	既設 モルタル下地塩ビ系タイル貼り t=3.0	米桐 H=100 OP	既設塩ビ下地内部用吹付タイル（ツヤ有） 一部杉小節集成木目板 t=10		PBt=9捨貼 ロックウール吸音板貼 t=9 一部PBt=9捨貼 ロックウール吸音板貼 t=15（リブ付スタイブ）	3,020 3,240	塩ビ	
		改修 既設撤去 新規防滑性塩ビ床シート t=2.5貼	下地調整R種の上 OP	既設のまま		既設のまま			
	普通教室	既設 かハ科フローリングーフロック貼 t=15 UC	米桐 H=100 OP	モルタル下地内部用吹付タイル（ツヤ有）		吸音化粧PB貼 t=9	3,020	塩ビ	
		改修 表面研磨の上 UC塗装	下地調整R種の上 OP	既設モルタル部分 EP-G塗り 一部 LGS65+構造用合板 t=12+ビニルクロス貼り		既設のまま			生徒用ロッカー取替え 予定黒板再設置（既設黒板前面合わせ）
	教育相談室 （生徒会室側）	既設 かハ科フローリングーフロック貼 t=15 UC	米桐 H=100 OP	モルタル下地内部用吹付タイル（ツヤ有）		吸音化粧PB貼 t=9	3,020	塩ビ	
		改修 既設のまま	既設のまま	既設のまま		既設のまま			
	技術科教室	既設 かハ科フローリングーフロック貼 t=15 UC 一部モルタル下地防塵塗装	米桐 H=100 OP	モルタル下地内部用吹付タイル（ツヤ有）		吸音化粧PB貼 t=9	3,020	塩ビ	
		改修 表面研磨の上 UC塗装 現況のまま	下地調整R種の上 OP	既設のまま		既設のまま			
	技術準備室	既設 モルタル下地長尺塩ビシート貼 t=3.2	米桐 H=100 OP	モルタル下地内部用吹付タイル（ツヤ有）		化粧PB貼 t=9	3,020	塩ビ	
		改修 現況のまま	既設のまま	既設のまま		既設のまま			
	器具庫	既設 モルタル金こて押さえ	モルタル金こて押さえ	モルタル金こて押さえ（目地切）		化粧PB貼 t=9	3,020	塩ビ	
		改修 既設のまま	既設のまま	既設のまま		既設のまま			
	資料室	既設 かハ科フローリングーフロック貼り t=15	米桐 H=100 OP	モルタル下地内部用吹付タイル（ツヤ有）		化粧PB貼 t=9	3,020	塩ビ	
		改修 既設のまま	既設のまま	既設のまま		既設のまま			
	生徒会室	既設 かハ科フローリングーフロック貼り t=15	米桐 H=100 OP	モルタル下地内部用吹付タイル（ツヤ有）		吸音化粧PB貼 t=9	3,020	塩ビ	
		改修 既設のまま	既設のまま	既設のまま		既設のまま			
	教育相談室	既設 かハ科フローリングーフロック貼り t=15	米桐 H=100 OP	モルタル下地内部用吹付タイル（ツヤ有）		PBt=9捨貼 ロックウール吸音板貼 t=12	3,020	塩ビ	
		改修 既設のまま	既設のまま	既設のまま		既設のまま			
	教育相談室内 トイレ（保健室側）	既設 50角タイル	米桐 H=100 OP	100角タイル		化粧PB貼 t=9			
		改修 既設のまま	既設のまま	既設のまま		既設のまま			
	保健室	既設 モルタル下地長尺塩ビシート貼 t=3.2	米桐 H=100 OP	一部100角タイル貼	モルタル下地内部用吹付タイル（ツヤ有）	化粧PB貼 t=9	3,020	塩ビ	自立式間仕切り
		改修 既設のまま	既設のまま		既設のまま	既設のまま			
	倉庫B	既設 モルタル金こて押さえ	モルタル金こて押さえ	モルタル金こて押さえ		合板型枠コンクリート打放し			
		改修 既設のまま	既設のまま	既設のまま		既設のまま			
	ホッパ室	既設 防水モルタル金こて押さえ	防水モルタル金こて押さえ	合板型枠コンクリート打放し ガラスクロス貼 t=50（額縁巻）		合板型枠コンクリート打放し ガラスクロス貼 t=50（額縁巻）	2,130		
		改修 既設のまま	既設のまま	既設のまま		現況のまま			
	配膳室	既設 モルタル下地ホーリウレタン系塗床 t=2	モルタル金こてAEP H=100	モルタル下地内部用吹付タイル（ツヤ有）		化粧PB貼 t=9	2,715	塩ビ	
		改修 既設のまま	既設のまま	既設のまま		既設のまま			ダムウェーター 改修
	職員用玄関 風除室	既設 磁器質150角タイル	テラゾーフロック H=150	可とう形改修塗材E（水系ウレタン） 一部二丁掛タイル貼		アルミサッシ（ルル）貼 t=1.0 （リブ付スタイブ）	2,865	アルミ	両開きドア（2箇所）調整
		改修 既設のまま	既設のまま	既設のまま		既設のまま			
	校長室	既設 モルタル金こて下地タイル貼 t=6.5	オーク OSL H=70	オーク縁付合板 OSL	PB t=12下地加貼 一部オーク縁付合板	TPB t=9下地吹付タイル貼仕上げ	3,020 3,135	オークOSL	
		改修 既設撤去の上カーベットタイル貼り t=6	下地調整の上 OSL	下地調整の上 OSL	既設クロス撤去の上 加貼	既設のまま			
	職員室	既設 かハ科フローリングーフロック貼 t=15 UC	米桐 OP H=100		PB t=12下地ビニル加貼	吸音化粧PB貼 t=9	3,020	塩ビ	
		改修 複層ビニル床タイル FT t=2.0（参考品番：東リ・ロイヤルウッド） 一部フローリングーフロック補修（ロフロによる腐食）	既設のまま		既設のまま	既設のまま			
	ホビー室（元倉庫A）	既設 モルタル金こて下地長尺塩ビシート貼 t=3.2	米桐 OP H=100	モルタル金こて下地内部用吹付タイル（ツヤ有）		合板型枠コンクリート打放し 内部用吹付タイル（ツヤ有） 一部化粧PB t=9			
		改修 既設のまま	既設のまま	既設のまま		既設のまま			
	会議室	既設 モルタル金こて下地タイル貼 t=6.5	オーク OSL H=100		PB t=12下地加貼	PB t=9捨貼ロックウール吸音板貼 t=15 一部PB t=9下地加貼	3,015 2,715	塩ビ	
		改修 既設撤去の上カーベットタイル貼り t=6	下地調整の上 OSL		既設のまま	既設のまま			
	放送室	既設 モルタル金こて下地タイル貼 t=6.5	米桐 OP H=100		有孔複合板 t=5.5 OP 防凍冷紗貼	PB t=9捨貼 特殊ロックウール吸音板貼 t=27	2,700	塩ビ	
		改修 既設のまま	既設のまま		既設のまま	既設のまま			
	スタジオ	既設 モルタル金こて下地タイル貼 t=6.5	米桐 OP H=100		有孔複合板 t=5.5下地化粧吸音内装壁材貼 t=25	PB t=9捨貼 特殊ロックウール吸音板貼 t=27	2,700	米桐OP	
		改修 既設のまま	既設のまま		既設のまま	既設のまま			

工事名称		設計		担当			一級建築士 登録 169665 号		向井照雄建築事務所		図面番号
志摩中学校 大規模改造工事（Ⅱ期工事） 設計図		外部・内部仕上表（普通教室棟Ⅱ期工事）			意匠	構造	設備	向井照雄	三重県志摩市磯部町迫間 409-3 電話 0599-55-0157		A-2
				訂正							

内部仕上表 (Ⅱ期工事)


	室名		床	巾木	腰	壁	天井	CH	廻縁	備考
2階	多目的ホール	既設	モルタル下地タイルカーペット	タモ H=100 OSL		タモ珪合板 t=5.5	PB貼=9捨貼 ロックウール吸音板貼 t=15(リブ付スタイフ)	3,050		
		改修	既設撤去 t=4.5 ビニル床下用地用シート t=2.0 発泡複層ビニル床シートNS	現況のまま			梁部PB t=9.5張替 EP 既設撤去 PB貼=9捨貼 ロックウール吸音板貼 t=15(リブ付スタイフ)	4,150	塩ビ	
	理科教室 A	既設	モルタル下地弾性ホリウレタン系塗床 t=2	米桐 H=100 OP		モルタル下地内部用吹付タイル(21有) 一部TPB t=9+12下地内部用吹付タイル(21有)	吸音化粧PB貼 t=9	3,020	塩ビ	
		改修	トップ塗装：薄塗・硬質ポリウレタン	下地調整RB種の上 OP			既設のまま			
	理科教室 B	既設	モルタル下地弾性ホリウレタン系塗床 t=2	米桐 H=100 OP		モルタル下地内部用吹付タイル(21有) 一部TPB t=9+12下地内部用吹付タイル(21有)	吸音化粧PB貼 t=9	3,020	塩ビ	
		改修	トップ塗装：薄塗・硬質ポリウレタン	下地調整RB種の上 OP			既設のまま			
	家庭科教室 A	既設	カーボロッキングブロック貼 t=15 UC	米桐 H=100 OP		モルタル下地内部用吹付タイル(21有)	ケイ酸カルシウム目タイル貼 AEP t=6	3,020	塩ビ	
		改修	表面研磨の上 UC塗装	下地調整RB種の上 OP			既設のまま			
	家庭科教室B	既設	カーボロッキングブロック貼 t=15 UC	米桐 OP H=100		モルタル金こて下地内部用吹付タイル(21有) 一部TPB t=9+12下地内部用吹付タイル(21有)	吸音PB貼 t=9	3,020	塩ビ	
		改修	表面研磨の上 UC塗装	下地調整RB種の上 OP			既設のまま			
	作法室	既設	コンパネ t=12下地タタキ敷き	米桐外タタキ寄せ		PB t=12下地シムタタキ貼	さお縁天井 化粧PB(和風)貼 t=9	2,600	杉	
		改修	タタキ 表替え	現況のまま		新規シムタタキ貼り	既設のまま			
	美術教室	既設	カーボロッキングブロック貼 t=15 UC	米桐 OP H=100		モルタル金こて下地内部用吹付タイル(21有)	吸音PB目タイル貼 t=9 EP 一部PB目タイル貼 t=12 EP			
		改修	表面研磨の上 UC塗装	下地調整RB種の上 OP			既設のまま			
3階	コンピュータ教室	既設	フリーアタマ707下地静電気帯防止タイルカーペット貼 t=6.5	米桐 H=100 OP		モルタル下地内部用吹付タイル(21有)	吸音化粧PB貼 t=9	3,020	塩ビ	
		改修	既設撤去 タイルカーペット貼 t=6	下地調整RB種の上 OP		既設モルタル部分 EP-G塗り	既設のまま			
	LL教室	既設	フリーアタマ707下地静電気帯防止タイルカーペット貼 t=6.5	タモ OSC		有孔珪合板目タイル貼 t=6 ケイ酸冷紗貼 グラスウール t=25	PB捨貼 t=9 ロックウール吸音板 t=9	3,020	塩ビ	
		改修	既設撤去 タイルカーペット貼 t=6	下地調整RB種の上 OP		既設モルタル部分 EP-G塗り	既設のまま			
	準備室	既設	コンパネ t=12下地長尺塩ビシート貼 t=2.0	米桐 H=100 OP		モルタル下地内部用吹付タイル(21有) 一部TPB t=12下地内部用吹付タイル(21有)	化粧PB貼 t=9	3,020	塩ビ	
		改修	既設のまま	既設のまま		既設のまま	既設のまま			
	図書室	既設	カーボロッキングブロック貼 t=15 UC	米桐 H=100 UC		杉小節集成羽目板t=10	PB t=9捨貼 ロックウール吸音板 t=9			
		改修	表面研磨の上 UC塗装	既設のまま		既設のまま	既設のまま			
	音楽教室	既設	モルタル金こて下地タイルカーペット貼 t=6.5 一部コンパネ t=12下地タイルカーペット貼 t=6.5	タモ OSL H=100		有孔珪合板目タイル貼 t=6 ケイ酸冷紗貼 グラスウール t=25 グラスウールt=25	PB t=9捨貼 ロックウール吸音板t=12(リブ付)	3,020 3,450	塩ビ	
		改修	現況のまま (床・床組み の調査、報告)	現況のまま		現況のまま	既設のまま			
	視聴覚教室	既設	モルタル金こて下地タイルカーペット貼 t=6.5 一部コンパネ t=12下地タイルカーペット貼 t=6.5	タモ OSL H=100		有孔珪合板目タイル貼 t=6 ケイ酸冷紗貼 グラスウール t=25	PB t=9捨貼 ロックウール吸音板貼 t=12 リブ付	3,020 3,150	塩ビ	
		改修	既設床組撤去 複層ビニル床タイル FT t=3.0 (参考品番：東リ・ロイヤルウッド)	一部既設タモOSC 一部タモ OSL H=100		改修部分 有孔珪合板目タイル貼 t=6 ケイ酸冷紗貼 グラスウール t=25	既設のまま			
共通	廊下	既設	モルタル金こて下地長尺塩ビシート貼 t=2.0	モルタル金こて下地AEP H=100		モルタル下地内部用吹付タイル(21有)	段タ合板型枠コンクリート打ち放し 内部用吹付タイル(21有)	屋上階 化粧PB貼 t=9		
		改修	既設撤去 新規防滑性ビニルシート t=2.5	既設EP		既設モルタル部分 EP-G塗り	可とう形改修塗材E 水性ケレン	屋上階 既設化粧PB貼EP		
	階段室	既設	モルタル金こて下地長尺塩ビシート貼 t=2.0	モルタル金こて下地AEP H=100		モルタル下地内部用吹付タイル(21有)	段タ合板型枠コンクリート打ち放し 内部用吹付タイル(21有)	屋上階 化粧PB貼 t=9	塩ビ	
		改修	既設撤去 新規防滑性ビニルシート t=2.5 スリッパスリップ 共	既設EP		既設モルタル部分 EP-G塗り	可とう形改修塗材E 水性ケレン	屋上階 既設化粧PB貼EP		
	男子便所 女子便所	既設	磁器質50角タイルイタイル貼			陶器質100角タイル貼	ケイ酸カルシウム板貼目タイル t=6 AEP	2,400	塩ビ	
		改修	コンクリート打ち モルタル下地長尺塩ビシート t=2.0	ソト巾木 H=75		LGS65 ケイカル板 t=6 複合塗材ケレン塗り 面台部分：タ合板t=9+ケイカル板t=6下地	既設タイル撤去 化粧PB貼 t=9			
	男子手洗 女子手洗	既設	モルタル金こて下地長尺塩ビシート貼 t=2.0			陶器質100角タイル貼	ケイ酸カルシウム板貼目タイル t=6 AEP	2,400	塩ビ	
		改修	既設撤去 複層ビニル床シート FS (抗菌) t=2.0	ソト巾木 H=75		LGS65 ケイカル板 t=6 複合塗材ケレン塗り 面台部分：タ合板t=9+ケイカル板t=6下地	既設タイル撤去 化粧PB貼 t=9			
	多機能トイレ	既設	磁器質50角タイルイタイル貼			陶器質100角タイル貼	ケイ酸カルシウム板貼目タイル t=6 AEP	2,400	塩ビ	
		改修	既設50角タイル、下地撤去 モルタル下地 複層ビニル床シート FS (抗菌) t=2.0	ソト巾木 H=75		LGS65 ケイカル板 t=6 複合塗材ケレン塗り 面台部分：タ合板t=9+ケイカル板t=6下地	既設タイル撤去 化粧PB貼 t=9			
	教職員男女便所	既設	磁器質50角タイルイタイル貼 一部モルタル金こて下地長尺塩ビシート貼 t=3.2			陶器質100角タイル	ケイ酸カルシウム板目タイル貼 t=6 EP	2,500	塩ビ	
		改修	塩ビシート撤去 複層ビニル床シート FS (抗菌) t=2.0	ソト巾木 H=75		LGS65 ケイカル板 t=6 複合塗材ケレン塗り 面台部分：タ合板t=9+ケイカル板t=6下地	既設タイル撤去 化粧PB貼 t=9			
	倉庫	既設	磁器質50角タイルイタイル貼 一部モルタル金こて下地長尺塩ビシート貼 t=3.2			陶器質100角タイル				
		改修	塩ビシート撤去 複層ビニル床シート FS (抗菌) t=2.0			LGS65 ケイカル板 t=6 複合塗材ケレン塗り 面台部分：タ合板t=9+ケイカル板t=6下地	既設タイル撤去 化粧PB貼 t=9			
	配膳室 (2階、3階)	既設	モルタル金こて下地長尺塩ビシート貼 t=2.0	米桐 OP H=100		モルタル下地内部用吹付タイル(21有)	化粧PB貼 t=9	2,715	塩ビ	
		改修	既設のまま	既設のまま		既設のまま				
	食品庫	既設	モルタル金こて下地長尺塩ビシート貼 t=2.0	モルタル金こて下地AEP H=100		モルタル金こて押入 AEP	化粧PB貼 t=9	2,400	塩ビ	
		改修	既設のまま	既設のまま		既設のまま				

工事名称 志摩中学校 大規模改修工事（Ⅱ期工事） 設計図	内部仕上表 (普通教室棟Ⅱ期工事)	設計	担当			一級建築士 登録 169665 号 向 井 照 雄	向 井 照 雄 建 築 事 務 所 三重県志摩市磯部町迫間 409-3 電話 0599-55-0157	図面番号 A-3
			意匠	構造	設備			
		訂正						

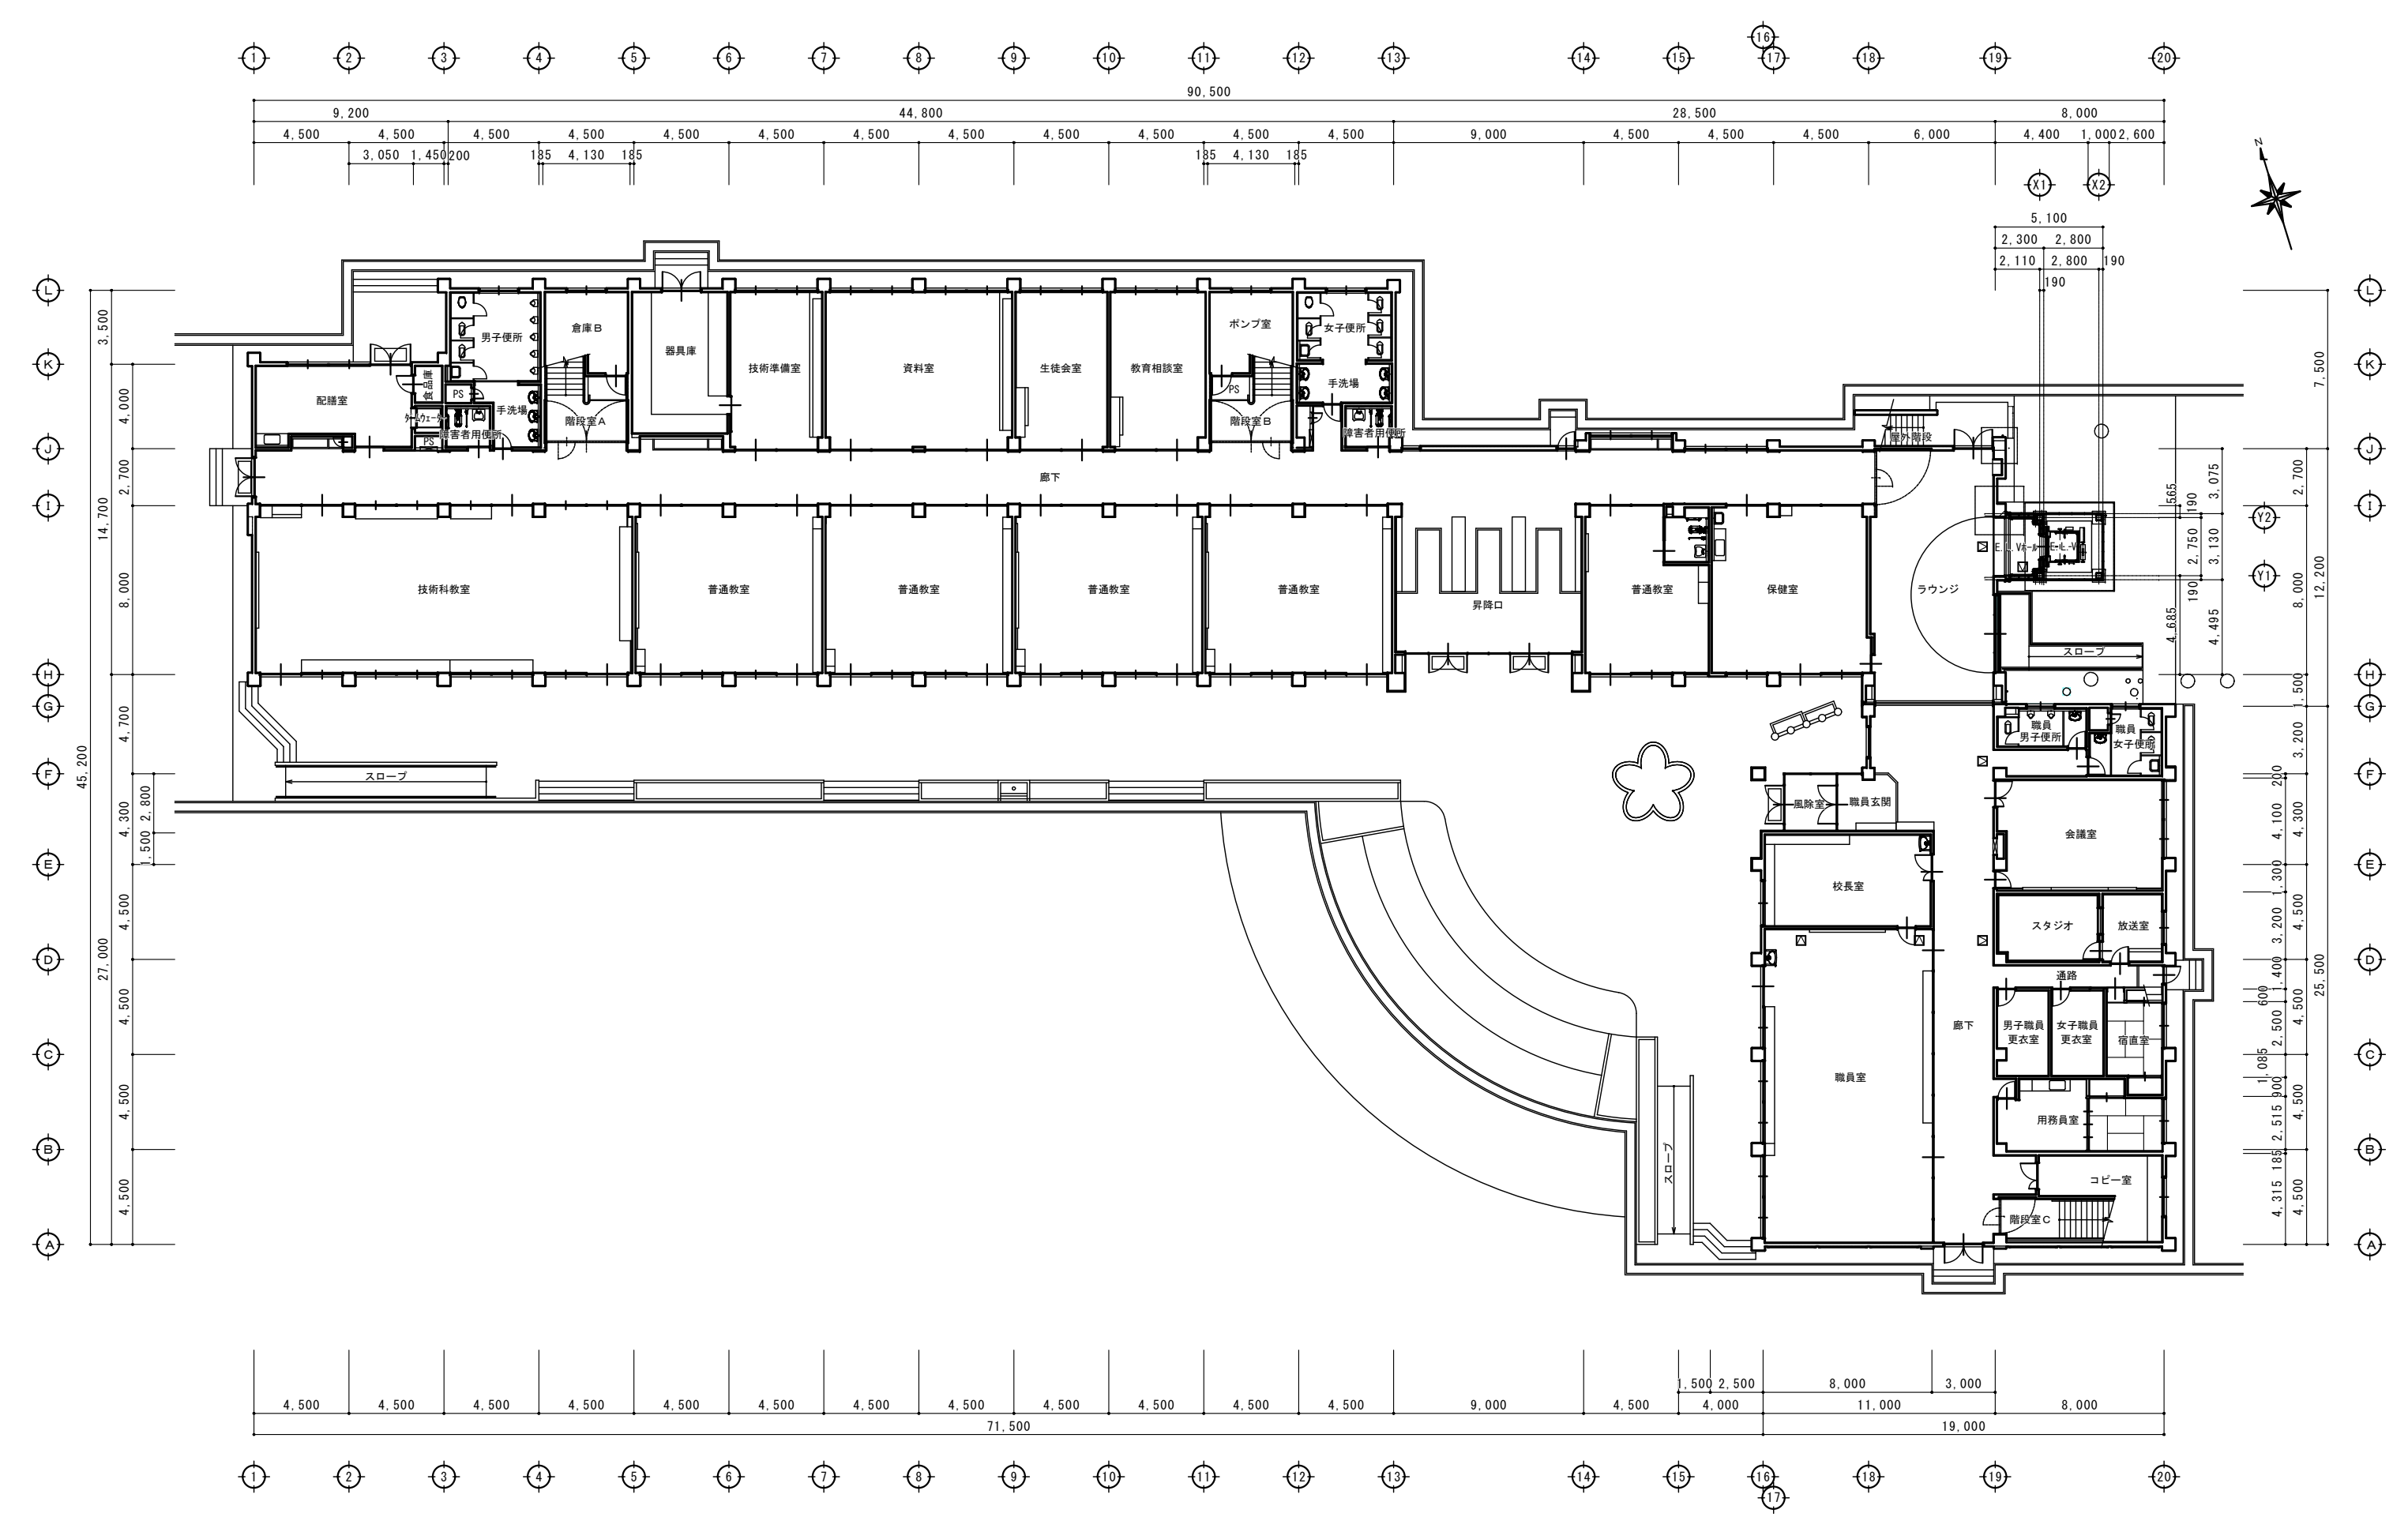


現況 1 階平面図 1 : 200

工事名称 志摩中学校大規模改造工事（Ⅱ期工事）設計図	現況 1 階平面図 1 : 200	設計	担当			一級建築士 登録 169865 号 向 井 照 雄	向 井 照 雄 建 築 事 務 所 三重県志摩市磯部町迫間 409-3 電話 0599-55-0157	図面番号 A-04
		訂正	意匠	構造	設備			

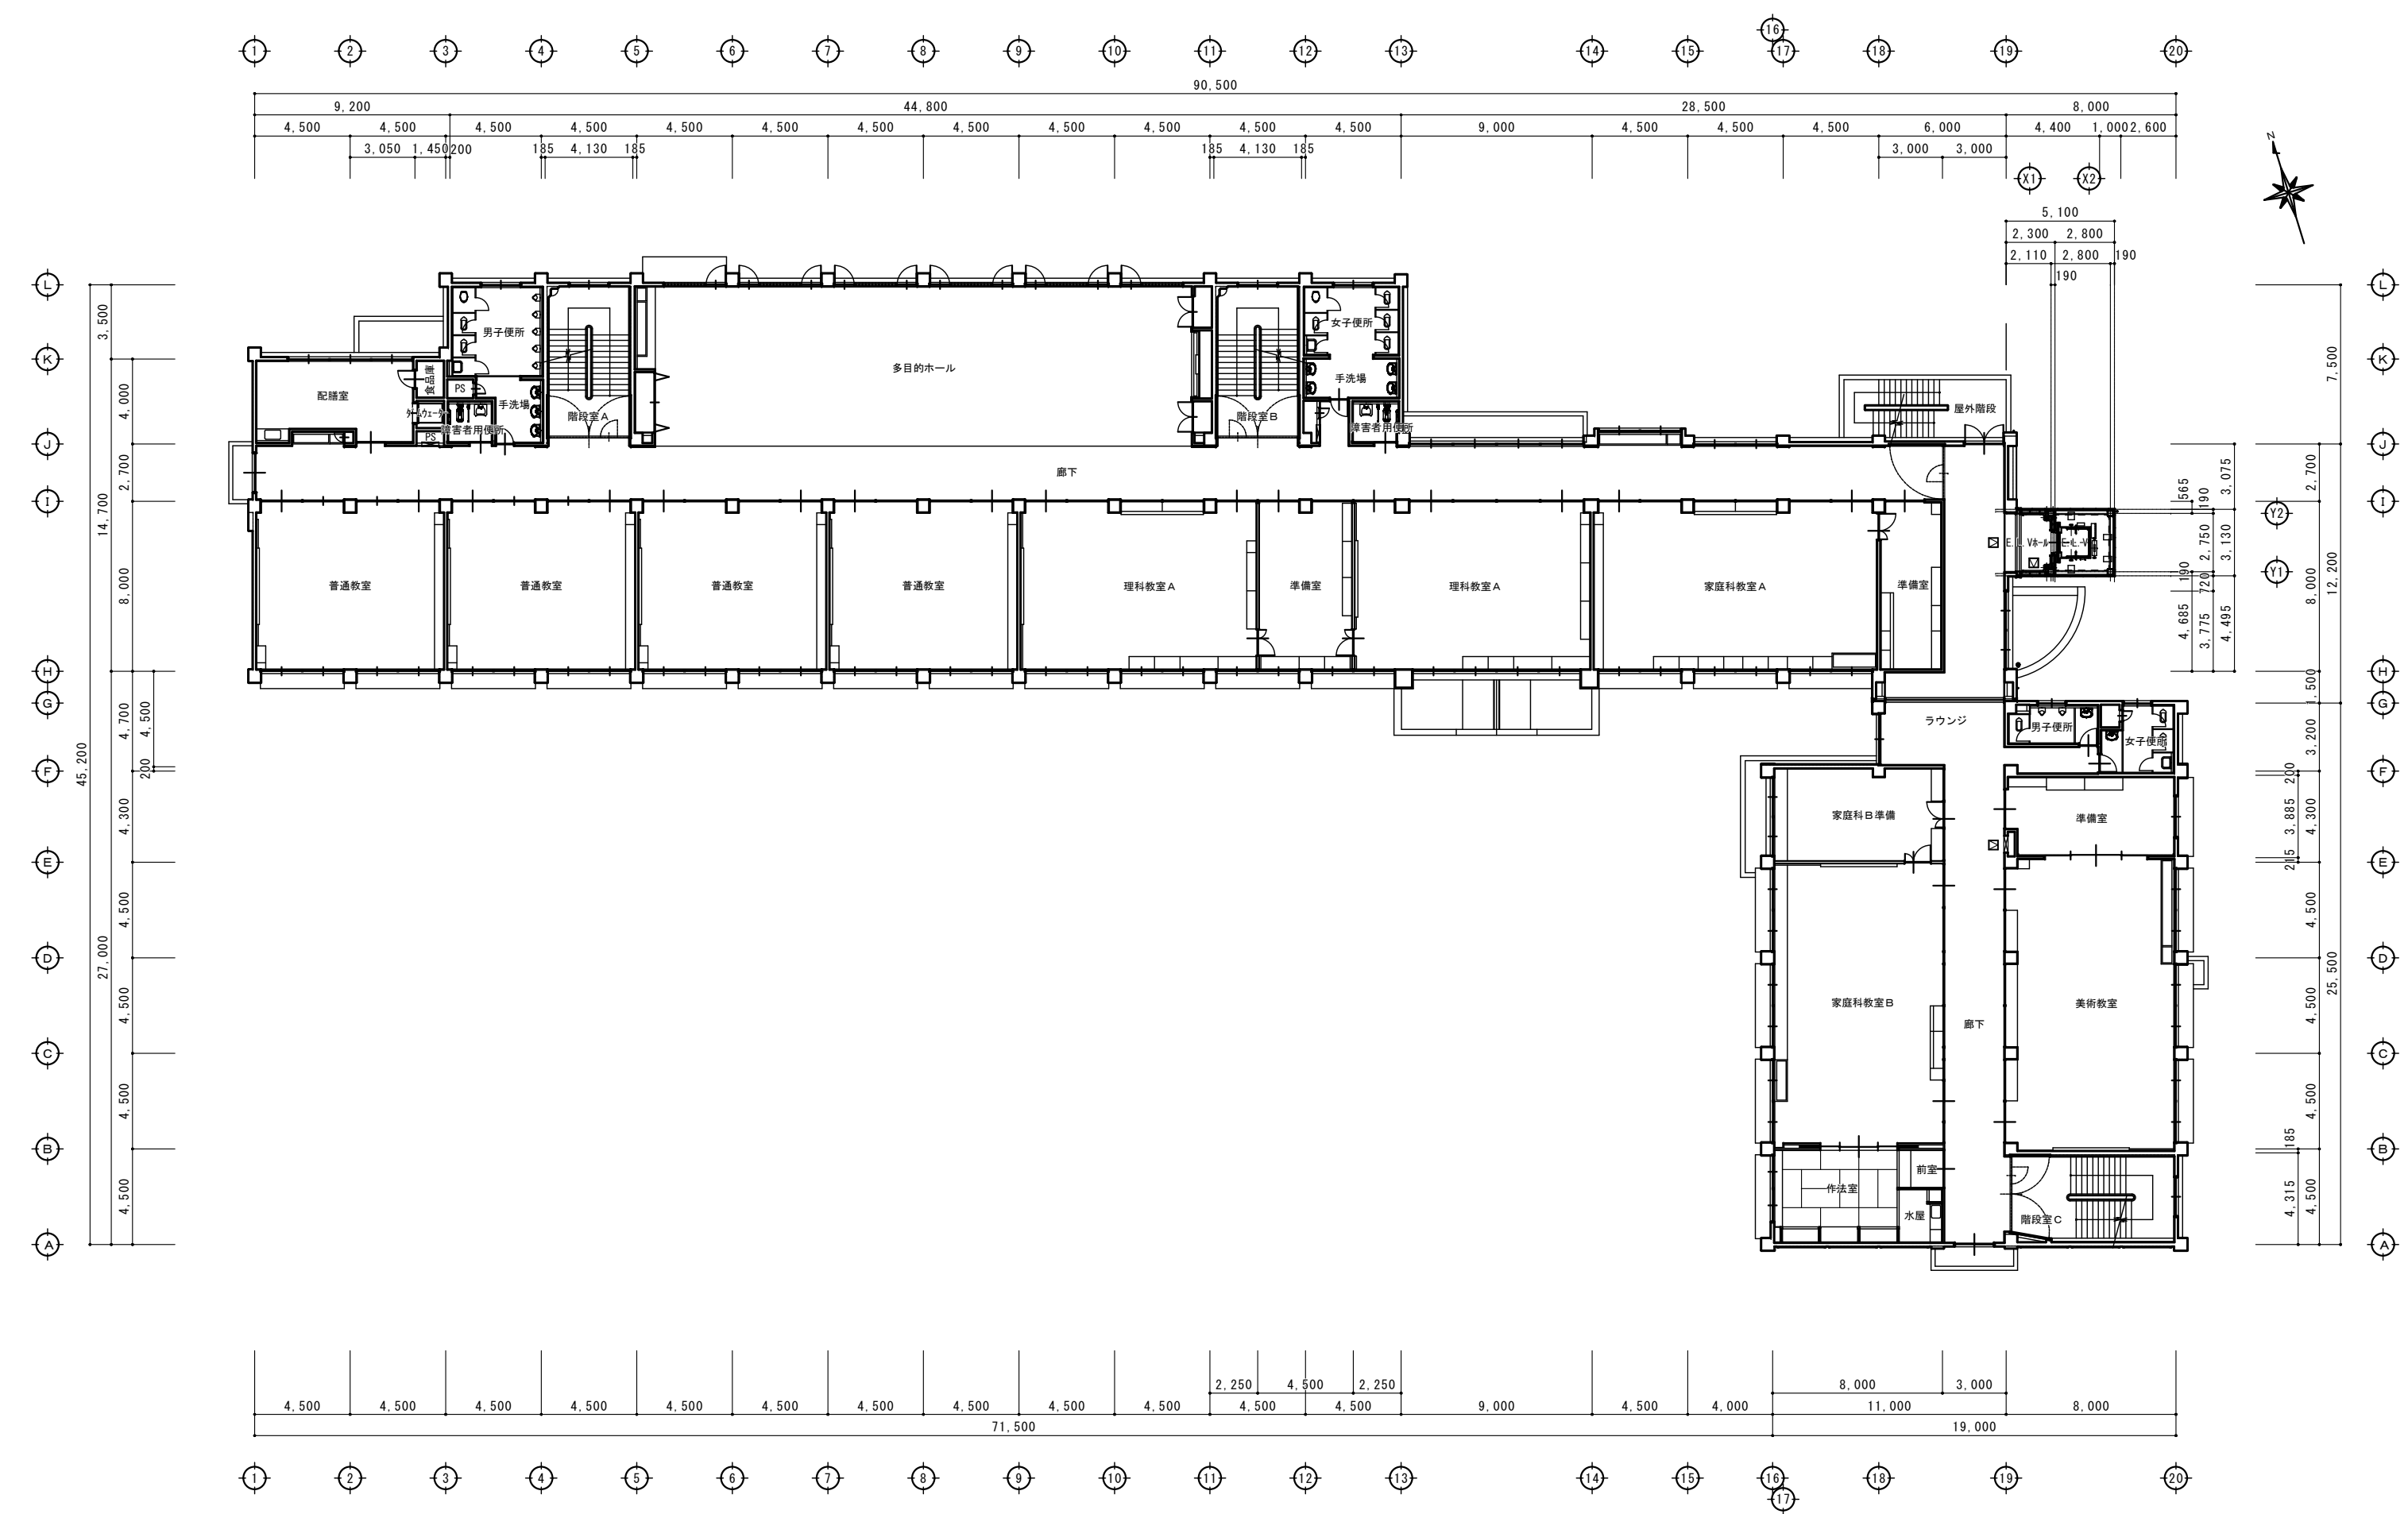


工事名称 志摩中学校 大規模改造工事 (Ⅱ期工事) 設計図	現況 2階平面図 1 : 200	設計	担当			一級建築士 登録 169665 号 向 井 照 雄	向 井 照 雄 建 築 事 務 所 三重県志摩市磯部町迫間 409-3 電話 0599-55-0157	図面番号 A-05
		訂正	意匠	構造	設備			

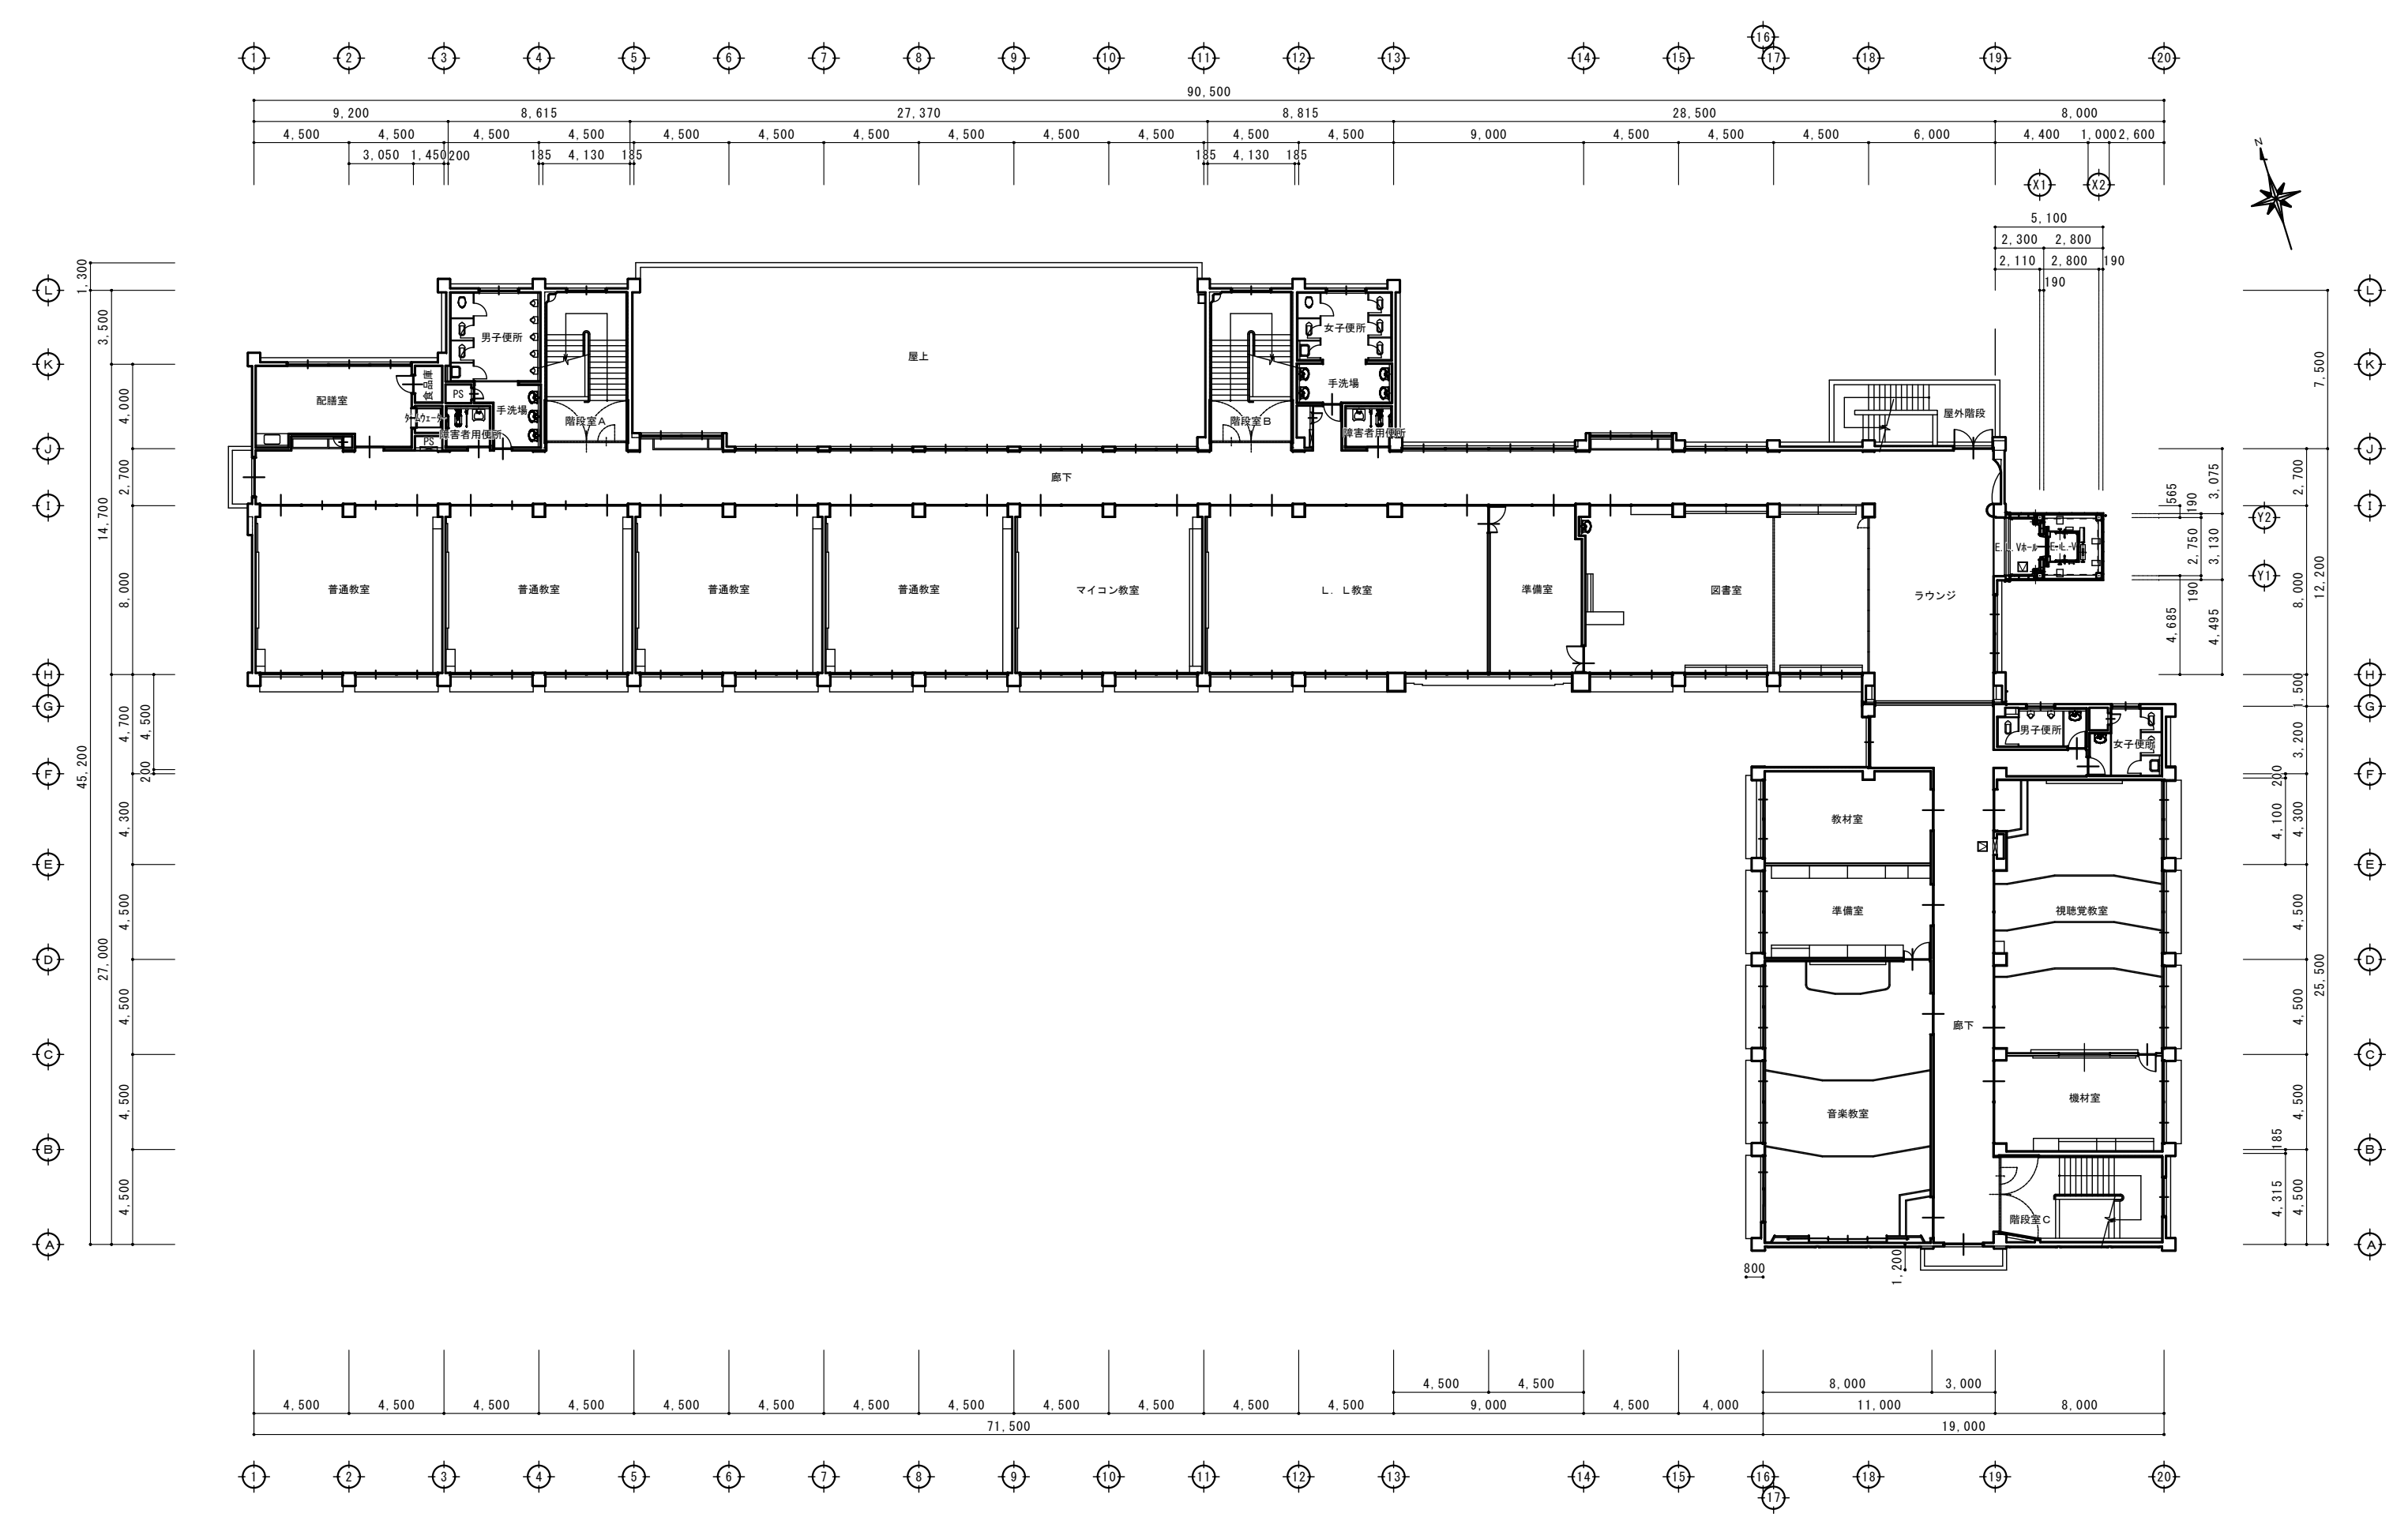



現況 3 階平面図 1 : 200

工事名称 志摩中学校大規模改造工事（Ⅱ期工事）設計図	現況 3 階平面図 1 : 200	設計	担当			一級建築士 登録 169865 号 向 井 照 雄	向 井 照 雄 建 築 事 務 所 三重県志摩市磯部町迫間 409-3 電話 0599-55-0157	図面番号 A-06
		訂正	意匠	構造	設備			

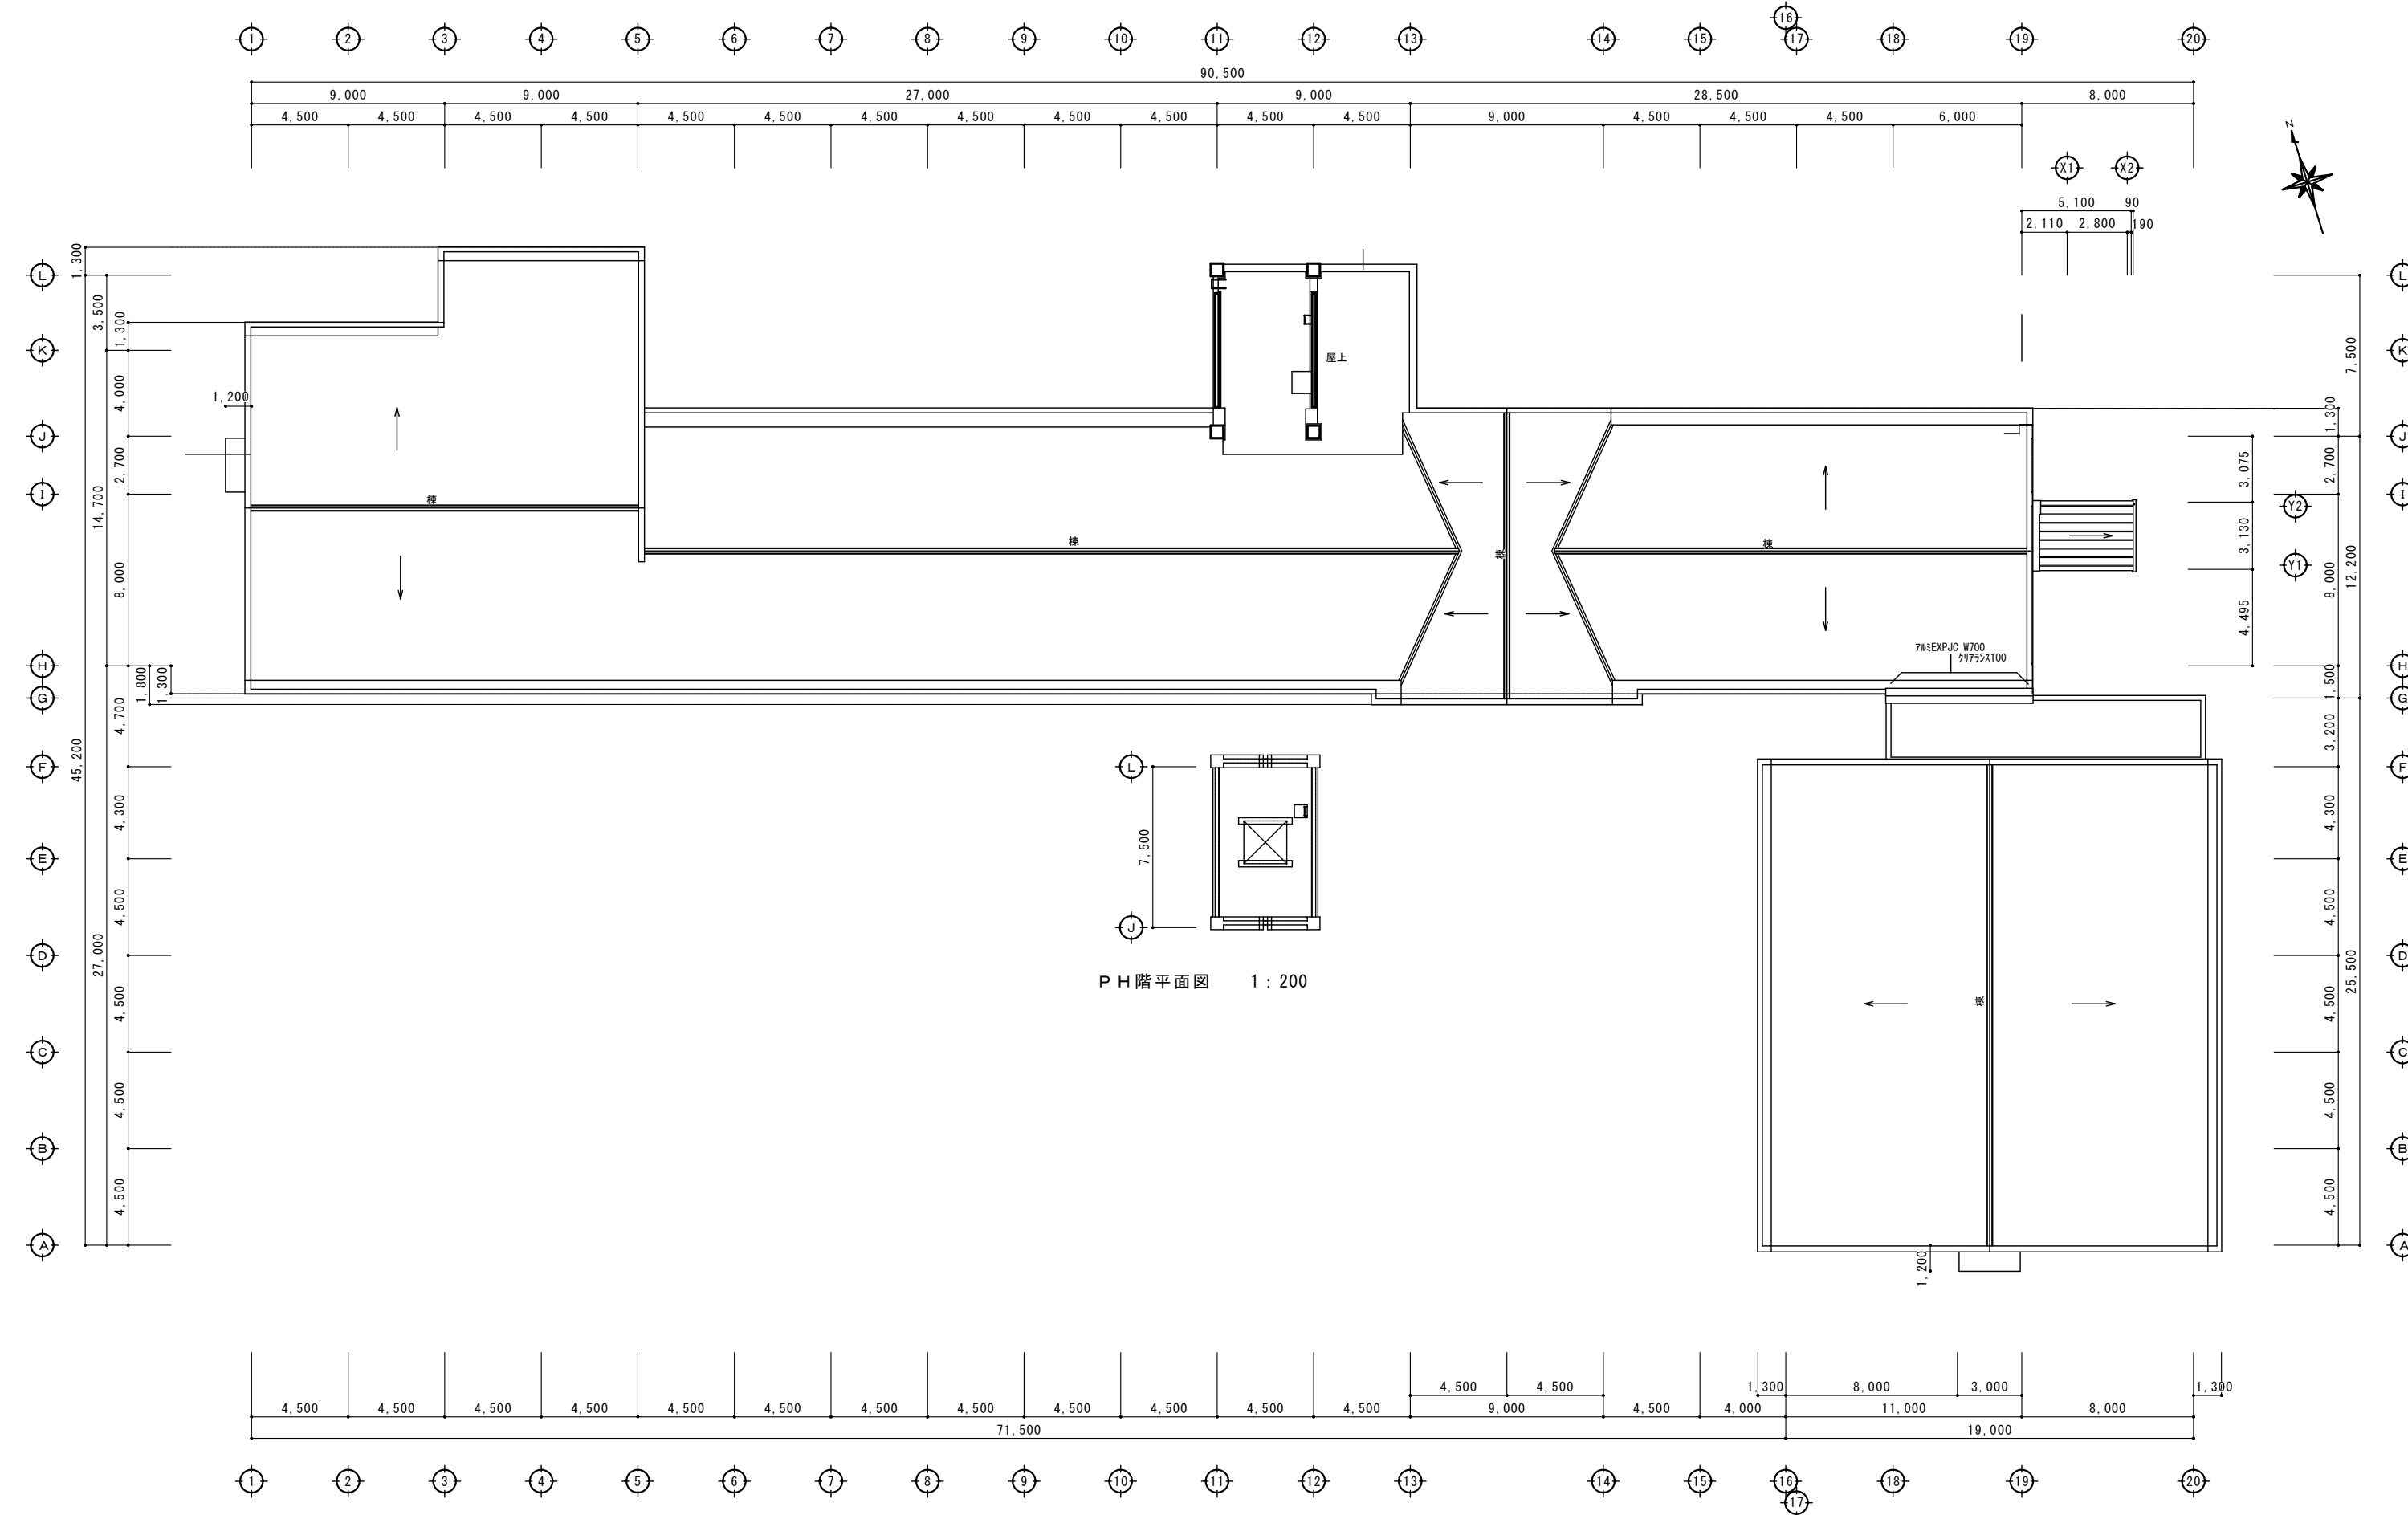


工事名称 志摩中学校大規模改造工事（Ⅱ期工事）設計図	現況 屋根伏図 1 : 200	設計	担当			一級建築士 登録 169665 号 向 井 照 雄	向 井 照 雄 建 築 事 務 所 三重県志摩市磯部町迫間 409-3 電話 0599-55-0157	図面番号 A-07
		訂正	意匠	構造	設備			

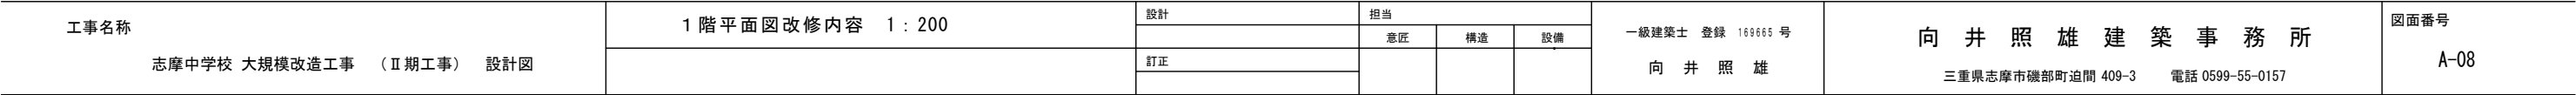

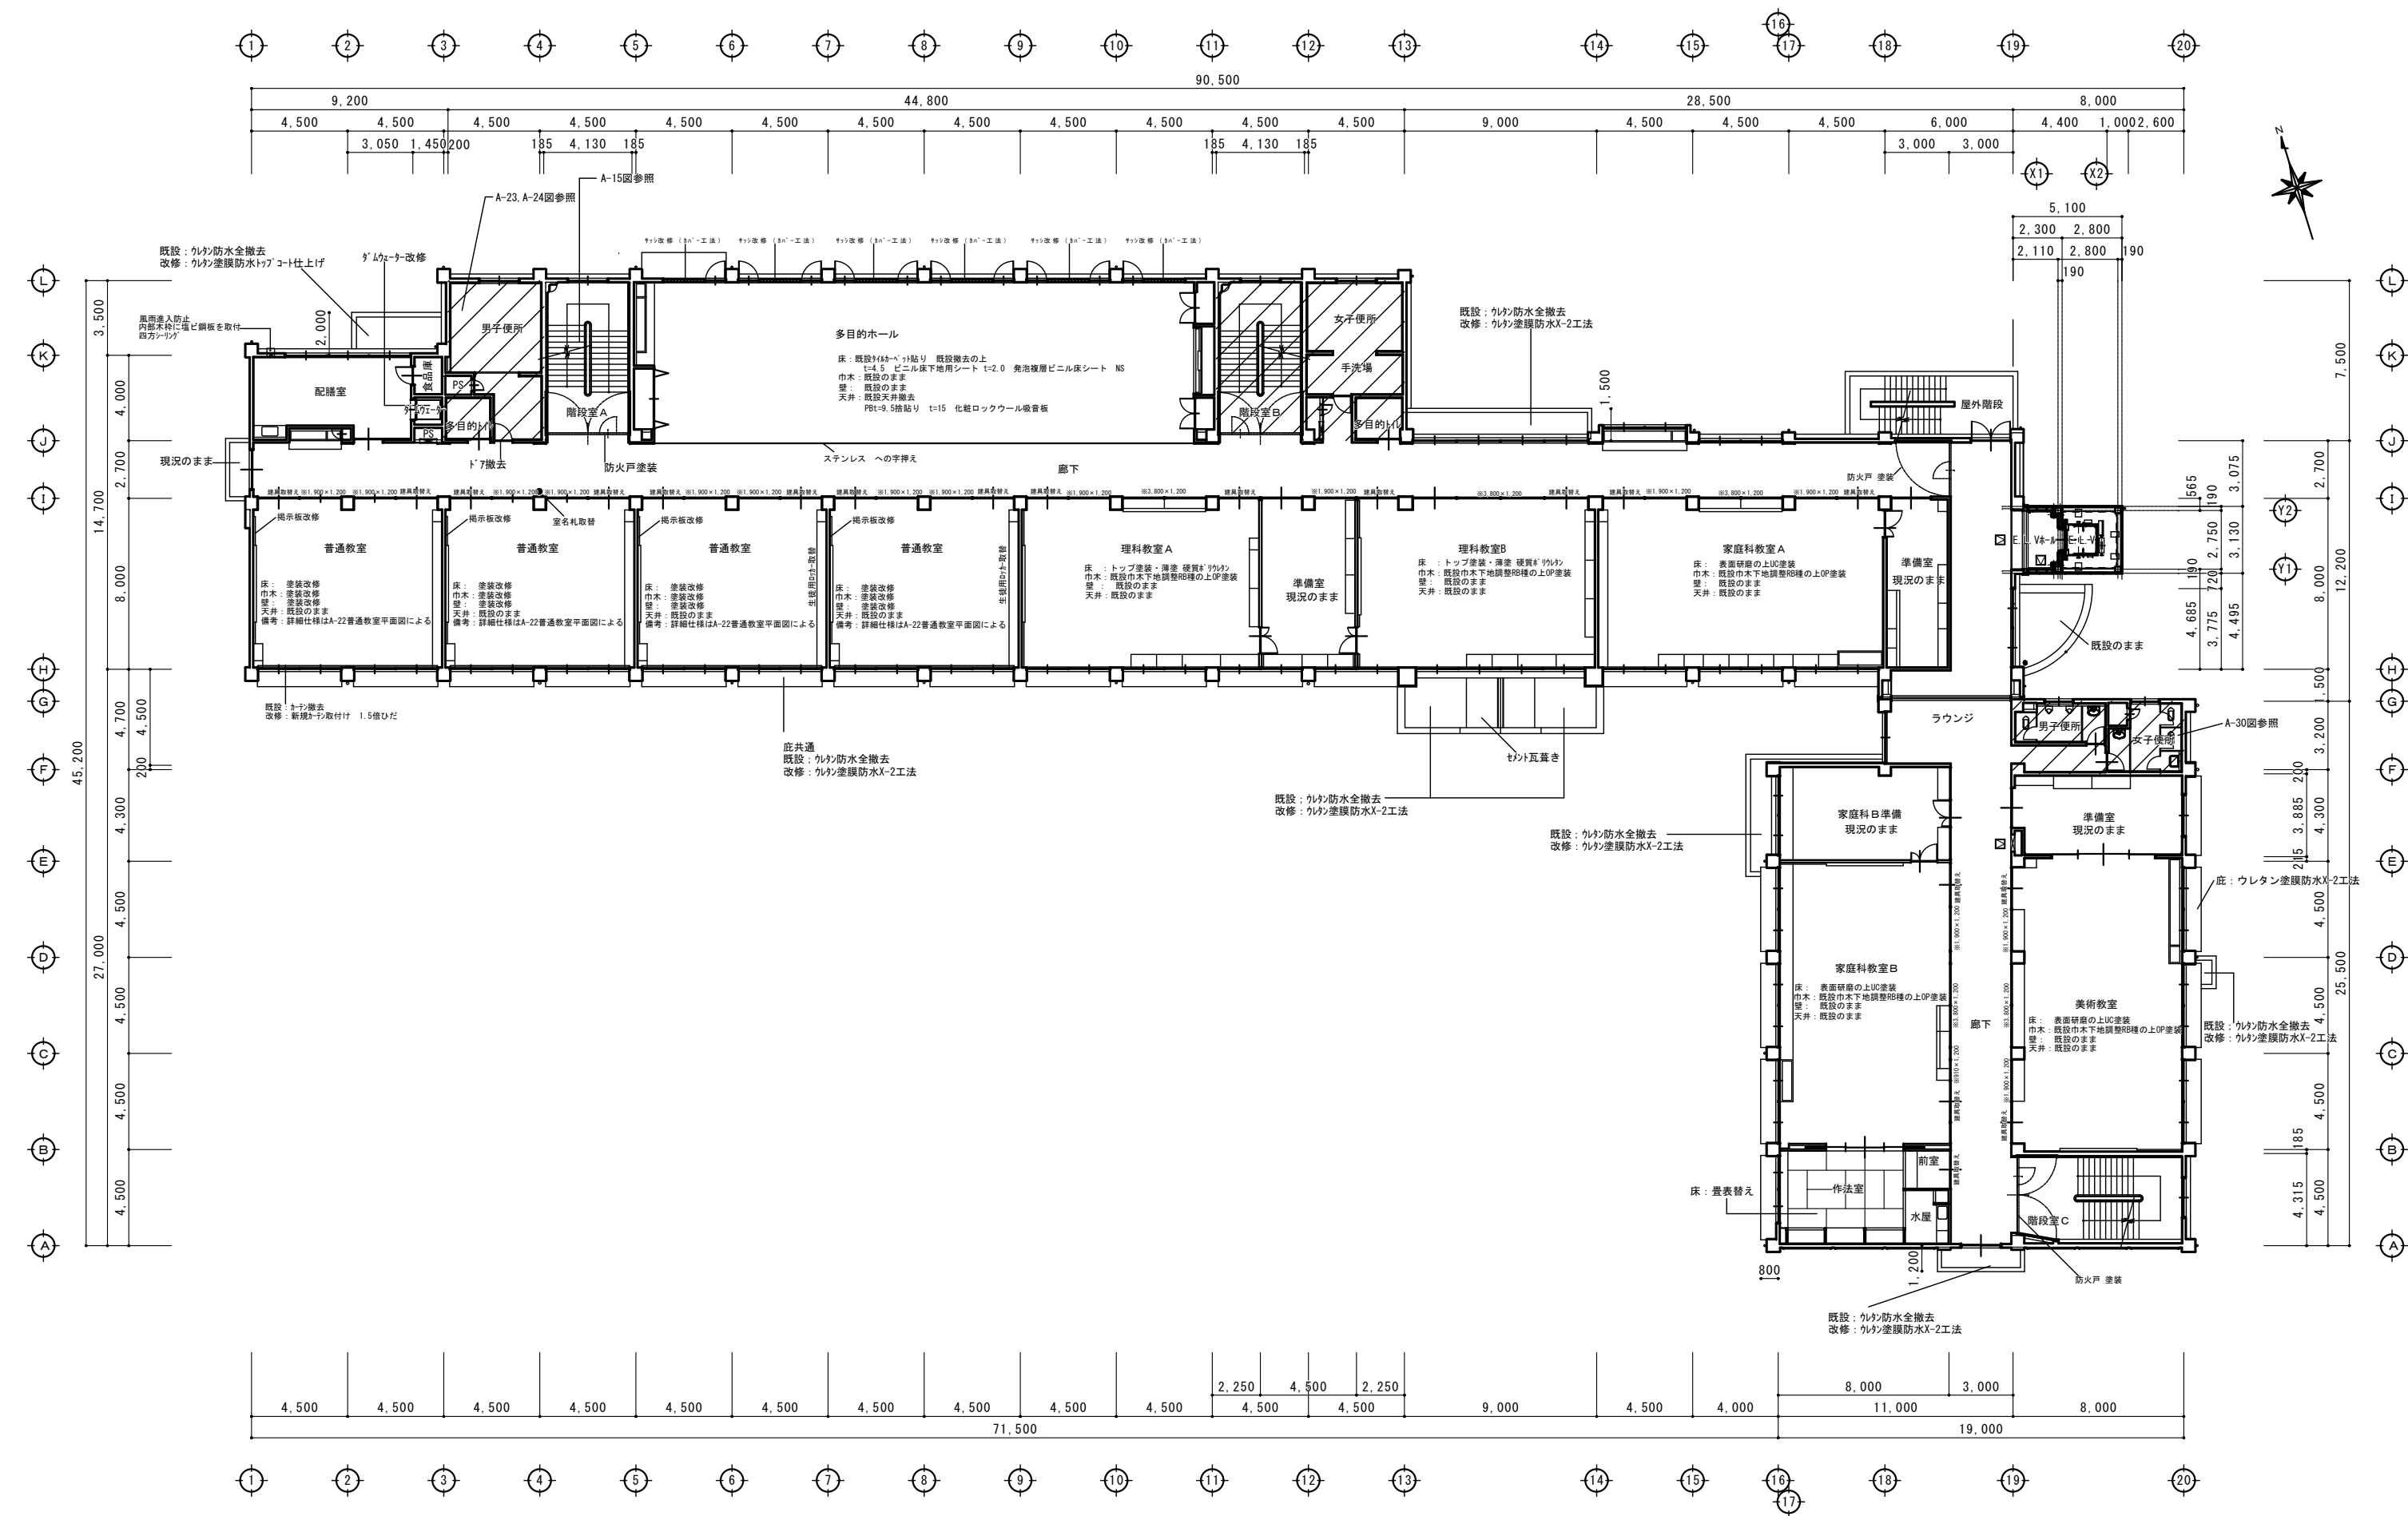


2 階平面図改修内容 1 : 200


工事名称 志摩中学校 大規模改造工事（Ⅱ期工事） 設計図	2 階平面図改修内容 1 : 200	設計	担当			一級建築士 登録 169865 号 向 井 照 雄	向 井 照 雄 建 築 事 務 所 三重県志摩市磯部町迫間 409-3 電話 0599-55-0157	図面番号 A-9
		訂正	意匠	構造	設備			

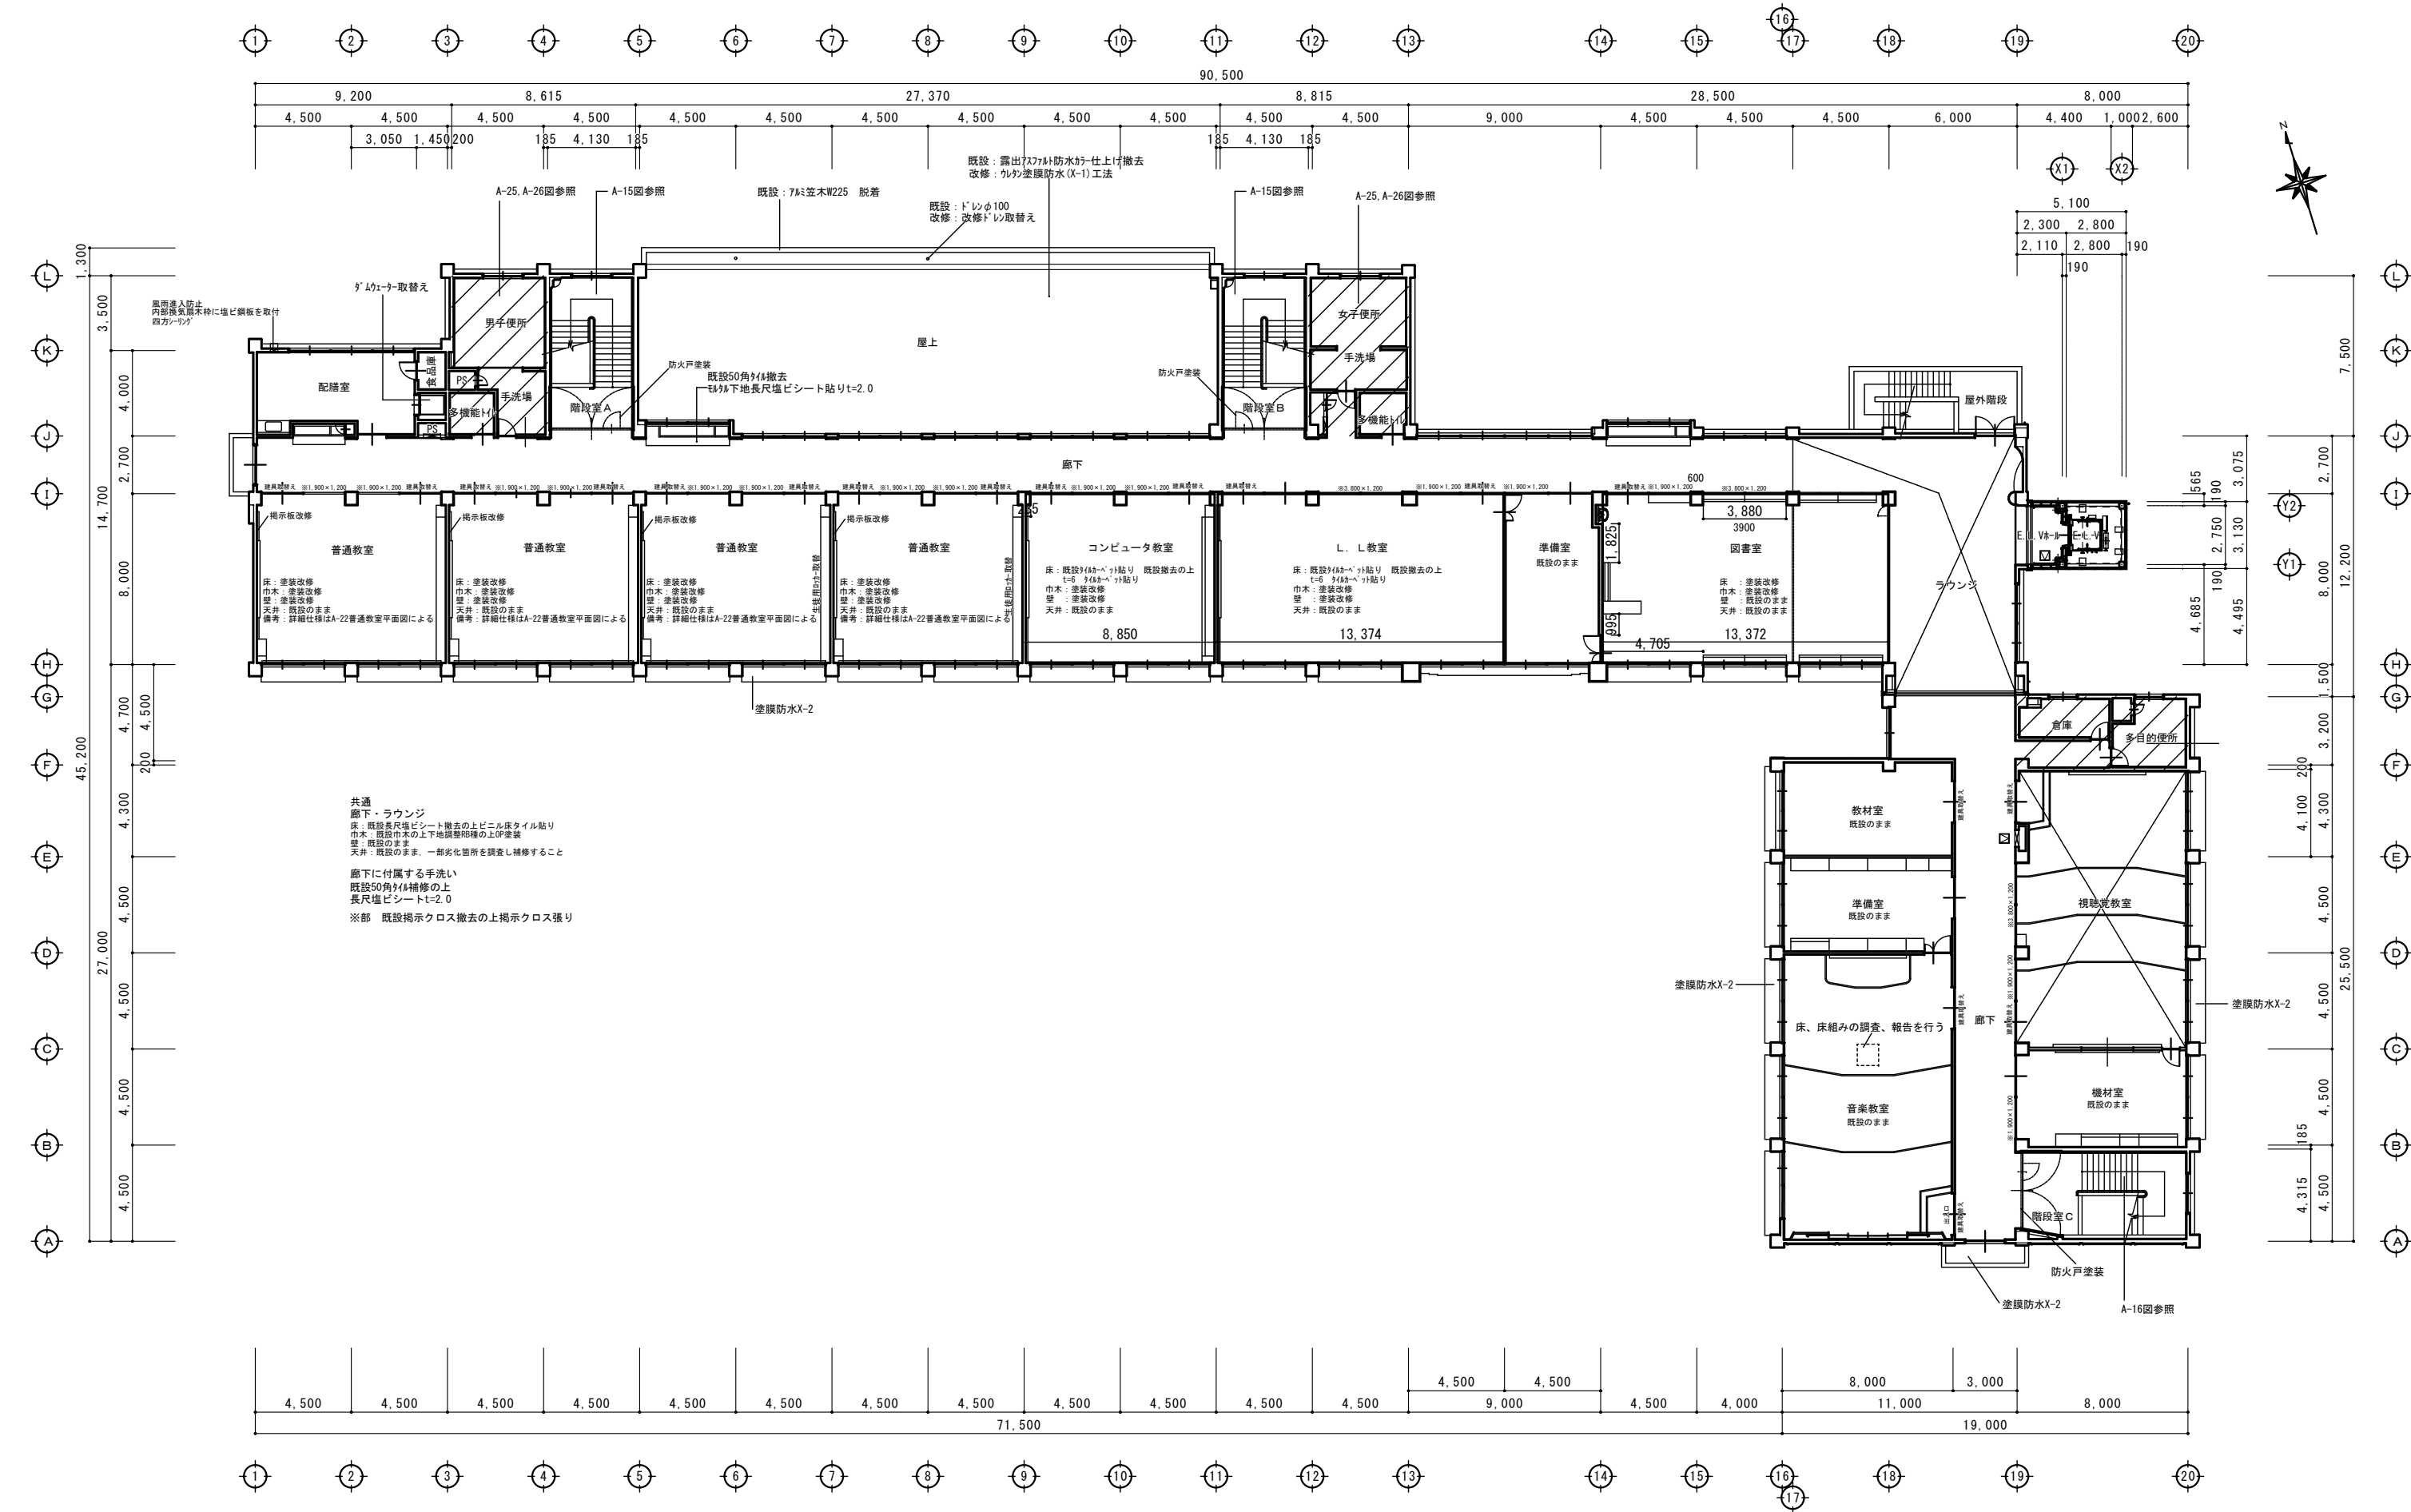


工事名称 志摩中学校 大規模改造工事（Ⅱ期工事）設計図	3階平面図改修内容 1：200	設計	担当			一級建築士 登録 169665 号 向 井 照 雄	向 井 照 雄 建 築 事 務 所 三重県志摩市磯部町迫間 409-3 電話 0599-55-0157	図面番号 A-10
		訂正	意匠	構造	設備			

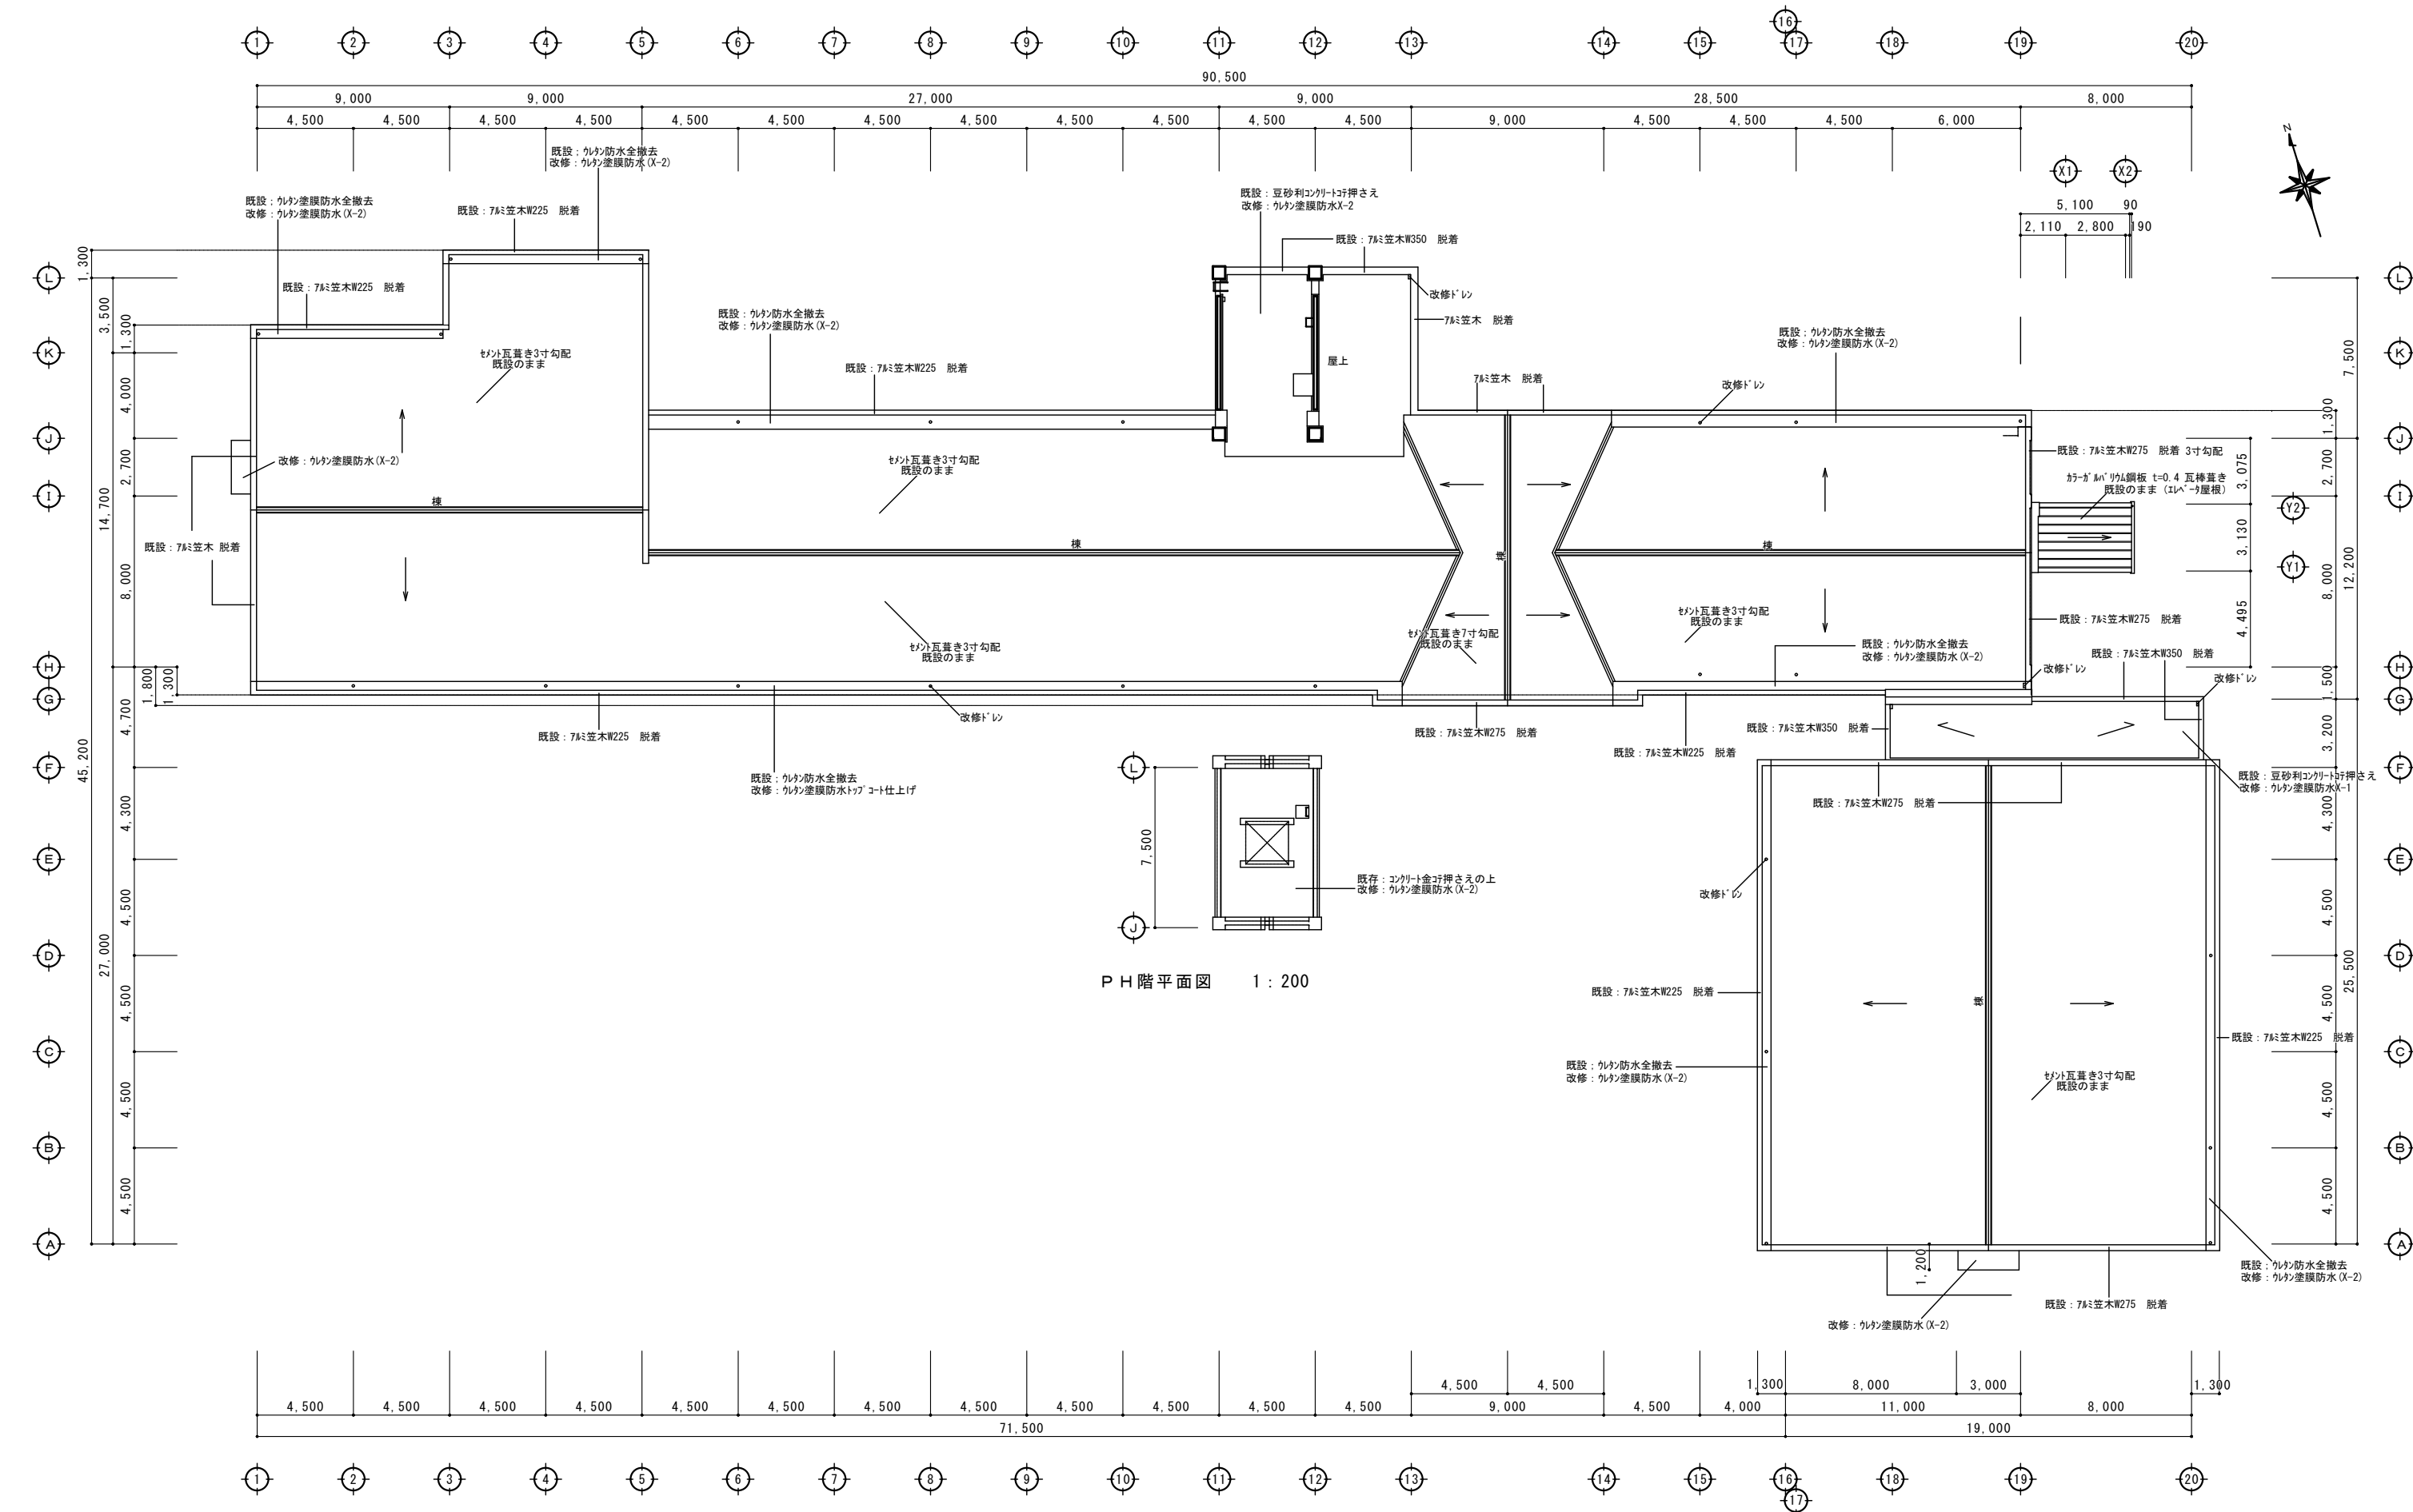

工事名称 志摩中学校 大規模改造工事（Ⅱ期工事） 設計図	屋根平面図改修内容 1：200	設計	担当			一級建築士 登録 169865 号 向 井 照 雄	向 井 照 雄 建 築 事 務 所 三重県志摩市磯部町迫間 409-3 電話 0599-55-0157	図面番号 A-11
	PH階平面図改修内容 1：200	訂正	意匠	構造	設備			

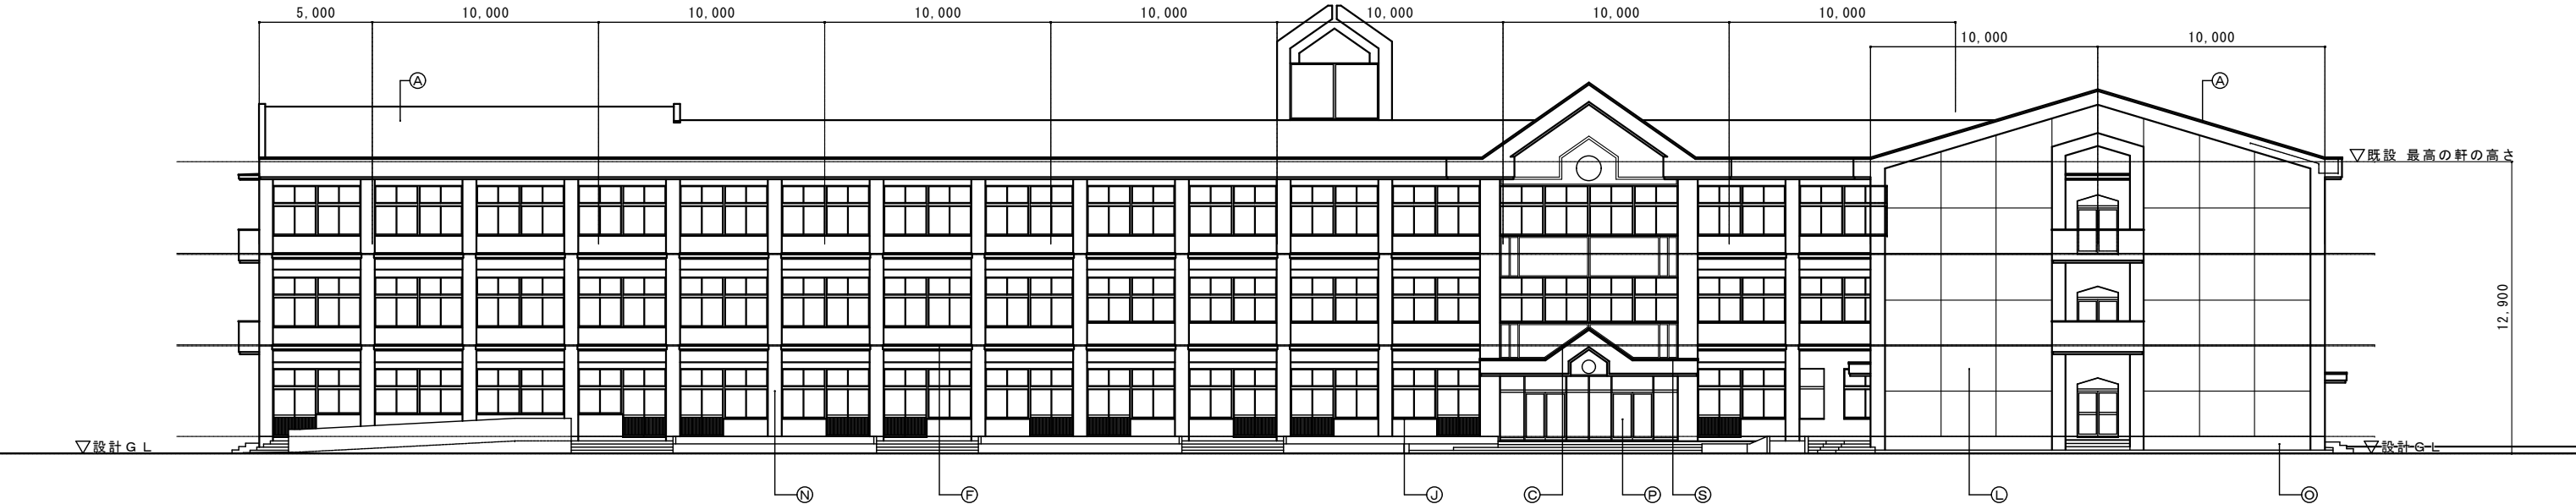

改修前 南立面図 1：200

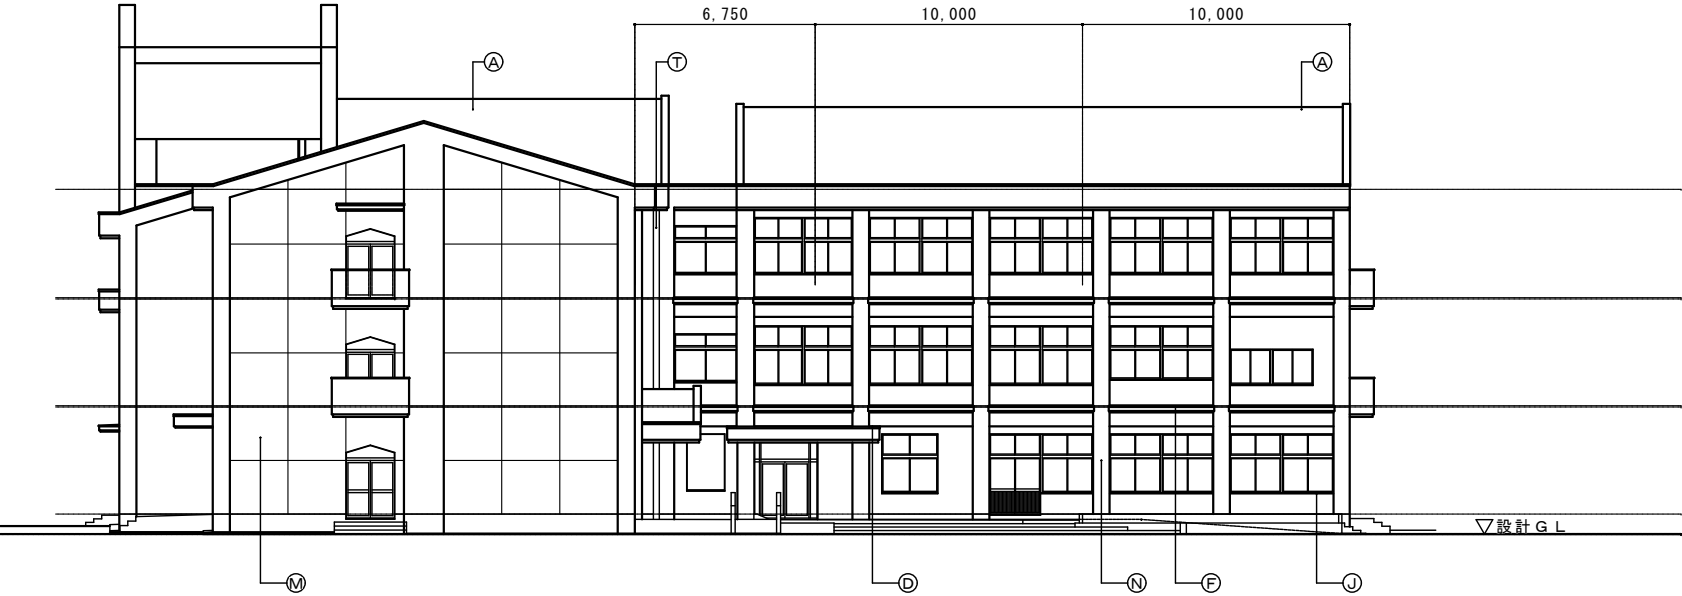


改修前 西立面図 1：200

凡 例	A	屋根	セメント瓦葺3寸勾配 7寸勾配 下地 瓦棧30x40@330程度 スカイランパー アスファルトルーフィング 22K コンクリート金コ下地スカル t=40	K	外壁 東面	合板型枠コンクリート打放し下地吹付タイル	V	天井裏換気口	塩ビ製(防虫網付)50φ 各2ヶ所2個			
	B	P.H階 屋根	コンクリート金コ下地塩ビ製伸縮目地切 @3,000程度 モルタル金コ下地露出アスファルト防水(冷工法)(SH-20M程度)	L	外壁 南面	合板型枠コンクリート打放し下地吹付タイル 一部二丁掛けタイル 一部特殊樹脂化粧型枠コンクリート打放し下地ウレタンエマル吹付						
	C	昇降口底	セメント瓦 下地 瓦棧30x40@330程度 スカイランパー アスファルトルーフィング 22K	M	外壁 西・北面	合板型枠コンクリート打放し下地吹付タイル						
	D	職員用玄関底	コンクリート金コ下地 露出アスファルト防水(冷工法)(SH-20M程度)	N	外壁 南・西面 柱型	合板型枠コンクリート打放し下地ウレタンエマル吹付						
	E	バルコニー床	塗膜防水下地(バレーックスC程度)防水モルタル金コ仕上げ	O	外部巾木	モルタル刷毛引仕上						
	G	2・3階便所床階	アスファルト防水(1D-20程度)	P	建具	アルミサッシ見込70 ステンレスサッシ見込70 スチールサッシ見込134						
	F	小庇及び梁天端	塗膜防水下地(バレーックスC程度)防水モルタル金コ仕上げ	Q	ルーフトレ	鍍鉄製(コルター焼付)100φ・75φ用						
	H	多目的ホール屋根	露出アスファルト防水仕上げ(SC-20 SP仕上げ)	R	付樋	硬質塩ビ製パイプ 100VP ステンレス76.3φx2ヘアライン仕上げ						
	I	庇	コンクリート金コ下地 露出アスファルト防水(冷工法)(SH-20M程度)	S	笠木	アルミ(市販品)シルバー						
	J	シーリング	特記なき限りホリカワイト系シーリング	T	EXP. J	アルミ(市販品)シルバー ステンレス(市販品)						
				U	タラップ	ステンレス W=400 ヘアライン仕上げ						

工事名称 志摩中学校 大規模改造工事 (Ⅱ期工事) 設計図	現況 南・西立面図 1：200	設計	担当			一級建築士 登録 169665 号 向 井 照 雄	向 井 照 雄 建 築 事 務 所 三重県志摩市磯部町迫間 409-3 電話 0599-55-0157	図面番号 A-12
		訂正	意匠	構造	設備			




改修前北立面図 1 : 200

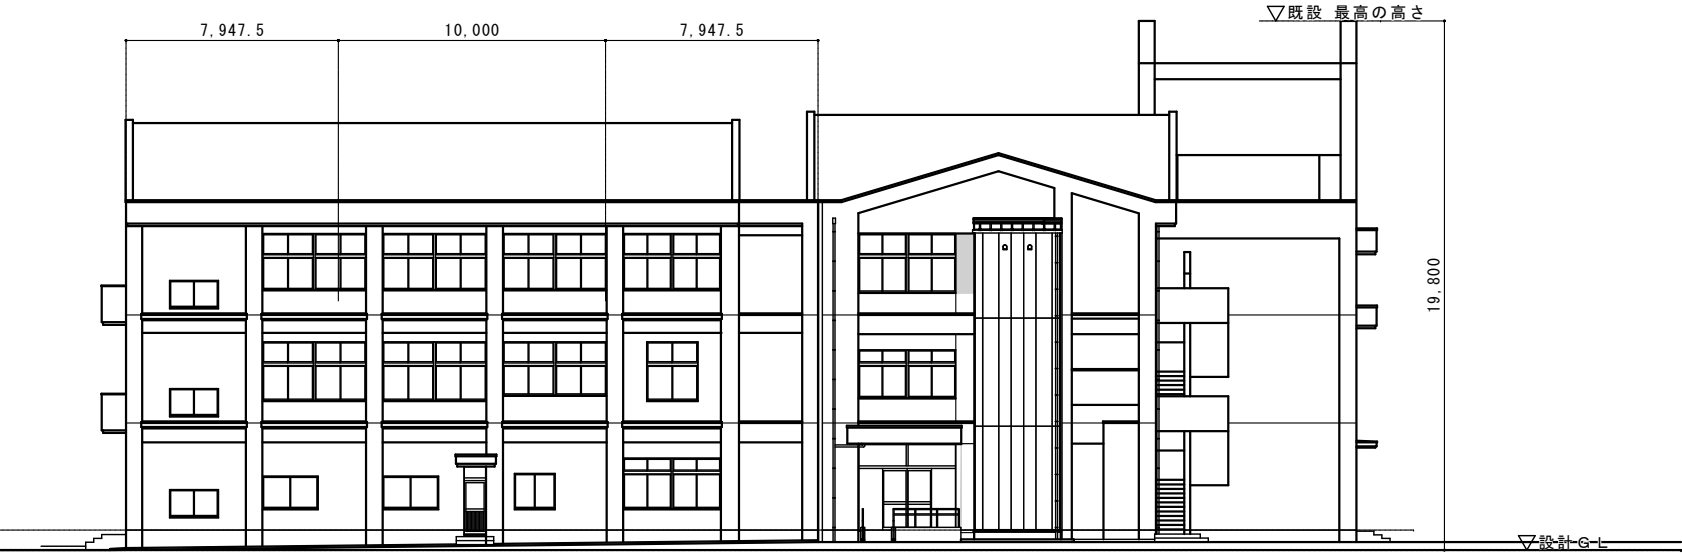


改修前 東立面図 1 : 200

凡 例	A	屋根	セメント瓦葺3寸勾配 7寸勾配 下地 瓦棧30x40@330程度 スカイランパー アスファルトルーフィング 22K コンクリート金コ下地スカイモルタル t=40	K	外壁 東面	合板型枠コンクリート打放し下地吹付タイル	V	天井裏換気口	塩ビ製(防虫網付)50φ 各2ヶ所2個			
	B	P.H階 屋根	コンクリート金コ下地塩ビ製伸縮目地切 @3,000程度 モルタル金コ下地露出アスファルト防水(冷工法)(SH-20M程度)	L	外壁 南面	合板型枠コンクリート打放し下地吹付タイル 一部二丁掛けタイル 一部特殊樹脂化粧型枠コンクリート打放し下地ウレタンエマル吹付						
	C	昇降口庇	セメント瓦 下地 瓦棧30x40@330程度 スカイランパー アスファルトルーフィング 22K	M	外壁 西・北面	合板型枠コンクリート打放し下地吹付タイル						
	D	職員用玄関庇	コンクリート金コ下地 露出アスファルト防水(冷工法)(SH-20M程度)	N	外壁 南・西面 柱型	合板型枠コンクリート打放し下地ウレタンエマル吹付						
	E	バルコニー床	塗膜防水下地(バレーックスC程度) 防水モルタル金コ仕上げ	O	外部巾木	モルタル刷毛引仕上						
	G	2・3階便所床階	アスファルト防水(1D-20程度)	P	建具	アルミサッシ見込70 ステンレスサッシ見込70 スチールサッシ見込134						
	F	小庇及び梁天端	塗膜防水下地(バレーックスC程度) 防水モルタル金コ仕上げ	Q	ルーフトレ	鍍鉄製(コルター焼付) 100φ・75φ用						
	H	多目的ホール屋根	露出アスファルト防水カー仕上げ(SC-20 SPカー仕上げ)	R	付樋	硬質塩ビ製パイプ 100VPP ステンレス76.3φx2ヘアライン仕上げ						
	I	庇	コンクリート金コ下地 露出アスファルト防水(冷工法)(SH-20M程度)	S	笠木	アルミ(市販品)シルバー						
	J	シーリング	特記なき限りホリシカライト系シーリング	T	EXP. J	アルミ(市販品)シルバー ステンレス(市販品)						
				U	タラップ	ステンレス W=400 ヘアライン仕上げ						

工事名称 志摩中学校 大規模改造工事 (Ⅱ期工事) 設計図	現況 北・東立面図 1 : 200 立面図	設計	担当			一級建築士 登録 169665 号 向 井 照 雄	向 井 照 雄 建 築 事 務 所 三重県志摩市磯部町迫間 409-3 電話 0599-55-0157	図面番号 A-13
		訂正	意匠	構造	設備			

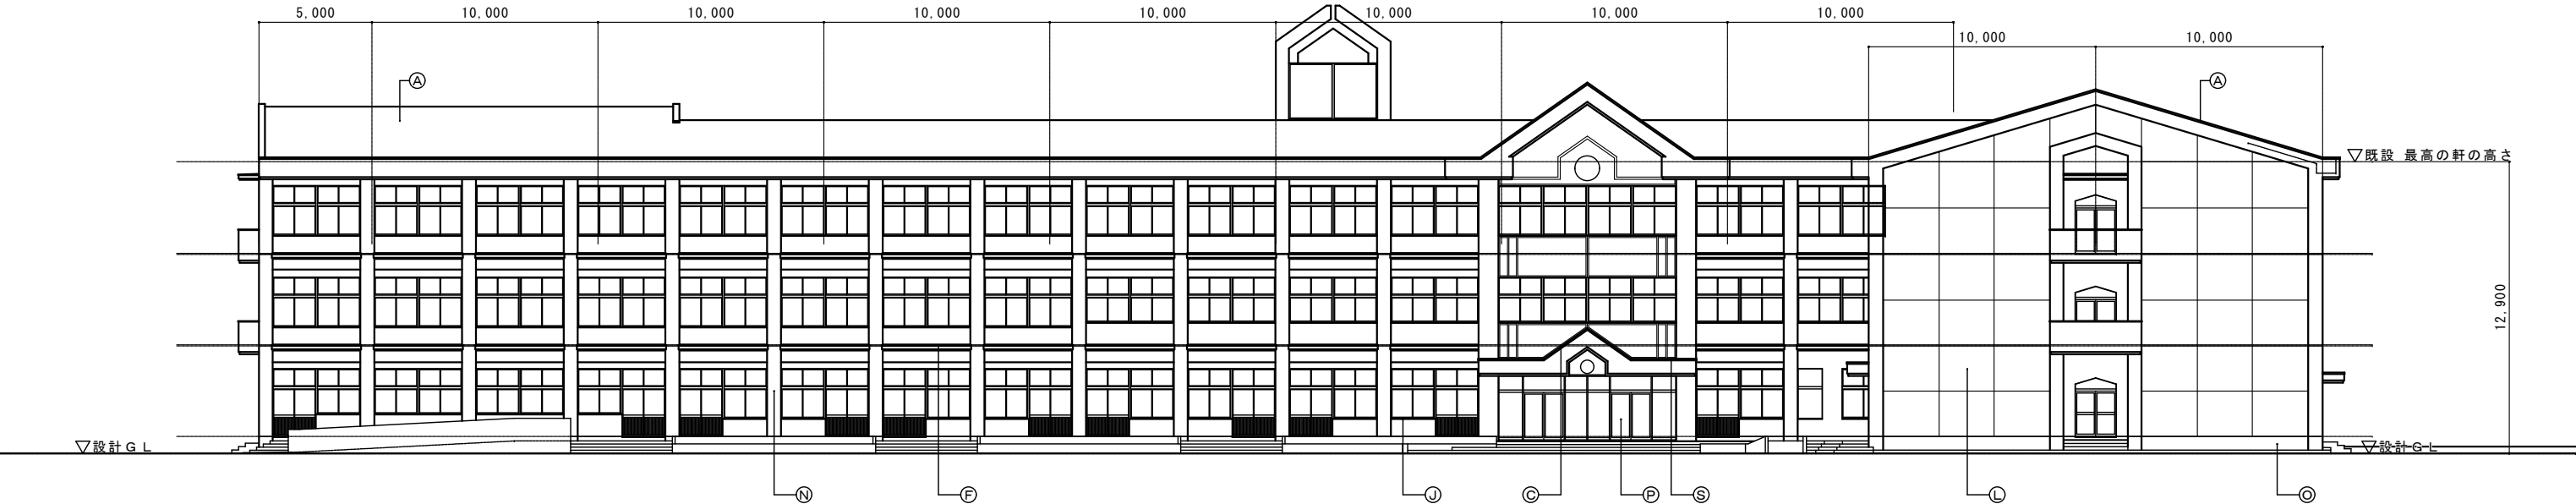

改修後 南立面図 1：200

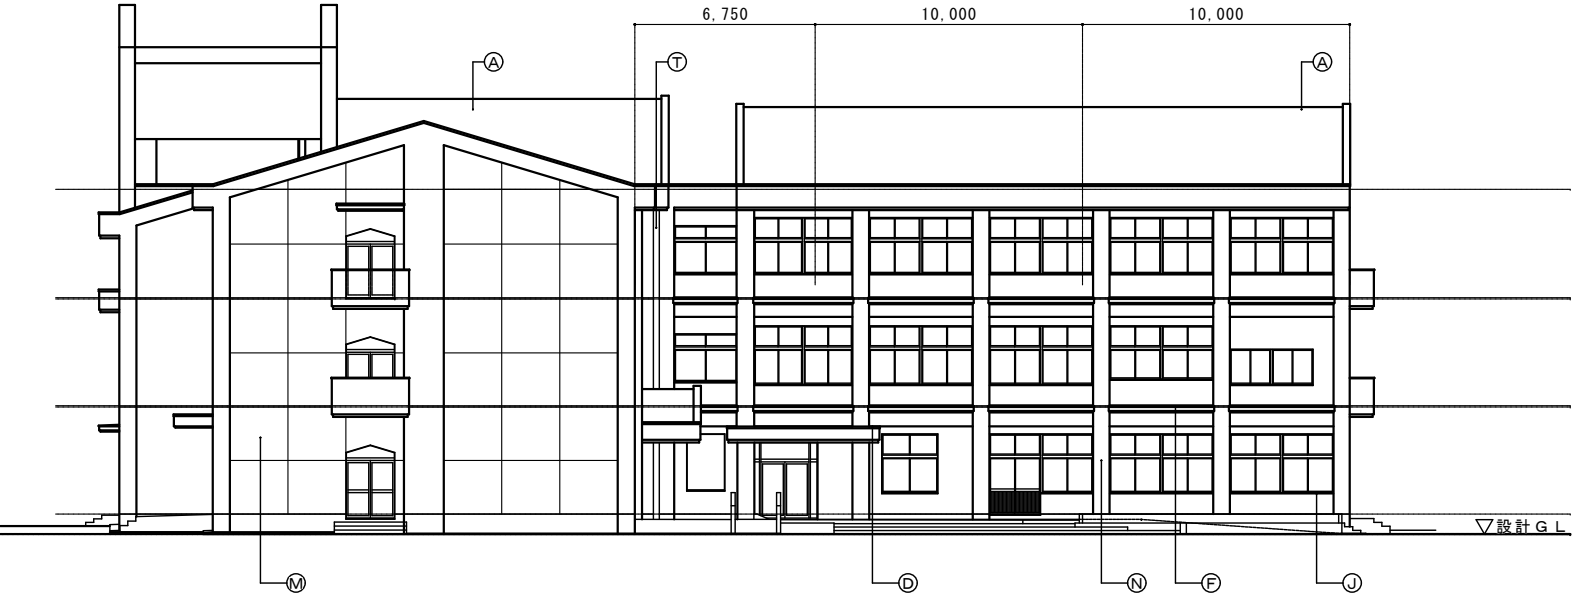


改修後 西立面図 1：200

※外壁劣化調査を行い、調査結果を報告書にまとめること。
ひび割れ部 0.2mm未満 可とう系改修塗材RE
0.2mm以上1.0mm以下 自動低圧式樹脂充填工法
1.0mmを超える Uカットシーリング材充填工法
欠損・爆裂部 充填工法(ポリマーセメントモルタル又はエポキシ樹脂モルタル)

凡 例	A	屋根	既設のまま 塗膜防水X-2工法	K	外壁 東面	水洗い工法 可とう系改修塗材RE(水系シリコン) 外壁劣化調査	V	天井裏換気口	SOP				
	B	PH階 屋根	塩ビ製伸縮目地撤去	L	外壁 南面	水洗い工法 可とう系改修塗材RE(水系シリコン) 外壁劣化調査	共通	換気フード	既設撤去後新規換気フード取り付け				
	C	昇降口庇	既設防水全撤去 塗膜防水X-2工法	M	外壁 西・北面	水洗い工法 可とう系改修塗材RE(水系シリコン) 外壁劣化調査							
	D	職員用玄関庇	既設防水全撤去 塗膜防水X-2工法	N	外壁 南・西面 柱型	水洗い工法 可とう系改修塗材RE(水系シリコン) 外壁劣化調査							
	E	バルコニー床	既設のまま	O	外部巾木	既設のまま 外壁劣化調査							
	F	小庇及び梁天端	既設コンクリート下地の上塗膜防水(X-2工法)	P	建具	2階多目的ホール外部サッシ(ガラスロック入り)をカバー工法により変更 正面玄関両開きを両引分けに改修 各階部屋入口銅製引違い戸のみ取替							
				Q	ルーフドレン	既設撤去 改修ドレン新設							
	H	多目的ホール屋根	既設757フル防水全撤去 塗膜防水X-1工法	R	釘隠	既設塩ビ製カバー撤去 既設ステンレス76.3φx2475x1/2仕上げ現況のまま カラーVP(支持金物SUS共)							
	I	庇	既設757フル防水全撤去 塗膜防水X-1工法	S	笠木	既設脱着							
	J	シーリング	既設全撤去 シーリング再充填工法(MS-2)	T	EXP. J	既設のまま							
				U	タラップ	既設のまま 打診等支持部劣化状況を確認する							




改修後 北立面図 1 : 200

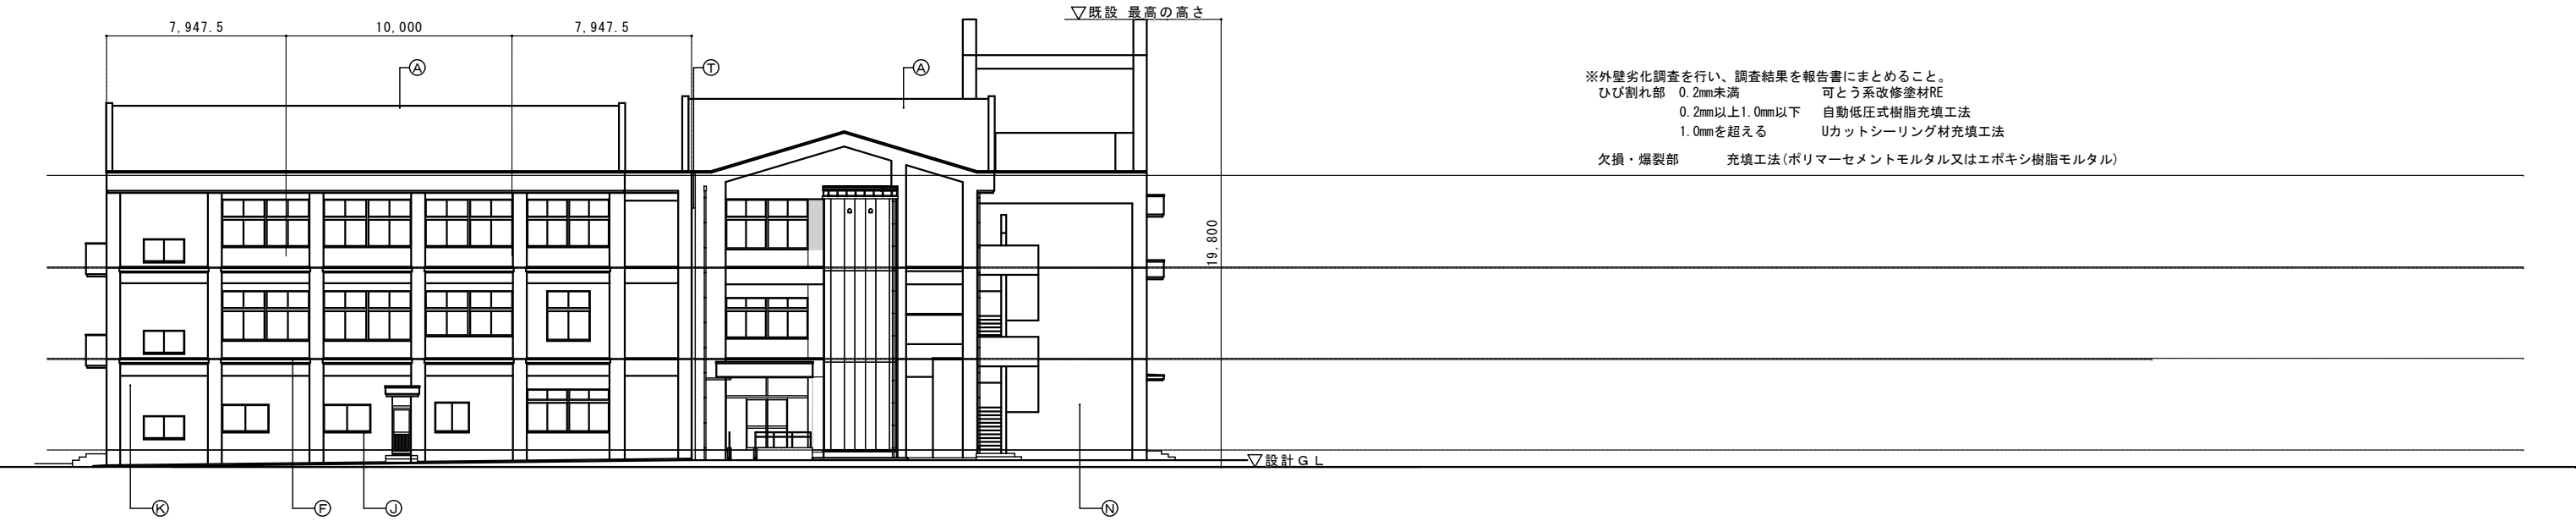


改修後 東立面図 1 : 200

凡例	A	屋根	既設のまま	K	外壁 東面	水洗い工法 可とう系改修塗材RE(水系シリコン) 外壁劣化調査	V	天井裏換気口	SOP			
	B	PH階 屋根	塩ビ製伸縮目地撤去 ウレタン塗膜防水X-1工法	L	外壁 南面	水洗い工法 可とう系改修塗材RE(水系シリコン) 外壁劣化調査	共通	換気フード	既設撤去後新規換気フード取り付け			
	C	昇降口庇	既設アスファルト防水全撤去 高強度・高伸長型ウレタン塗膜防水アクリルウレタン樹脂トップコート	M	外壁 西・北面	水洗い工法 可とう系改修塗材RE(水系シリコン) 外壁劣化調査						
	D	職員用玄関庇	既設アスファルト防水全撤去 高強度・高伸長型ウレタン塗膜防水アクリルウレタン樹脂トップコート	N	外壁 南・西面 柱型	水洗い工法 可とう系改修塗材RE(水系シリコン) 外壁劣化調査						
	E	バルコニー床	既設のまま	O	外部巾木	既設のまま 外壁劣化調査						
	F	小庇及び梁天端	既設コンクリート下地の上塗膜防水(X-2工法)	P	建具	2階多目的ホール外部サッシ(ガラスロック入り)を加圧工法により変更 正面玄関両開きを両引分けに改修 各階部屋入口鋼製引違い戸のみ取替						
				Q	ルーフトレ	既設撤去 改修後の新設						
	H	多目的ホール屋根	既設アスファルト防水全撤去 塗膜防水X-1工法	R	タテ樋	既設塩ビ製パイプ撤去 既設ステンレス76.3φx2473mm仕上げ現況のまま カラーVP(支持金物SUS共)						
	I	庇	既設アスファルト防水全撤去 塗膜防水X-1工法	S	笠木	既設 脱着						
	J	シーリング	既設全撤去 シーリング再充填工法(MS-2)	T	EXP.J	既設のまま						
例				U	タラップ	既設のまま 打診等支持部劣化状況を確認する						

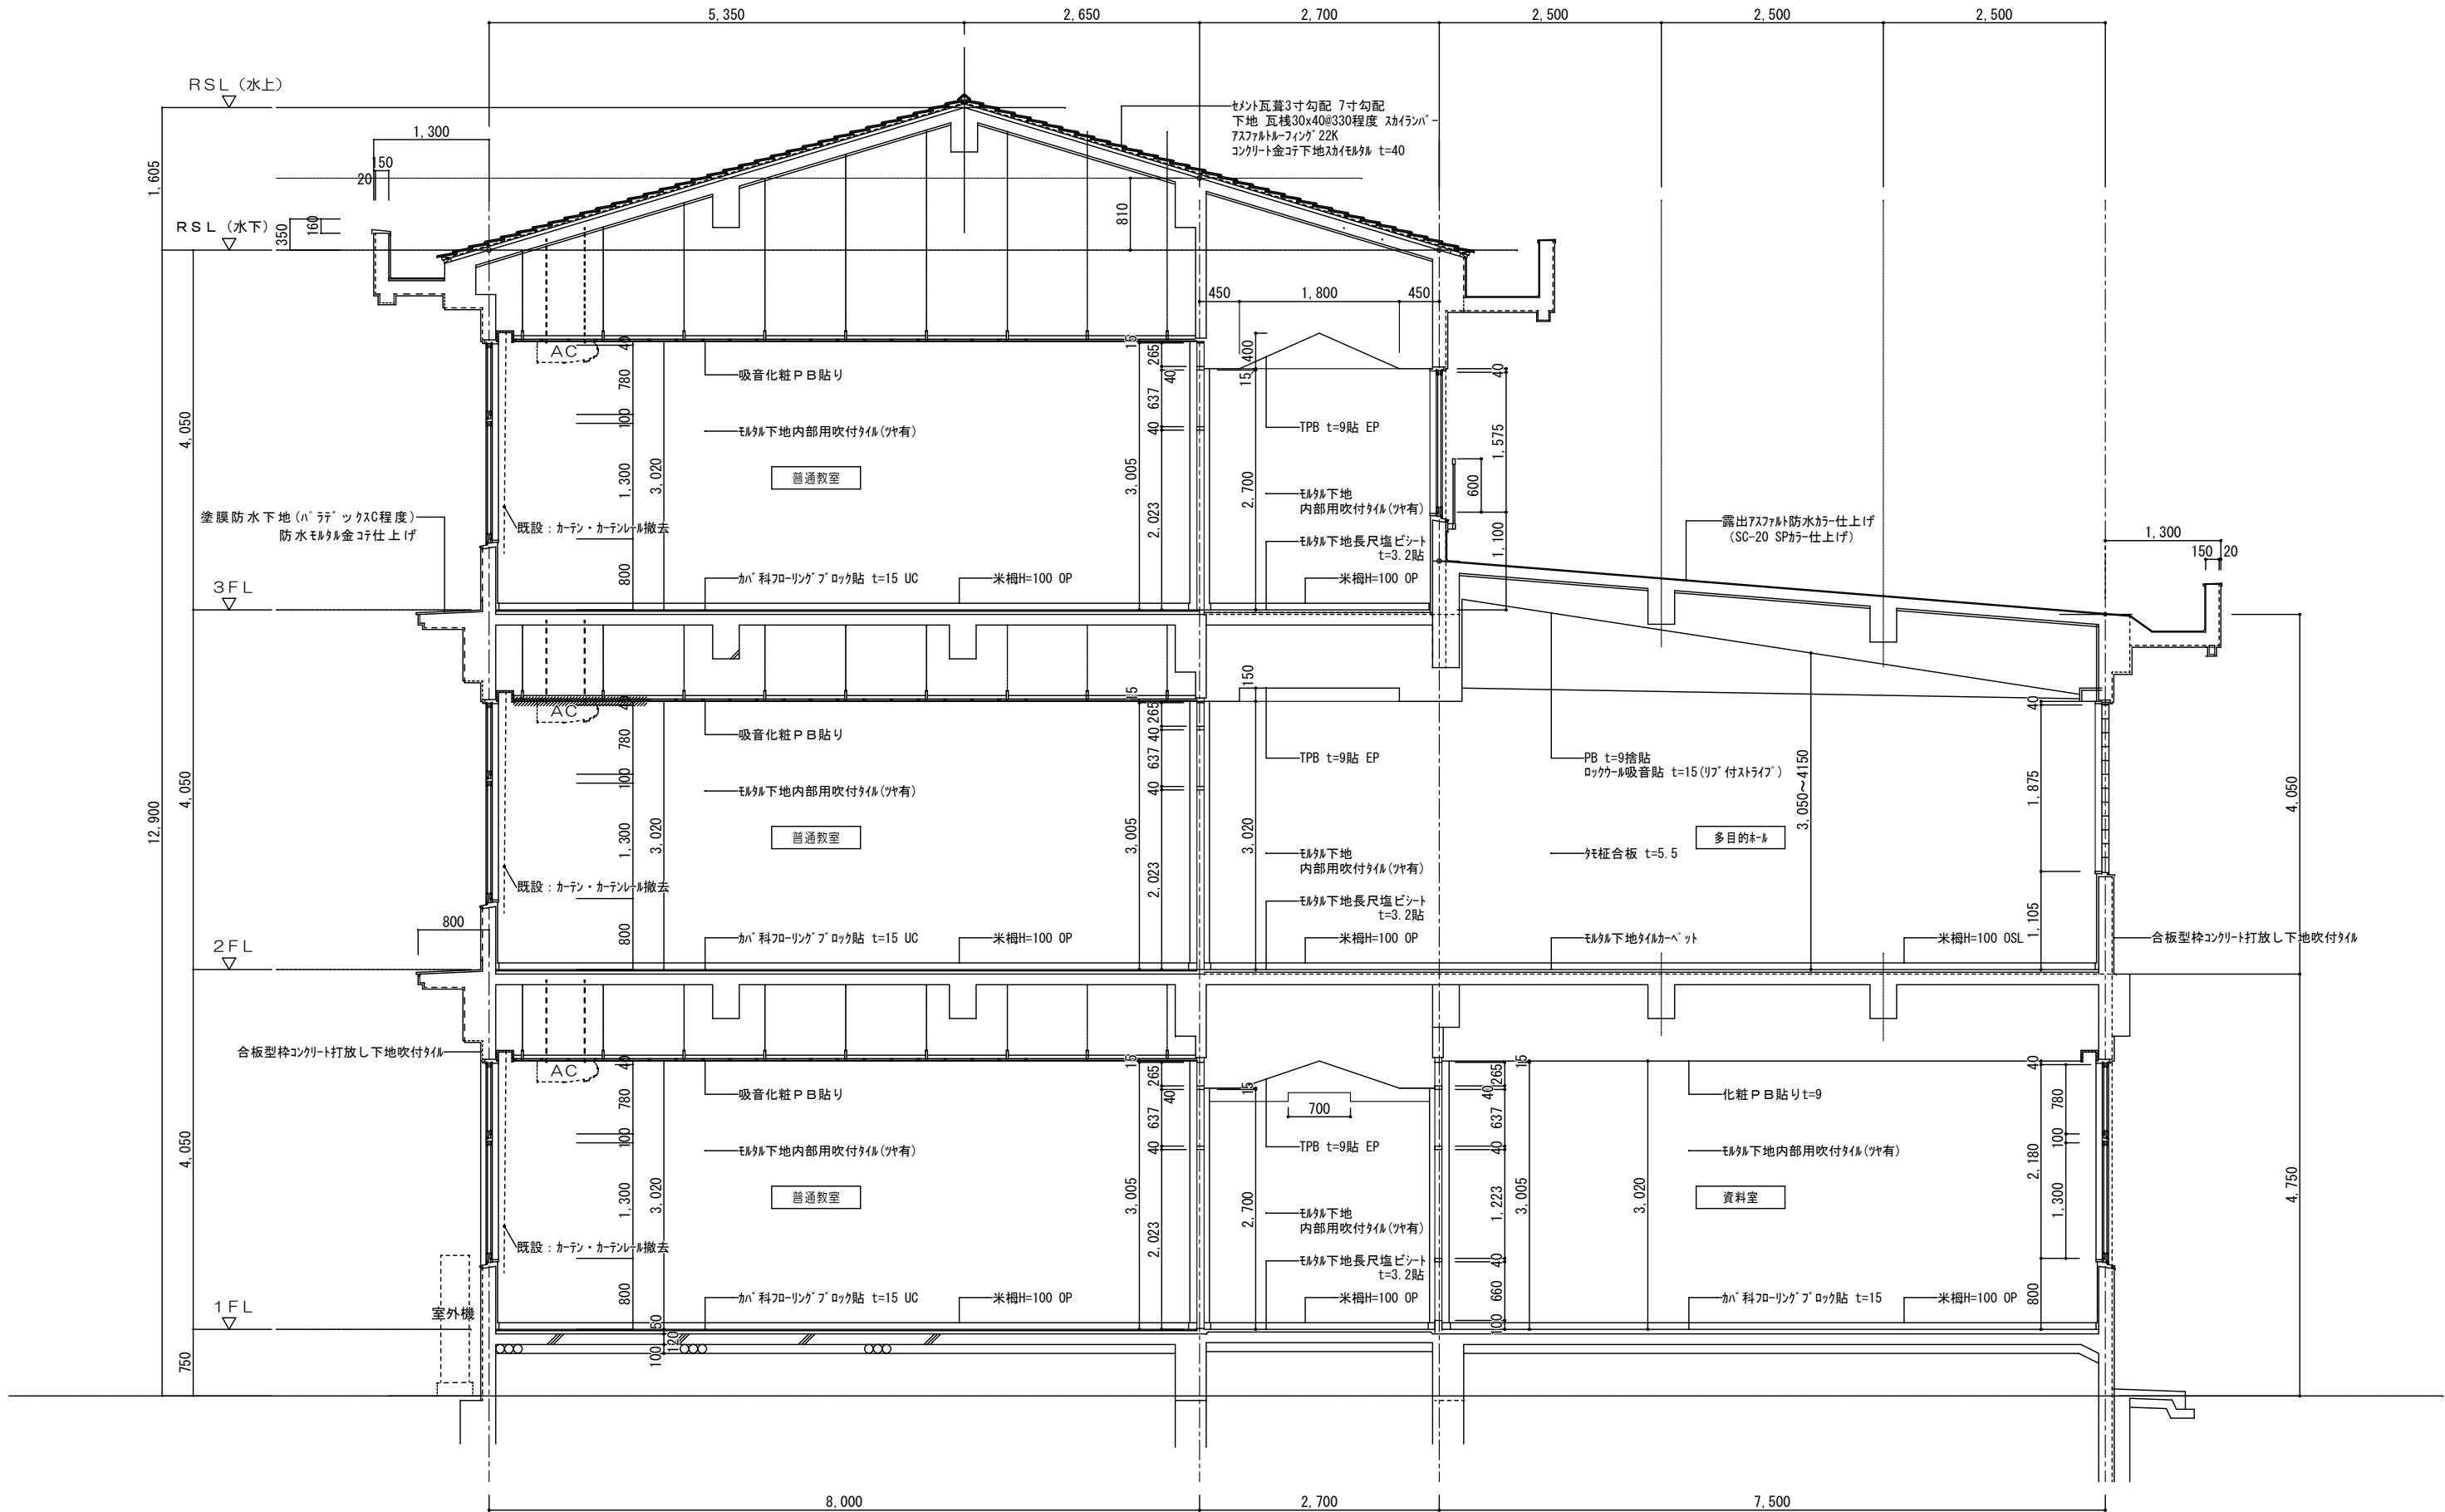


矩計詳細図 1 : 50

工事名称 志摩中学校 大規模改造工事 (Ⅱ期工事) 設計図	現況 矩計詳細図 1 : 50	設計	担当			一級建築士 登録 169665 号 向 井 照 雄	向 井 照 雄 建 築 事 務 所 三重県志摩市磯部町迫間 409-3 電話 0599-55-0157	図面番号 A-16
		訂正	意匠	構造	設備			

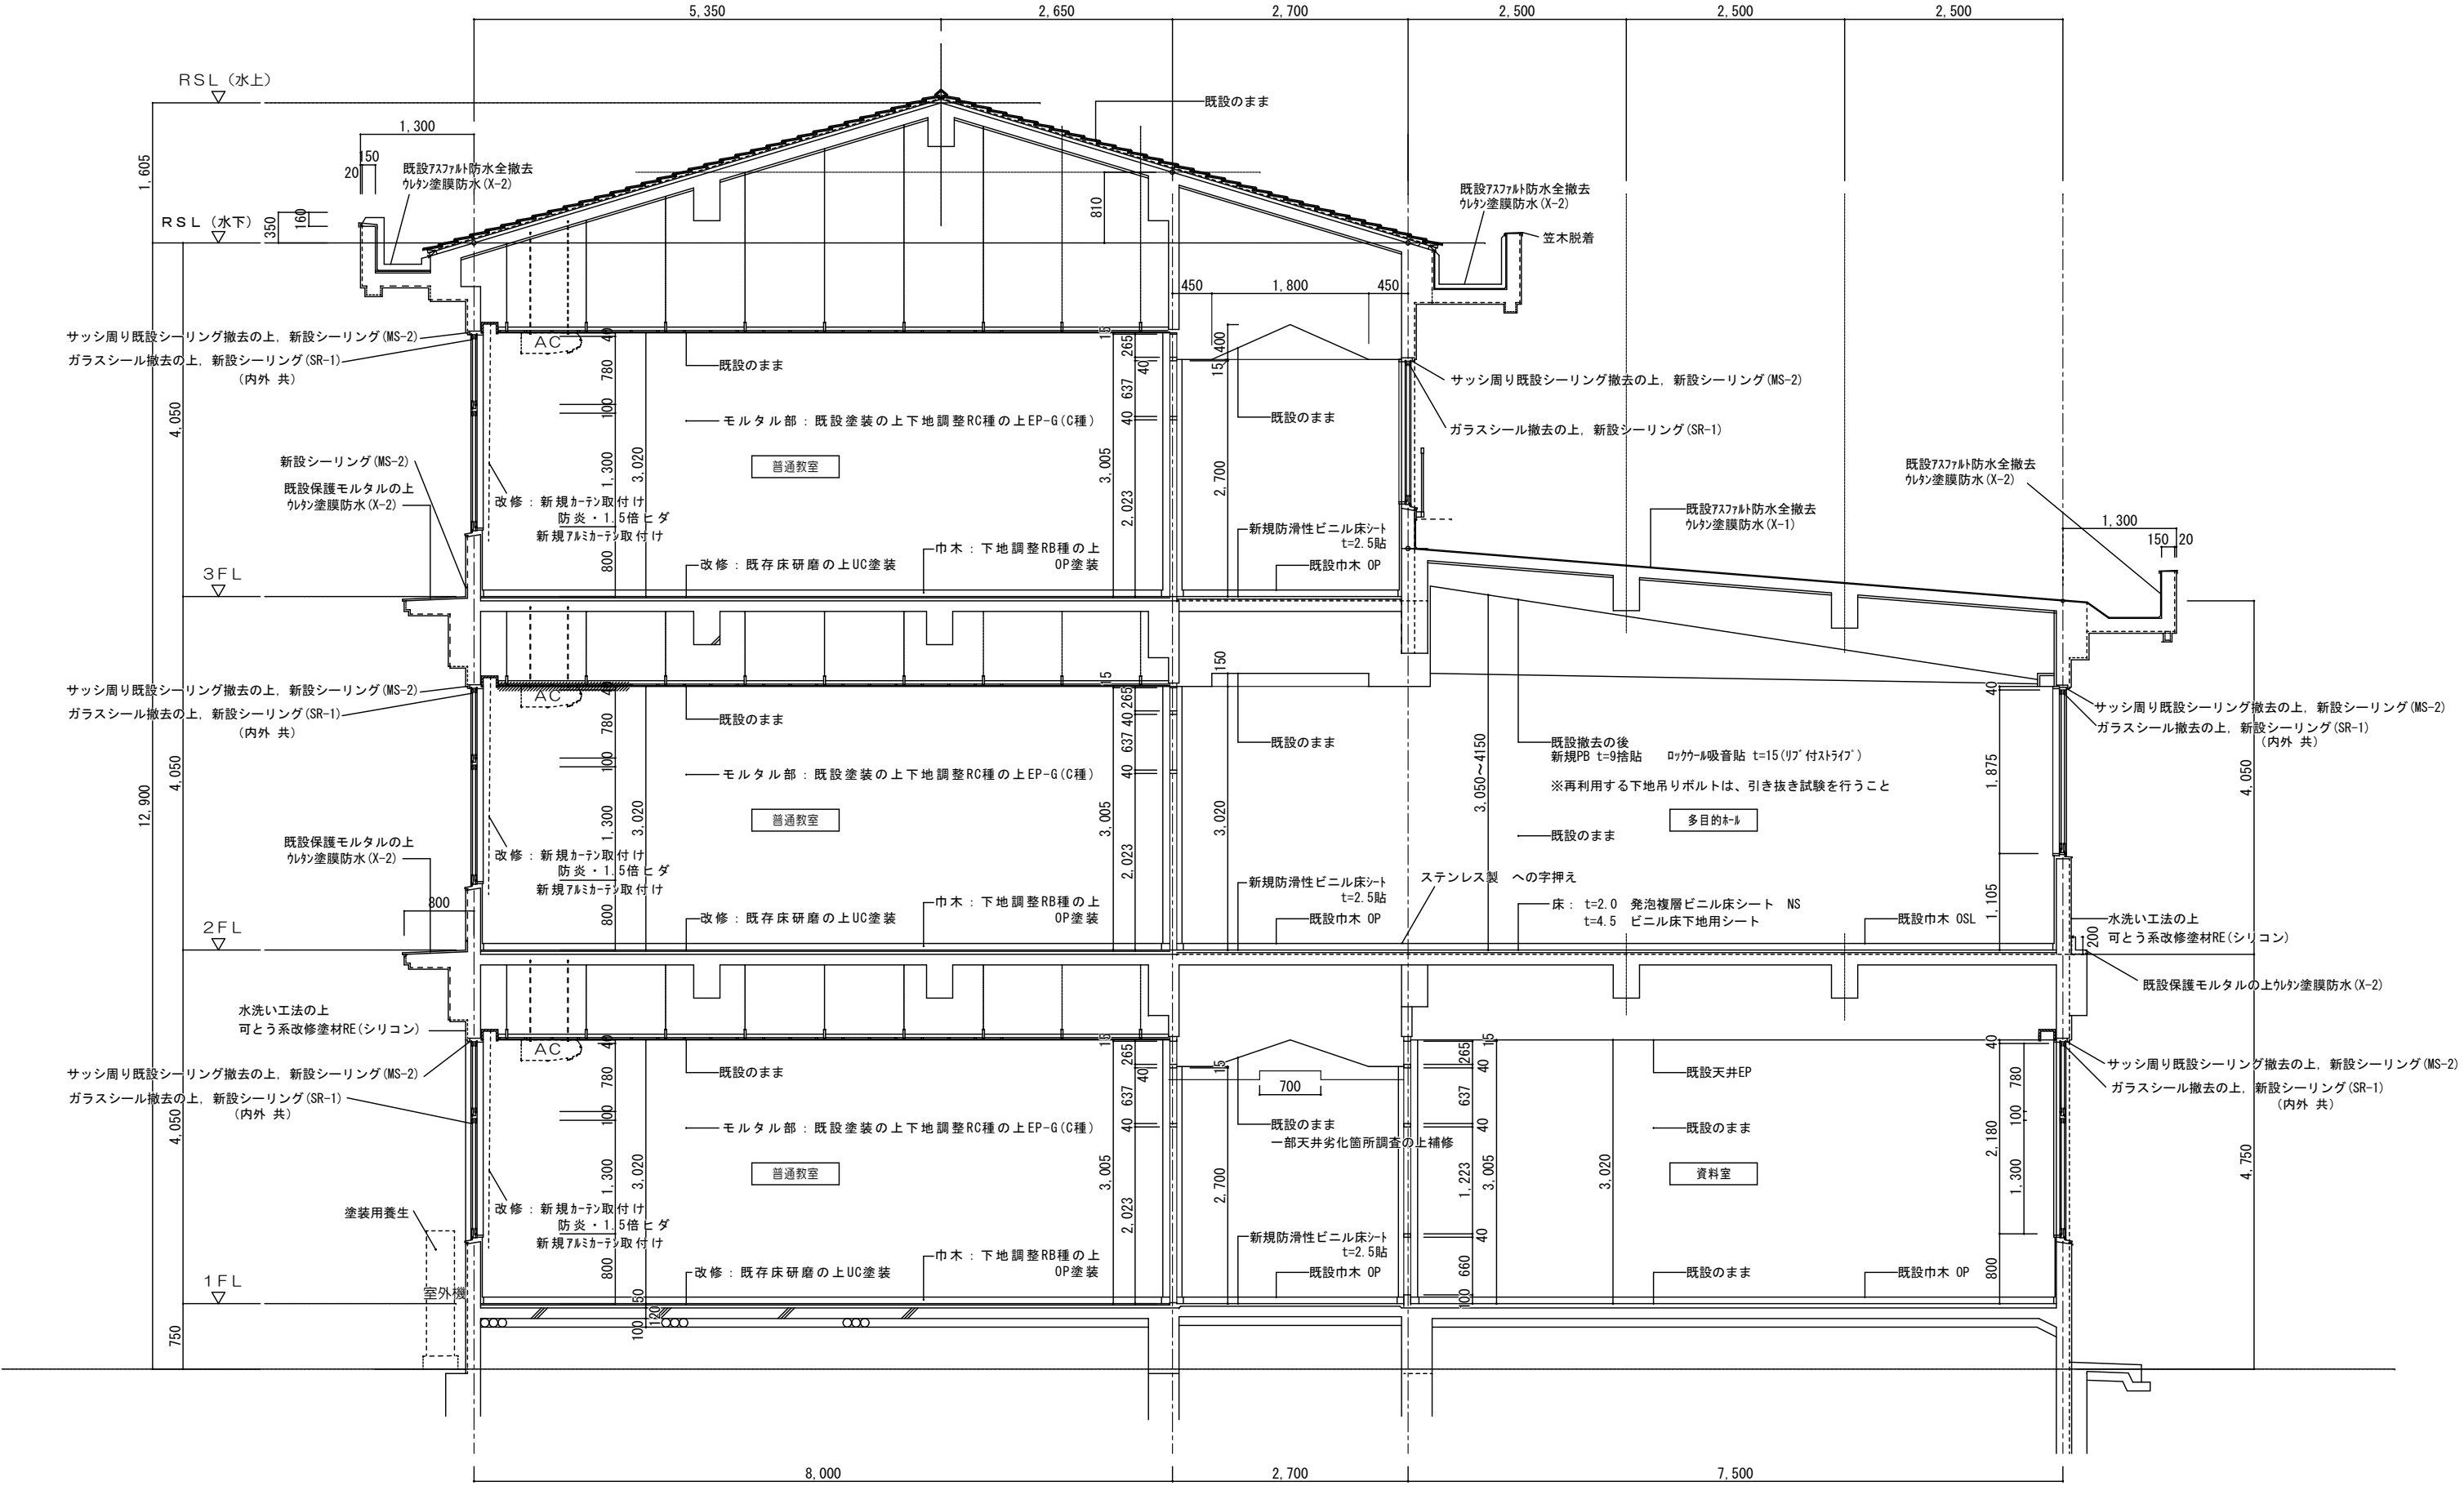


矩計詳細図 1 : 50

工事名称 志摩中学校 大規模改修工事 (Ⅱ期工事) 設計図	改修 矩計詳細図 1 : 50	設計	担当			一級建築士 登録 169665 号 向 井 照 雄	向 井 照 雄 建 築 事 務 所 三重県志摩市磯部町迫間 409-3 電話 0599-55-0157	図面番号 A-17
		訂正	意匠	構造	設備			

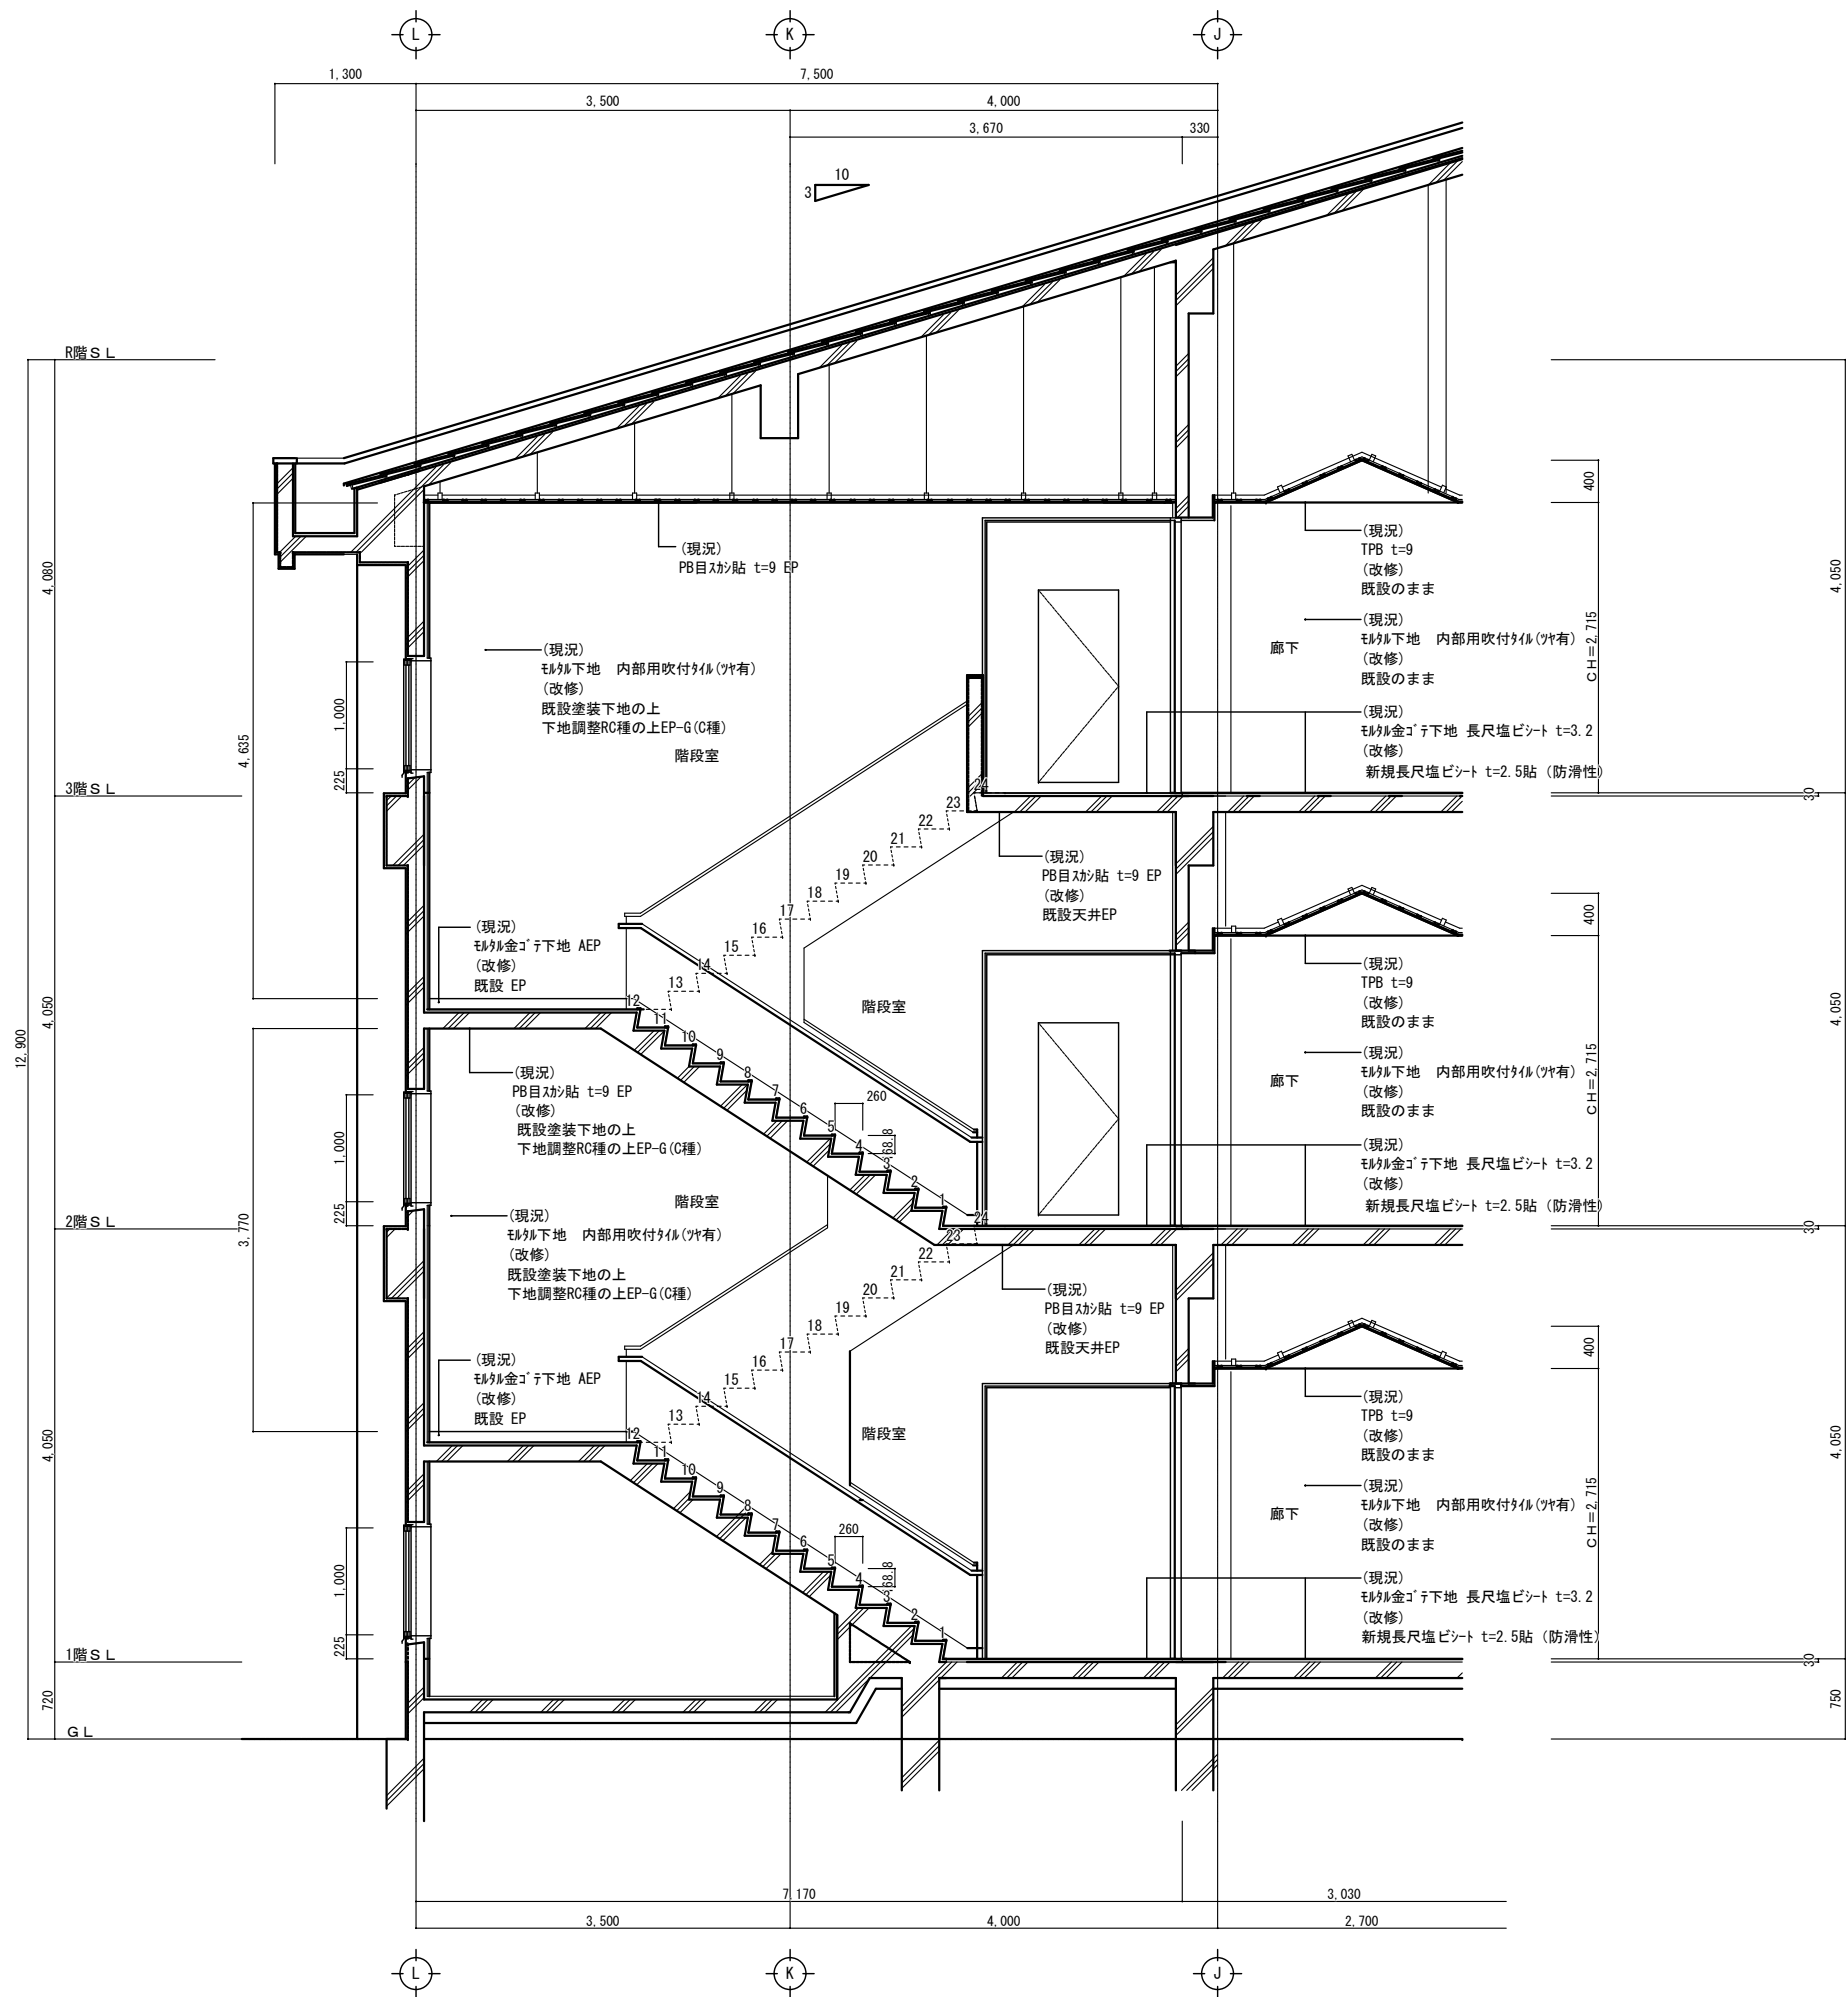

室名	A・B階段
床	現況：モルタル下地 長尺塩ビシート t=3.2 改修：新規防滑性ビニルシート t=2.5
巾木	現況：モルタル下地 AEP 改修：既設 EP
壁	現況：モルタル下地 内部用吹付タイル(ツヤ有) 改修：モルタル下地 下地調整RC種の上EP-G(C種)
廻縁	現況：塩ビ 改修：既設のまま
天井	現況：PB目スリカ貼 t=9 EP 改修：既設天井EP



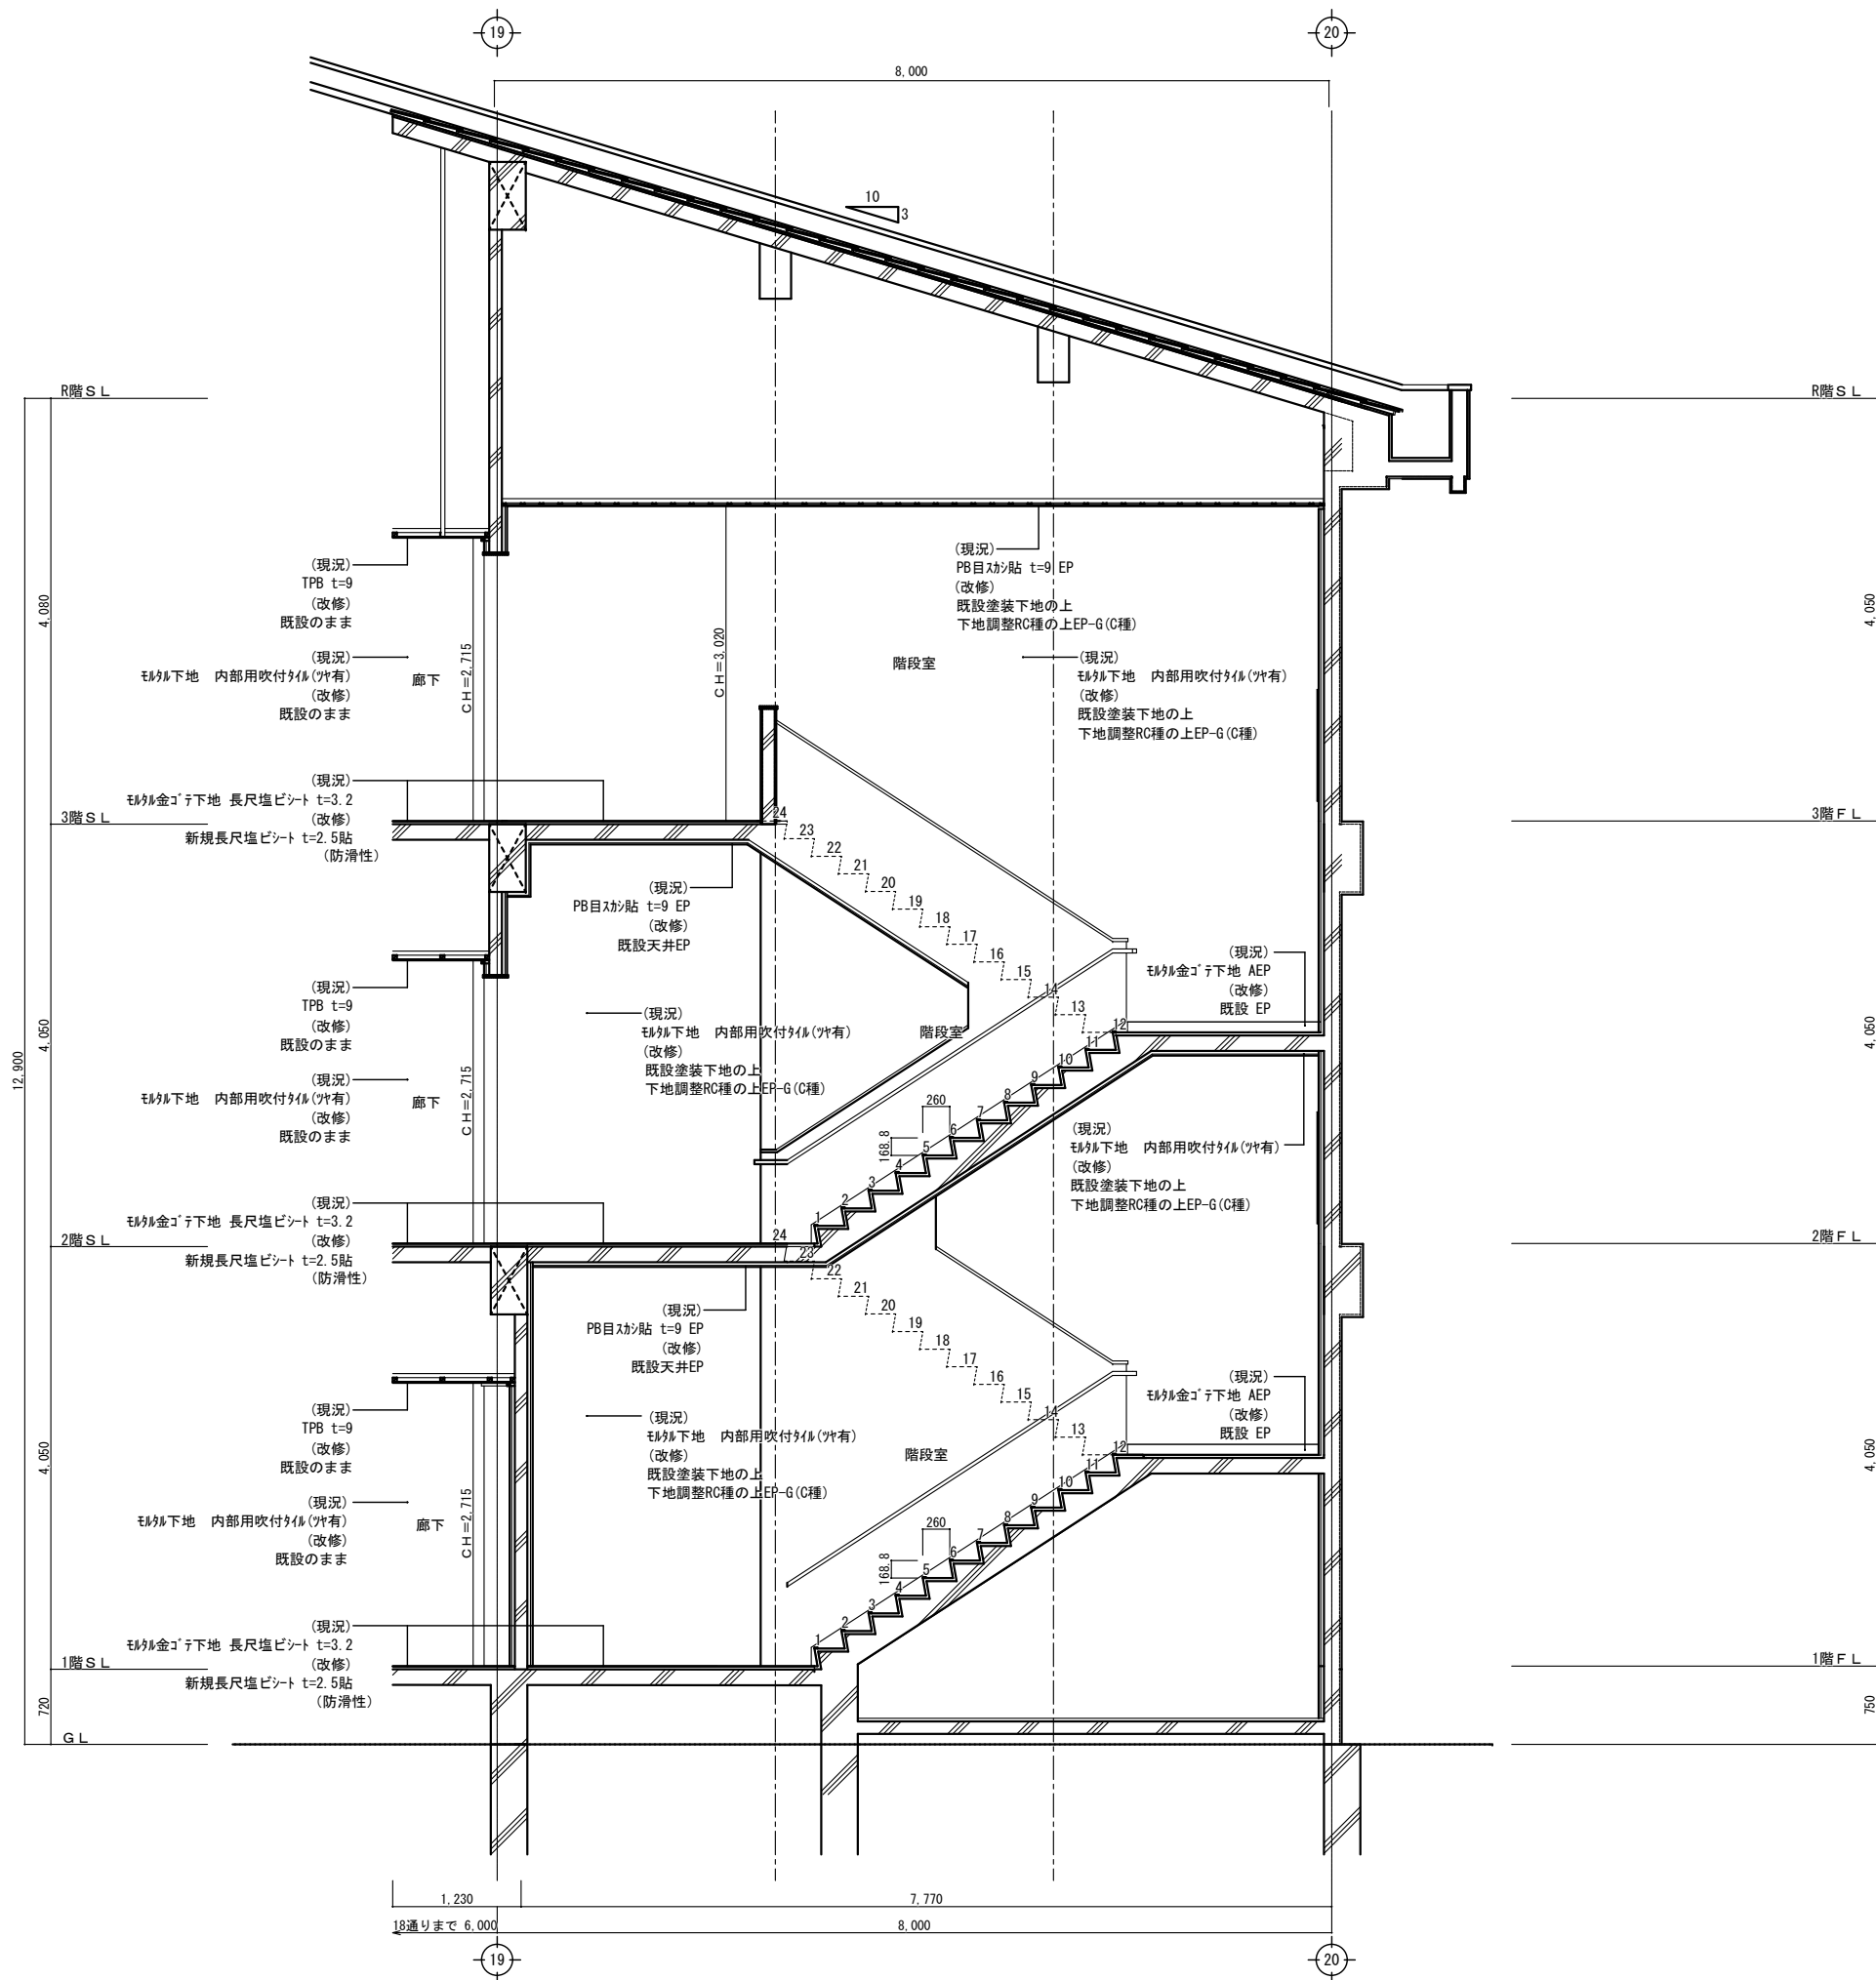


室名	C階段
床	現況：モルタル金ゴテ下地 長尺塩ビシート t=3.2 改修：新規防滑性ビニルシート t=2.5
巾木	現況：モルタル金ゴテ下地 AEP 改修：既設 EP
壁	現況：モルタル下地 内部用吹付タイル(珪有) 改修：モルタル下地 下地調整RC種の上EP-G(C種)
廻縁	現況：塩ビ 改修：既設のまま
天井	現況：PB目スカシ貼 t=9 EP 改修：既設天井EP


工事名称 志摩中学校 大規模改造工事 (Ⅱ期工事) 設計図	現況・改修 階段C断面詳細図 1:50	設計	担当			一級建築士 登録 169665 号 向 井 照 雄	向 井 照 雄 建 築 事 務 所 三重県志摩市磯部町迫間 409-3 電話 0599-55-0157	図面番号 A-19
		訂正	意匠	構造	設備			

改修部

室名	普通教室
床	現況：カハ科フローリング フローック貼 t=15 UC 改修：既存床研磨の上UC塗装
巾木	現況：米桐 H=100 OP 改修：下地調整RB種の上 OP塗装
壁	現況：モルタル下地内部用吹付タイル（ツヤ有） 改修：既設吹付タイルの上下地調整RC種＋EP-G（C種）
廻縁	現況：塩ビ 改修：既設のまま
天井	現況：吸音化粧PB貼 t=9 改修：既設のまま
その他	既設カーテン撤去の上新設カーテン1.5倍ひだ設置 テレビ吊り台撤去の上カバープレート補修 落下防止柵高さ調整

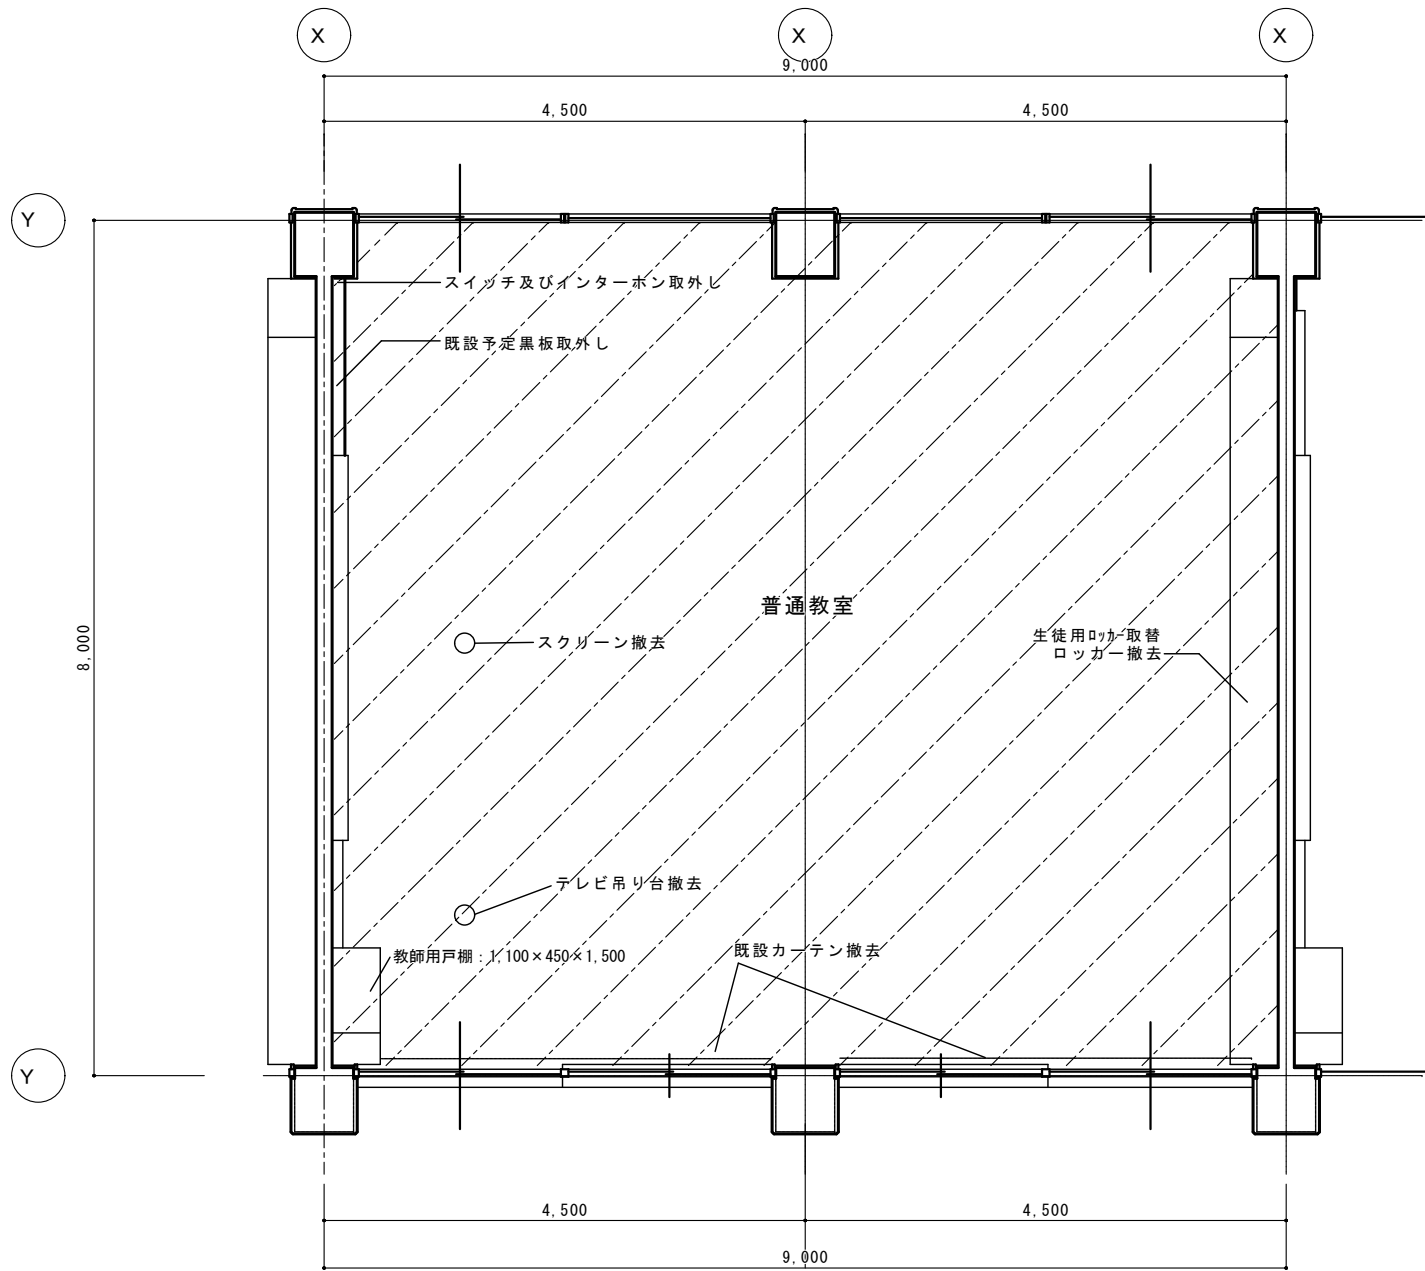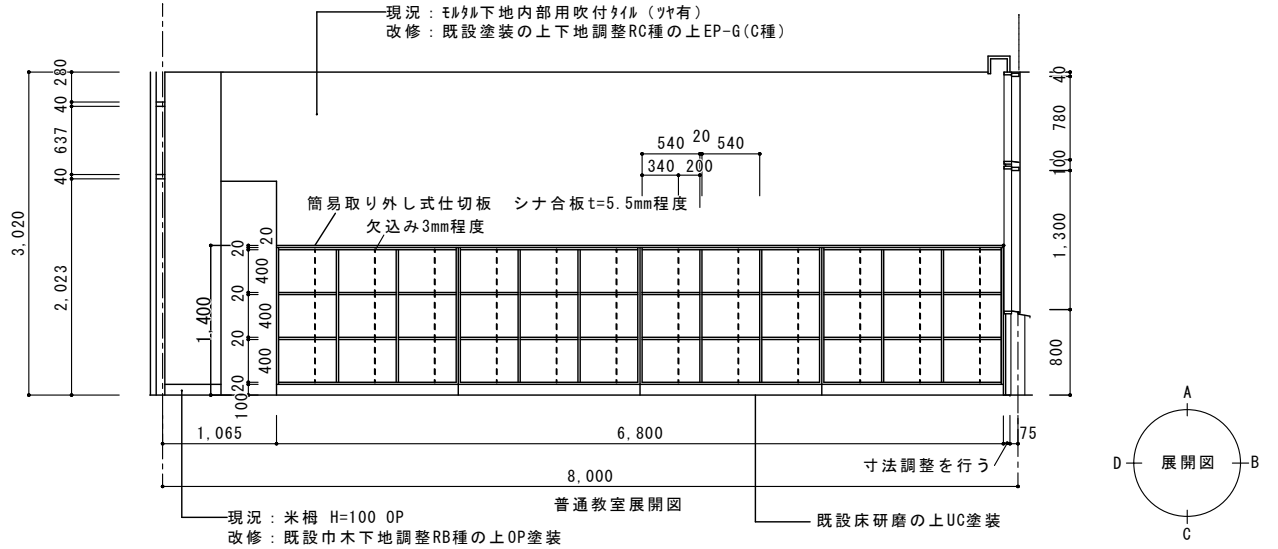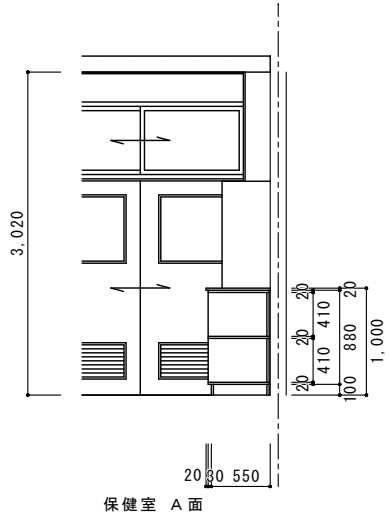





既設普通教室平面図 1：50

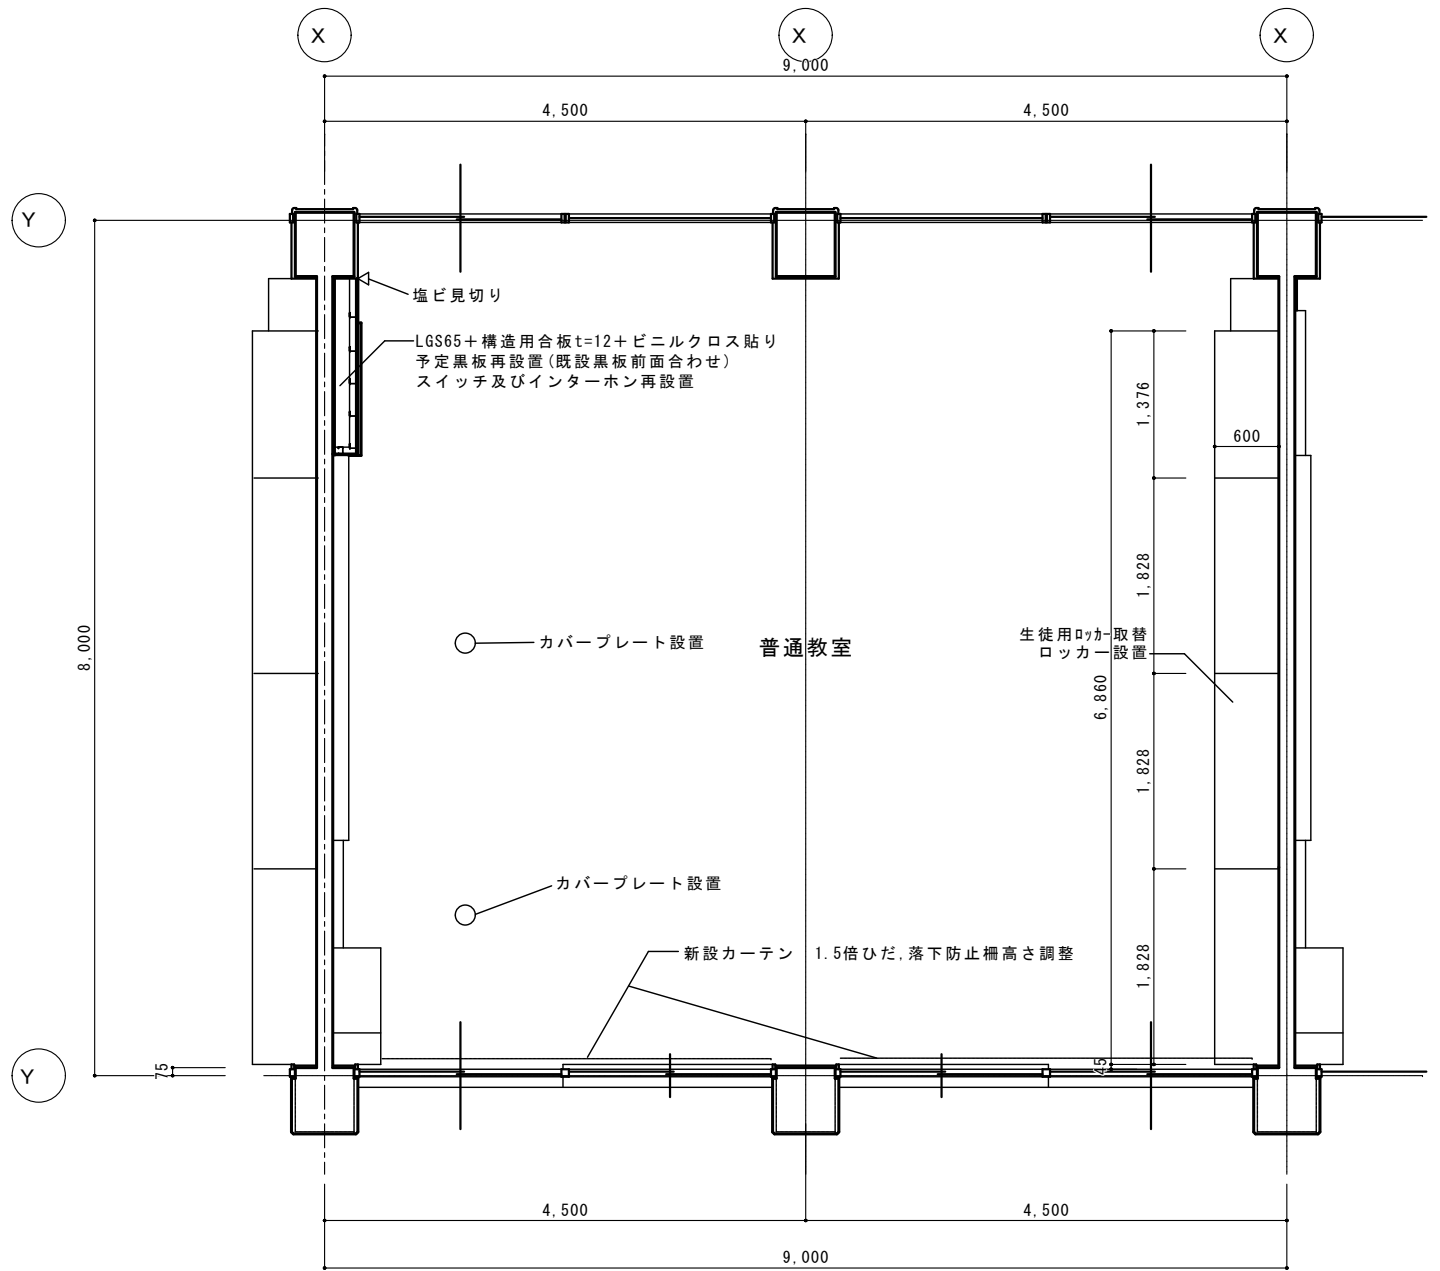

改修後普通教室平面図 1：50



工事名称 志摩中学校 大規模改造工事（Ⅱ期工事） 設計図	現況・改修 普通教室平面図、展開図 1：50	設計	担当			一級建築士 登録 169665 号 向 井 照 雄	向 井 照 雄 建 築 事 務 所 三重県志摩市磯部町迫間 409-3 電話 0599-55-0157	図面番号 A-20
		訂正	意匠	構造	設備			

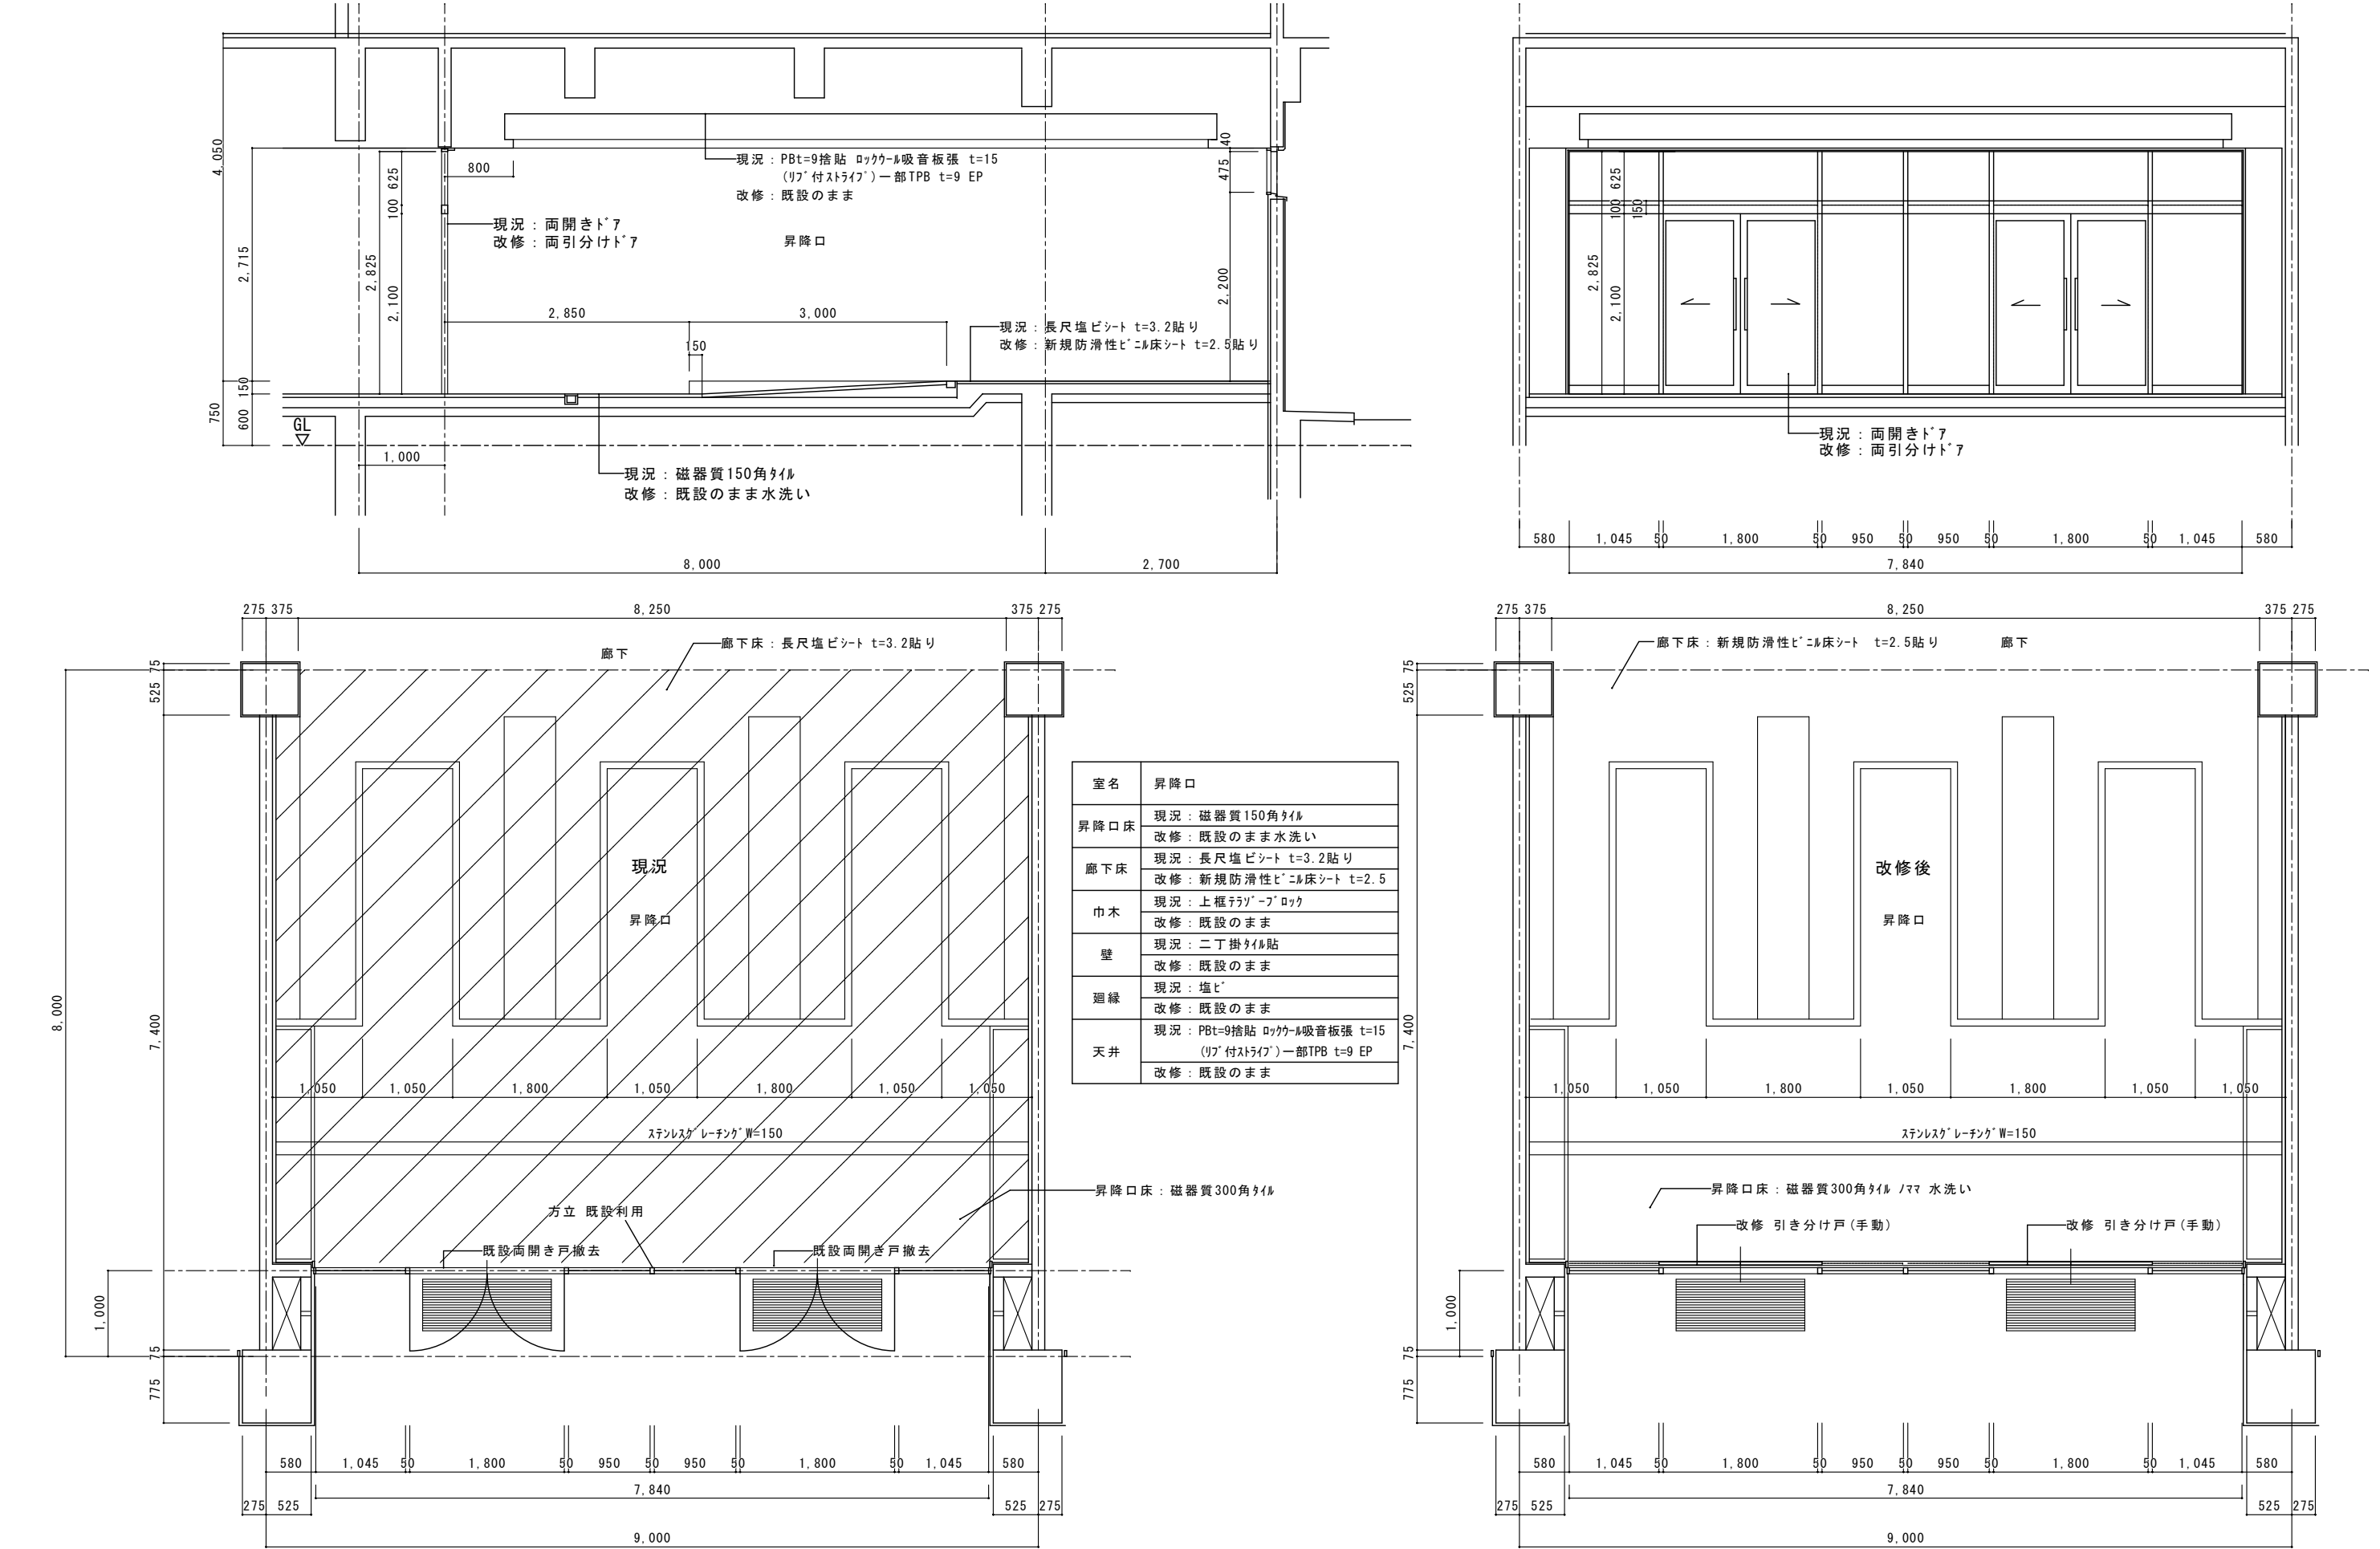


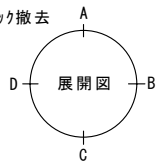
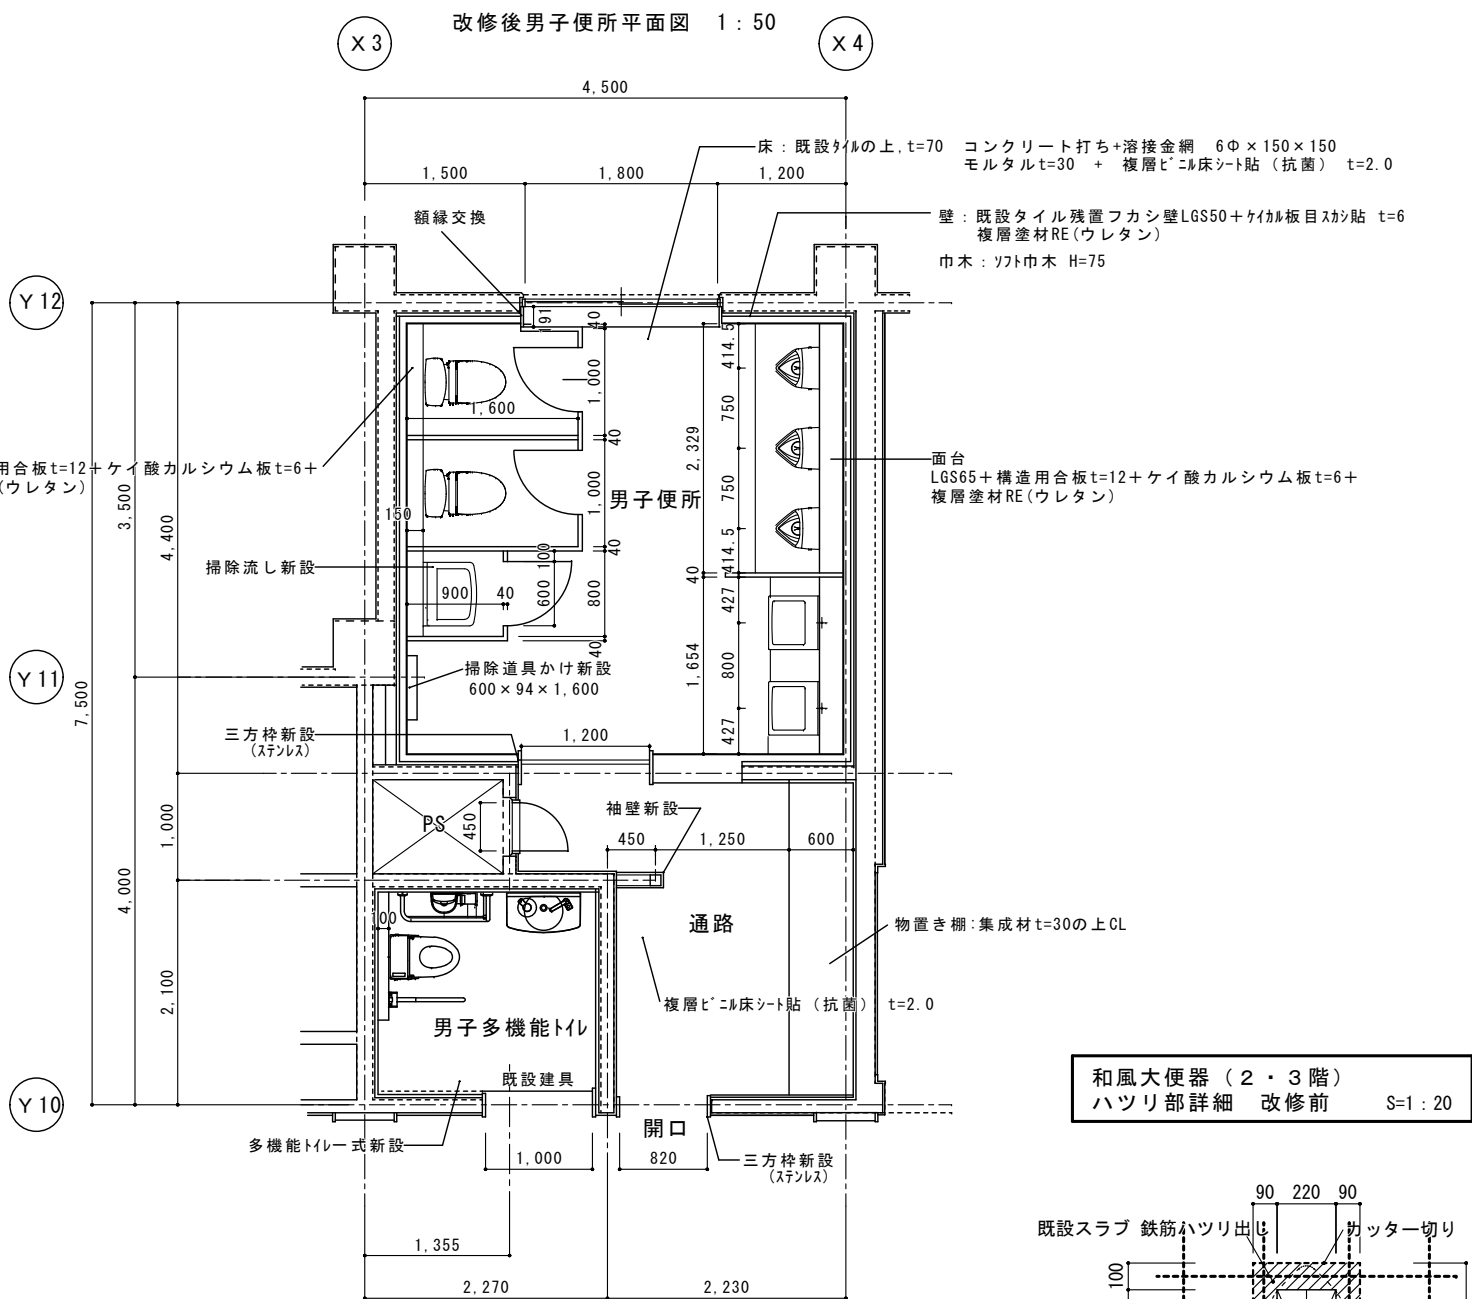
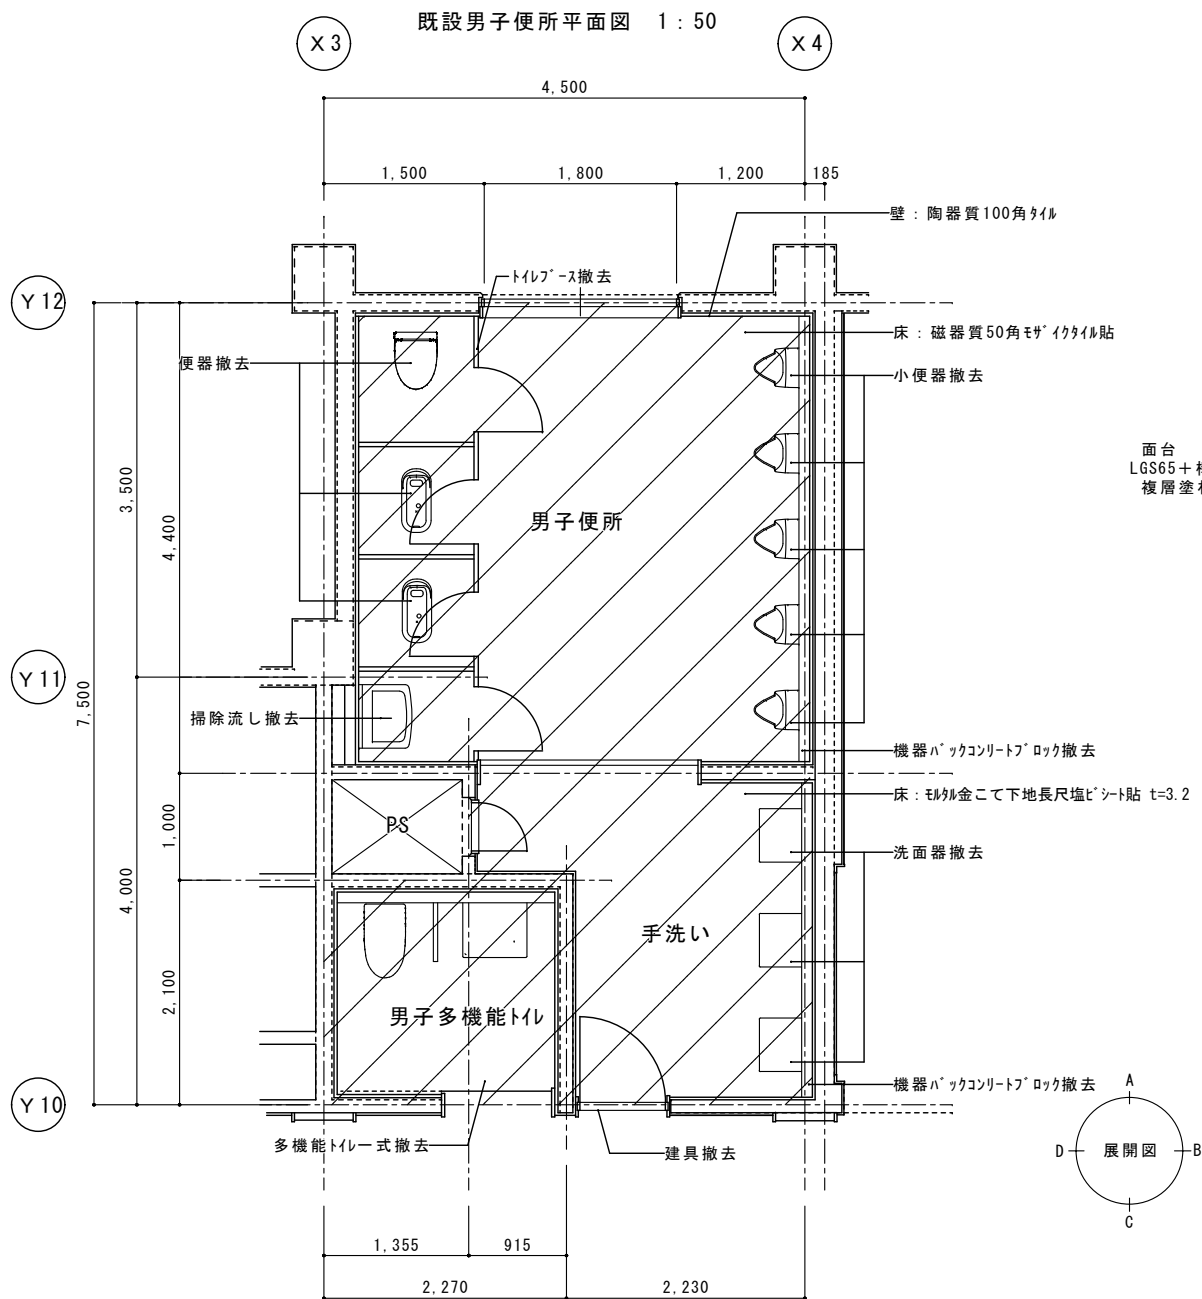




スラブ詳細図 S=1:30

和風大便器（2・3階）
ハツリ部詳細 改修前 S=1:20

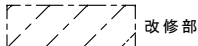
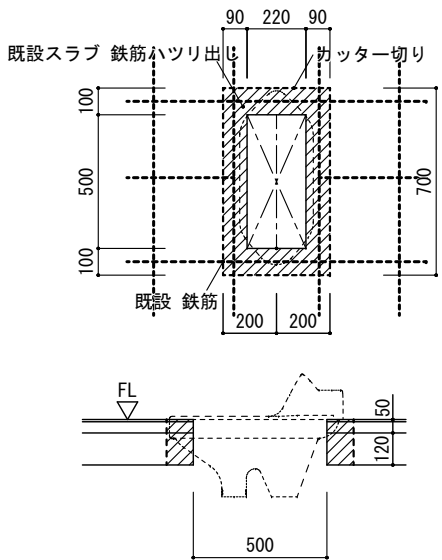


室名	各階・男子便所 及び 男子多目的トイレ
床	現況：磁器質50角モザイクタイル貼 一部モルタル金こて下地長尺塩ビシート貼 t=3.2 改修：既設タイル・塩ビシート撤去 複層ビニル床シート貼（抗菌） t=2.0
巾木	現況：－ 改修：ソフト巾木 H=75
壁	現況：陶器質100角タイル 改修：ケイカル板目スガ貼 t=6、複合塗材Eウレタン塗り
廻縁	現況：塩ビ 改修：既設のまま
天井	現況：ケイカル板目スガ貼 t=6 AEP 改修：既設撤去 化粧PB貼 t=9.5
備考	撤去：便器、小便器、洗面器、掃除流し、トイレ・ス 機器ハックコンクリート・ロック、建具、多機能トイレ式 新設：便器、小便器、洗面器、掃除流し、トイレ・ス、カウンター 機器ハックコンクリート・ロック、建具、収納、多機能トイレ式

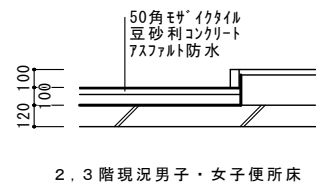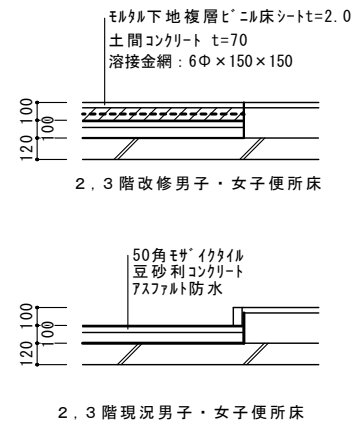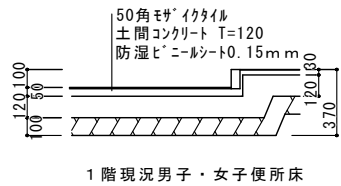
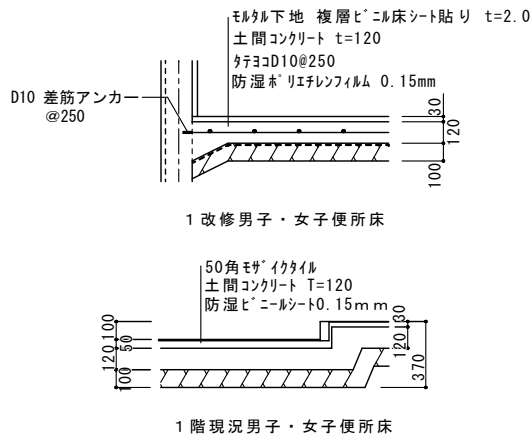


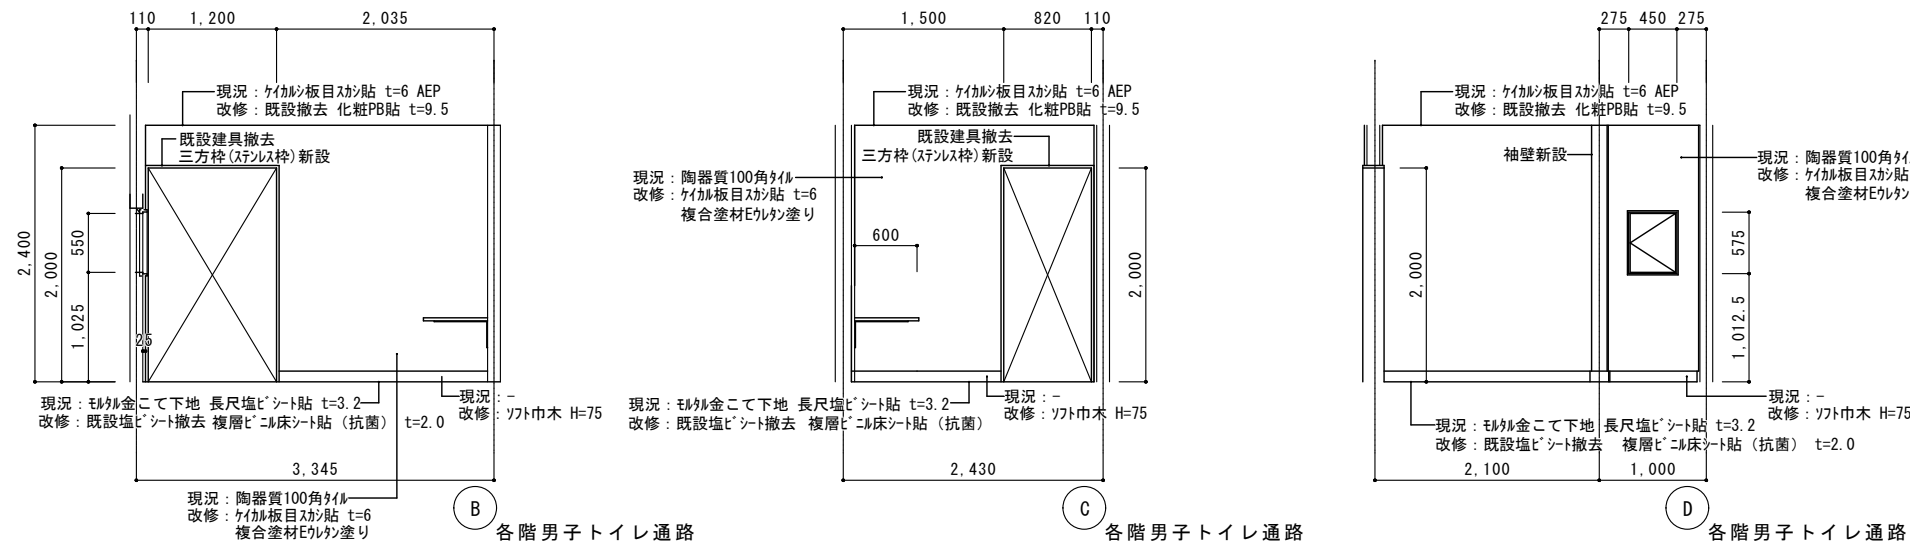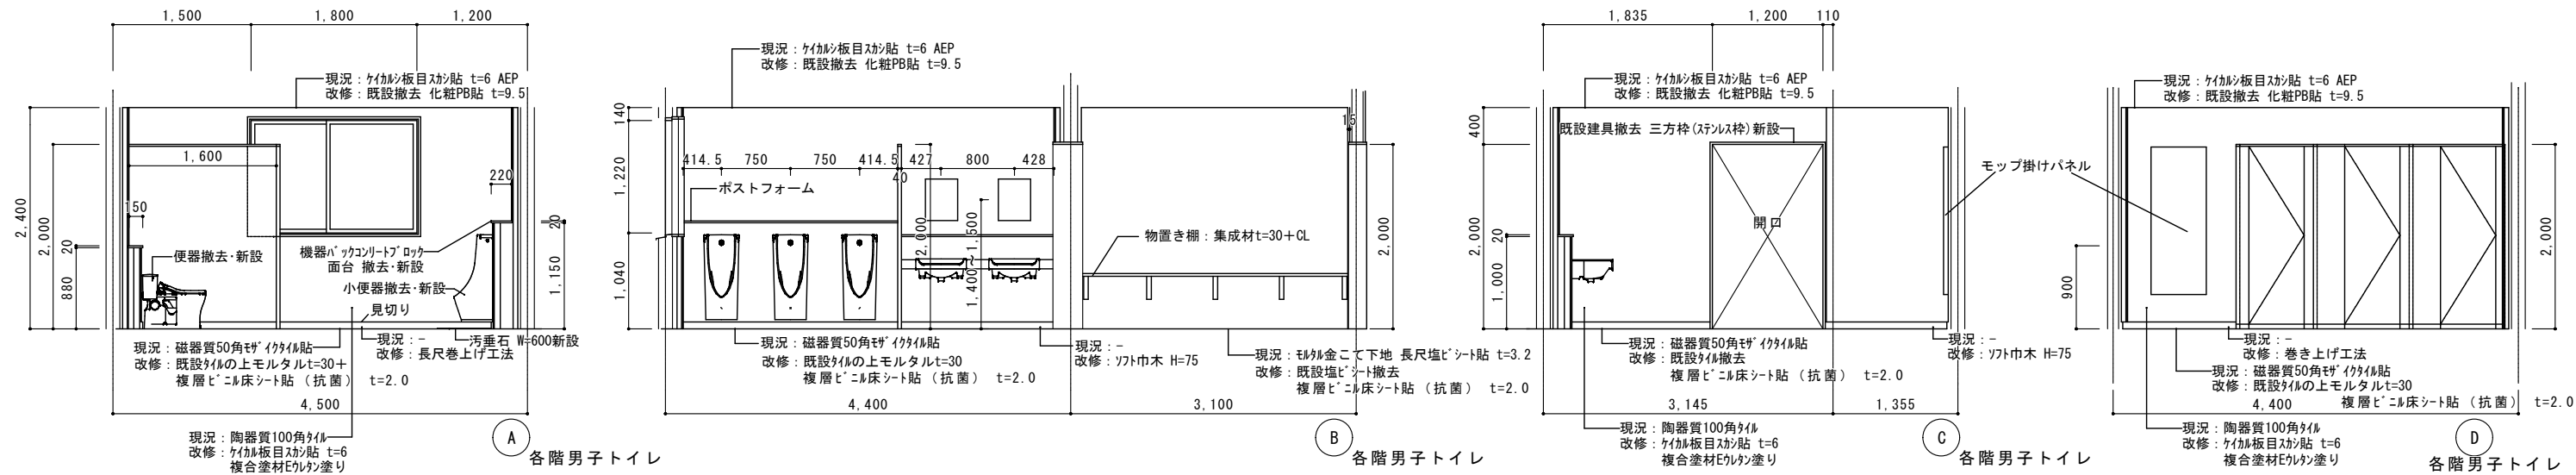


室名	各階・男子便所 及び 男子多目的トイレ
床	現況：磁器質50角セラミックス貼 一部モルタル金こて下地長尺塩ビシート貼 改修：既設タイル・塩ビシート撤去 複層ビニル床シート貼（抗菌） t=2.0
巾木	現況：－ 改修：ソフト巾木 H=75
壁	現況：陶器質100角タイル 改修：ケイカル板目スチ貼 t=6、複合塗材Eケレン塗り
廻縁	現況：塩ビ 改修：既設のまま
天井	現況：ケイカル板目スチ貼 t=6 AEP 改修：既設撤去 化粧PB貼 t=9.5
備考	撤去：便器、小便器、洗面器、掃除流し、トイレフース 機器ハックコンリトフロック、建具、多機能トイレ式 新設：便器、小便器、洗面器、掃除流し、トイレフース、カウンター 機器ハックコンリトフロック、建具、収納、多機能トイレ式

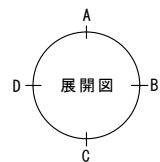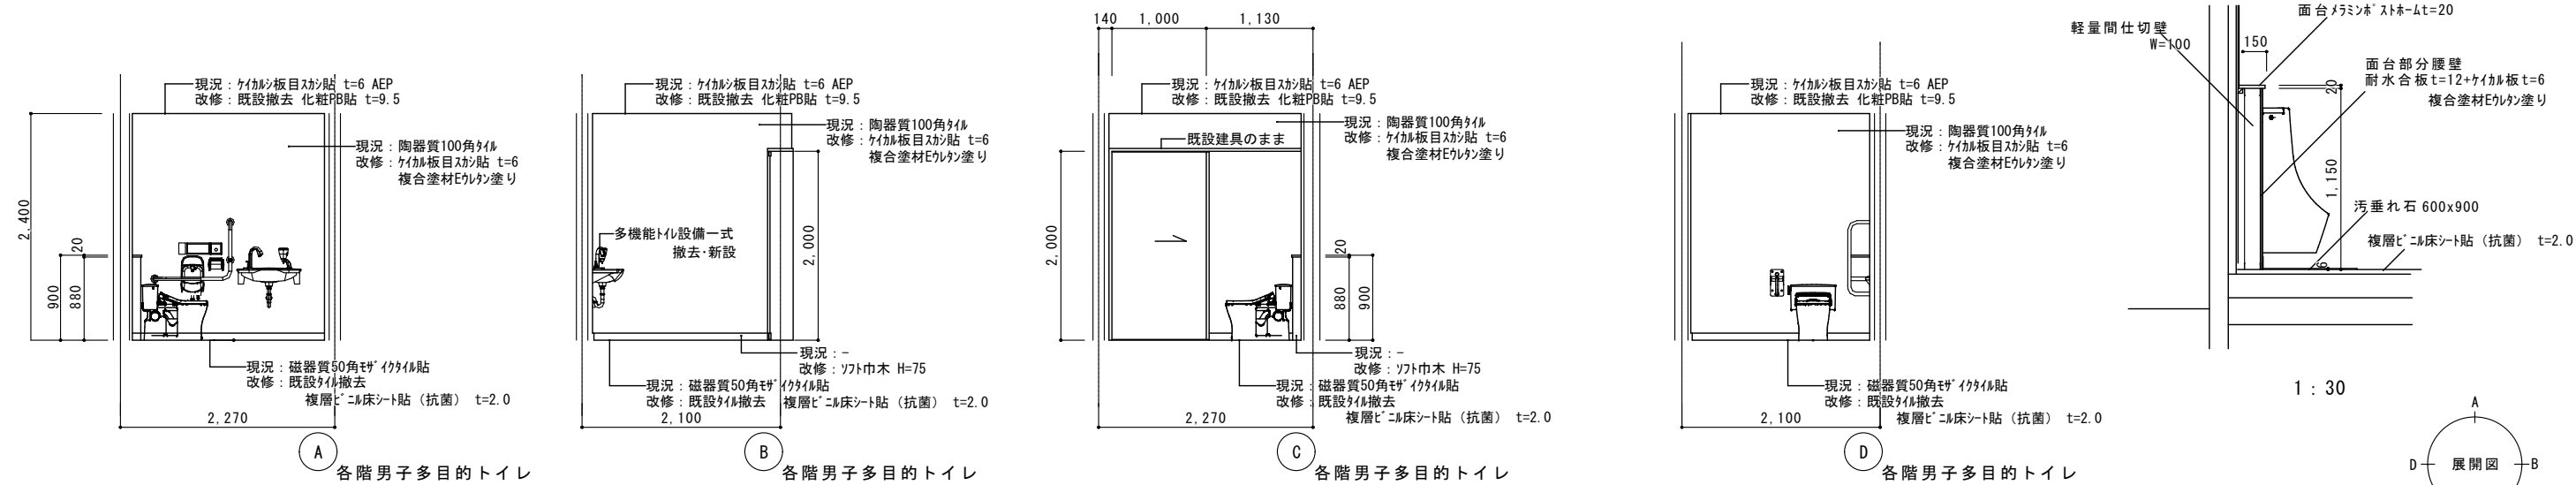

工事名称 志摩中学校 大規模改造工事（Ⅱ期工事） 設計図	現況・改修 男子便所展開図 1：50	設計	担当			一級建築士 登録 169665 号 向 井 照 雄	向 井 照 雄 建 築 事 務 所 三重県志摩市磯部町迫間 409-3 電話 0599-55-0157	図面番号 A-23
		訂正	意匠	構造	設備			

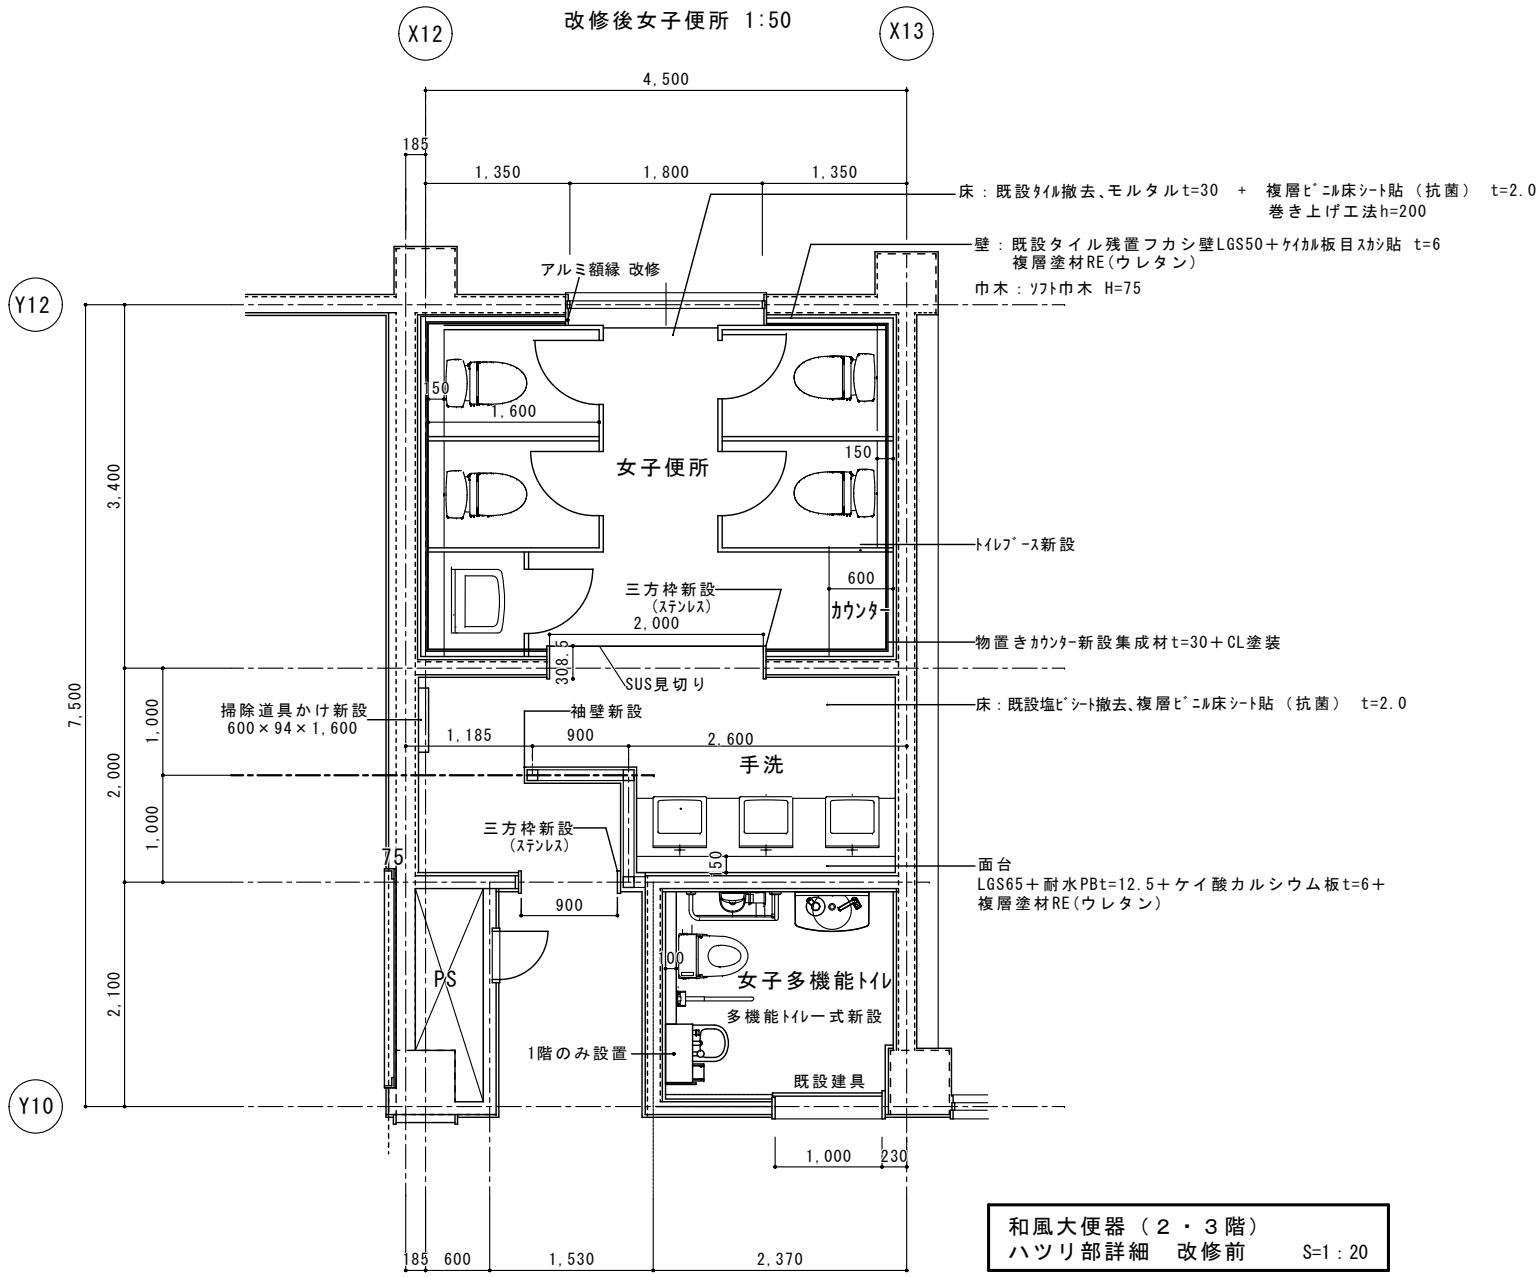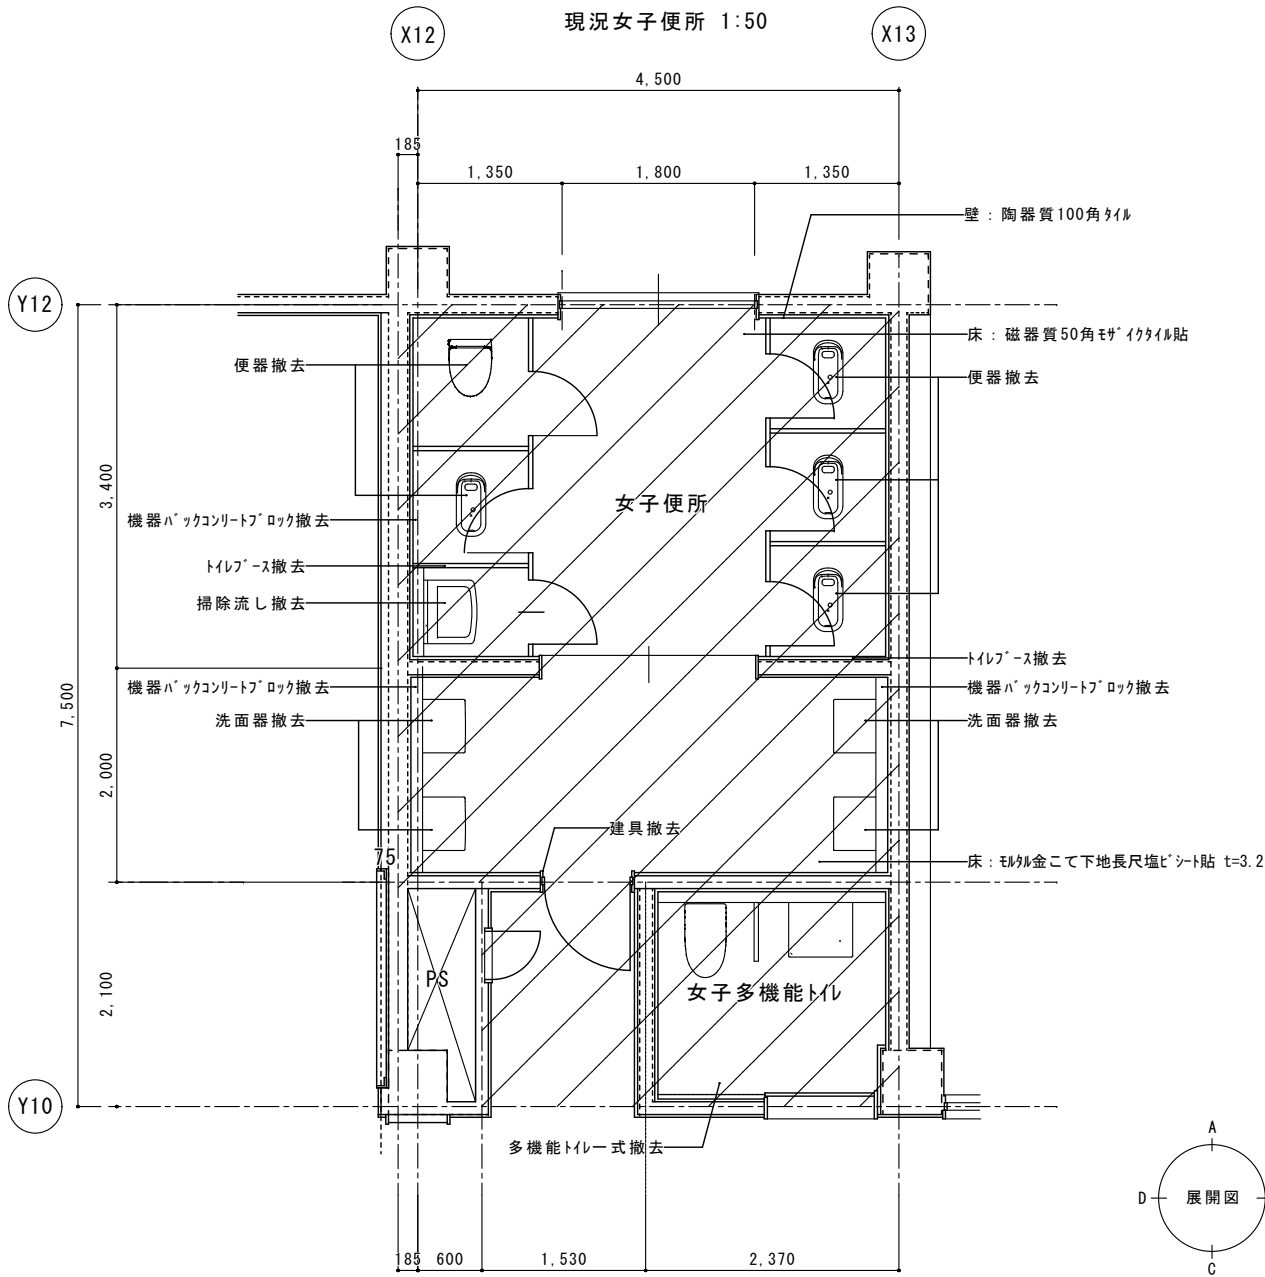


和風大便秘 (2・3階)
ハツリ部詳細 改修前 S=1:20

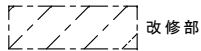


室名	各階・男子便所 及び 男子多目的トイレ
床	現況：磁器質50角モザイクタイル貼 一部モルタル金こて下地長尺塩ビシート貼 t=3.2 改修：既設タイル・塩ビシート撤去 複層ビニル床シート貼（抗菌） t=2.0
巾木	現況：－ 改修：ソフト巾木 H=75
壁	現況：陶器質100角タイル 改修：ケイカル板目スチ貼 t=6、複合塗材エクリン塗り
廻縁	現況：塩ビ 改修：既設のまま
天井	現況：ケイカル板目スチ貼 t=6 AEP 改修：既設撤去 化粧PB貼 t=9.5
備考	撤去：便器、小便器、洗面器、掃除流し、トイレ・ス 機器ハックコンクリートロック、建具、多機能トイレ式 新設：便器、小便器、洗面器、掃除流し、トイレ・ス、カウンター 機器ハックコンクリートロック、建具、収納、多機能トイレ式


スラブ詳細図 S=1:30

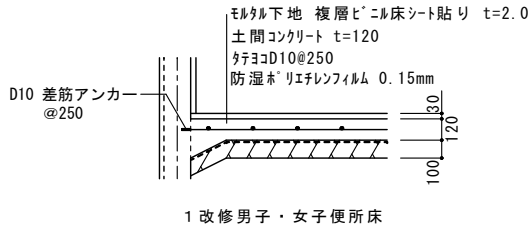


1 階現況男子・女子便所床

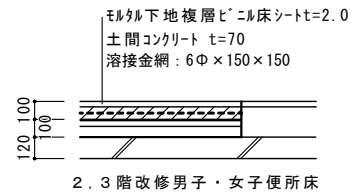


2, 3 階現況男子・女子便所床

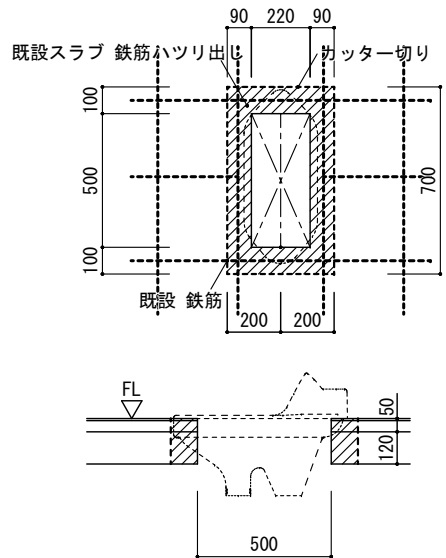


工事名称 志摩中学校大規模改造工事（Ⅱ期工事） 設計図	現況・改修 女子便所平面図 1:50	設計	担当			一級建築士 登録 169665 号 向 井 照 雄	向 井 照 雄 建 築 事 務 所 三重県志摩市磯部町迫間 409-3 電話 0599-55-0157	図面番号 A-24
		訂正	意匠	構造	設備			

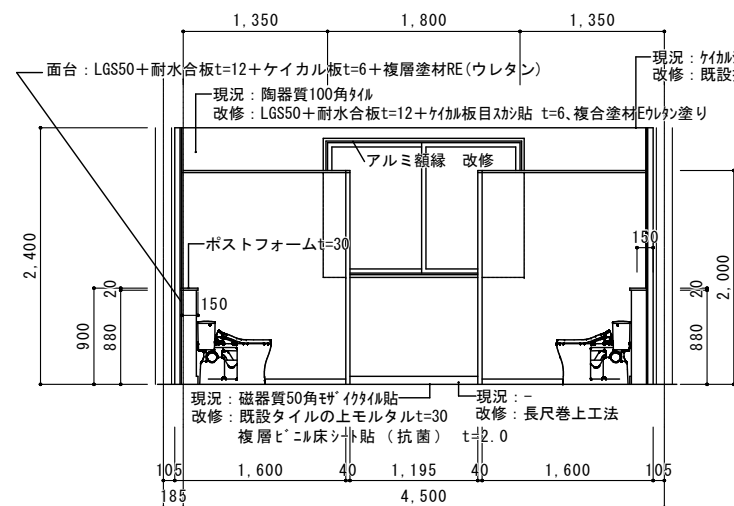



各階女子トイレ

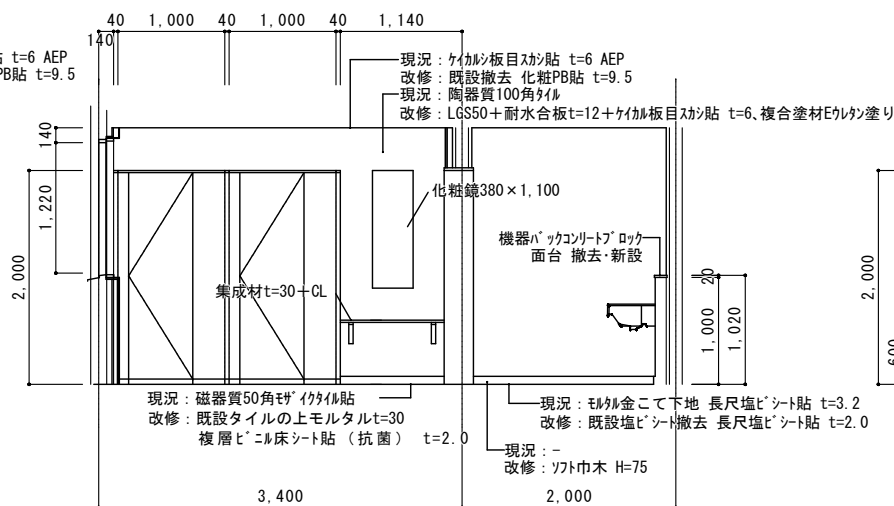


各階女子トイレ

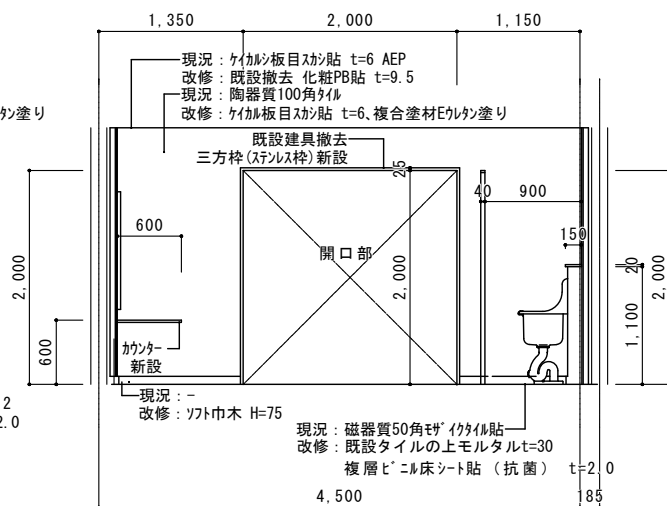


各階女子トイレ

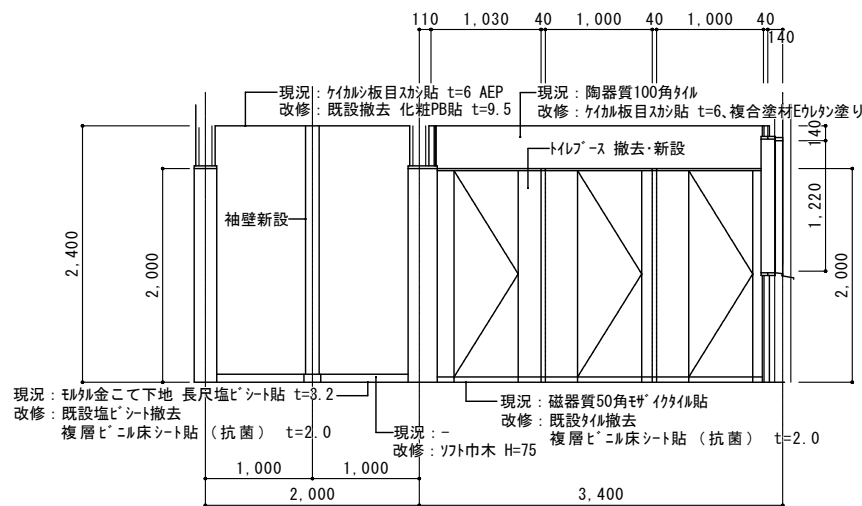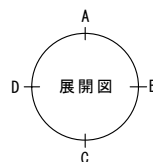


各階女子トイレ

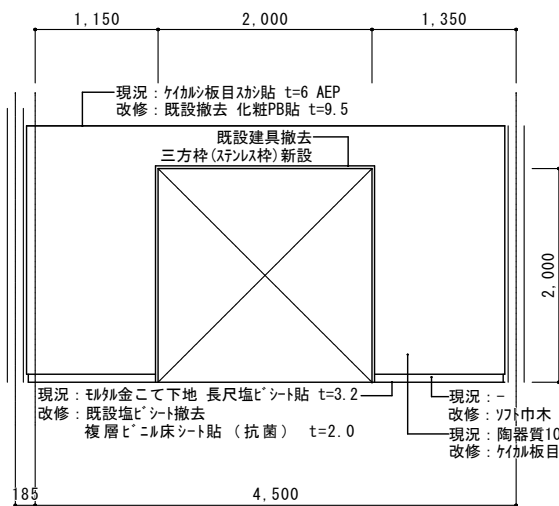


各階女子トイレ手洗い

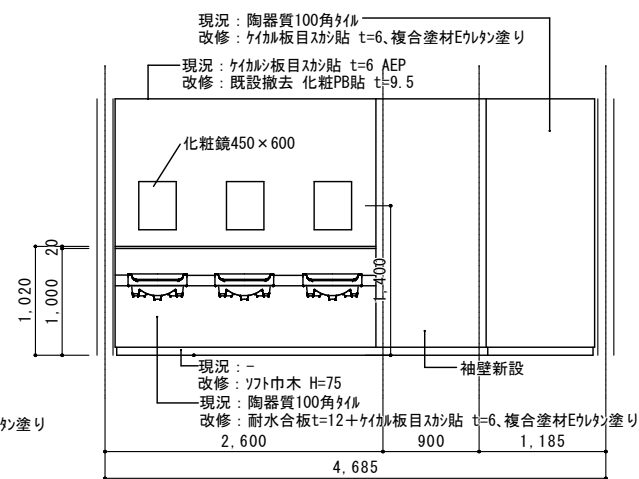


各階女子トイレ手洗い

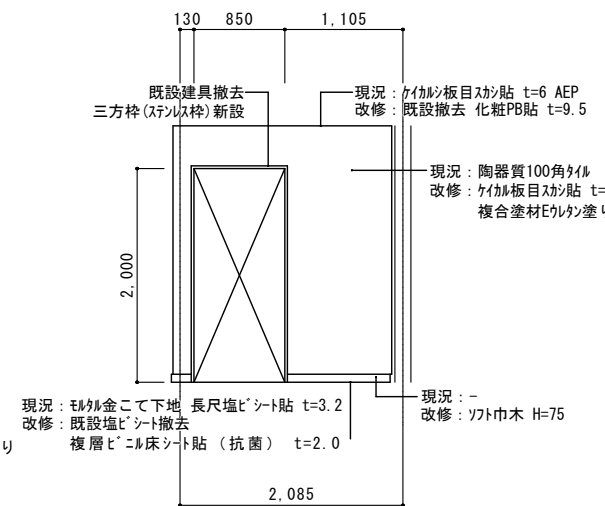


各階女子トイレ手洗い

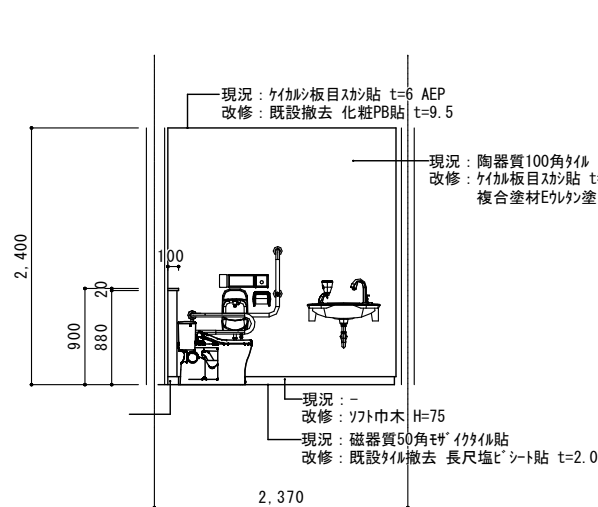


各階女子多目的トイレ

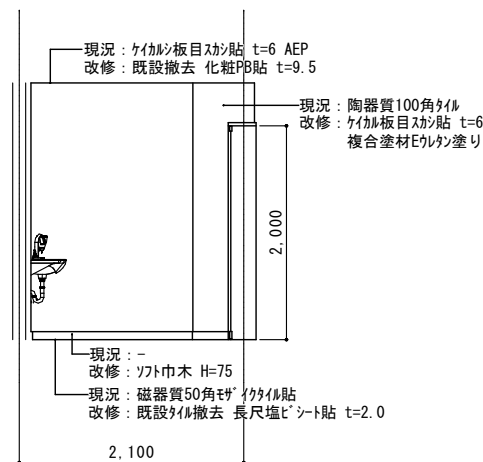

各階女子多目的トイレ

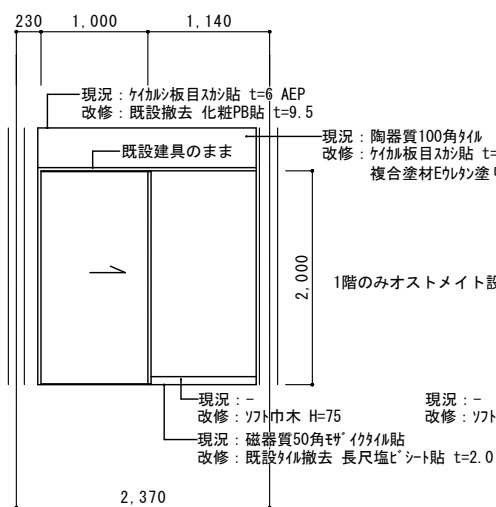


各階女子多目的トイレ

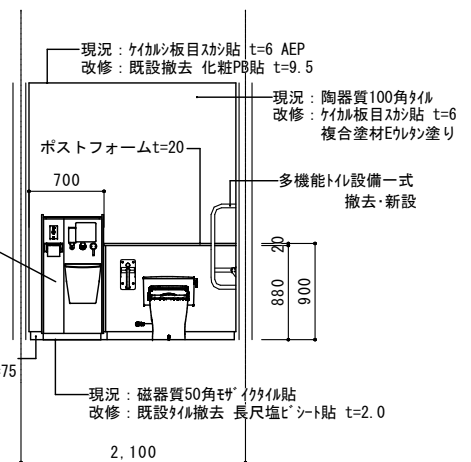



各階女子多目的トイレ

室名	各階・女子便所 及び 女子多目的トイレ
床	現況：磁器質50角タイル貼 一部タイル金こて下地長尺塩ビシート貼 t=3.2
	改修：既設タイル・塩ビシート撤去 複層ビニル床シート貼（抗菌） t=2.0
巾木	現況：－
	改修：ソツ巾木 H=75
壁	現況：陶器質100角タイル
	改修：ケイカル板目タイル貼 t=6、複合塗材エポキシ塗り
廻縁	現況：塩ビ
	改修：既設のまま
天井	現況：ケイカル板目タイル貼 t=6 AEP
	改修：既設撤去 化粧PB貼 t=9.5
備考	撤去：便器、小便器、洗面器、掃除流し、トイレブース
	機器ハックコンクリートブロック、建具、多機能トイレ式
	新設：便器、小便器、洗面器、掃除流し、トイレブース、カンター 機器ハックコンクリートブロック、建具、収納、多機能トイレ式


工事名称 志摩中学校 大規模改造工事 (Ⅱ期工事) 設計図	現況・改修 女子便所展開図 1:50	設計	担当			一級建築士 登録 169665 号 向 井 照 雄	向 井 照 雄 建 築 事 務 所 三重県志摩市磯部町迫間 409-3 電話 0599-55-0157	図面番号 A-25
			意匠	構造	設備			
		訂正						

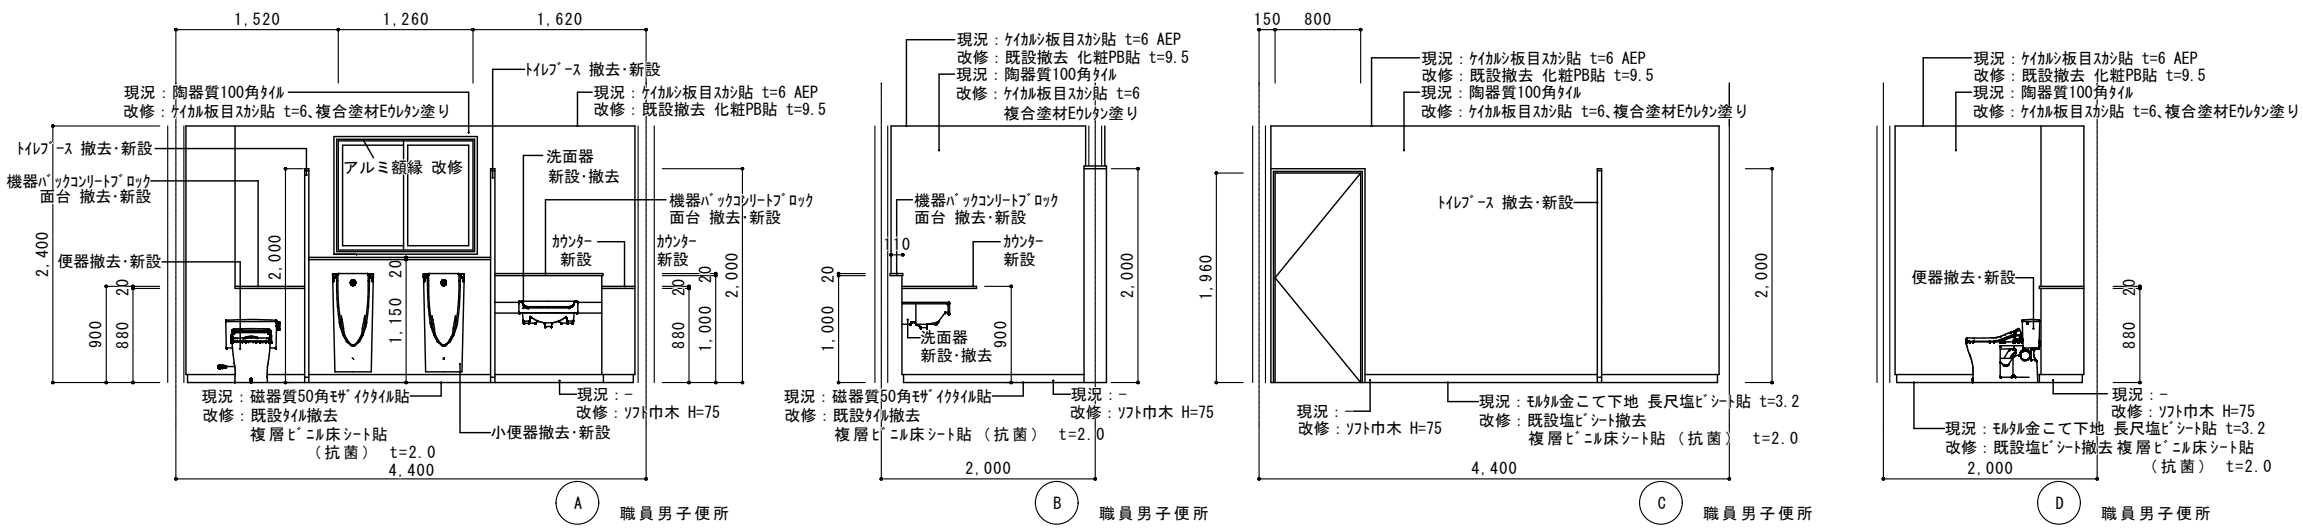

室名	各階・職員男子便所 及び 職員女子便所
床	現況：磁器質50角モザイクタイル貼 一部モルタル金こて下地長尺塩ビシート貼 t=3.2 改修：既設タイル・塩ビシート撤去 複層ビニル床シート t=2.0
巾木	現況：－ 改修：ソフト巾木 H=75
壁	現況：陶器質100角タイル 改修：ケイカル板目スチ貼 t=6、複合塗材Eケレン塗り
廻縁	現況：塩ビ 改修：既設のまま
天井	現況：ケイカル板目スチ貼 t=6 AEP 改修：既設撤去 化粧PB貼 t=9.5
備考	撤去：便器、小便器、洗面器、掃除流し、トイレフース 機器ハックコンリートフロック、建具、収納、多機能トイレ式 新設：便器、小便器、洗面器、掃除流し、トイレフース、カウンター 機器ハックコンリートフロック、建具、収納、多機能トイレ式

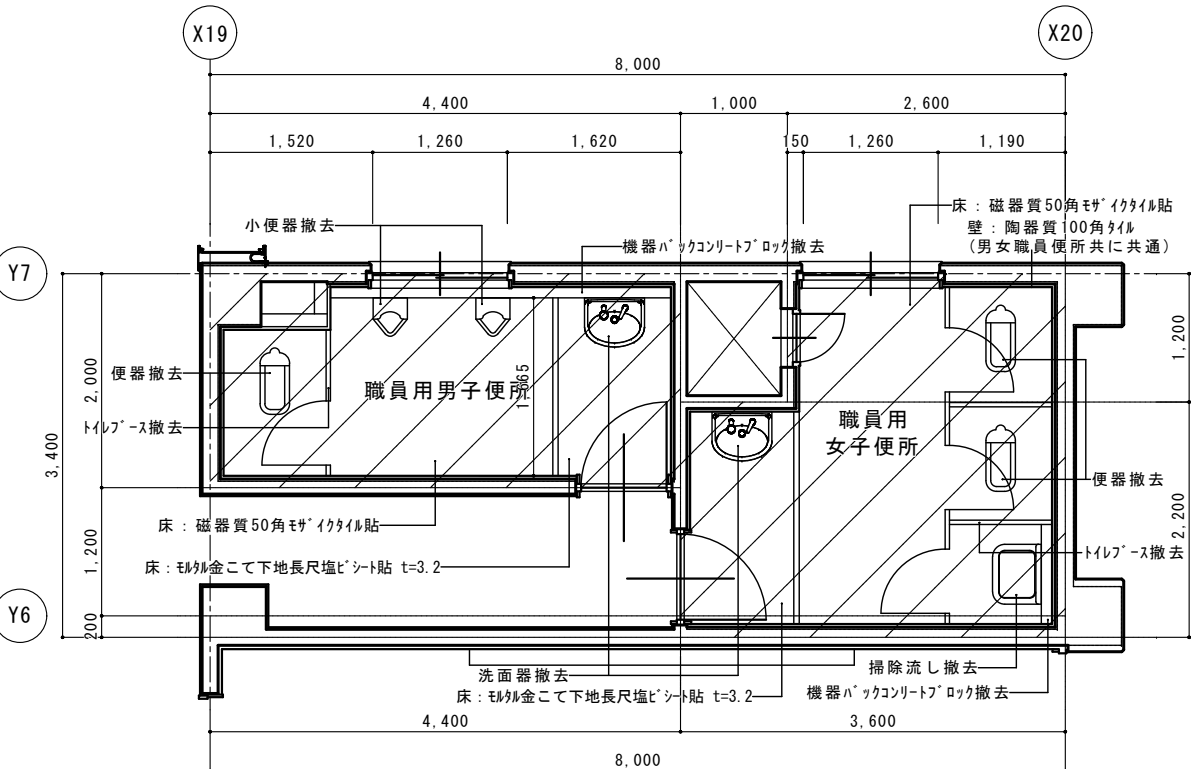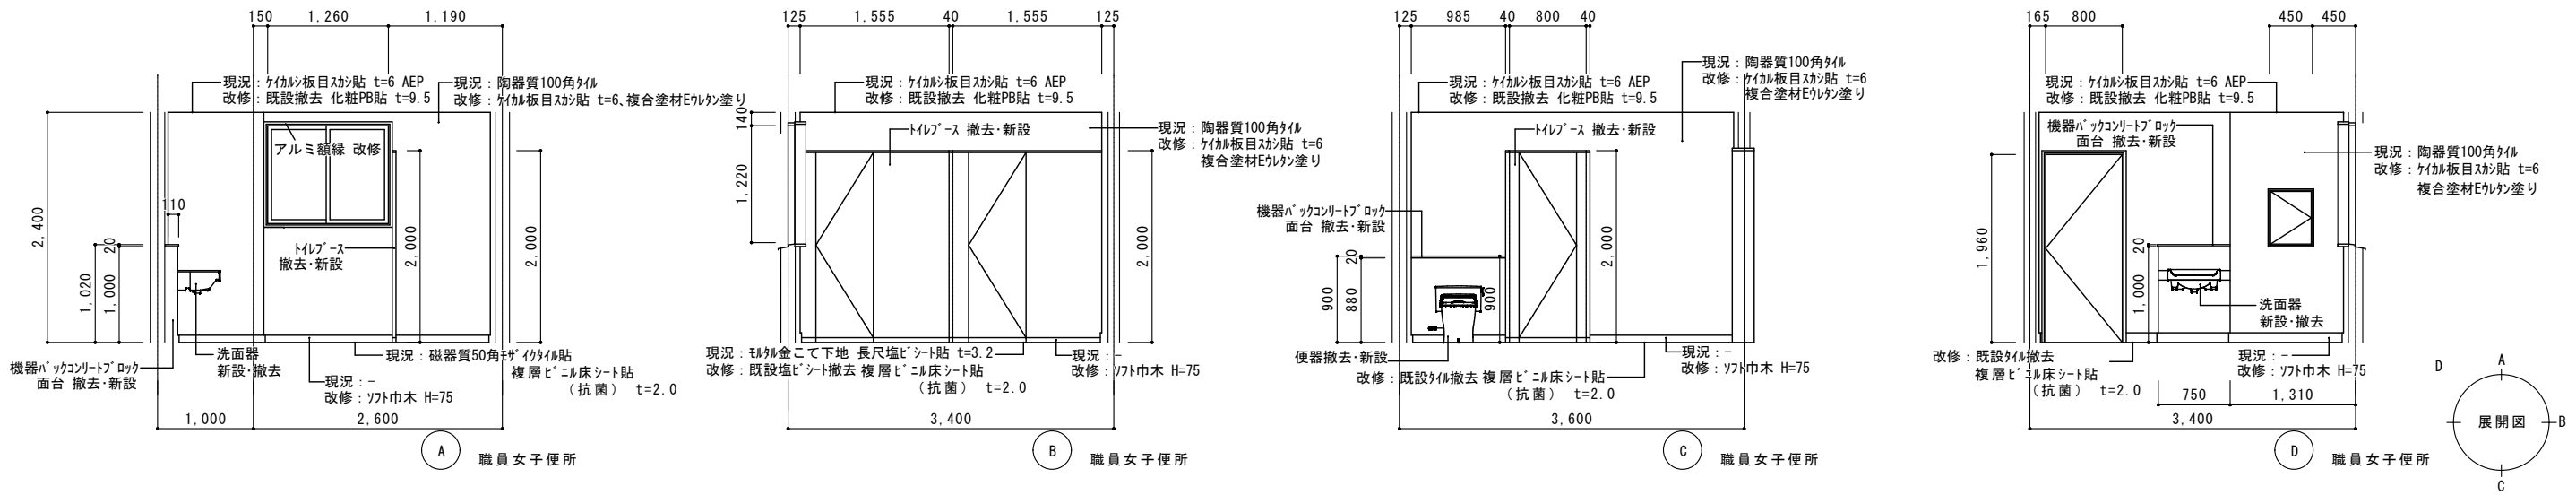



現況職員便所 1:50

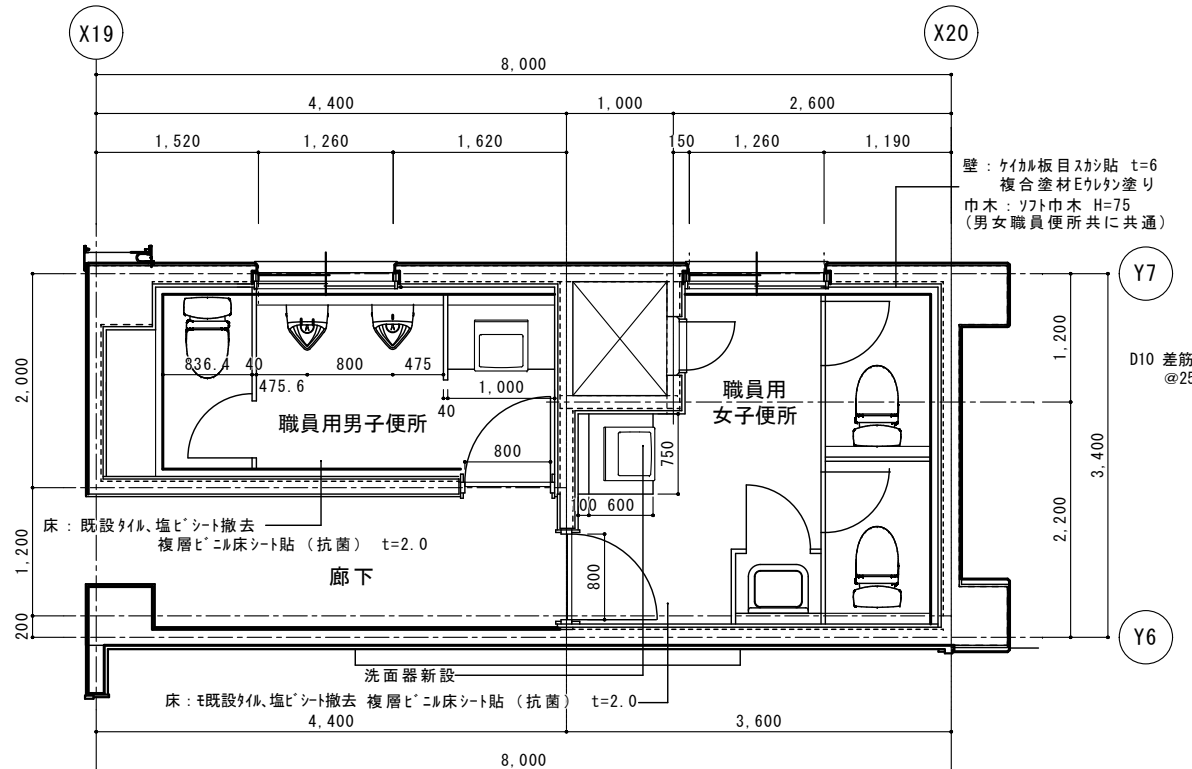


改修後職員便所 1:50


スラブ詳細図 S=1:30

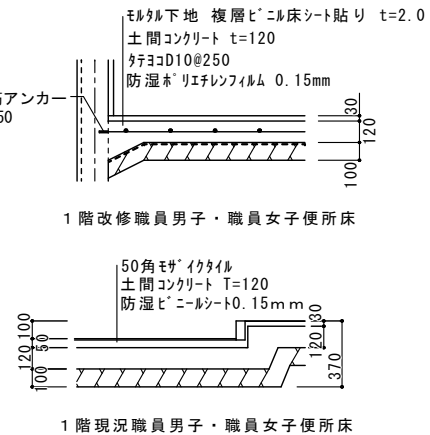

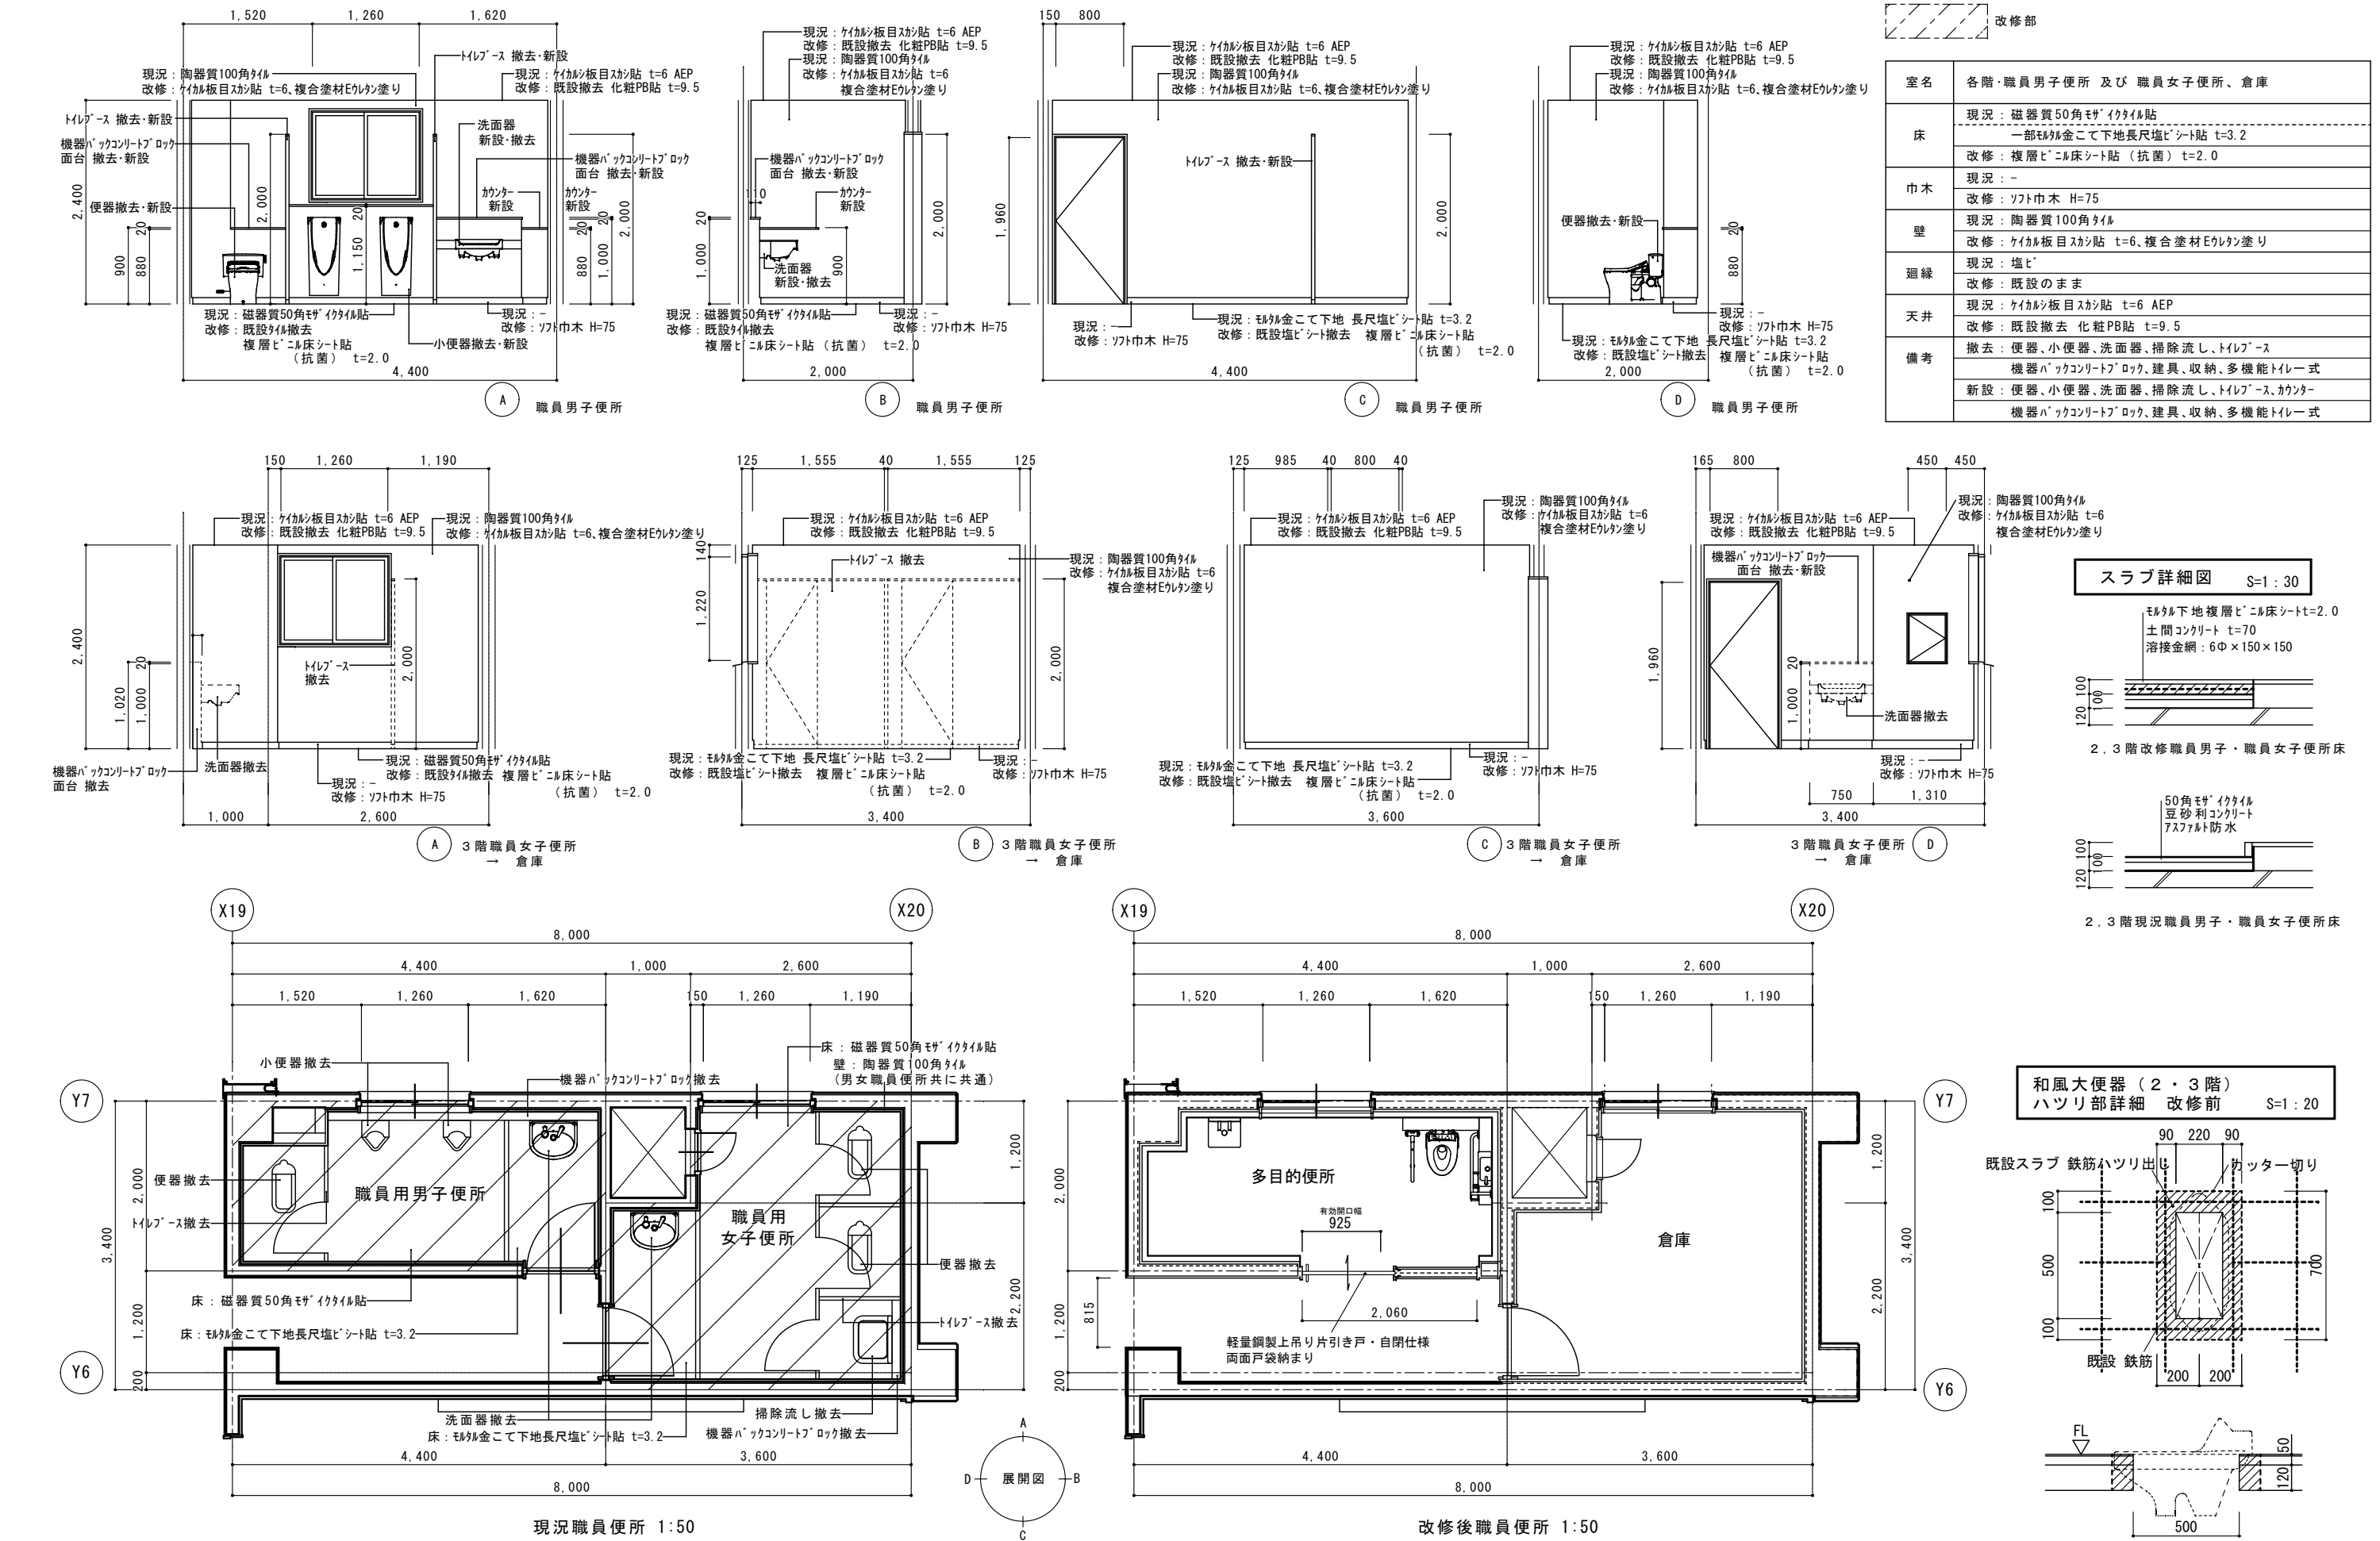


工事名称 志摩中学校大規模改造工事（Ⅱ期工事）設計図	現況 3階職員便所平面図・展開図 1：50	設計	担当			一級建築士 登録 169665 号 向 井 照 雄	向 井 照 雄 建 築 事 務 所 三重県志摩市磯部町迫間 409-3 電話 0599-55-0157	図面番号 A-27
	改修 3階多目的便所、倉庫平面図・展開図 1：50	訂正	意匠	構造	設備			

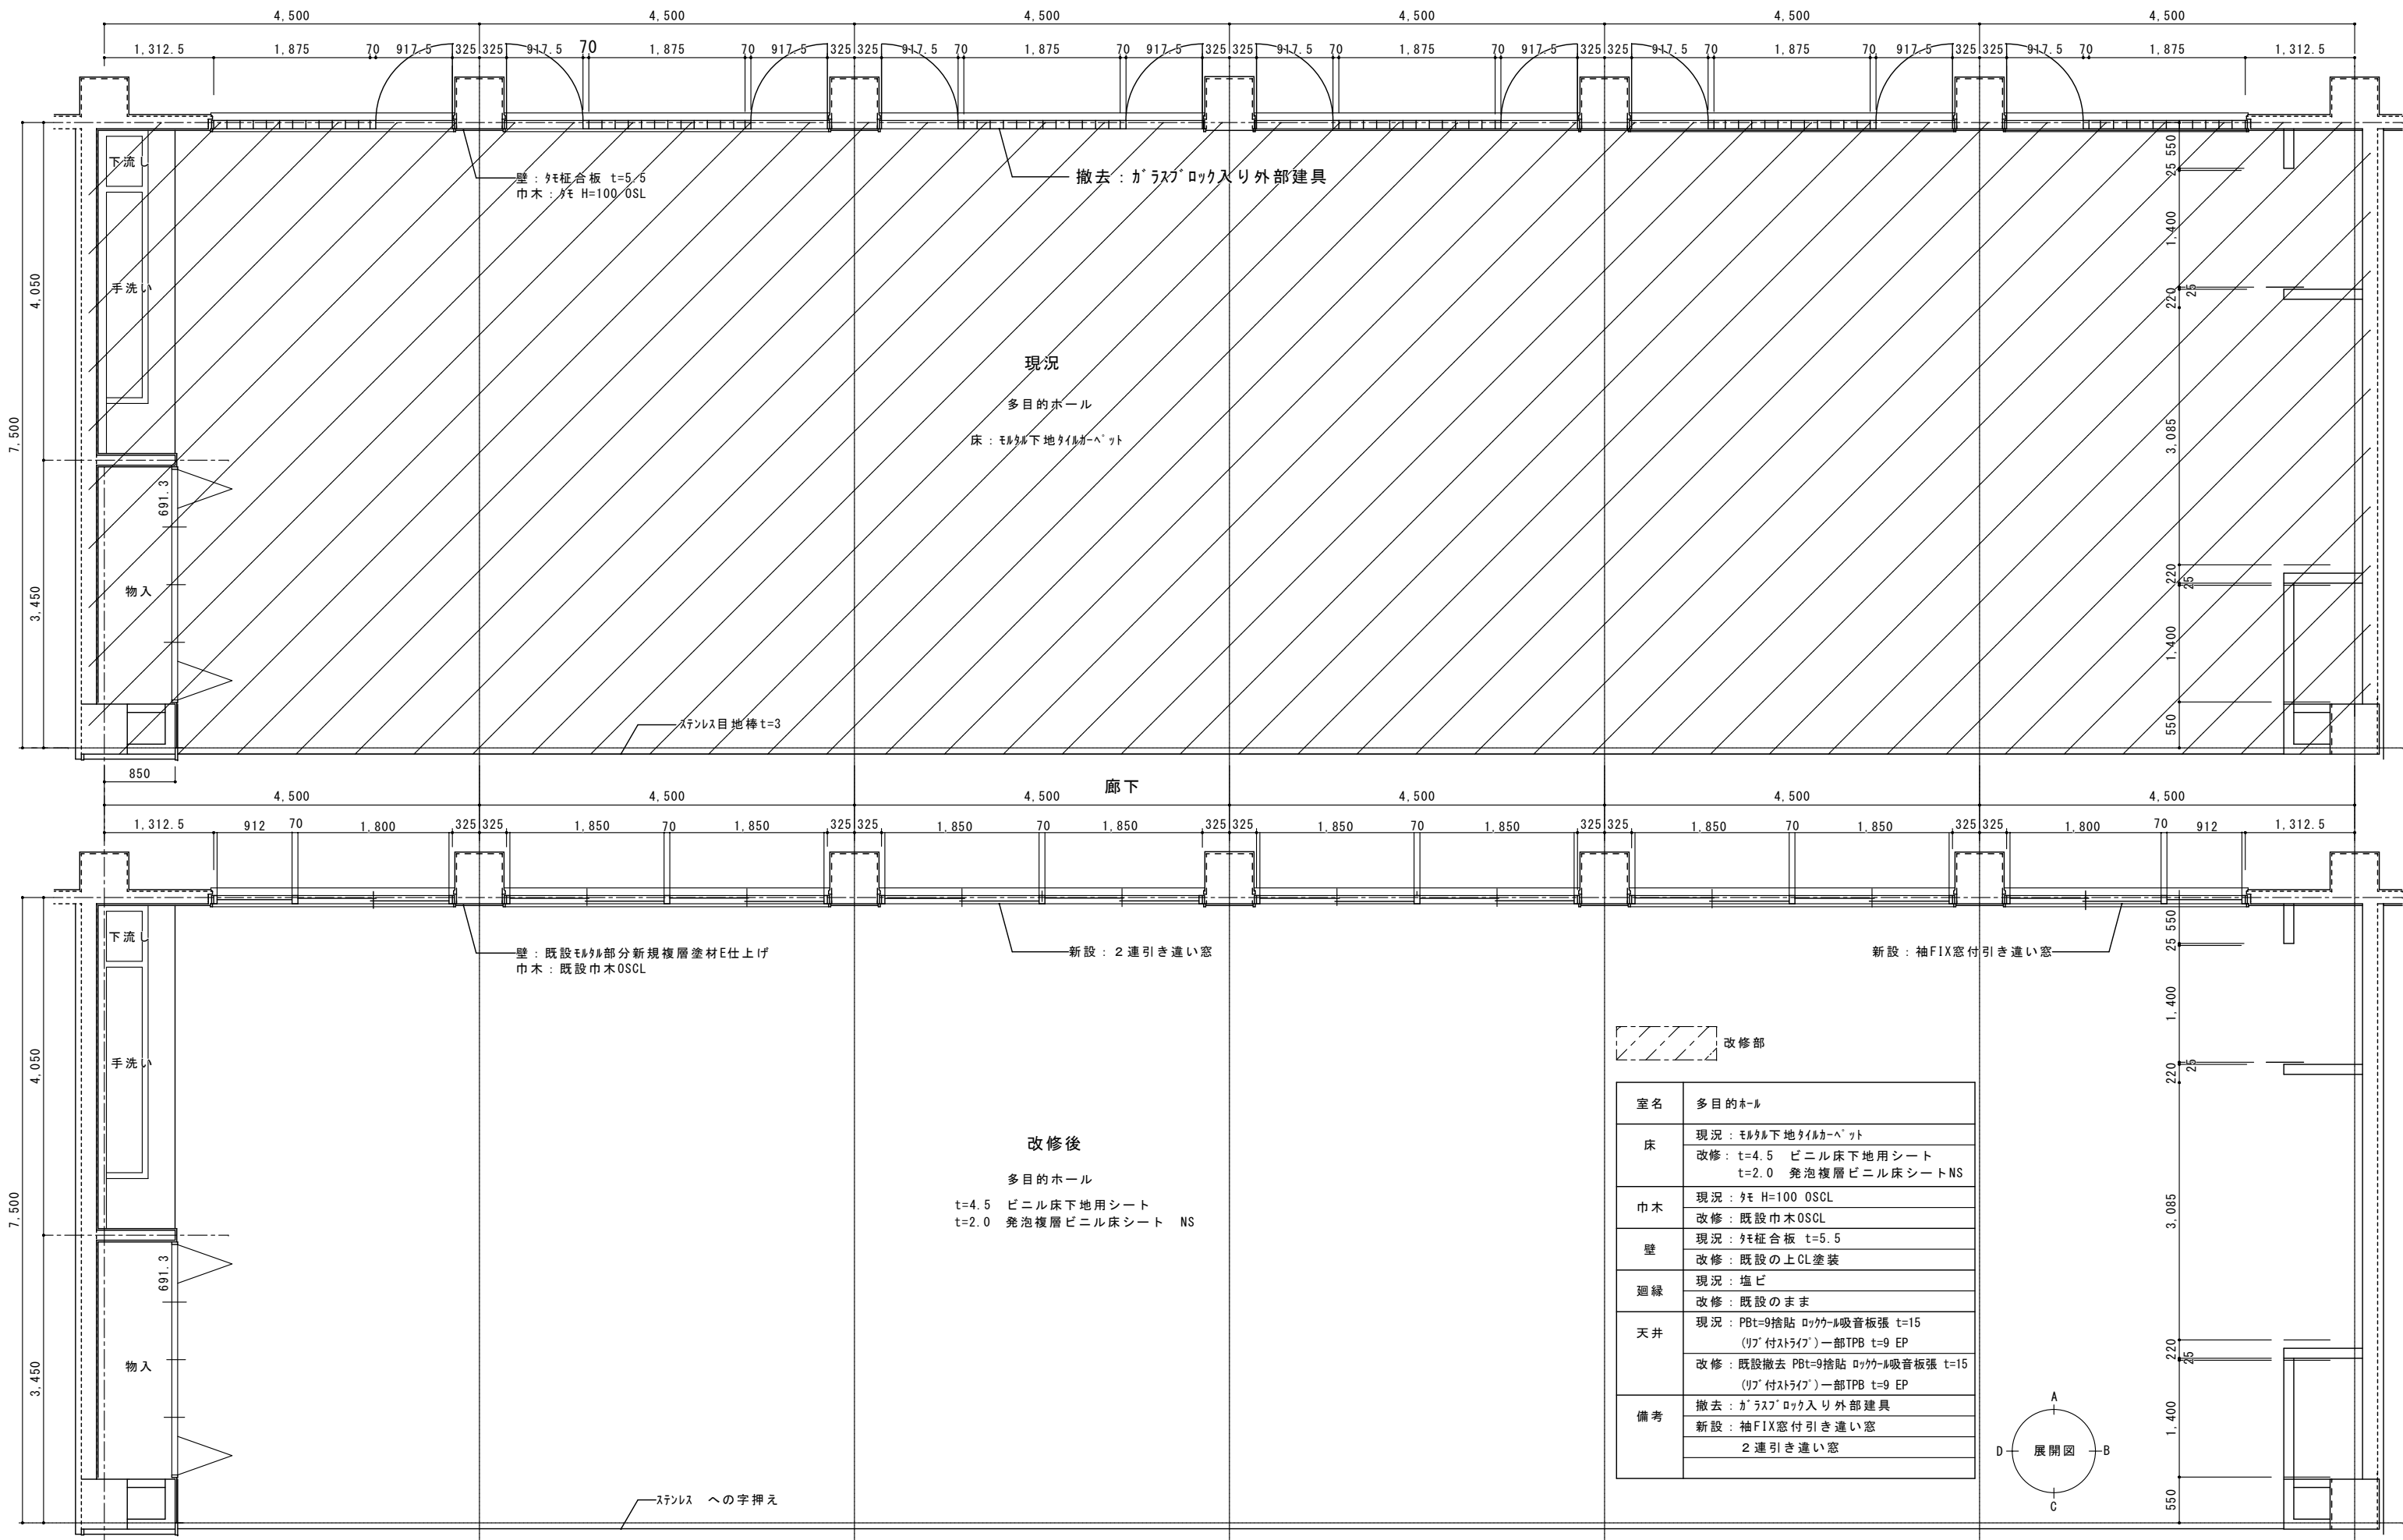

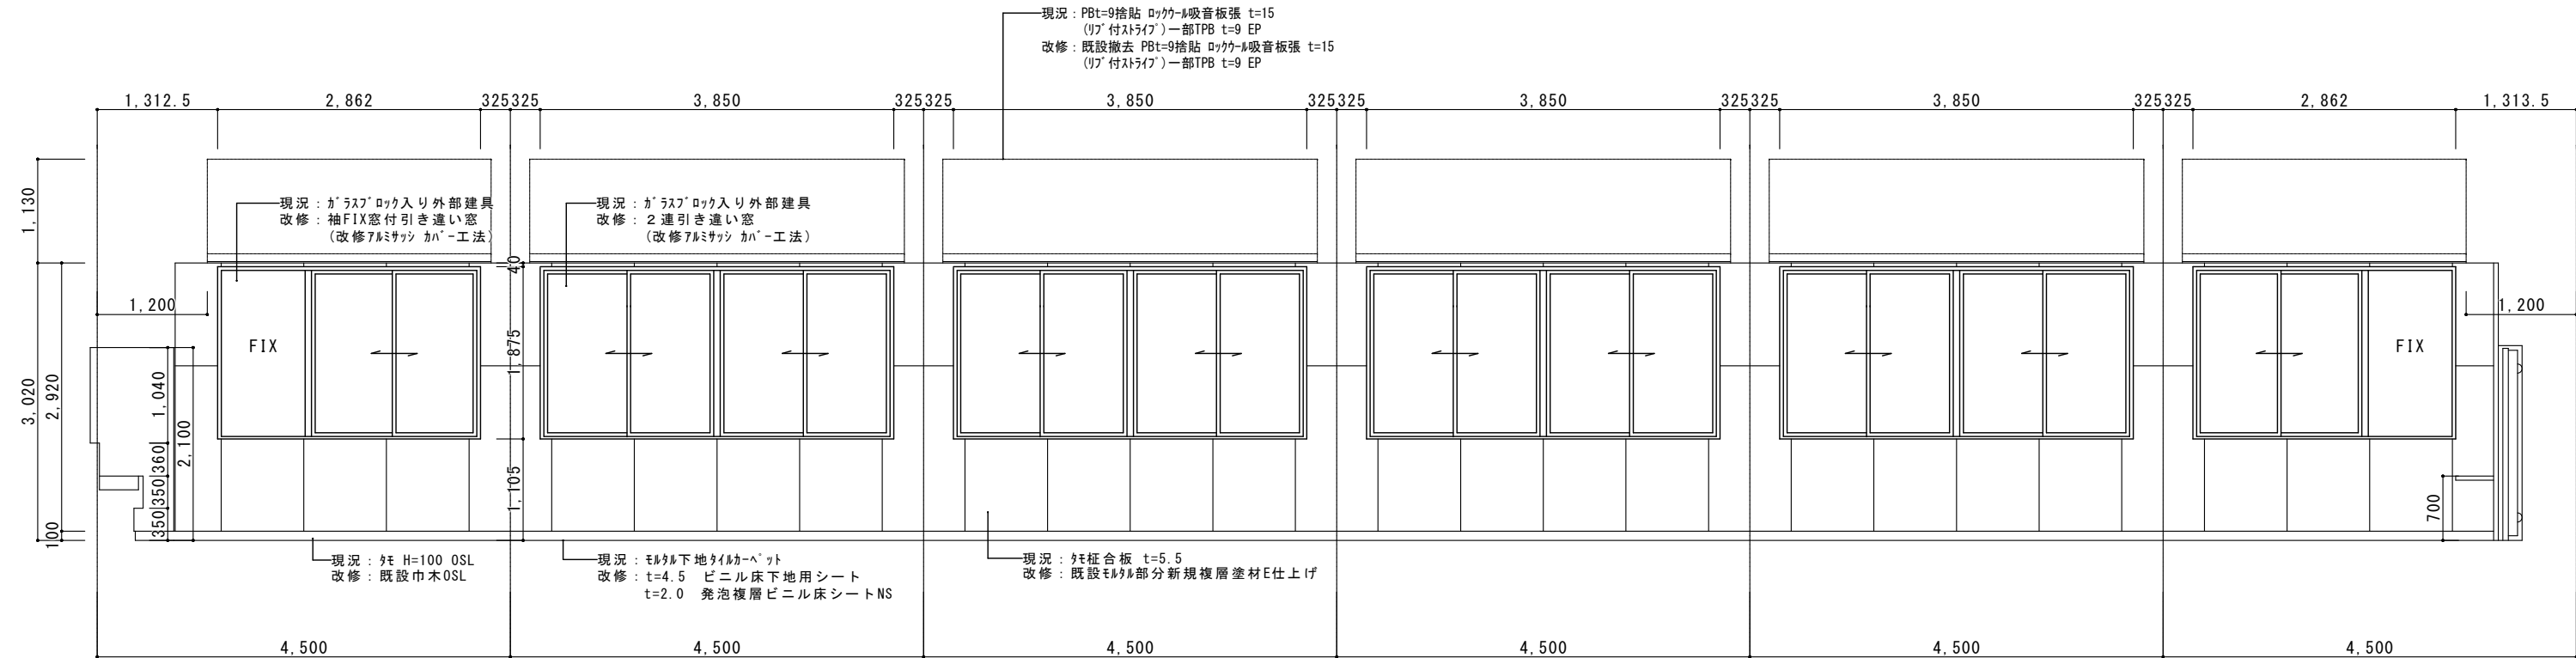


多目的ホール A 面展開図 1/60

A
多目的ホール

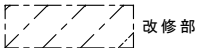


室名	多目的ホール
床	現況：モルタル下地タイルカーペット 改修：t=4.5 ビニル床下地用シート t=2.0 発泡複層ビニル床シートNS
巾木	現況：タモ H=100 OSCL 改修：既設巾木OSCL
壁	現況：タモ桎合板 t=5.5 改修：既設の上CL塗装
廻縁	現況：塩ビ 改修：既設のまま
天井	現況：PBt=9捨貼 ロックウール吸音板張 t=15 (リブ付ストライプ)一部TPB t=9 EP 改修：既設撤去 PBt=9捨貼 ロックウール吸音板張 t=15 (リブ付ストライプ)一部TPB t=9 EP
備考	撤去：ガラスロック入り外部建具 新設：袖FIX窓付引き違い窓 2連引き違い窓

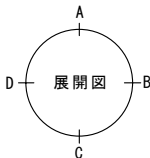


工事名称 志摩中学校 大規模改造工事 (Ⅱ期工事) 設計図	現況・改修 2階多目的ホール展開図 1:50	設計	担当			一級建築士 登録 169665 号 向井 照雄	向井 照雄 建築事務所 三重県志摩市磯部町迫間 409-3 電話 0599-55-0157	図面番号 A-29
			意匠	構造	設備			
		訂正						

室名	視聴覚教室	壁	現況：有孔セシ合板目カシ貼 t=6 ウ 寒冷紗貼 グラスール t=25
床	現況：モルタル金ゴテ下地タイルカーベツト貼 t=6.5 一部コンパネt=12下地タイルベツト貼 t=6.5 改修：既設木床組撤去 モルタル下地 複層ビニル床タイル FT t=3.0		改修：有孔セシ合板目カシ貼 t=6 ウ 寒冷紗貼 グラスール t=25 (既設利用)
	廻縁	現況：塩ビ 改修：既設のまま	
		天井	現況：PB t=9捨貼 ロックウール吸音板貼 t=12リッ付 改修：化粧PB貼 t=9
巾木	現況：桧OSL H=100 改修：一部既設 桧OSL 桧 OSL H=100		




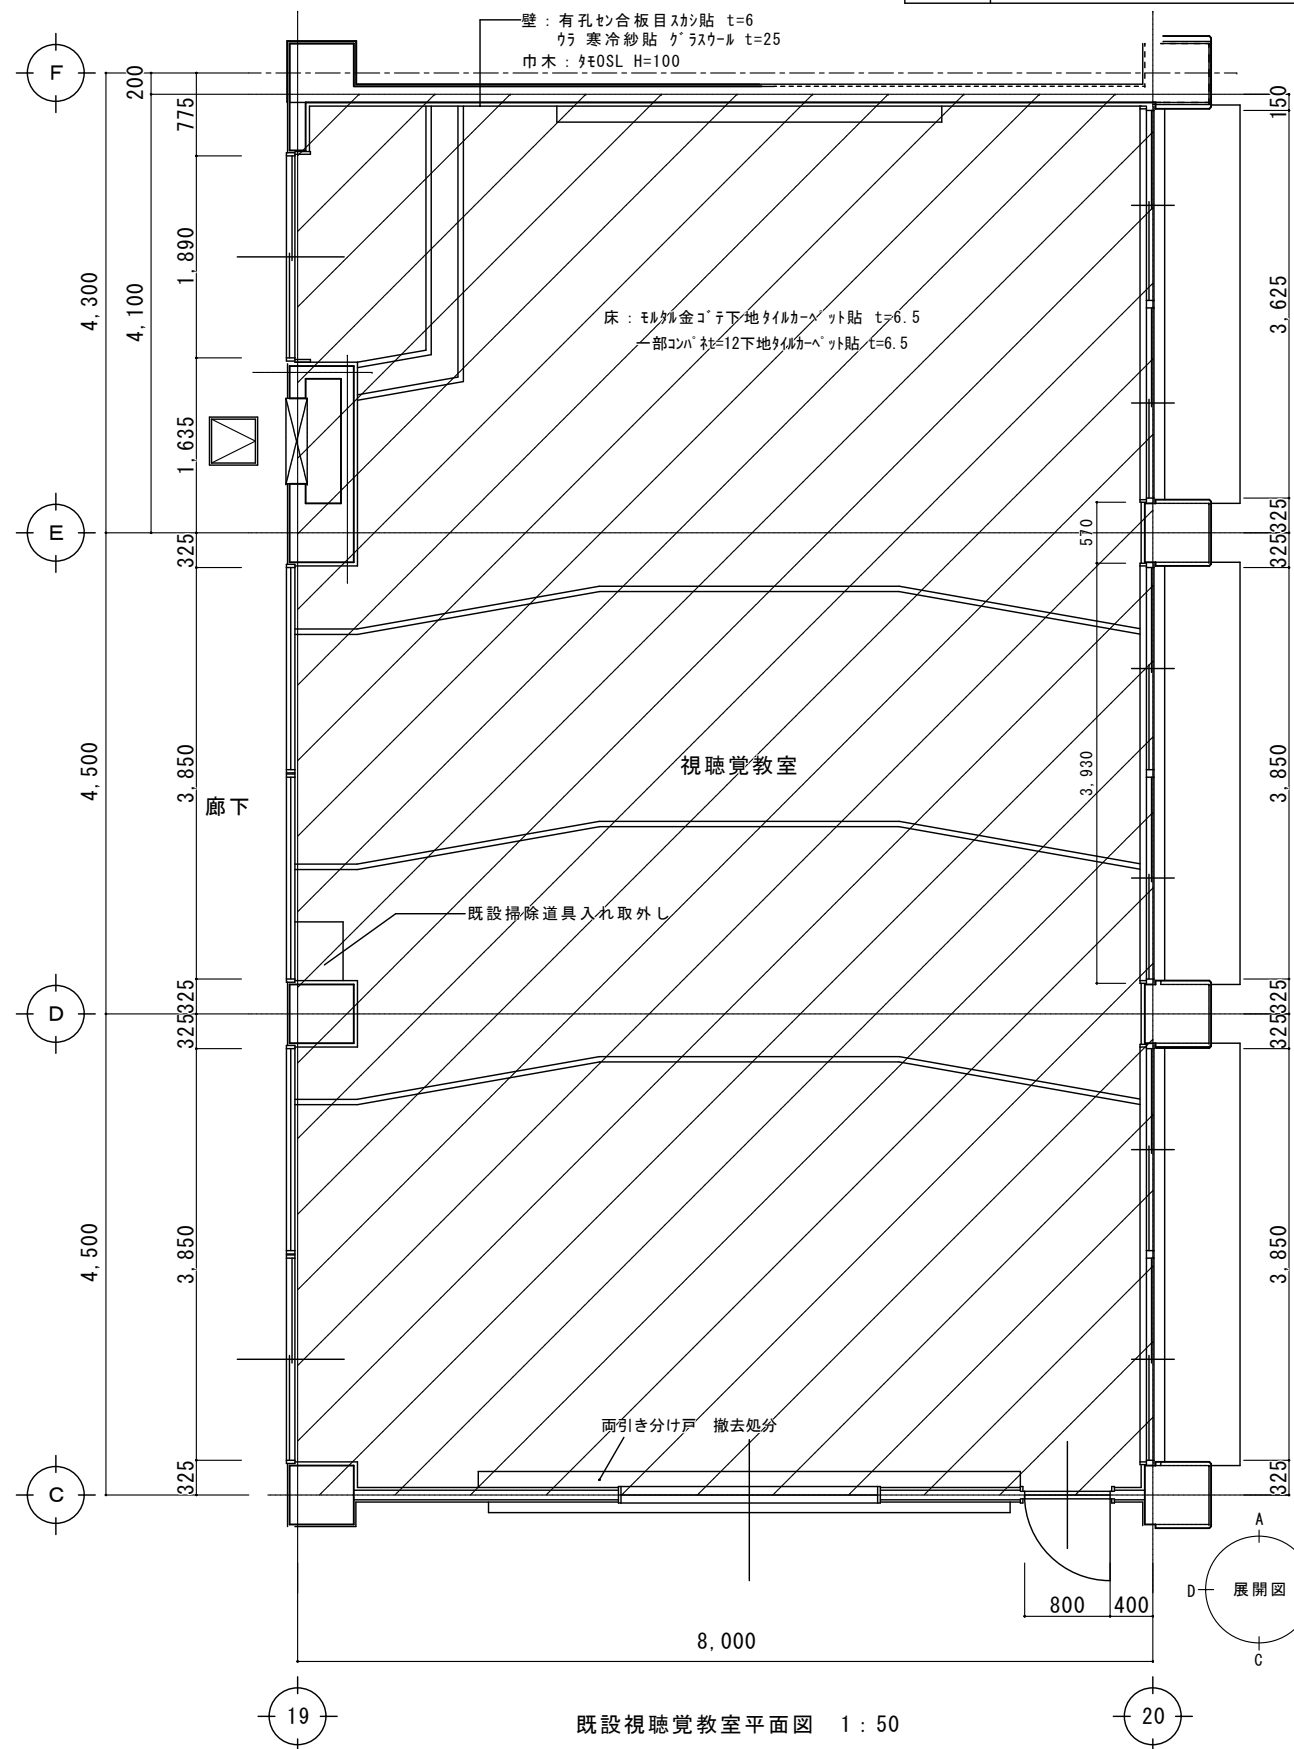


既設視聴覚教室平面図 1 : 50

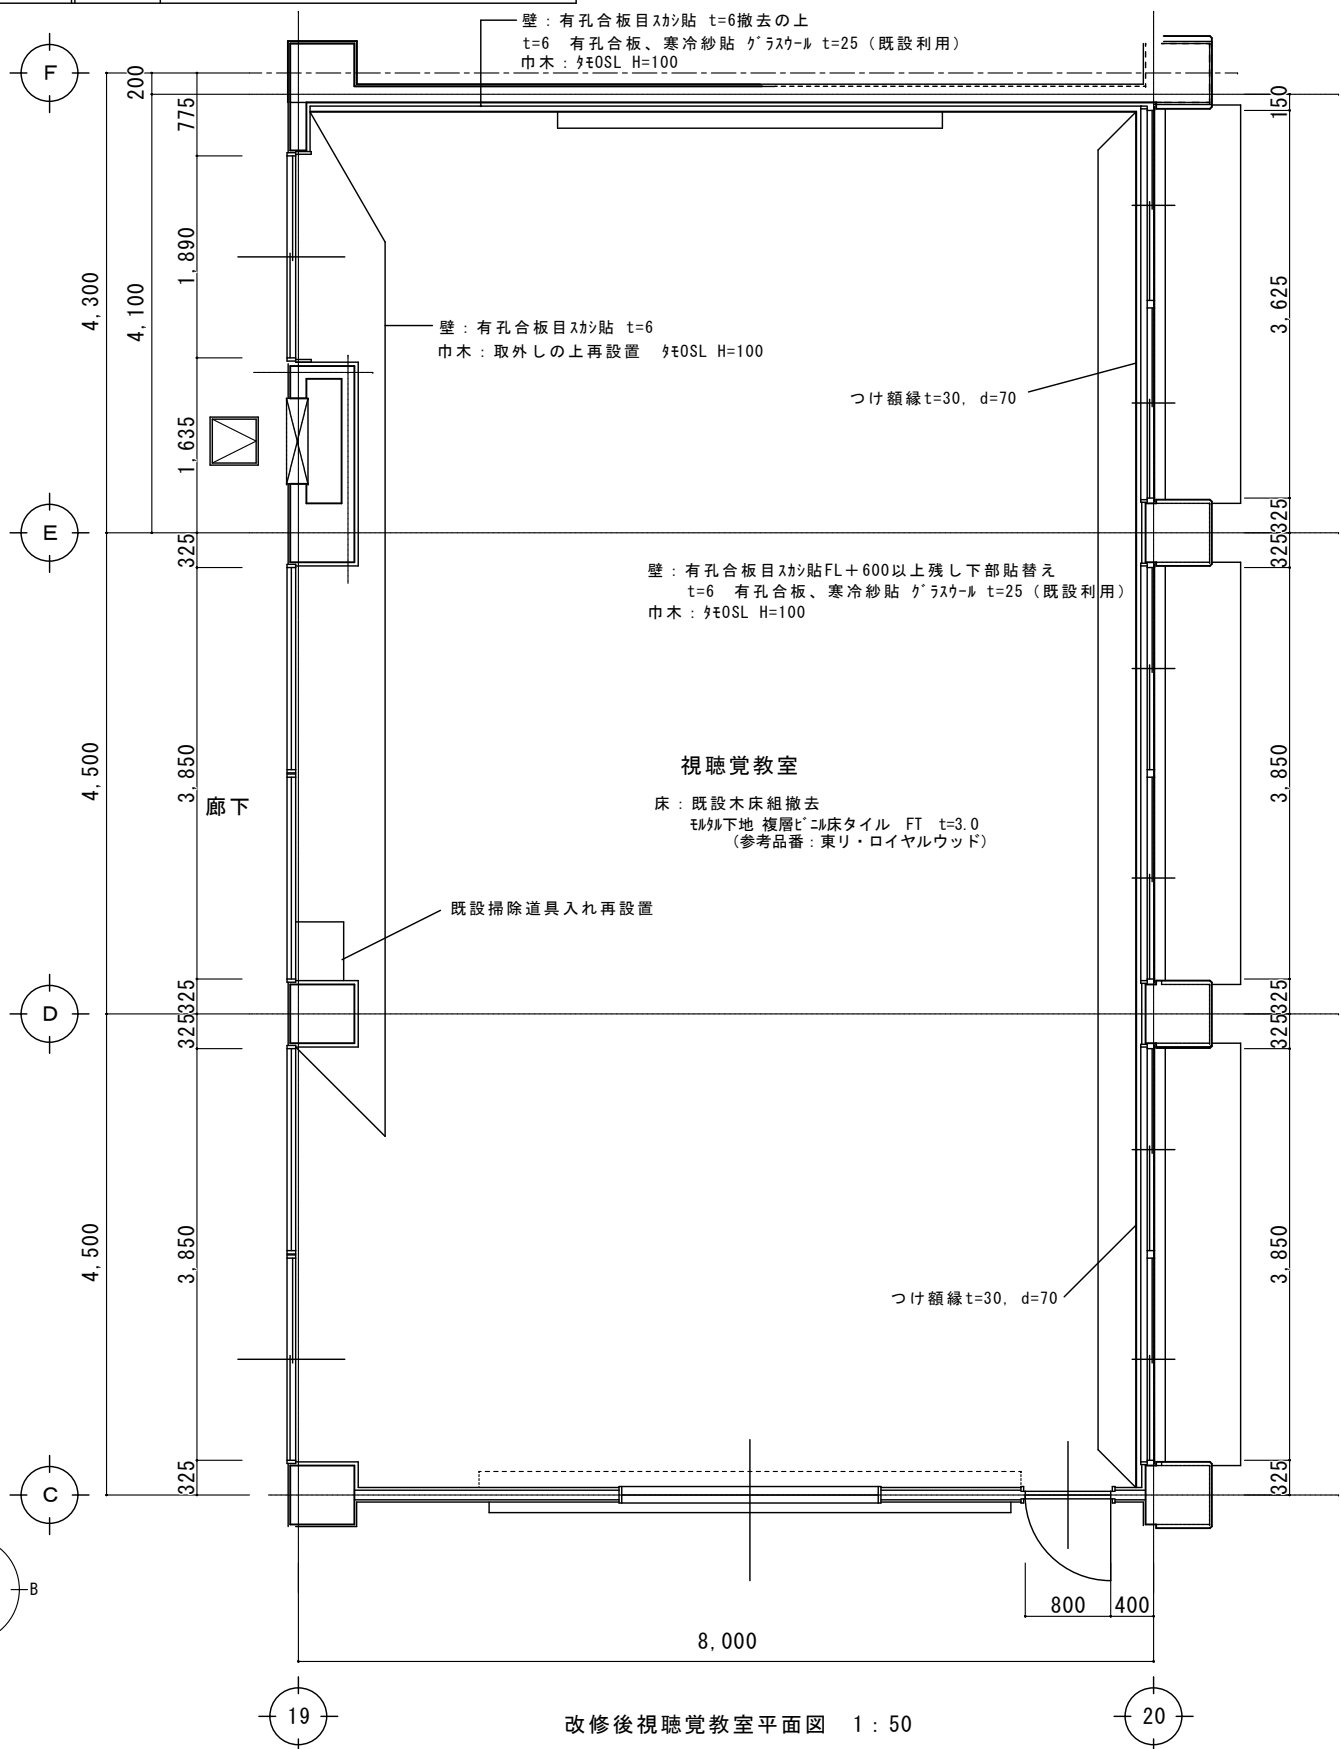


改修後視聽覺教室平面圖 1 : 50



工事名称 志摩中学校 大規模改造工事（Ⅱ期工事） 設計図	現況・改修 視聴覚教室平面図 1:50	設計	担当			一級建築士 登録 169665 号 向 井 照 雄	向 井 照 雄 建 築 事 務 所 三重県志摩市磯部町迫間 409-3 電話 0599-55-0157	図面番号 A-30
			意匠	構造	設備			
		訂正						

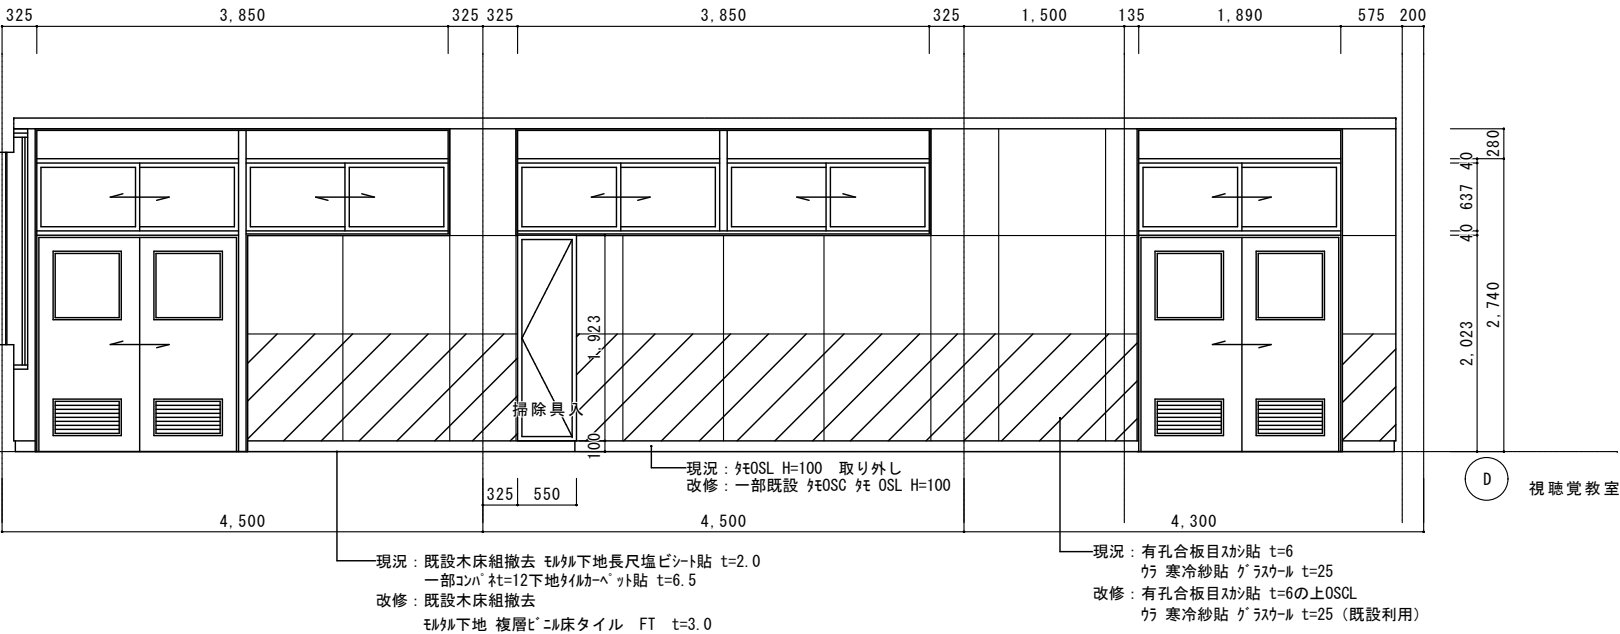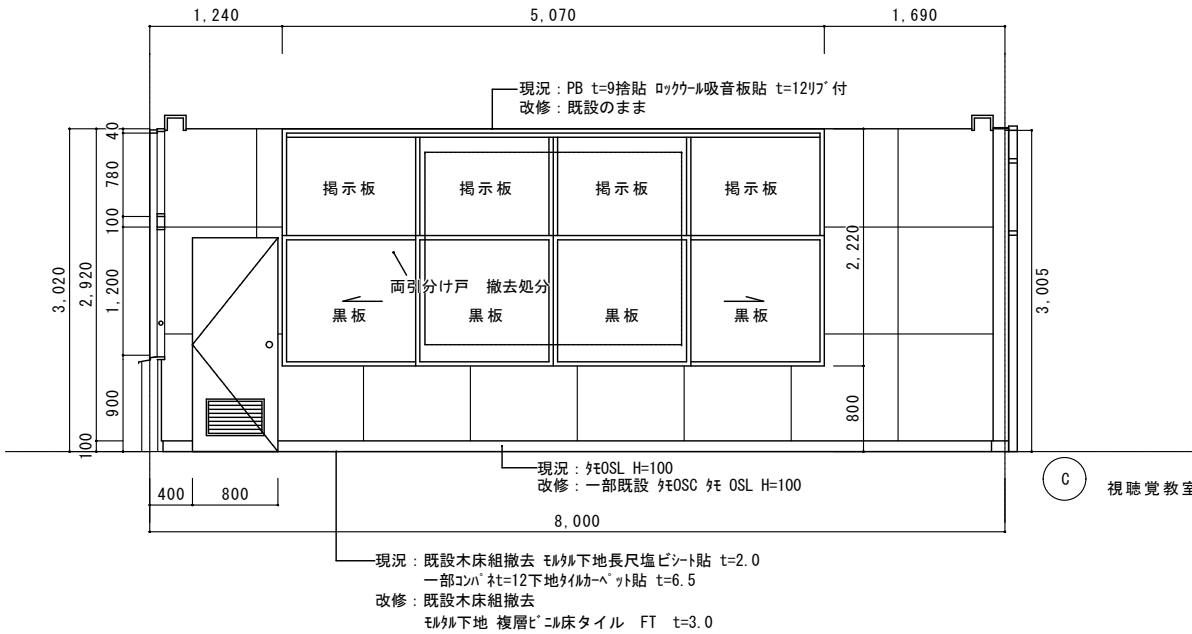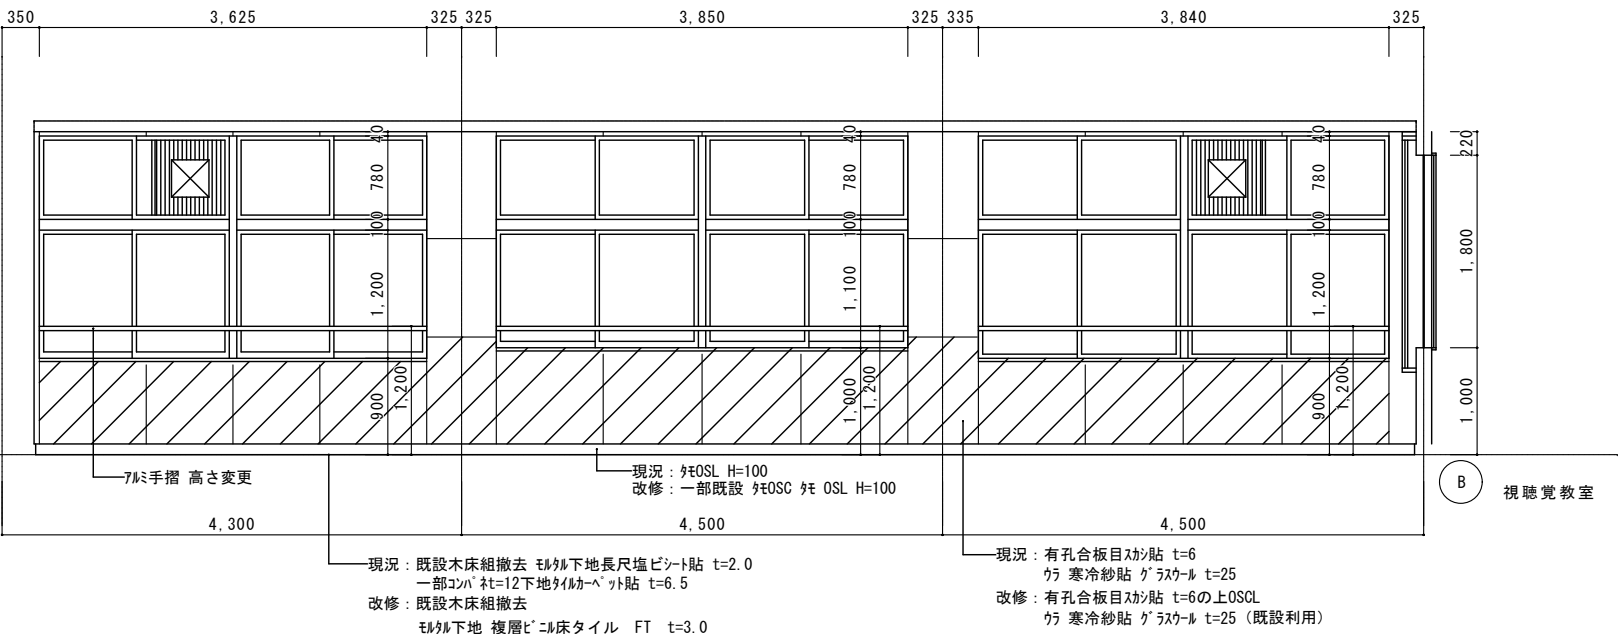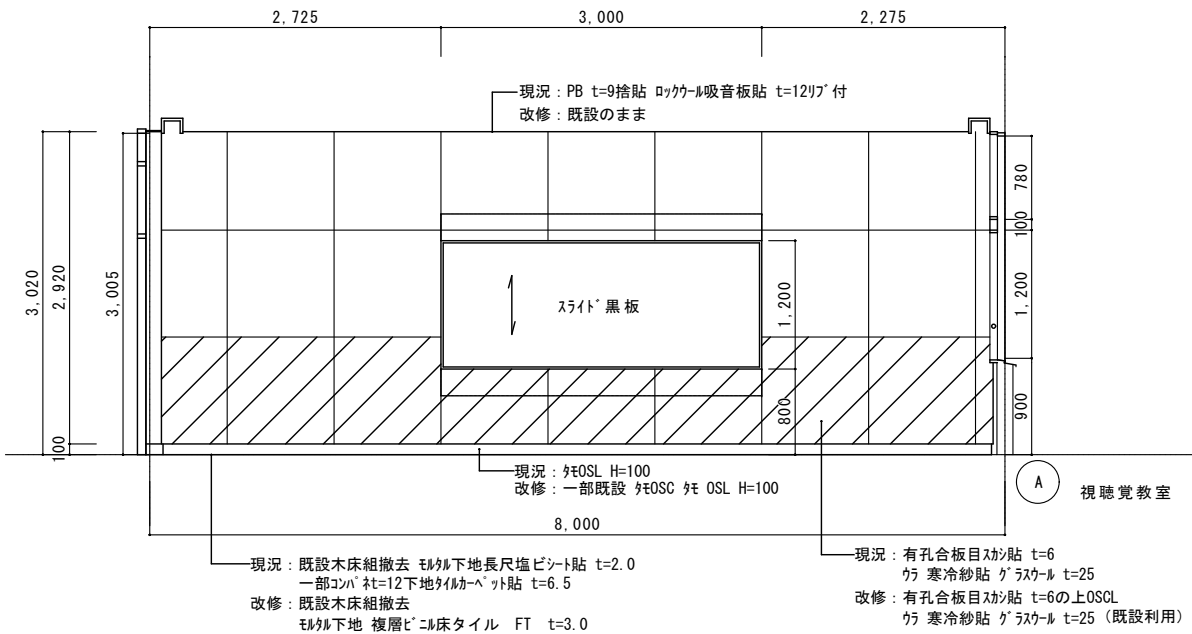


室名	視聴覚教室
床	現況：モルタル金ゴテ下地タイルカーペット貼 t=6.5
	一部コンパネt=12下地タイルカーペット貼 t=6.5
	改修：既設木床組撤去 モルタル下地 複層ビニル床タイル FT t=3.0
巾木	現況：タモOSL H=100
	改修：一部既設 タモOSC タモ OSL H=100
	現況：有孔合板目スチ貼 t=6 ウラ 寒冷紗貼 グラスカール t=25 改修：段差撤去部有孔合板目スチ貼 t=6の上OSCL ウラ 寒冷紗貼 グラスカール t=25（既設利用）
廻縁	現況：塩ビ
	改修：既設のまま
天井	現況：PB t=9捨貼 ロックウール吸音板貼 t=12リブ付
	改修：既設のまま

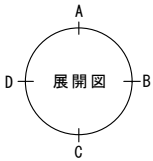

工事名称 志摩中学校 大規模改造工事（Ⅱ期工事） 設計図	現況・改修 視聴覚教室展開図 1：50	設計	担当			一級建築士 登録 169665 号 向 井 照 雄	向 井 照 雄 建 築 事 務 所 三重県志摩市磯部町迫間 409-3 電話 0599-55-0157	図面番号 A-31
		訂正	意匠	構造	設備			

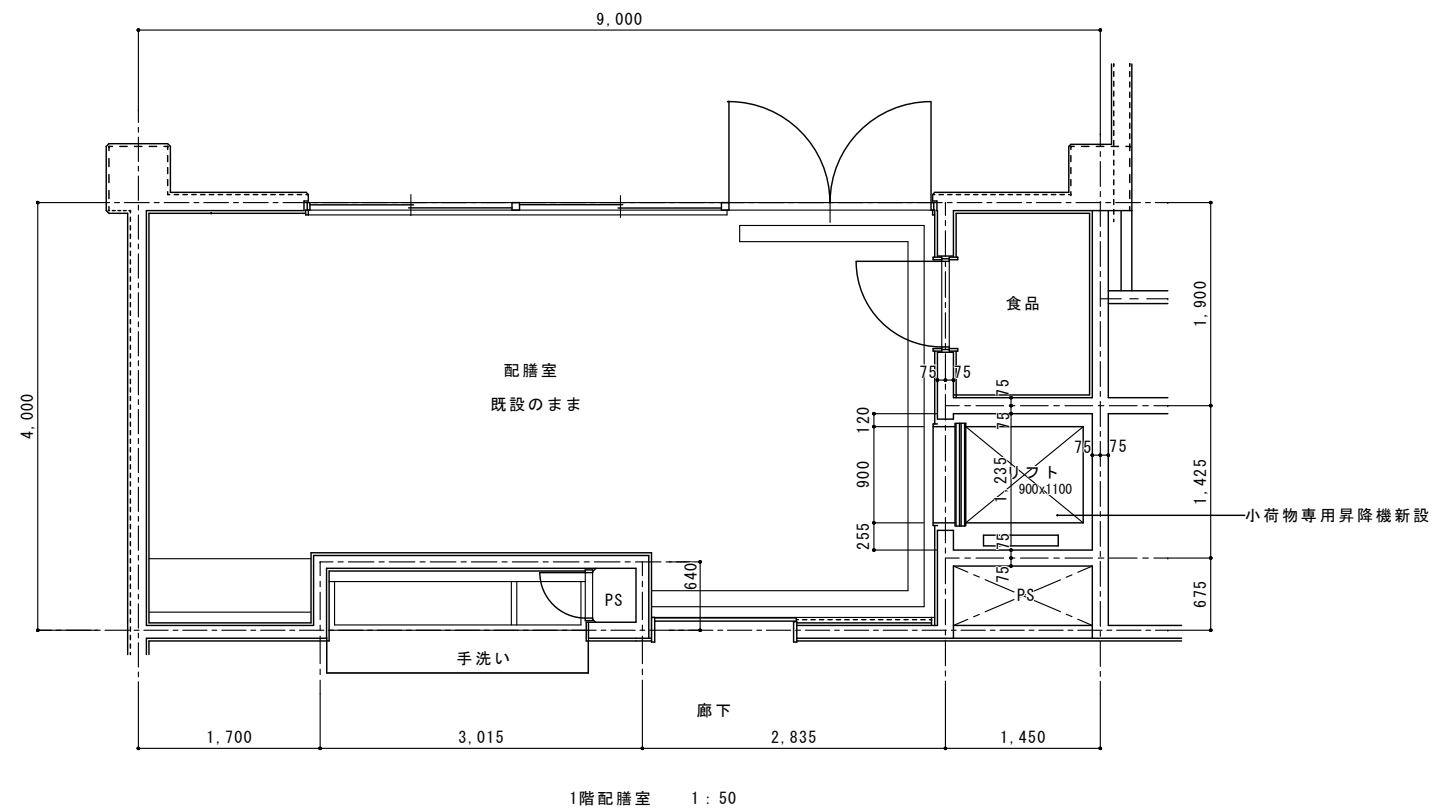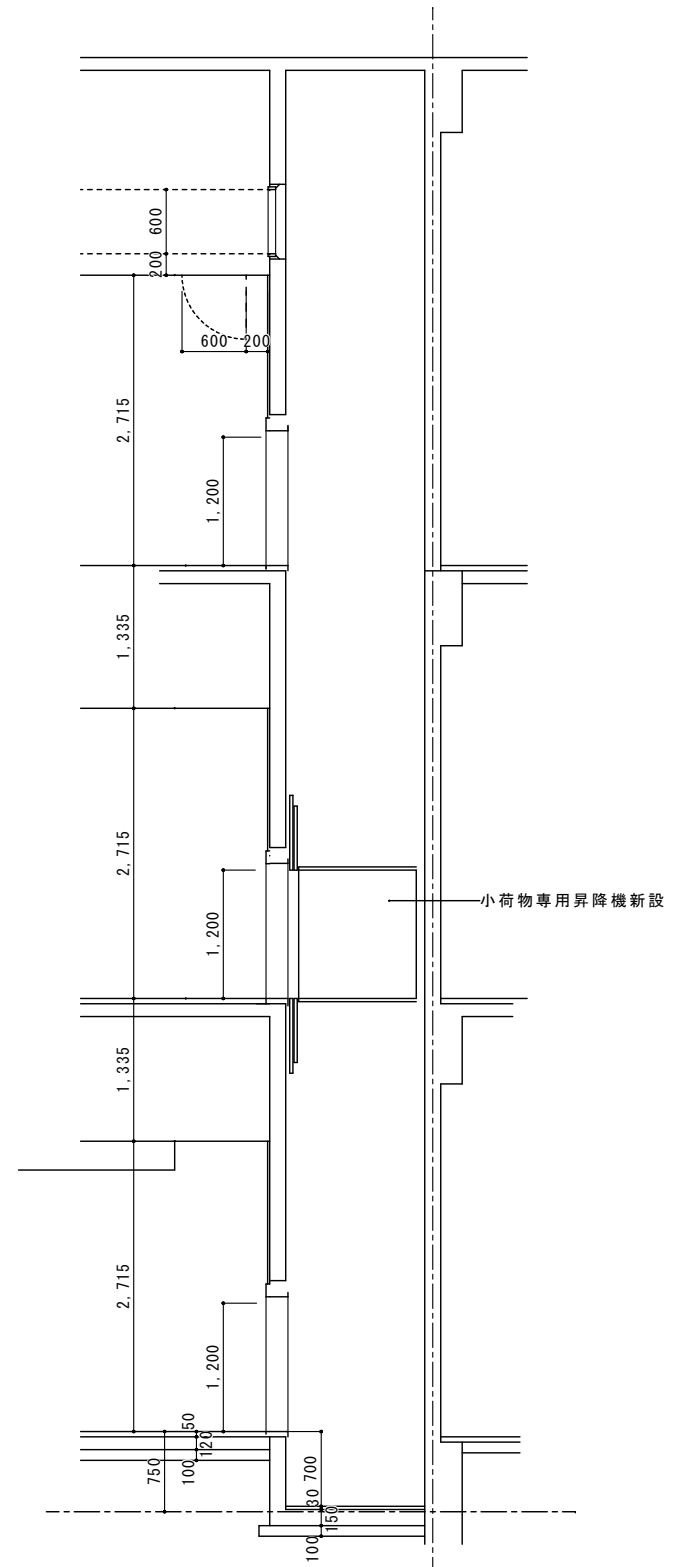


工事名称 志摩中学校 大規模改修工事（Ⅱ期工事） 設計図	現況・改修 各階配膳室平面図・展開図 1:50	設計	担当			一級建築士 登録 169665 号 向 井 照 雄 三重県志摩市磯部町迫間 409-3 電話 0599-55-0157	向 井 照 雄 建 築 事 務 所 三 重 県 志 摩 市 磯 部 町 迫 間 409-3 電 話 0599-55-0157	図面番号 A-32
			意匠	構造	設備			
		訂正						

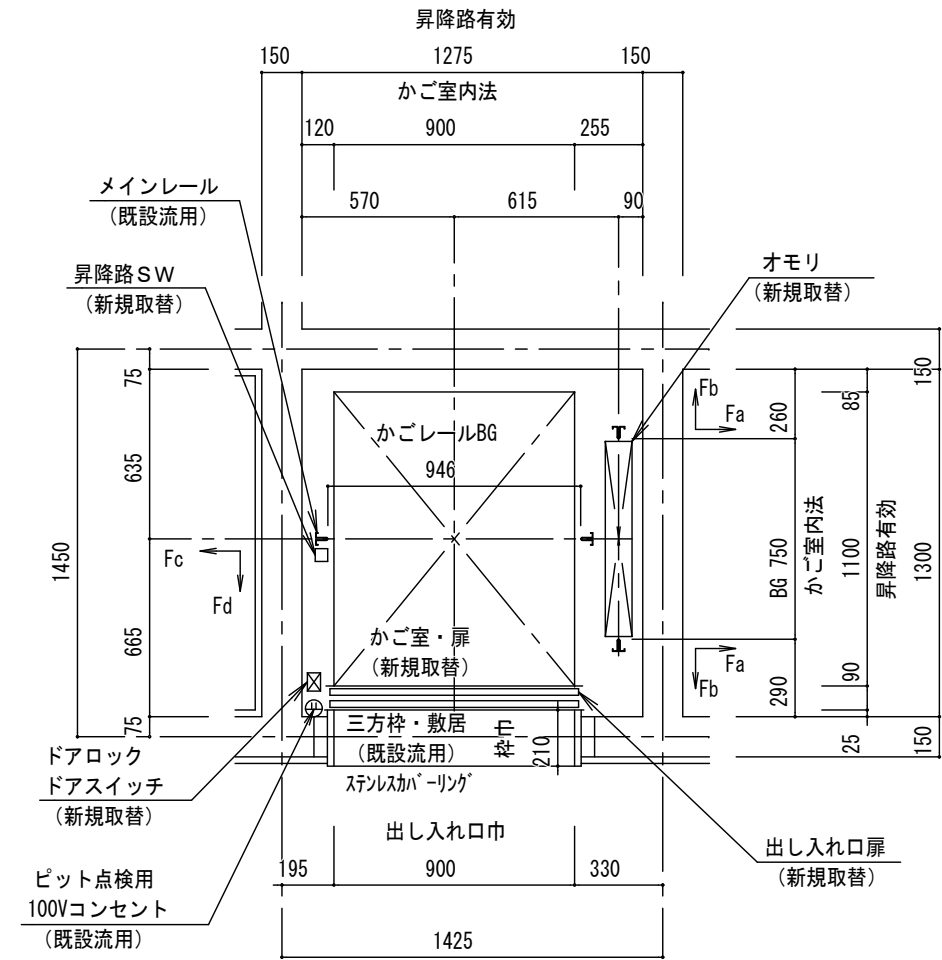


昇降路水平荷重（地震時）			
Fa	Fb	Fc	Fd
434N	322N	447N	224N

昇降路平面図 S = 1 : 2 0

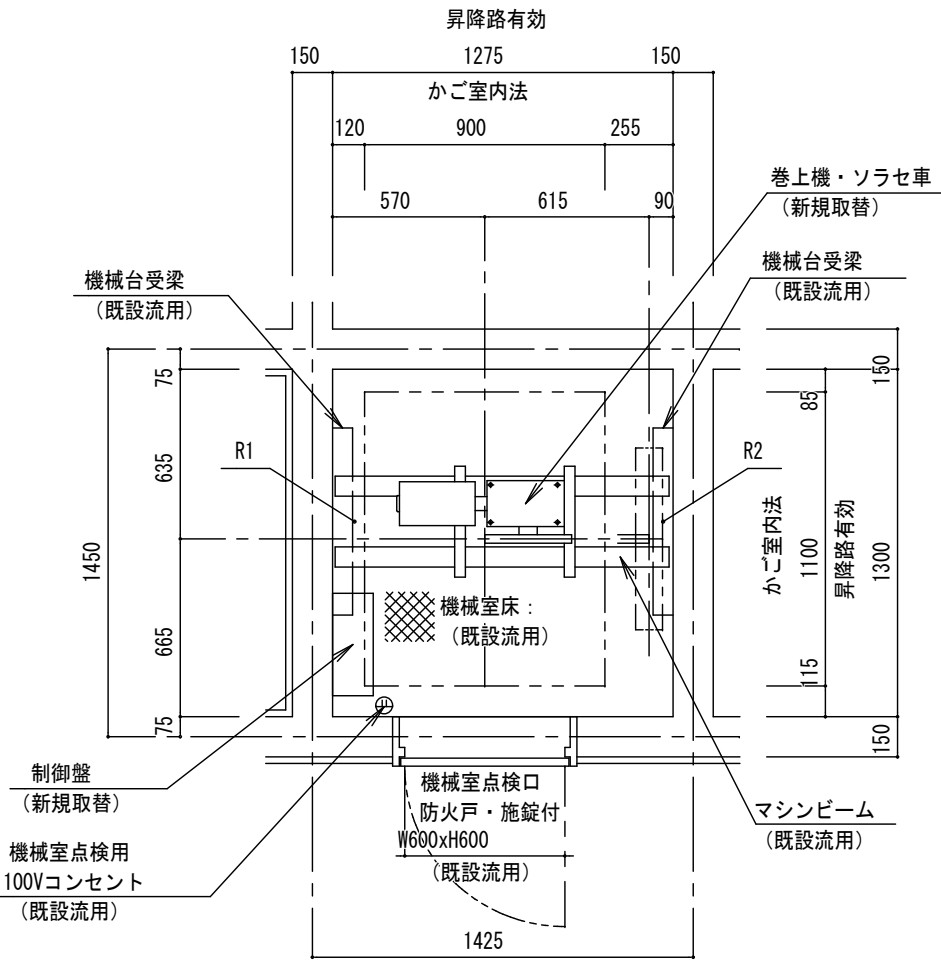


機械室梁荷重	
R1	R2
7.5kN	11.1kN


3FL+2700 機械室平面図 S = 1 : 2 0

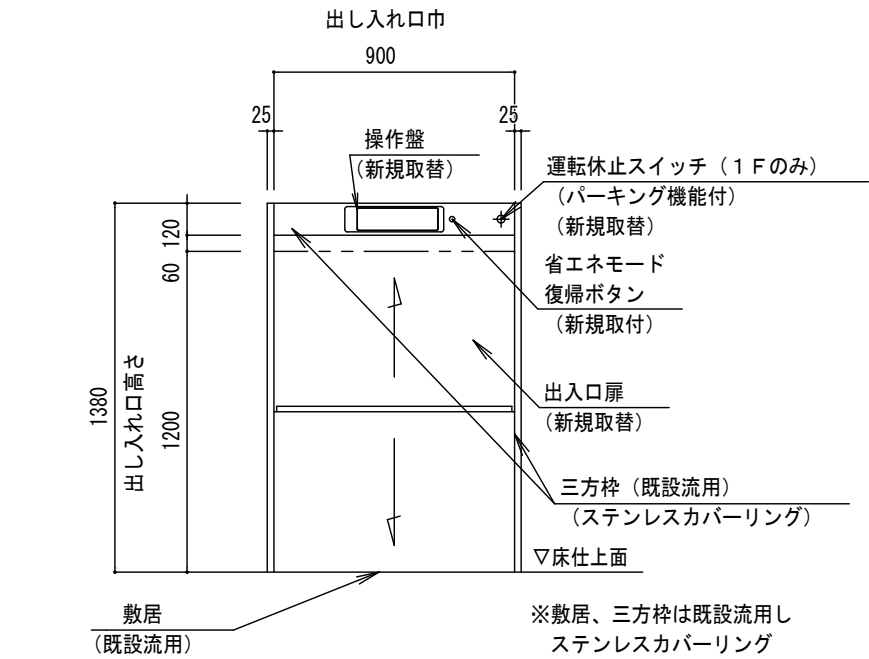

出し入れ口正面図 S = 1 : 2 0

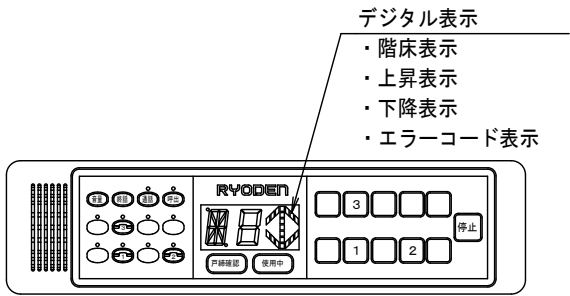

各階操作盤詳細図

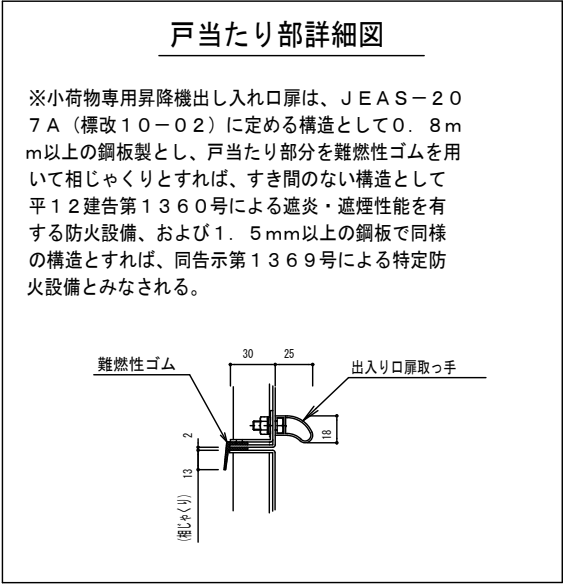

電源設備		動力電源線サイズ別最大引込長 (m)				接地線 最小サイズ (mm ²)	機械室 発熱量 kJ/h
電源トランス 容量 KVA	電源側 NFB 定格A	2.0mm ²	3.5mm ²	5.5mm ²	8.0mm ²		
4.1	20	21	37	58	85	2.0	2662

付加仕様
運転休止スイッチ（パーキング機能付）（1Fのみ）

小荷物専用昇降機仕様要項

機 種	RL-300S-45G4
制 御 方 式	インバータ速度制御方式
積 載 質 量	300kg
速 度	45m/min
電 源	3相 200V
モ ー ト ル	2.2kW 4P
停 止 個 所	1・2・3FL 計3箇所
巻 上 機	RMG-360
ツ ナ 車	直径320mm
ソ ラ セ 車	直径230mm
ワイヤーロープ	8mm x 2本 1:1ローピング
レ ー ル	既設流用
か ご 内 法	W900 x D1100 x H1200
お も り	40% BALANCE
出し入れ口戸閉方式	二枚戸上下開き式（手動式）
かご戸閉方式	二枚戸上下開き式（電動式）
操 作 方 式	相互階制御方式


※ドアホールド装置
※自動省エネモード
※出し入れ口扉・かご扉の同時開閉付
※到着予告アナウンス（到着チャイム）
※積み過ぎ警報装置付（オートアナウンス付）
※ハンズフリーインターホン
※デジタル表示（階床・上昇・下降・エラーコード）

小荷物専用昇降機意匠仕様

三 方 枠	既設流用（ステンレスカバーリング）
出し入れ口 扉	鋼板塗装仕上（NO. 701）
敷 居	既設流用
か ご 室 扉	鋼板塗装仕上（NO. 701）
か ご 室 壁	鋼板塗装仕上（NO. 701）
かご室 天 井	鋼板塗装仕上（NO. 701）
か ご 室 床	床用縞鋼板塗装仕上（NO. 602）
操 作 盤	ステンレスプレート インターホン組込一体式 デジタル表示
イン タ ー ホ ン	プラスチックプレート 操作盤一体式 ハンズフリー通話方式


安全装置	
強制開離機構付ドアスイッチ（出し入れ口の戸）	ロック装置（出し入れ口の戸）
ゲートスイッチ（かごの戸）	電磁ブレーキ（巻上機）
操作盤非常停止ボタン	終端スイッチ（かご行過ぎ制限スイッチ）
戸開放防止警報装置（オートアナウンス付）	インバータ異常検知
かご昇降時間管制（AST）	インバータ緊急出力遮断
衝突受（かご・おもり）	巻上機ロープ外れ止め
積載注意名板	

工事名称 志摩中学校 大規模改造工事（Ⅱ期工事）設計図	小荷物専用昇降機詳細図（1） 1:20	設計	担当			一級建築士 登録 169665 号 向 井 照 雄	向 井 照 雄 建 築 事 務 所 三重県志摩市磯部町迫間 409-3 電話 0599-55-0157	図面番号 A-33
		訂正	意匠	構造	設備			

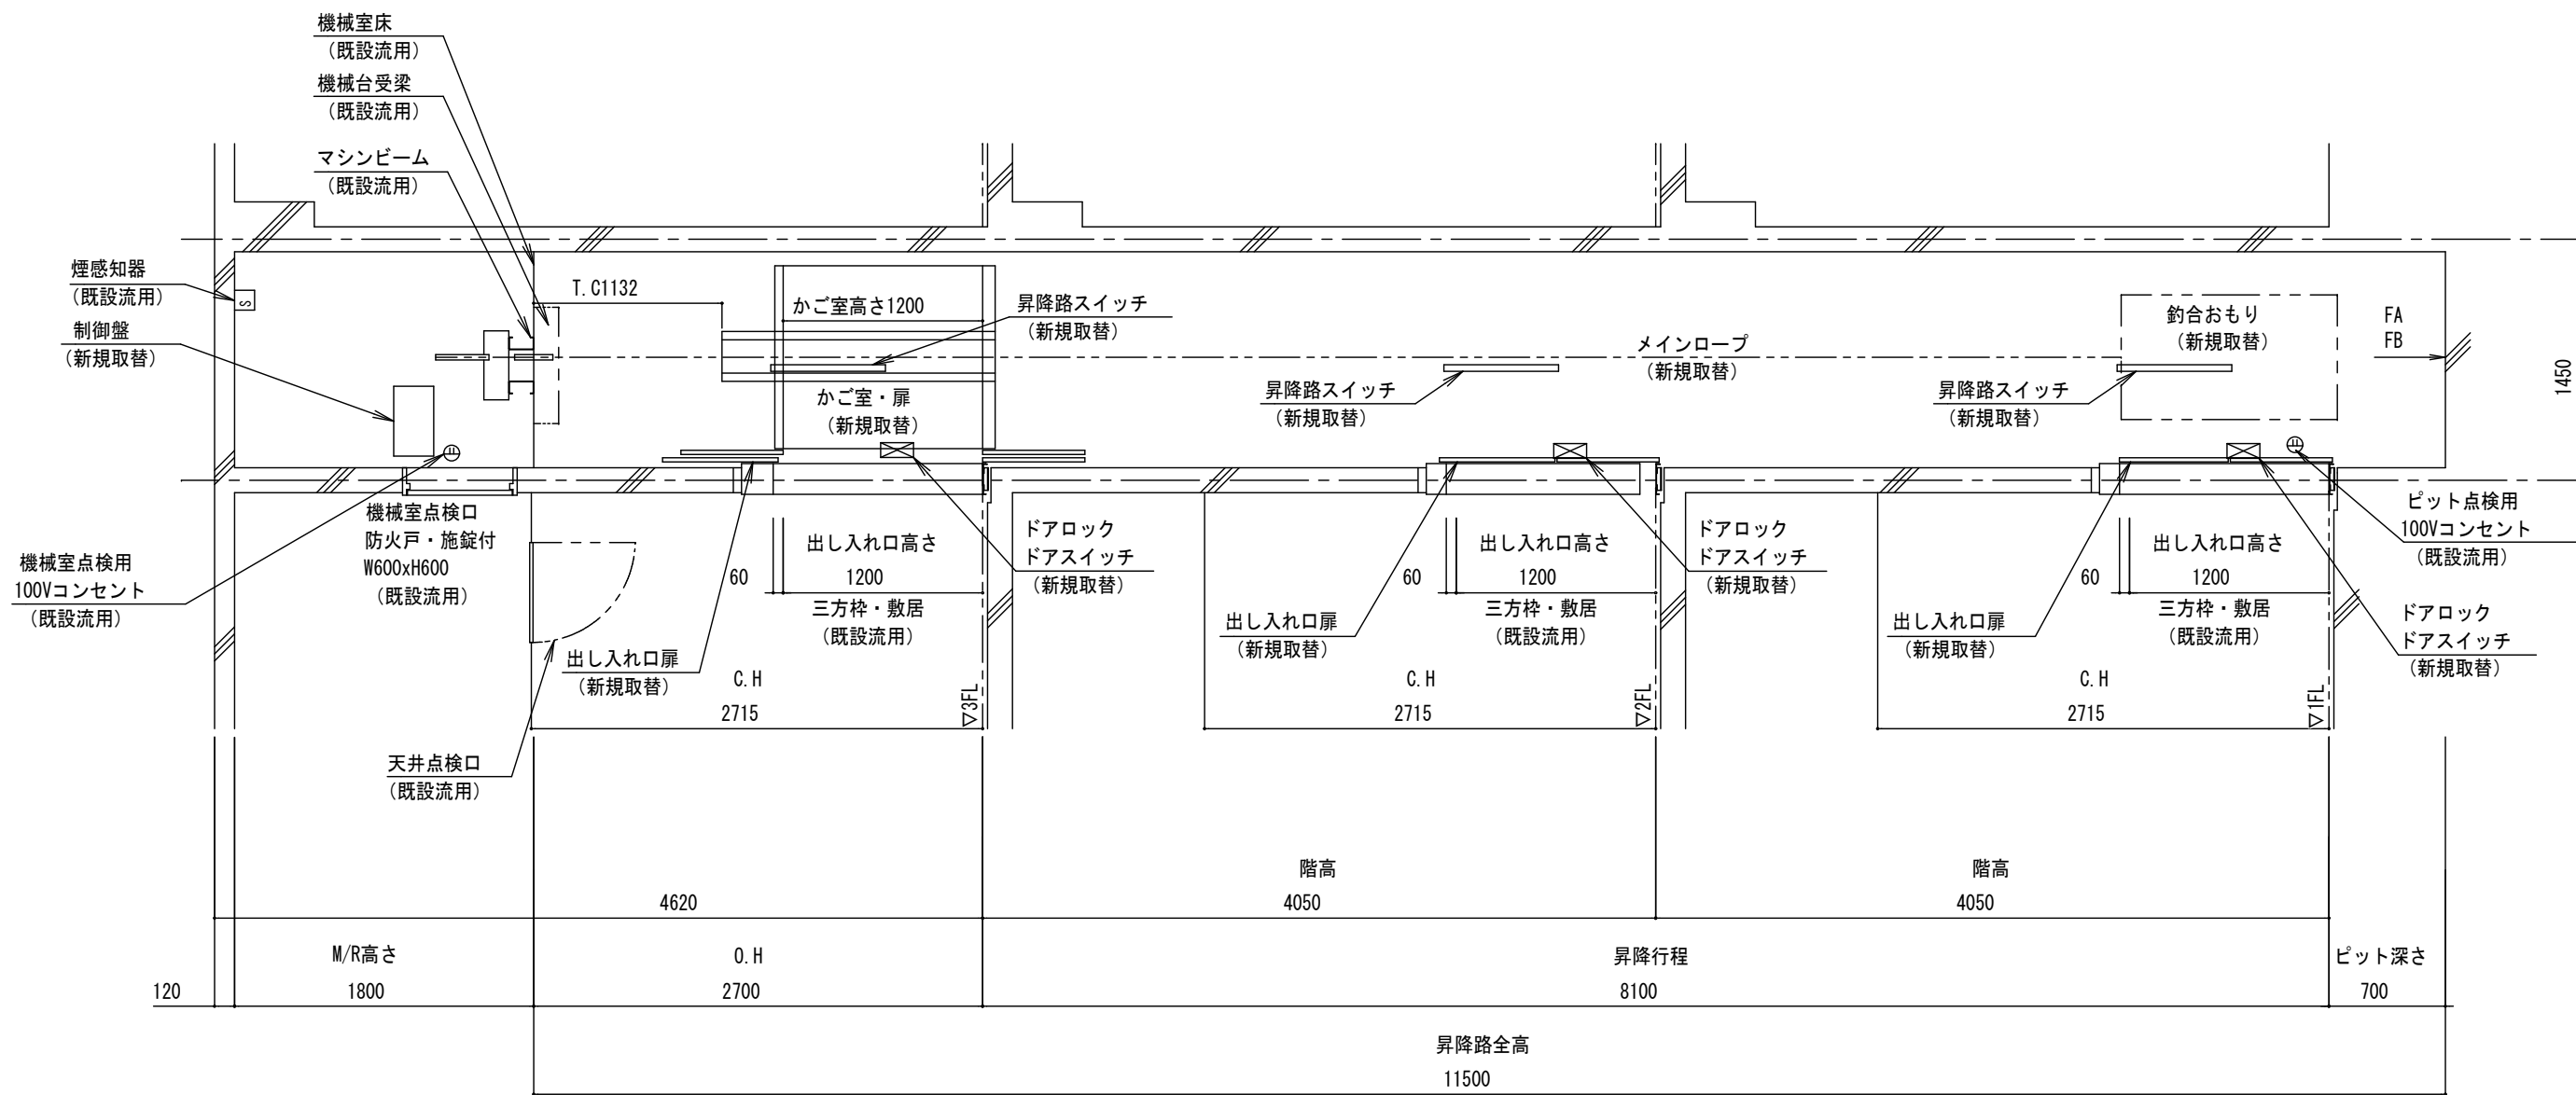


昇降路断面図 S = 1 : 3 0

ピット衝突荷重	
FA (かご側)	FB (おもり側)
19. 0kN	22. 6kN

 


工事名称 志摩中学校 大規模改修工事（Ⅱ期工事） 設計図	1 階建具符号図 1 : 200	設計	担当			一級建築士 登録 169666 号 向 井 照 雄	向 井 照 雄 建 築 事 務 所 三重県志摩市磯部町迫間 409-3 電話 0599-55-0157	図面番号 A-35
			意匠	構造	設備			
		訂正						

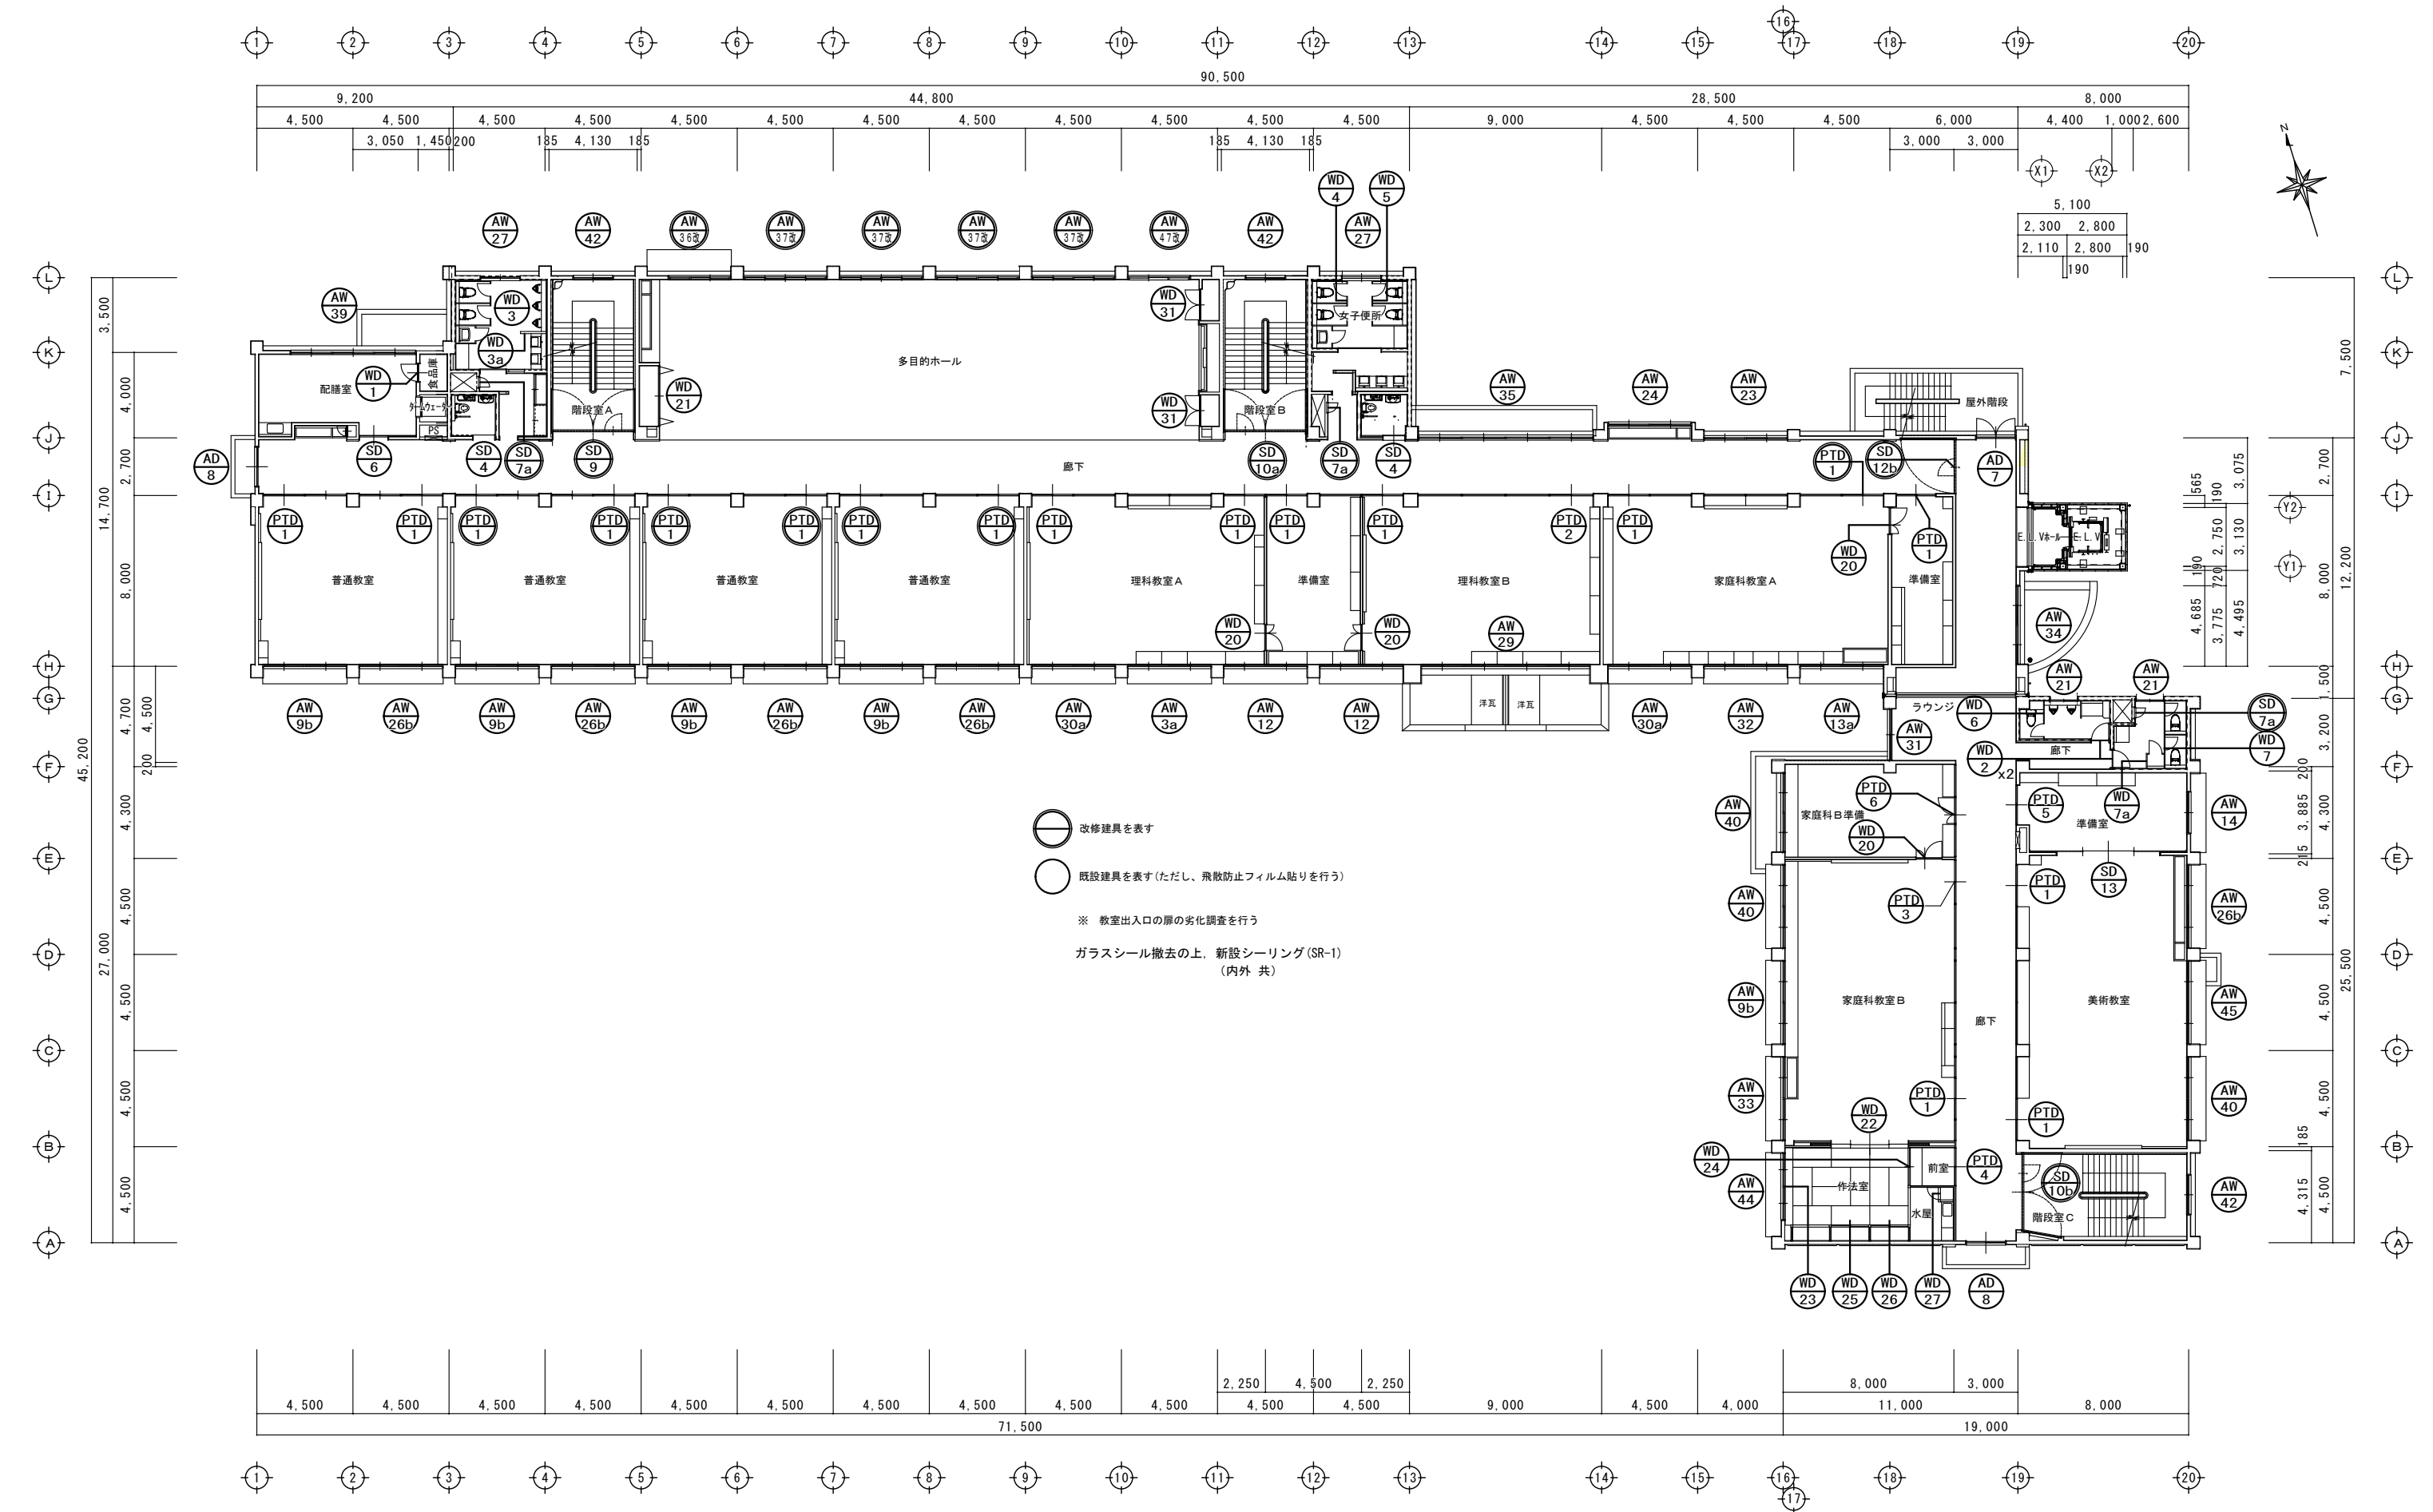

改修 2 階建具符号図 1 : 200

工事名称 志摩中学校 大規模改造工事 (Ⅱ期工事) 設計図	2 階建具符号図 1 : 200	設計	担当			一級建築士 登録 169665 号 向 井 照 雄	向 井 照 雄 建 築 事 務 所 三重県志摩市磯部町迫間 409-3 電話 0599-55-0157	図面番号 A-36
		訂正	意匠	構造	設備			

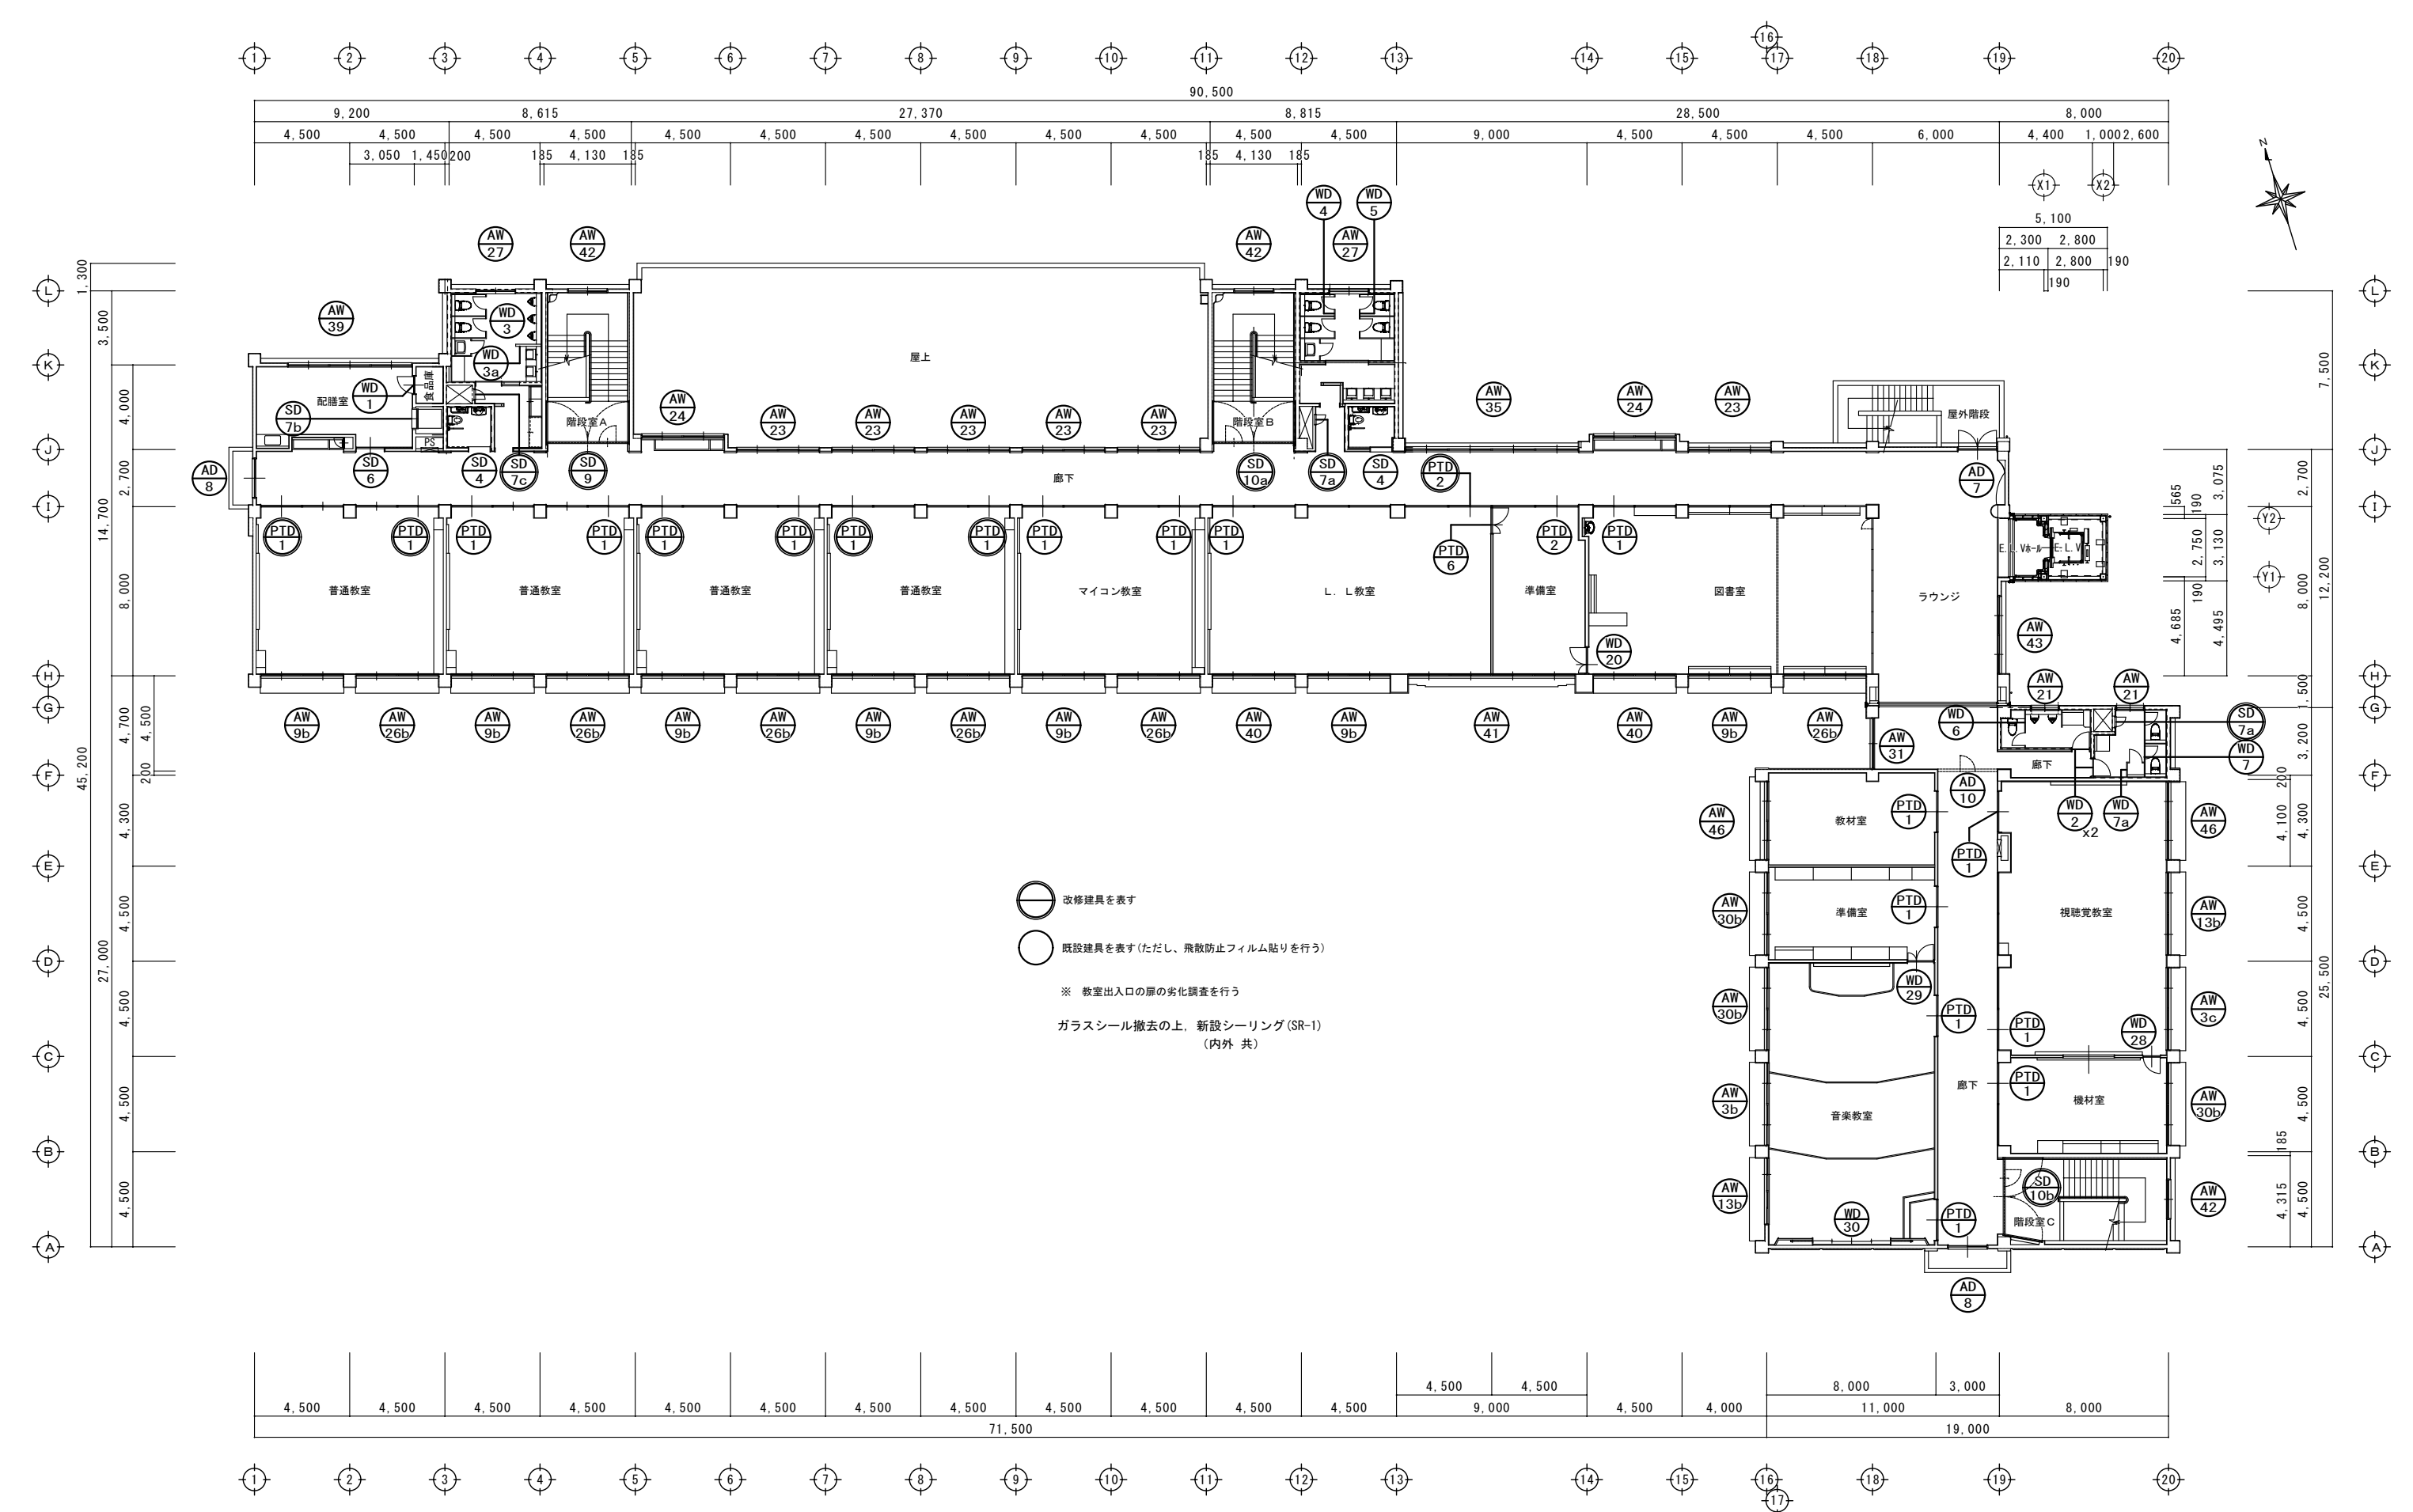

改修 3階建具符号図 1 : 200

工事名称 志摩中学校 大規模改造工事（Ⅱ期工事） 設計図	3階建具符号図 1 : 200	設計	担当			一級建築士 登録 169865 号 向 井 照 雄	向 井 照 雄 建 築 事 務 所 三重県志摩市磯部町迫間 409-3 電話 0599-55-0157	図面番号 A-37
		訂正	意匠	構造	設備			

建具符号	STD 1 改修 → STD 1改 変更 ※外部建具表6参照	AD 2	AD 3	AD 4	AD 5	AD 6	AD 7
室名	昇降口	1個所	1個所	1個所	1個所	1個所	2個所
姿 図							
材質見込	ステンレスラシマ付 両開きドア 70mm	アルミラシマ付 片開きドア 70mm	アルミラシマ付 両開きドア 70mm	アルミ両開きドア 70mm	アルミラシマ付 両開きドア 70mm	アルミラシマ付 両開きドア 70mm	アルミラシマ付 両開 (乙種防火戸)
仕 上							
建具金物							
施 錠							
硝 子		飛散防止フィルム貼り (内貼り)	飛散防止フィルム貼り (内貼り)		飛散防止フィルム貼り (内貼り)	飛散防止フィルム貼り (内貼り)	飛散防止フィルム貼り (内貼り)
網 戸							
備 考				アルミガラリ	2種防火戸		2種防火戸

建具符号	AD 8	STD 2	AD 10	AW 1	AW 2	AW 3
室名	4個所	1個所	1個所	1個所	1個所	a b c a 3個所 b 1個所 c 1個所 a-技術科教室、理科室A b-音楽教室 c-視聴覚教室
室名	2,3階廊下	職員用玄関	学習ラウンジ	技術科教室	技術科教室	
姿 図						
材質見込	アルミラシマ付 引違い戸 70mm	ステンレスラシマ付 両開きドア 70mm	アルミフラッシュ戸 70mm	アルミ引違い窓 70mm	アルミ引違い窓 70mm	アルミ引違い窓 70mm
仕 上						
建具金物						
施 錠						
硝 子	飛散防止フィルム貼り (内貼り)	飛散防止フィルム貼り (内貼り)		飛散防止フィルム貼り (内貼り)	飛散防止フィルム貼り (内貼り)	飛散防止フィルム貼り (内貼り)
網 戸						
備 考		フロアヒンジ交換				

* サッシ外周廻りシーリング 取替え

工事名称 志摩中学校 大規模改造工事 (Ⅱ期工事) 設計図	外部建具表1 1:100	設計	担当			一級建築士 登録 169665 号 向 井 照 雄	向 井 照 雄 建 築 事 務 所 三重県志摩市磯部町迫間 409-3 電話 0599-55-0157	図面番号 A-38
			意匠	構造	設備			
		訂正						

建具符号	AW 4 a b a 5個所 b 1個所	AW 5 4個所	AW 6 1個所	AW 7 1個所	AW 8 1個所	AW 9 a b c a-2個所 b-12個所 c-1個所 a-職員室 b-普通教室,家庭科教室B,マイン教室 b-LL教室,図書室 c-資料室	AW 10 1個所
室名	a-普通教室・保健室 b-職員室	普通教室	普通教室	普通教室	保健室		1階ラウンジ
姿図							
材質見込	アルミ引違い窓 70mm	◁	◁	アルミFIX窓 70mm	アルミ引違い窓 70mm	◁	アルミFIX窓 70mm
仕上							
建具金物							
施錠							
硝子	飛散防止フィルム貼り(内貼り)	飛散防止フィルム貼り(内貼り)	飛散防止フィルム貼り(内貼り)	飛散防止フィルム貼り(内貼り)	飛散防止フィルム貼り(内貼り)	飛散防止フィルム貼り(内貼り)	飛散防止フィルム貼り(内貼り)
網戸							
備考							

建具符号	AW 11 1個所	AW 12 2個所	AW 13 a b a-1個所 b-2個所	AW 14 1個所	AW 15 2個所	AW 16 1個所	AW 17 1個所
室名	校長室	理科教室A・B	a-家庭科教室 b-音楽教室・視聴覚教室	美術準備室	倉庫A・B	用務員室	宿直室
姿図							
材質見込	アルミ引違い窓 70mm	◁	◁	◁	◁	◁	◁
仕上							
建具金物							
施錠							
硝子	飛散防止フィルム貼り(内貼り)	飛散防止フィルム貼り(内貼り)	飛散防止フィルム貼り(内貼り)	飛散防止フィルム貼り(内貼り)	飛散防止フィルム貼り(内貼り)	飛散防止フィルム貼り(内貼り)	飛散防止フィルム貼り(内貼り)
網戸							
備考							

* サッシ外周廻りシーリング 取替え






工事名称 志摩中学校 大規模改造工事（Ⅱ期工事） 設計図	外部建具表2 1：100	設計	担当			一級建築士 登録 169665 号 向 井 照 雄	向 井 照 雄 建 築 事 務 所 三重県志摩市磯部町迫間 409-3 電話 0599-55-0157	図面番号 A-39
			意匠	構造	設備			
		訂正						





建具符号	AW 18 1個所	AW 19 1個所	AW 20 1個所	AW 21 6個所	AW 22 1個所	AW 23 8個所
室名	放送室	放送室	会議室	職員便所	1階ラウンジ	1・2・3階廊下
姿図						
材質見込	アルミ引違い窓 70mm	アルミFIX窓 285mm	アルミ引違い窓 70mm	アルミ引違い窓 70mm	アルミミナマ付FIX及び引分け窓 70mm	アルミ引違い窓 70mm
仕上						
建具金物						
施錠						
硝子	飛散防止フィルム(内貼り)	飛散防止フィルム(内貼り)	飛散防止フィルム(内貼り)	飛散防止フィルム(内貼り)	飛散防止フィルム(内貼り)	飛散防止フィルム(内貼り)
網戸						
備考						

建具符号	AW 24 4個所	AW 25 1個所	AW 26 a b a-教育相談室、生徒会室、資料室、技術科教室(準備室) b-普通教室、美術教室、パソコン教室、図書室	AW 27 6個所	AW 28 1個所	
室 名	1・2・3階手洗場	昇 降 口		男子・女子便所	ポンプ室	
姿 図						
材質見込	アルミ引違い窓 70mm	アルミFIX窓及び片開きドア 70mm	アルミ引違い窓 70mm	アルミ引違い窓 70mm	アルミ引違い窓 70mm	
仕 上						
建具金物						
施 錠						
硝 子	飛散防止フィルム(内貼り)	飛散防止フィルム(内貼り) 飛散防止フィルム(内貼り)	飛散防止フィルム(内貼り)	飛散防止フィルム(内貼り)	飛散防止フィルム(内貼り)	
網 戸						
備 考						

* サッシ外周廻りシーリング 取替え

工事名称 志摩中学校 大規模改造工事（Ⅱ期工事） 設計図	外部建具表3 1：100	設計	担当			一級建築士 登録 169665 号 向 井 照 雄	向 井 照 雄 建 築 事 務 所 三重県志摩市磯部町迫間 409-3 電話 0599-55-0157	図面番号 A-40
			意匠	構造	設備			
		訂正						

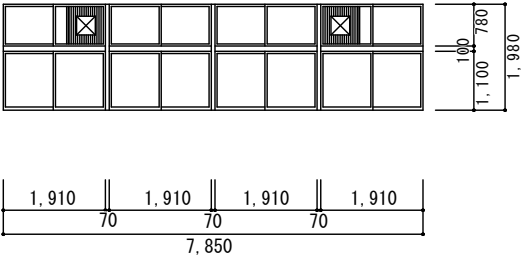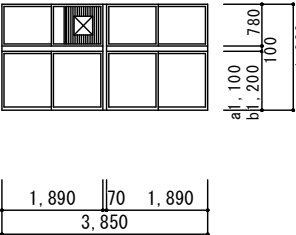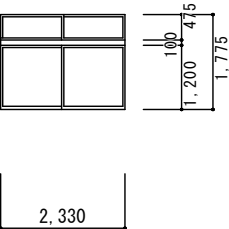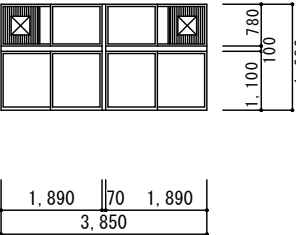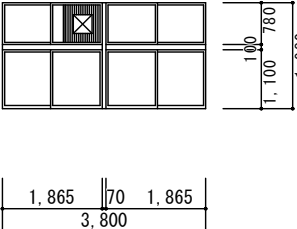建具符号	AW 29 1個所	AW 30 a b a 2個所 b 3個所	AW 31 2個所	AW 32 1個所	AW 33 1個所	
室名	理科教室B	a-理科教室A、家庭科教室A b-音楽教室、視聴覚教室、機材室	2・3階ラウンジ	家庭科教室A	家庭科教室B	
姿図						
材質見込	アルミ引違い窓 70mm	アルミ引違い窓 70mm	アルミ引違い窓 70mm	アルミ引違い窓 70mm	△	
仕上						
建具金物						
施錠						
硝子	飛散防止フィルム貼り	飛散防止フィルム貼り	飛散防止フィルム貼り	飛散防止フィルム貼り	飛散防止フィルム貼り	
網戸						
備考		b-アルミ手摺 □50x30x2	アルミ手摺 □50x30x2			

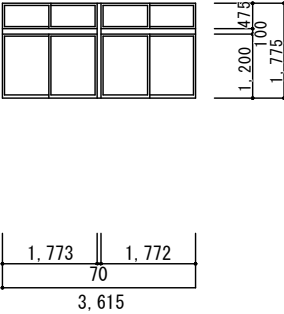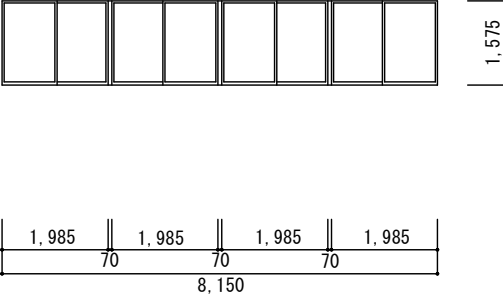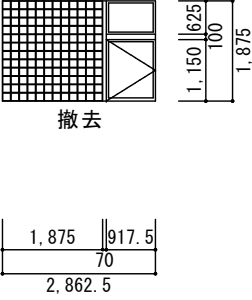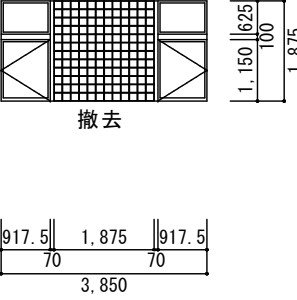建具符号	AW 34 1個所	AW 35 2個所	AW 36 撤去→ AW 36改 変更 ※外部建具表6参照 1個所	AW 37 撤去→ AW 37改 変更 ※外部建具表6参照 4個所	
室名	2階ラウンジ	2・3階廊下	多目的ホール	多目的ホール	
姿図					
材質見込	アルミ引違い窓 70mm	△	アルミFIX及び片開き窓 100mm	アルミFIX及び片開き窓 100mm	
仕上					
建具金物					
施錠					
硝子	飛散防止フィルム貼り	飛散防止フィルム貼り			
網戸					
備考					

* サッシ外周廻りシーリング 取替え

工事名称 志摩中学校 大規模改造工事（Ⅱ期工事） 設計図	外部建具表4 1：100	設計	担当			一級建築士 登録 169665 号 向 井 照 雄	向 井 照 雄 建 築 事 務 所 三重県志摩市磯部町迫間 409-3 電話 0599-55-0157	図面番号 A-41
		訂正	意匠	構造	設備			

建具符号	AW 38 1個所	AW 39 2個所	AW 40 5個所	AW 41 1個所
室名	1階配膳室	2・3階配膳室	家庭準備室、家庭科教室B 美術教室、LL教室、図書室	LL教室
姿図				
材質見込	アルミ引違い窓及びランマ付両開きドア 70mm	アルミ引違い窓 70mm	アルミ引違い窓 70mm	△
仕上				
建具金物				
施錠				
硝子	飛散防止フィルム貼り(内貼り)	飛散防止フィルム貼り(内貼り)	飛散防止フィルム貼り(内貼り)	飛散防止フィルム貼り(内貼り)
網戸				
備考				

建具符号	AW 42 6個所	AW 43 1個所	AW 44 1個所	AW 45 1個所	AW 46 2個所	AW 47 撤去 → AW 47改 変更 ※外部建具表6参照 1個所
室名	階段室A・B・C	学習ラウンジ	作法室	美術教室	教材質、視聴覚教室	多目的ホール
姿図						
材質見込	アルミ引違い窓 70mm	△	△	△	△	アルミFIX及び片開き窓 100mm
仕上						
建具金物						
施錠						
硝子	飛散防止フィルム貼り(内貼り)	飛散防止フィルム貼り(内貼り)	飛散防止フィルム貼り(内貼り)	飛散防止フィルム貼り(内貼り)	飛散防止フィルム貼り(内貼り)	
網戸						
備考		アルミ手摺 □50x30x2		アルミ手摺 □50x30x2	換気扇用アルミパネル 3mm アルミ手摺 □50x30x2	

* サッシ外周廻りシーリング 取替え


工事名称 志摩中学校 大規模改造工事（Ⅱ期工事） 設計図	外部建具表5 1：100	設計	担当			一級建築士 登録 169665 号 向 井 照 雄	向 井 照 雄 建 築 事 務 所 三重県志摩市磯部町迫間 409-3 電話 0599-55-0157	図面番号 A-42
		訂正	意匠	構造	設備			


建具符号	AW 36改 1箇所	AW 37改 4箇所	AW 47改 1箇所	STD 1改 1箇所	
室名					
姿図	1.808 FIX 912 70 1.800 2.782 既設 2862.5Wx1875H 1.808 3.770 既設 3850Wx1875H 1.808 FIX 1.800 70 912 2.782 既設 2862.5Wx1875H 2.825 625 100 150 既設 既設 既設 既設 既設 既設 既設 ← → 既設 既設 ← → 既設 強化ガラス 強化ガラス 強化ガラス 強化ガラス 強化ガラス 強化ガラス 50 50 50 50 50 50 1.045 1.800 950 950 1.800 1.045 7.840 既設両開き(2ヶ所)を引き分け(2ヶ所)に変更				
材質見込	かへ-工法 袖FIX窓付引き違い窓 7㍓ 100mm	かへ-工法 2連付引違い窓 7㍓ 100mm	かへ-工法 袖FIX窓付引き違い窓 7㍓ 100mm	既設サッシ改修 ステンレス両引手動式框ﾄﾞﾌﾞ引き分けﾊﾝｶﾞｰﾄﾞﾌﾞ	
仕上	シルバー	◁	シルバー	SUS 304 ヘアライン仕上げ	
建具金物	四方ﾌﾟﾛﾐｶへ-	◁	四方ﾌﾟﾛﾐｶへ-	引き棒	
施錠	クレセント	◁	クレセント	シリンダー錠	
硝子	学校用強化ガラス 5mm(飛散防止フィルム貼り)	学校用強化ガラス 5mm(飛散防止フィルム貼り)	学校用強化ガラス 5mm(飛散防止フィルム貼り)	学校用強化ガラス 5mm(飛散防止フィルム貼り)	
網戸					
備考					

建具符号	
姿図	
材質見込	
仕上	
建具金物	
施錠	
硝子	
網戸	
備考	









* サッシ外周廻りシーリング 取替え









工事名称 志摩中学校 大規模改造工事（Ⅱ期工事） 設計図	外部建具表6 1：100	設計	担当			一級建築士 登録 169665 号 向 井 照 雄	向 井 照 雄 建 築 事 務 所 三重県志摩市磯部町迫間 409-3 電話 0599-55-0157	図面番号 A-43
			意匠	構造	設備			
		訂正						

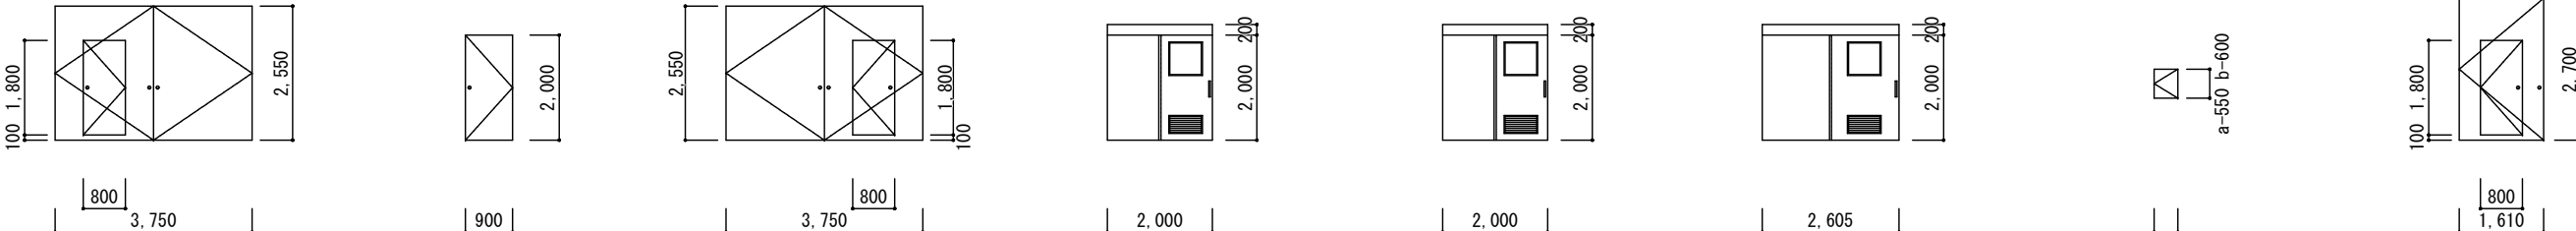建具符号	 1個所	 2個所	 1個所	 6個所	 1個所	 3個所	 2個所	 1個所
室 名	1階 階段室 A	倉庫 B、ポンプ室	1階 階段室 B	多機能トイレ	多機能トイレ	1・2・3階配膳室	P S	1階 階段室 C
姿 図	 ※ 扉閉鎖順位調整器 4ヶ所 改修 改修場所は、監督職員と打合せによる							
材質見込	スチール両開きフラッシュドア 潜り戸付(甲種防火戸) 100mm	スチール片開きフラッシュドア 86mm	スチール両開きフラッシュドア 潜り戸付(甲種防火戸) 100mm	スチール片引きフラッシュドア 90mm	<1	<1	スチール片開きフラッシュドア 50mm	スチール両開きフラッシュドア 潜り戸付(甲種防火戸) 100mm
仕 上	既存塗装の上、下地調整RB種+OP塗装	既存塗装の上、下地調整RB種+OP塗装	既存塗装の上、下地調整RB種+OP塗装				既存塗装の上、下地調整RB種+OP塗装	既存塗装の上、下地調整RB種+OP塗装
建具金物								
施 錠								
硝 子				飛散防止フィルム(内貼り)	飛散防止フィルム(内貼り)	飛散防止フィルム(内貼り)		
網 戸								
備 考								

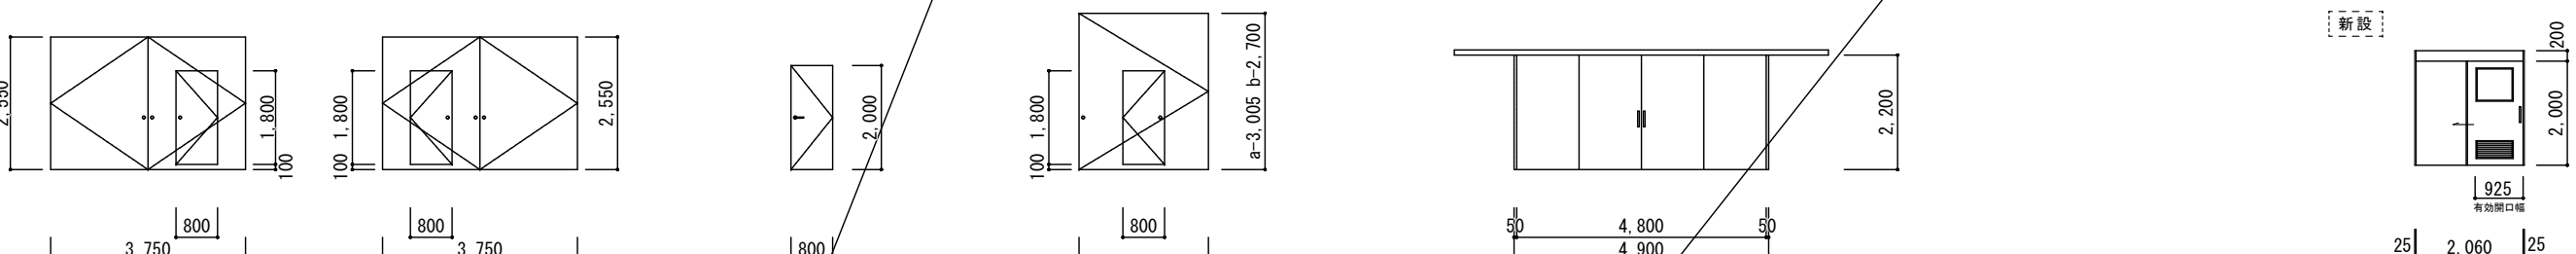建具符号							
室 名	2箇所	4箇所	2箇所	2箇所	1箇所		1箇所
	2・3階 階段室 A	a-2・3階 階段室 B b-2・3階 階段室 C	放送室	a-1階ラウンジ b-2階ラウンジ	美術教室		3階 多目的トイレ
姿 図							
材質見込	スチール両開きフラッシュドア 潜り戸付(甲種防火戸) 100mm	スチール両開きフラッシュドア 潜り戸付(甲種防火戸) 100mm	スチール片引きドア(防音ドア) 40mm(ドア見込み)	スチール両開きフラッシュドア 潜り戸付(甲種防火戸) 100mm	スチール片引きハンガードア 40mm(ドア見込み)		軽量鋼製上吊り片引き戸・自閉仕様 両面戸袋納まり
仕 上	既存塗装の上、下地調整RB種＋OP塗装	既存塗装の上、下地調整RB種＋OP塗装		既存塗装の上、下地調整RB種＋OP塗装			亜鉛めっき鋼板焼付塗装仕上
建具金物							三方棒：亜鉛めっき鋼板 焼付塗装仕上
施 錠							
硝 子							ステンレス取手、床付戸当り、シリンダー錠 等
網 戸							
備 考							

工事名称 志摩中学校 大規模改造工事（Ⅱ期工事） 設計図	内部建具表1 1：100	設計	担当			一級建築士 登録 169665 号 向 井 照 雄	向 井 照 雄 建 築 事 務 所 三重県志摩市磯部町迫間 409-3 電話 0599-55-0157	図面番号 A-44
			意匠	構造	設備			
		訂正						

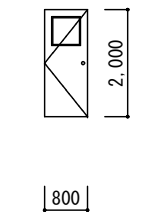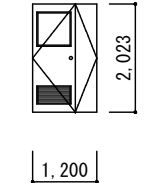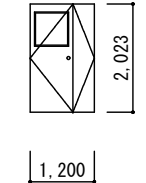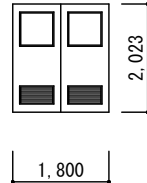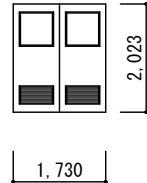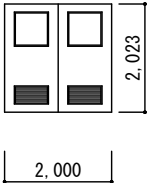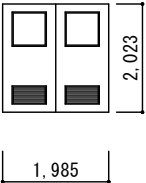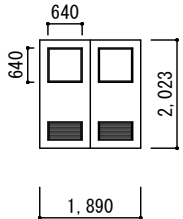建具符号	 56個所のうち22箇所改修	 3箇所	 1箇所	 1箇所	 1箇所	 1箇所	 1箇所	 3箇所
室名	建具符号表参照	理科教室、LL教室	家庭科教室B	作法室	美術準備室	LL教室	家庭科教室B	食品庫
姿図	 ※ 教室出入口の扉の劣化調査を行う							
材質見込	スチールハーフティン引き違いドア 80mm	スチールハーフティン引き違いドア 80mm	スチールハーフティン引き違いドア 80mm	スチールハーフティン引き違いドア 80mm	スチールハーフティン引き違いドア 80mm			木製片開きフラッシュドア 36mm
仕上	枠、サッシ共アルミ亜鉛メッキ鋼板 12mm 焼付塗装、化粧鋼板	枠、サッシ共アルミ亜鉛メッキ鋼板 12mm 焼付塗装、化粧鋼板	枠、サッシ共アルミ亜鉛メッキ鋼板 12mm 焼付塗装、化粧鋼板					
建具金物	引手、戸車、アルミガラリ	引手、戸車、アルミガラリ	引手、戸車、アルミガラリ					
施錠	シリンダー錠内部サムターン付	シリンダー錠内部サムターン付						
硝子	学校用強化ガラスの上 飛散防止フィルム貼り	学校用強化ガラスの上 飛散防止フィルム貼り	学校用強化ガラスの上 飛散防止フィルム貼り	学校用強化ガラスの上 飛散防止フィルム貼り	学校用強化ガラスの上 飛散防止フィルム貼り	学校用強化ガラスの上 飛散防止フィルム貼り	学校用強化ガラスの上 飛散防止フィルム貼り	型板ガラスt=4mmガラスの上 飛散防止フィルム貼り
網戸								
備考								

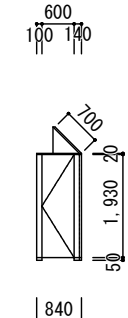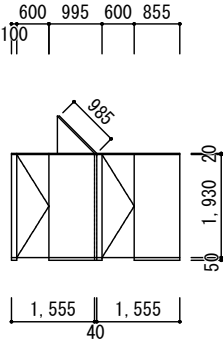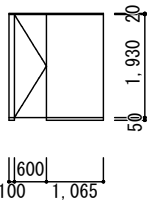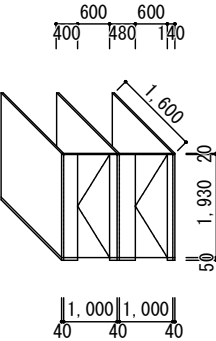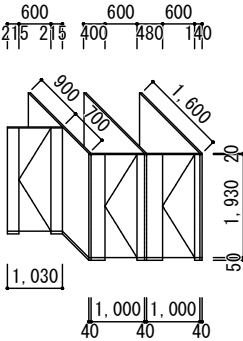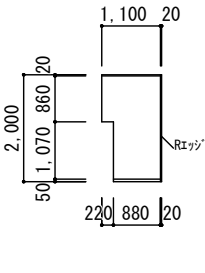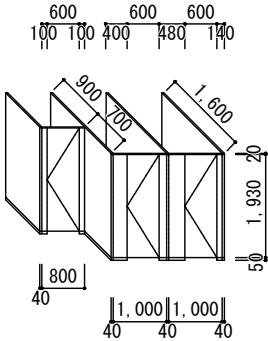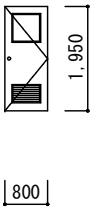建具符号	 6箇所	 3箇所	 3箇所	 3箇所	 3箇所	 2箇所	 2箇所	 2箇所
室名	職員用便所	男子便所	男子便所	女子便所	女子便所	職員用男子便所	職員用女子便所	職員用女子便所
姿図								
材質見込	木製片開きフラッシュドア 36mm	ブース 40mm						
仕上		メラミン樹脂化粧板						
建具金物		戸当り 帽子掛け、ステンレス笠木、ステンレス巾木						
施錠		表示錠						
硝子	型板ガラスt=4mmガラスの上 飛散防止フィルム貼り							
網戸								
備考	木製ガラリ							

* サッシ外周廻りシーリング 取替え

工事名称 志摩中学校 大規模改造工事（Ⅱ期工事） 設計図	内部建具表2 1：100	設計	担当			一級建築士 登録 169665 号 向 井 照 雄	向 井 照 雄 建 築 事 務 所 三重県志摩市磯部町追間 409-3 電話 0599-55-0157	図面番号 A-45
		訂正	意匠	構造	設備			

建具符号	WD 8	WD 9	WD 10	WD 11	WD 12	WD 13	WD 14	WD 15
室名	2個所 改修無し 準備室、保健室	1個所 校長室	1個所 校長室	1個所 会議室	1個所 会議室	2個所 更衣室	1個所 宿直室	1個所 宿直室
姿 図								
材質見込	木製片引きフラッシュド7 36mm	木製親子ド7 36mm	木製片開きド7 36mm	木製親子ド7 36mm	木製片開きド7 36mm	木製片開きフラッシュド7 36mm	木製片引き戸フスマ 33mm	木製引違いフスマ戸 21mm
仕 上			◁	サエホリリクシツ塗装	◁	ホリ合板フラッシュ	廊下側ホリ合板フラッシュ 室内側-枠キャー塗、鳥ノ子紙貼	枠キャー塗、鳥ノ子紙貼
建具金物			レバーハンドル、ド7フェック、丁番	レバーハンドル、ド7フェック、フリス落し、戸当り、丁番	レバーハンドル、ド7フェック、丁番	レバーハンドル、ド7フェック、丁番、戸当り	引手	引手
施 錠			◁	◁	◁		シリンダー鎖錠	
硝 子		ポートガラス 3mm 飛散防止フィルム貼り						
網 戸								
備 考				木製ガラリ	◁	◁		

建具符号	WD 16	WD 17	WD 18	WD 19	WD 20	WD 21	WD 22	WD 23
室名	1個所 宿直室	1個所 用務員室	1個所 用務員室	1個所 用務員室	6個所 図書館、倉庫A 理科教室A・B、家庭科教室A・B	1個所 多目的ホール	1個所 作法室	1個所 作法室
姿 図								
材質見込	木製引違いフスマ戸 21mm	木製片開きフラッシュド7 36mm	木製引違いガラス障子 33mm	木製引違いフスマ戸 21mm	木製フラッシュ親子ド7 36mm	木製フラッシュ折戸 36mm	木製引違い戸フスマ 33mm	木製引違い障子 33mm
仕 上	枠キャー塗、鳥ノ子紙貼			枠キャー塗、鳥ノ子紙貼			作法室側-米検、鳥ノ子紙貼 家庭科教室側ホリ合板フラッシュ	枠-米検 障子紙-塩化ビニール合セ和紙
建具金物	引手			引手			引手	◁
施 錠							線錠/鎖錠	◁
硝 子		型板ガラス 4mm 飛散防止フィルム貼り			ポートガラス 3mm 飛散防止フィルム貼り			
網 戸								
備 考		ガラスガラリ						

* サッシ外周廻りシーリング 取替え

工事名称 志摩中学校 大規模改造工事（Ⅱ期工事） 設計図	内部建具表3 1：100	設計	担当			一級建築士 登録 169665 号 向 井 照 雄	向 井 照 雄 建 築 事 務 所 三重県志摩市磯部町迫間 409-3 電話 0599-55-0157	図面番号 A-46
			意匠	構造	設備			
		訂正						

建具符号	WD 24	WD 25	WD 26	WD 27	WD 28	WD 29	WD 30
室 名	1個所 作法室	1個所 作法室	1個所 作法室	1個所 作法室	1個所 視聴覚教室	1個所 音楽教室	1個所 音楽教室
姿 図							
材質見込	木製片引き戸スマ 33mm	木製片引き戸スマ戸 33mm	木製片引き戸スマ 21mm	木製片開き戸スマ 21mm	木製片開きフラッシュト 7 36mm	木製フラッシュ親子ト 7 36mm	木製引分けフラッシュト 7 36mm
仕 上							
建具金物							
施 錠							
硝 子							
網 戸							
備 考							

建具符号	WD 31	WD 32
室 名	2個所 多目的ホール	1個所 作法室
姿 図		
材質見込	木製面開きフラッシュト 7 36mm	木製引違いスマ戸 21mm
仕 上		
建具金物		
施 錠		
硝 子		
網 戸		
備 考		

家 具			
K-1	生徒用ロッカー	普通教室	6ヶ所
枠 材	メラミン化粧板、パーティクルボード 芯材	天 板	メラミンボストフォーム加工品
棚 板	メラミン化粧板、パーティクルボード 芯材	建 具	
金 物	ステンレス棚受け φ8	ネームプレート	樹脂シート製


撤去処分 家具リスト

名 称	寸 法	数量
木製机 A	1500Wx510Dx740H	20
木製机 B	800Wx600Dx740H	2
木製椅子 A	360Wx400Dx740H	20
木製椅子 B	400Wx500Dx830H	1

工事名称 志摩中学校 大規模改造工事（Ⅱ期工事） 設計図	内部建具表 4、家具リスト 1：100	設計	担当			一級建築士 登録 169665 号 向 井 照 雄	向 井 照 雄 建 築 事 務 所 三重県志摩市磯部町迫間 409-3 電話 0599-55-0157	図面番号 A-47
		訂正	意匠	構造	設備			

凡 例


⬡A	既設	ケイ酸カルシウム板目スリ貼 t=6 AEP
改修	既設撤去	化粧PB貼 t=9.5
⬡B	既設	コンクリート打放しの上EP塗装
改修	下地調整RC種の上EP-G(C種)	
▨	天井劣化部補修箇所を表す	
	パテ補修の上クロス貼り	
☒	天井点検口 7㍓ 450角 (目地枠)	
	PB(7)9.5下地ロック-ル吸音板(7)9.0張り	
☒	既設天井点検口 450角 .600角	

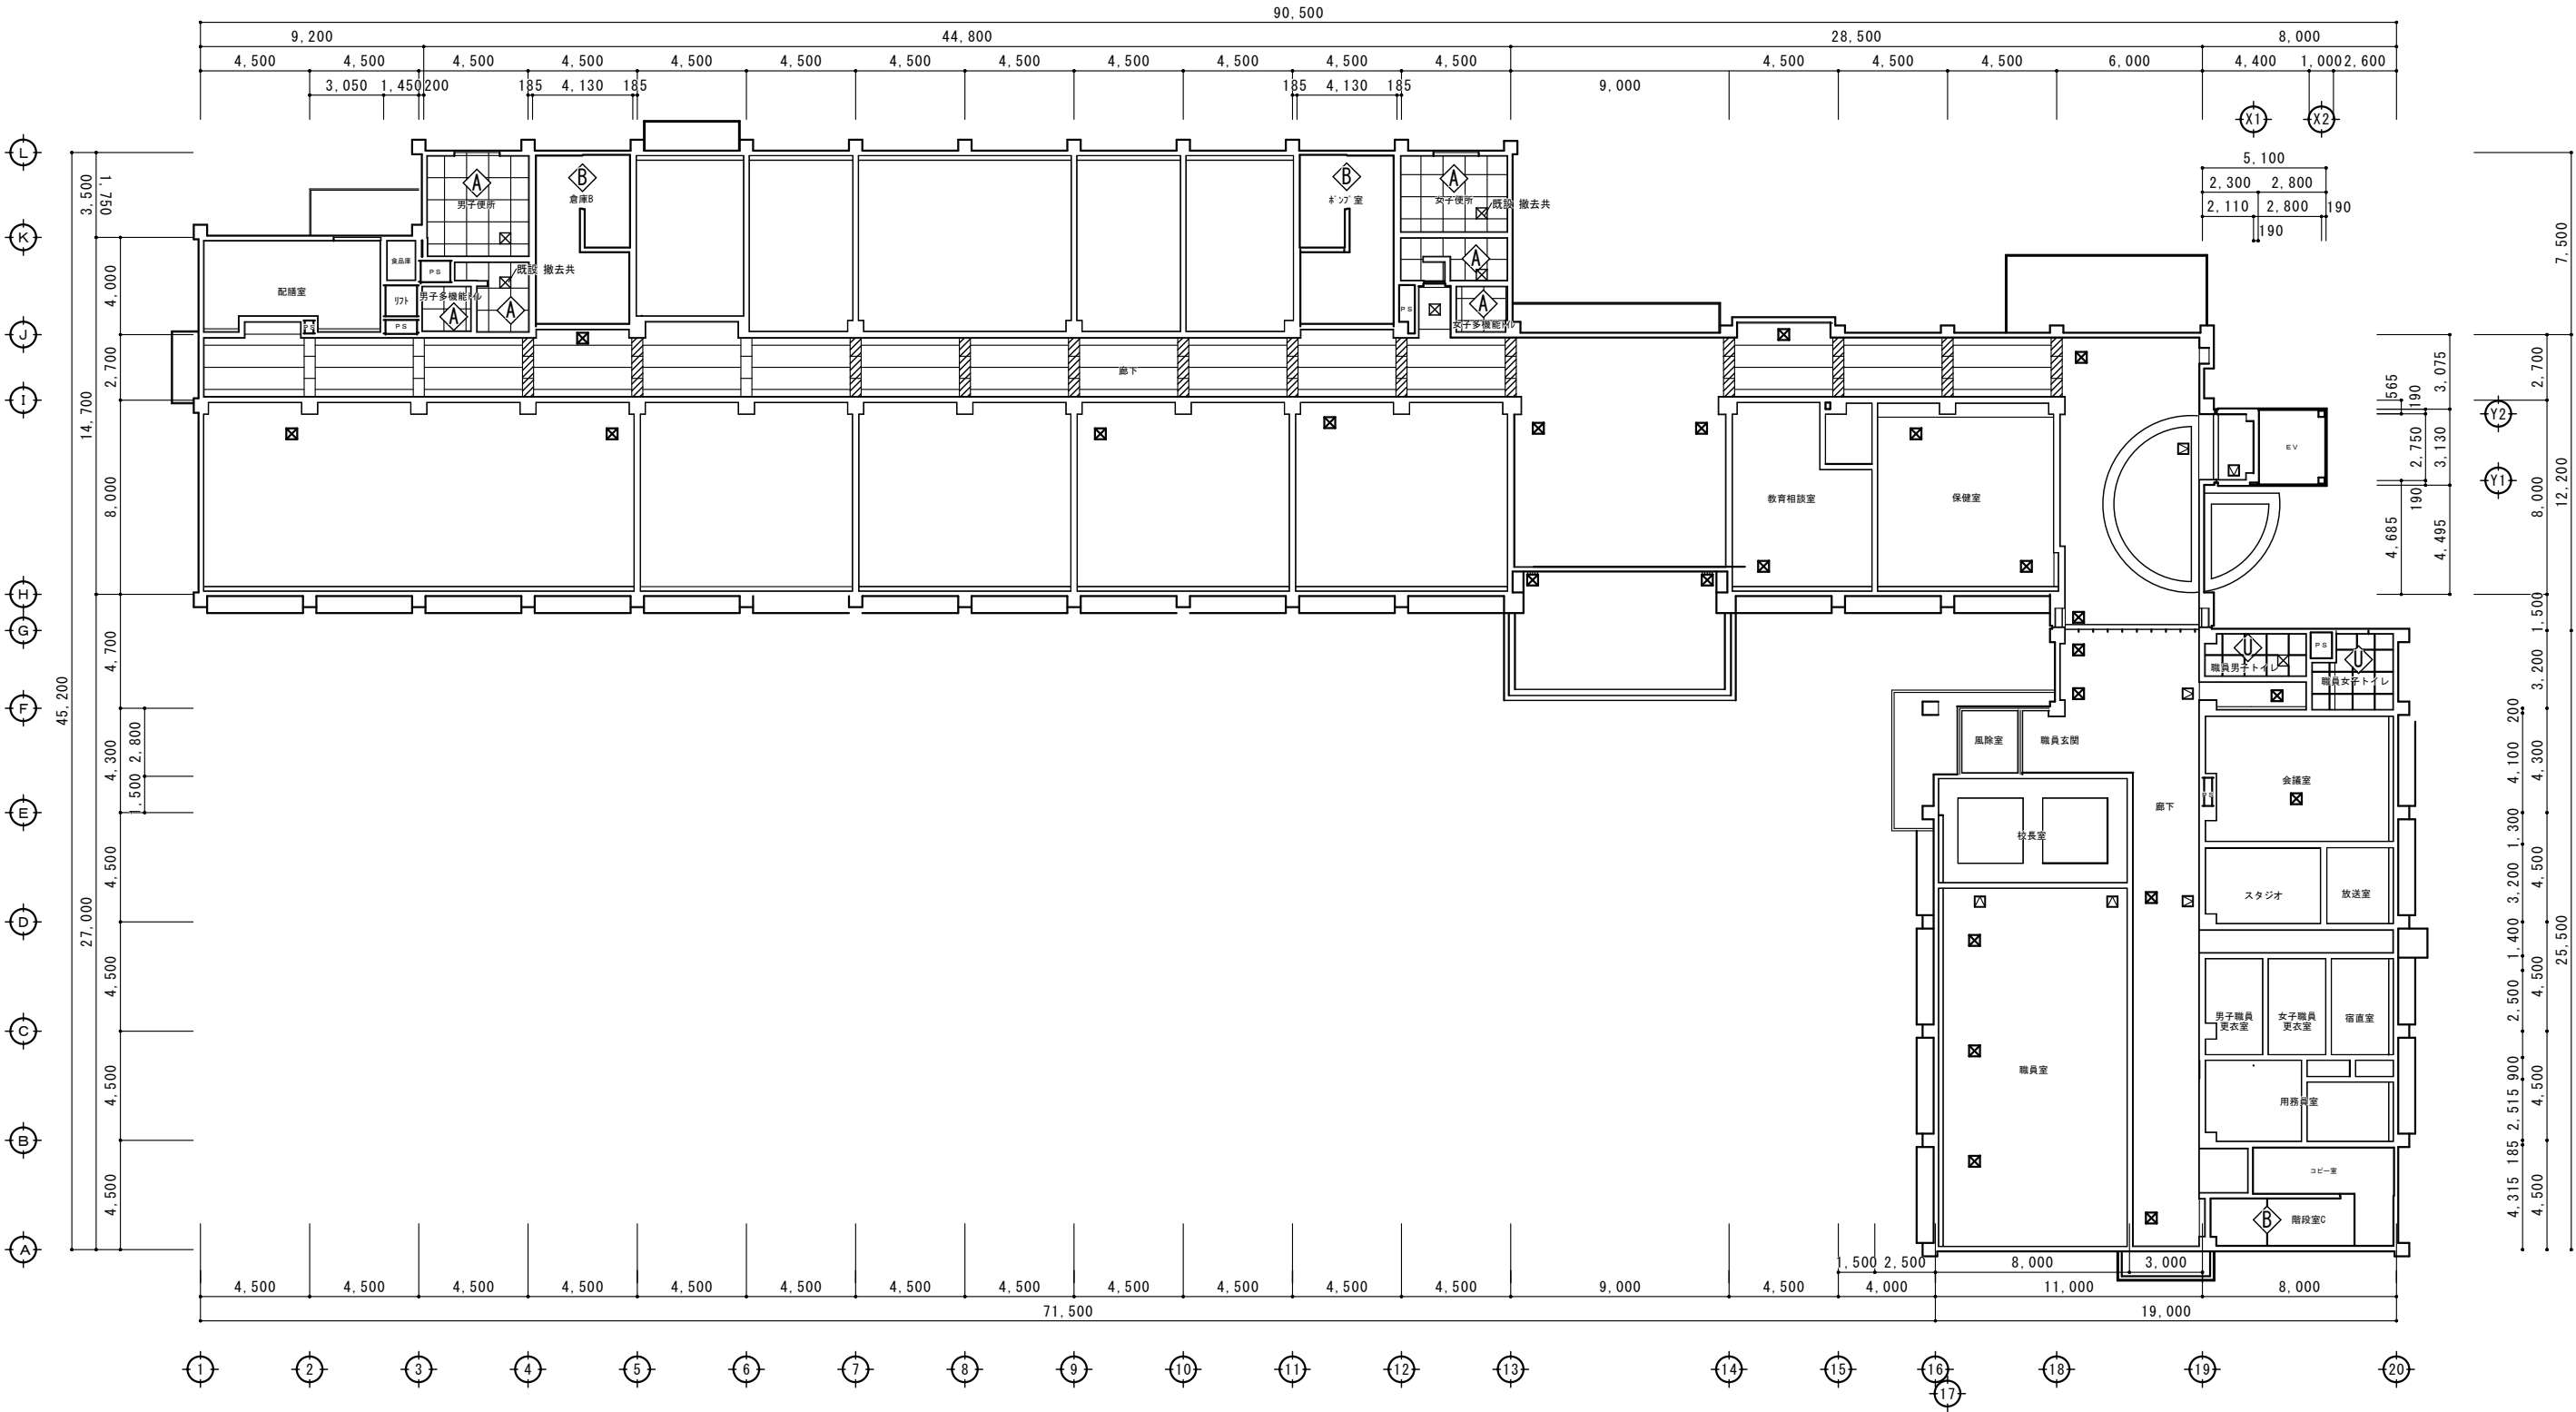

工事名称 志摩中学校大規模改造工事 (Ⅱ期工事) 設計図	1 階天井伏図 1:200	設計	担当			一級建築士 登録 169665 号 向 井 照 雄	向 井 照 雄 建 築 事 務 所 三重県志摩市磯部町迫間 409-3 電話 0599-55-0157	図面番号 A-48
			意匠	構造	設備			
		訂正						

凡 例


Ⓐ	既設	ケイ酸カルシウム板目スリット貼	t=6	AEP
改修	既設撤去	化粧PB貼	t=9.5	
Ⓑ	既設	コンクリート打放しの上EP塗装		
改修		下地調整RC種の上EP-G(C種)		
Ⓒ	既設	PB t=9捨貼 ロックウール吸音板貼 t=15 (97'付スリット)		
改修	既設撤去	PB t=9捨貼 ロックウール吸音板貼 t=15	梁型クロス貼り	
斜線	天井劣化部補修箇所を表す			
		バテ補修の上クロス貼り		
□	天井点検口	7Aミ 450角 (目地枠)		
		PB (7) 9.5下地ロックウール吸音板 (7) 9.0張り		
ⓧ	既設天井点検口	450角 , 600角		

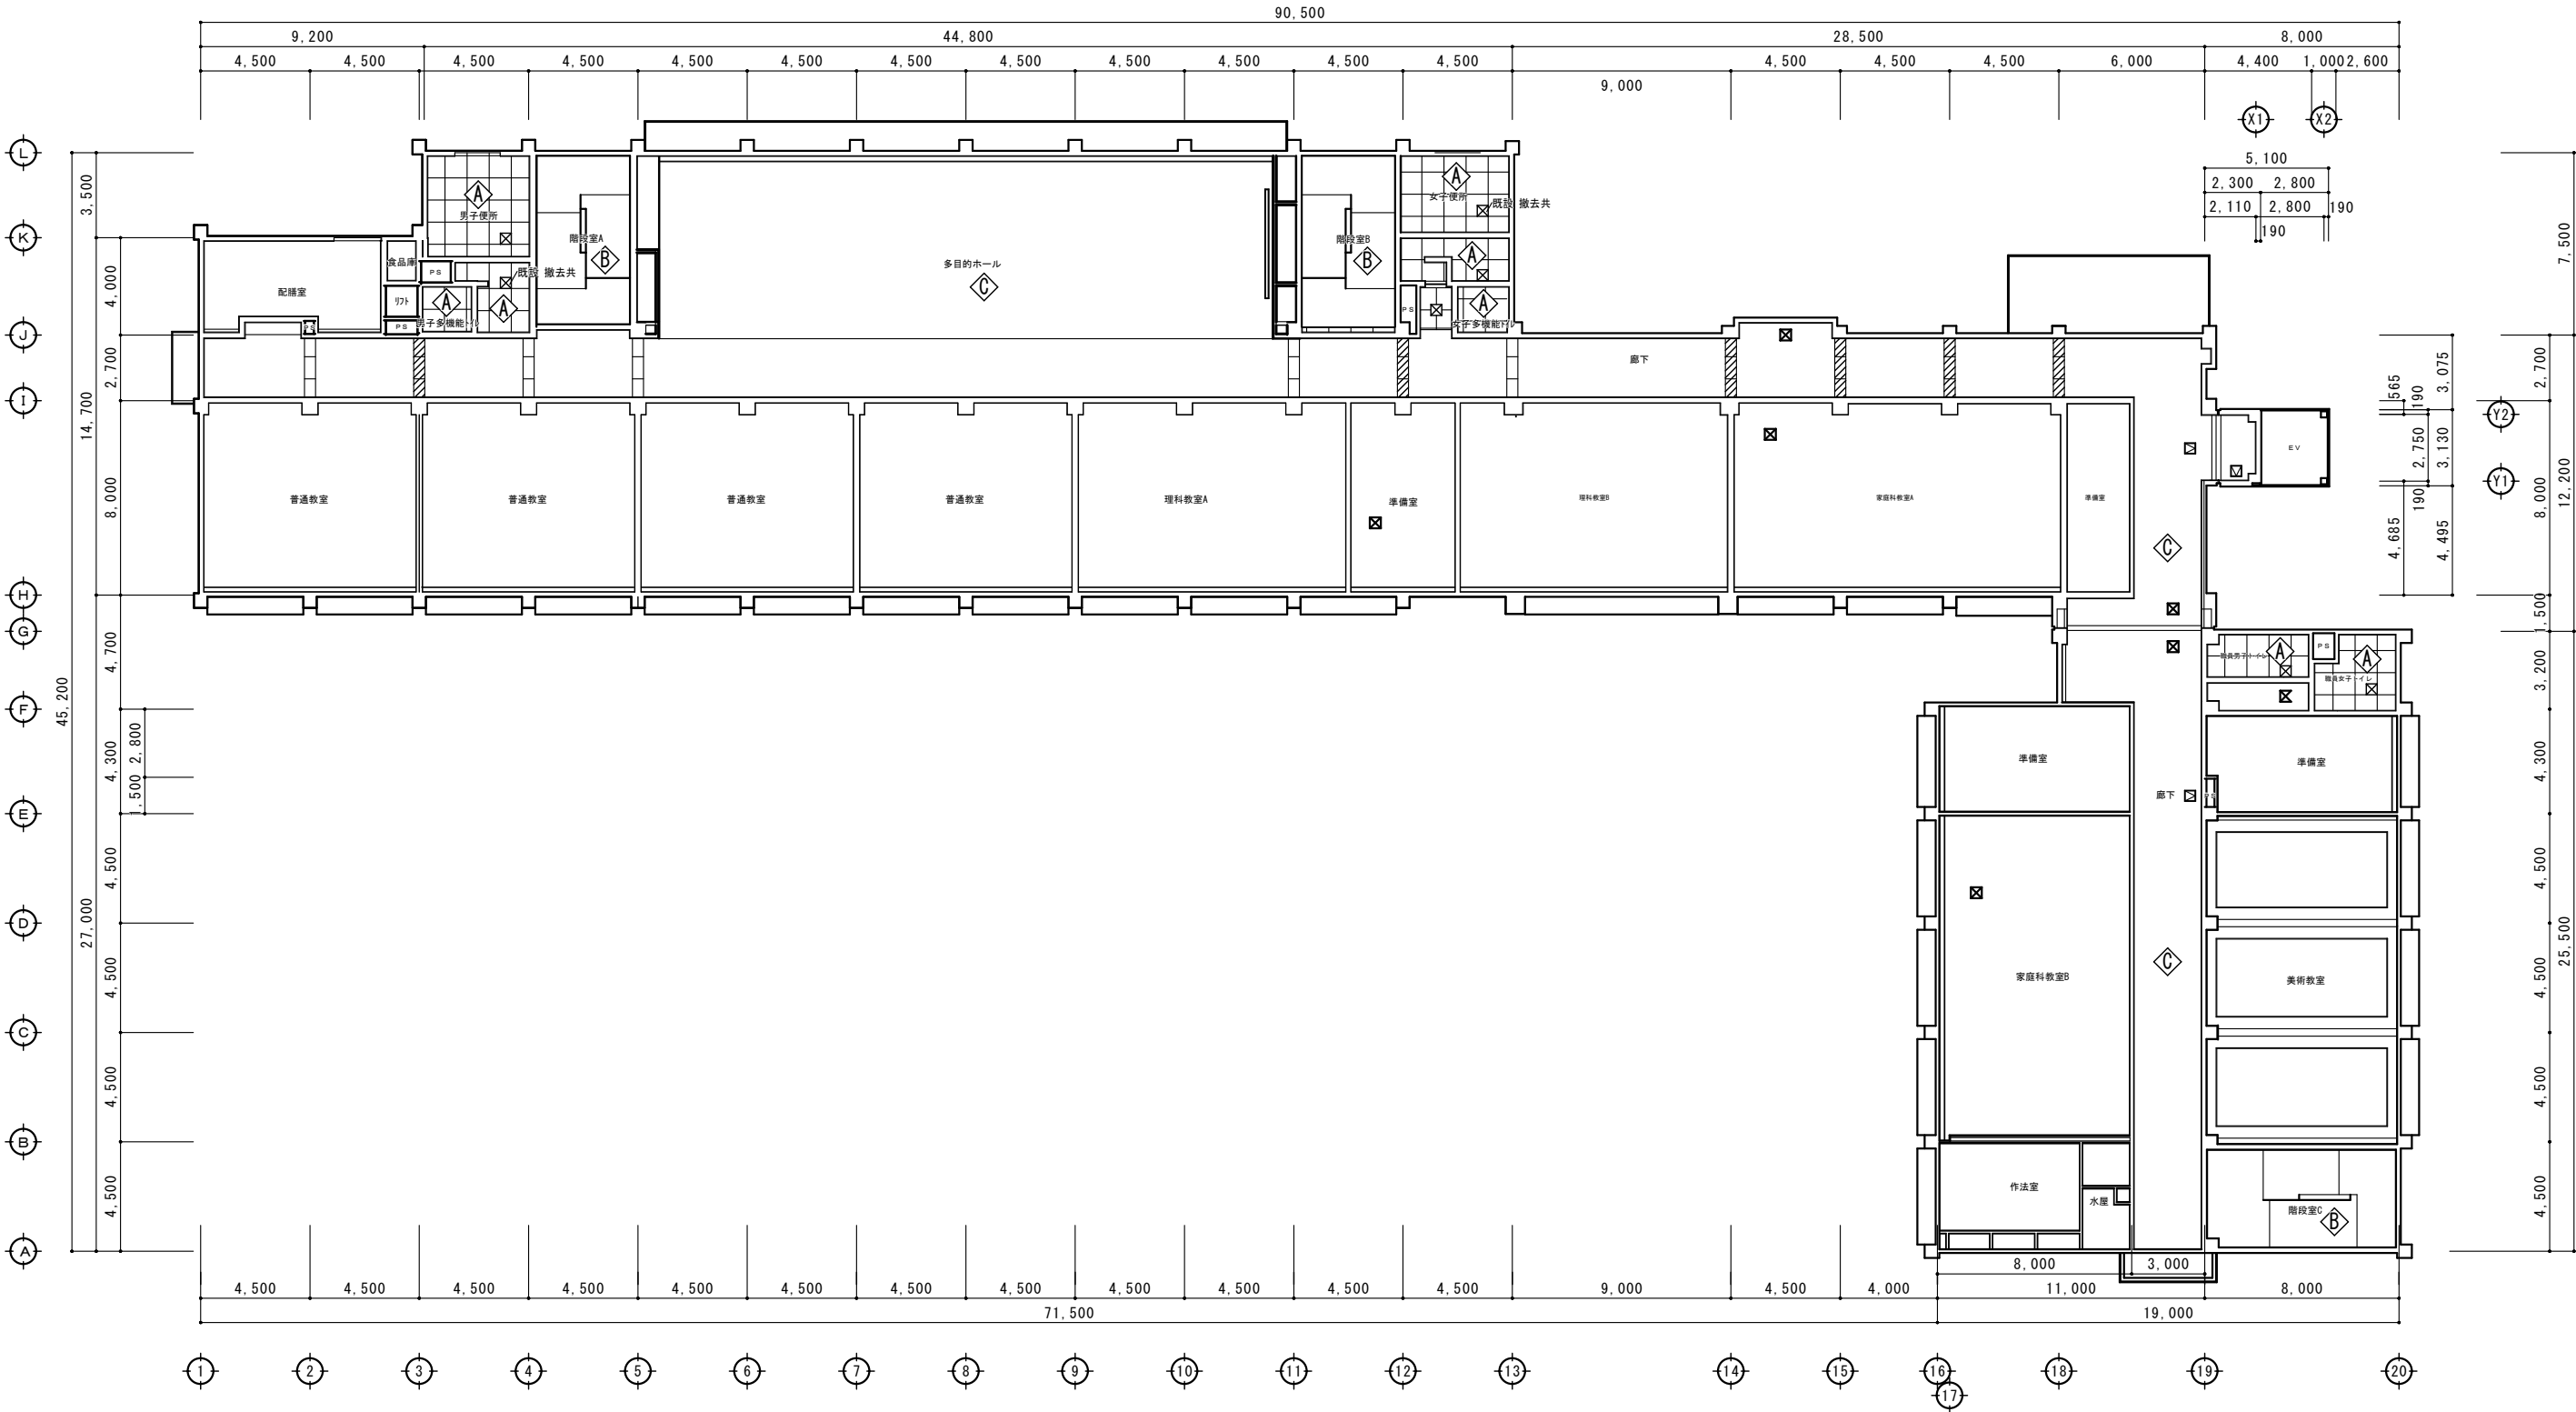


工事名称 志摩中学校大規模改造工事 (Ⅱ期工事) 設計図	2階天井伏図 1:200	設計	担当			一級建築士 登録 169685 号 向 井 照 雄	向 井 照 雄 建 築 事 務 所 三重県志摩市磯部町迫間 409-3 電話 0599-55-0157	図面番号 A-49
			意匠	構造	設備			
		訂正						

凡 例

⬢A	既設 珪酸カルシウム板目スリット貼 t=6 AEP
改修	既設撤去 化粧PB貼 t=9.5
⬢B	既設 コンクリート打放しの上EP塗装
改修	下地調整RC層の上EP-G(C種)
▨	天井強化部補修箇所を裏す
	パテ補修の上クロス貼り
◻	天井点検口 7&ミ 450角(目地捨)
	PB(7)9.5下地D17カ-8吸音板(7)9.0張り
⊗	既設天井点検口 450角 600角

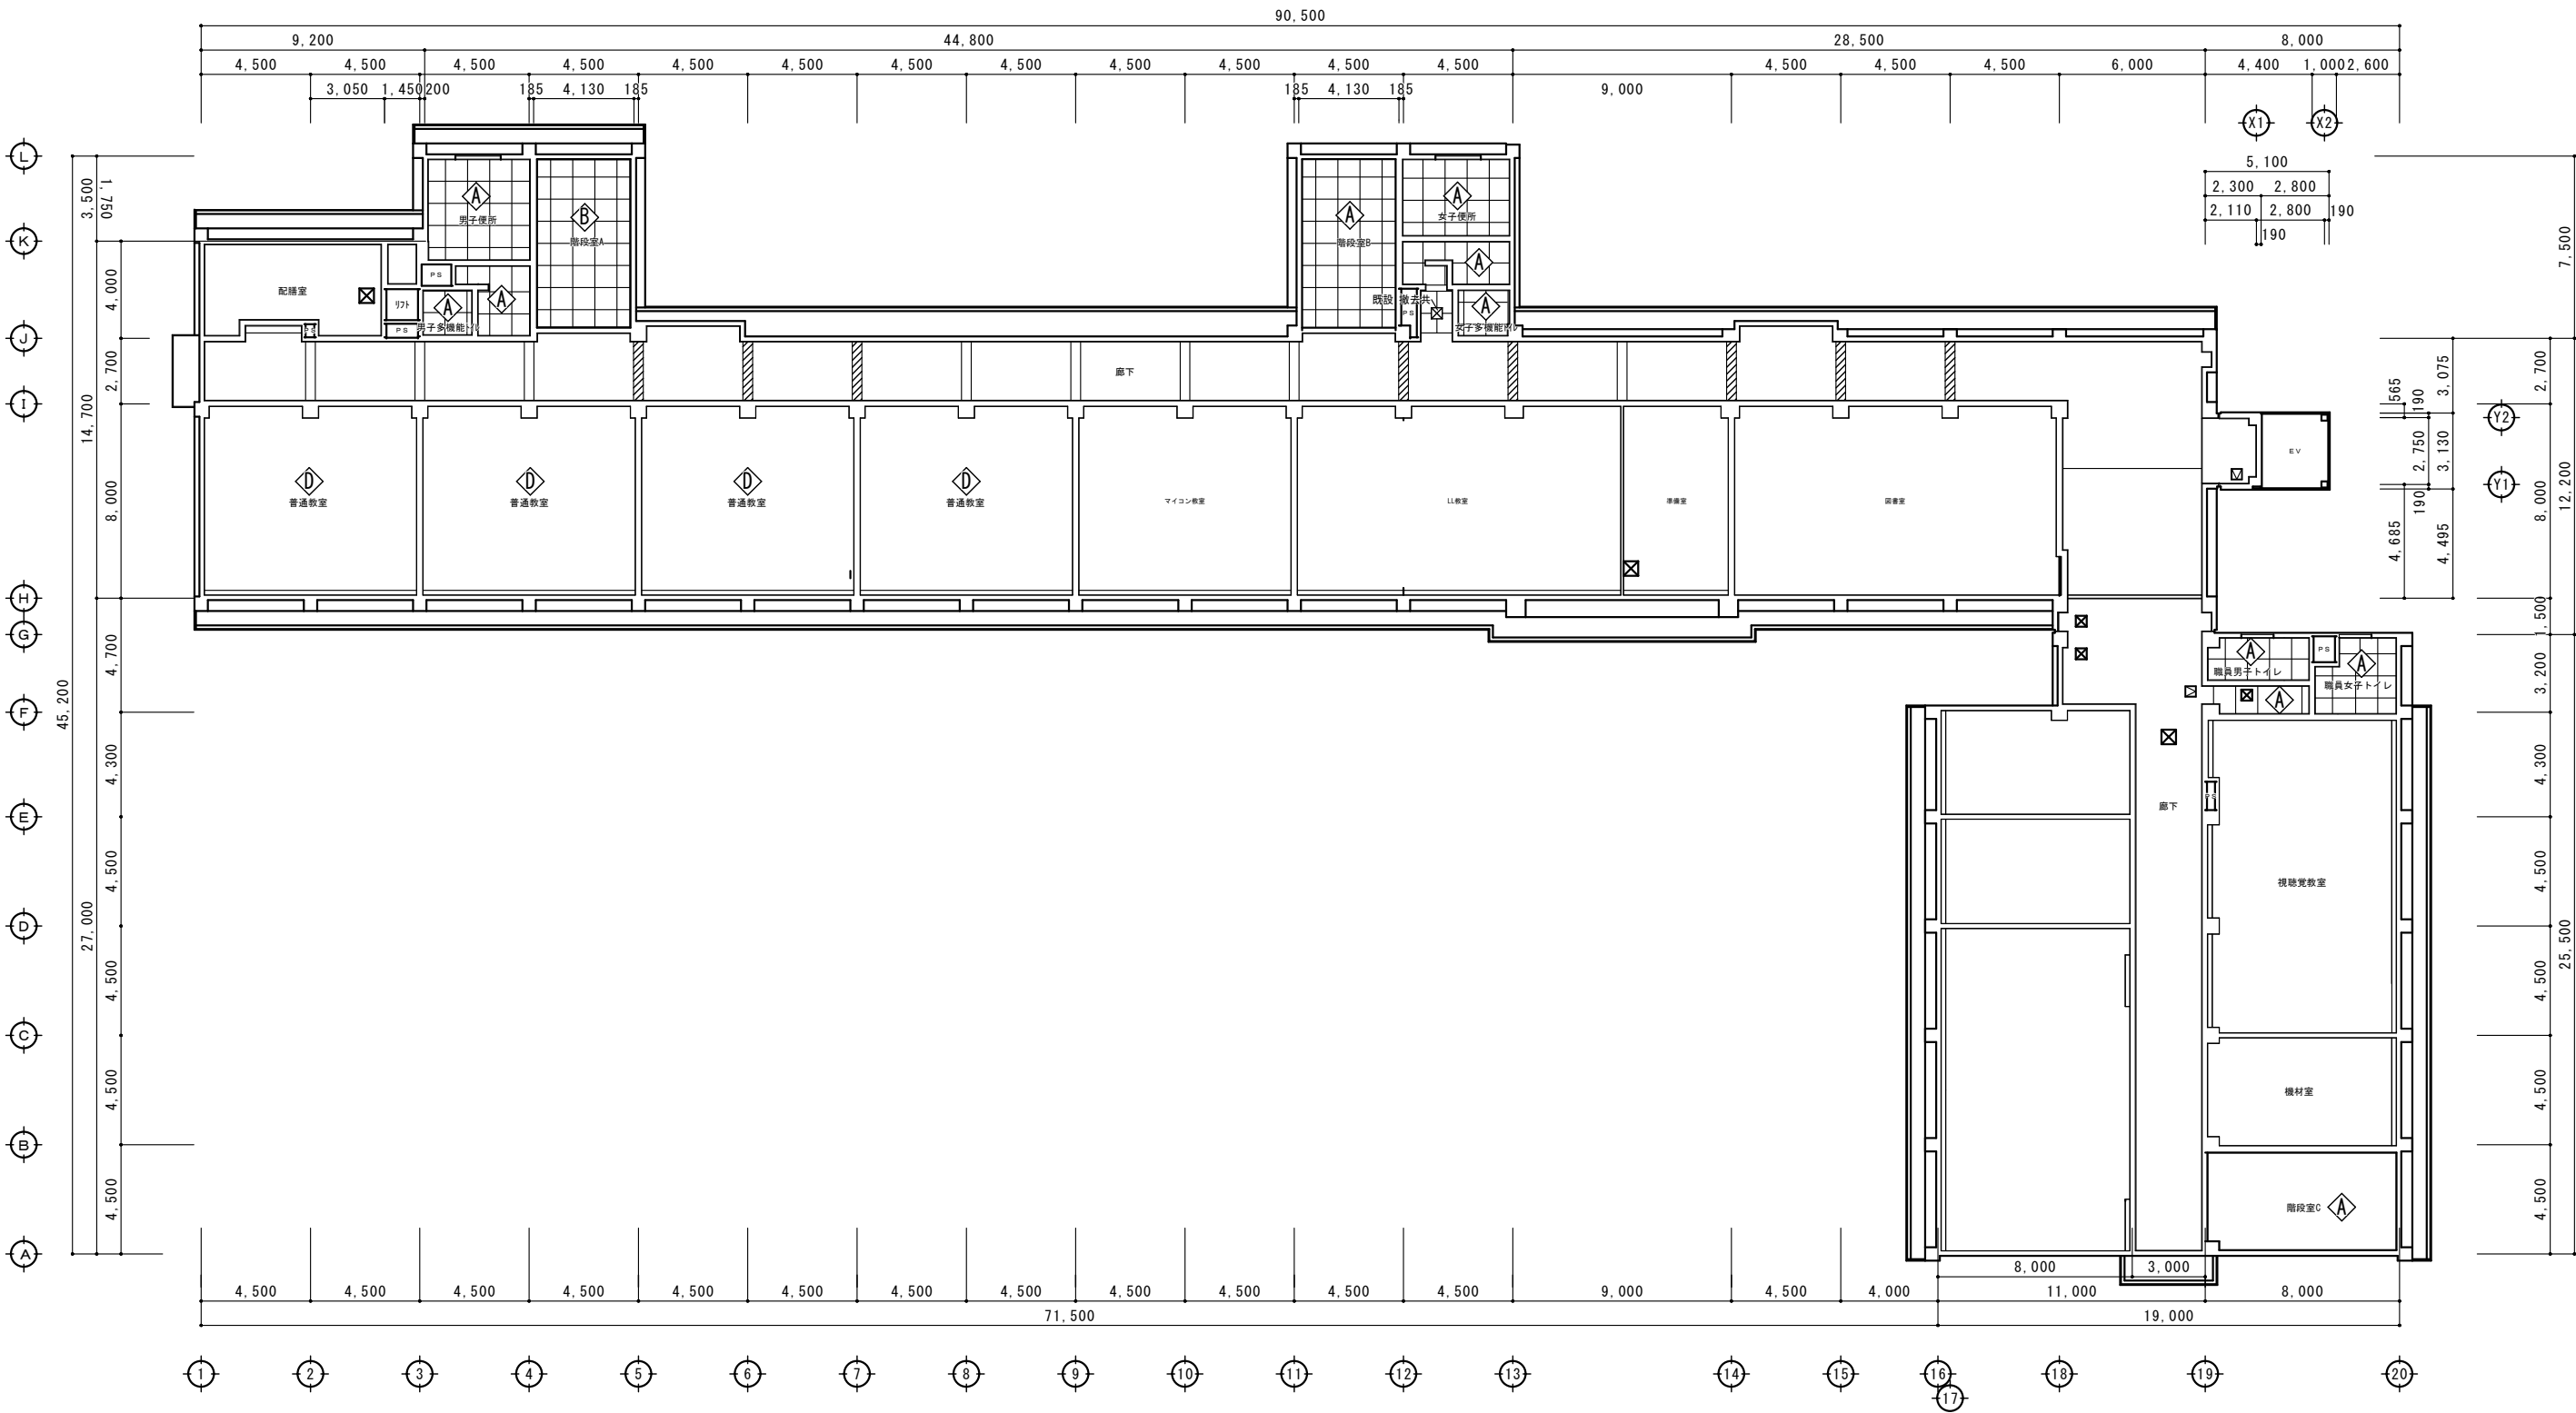


工事名称 志摩中学校大規模改造工事 (Ⅱ期工事) 設計図	3 階天井伏図 1:200	設計	担当			一級建築士 登録 169665 号 向 井 照 雄	向 井 照 雄 建 築 事 務 所 三重県志摩市磯部町迫間 409-3 電話 0599-55-0157	図面番号 A-50
		訂正	意匠	構造	設備			

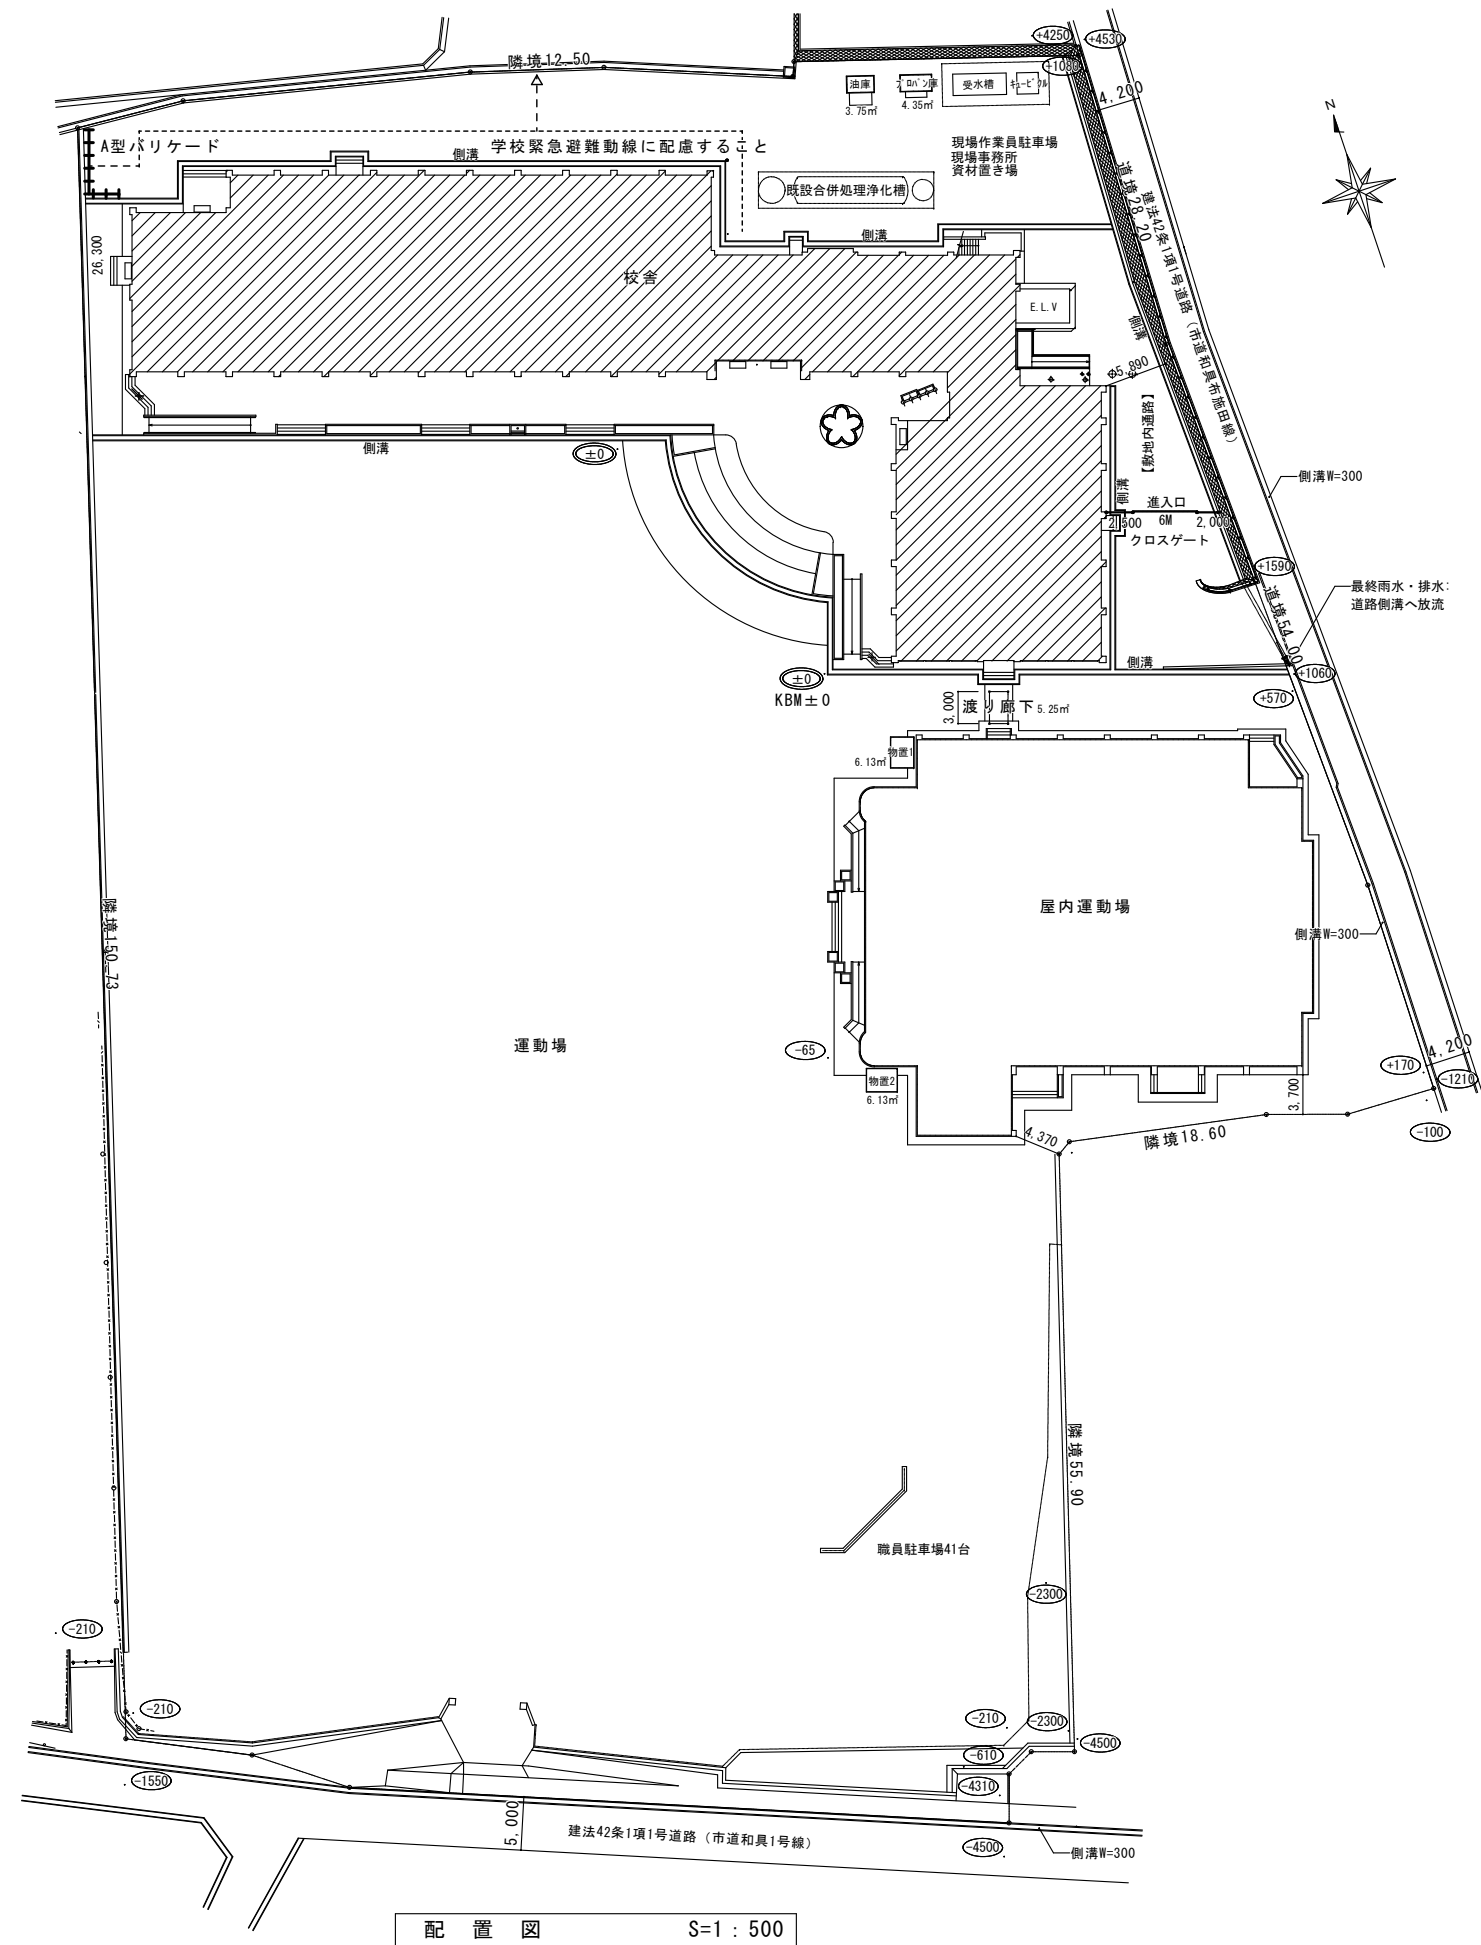

参考図面

工事名称 志摩中学校 大規模改造工事 (Ⅱ期工事) 設計図	仮設計画図 1	設計	担当			一級建築士 登録 169665 号 向 井 照 雄	向 井 照 雄 建 築 事 務 所 三重県志摩市磯部町迫間 409-3 電話 0599-55-0157	図面番号 K-1
		訂正	意匠	構造	設備			

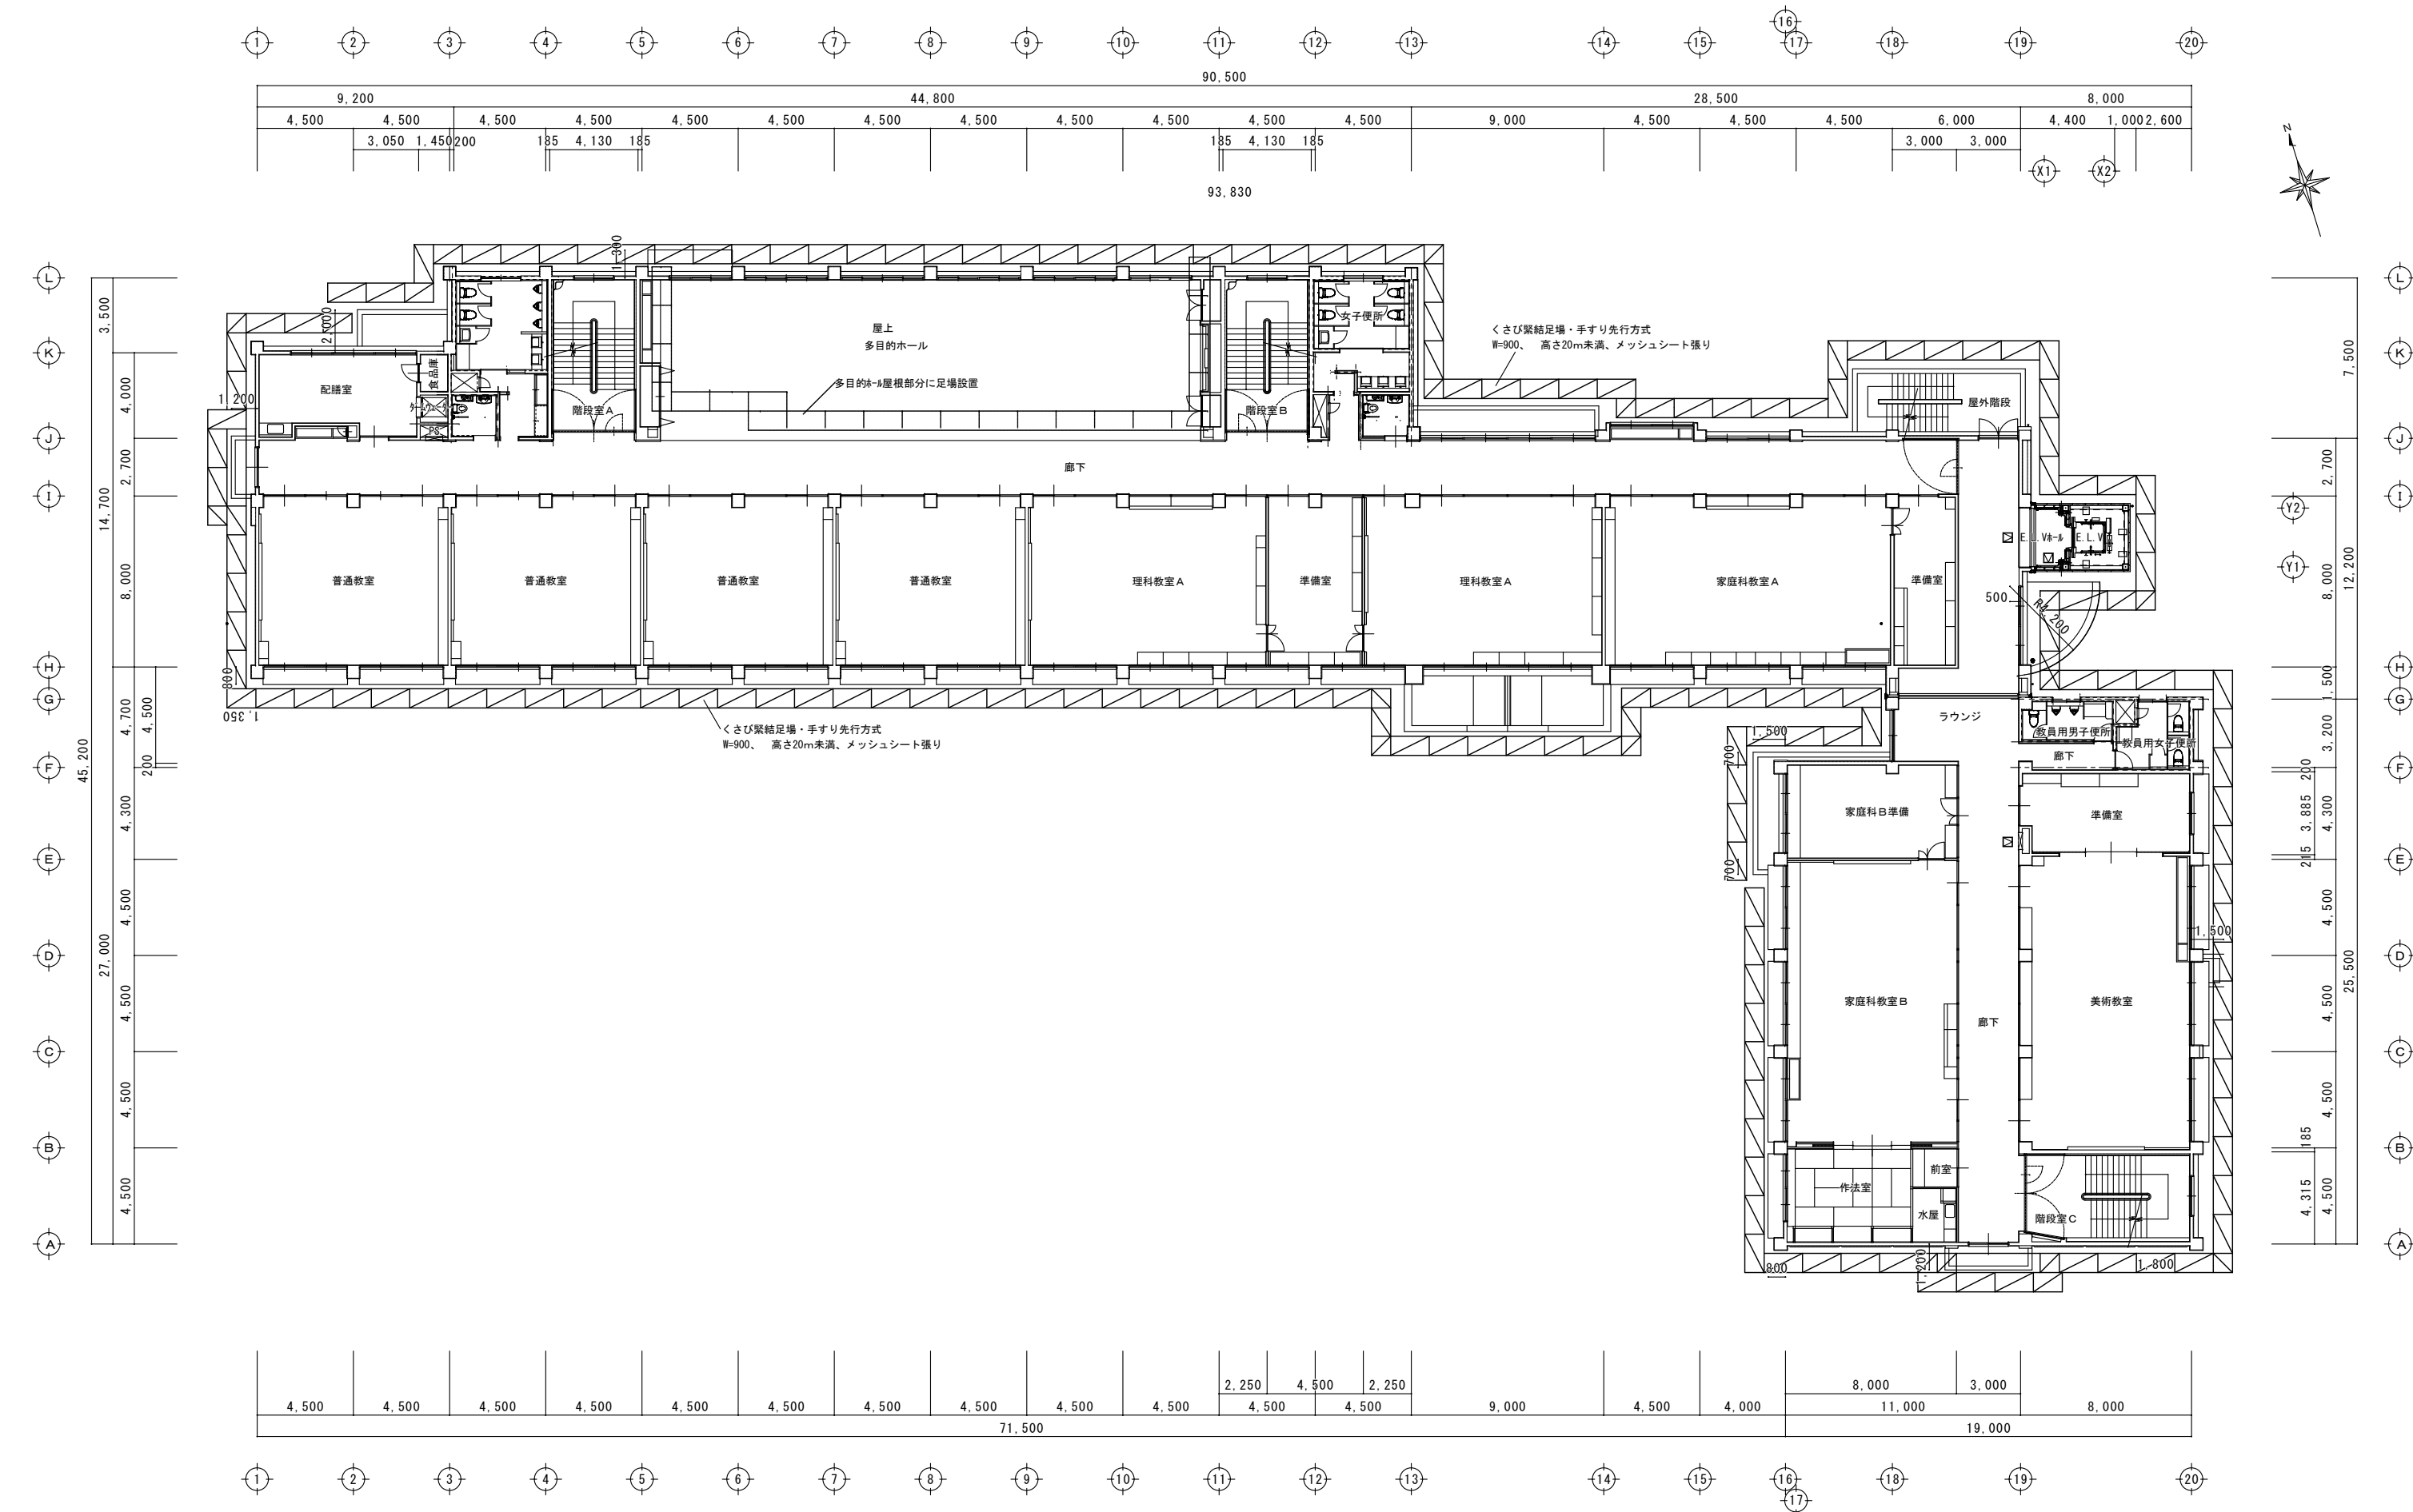

参考図面

工事名称 志摩中学校 大規模改造工事 (Ⅱ期工事) 設計図	仮設計画図 2 1 : 200	設計	担当			一級建築士 登録 169665 号 向 井 照 雄	向 井 照 雄 建 築 事 務 所 三重県志摩市磯部町迫間 409-3 電話 0599-55-0157	図面番号 K-2
		訂正	意匠	構造	設備			