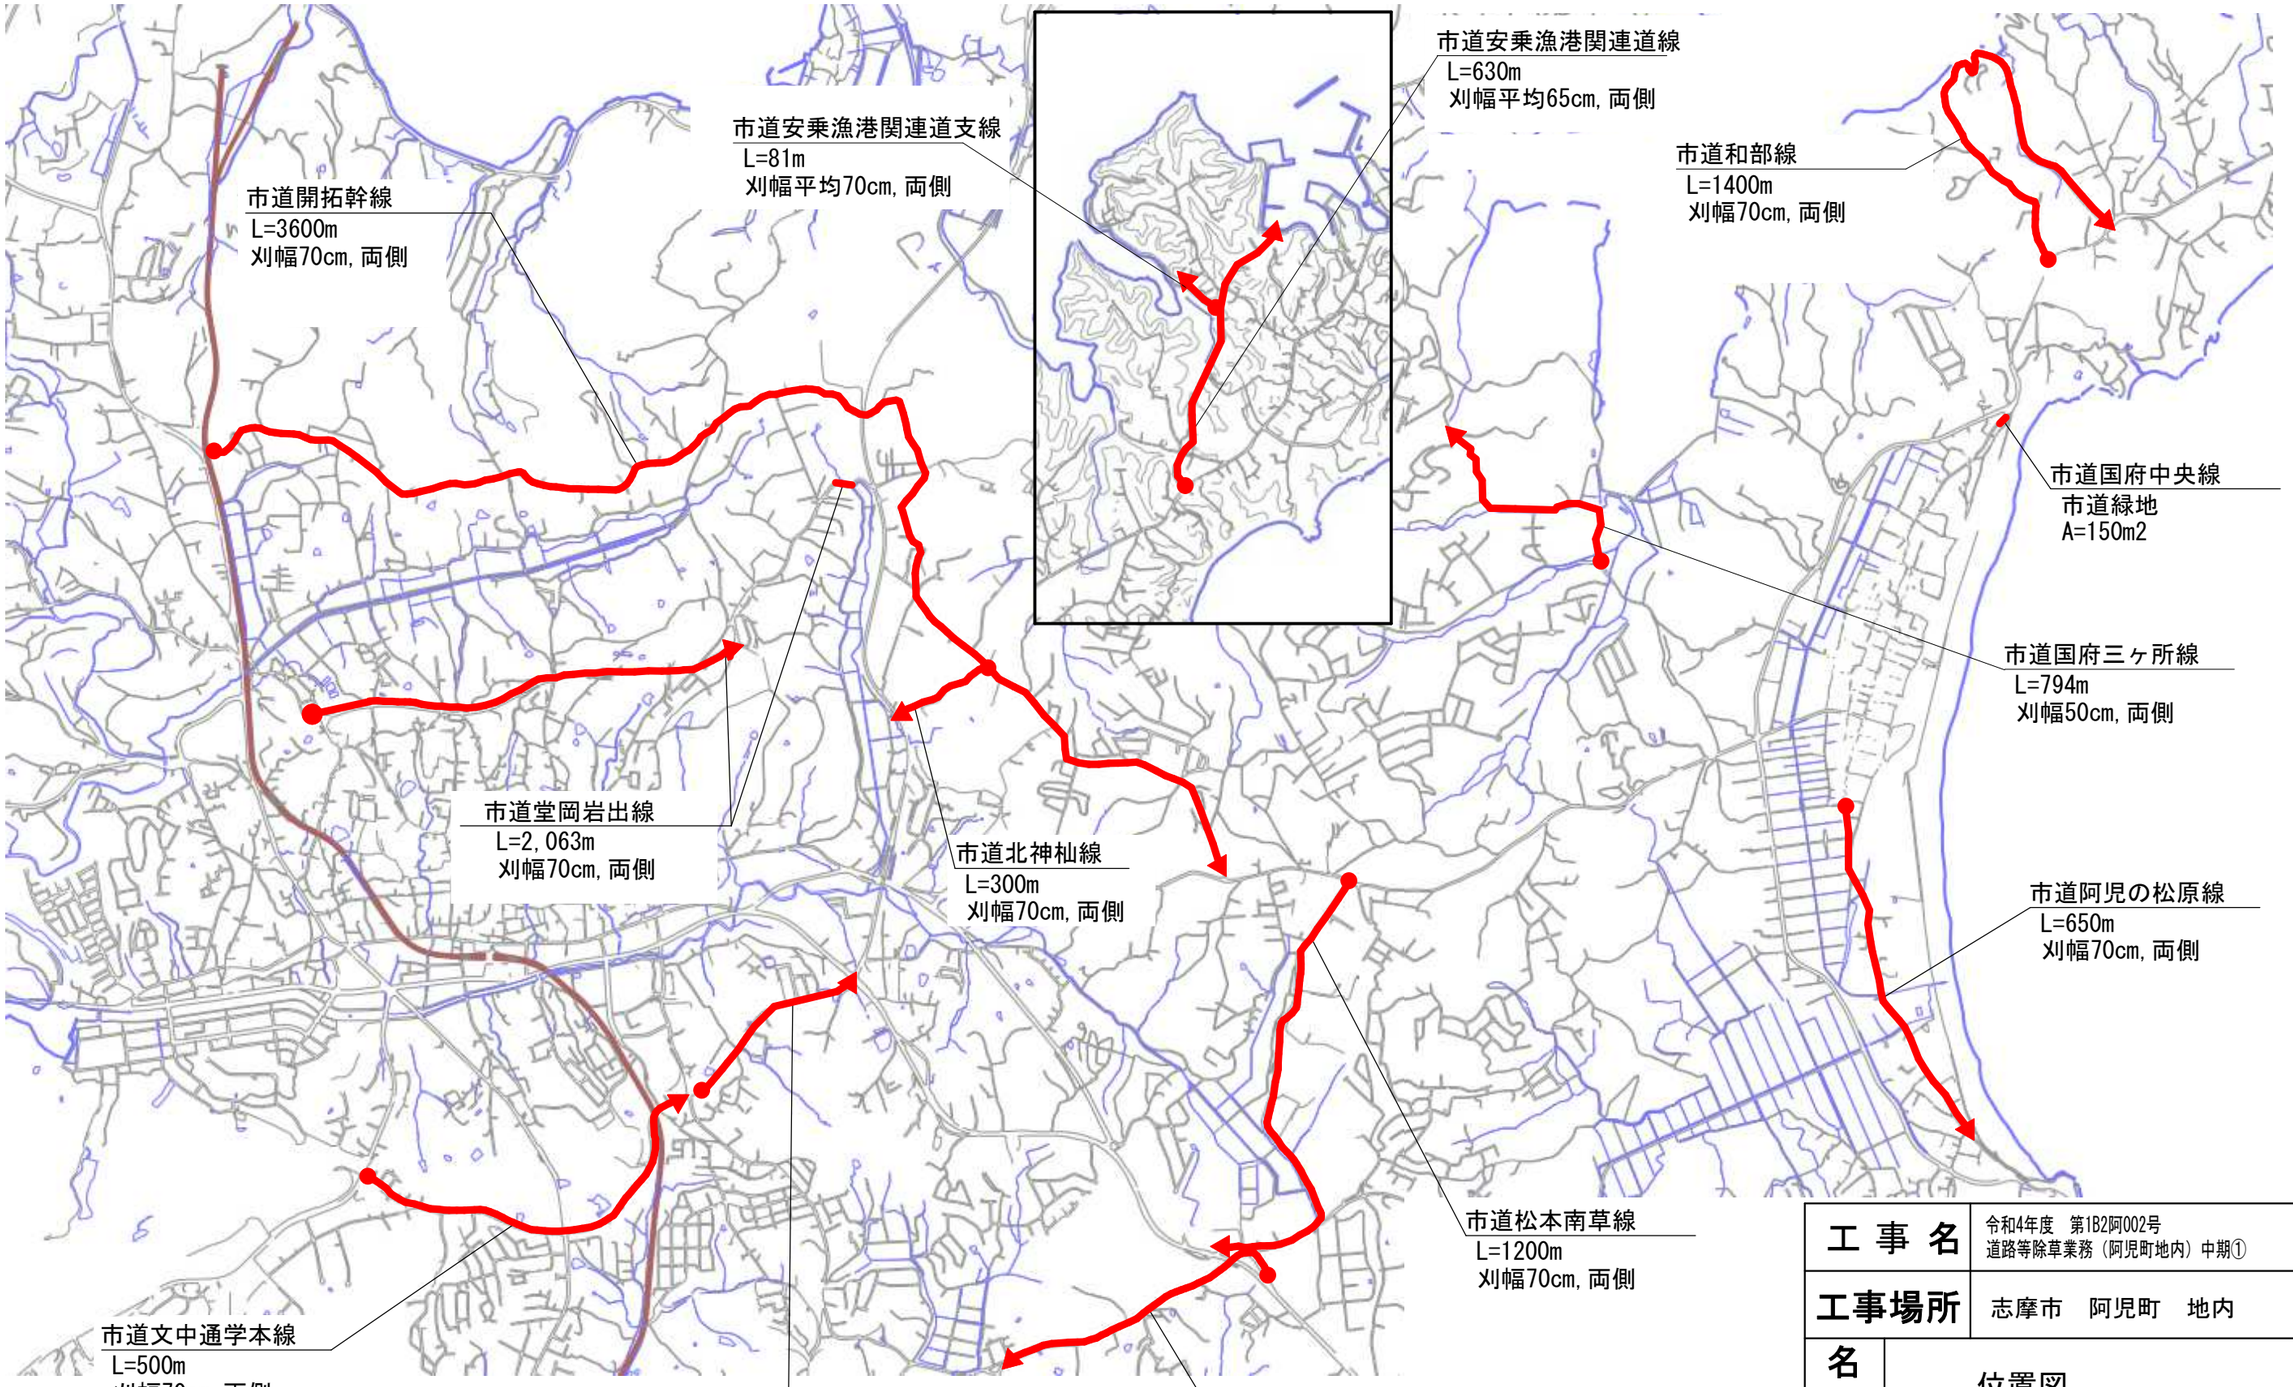

工事名	令和4年度　第1B2阿002号 道路等除草業務（阿児町地内）中期①
工事場所	志摩市　阿児町　地内
名称	位置図
縮尺	1/20000
設計年月日	
工種	
設計者	
志摩市	
図面番号	1/1