


工 事 名	志摩市各地区老朽管布設替工事 (岡崎線)		
施工箇所名	志摩市志摩町和具地内		
図面の種類	位 置 図		
縮 尺	-	図面番号	1
志摩市上下水道部			

平面図(1)

S=1:500

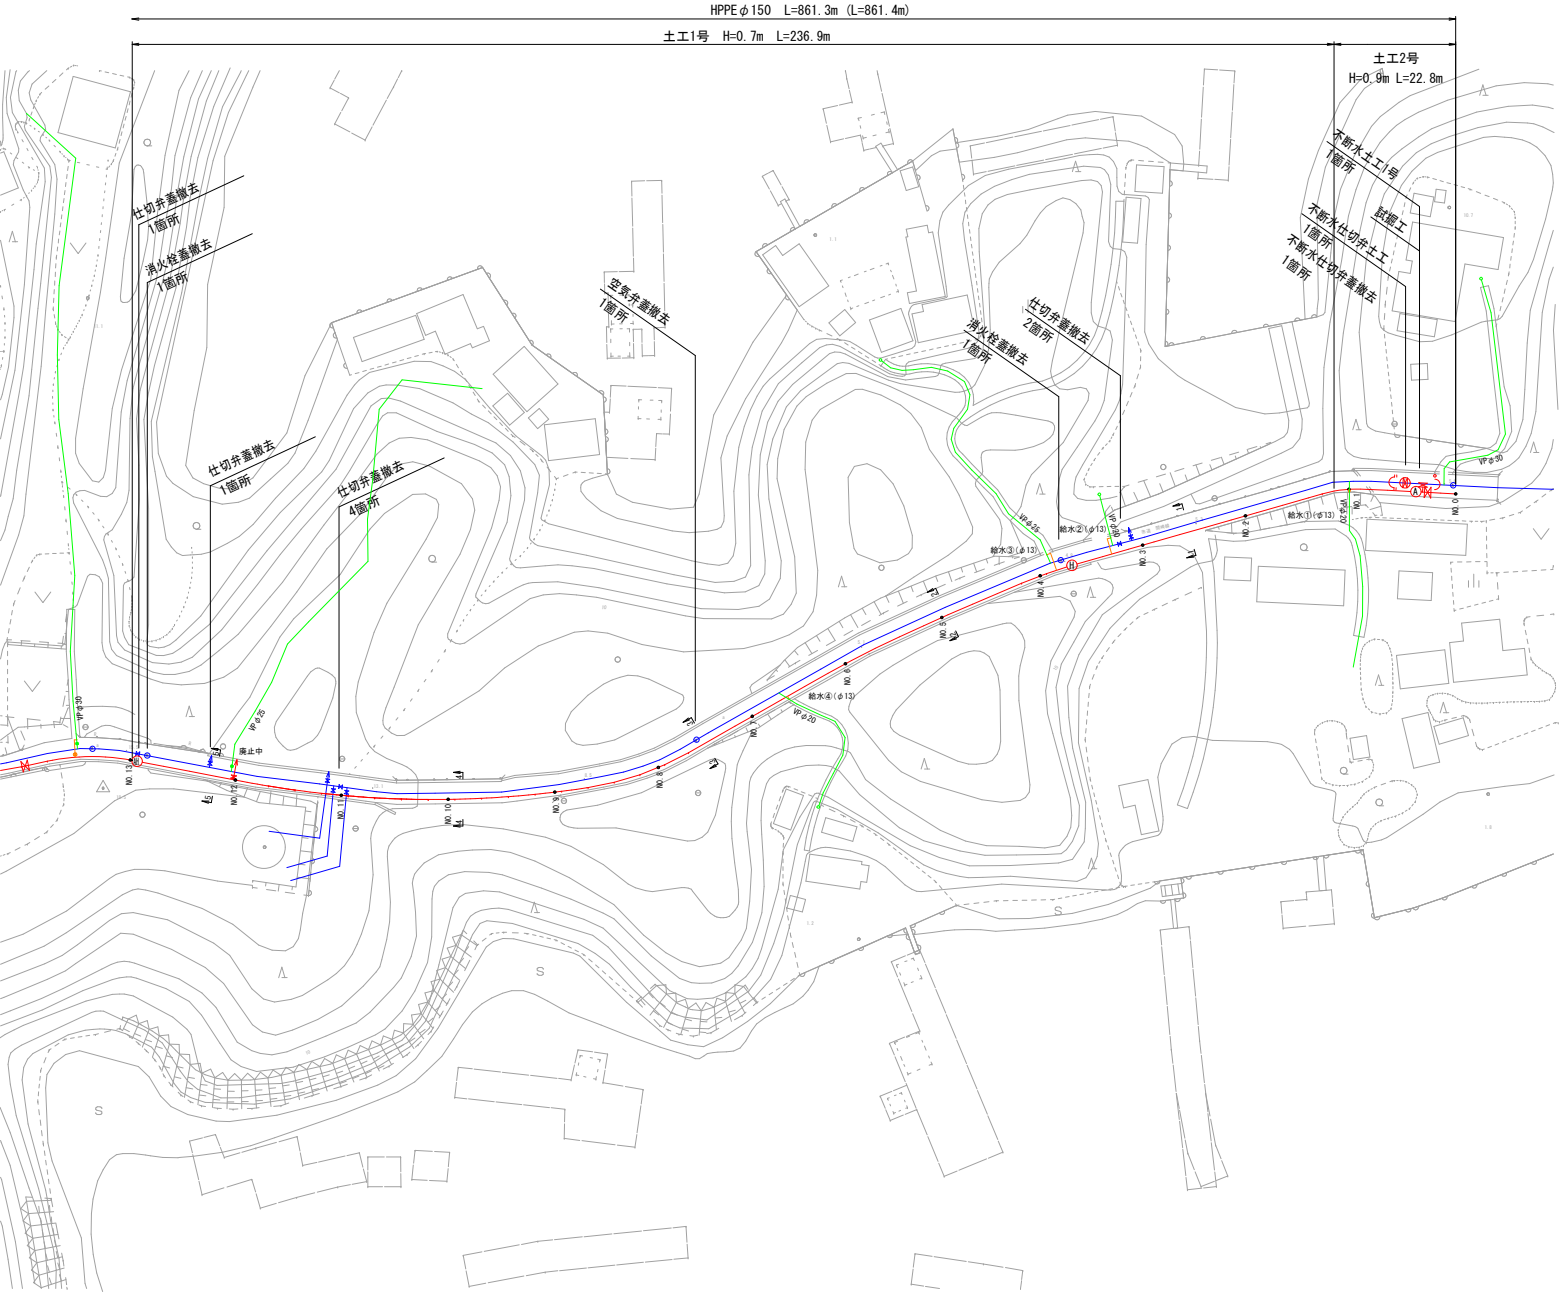


工 事 名	志摩市各地区老朽管布設替工事 (岡崎線)		
施工箇所名	志摩市志摩町和具地内		
図面の種類	平面図(1)		
縮 尺	図示	図面番号	2
志 摩 市 上 下 水 道 部			

平面図(2)

S=1:500

HPPEφ150 L=861.3m (L=861.4m)

土工1号 H=0.7m L=324.4m

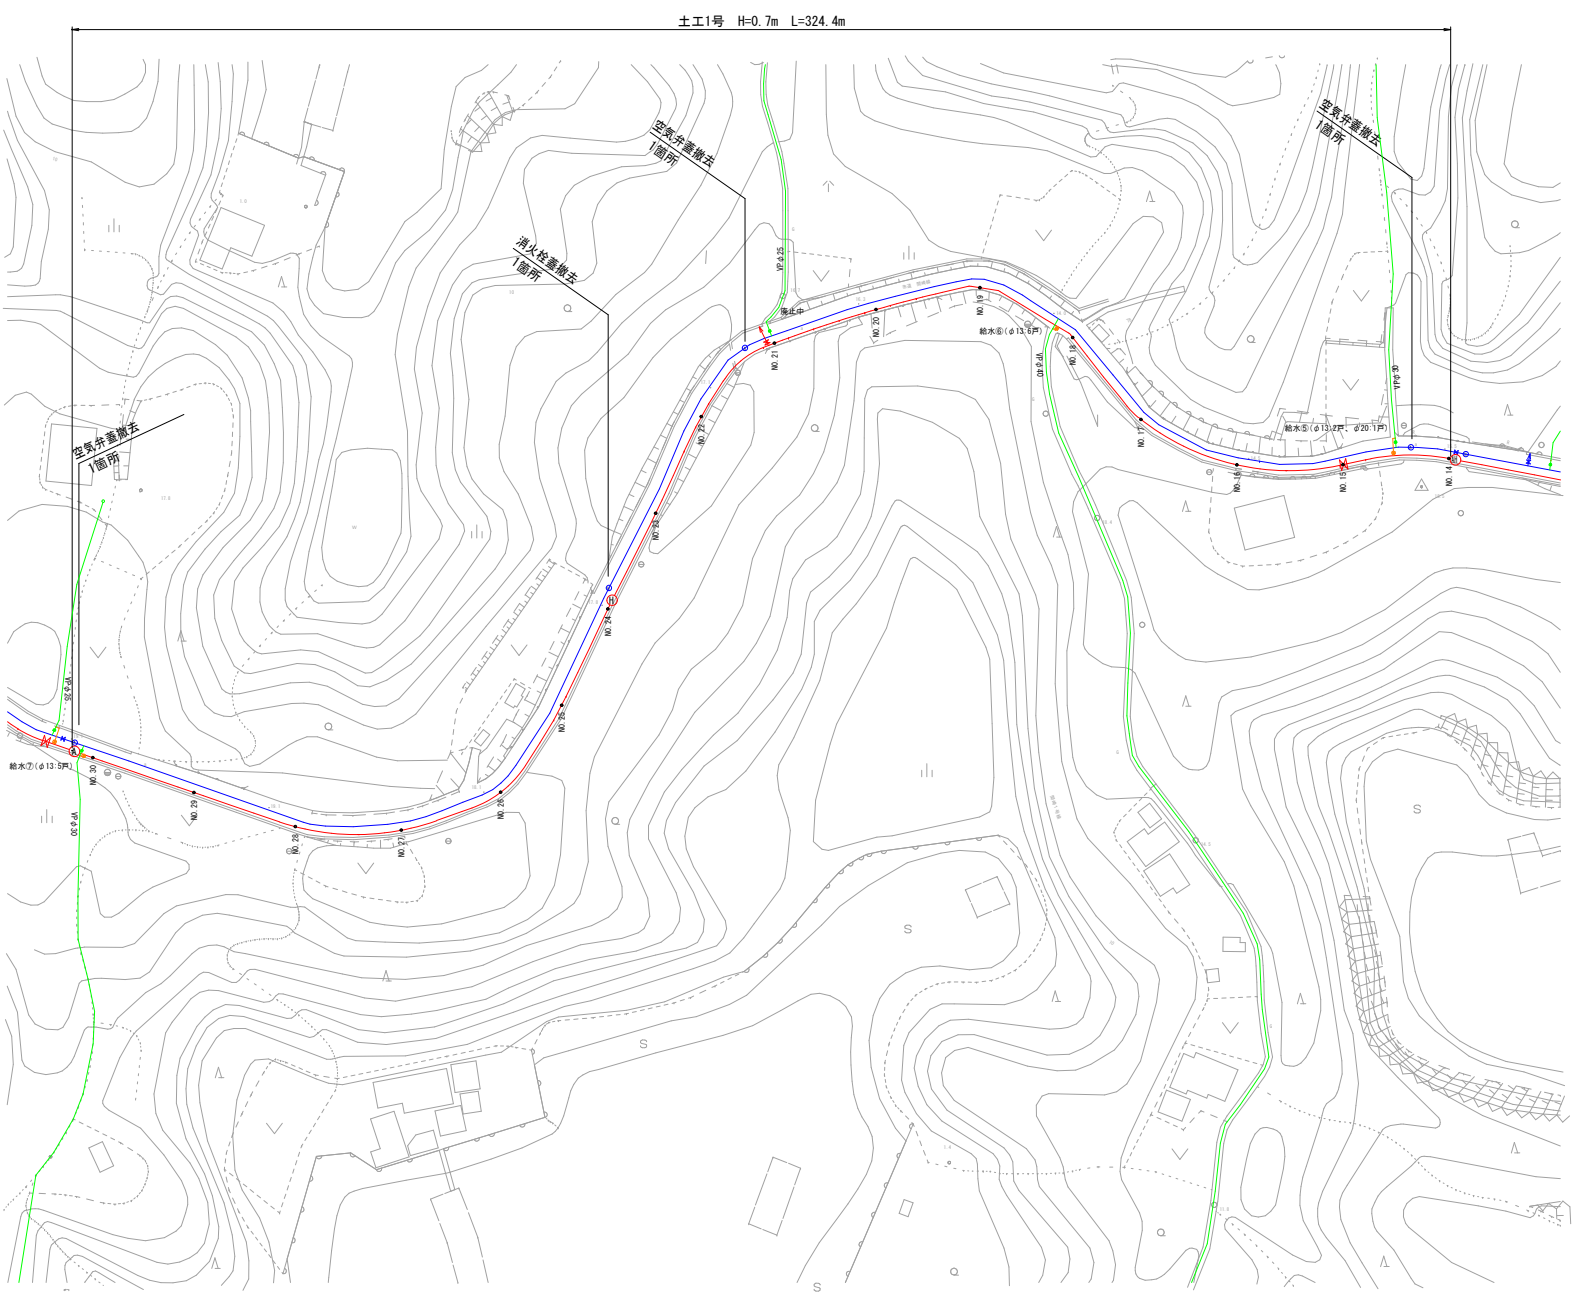

工 事 名	志摩市各地区老朽管布設替工事 (岡崎線)		
施工箇所名	志摩市志摩町和具地内		
図面の種類	平面図(2)		
縮 尺	図示	図面番号	3
志 摩 市 上 下 水 道 部			

S=1 : 500




工 事 名	志摩市各地区老朽管布設替工事 (岡崎線)		
施工箇所名	志摩市志摩町和具地内		
図面の種類	平面図(3)		
縮 尺	図 示	図面番号	4
志 摩 市 上 下 水 道 部			


横断面図

S=1:100


0 - 0

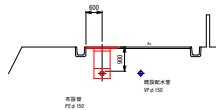


4 - 4

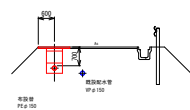


8 - 8

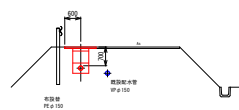


12 - 12

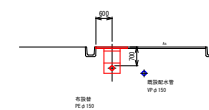


16 - 16

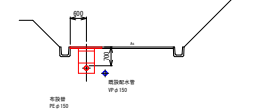


1 - 1

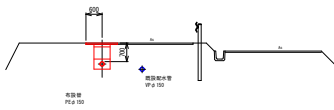


5 - 5

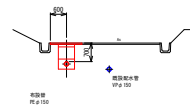


9 - 9

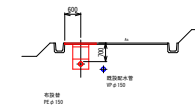


13 - 13

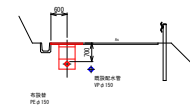


17 - 17

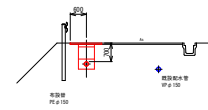


2 - 2

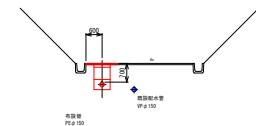


6 - 6

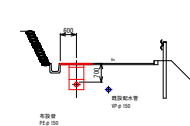


10 - 10

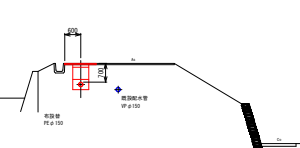


14 - 14

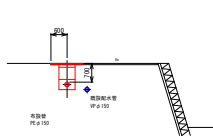


18 - 18

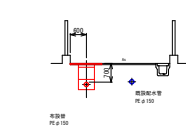


3 - 3

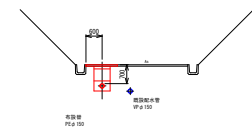


7 - 7

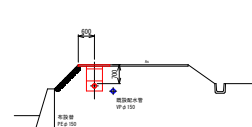


11 - 11

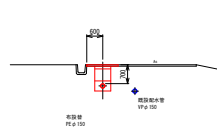

15 - 15

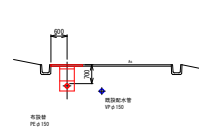


工 事 名	志摩市各地区老朽管布設替工事 (開崎線)		
施工箇所名	志摩市島志摩町和具地内		
図面の種類	横断面図		
縮 尺	図示	図面番号	5
志 摩 市 上 下 水 道 部			

 

工 事 名	志摩市各地区老朽管布設替工事 (岡崎線)		
施工箇所名	志摩市志摩町和具地内		
図面の種類	配管詳細図(1)		
縮 尺	図 示	図面番号	6
志 摩 市 上 下 水 道 部			

配管詳細図(2)

S=1:400


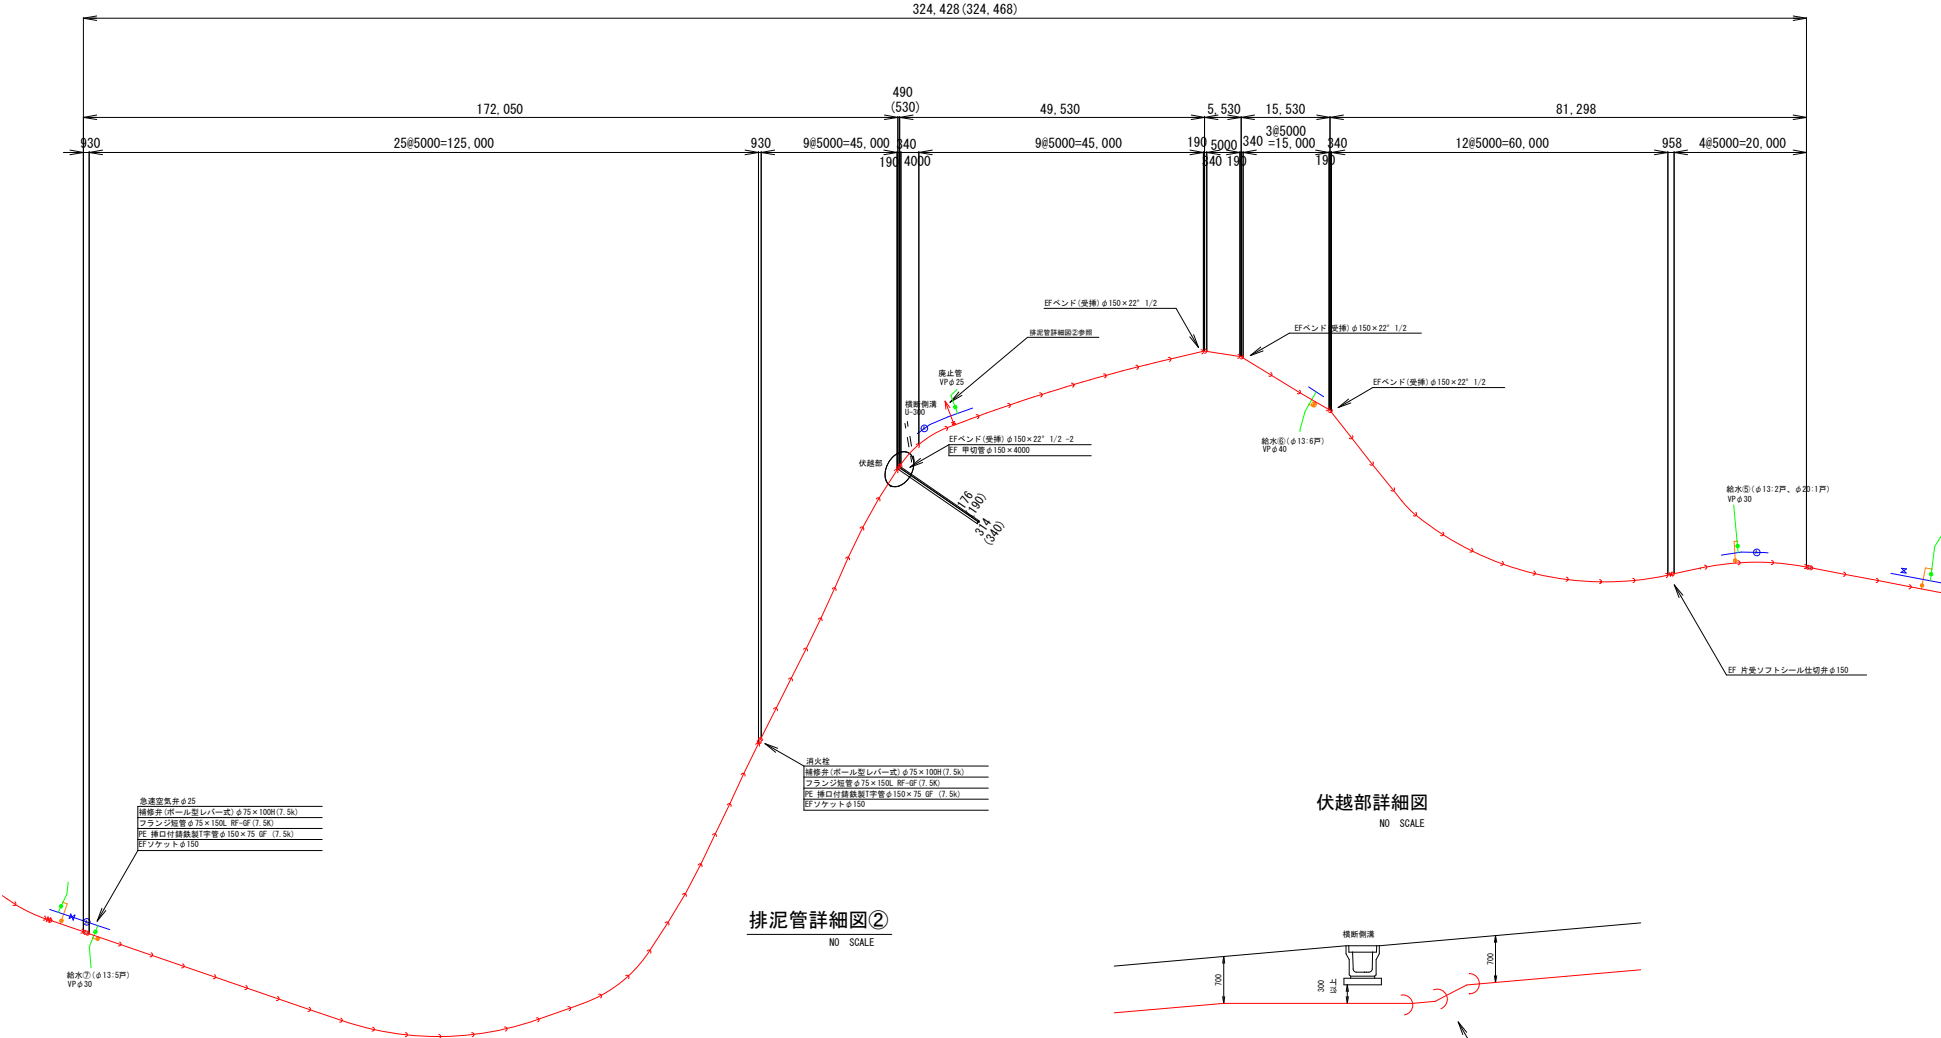


排泥管詳細図②

NO SCALE

伏越部詳細図

NO SCALE

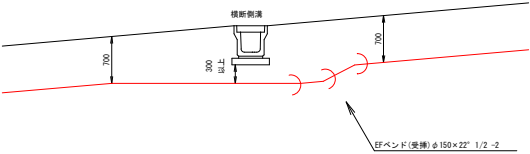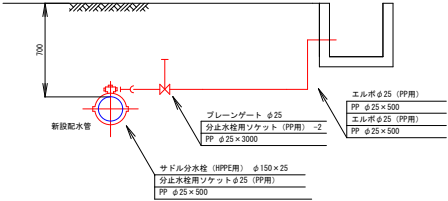


*各測点、給水取出部には識別マーカを設置すること。

工 事 名	志摩市各地区老朽管布設替工事 (岡崎線)		
施工箇所名	志摩市志摩町和具地内		
図面の種類	配管詳細図(2)		
縮 尺	図示	図面番号	7
志 摩 市 上 下 水 道 部			

S=1:400

275, 874 (275, 954)

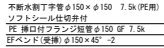


工 事 名	志摩市各地区老朽管布設替工事 (岡崎線)		
施工箇所名	志摩市志摩町和具地内		
図面の種類	配管詳細図 (3)		
縮 尺	図示	図面番号	8
志 摩 市 上 下 水 道 部			

土工標準断面図


土工1号

市道 (W5.5m)
PE φ150

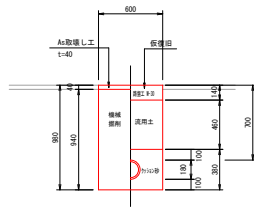


土工2号

市道 (W5.5m)
PE φ150

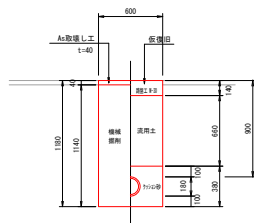

排泥管・給水管土工


市道 (W5.5m)
φ50以下

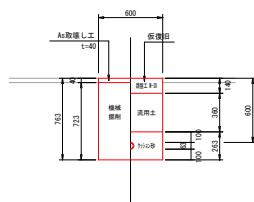


不断水土工1号

VP φ150 × 150


平面図

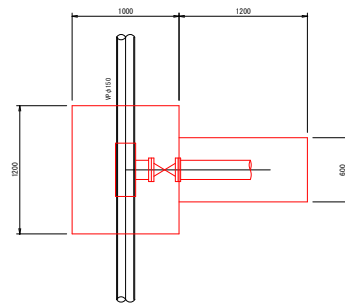

断面図

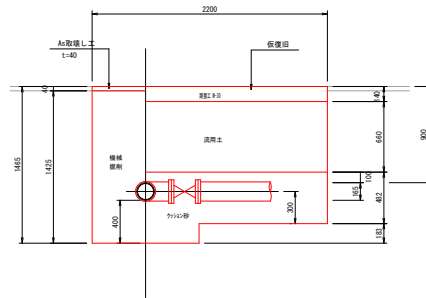

試掘工

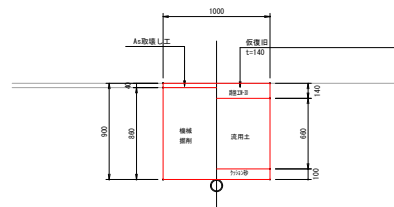


S=1:25


不断水土工2号

PE φ150 × 150

平面図

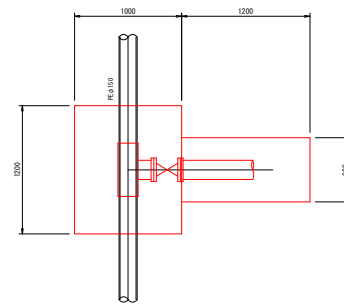


断面図

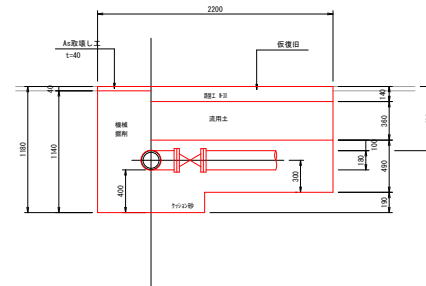

路面復旧図


S=NO SCALE

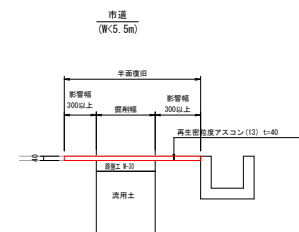


不断水仕切弁土工

VP φ150

平面図

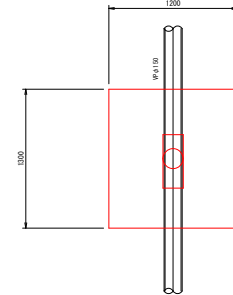










断面図

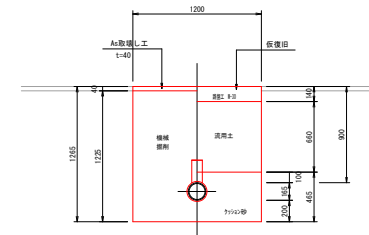

工事名	志摩市各地区老朽管布設替工事 (岡崎線)		
施工箇所名	志摩市志摩町和具地内		
図面の種類	土工標準図		
縮尺	図示	図面番号	9
志摩市上下水道部			

弁室据付標準図

S=1:20

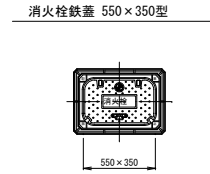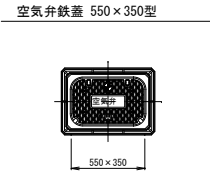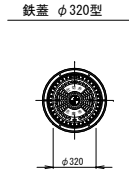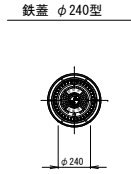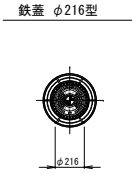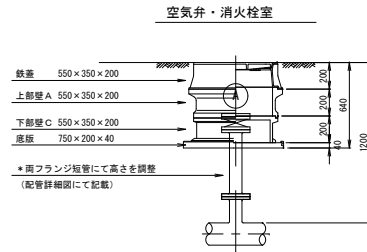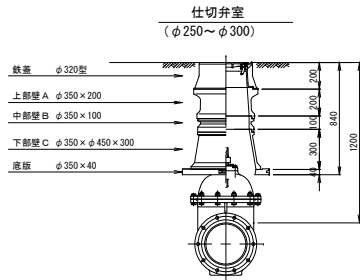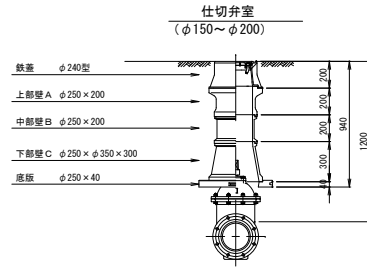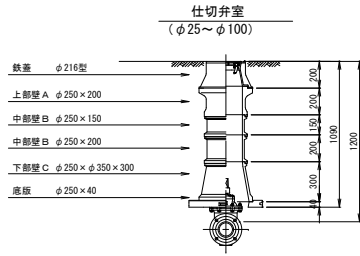

消火栓蓋はカラー塗装とする。

仕切弁室 (φ25~φ100)

H	鉄蓋 φ216型	上部壁 A φ250×150 φ250×200	中部壁 B φ250×100 φ250×150 φ250×200 φ250×300	下部壁 C φ250×φ350×200 φ250×φ350×300	下部壁 A C φ250×φ350×150 φ250×φ350×300	底板 φ250×40
500	●					●
600	●					●
700	●	○	●			●
800	●	○	●			●
900	●	○	●	●		●
1000	●	○	●	○	●	●
1200	●	○	●	○	●	●
1300	●	○	●	○	●	●

仕切弁室 (φ150~φ200)

H	鉄蓋 φ240型	上部壁 A φ250×150 φ250×200	中部壁 B φ250×100 φ250×150 φ250×200 φ250×300	下部壁 C φ250×φ350×200 φ250×φ350×300	下部壁 A C φ250×φ350×150 φ250×φ350×300	底板 φ250×40
600	●					●
700	●	○				●
800	●	○	●			●
900	●	○	●			●
1000	●	○	●	○	●	●
1200	●	○	●	○	●	●

仕切弁室 (φ250~φ300)

H	鉄蓋 φ320型	上部壁 A φ350×150 φ350×200	中部壁 B φ350×100 φ350×150 φ350×200 φ350×300	下部壁 C φ350×φ450×200 φ350×φ450×300	下部壁 A C φ350×φ450×150 φ350×φ450×300	底板 φ350×40
700	●	○				●
800	●	○				●
900	●	○	●			●
1000	●	○	●	○	●	●
1100	●	○	●		●	●
1200	●	○	●	○	●	●
1300	●	○	●	○	●	●

空気弁室 (単口用)

H	鉄蓋 550×350×200	調整リング 550×350×50	上部壁 A 550×350×200	中部壁 B 550×350×100 550×350×200	下部壁 C 550×350×100 550×350×200 550×350×400	下部壁 A C 550×350×200	底板 750×200×40
700	○	○	○		○		○
800~	○	○	○		○		○

消火栓室 (単口用)

H	鉄蓋 550×350×200	調整リング 550×350×50	上部壁 A 550×350×200	中部壁 B 550×350×100 550×350×200	下部壁 C 550×350×100 550×350×200 550×350×400	下部壁 A C 550×350×200	底板 750×200×40
700	○	○	○		○		○
800~	○	○	○		○		○

注：土盛りH=800以上の消火栓・空気弁については、両フランジ短管にて消火栓・空気弁（補修弁含む）の設置高を調整するため、弁室の高さ（底高）は補修弁の下あたりになるように調整すること。

注：標準図の組合せは標準であり、設置する仕切弁のボルトナットが見えるように調整リング等で調整すること。
鉄蓋は、市名・市章入りとする。
レジンコンクリート製とする。

(参考)

工 事 名	志摩市各地区老朽管布設替工事 (岡崎線)		
施工箇所名	志摩市志摩町和具地内		
図面の種類	弁室据付標準図		
縮 尺	図示	図面番号	10
志 摩 市 上 下 水 道 部			