


平面図 S=1 : 50000

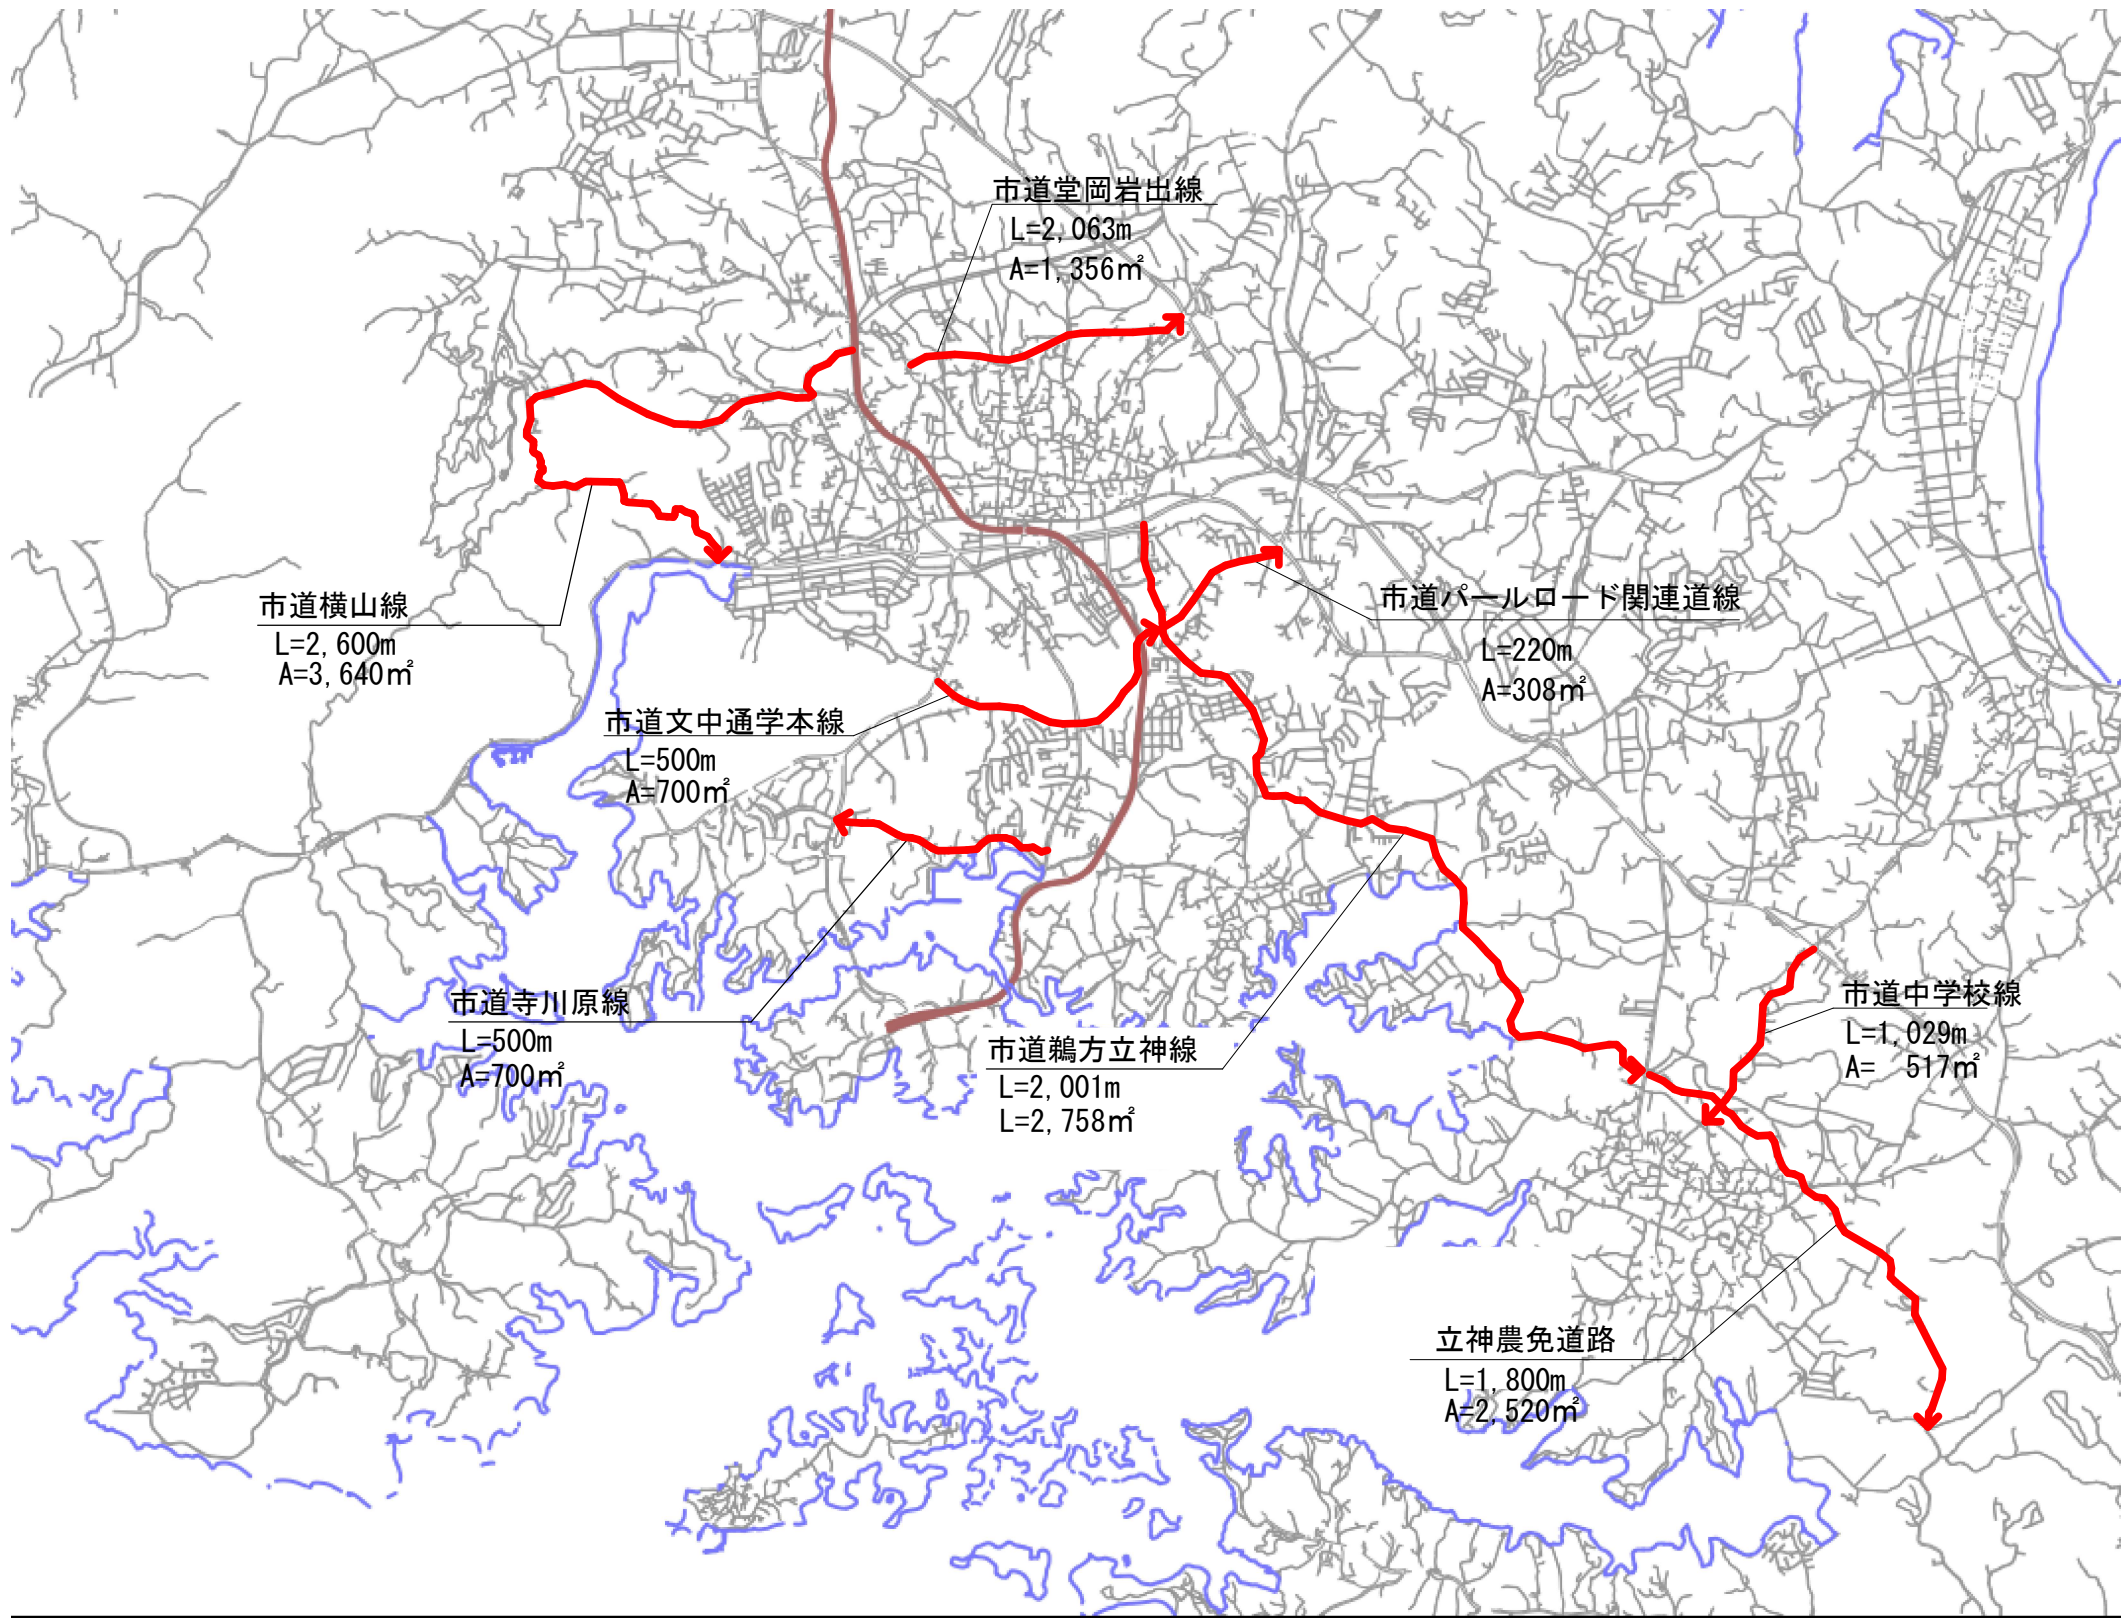

工 事 名		令和5年度 第1B2志001号 道路等除草業務委託（志摩町・阿児町地内）前期		
工事場所		志摩市 志摩町・阿児町 地内		
名 称	平面図			
縮 尺	図 示	設計年月日		
工 種		設 計 者		
志 摩 市		図 面 番 号	2/2	