

鵜方華洋台2号公園  
除草工 790.0㎡ × 3回

鵜方華洋台1号公園  
除草工 1,230.0㎡ × 3回

鵜方華洋台3号公園  
除草工 280.0㎡ × 3回

ニュータウン金谷公園  
除草工 371.0㎡ × 2回

鵜方華洋台4号公園  
除草工 209.0㎡ × 3回

志摩市役所

鵜方華洋台5号公園  
除草工 175.0㎡ × 3回


前川親水公園  
除草工 478.9㎡ × 3回

鵜方浜公園  
除草工 711.7㎡ × 3回


大入口ふれあい公園  
除草工 1,186.0㎡ × 3回

小向井展望公園  
除草工 2,159.0㎡ × 3回  
基本せん定(落葉樹)  
幹回り90~120cm未満 1本


業務名	令和5年度 志摩市都市公園等 修景植栽管理業務委託		
業務場所	志摩市 阿児町鵜方 地内他		
名称	位置図(阿児町)		
縮尺	1/7500	設計年月日	
工種		設計者	
志摩市	図面番号	1 / 14	

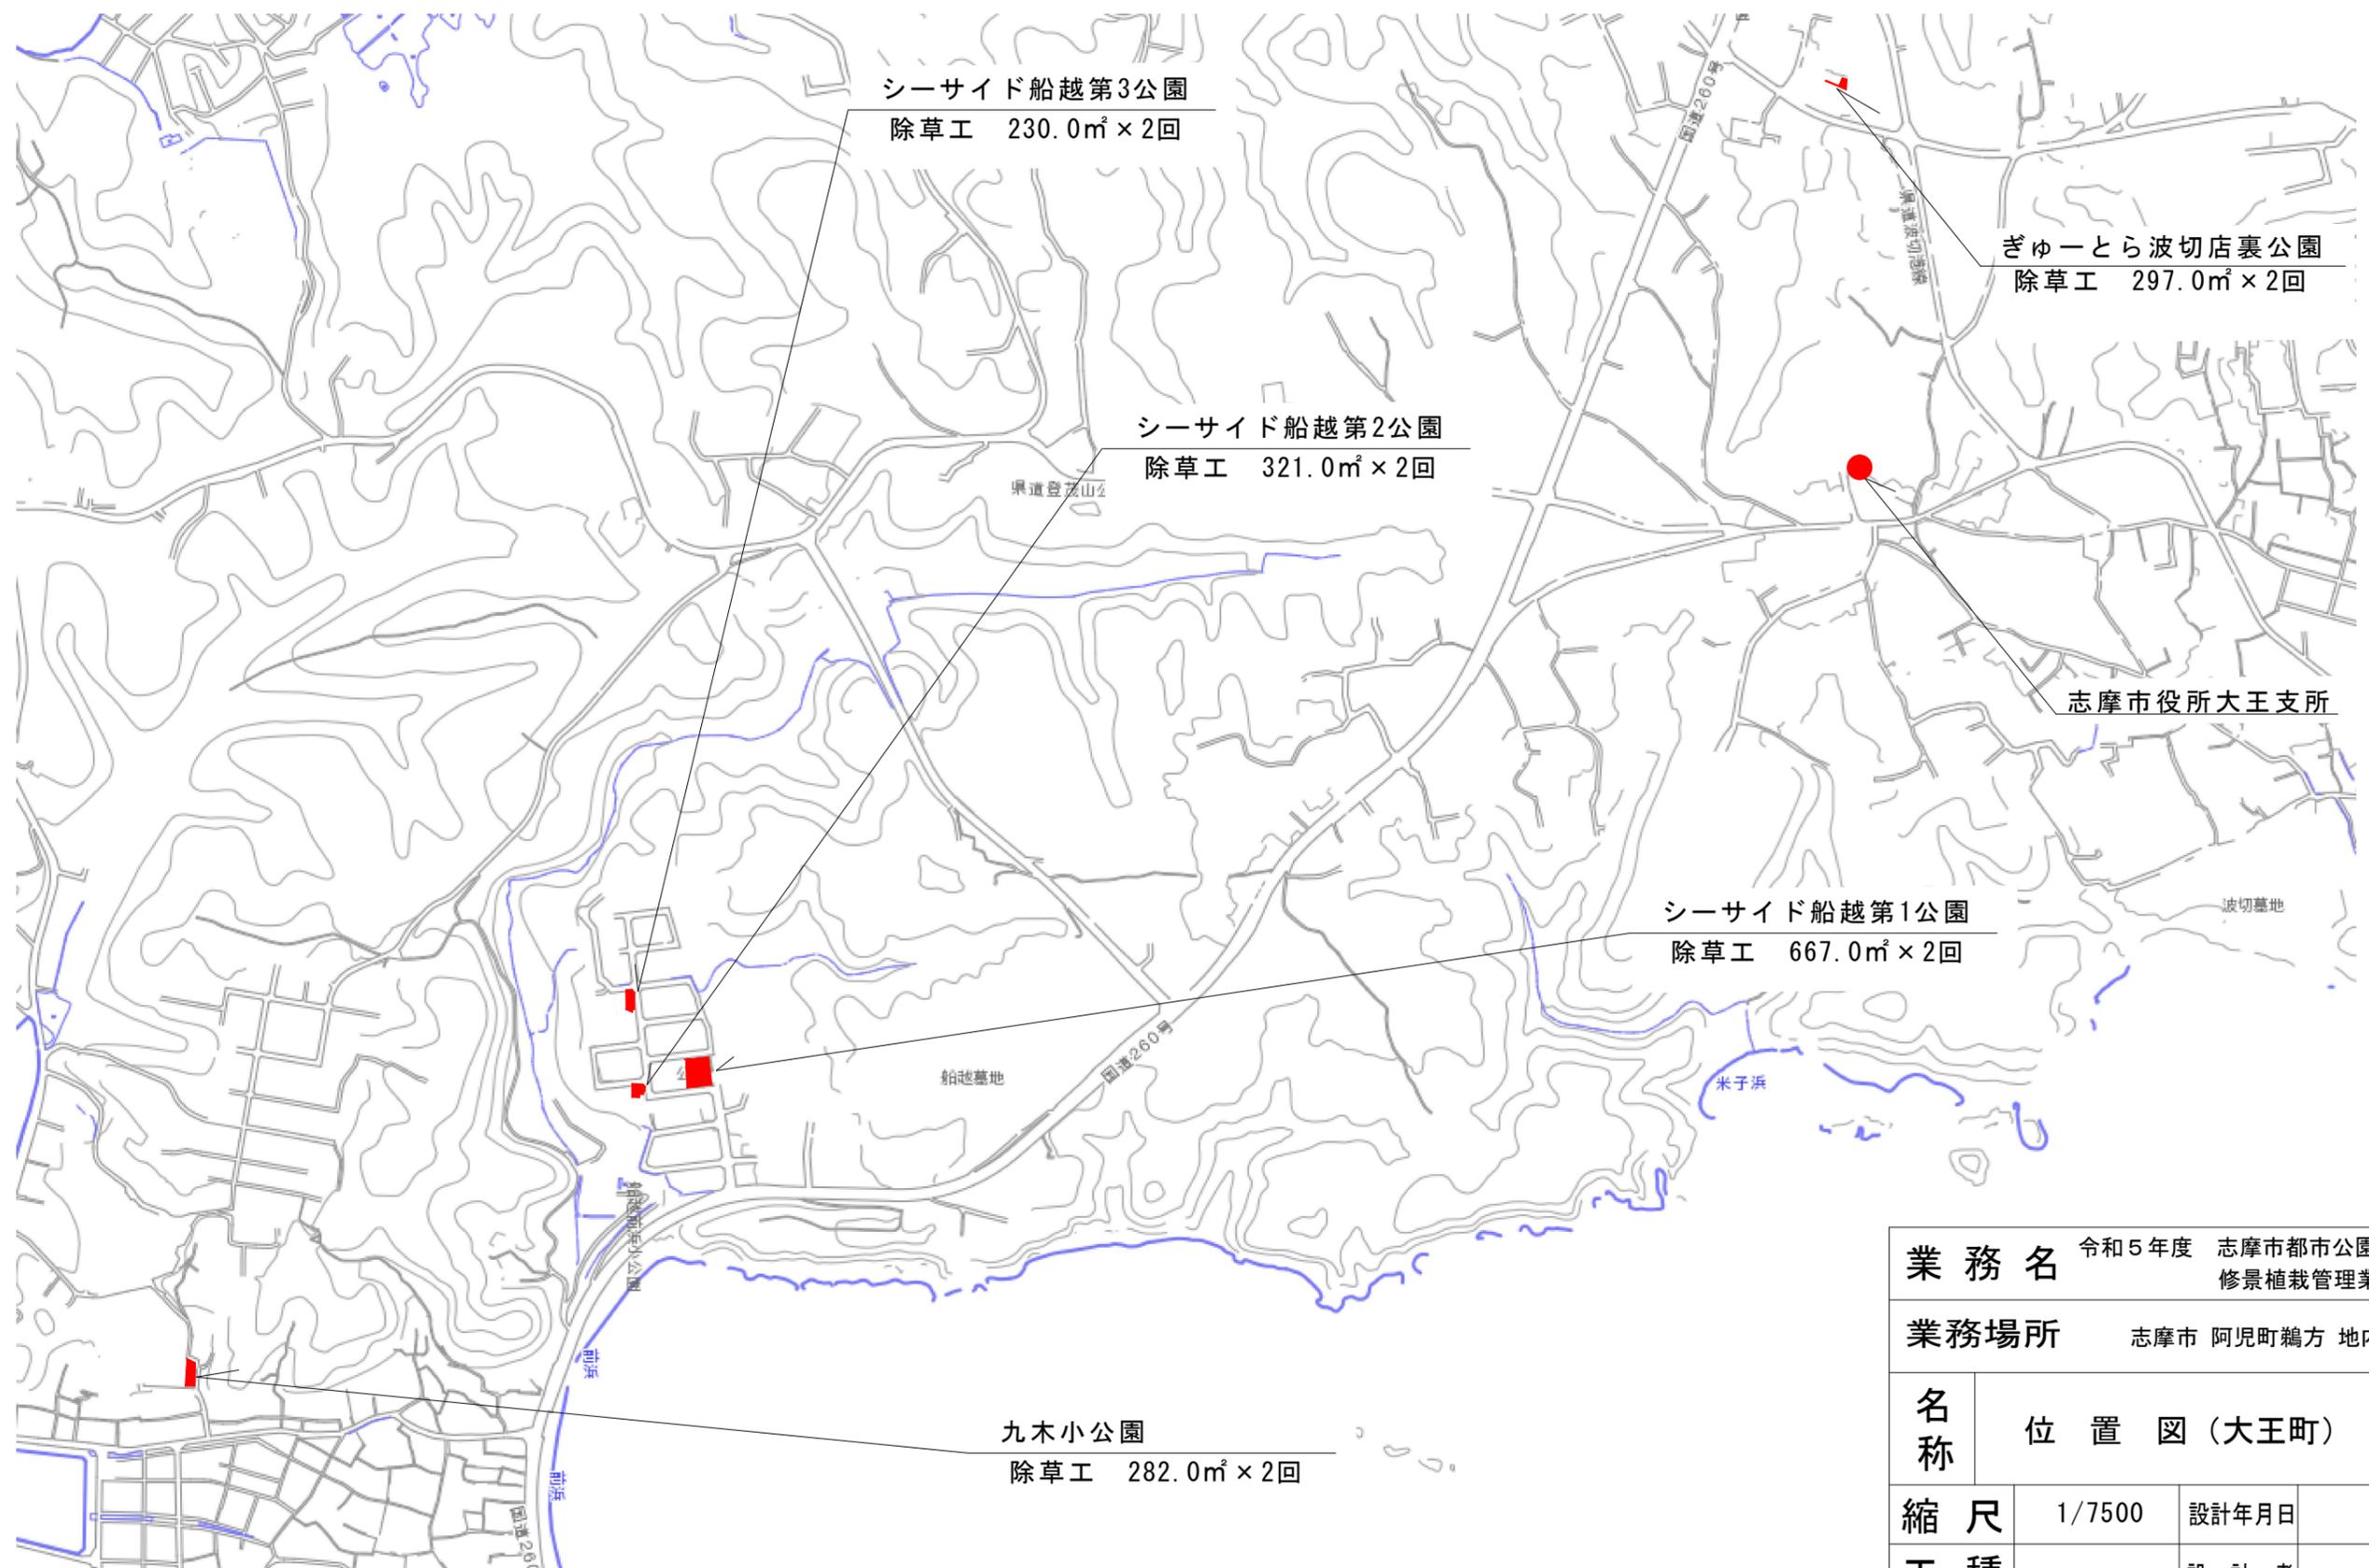

<b>業務名</b> 令和5年度 志摩市都市公園等 修景植栽管理業務委託		
<b>業務場所</b> 志摩市 阿児町鵜方 地内他		
<b>名称</b>	<b>位置図 (大王町)</b>	
<b>縮尺</b>	1/7500	設計年月日
<b>工種</b>		設計者
<b>志摩市</b>	図面 番号	2 / 14

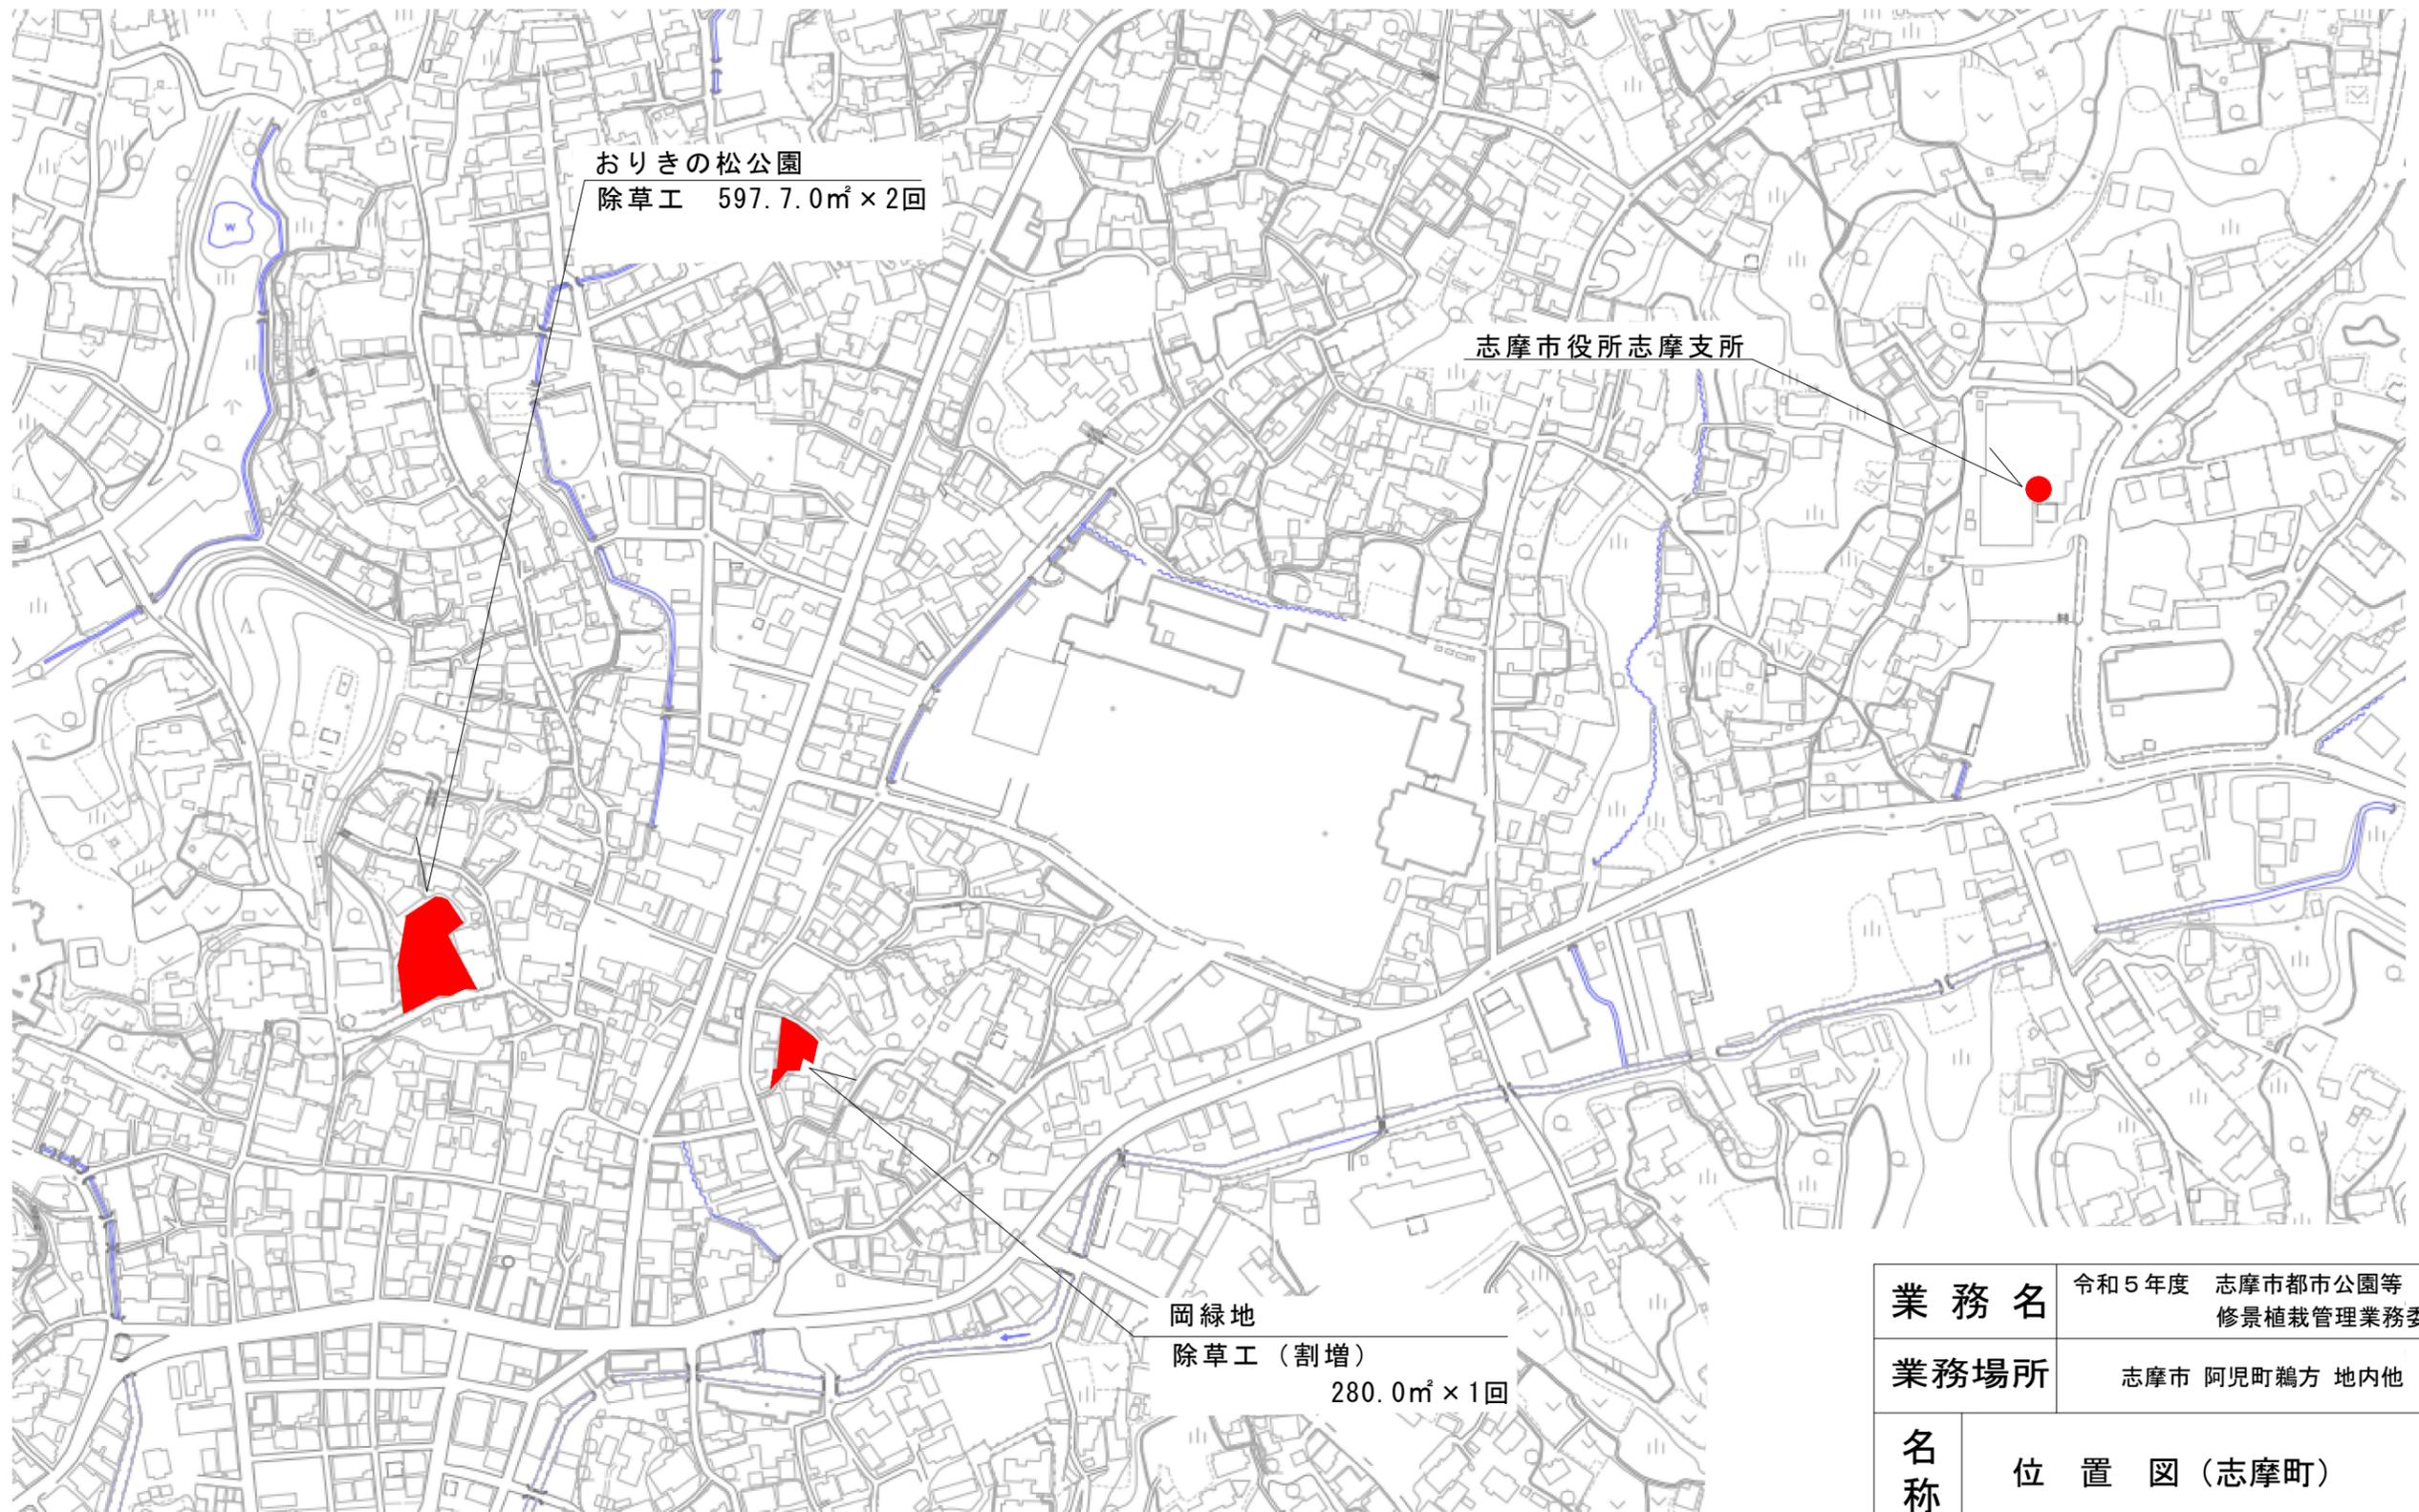

業務名	令和5年度 志摩市都市公園等 修景植栽管理業務委託		
業務場所	志摩市 阿児町鵜方 地内他		
名称	位置図(志摩町)		
縮尺	1/3000	設計年月日	
工種		設計者	
志摩市	図面 番号	3 / 14	

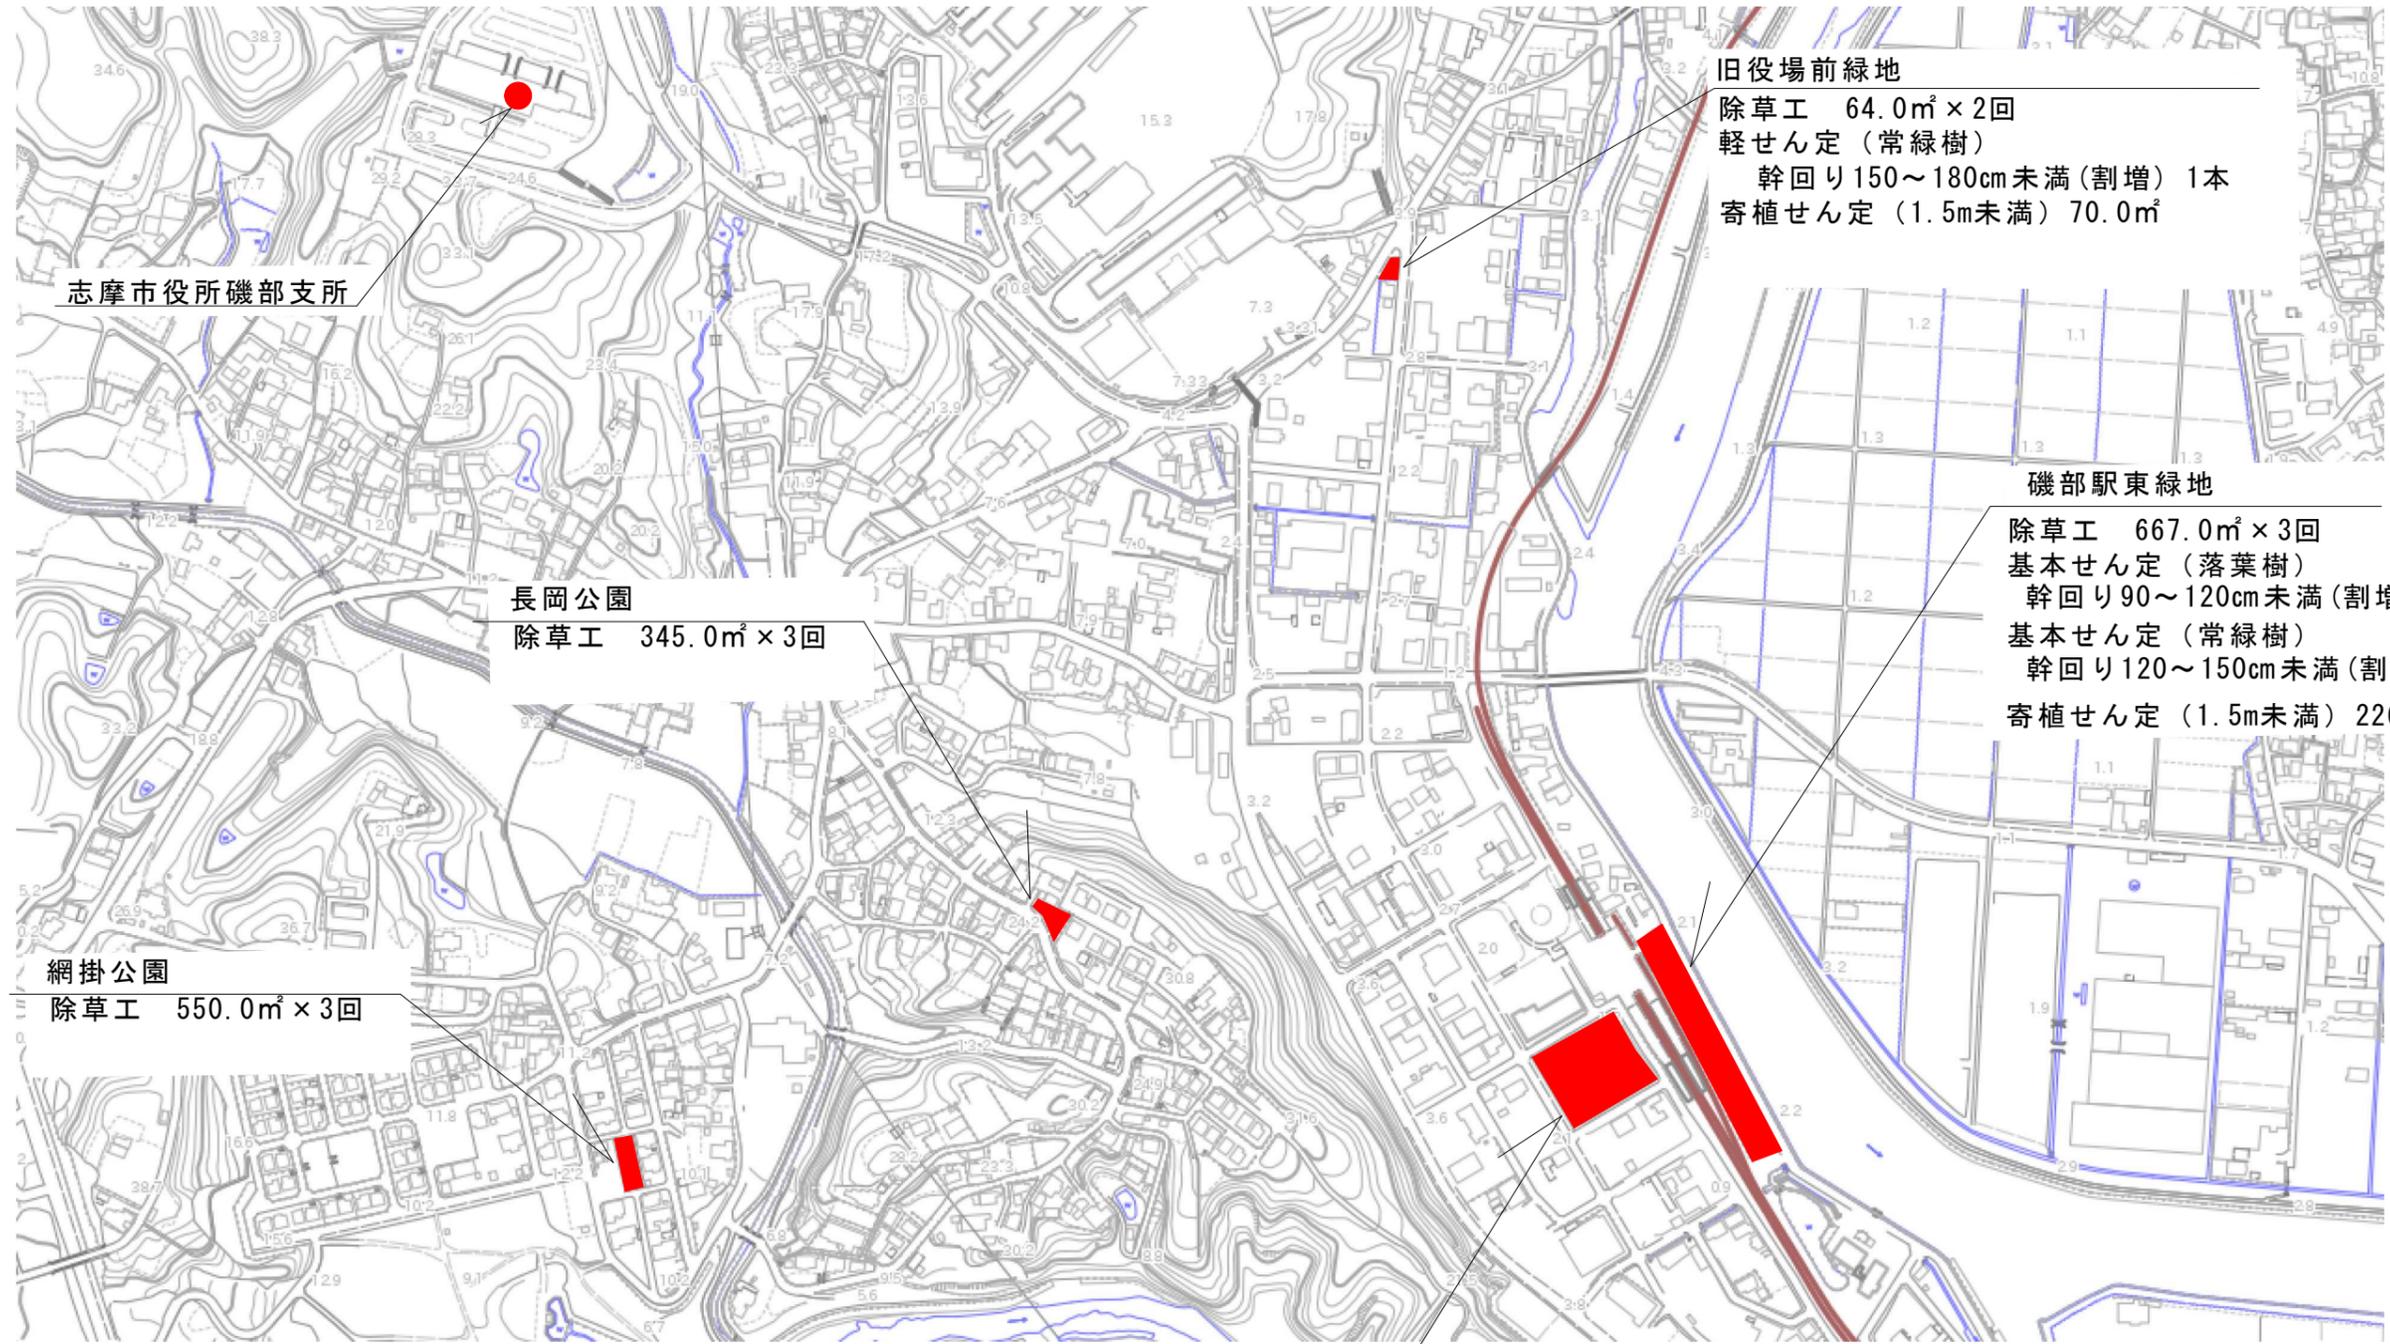

志摩市役所磯部支所

長岡公園  
除草工 345.0㎡ × 3回

網掛公園  
除草工 550.0㎡ × 3回

木場公園  
除草工 2,031.0㎡ × 3回  
寄植せん定 (1.5m未満) (割増) 400.0㎡

旧役場前緑地  
除草工 64.0㎡ × 2回  
軽せん定 (常緑樹)  
幹回り150~180cm未満 (割増) 1本  
寄植せん定 (1.5m未満) 70.0㎡

磯部駅東緑地  
除草工 667.0㎡ × 3回  
基本せん定 (落葉樹)  
幹回り90~120cm未満 (割増) 1本  
基本せん定 (常緑樹)  
幹回り120~150cm未満 (割増) 2本  
寄植せん定 (1.5m未満) 226.5㎡

業務名		令和5年度 志摩市都市公園等 修景植栽管理業務委託	
業務場所		志摩市 阿児町鵜方 地内他	
名称	位置図 (磯部町)		
縮尺	1/5000	設計年月日	
工種		設計者	
志摩市		図面番号	4 / 14