


平成十六年十月

業務名	送水管更新事業		
	送水管布設設計業務委託(阿児工区)		
業務箇所名	志摩市阿児町鞆方地内		
図面の種類	位置図		
縮尺	-	図面番号	1
志摩市上下水道部			

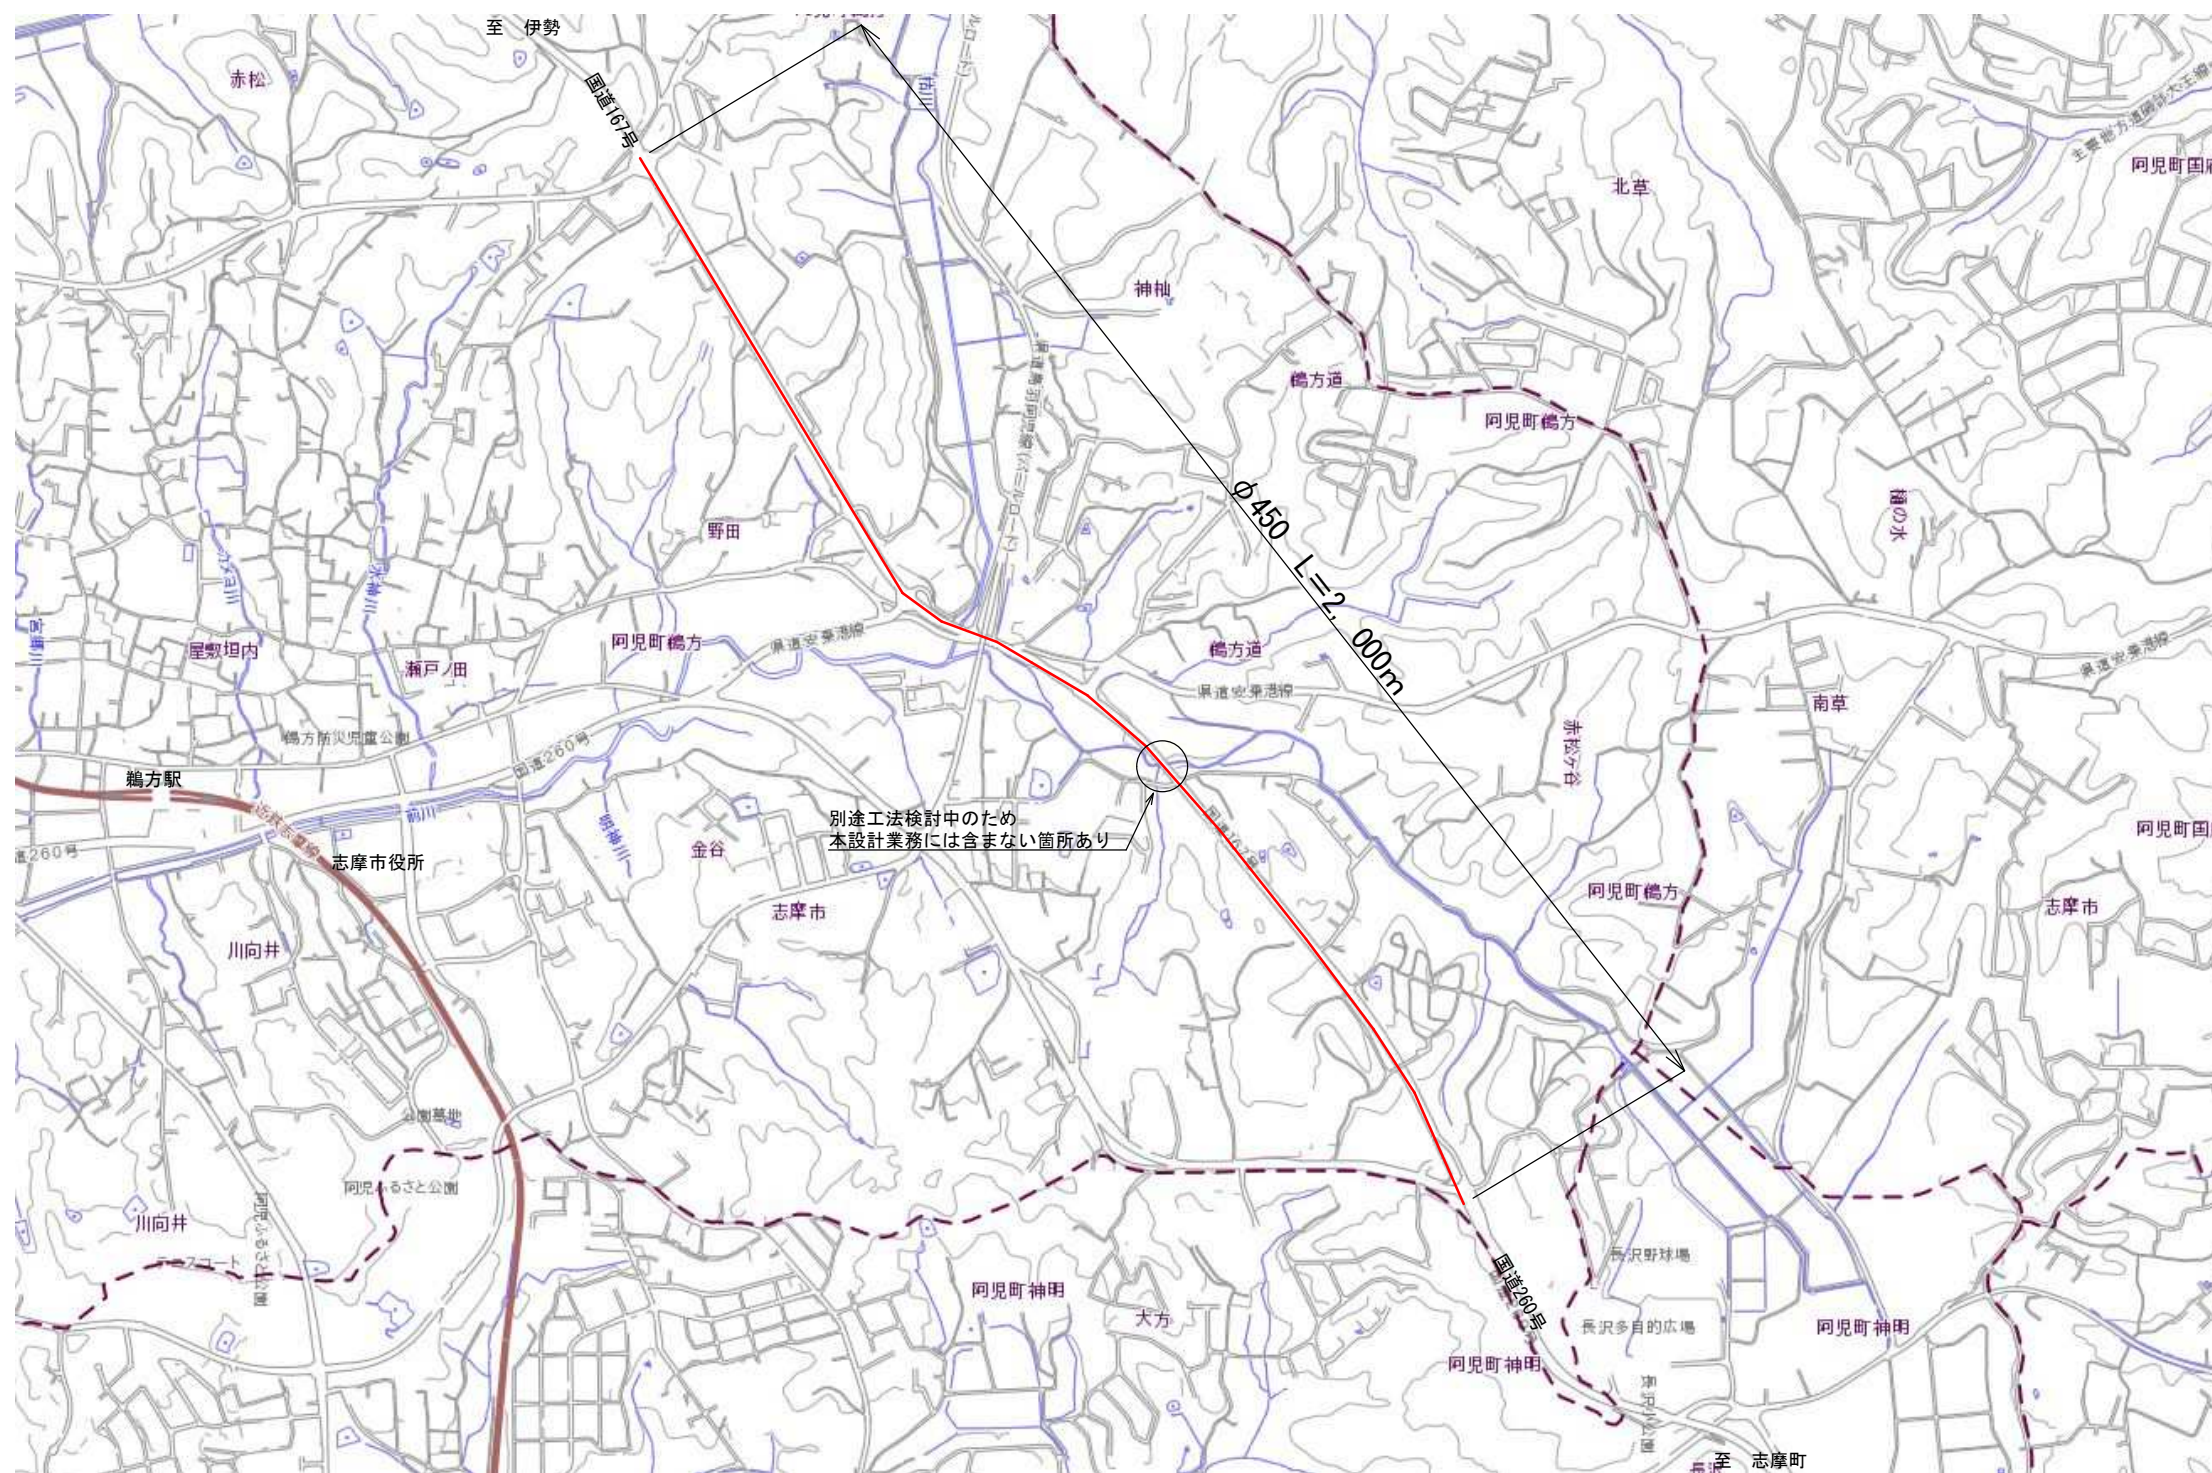

業 務 名	送水管更新事業 送水管布設替設計業務委託(阿児地区)		
施工箇所名	志摩市阿児町韋方地内		
図面の種類	平 面 図		
縮 尺	-	図面番号	2
志 摩 市 上 下 水 道 部			