

平面図S=1 : 40000



市道片田御座線


L=6,230m A=3,870m²

縁石除草 L=1,862m

飛び石防護有り

工 事 名		令和6年度 第182志001号 道路等除草業務委託（志摩町・阿児町地内）前期	
工事場所		志摩市 志摩町・阿児町 地内	
名 称	平面図		
縮 尺	図 示	設計年月日	
工 種		設 計 者	
志 摩 市		図 面 番 号	1/2

平面図 S=1 : 50000

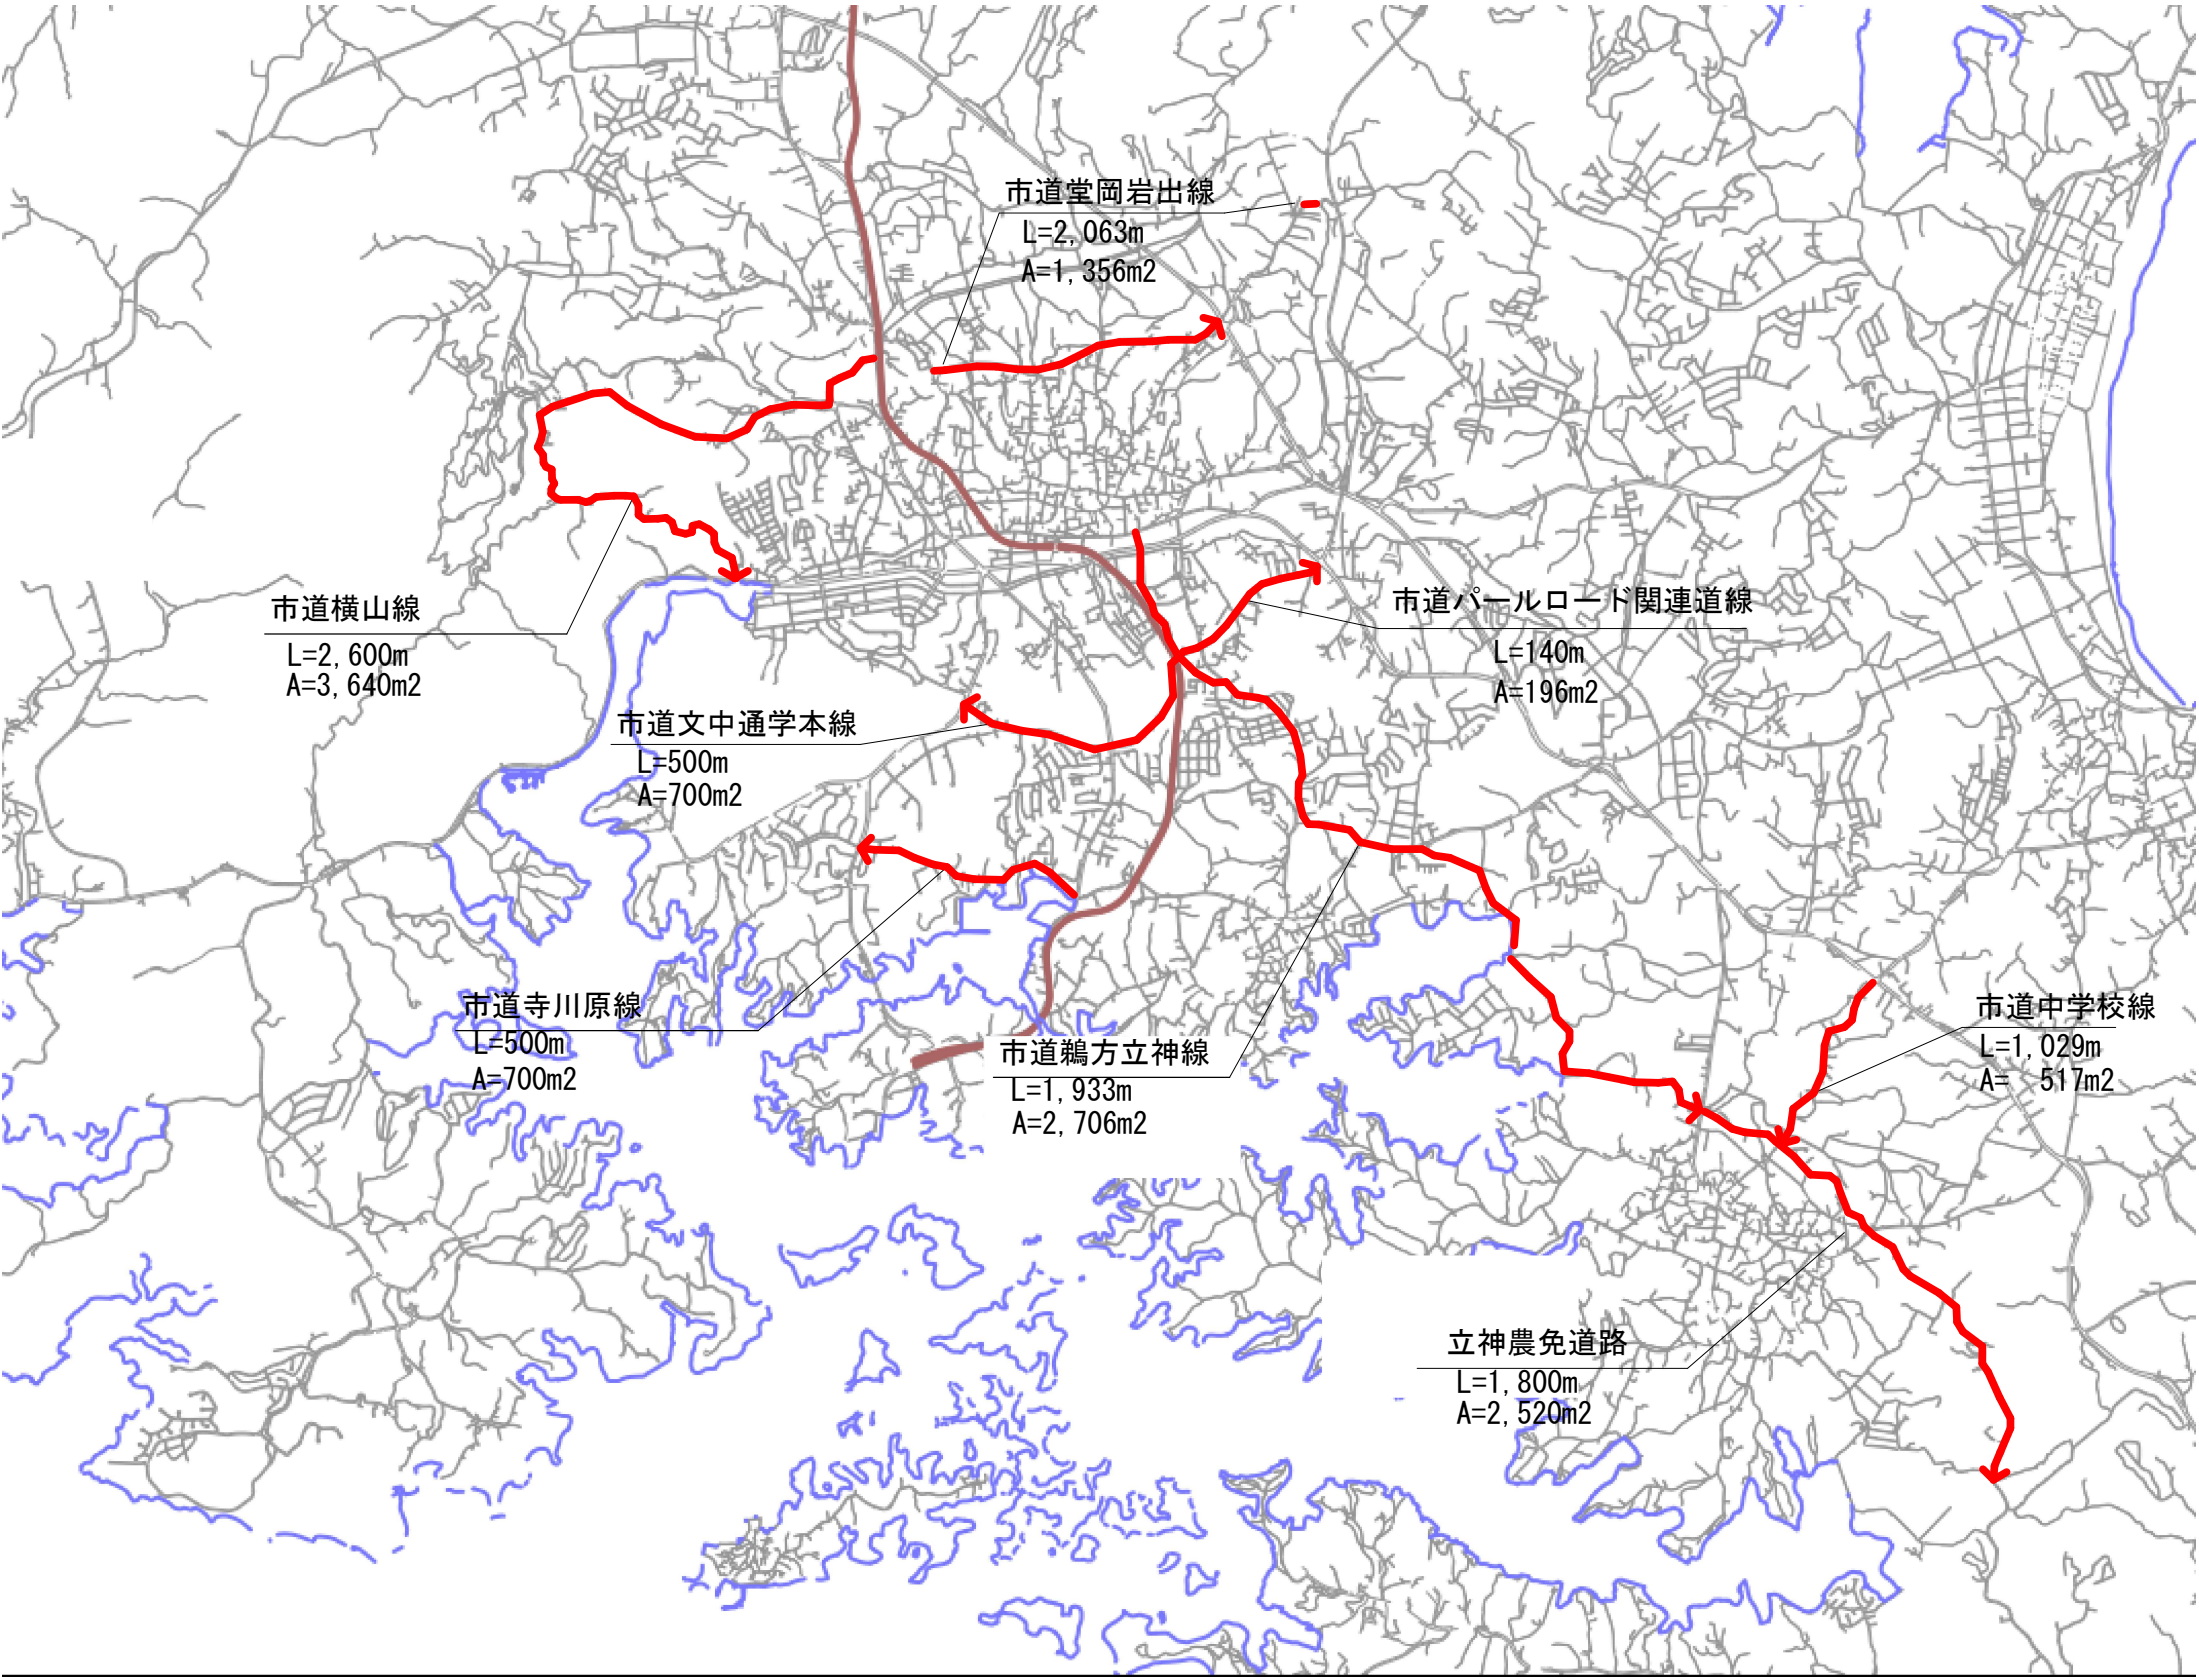

工 事 名		令和6年度 第1B2志001号 道路等除草業務委託（志摩町・阿児町地内）前期	
工事場所		志摩市 志摩町・阿児町 地内	
名 称	平面図		
縮 尺	図 示	設計年月日	
工 種		設 計 者	
志 摩 市		図 番 面 号	2/2