


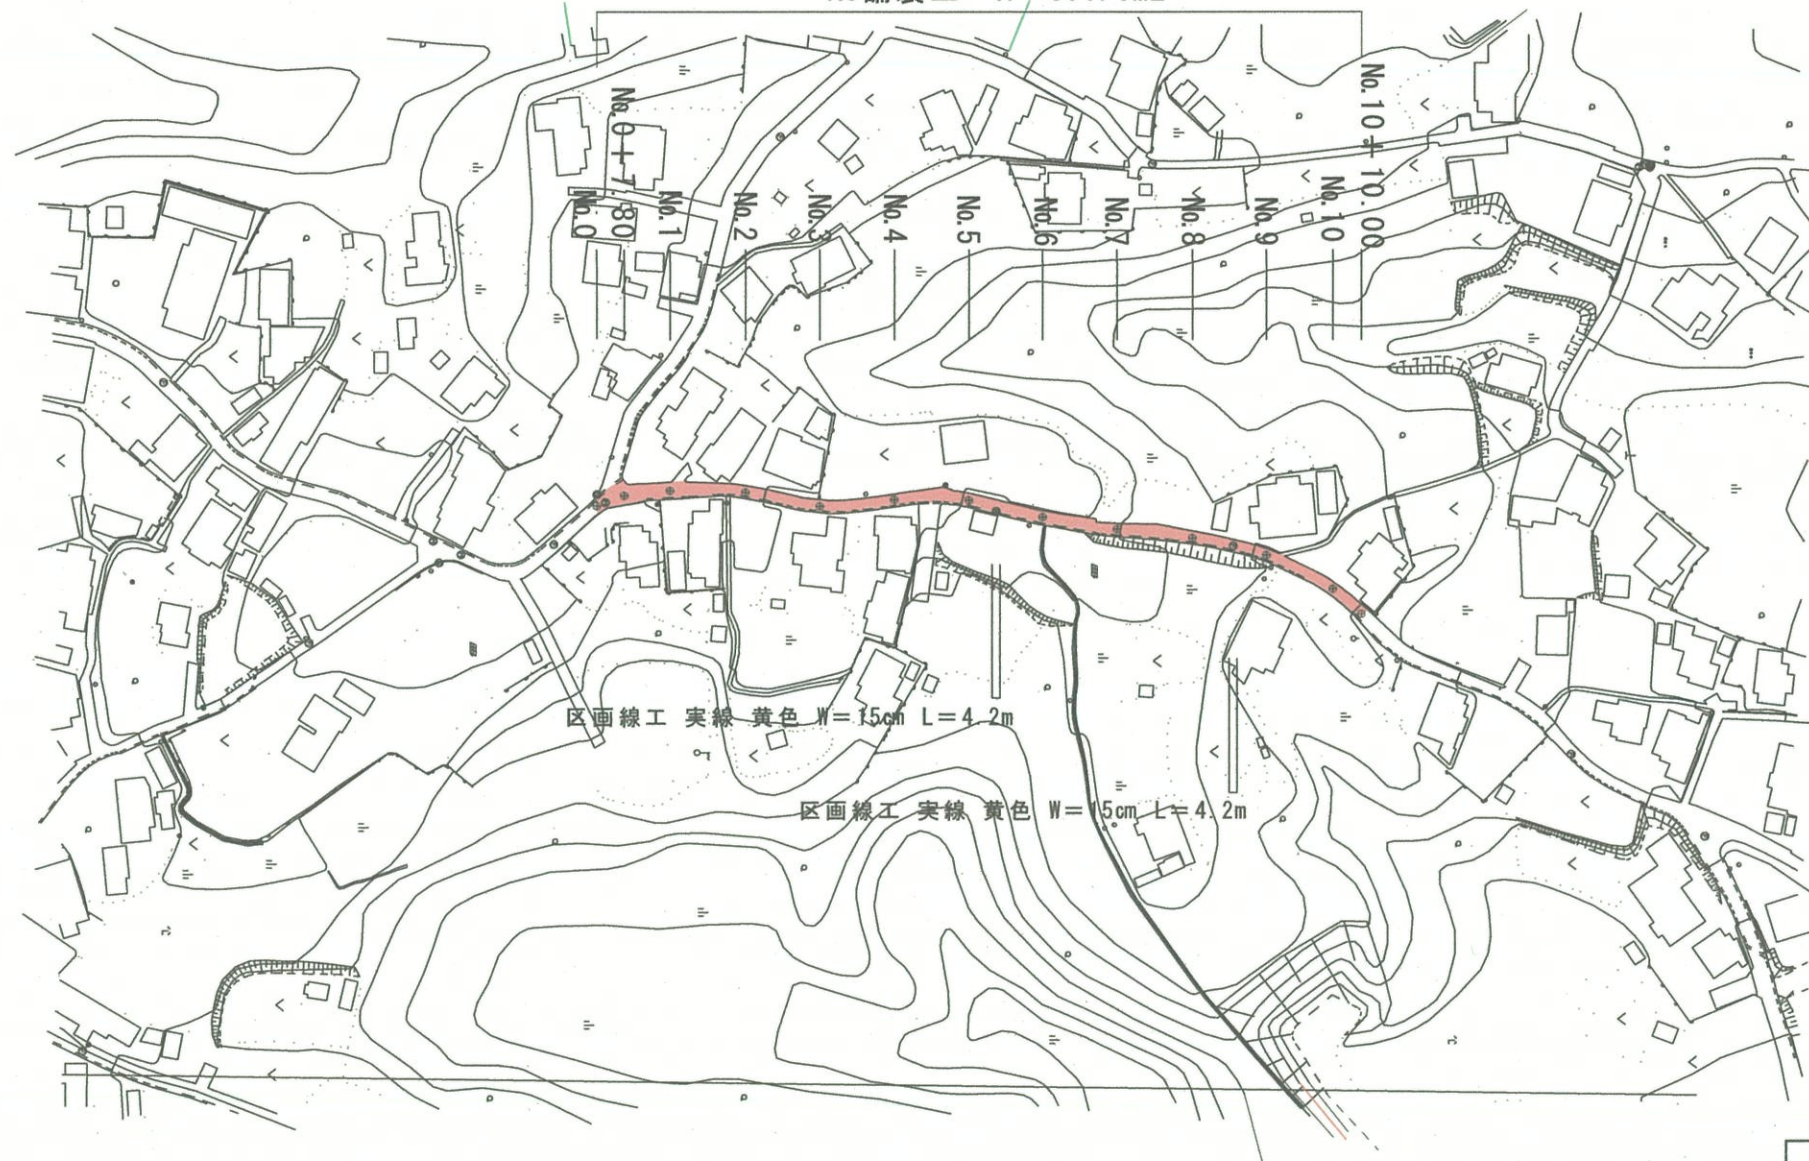

平面図 S=1:2000


施工延長 L=110.0m
As舗装工 A=631.6m²



工 事 名		令和6年度 第3A1志002号 市道奥山線 舗装工事	
工事場所		志摩市 志摩町 和具 地内	
名称	平 面 図		
縮 尺	図 示	設計年月日	
工 種		設 計 者	
志 摩 市		図 番 面 号	1/2

標準断面図 S=1:50

No. 5付近

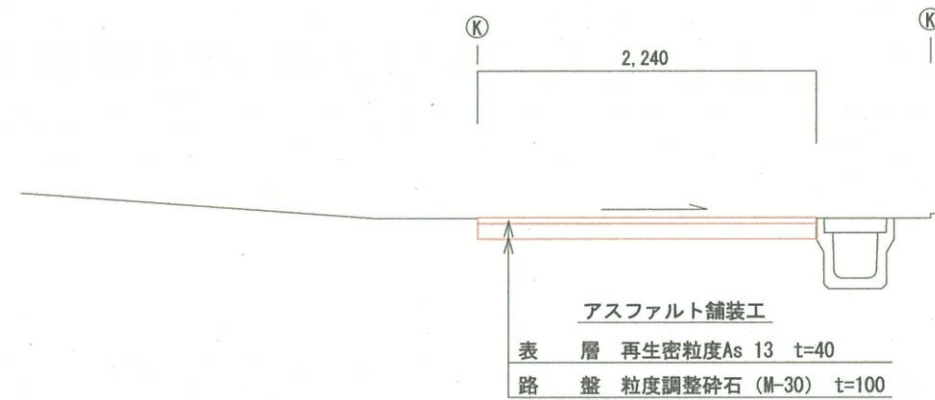

※縦横断勾配については既存構造物の高さを考慮し、工事着手前に測量の上、監督職員と協議すること。

工 事 名		令和6年度 第3A1志002号 市道奥山線 舗装工事	
工事場所		志摩市 志摩町 和具 地内	
名 称	標準断面図		
縮 尺	図 示	設計年月日	
工 種		設 計 者	
志 摩 市		図 番 面 号	2/2